



PLANIMETRIA STABILIMENTO

ALBERI DA ABBATTERE E DA RIPIANTARE SU INDICAZIONE DEL COMUNE
ESSENZA: Pioppo ibrido nome scientifico "Populus x canadensis"
N° 27

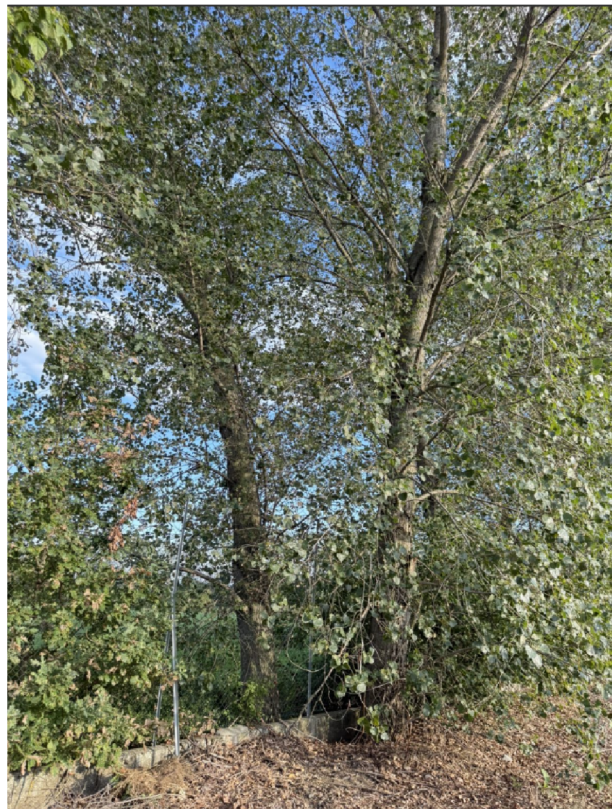

KEY PLAN

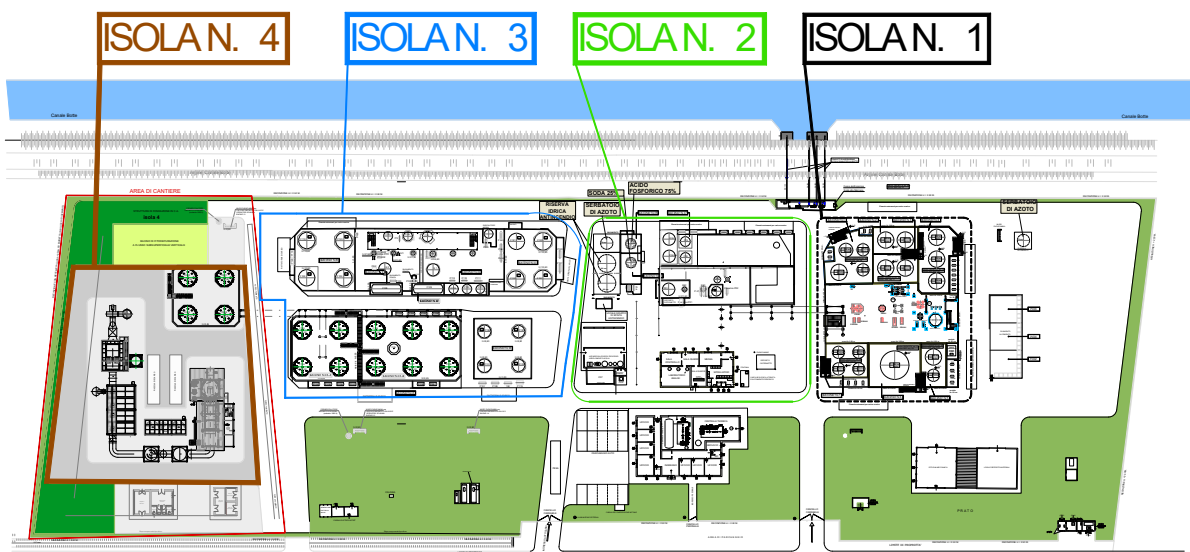

0 PERMESSO DI COSTRUIRE		01.09.2025			
Rev.	Status documento	Data	Disegnato	Revisionato	Approvato
0	0	01.09.2025			
Via Antonio Ravalli 1 44124 Ferrara 0532-718536 335-7012741 www.hitechproject.it info@hitechproject.it		RECHIM 5.0 IMPIANTO DI COGENERAZIONE PER LA PRODUZIONE DI VAPORE ED ENERGIA ELETTRICA SOSTENIBILI		Scala 1:200 Distribuzione	
Committente RECHIM srl		Numero Progetto VBS		Data progetto 01.09.2025	
Numero Progetto ARC24 - 03a		Numero Disegno 03PM DWG - P015			