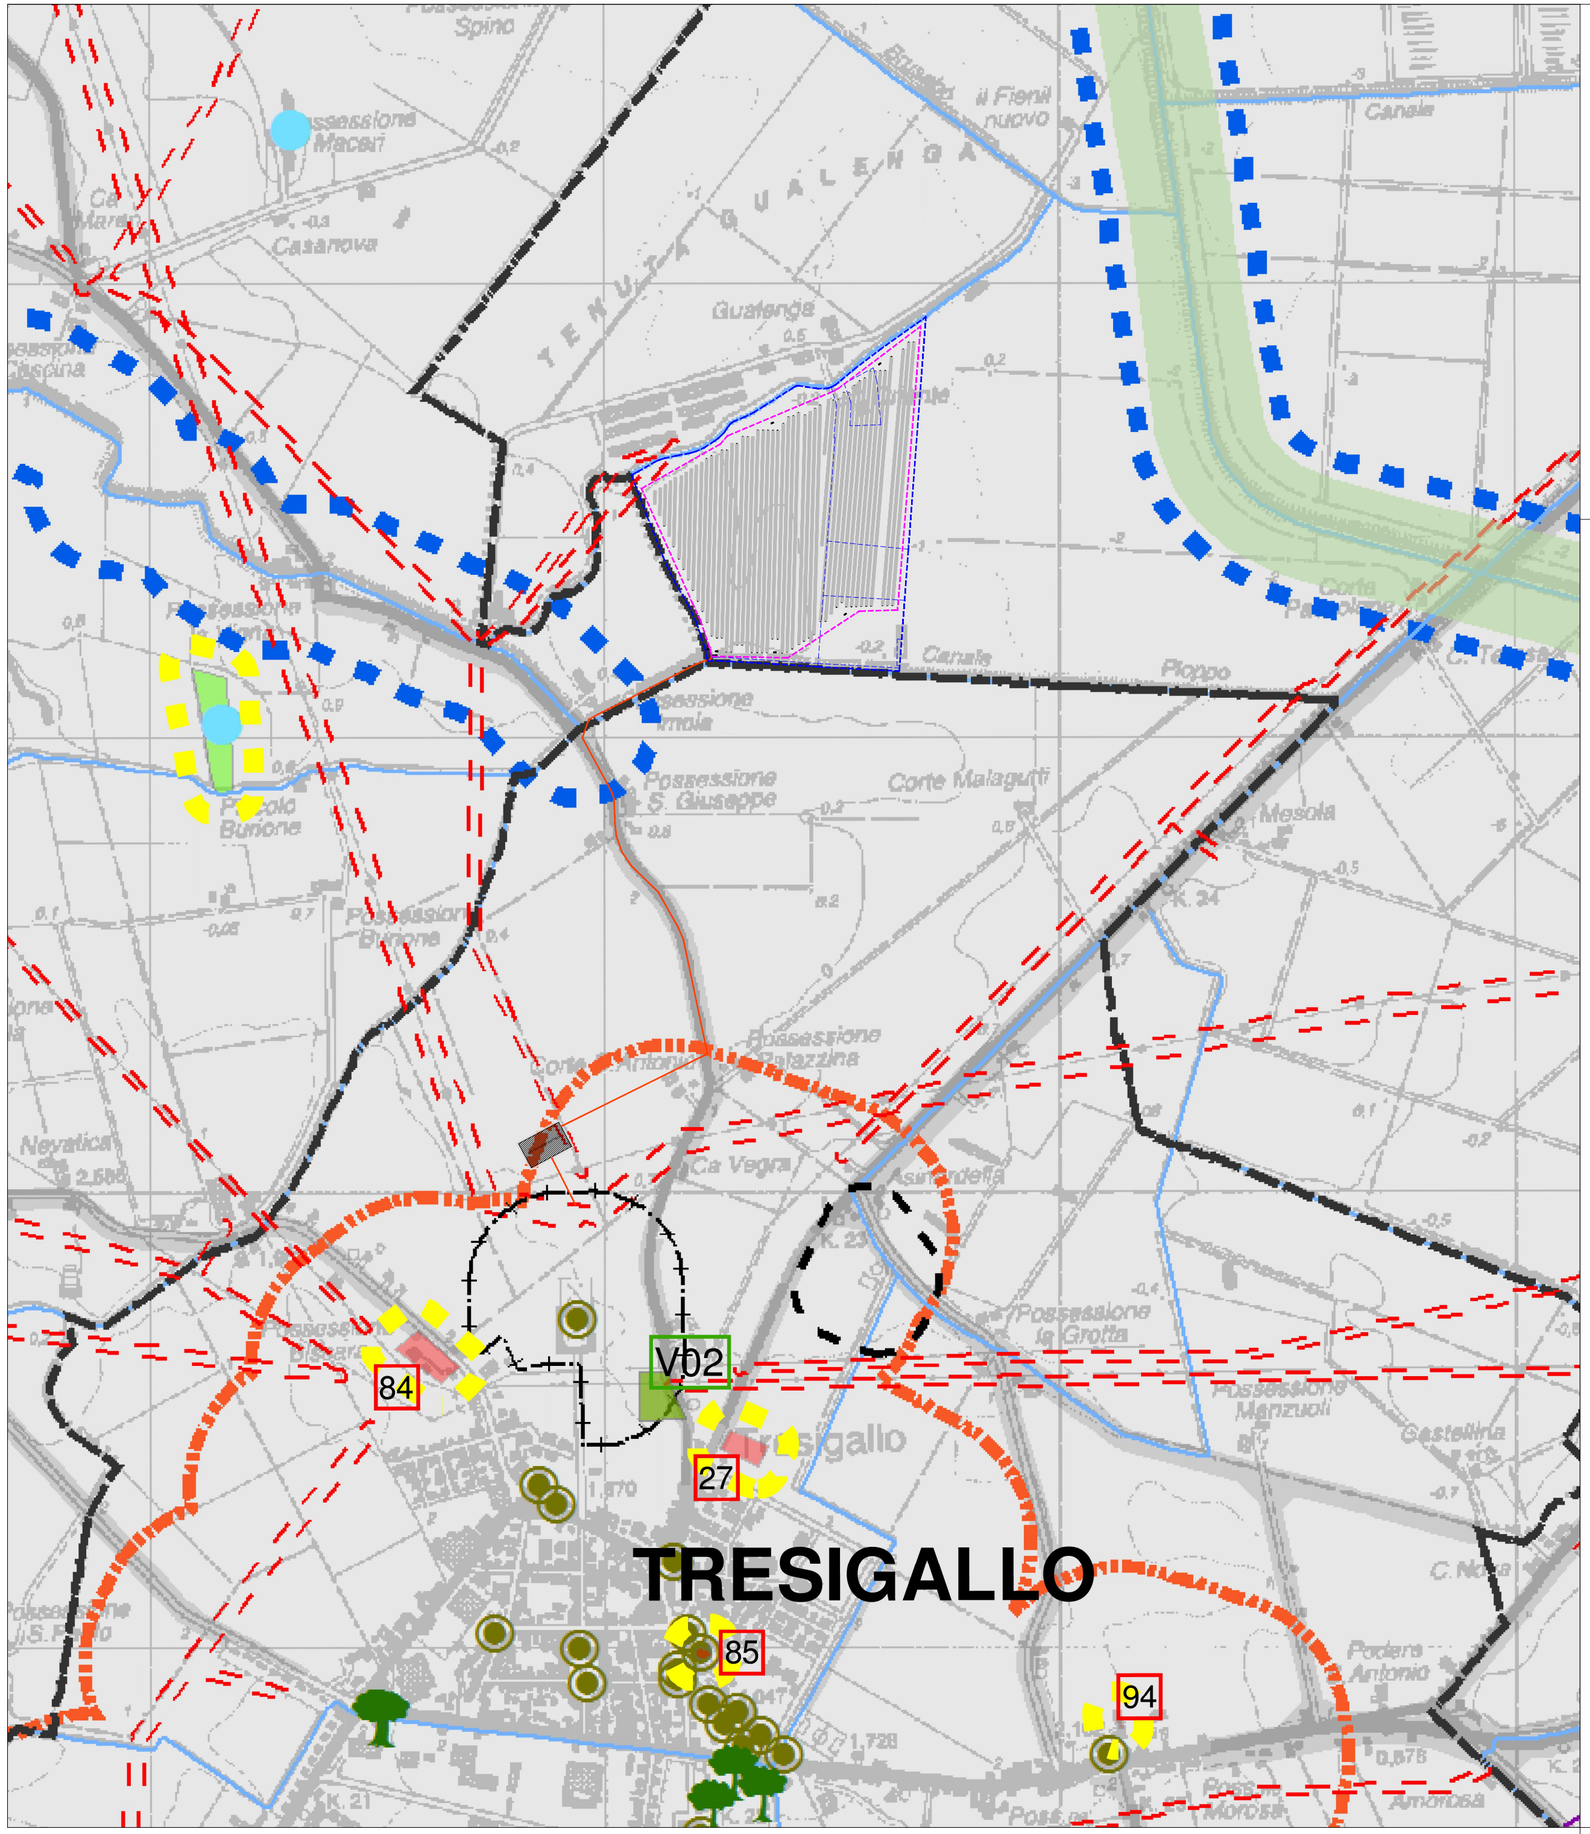

LEGENDA

- CONFINE CATASTALE DI PROPRIETA'
- RECINZIONE DI PROGETTO DELL'IMPIANTO
- CAVIDOTTO
- Sottostazione elettrica
- Confini dei comuni dell'Unione
- Rete dei canali territorio dell'Unione

Tutele paesaggistico ambientale

- Fascia di rispetto dei corsi d'acqua vincolati

RISPETTI

- Fasce di rispetto elettrodotti
- Fasce di rispetto dai centri abitati per emittenze radio-televisive

REGIONE EMILIA ROMAGNA
PROVINCIA DI FERRARA

COMUNE DI JOLANDA DI SAVOIA

Progetto: PROVVEDIMENTO AUTORIZZATORIO UNICO REGIONALE (P.A.U.R.)
(ai sensi dell'articolo 27 bis del D.Lgs. 152/2006)

REALIZZAZIONE IMPIANTO AGRIVOLTAICO
DI PRODUZIONE DI ENERGIA DA FONTE SOLARE
DENOMINATO "JOLANDA ZARDI"
DI POTENZA IN IMMISSIONE PARI A 22.274,20 kWp
Impianto sito nel Comune di Jolanda di Savoia,
Via Rossetta n. snc
44035 - Jolanda di Savoia (FE)

Committente: SOLAR PV 18 S.R.L.
Piazza Castello 19
20121 Milano (MI)

Firmato digitalmente da:
DARIO DAVANZO
Data: 14/10/2025 17:00:34

Progettisti: STERN DEVELOPMENT S.r.l.
L.go M. Novaro n. 1/a - 43121 Parma (PR)
e-mail: development@stern-energy.com
pec: sterndevelopmentsrl@pec.it

Arch. Paolo Montanari
Via Prospero Manara n. 10 - 43121 Parma (PR)
e-mail: studio@archimonta.com

GRASS S.r.l.
Agr. Simonetta Dario
Via Armellini n. 7 - 04100 Latina (LT)
pec: grasssrl@pec.it

Archeol. Flavia Amato
Via Cesare Battisti n. 33 - 44020 Ostellato (FE)
e-mail: amatoflavia.archeologia@gmail.com

MONTANARI PAOLO
ORDINE ARCHITETTI PPC PROV. PARMA
architetto
13.10.2025 16:18:00 GMT+02:00

Elaborato:

INQUADRAMENTO URBANISTICO - PIANI COMUNALI - PSC - TAVOLA DEI VINCOLI

Elaborato n.: PD_TAV 11c

Scala: 1:10.000

Data: 19/06/2025