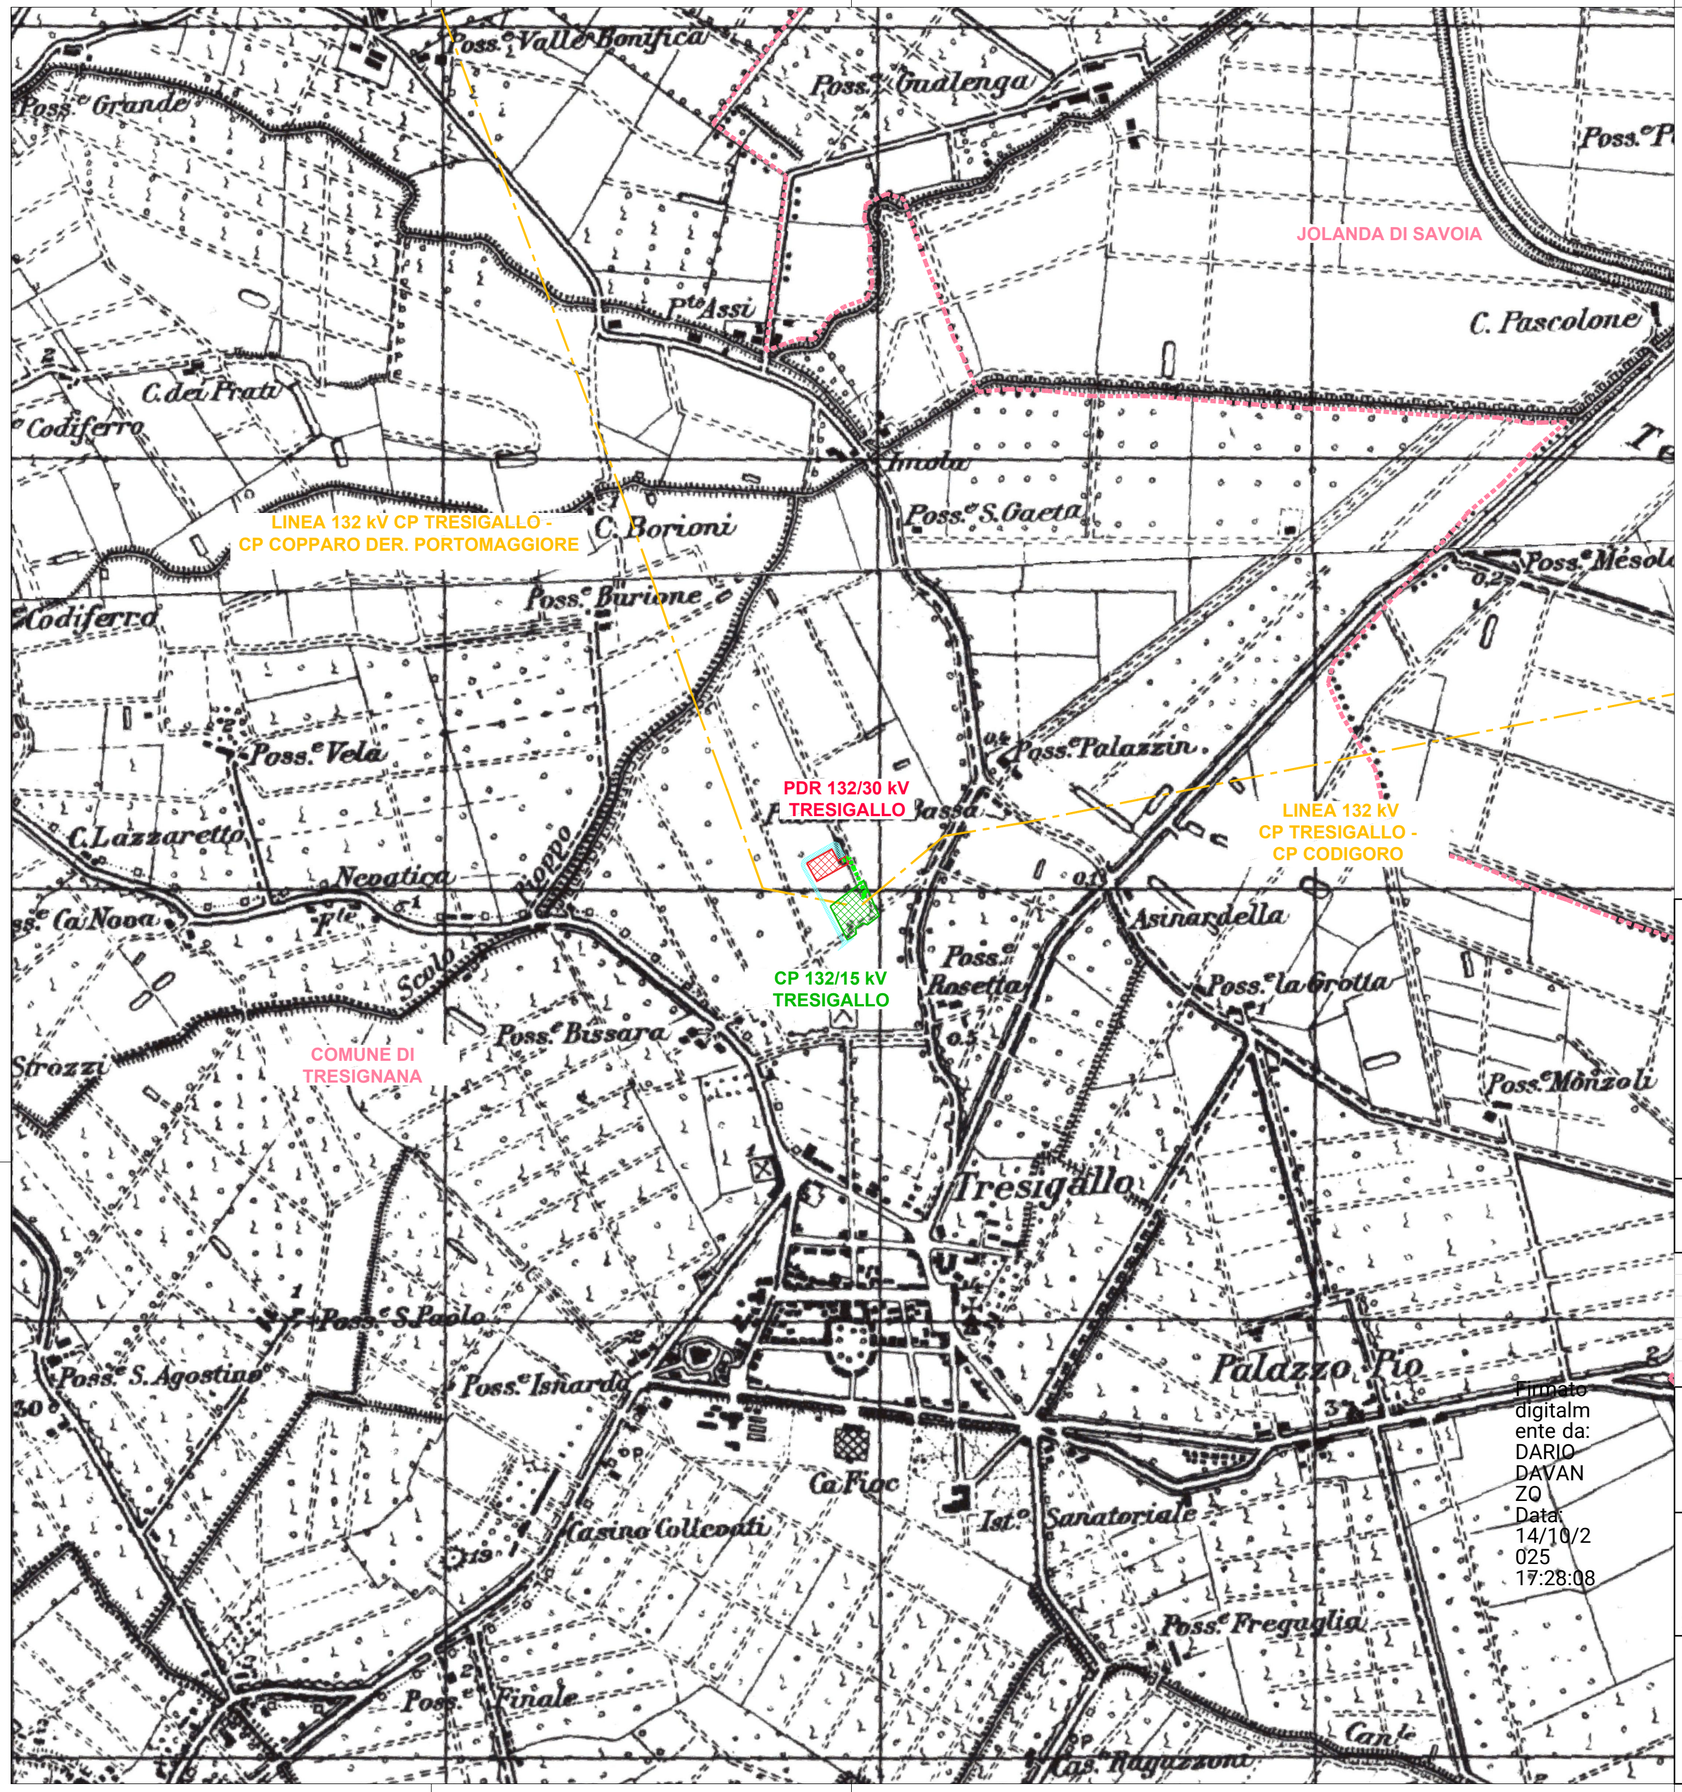

LEGENDA

- AREA CP 132/15 kV TRESIGALLO
- AREA PDR 132/30 kV TRESIGALLO
- STRADA DI ACCESSO PDR 132/30 kV TRESIGALLO
- LINEA IN CAVO 132 kV PDR 132/30 kV TRESIGALLO – CP 132/15 kV TRESIGALLO
- LINEE AT ESISTENTI
- CONFINI COMUNALI

N

GIANLUCA BRUGNONI Dott. Ing. ORDINE INGEGNERI ROMA n. A. 31937 sezione A-C

IMPIANTO DI UTENZA PER LA CONNESSIONE 132KV ALLA CABINA PRIMARIA TRESIGALLO

COSTRUZIONE 3° STALLO LINEA IN CAVO
UBICATO NEL COMUNE TRESIGNANA(FE)

PROCEDURA AUTORIZZATIVA (Atto e/o Decreto Regionale o Provinciale) N° - DEL -

PROGETTO DEFINITIVO

REVISIONE	DATA	ELABORATO	VERIFICATO	APPROVATO	DESCRIZIONE
B	9.10.2025	124	013	093	Aggiornato layout fabbricato comandi utente
A	30.9.2025	111	013	093	Emissione per autorizzazione

Firmato digitalmente da: DARIO DAVANZO
Data: 14/10/2025 17:28:08

RICHIEDENTE
SOLAR PV 18 s.r.l.
Piazza Castello, 19
20121 - Milano (MI)
FIRMA PER BENESTARI

TIPOLOGIA IMPIANTO CAPOFILA / POTENZA IN IMMISSIONE
IMPIANTO FOTOVOLTAICO
POTENZA IN IMMISSIONE 21,00 MW

IMPIANTO
CU 132/30 kV JOLANDA ZARDI

INGEGNERIA & COSTRUZIONI
BRULLI trasmissione
IL DIRETTORE E RESPONSABILE TECNICO

TITOLO
COROGRAFIA 1 : 10.000

GESTORE RETE ELETTRICA
FIRMA PER BENESTARI

LIVELLO PROG.	CODICE RINTRACCIABILITÀ	TIPO DOCUMENTO	N° ELABORATO	FOGLIO / DI
P D	392211454	- -	- - -	1 / 1

NOME FILE	SCALA	FORMATO
5 0 8 2 3 1 B	1 : 10.000	A2