




SCAVO SOTTO STRADA ASFALTATA - SEZ. A-A
3x1x400 mm² 150kV

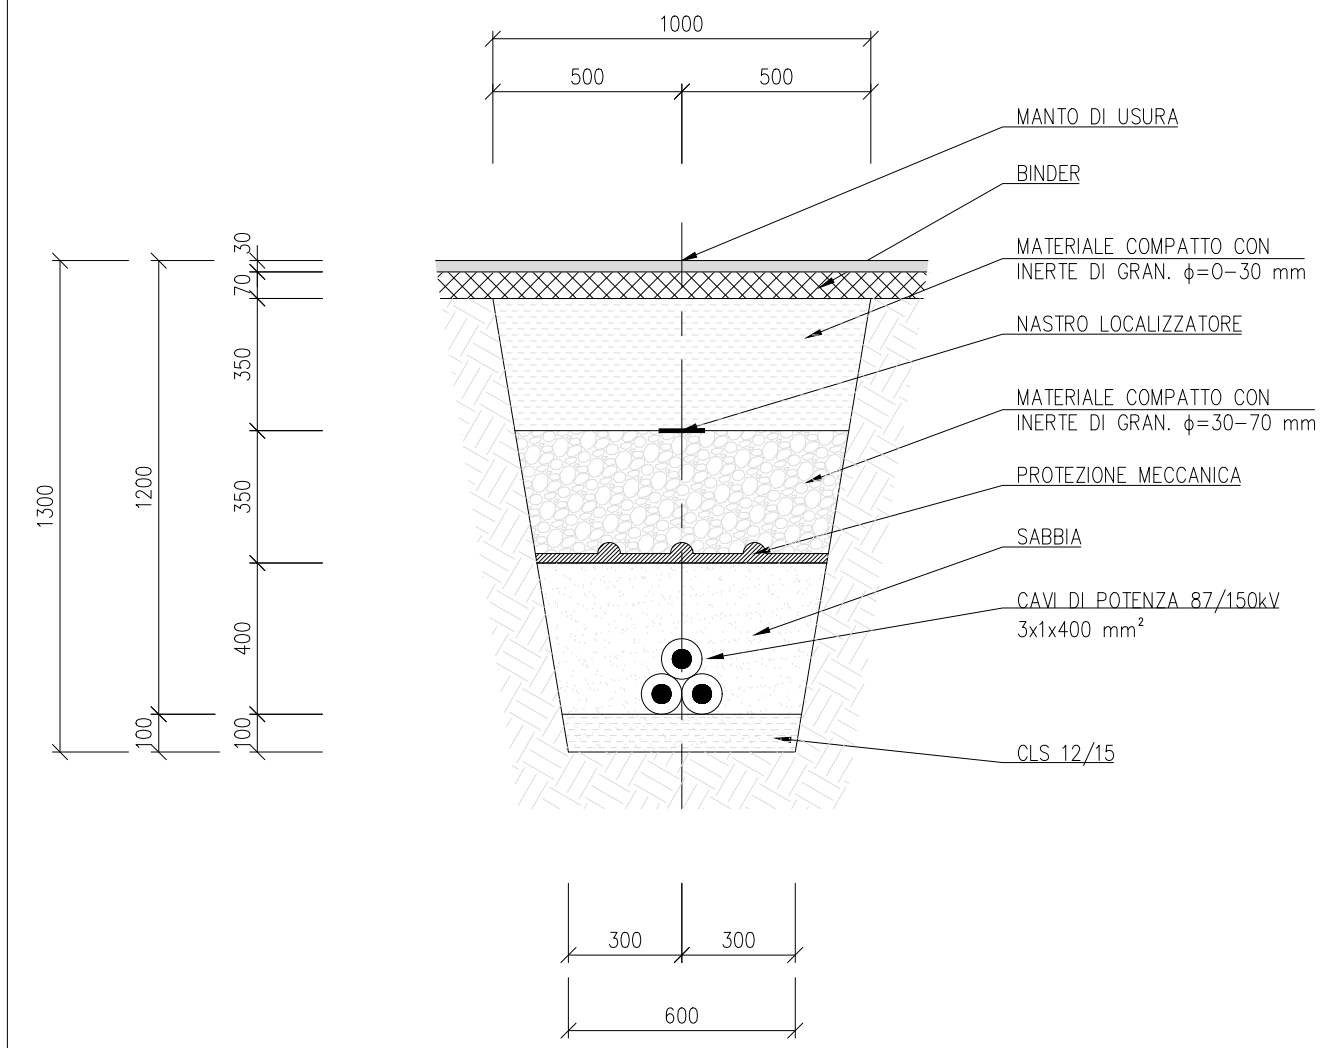


SCAVO SOTTO TERRENO AGRICOLO - SEZ. B-B
3x1x400 mm² 150kV

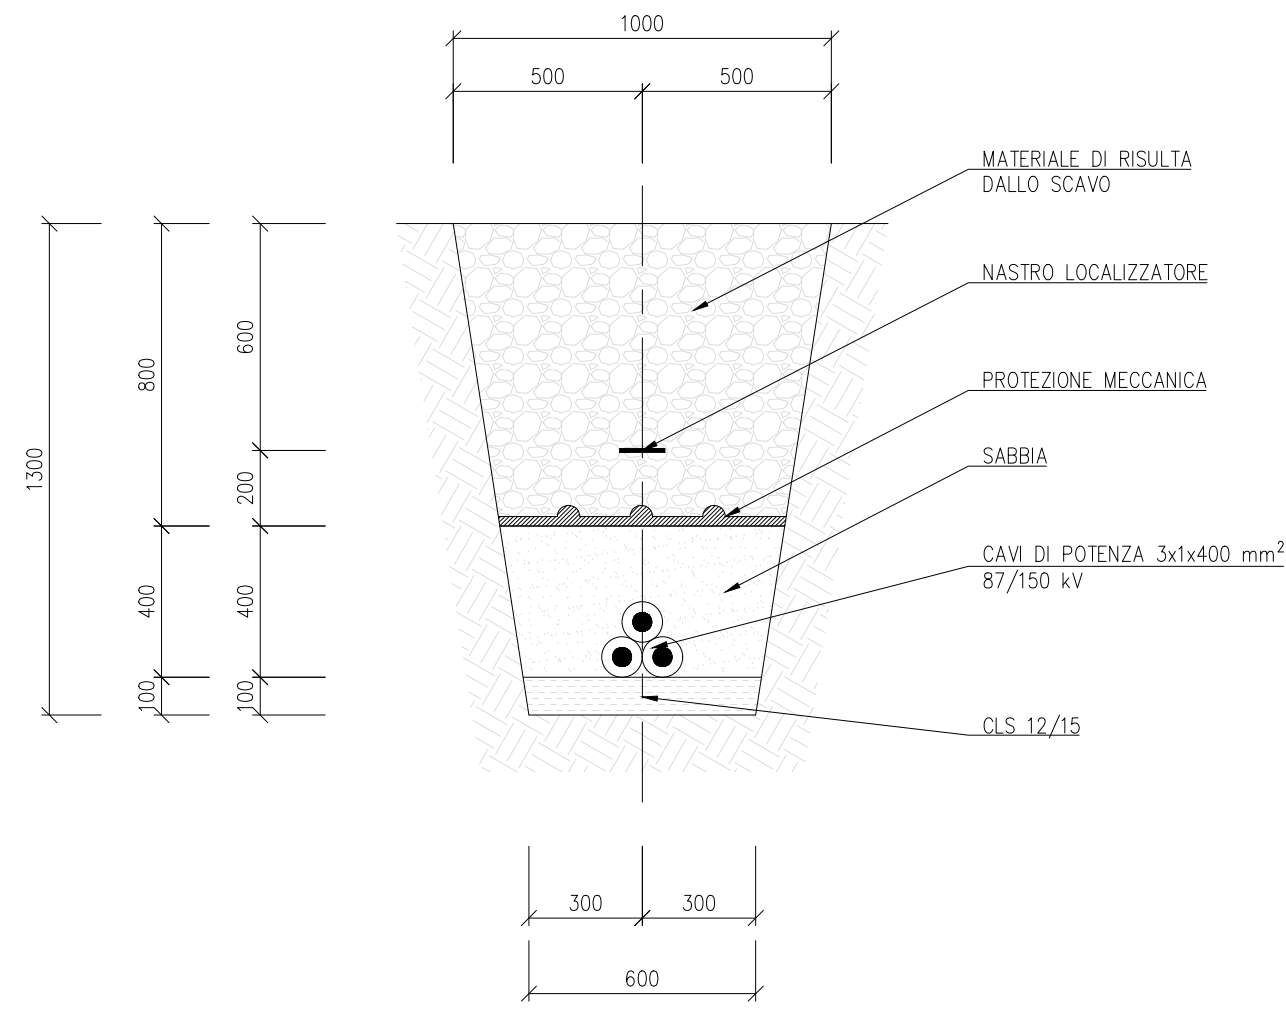

SCAVO SOTTO STRADA ASFALTATA e-distribuzione - SEZ. C-C
3x1x400 mm² 150kV

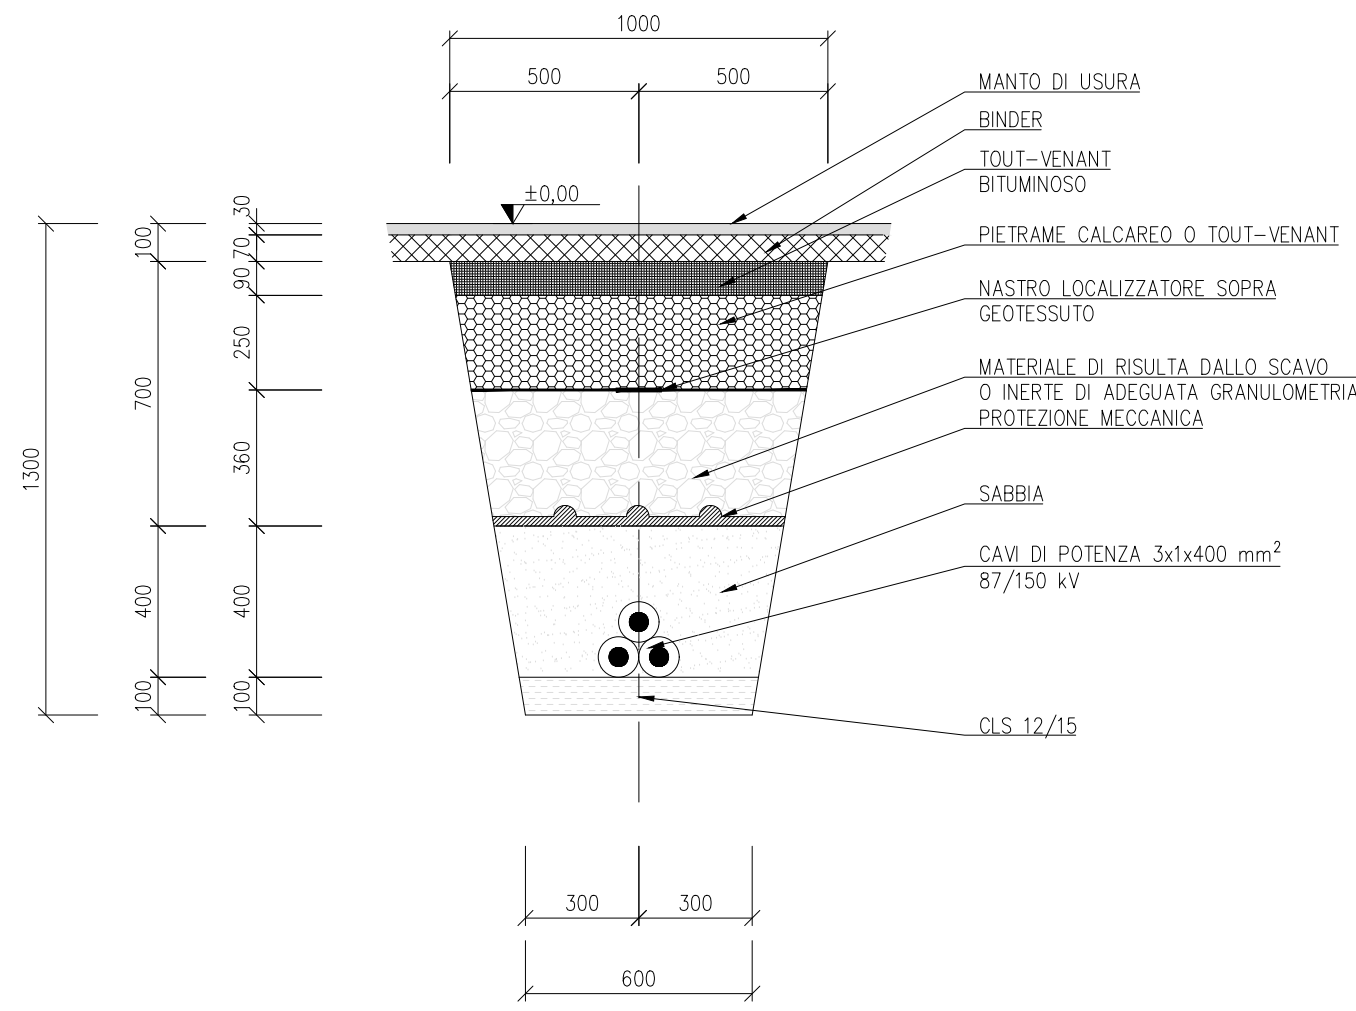


SCAVO SOTTO PAVIMENTAZIONE e-distribuzione - SEZ. D-D
3x1x400 mm² 150kV

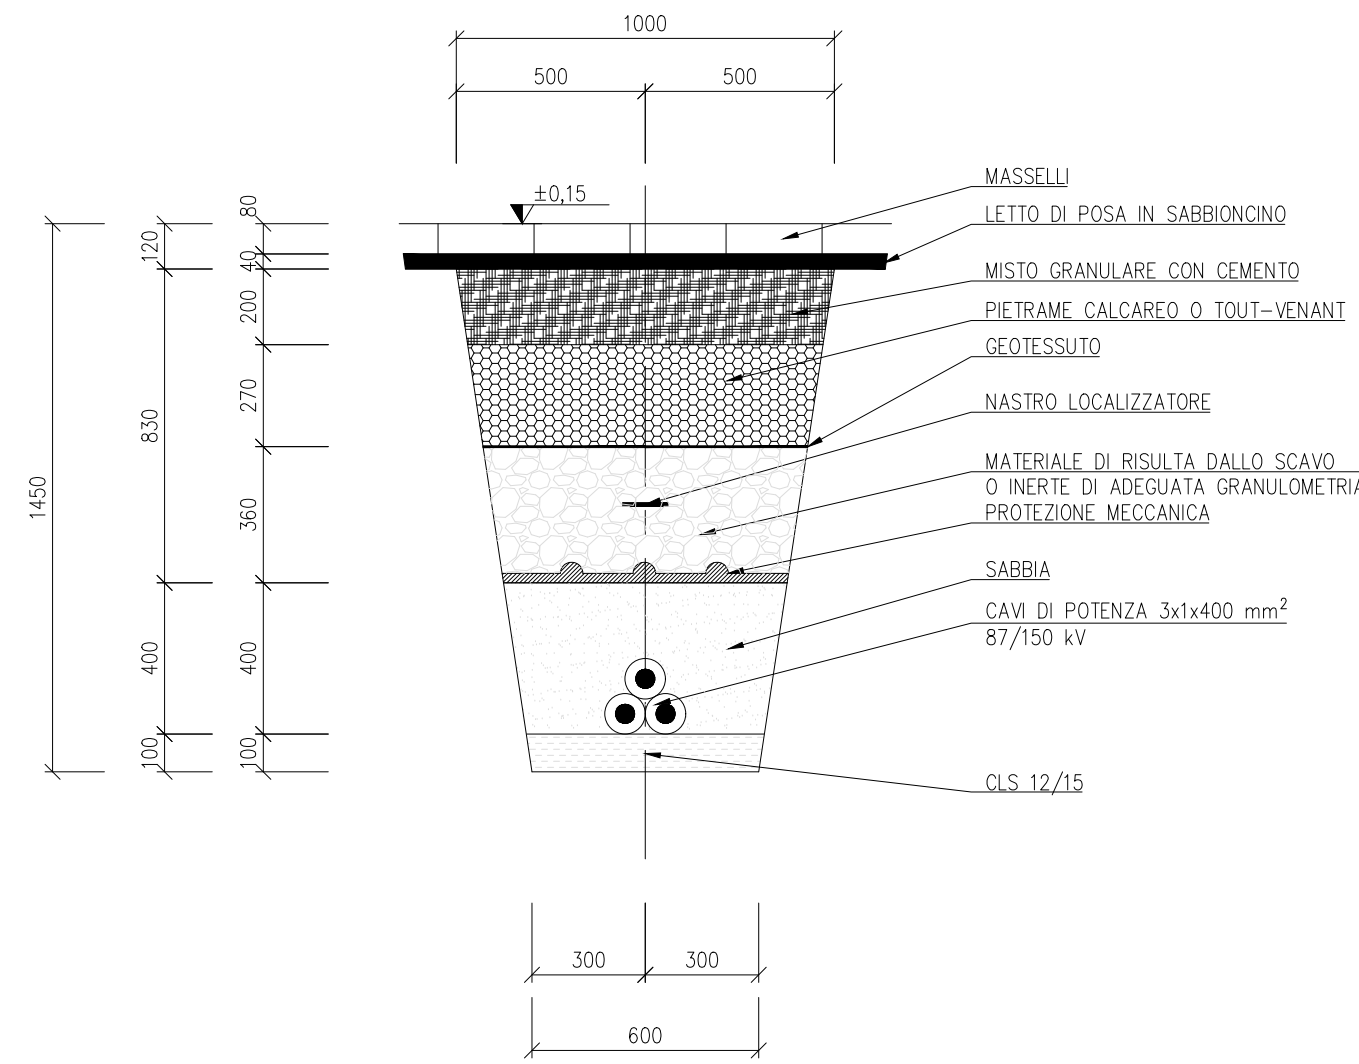


LEGENDA

- AREA CU 132/30 kV JOLANDA ZARDI
- STRADA DI ACCESSO CP 132/15 kV TRESIGALLO E CU 132/30 kV JOLANDA ZARDI
- LINEA IN CAVO 132 kV CU 132/30 kV JOLANDA ZARDI - CP 132/15 kV TRESIGALLO
- SEZIONE TRINCEA CAVO

INQUADRAMENTO SU BASE ORTOFOTO
Scala 1:1000

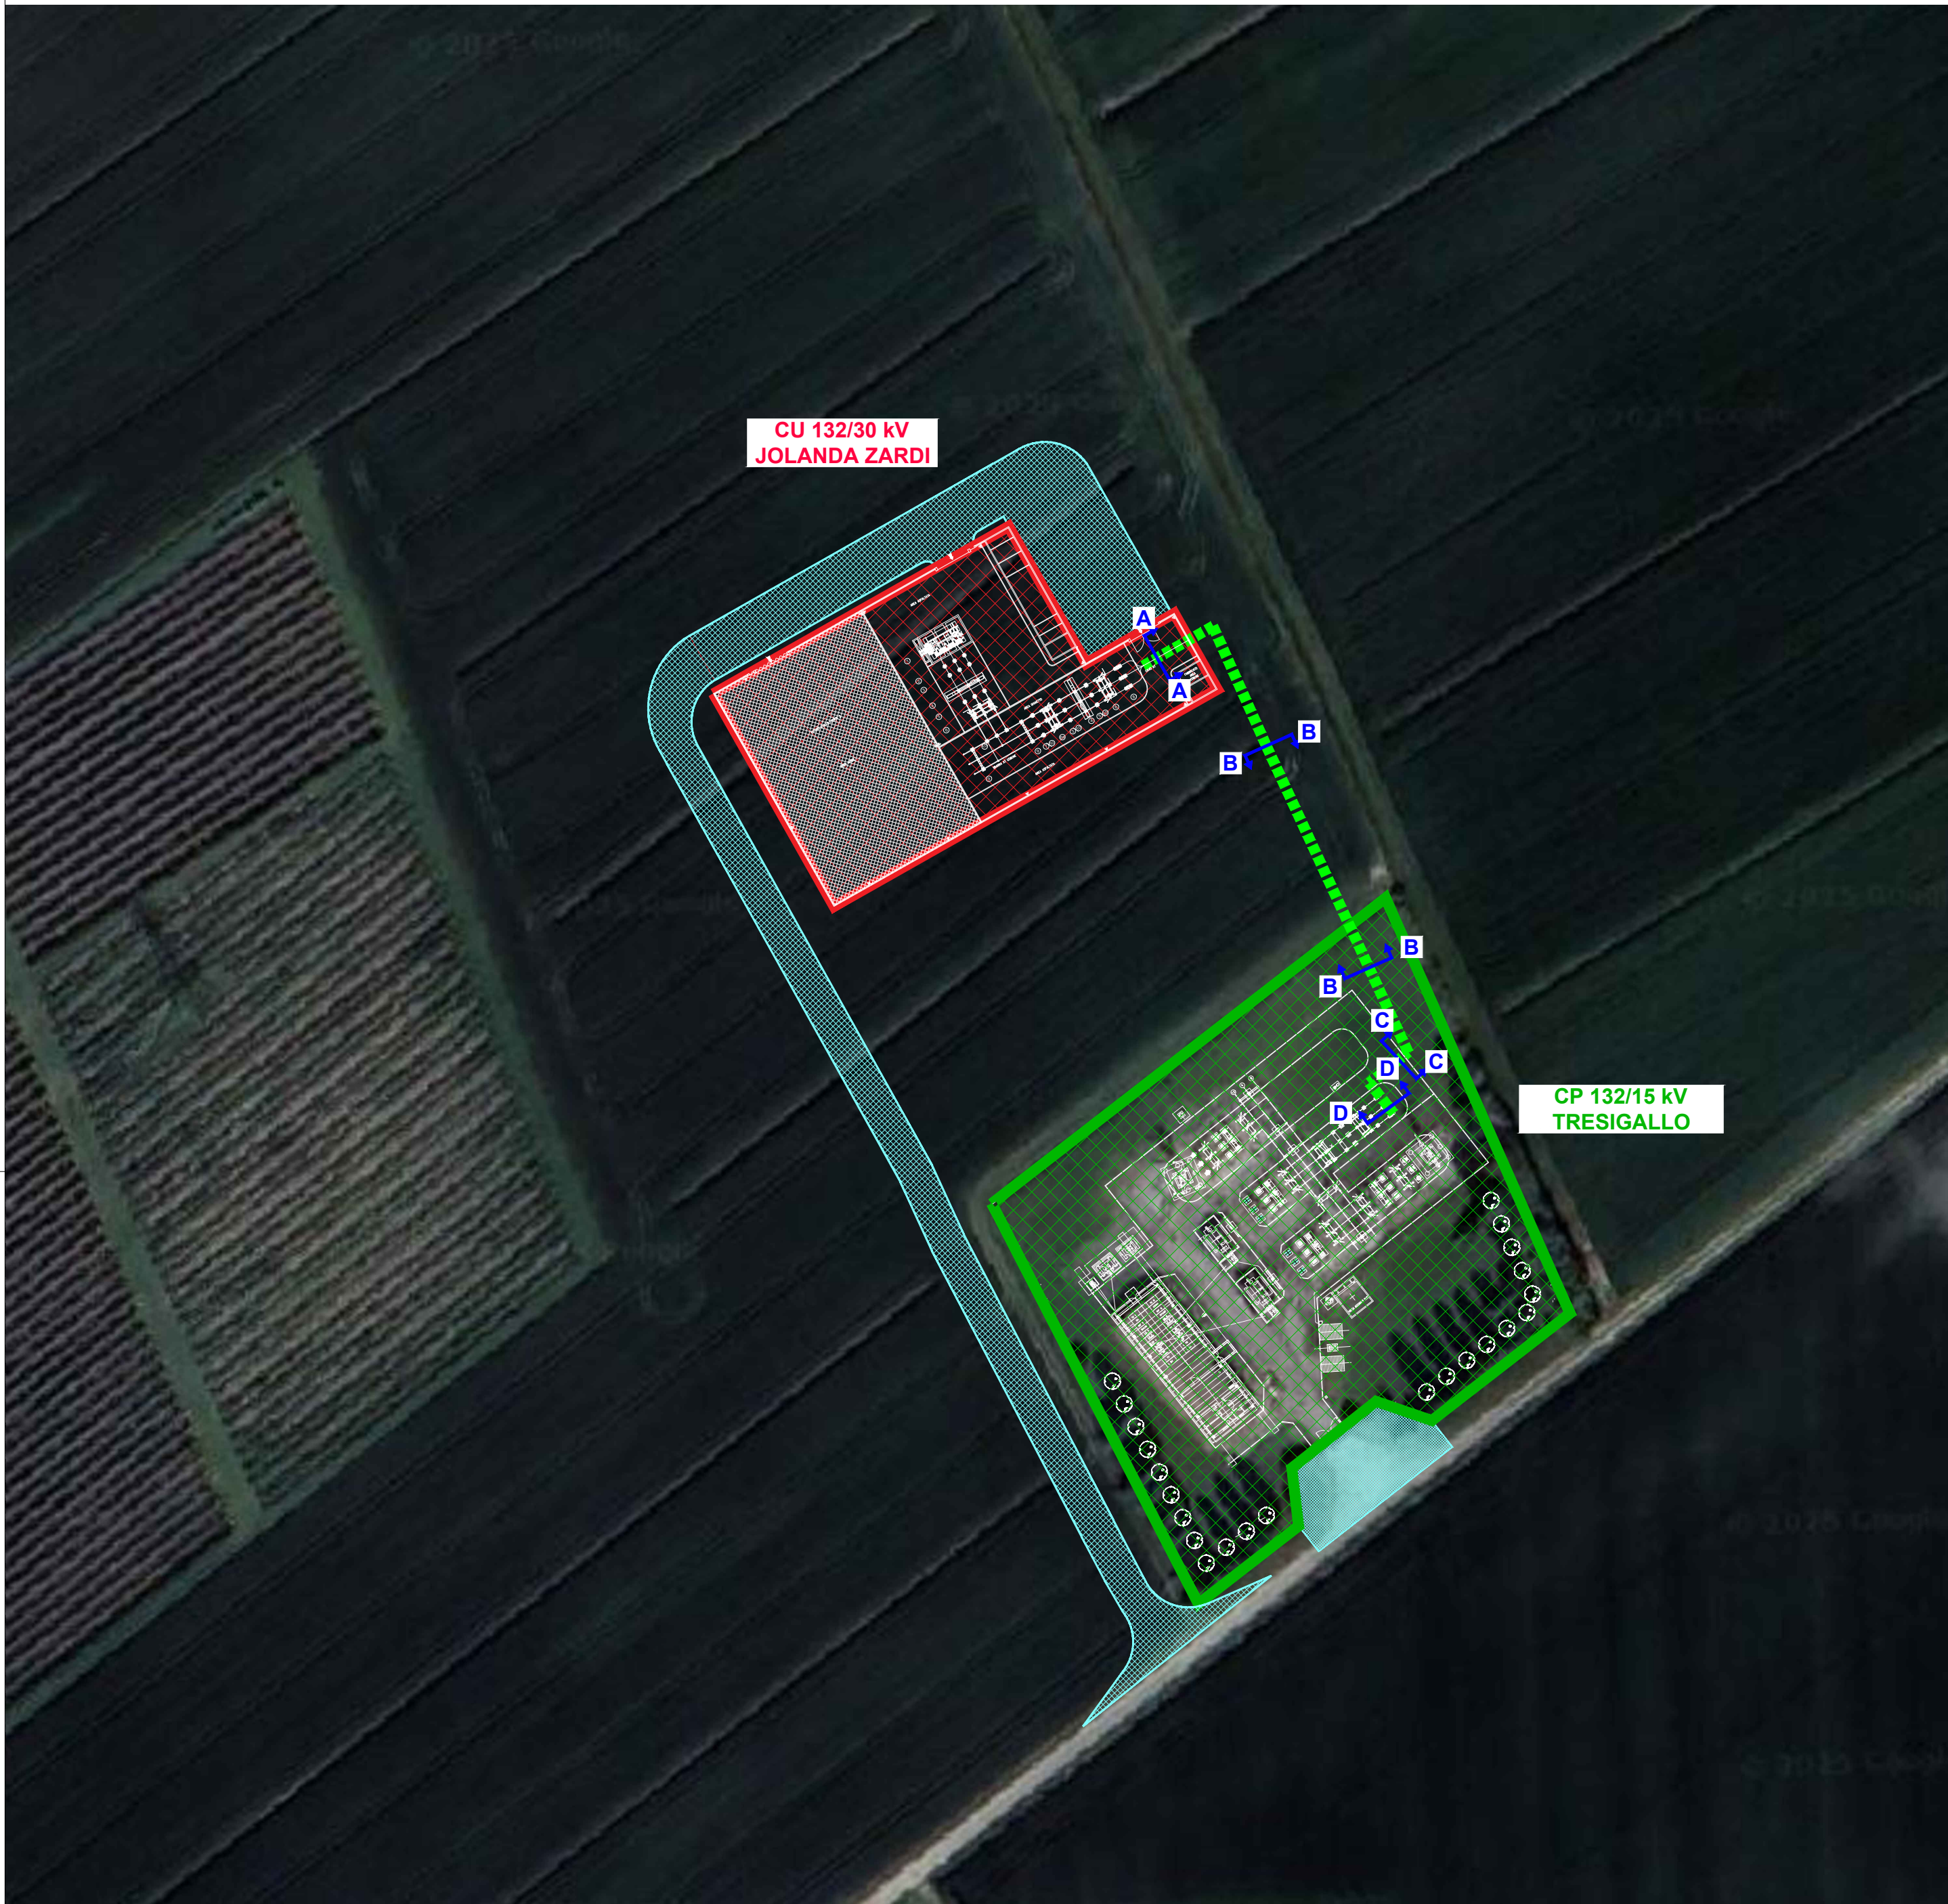

INQUADRAMENTO SU BASE CTR
Scala 1:1000

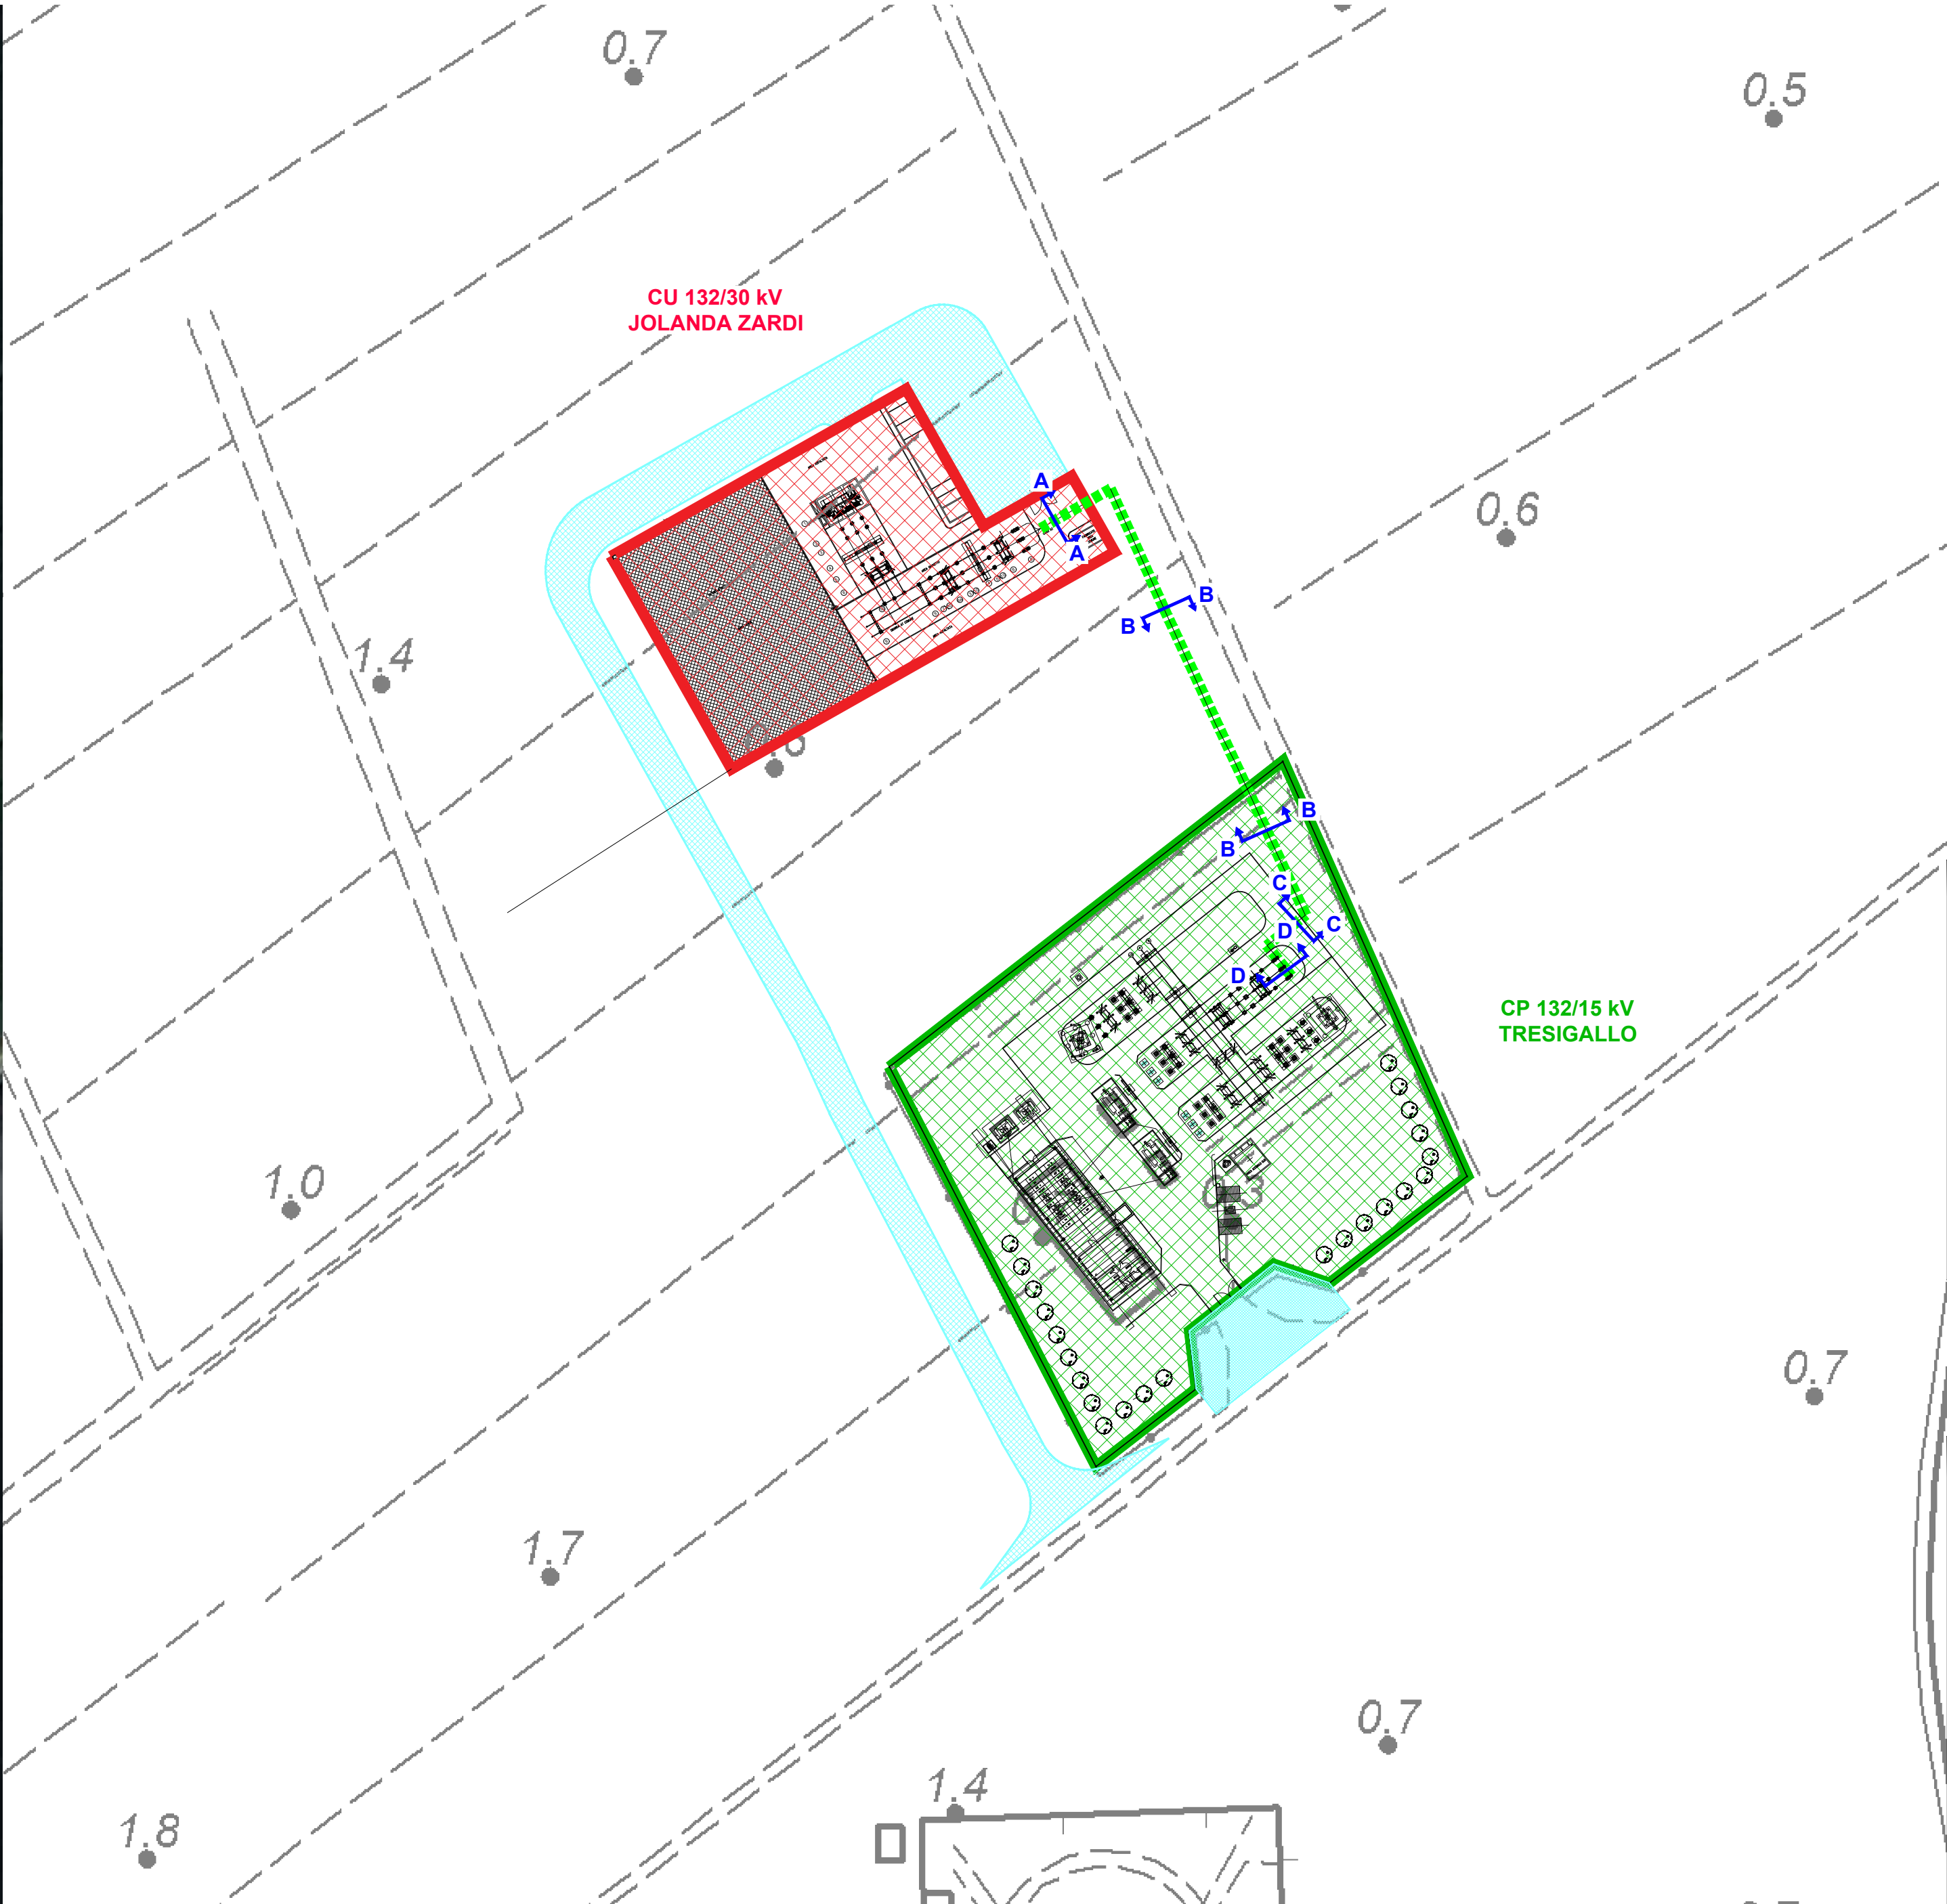

SEZIONI DI POSA CAVIDOTTO AT 132 kV

**IMPIANTO DI UTENZA PER LA CONNESSIONE 132KV
ALLA CABINA PRIMARIA TRESIGALLO**

COSTRUZIONE 3° STALLO LINEA IN CAVO
UBICATO NEL COMUNE TRESIGNANA(FE)

PROCEDURA AUTORIZZATIVA (Atto e/o Decreto Regionale o Provinciale) N° - DEL -

PROGETTO DEFINITIVO

REVISIONE	DATA	ELABORATO	VERIFICATO	APPROVATO	DESCRIZIONE
A	9.10.2025	111	013	093	Emissione per autorizzazione

PROGETTISTA	PRODOTTORE	PRODOTTORE	PRODOTTORE	PRODOTTORE
SOLAR PV 18 s.r.l. Piazza Castello, 19 20121 - Milano (MI)	IMPIANTO FOTOVOLTAICO POTENZA IN IMMISSIONE 21,00 MW	CU 132/30 kV JOLANDA ZARDI	SEZIONI TIPICHE DI POSA CAVIDOTTO AT	

BRULLI Trasmissione *Boffini*


PROGETTO	PRODOTTORE	PRODOTTORE	PRODOTTORE	PRODOTTORE
P D	392211454	- -	- - -	1 / 4

5 0 8 2 7 2 A

1 : 20

A1+

Scala 1:50

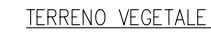

Scala 1:50



SEZIONI INGRESSO IN SCAVO CP 132/15 kV SAN PROSPERO

COSTRUZIONE 3° STALLO LINEA IN CAVO
UBICATO NEL COMUNE TRESIGNANA(FE)


PROCEDURA AUTORIZZATIVA (Atto e/o Decreto Regionale o Provinciale) N° - DEL

PROGETTO DEFINITIVO


RESPONSABILE TECNICO

FIRMA PER BENESTAR

TIPOICO SEZIONE T.O.C.
SCALA 1:20

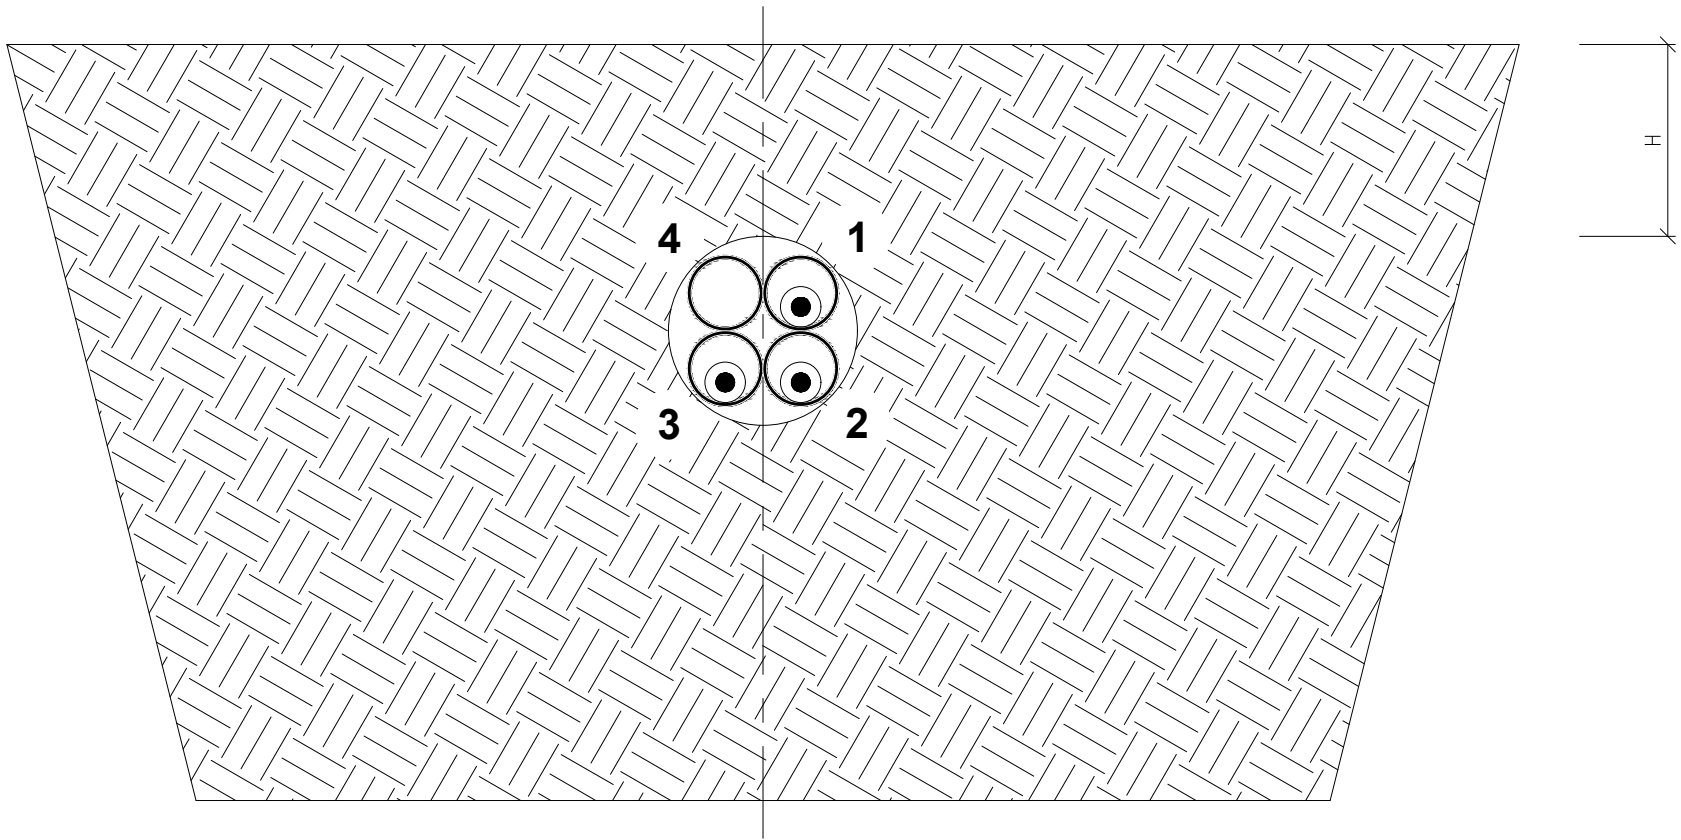


TIPOICO PIANTA T.O.C.
SCALA 1:50

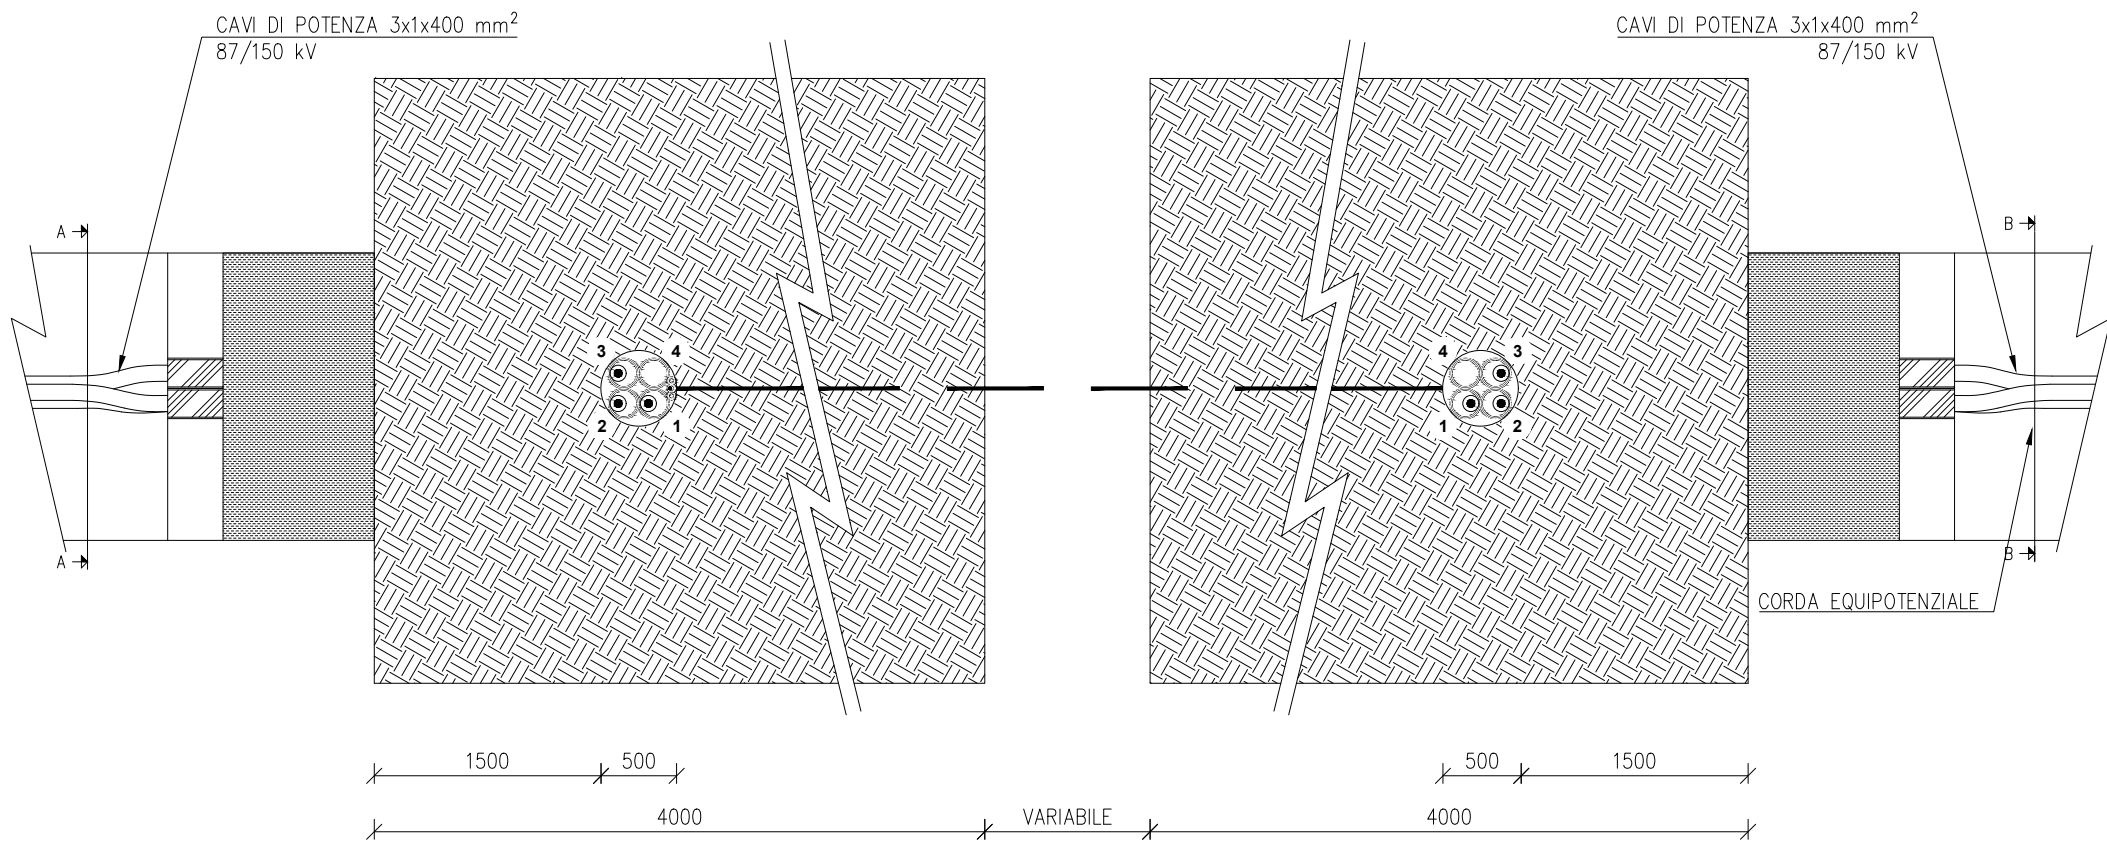


TIPOICO ESECUTIVO TECNICA NO-DIG

TIPICI TRIVELLAZIONE ORIZZONTALE CONTROLLATA

STEP 1: FORO PILOTA (PILOT BORE)

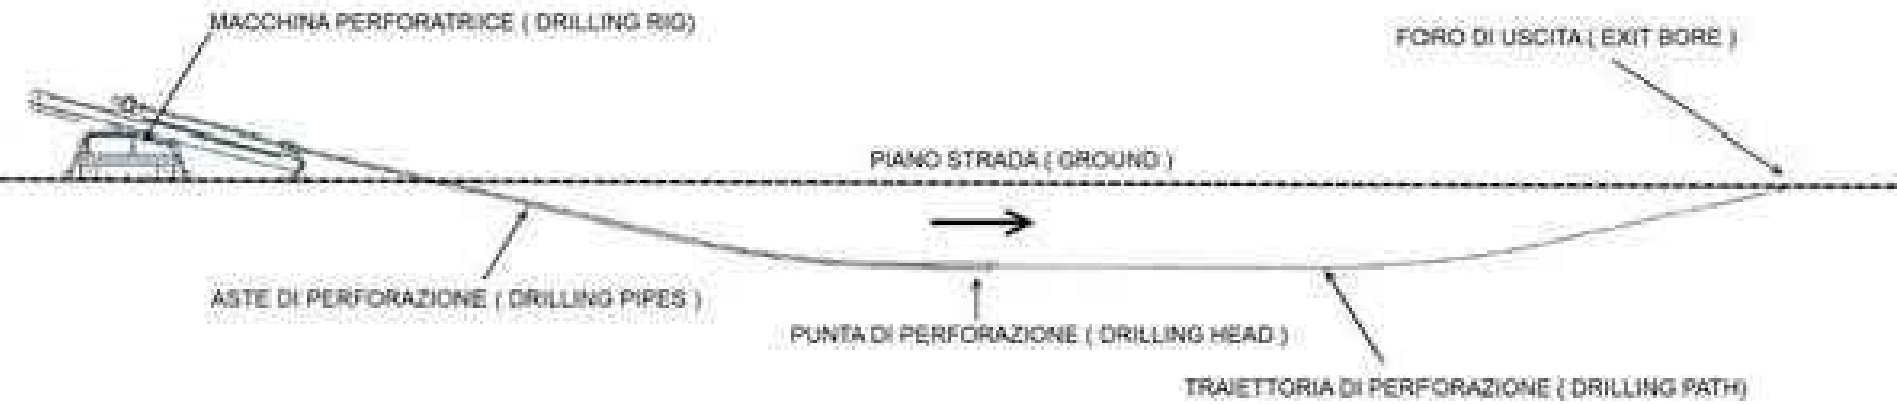

STEP 2: ALESATURA E TIRO (REAMING AND PULLING)

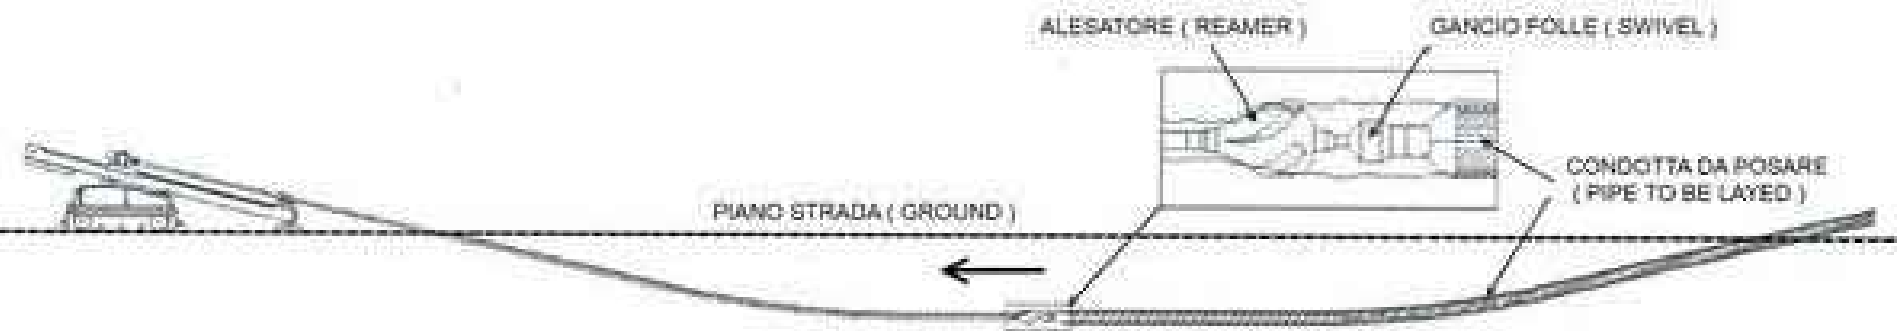

IMPIANTO DI UTENZA PER LA CONNESSIONE 132KV
ALLA CABINA PRIMARIA TRESIGALLO


COSTRUZIONE 3° STALLO LINEA IN CAVO
UBICATO NEL COMUNE TRESIGNANA(FE)

PROCEDURA AUTORIZZATIVA (Atto e/o Decreto Regionale o Provinciale) N° - DEL -


PROGETTO DEFINITIVO

A	9.10.2025	111	013	093	Emissione per autorizzazione
REVISIONE	DATA	ELABORATO	VERIFICATO	APPROVATO	DESCRIZIONE
RICHIEDENTE SOLAR PV 18 s.r.l. Piazza Castello, 19 20121 - Milano (MI) FIRMA PER BENESTARE					TIPOLOGIA IMPIANTO CAPOFILA / POTENZA IN IMMISSIONE IMPIANTO FOTOVOLTAICO POTENZA IN IMMISSIONE 21,00 MW
INGEGNERIA & COSTRUZIONI BRULLI IL DIRETTORE E RESPONSABILE TECNICO Trasmissione FIRMA PER BENESTARE					IMPIANTO CU 132/30 kV JOLANDA ZARDI
GESTORE RETE ELETTRICA					TITOLO SEZIONI TIPICHE DI POSA CAVIDOTTO AT
LIVELLO PROG. P D		CODICE RINTRACCIABILITA' 392211454	TIPO DOCUMENTO - -	N° ELABORATO - - -	FOGLIO / DI 3 / 4
NOME FILE 5 0 8 2 7 2 A				SCALA 1 : 50	FORMATO A2

ATTRAVERSAMENTO CON SCAVO
INGRESSO SE 380/150 kV TUSCANIA (VISTA ESTERNA)

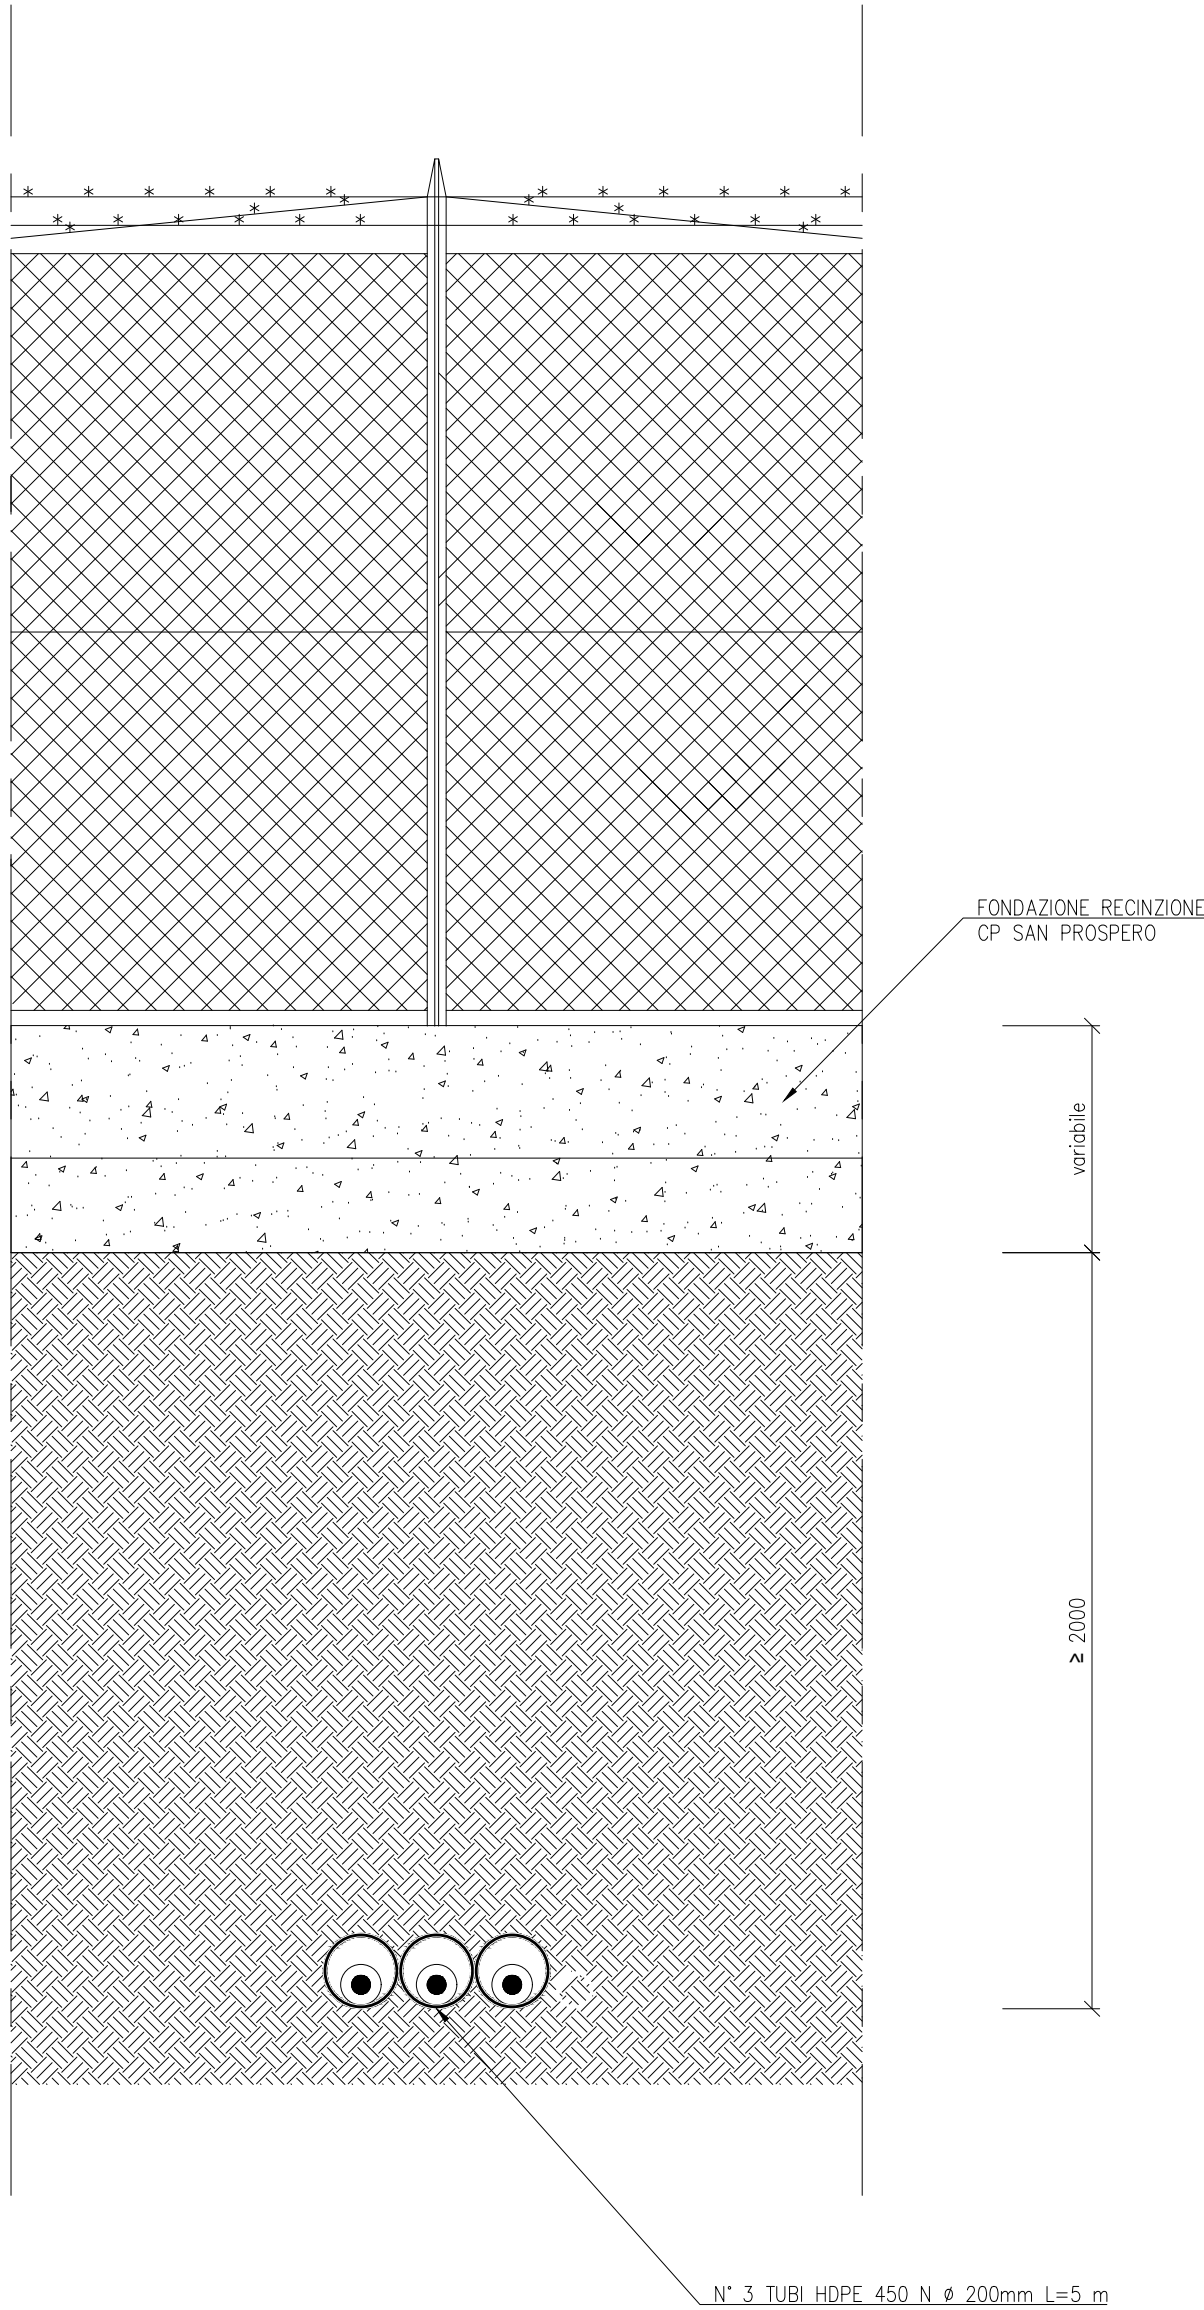

ATTRAVERSAMENTO CON SCAVO
CAVIDOTTI ELETTRICI INTERRATI

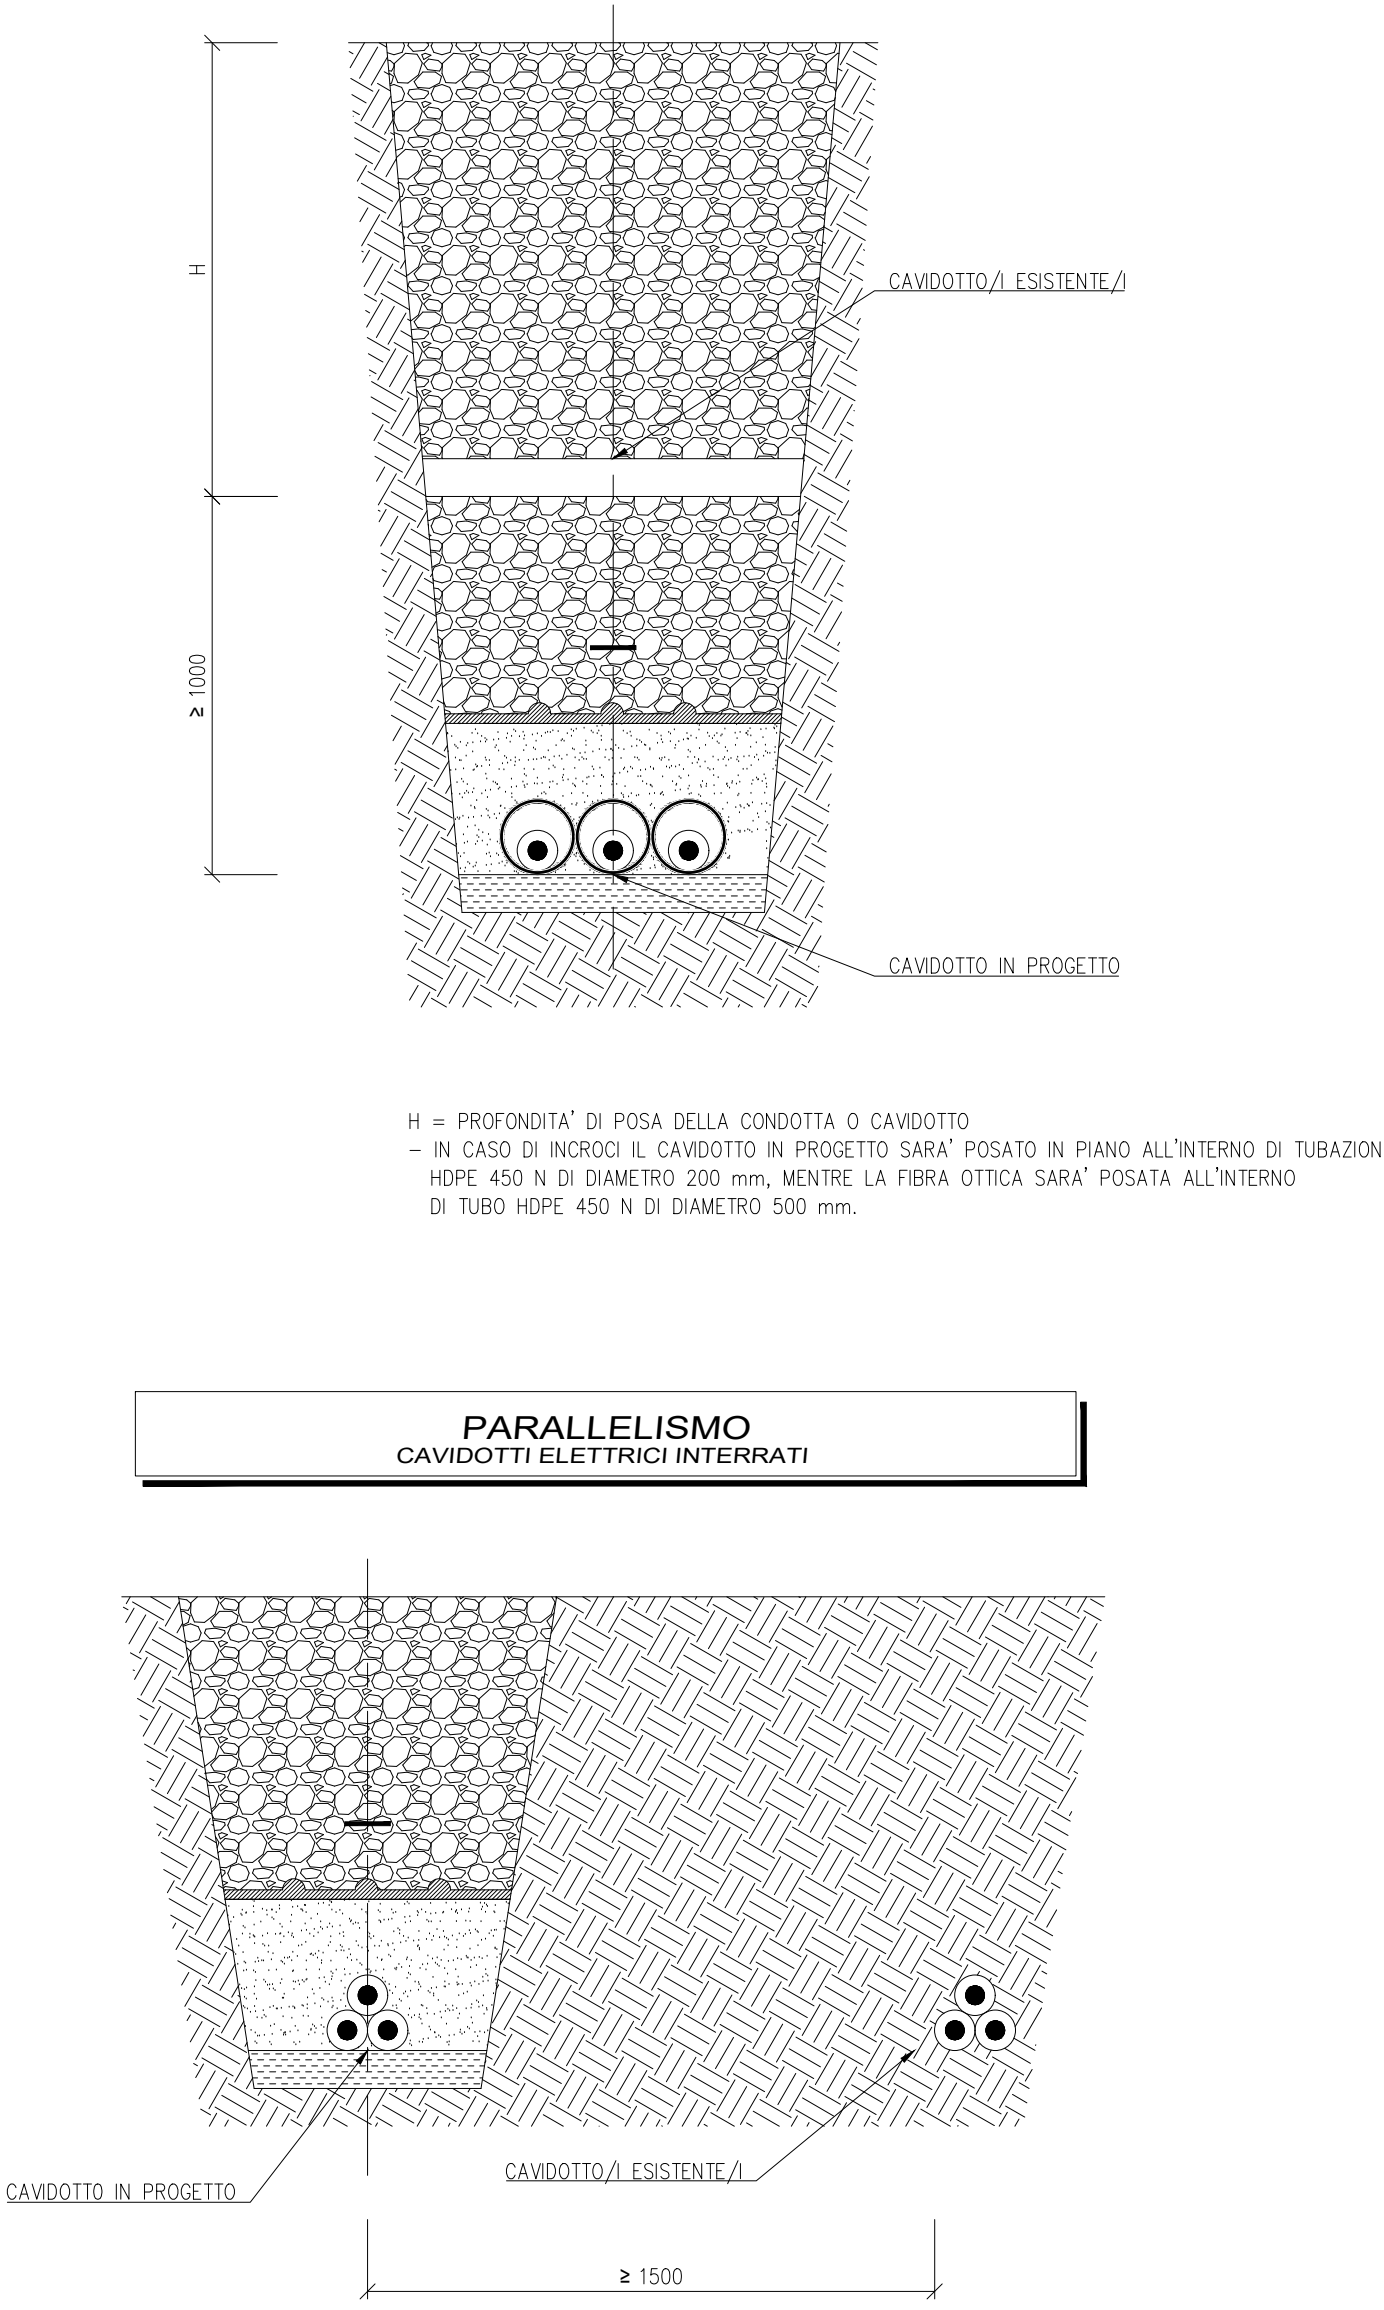

Flavio Belfiori

TIPICO RISOLUZIONE INTERFERENZE CON SCAVO

IMPIANTO DI UTENZA PER LA CONNESSIONE 132KV
ALLA CABINA PRIMARIA TRESIGALLO

COSTRUZIONE 3° STALLO LINEA IN CAVO
UBICATO NEL COMUNE TRESIGNANA(FE)

PROCEDURA AUTORIZZATIVA (Atto e/o Decreto Regionale o Provinciale) N° - DEL -

PROGETTO DEFINITIVO

A	9.10.2025	111	013	093	Emissione per autorizzazione
REVISIONE	DATA	ELABORATO	VERIFICATO	APPROVATO	DESCRIZIONE
RICHIEDENTE					TIPOLOGIA IMPIANTO CAPOFILA / POTENZA IN IMMISSIONE
SOLAR PV 18 s.r.l. Piazza Castello, 19 20121 - Milano (MI)					IMPIANTO FOTOVOLTAICO POTENZA IN IMMISSIONE 21,00 MW
IMPIANTO					CU 132/30 kV JOLANDA ZARDI
INGEGNERIA & COSTRUZIONI					TITOLO
BRULLI Trasmissione					SEZIONI TIPICHE DI POSA CAVIDOTTO AT
GESTORE RETE ELETTRICA					LIVELLO PROG.
					P D
					CODICE RINTRACCIABILITA'
					392211454
					TIPO DOCUMENTO
					- - -
					N° ELABORATO
					- - -
					FOGLIO / DI
					4 / 4
FIRMA PER BENESTARE					NOME FILE
					5 0 8 2 7 2 A
					SCALA
					1 : 50
					FORMATO
					A2