




PLANIMETRIA

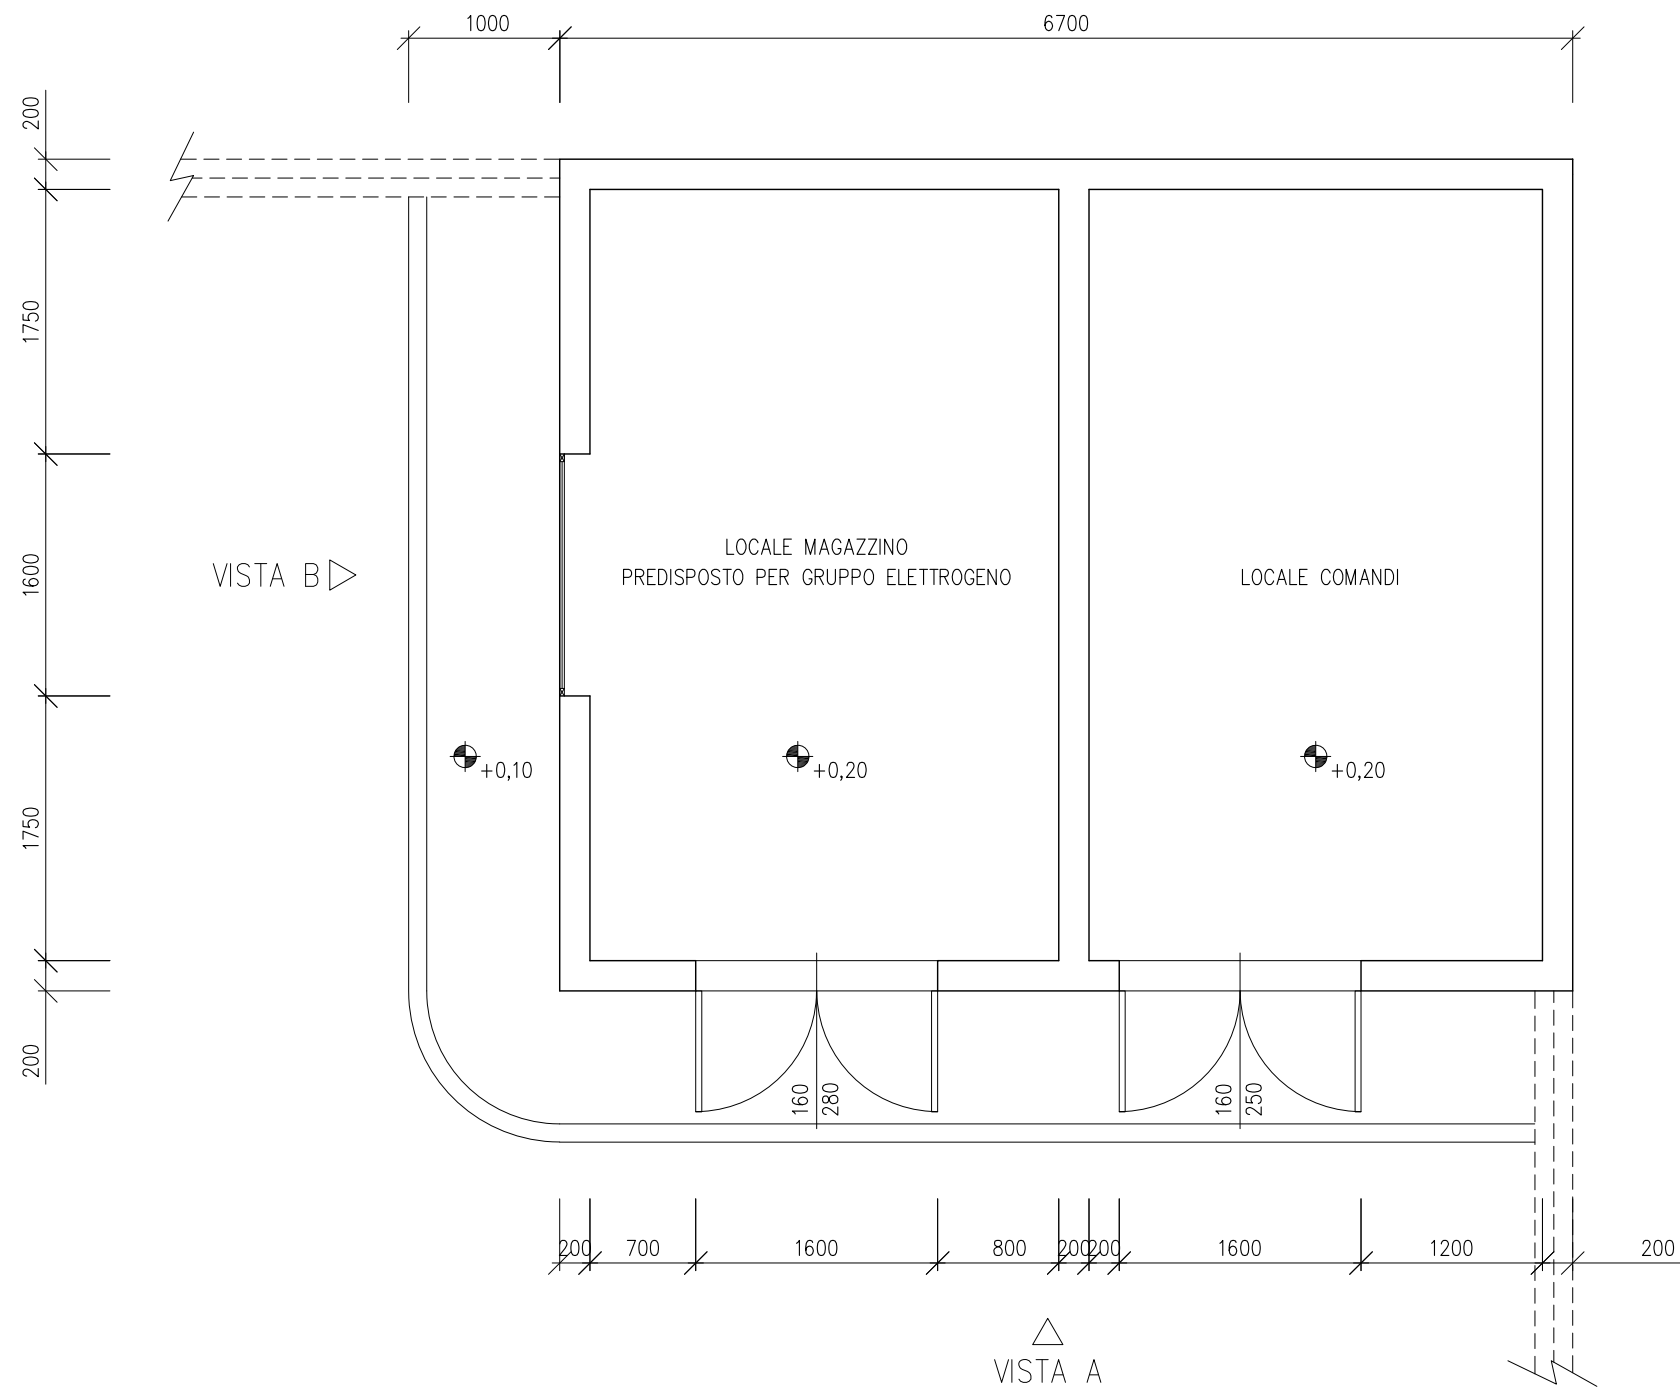


PIANTA COPERTURA

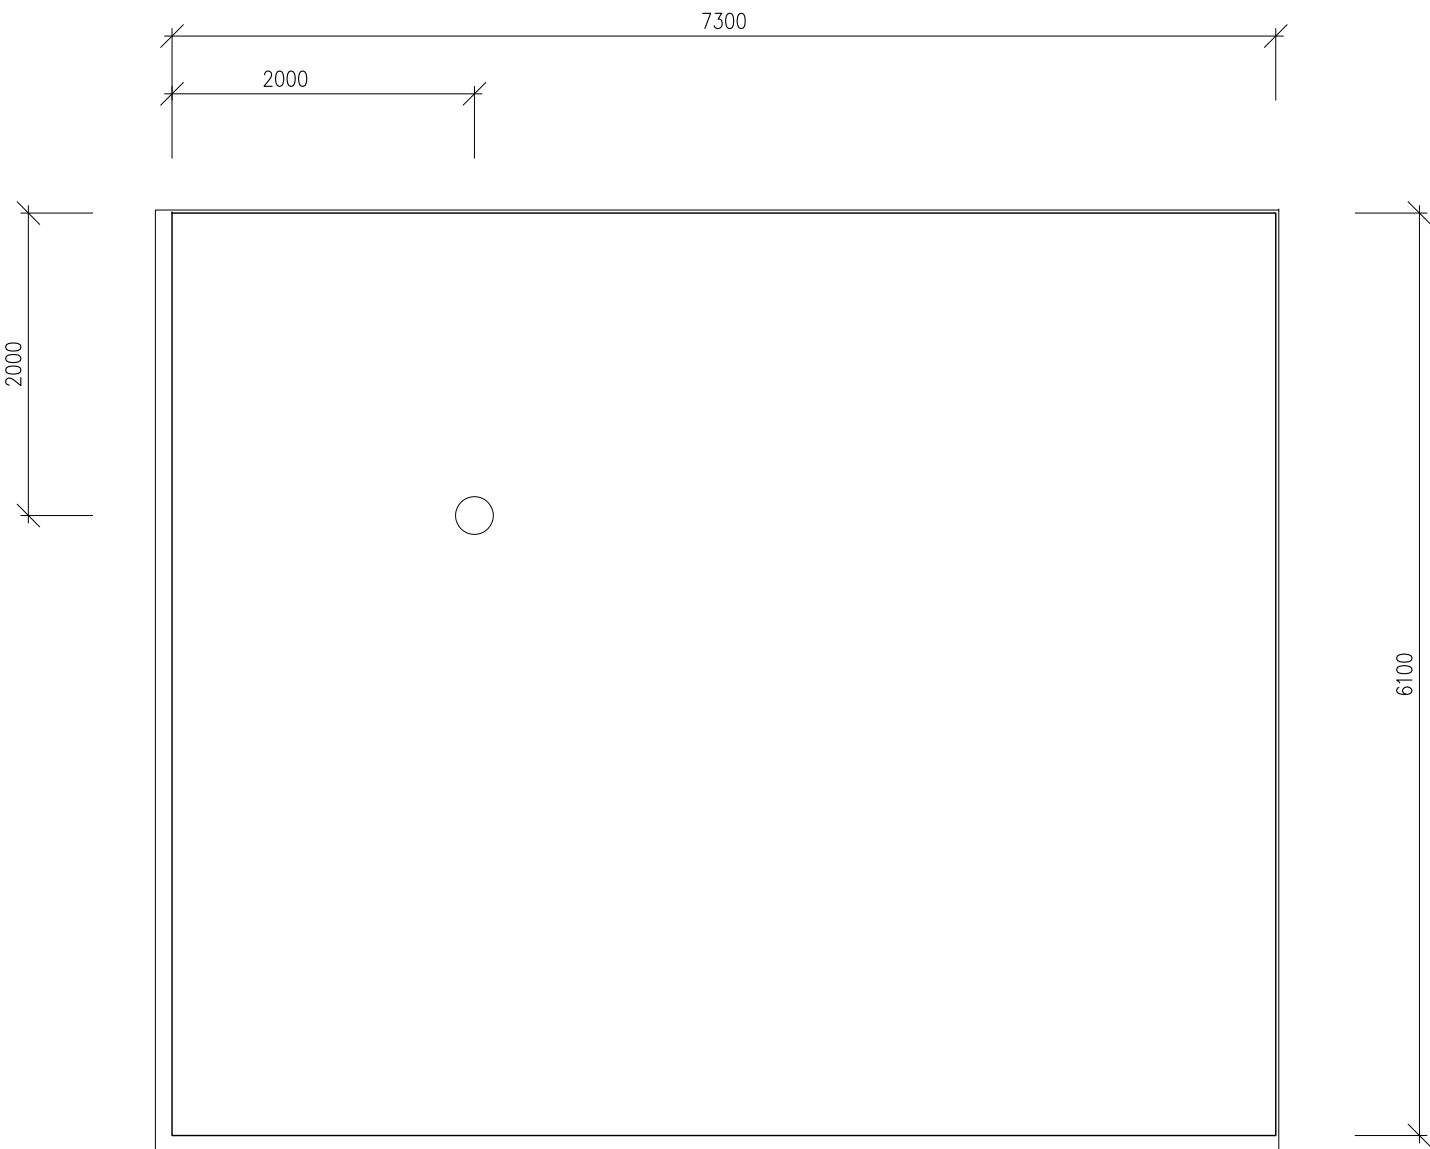

VISTA A

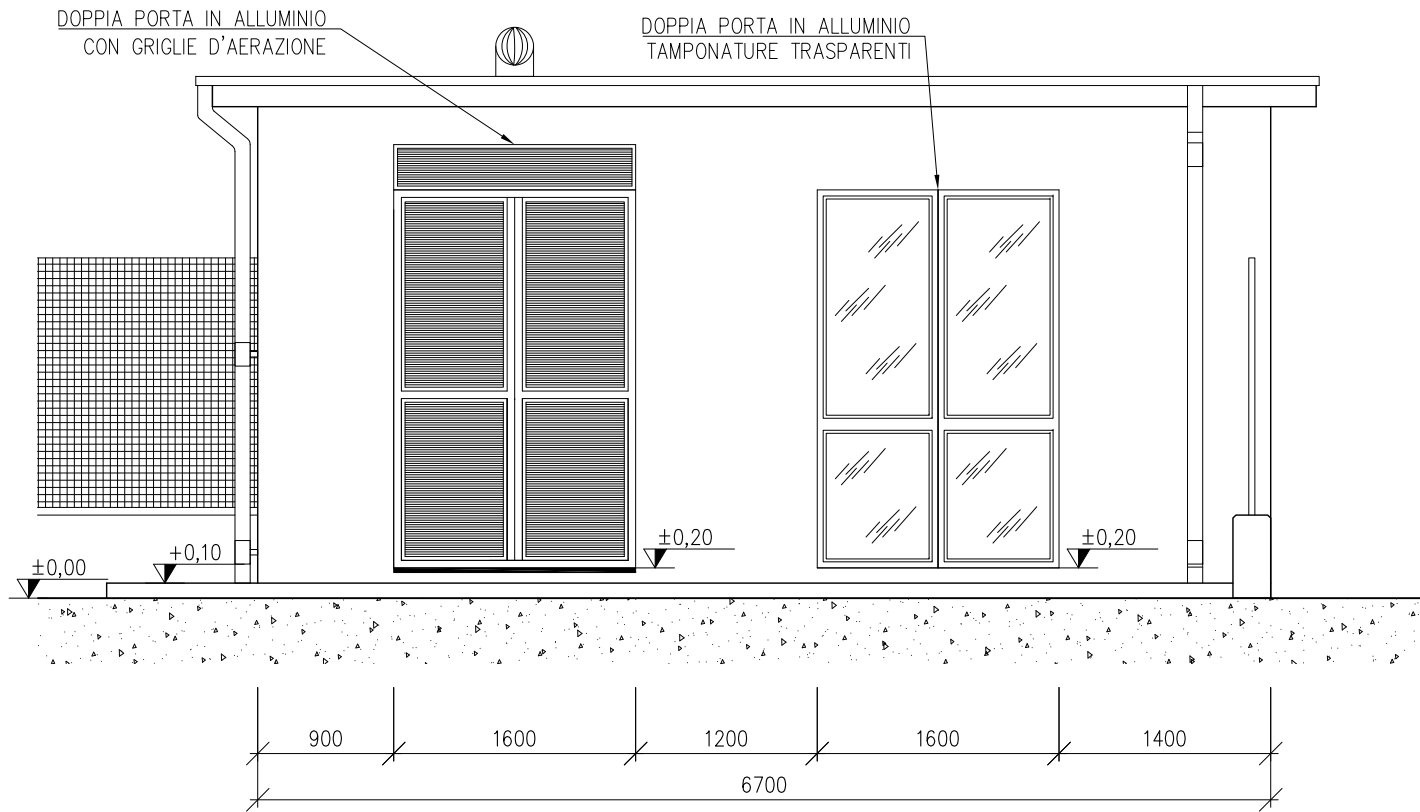

VISTA B

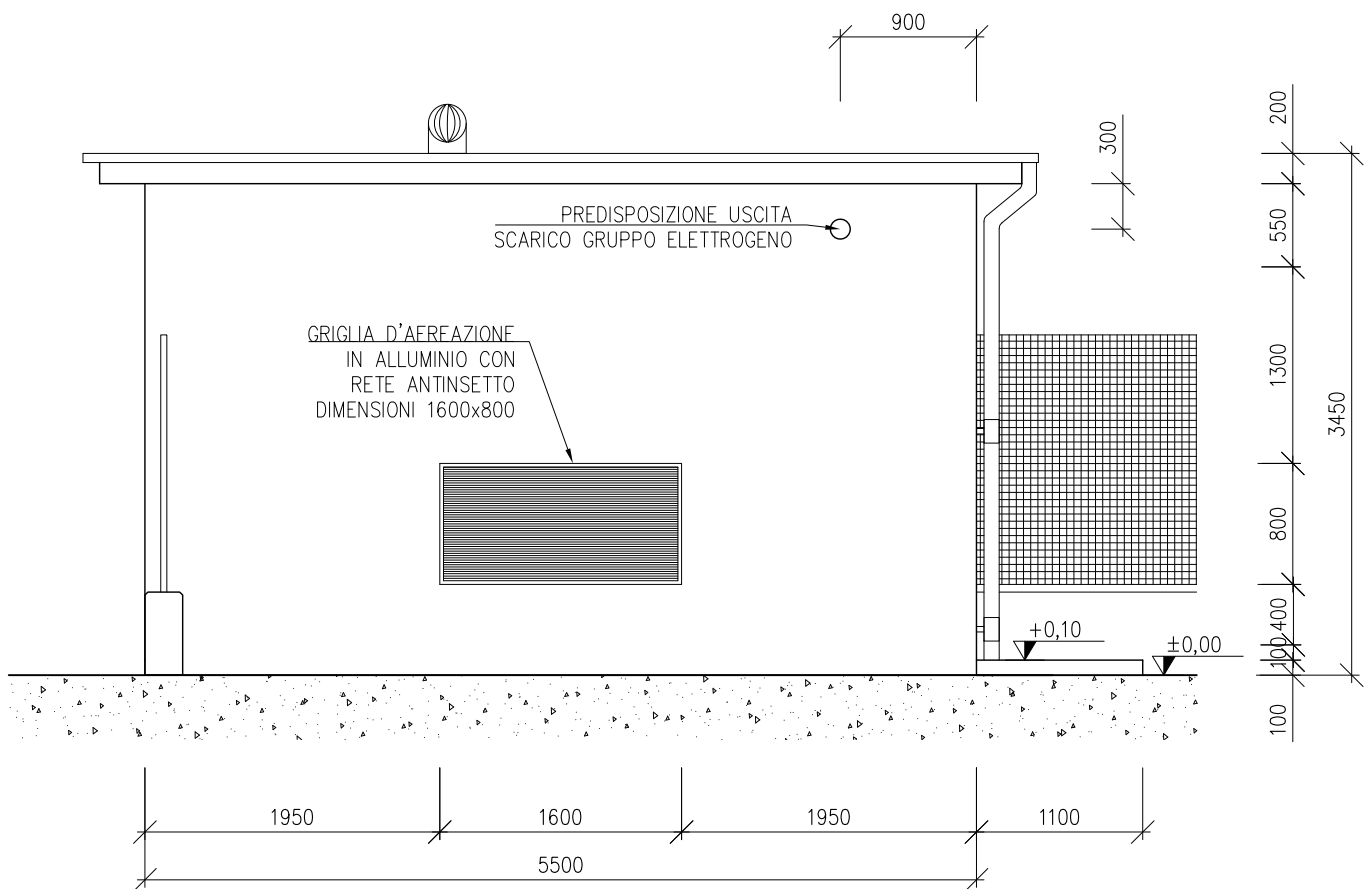

Glenn Baffoni

## IMPIANTO DI UTENZA PER LA CONNESSIONE 132KV ALLA CABINA PRIMARIA TRESIGALLO

COSTRUZIONE 3° STALLO LINEA IN CAVO  
UBICATO NEL COMUNE TRESIGNANA(FE)

PROCEDURA AUTORIZZATIVA (Atto e/o Decreto Regionale o Provinciale) N° - DEL -

### PROGETTO DEFINITIVO

A	9.10.2025	111	013	093	Emissione per autorizzazione
REVISIONE	DATA	ELABORATO	VERIFICATO	APPROVATO	DESCRIZIONE
RICHIEDENTE					TIPOLOGIA IMPIANTO CAPOFILA / POTENZA IN IMMISSIONE
<div>SOLAR PV 18 s.r.l.</div> <div>Piazza Castello, 19</div> <div>20121 - Milano (MI)</div> <div>FIRMA PER BENESTARE</div>					IMPIANTO FOTOVOLTAICO POTENZA IN IMMISSIONE 21,00 MW
					IMPIANTO  CU 132/30 kV JOLANDA ZARDI
INGEGNERIA & COSTRUZIONI					TITOLO
<div>BRULLI</div> <div>IL DIRETTORE E RESPONSABILE TECNICO</div> <div>Trasmissione</div> <div>FIRMA PER BENESTARE</div>					AREA COMUNE FABBRICATO COMANDI
GESTORE RETE ELETTRICA					LIVELLO PROG. P D
					CODICE RINTRACCIABILITA' 392211454
					TIPO DOCUMENTO E 22
					N° ELABORATO -
					FOLGIO / DI 1 / 1
FIRMA PER BENESTARE					NOME FILE 5 0 8 3 6 5 A
					SCALA 1 : 50
					FORMATO A2+