




PARTICOLARE A
SCALA 1 : 5

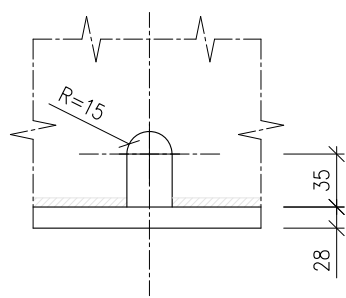



PARTICOLARE 3
SCALA 1 : 5

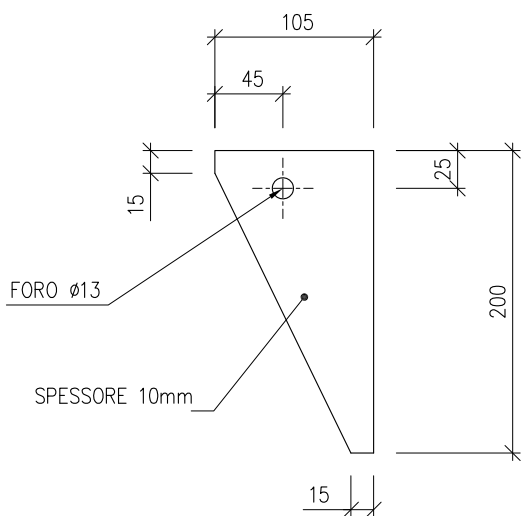


PARTICOLARE 4
SCALA 1 : 5

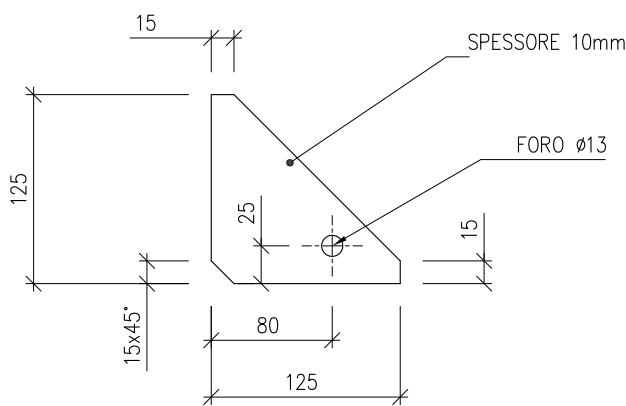

DIMENSIONI SALDATURE
ELETTRODO E44/ L/3 / UNI 5132-74

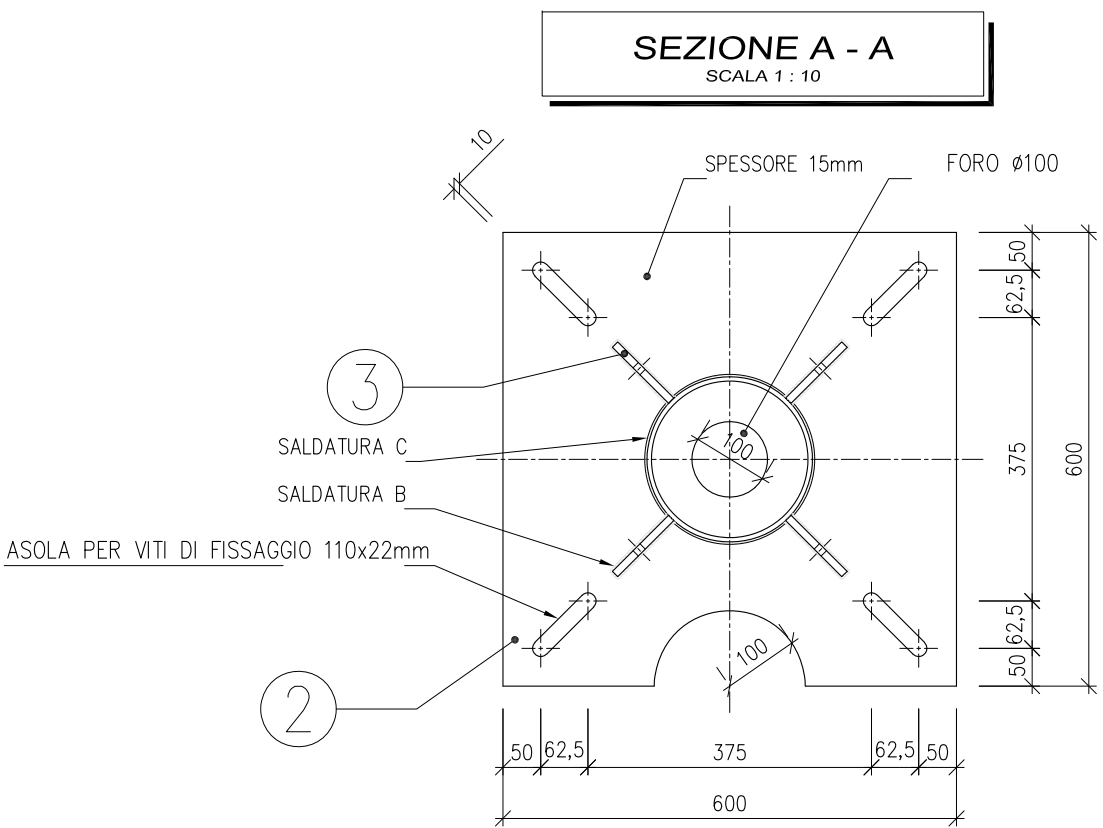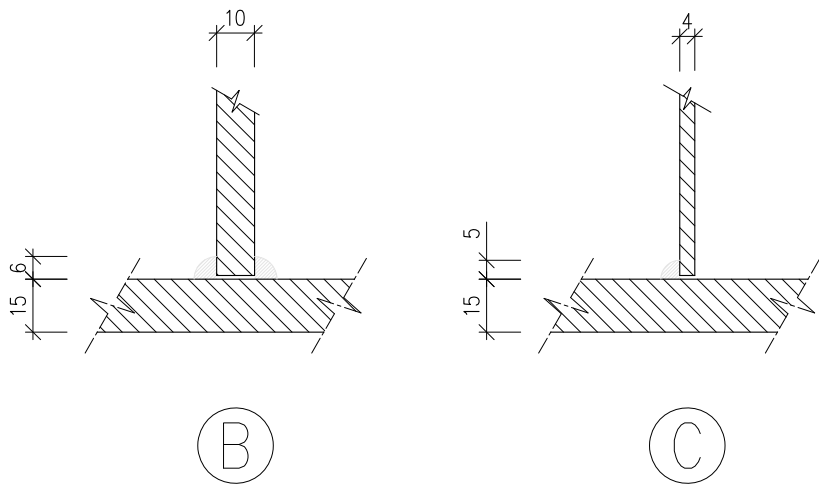

SEZIONE B - B
SCALA 1 : 10

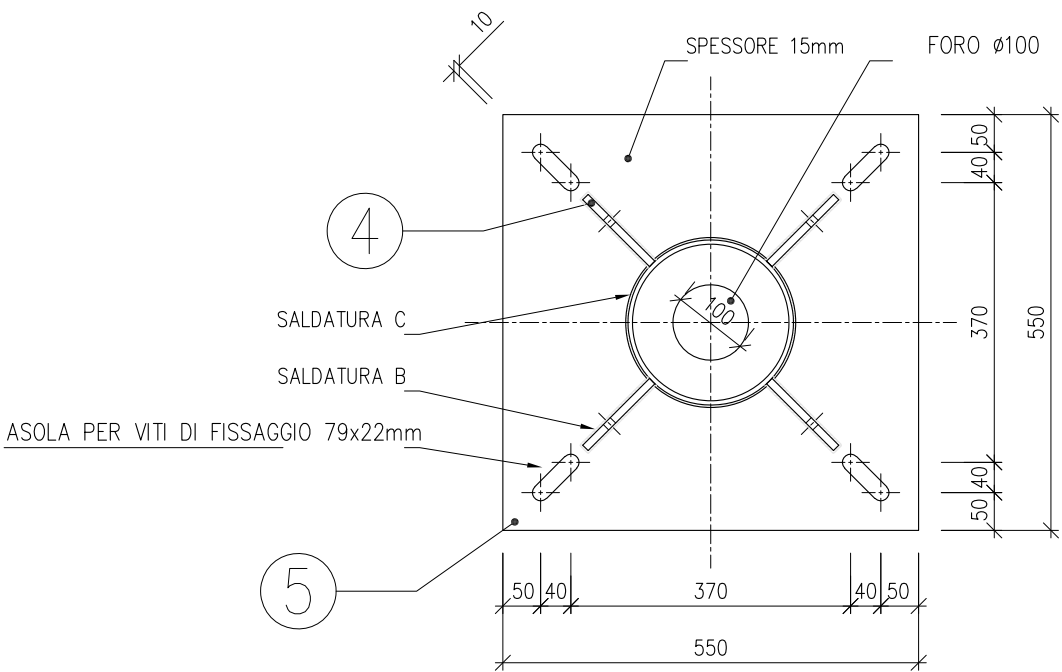

ELENCO PARTI PER LA COSTRUZIONE ED IL MONTAGGIO DEL SOSTEGNO TA				
POS	QUANTITA	PROFILO	MATERIALE UNI 10025 - 95	PESO Kg
1	1	Ø 219,1 x 5,9 - lg. 2220	S 275 JR	68,82
2	1	600 x 15 - lg. 600	S 275 JR	43,40
3	4	105 x 10 - lg. 200	S 275 JR	4,15
4	4	125 x 10 - lg. 125	S 275 JR	3,15
5	1	550 x 15 - lg. 550	S 275 JR	36,30
TOTALE (Kg)				155,82
TOTALE CON ZINCATURA (Kg)				160,50

BULLONERIA PER MONTAGGIO APPARECCHIATURA AT DELLA CARPENTERIA	
QUANTITÀ	DESCRIZIONE
4	VITI TE68 M20x70 ZINCATE A CALDO
4	DADI CAT.C UNI EN ISO 4034-01 M20
4	RONDELLE GROVER Ø20
8	RONDELLE PIANE Ø20

BULLONERIA PER LA MESSA A TERRA DELLA CARPENTERIA	
QUANTITÀ	DESCRIZIONE
1	VITI TE68 M12x40 ZINCATE A CALDO
1	DADI CAT.C UNI EN ISO 4034-01 M20
1	RONDELLE PIANE Ø12

SIGLA DI MARCATURA
1-207

IMPIANTO DI RETE PER L'AMPLIAMENTO 132 kV DELLA CABINA PRIMARIA TRESIGALLO

COSTRUZIONE 3° STALLO LINEA IN CAVO
UBICATO NEL COMUNE DI TRESIGNANA(FE)

PROCEDURA AUTORIZZATIVA (Atto e/o Decreto Regionale o Provinciale) N° - DEL -

PROGETTO DEFINITIVO

B	6.5.2025	111	013	093	Aggiornamento generale verifica strutturale
A	30.4.2025	111	013	093	Emissione per autorizzazione
REVISIONE	DATA	ELABORATO	VERIFICATO	APPROVATO	DESCRIZIONE
RICHIEDENTE					TIPOLOGIA IMPIANTO CAPOFILA / POTENZA IN IMMISSIONE
<div>SOLAR PV 18 s.r.l.</div> <div>Piazza Castello, 19</div> <div>20121 - Milano (MI)</div> <div>FIRMA PER BENESTARE</div>					IMPIANTO FOTOVOLTAICO
					POTENZA IN IMMISSIONE 21,00 MW
					IMPIANTO
					CP 132/15 kV TRESIGALLO
INGEGNERIA & COSTRUZIONI					TITOLO
<div>BRULLI</div> <div>IL DIRETTORE E RESPONSABILE TECNICO</div> <div>Trasmissione</div>					SOSTEGNO TV
GESTORE RETE ELETTRICA					LIVELLO PROG.
FIRMA PER BENESTARE					CODICE RINTRACCIABILITA'
					PD
					392211454
					TIPO DOCUMENTO
					E 8
					N° ELABORATO
					508416B
					FOGLIO / DI
					-
NOME FILE					SCALA
T R S - 2 0 7 - B					1:10
					FORMATO
					A2