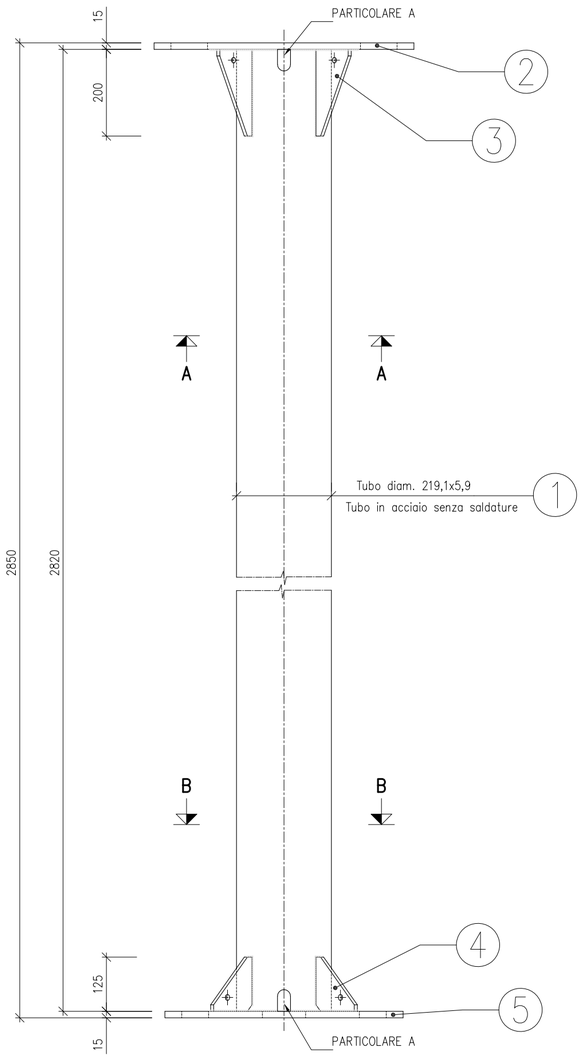

SEZIONE A - A
SCALA 1 : 10

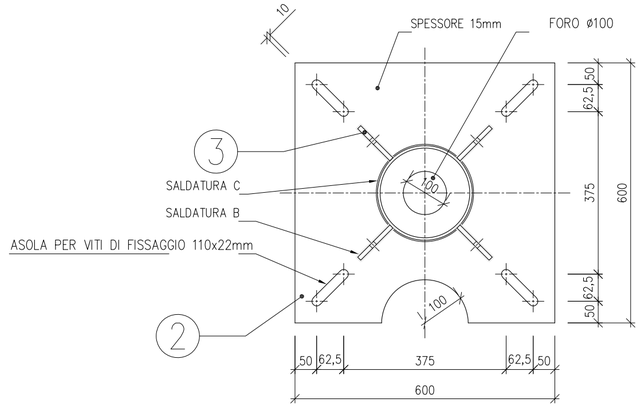

SEZIONE B - B
SCALA 1 : 10

ELENCO PARTI PER LA COSTRUZIONE ED IL MONTAGGIO DEL SOSTEGNO TA				
POS	QUANTITÀ	PROFILO	MATERIALE UNI 10025 – 95	PESO Kg
1	1	∅ 219,1 x 5,9 – lg. 2820	S 275 JR	87,42
2	1	600 x 15 – lg. 600	S 275 JR	43,40
3	4	105 x 10 – lg. 200	S 275 JR	4,15
4	4	125 x 10 – lg. 125	S 275 JR	3,15
5	1	550 x 15 – lg. 550	S 275 JR	36,30
		TOTALE (Kg)		174,42
		TOTALE CON ZINCATURA (Kg)		179,65

BULLONERIA PER MONTAGGIO APPARECCHIATURA AT DELLA CARPENTERIA	
QUANTITÀ	DESCRIZIONE
4	VITI TE68 M20x70 ZINCATE A CALDO
4	DADI CAT.C UNI EN ISO 4034–01 M20
4	RONDELLE GROVER ø20
8	RONDELLE PIANE ø20

BULLONERIA PER LA MESSA A TERRA DELLA CARPENTERIA	
QUANTITÀ	DESCRIZIONE
1	VITI TE68 M12x40 ZINCATE A CALDO
1	DADI CAT.C UNI EN ISO 4034–01 M20
1	RONDELLE PIANE ø12

Firmato digitalmente da:
DARIO DAVANZO
Data: 14/10/2025 17:11:40

SIGLA DI MARCATURA
1–212

PARTICOLARE A
SCALA 1 :5

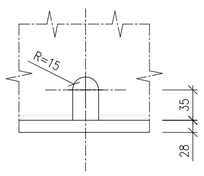

PARTICOLARE 3
SCALA 1 : 5

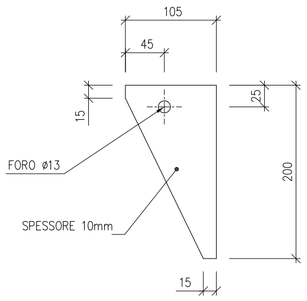

PARTICOLARE 4
SCALA 1 : 5

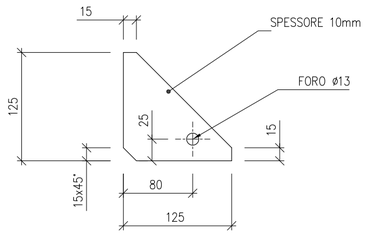

DIMENSIONI SALDATURE
ELETTRODO E44/ L/3 / UNI 5132-74

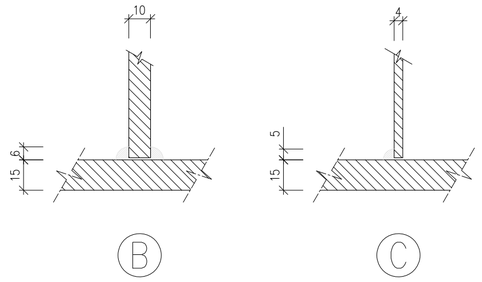

IMPIANTO DI RETE PER L'AMPLIAMENTO 132 kV DELLA CABINA PRIMARIA TRESIGALLO

COSTRUZIONE 3° STALLO LINEA IN CAVO
UBICATO NEL COMUNE DI TRESIGNANA(FE)

PROCEDURA AUTORIZZATIVA (Atto e/o Decreto Regionale o Provinciale) N° - DEL -

PROGETTO DEFINITIVO

REVISIONE	DATA	ELABORATO	VERIFICATO	APPROVATO	DESCRIZIONE
B	6.5.2025	111	013	093	Aggiornamento generale verifica strutturale
A	30.4.2025	111	013	093	Emissione per autorizzazione

RICHIEDENTE
SOLAR PV 18 s.r.l.
Piazza Castello, 19
20121 - Milano (MI)
FIRMA PER BENESTARE

TIPOLOGIA IMPIANTO CAPOFILA / POTENZA IN IMMISSIONE
IMPIANTO FOTOVOLTAICO
POTENZA IN IMMISSIONE 21,00 MW

IMPIANTO
CP 132/15 kV TRESIGALLO

INGEGNERIA & COSTRUZIONI
BRULLI trasmissione
IL DIRETTORE E RESPONSABILE TECNICO

TITOLO
SOSTEGNO TA

GESTORE RETE ELETTRICA
FIRMA PER BENESTARE

LIVELLO PROG.	CODICE RINTRACCIABILITA'	TIPO DOCUMENTO	N° ELABORATO	FOGLIO / DI
P D	392211454	E 8	508416B	-

NOME FILE	SCALA	FORMATO
T R S - 2 1 2 - B	1:10	A2