
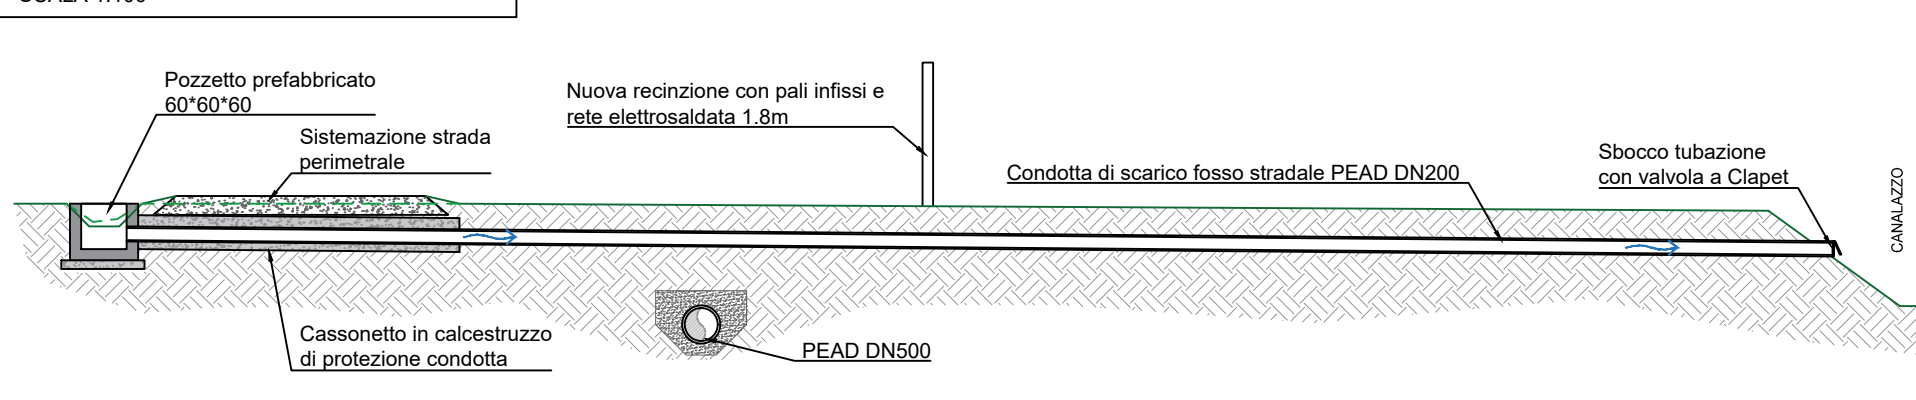
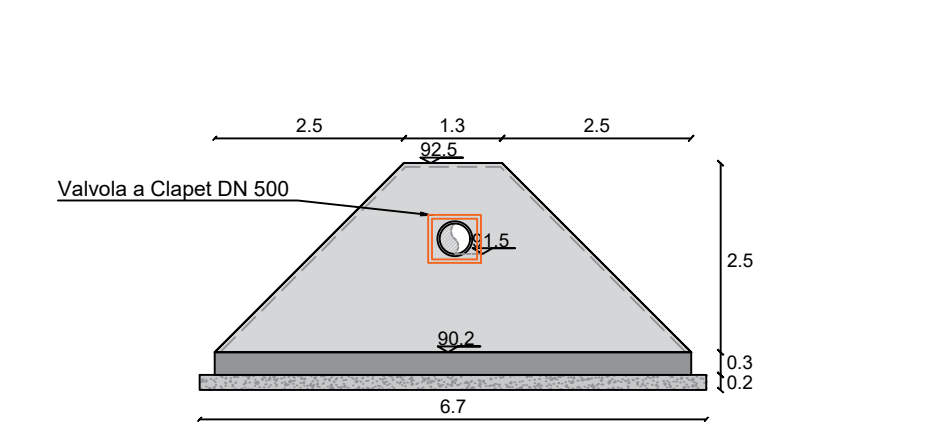
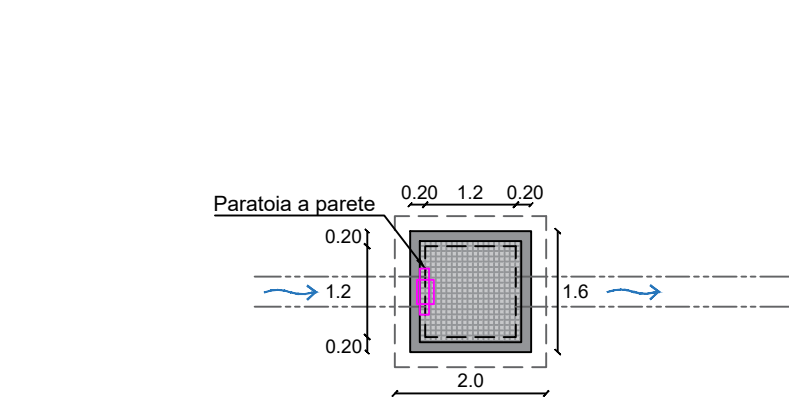
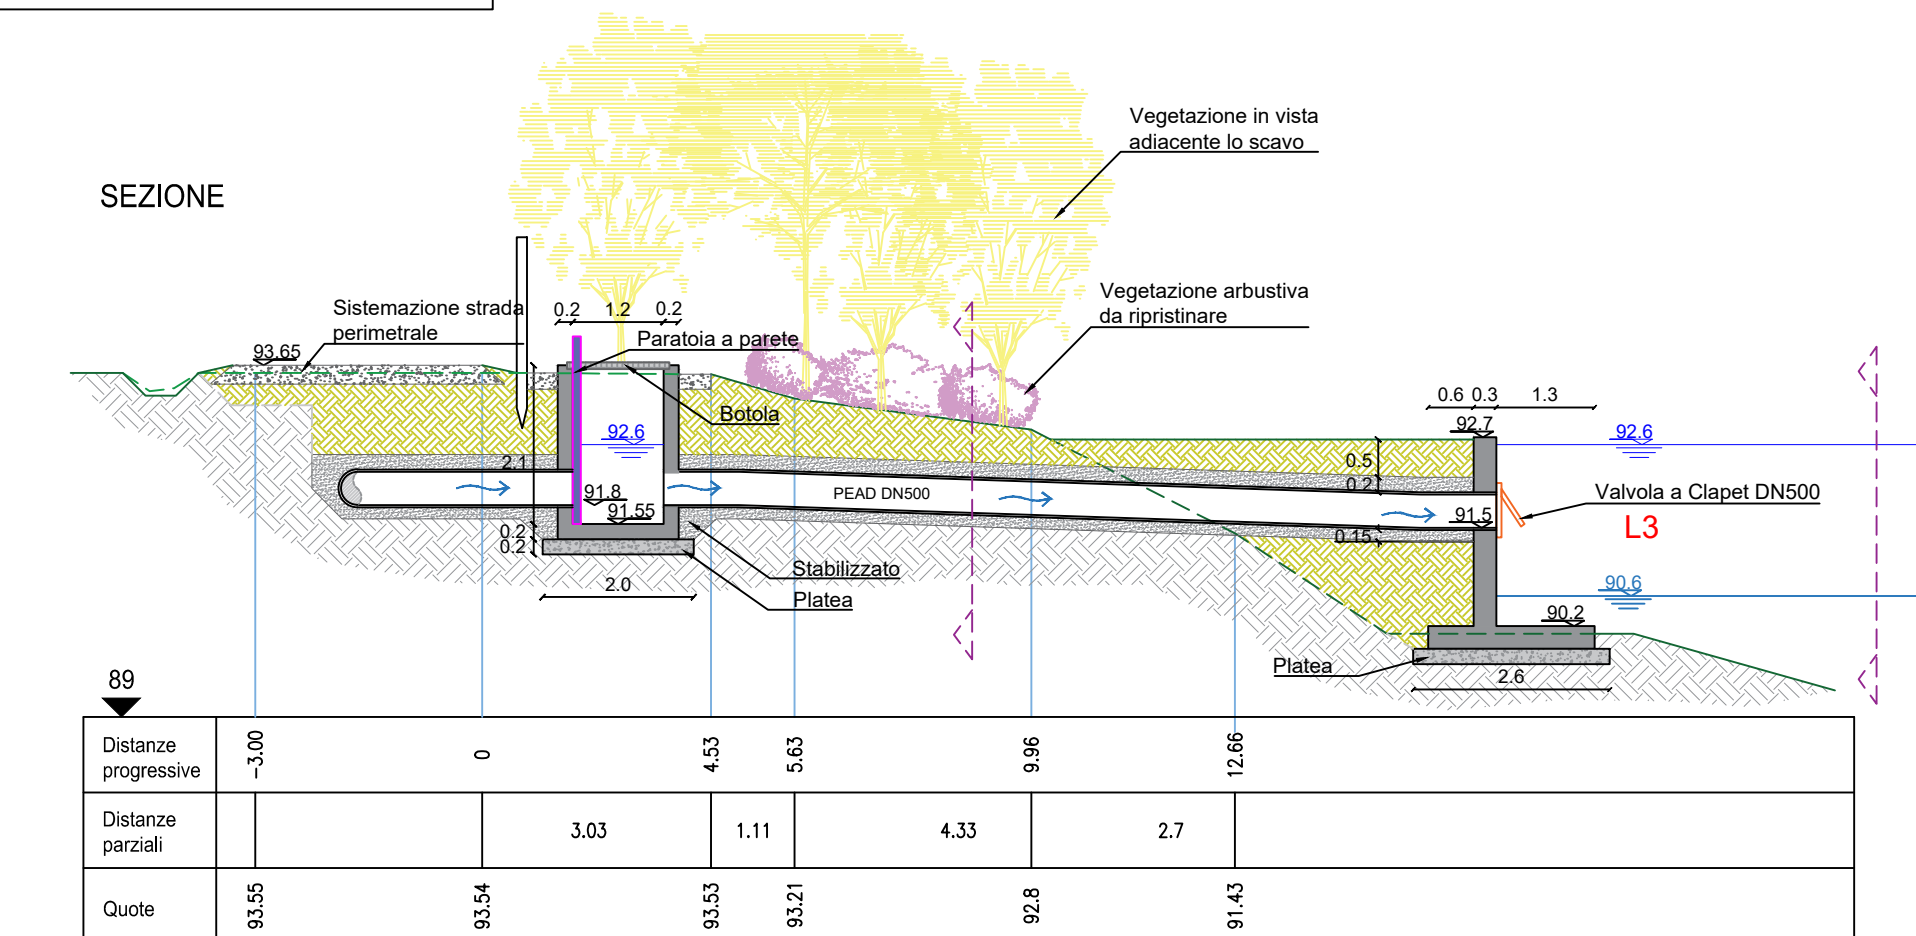
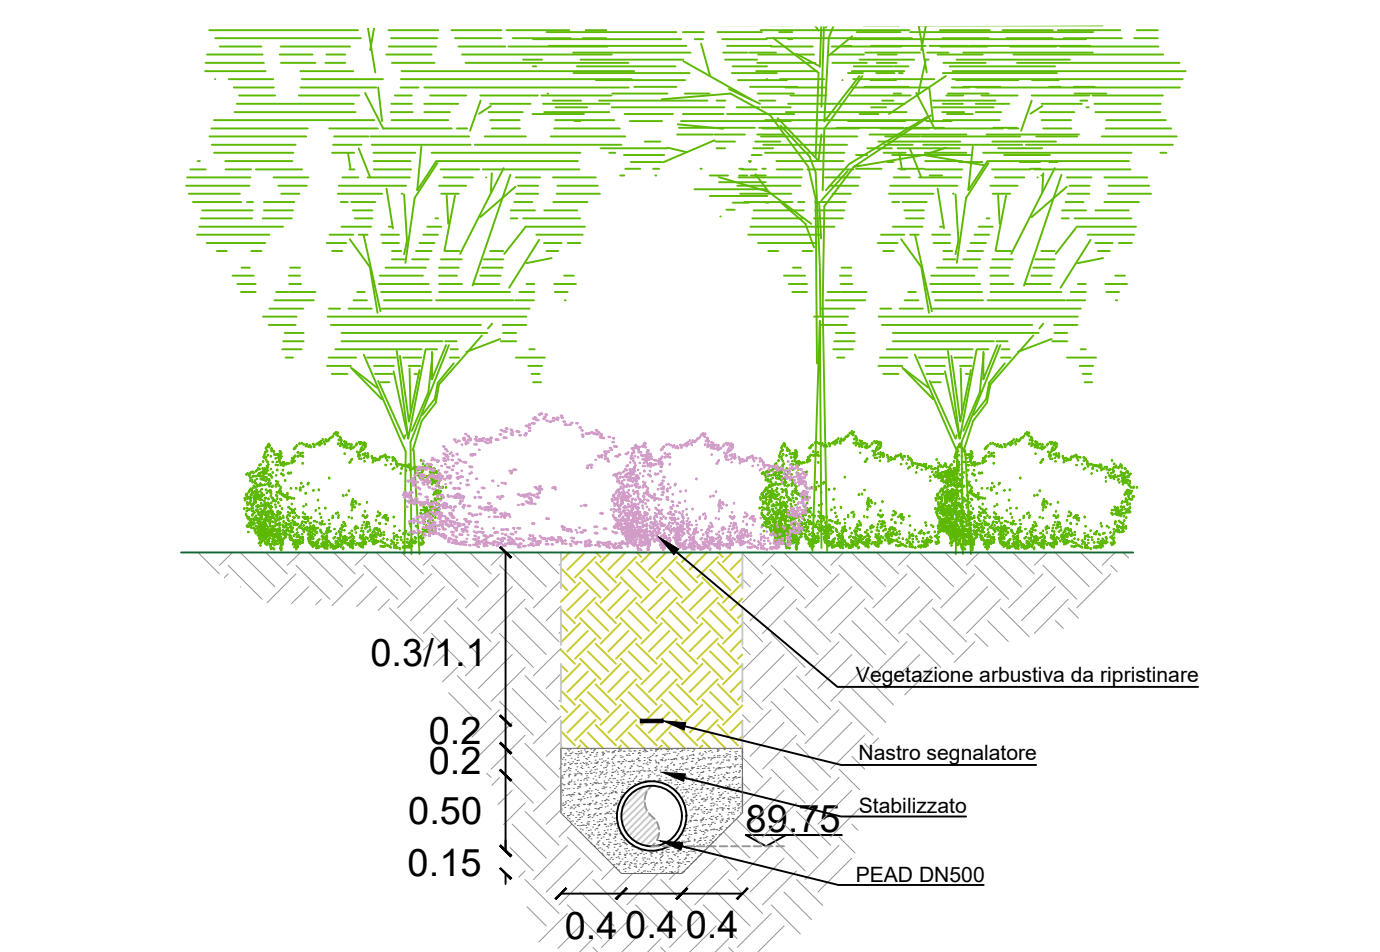
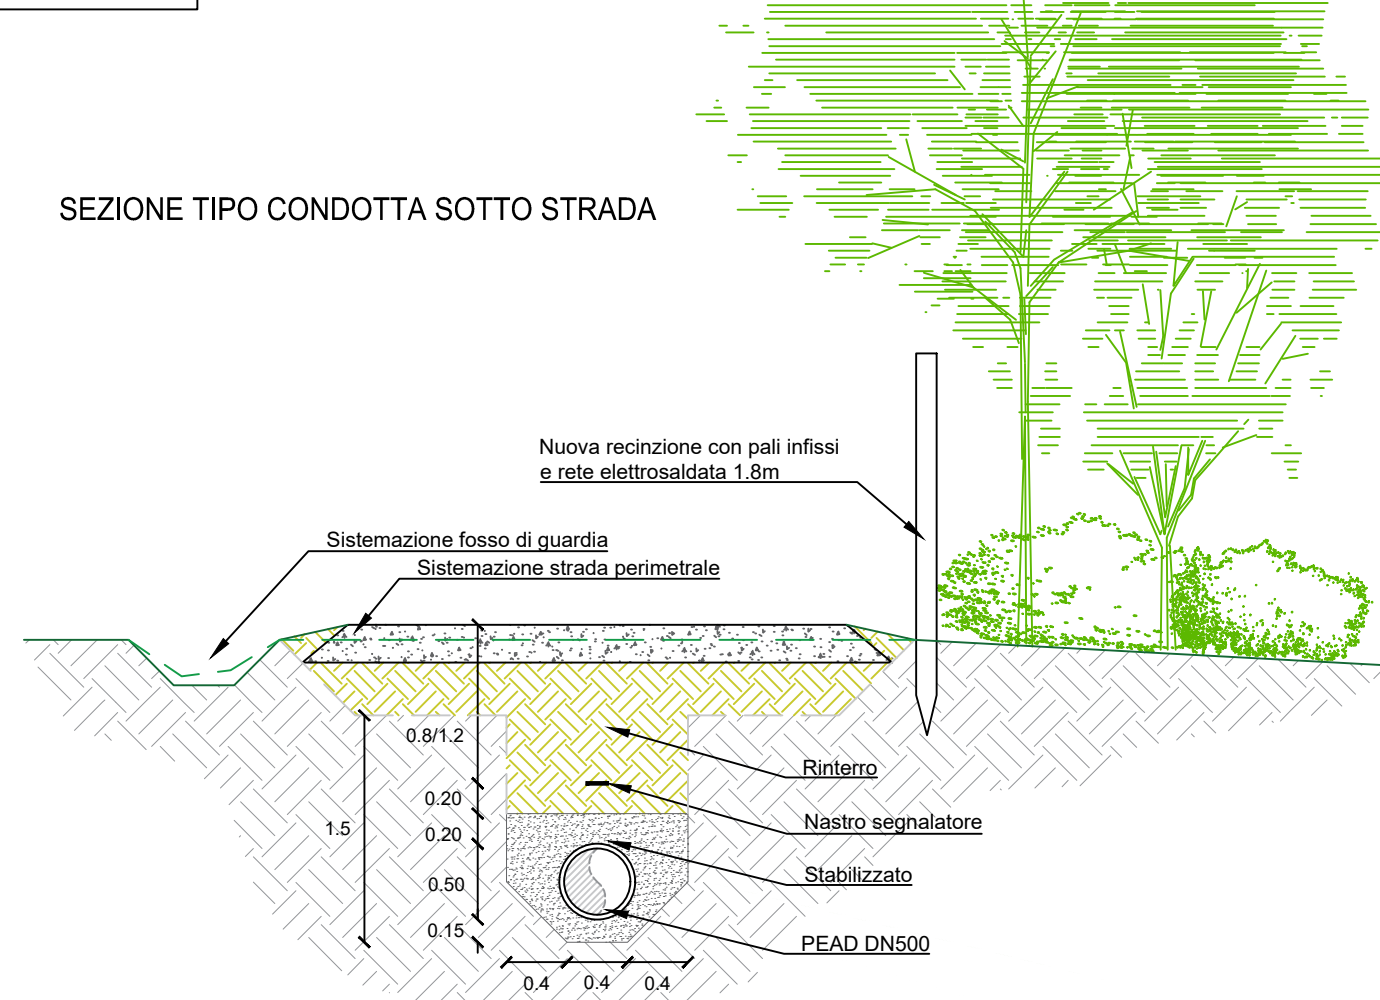
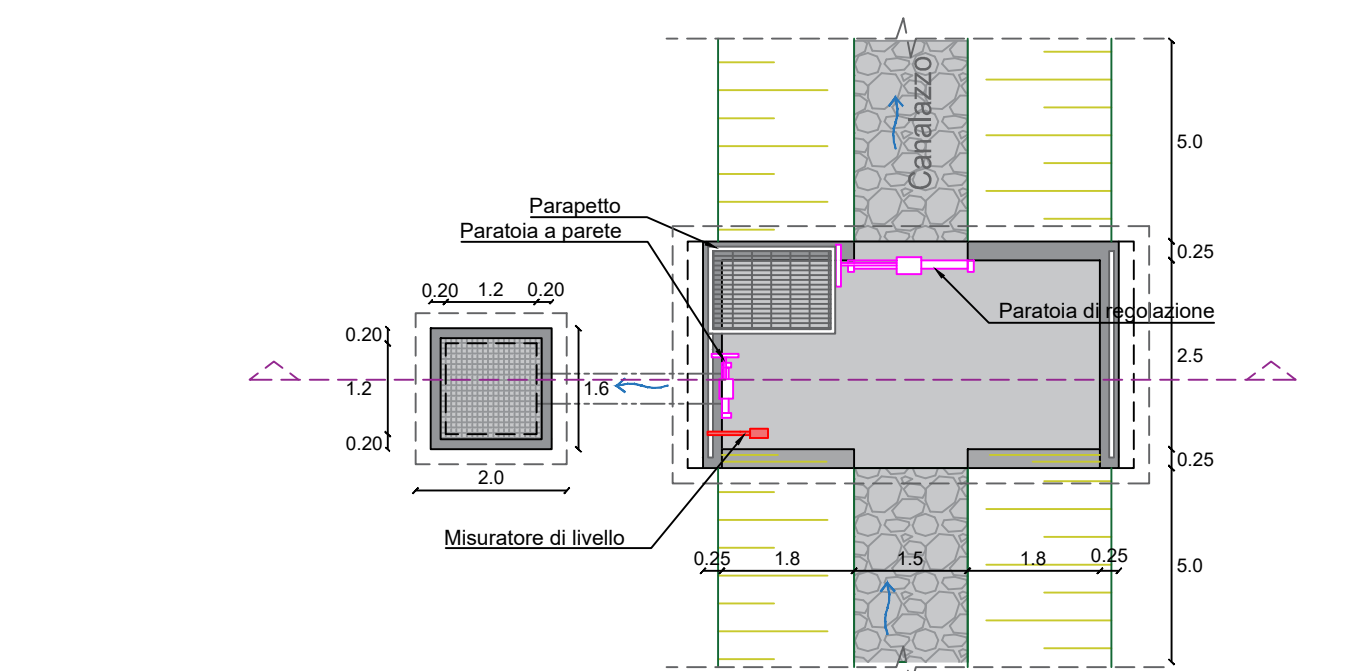
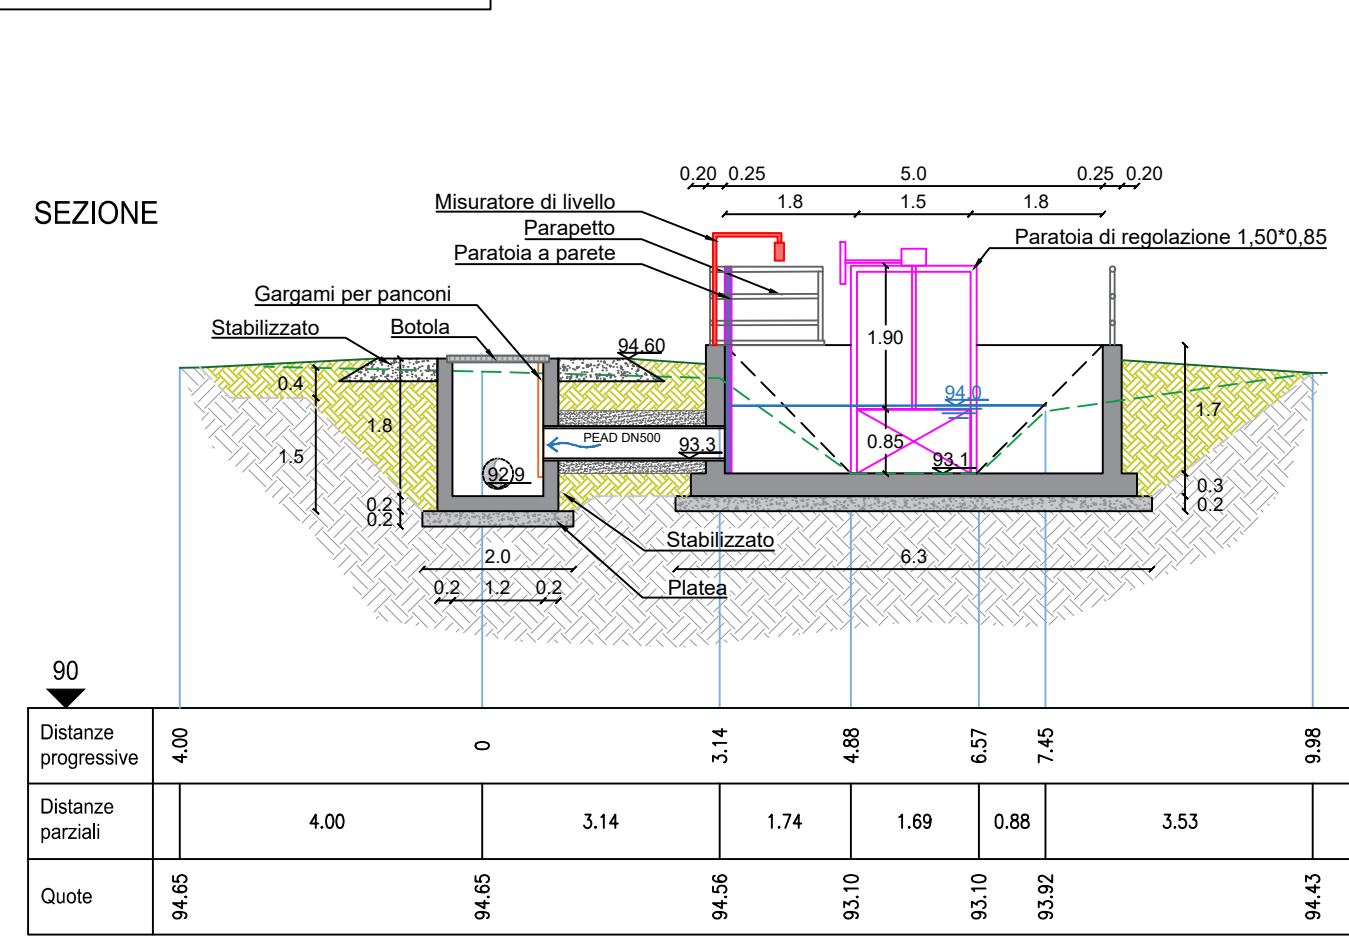



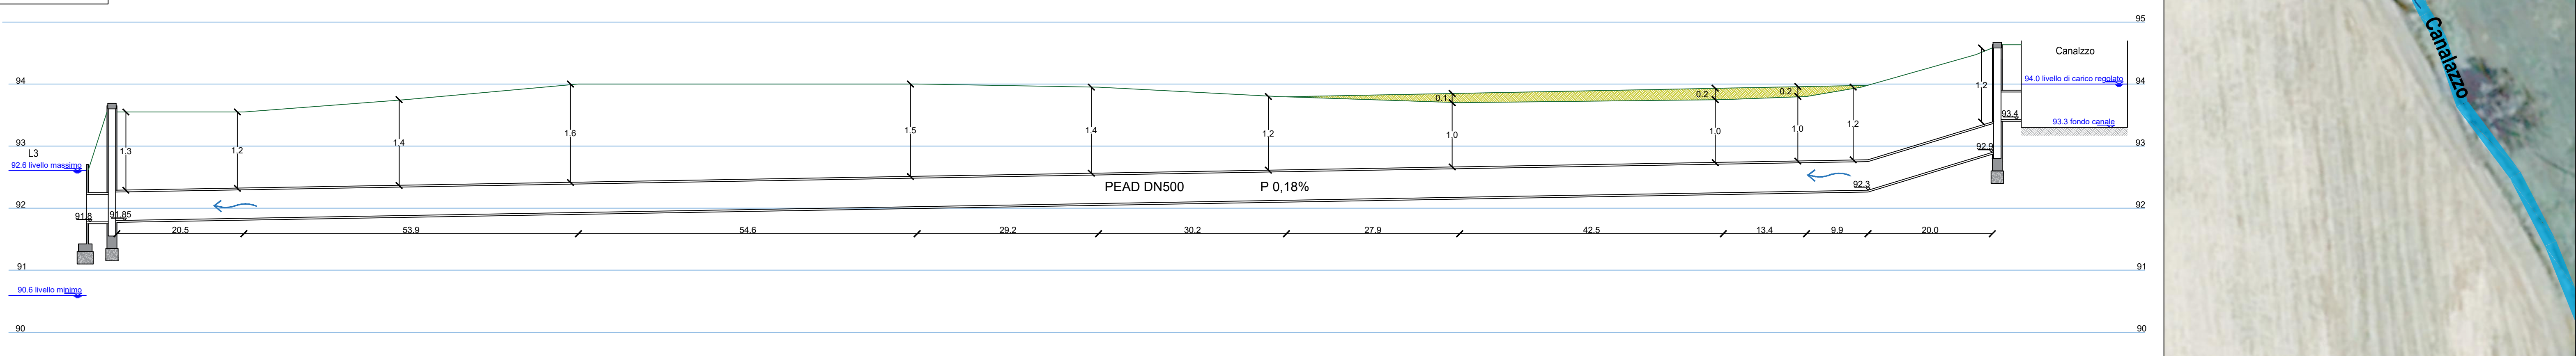


CONSORZIO BONIFICA PARMENSE

REALIZZAZIONE DI UN INVASO IRRIGUO ED OPERE COLLEGATE A SERVIZIO DEL COMPENSORIO SANVITALE

CUP G22E25000140002

PROGETTO DI FATTIBILITÀ TECNICO-ECONOMICA

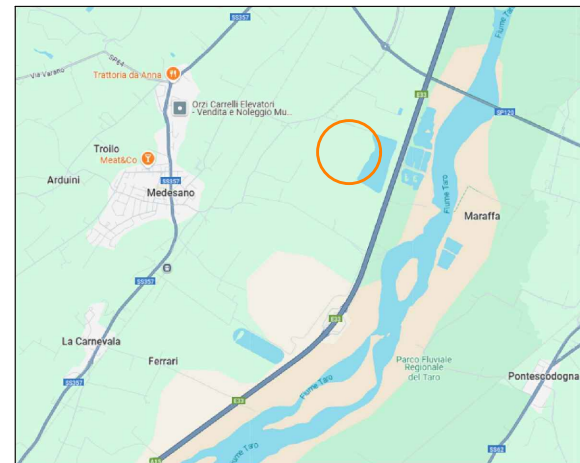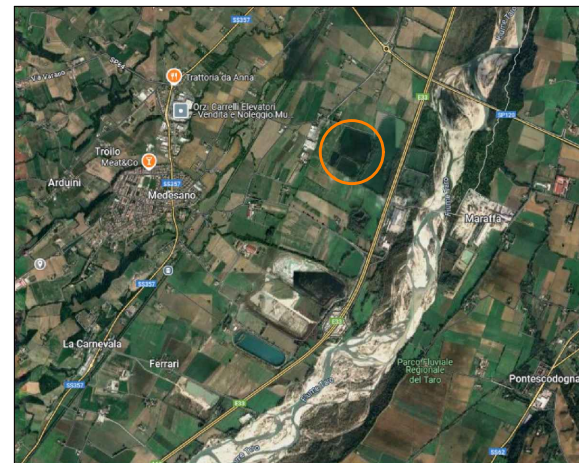

TITOLO ELABORATO

Sistema di alimentazione dei laghi

ELABORATO

G.04

SCALA

VARIE

CODICE PROGETTO 25-104 LIV. PROG PF CODICE ELAB. 25-104-PF-G.04 REVISIONE

IL PROGETTISTA:

Ing. Prof. Alberto Bizzarri

COLLABORATORI:

Geom. Davide Finamore

IL RESPONSABILE UNICO DEL PROCEDIMENTO:

Ing. Daniele Scaffi

REV.	DATA	DESCRIZIONE	REDAZIONE	VERIFICA	AUTORIZZAZIONE
-	OTTOBRE 2023	EMISSIONE	Ing. Prof. Alberto Bizzarri	Ing. Daniele Scaffi	Ing. Daniele Scaffi

RIPRODUZIONE O CONSEGNA A TERZI SOLO DIETRO SPECIFICA AUTORIZZAZIONE

Consorzio Bonifica Parmense

Via Emilio Lepido 70/A - 43123 Parma - Tel. 0521.381311 fax 0521.381309
www.bonifica.pr.it info@bonifica.pr.it C.F. 92025940344

