



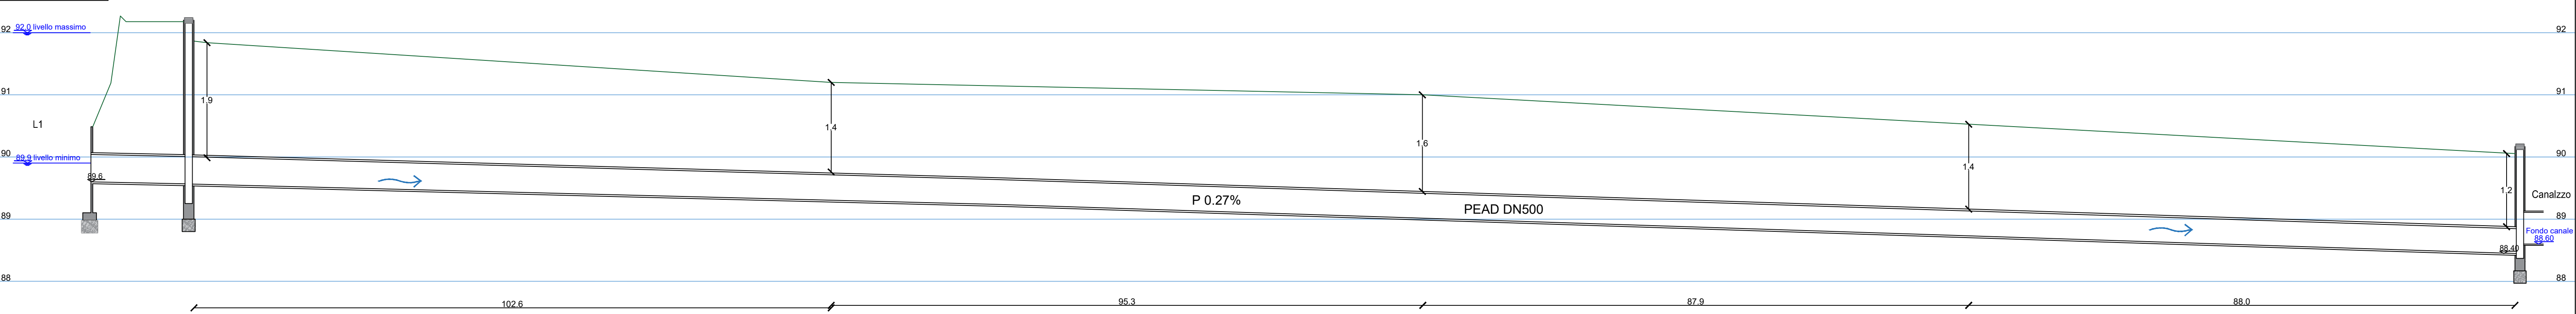


Profilo condotta
SCALA 1:500

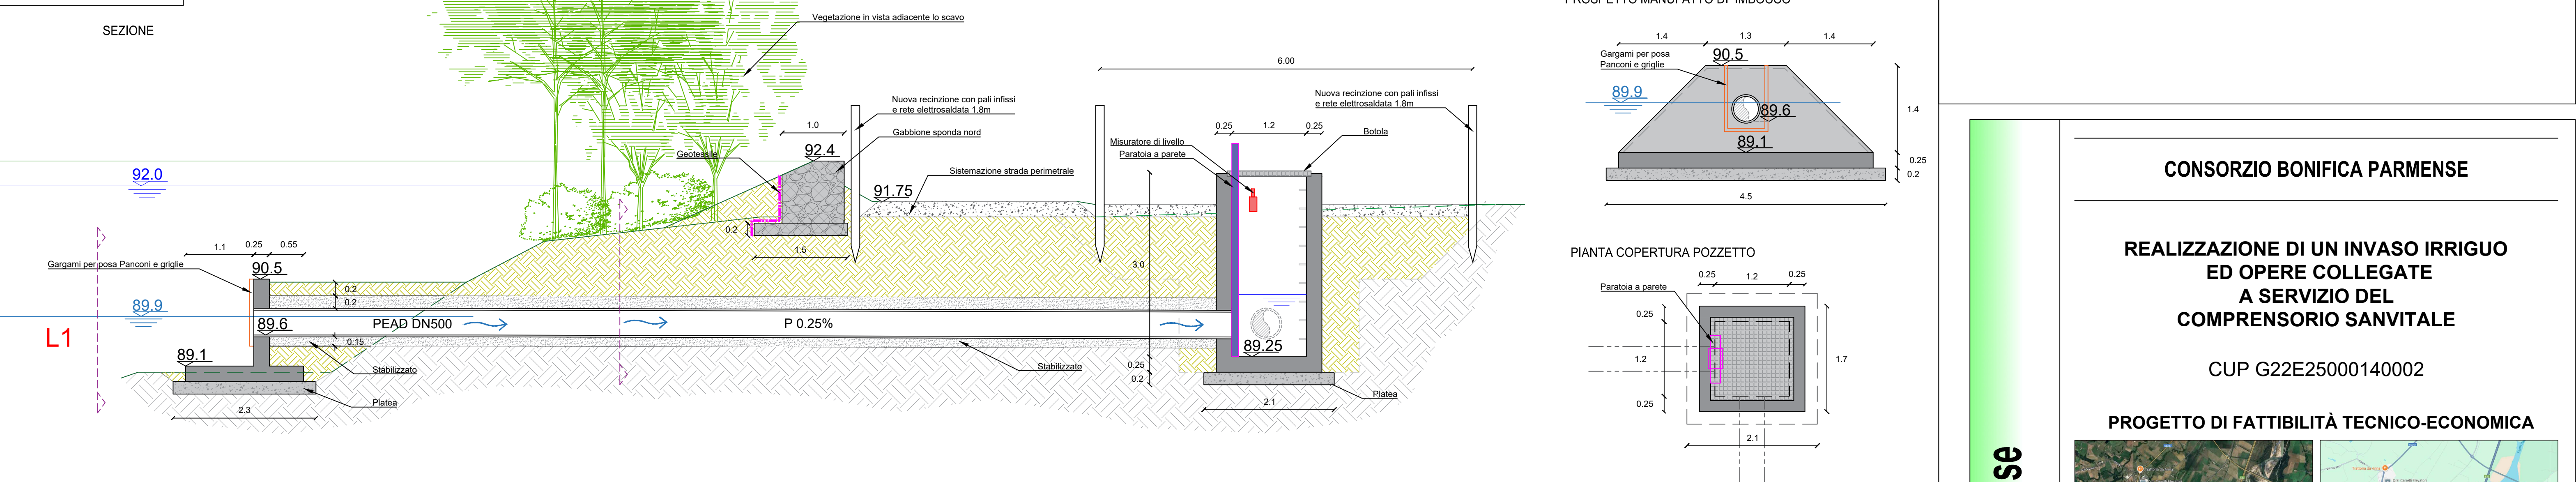


Manufatti di presa da lago L1
SCALA 1:50




Sezione tipo posa condotta su sponda lago
SCALA 1:50

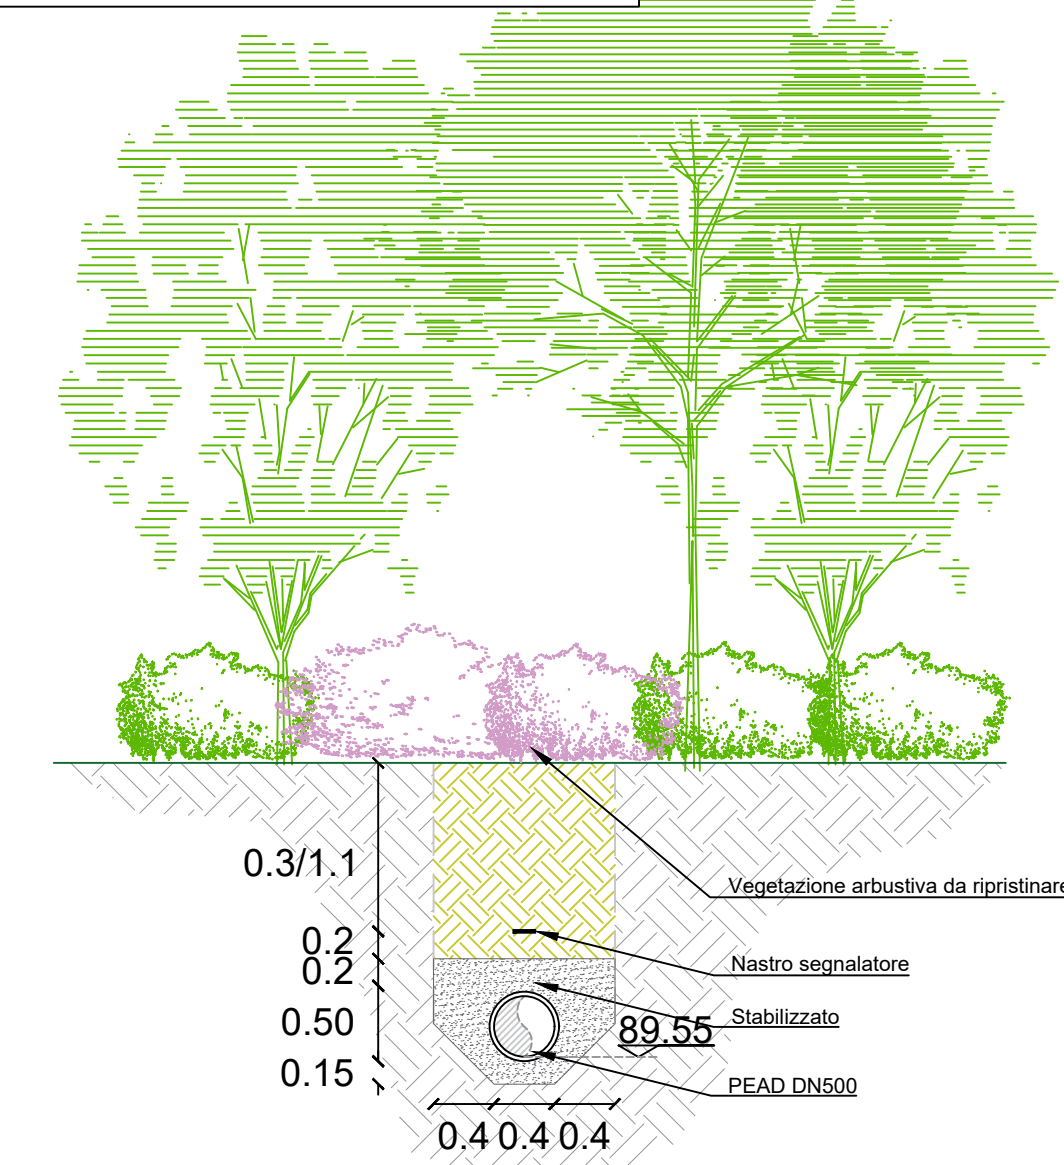

Sezione tipo condotta
SCALA 1:100

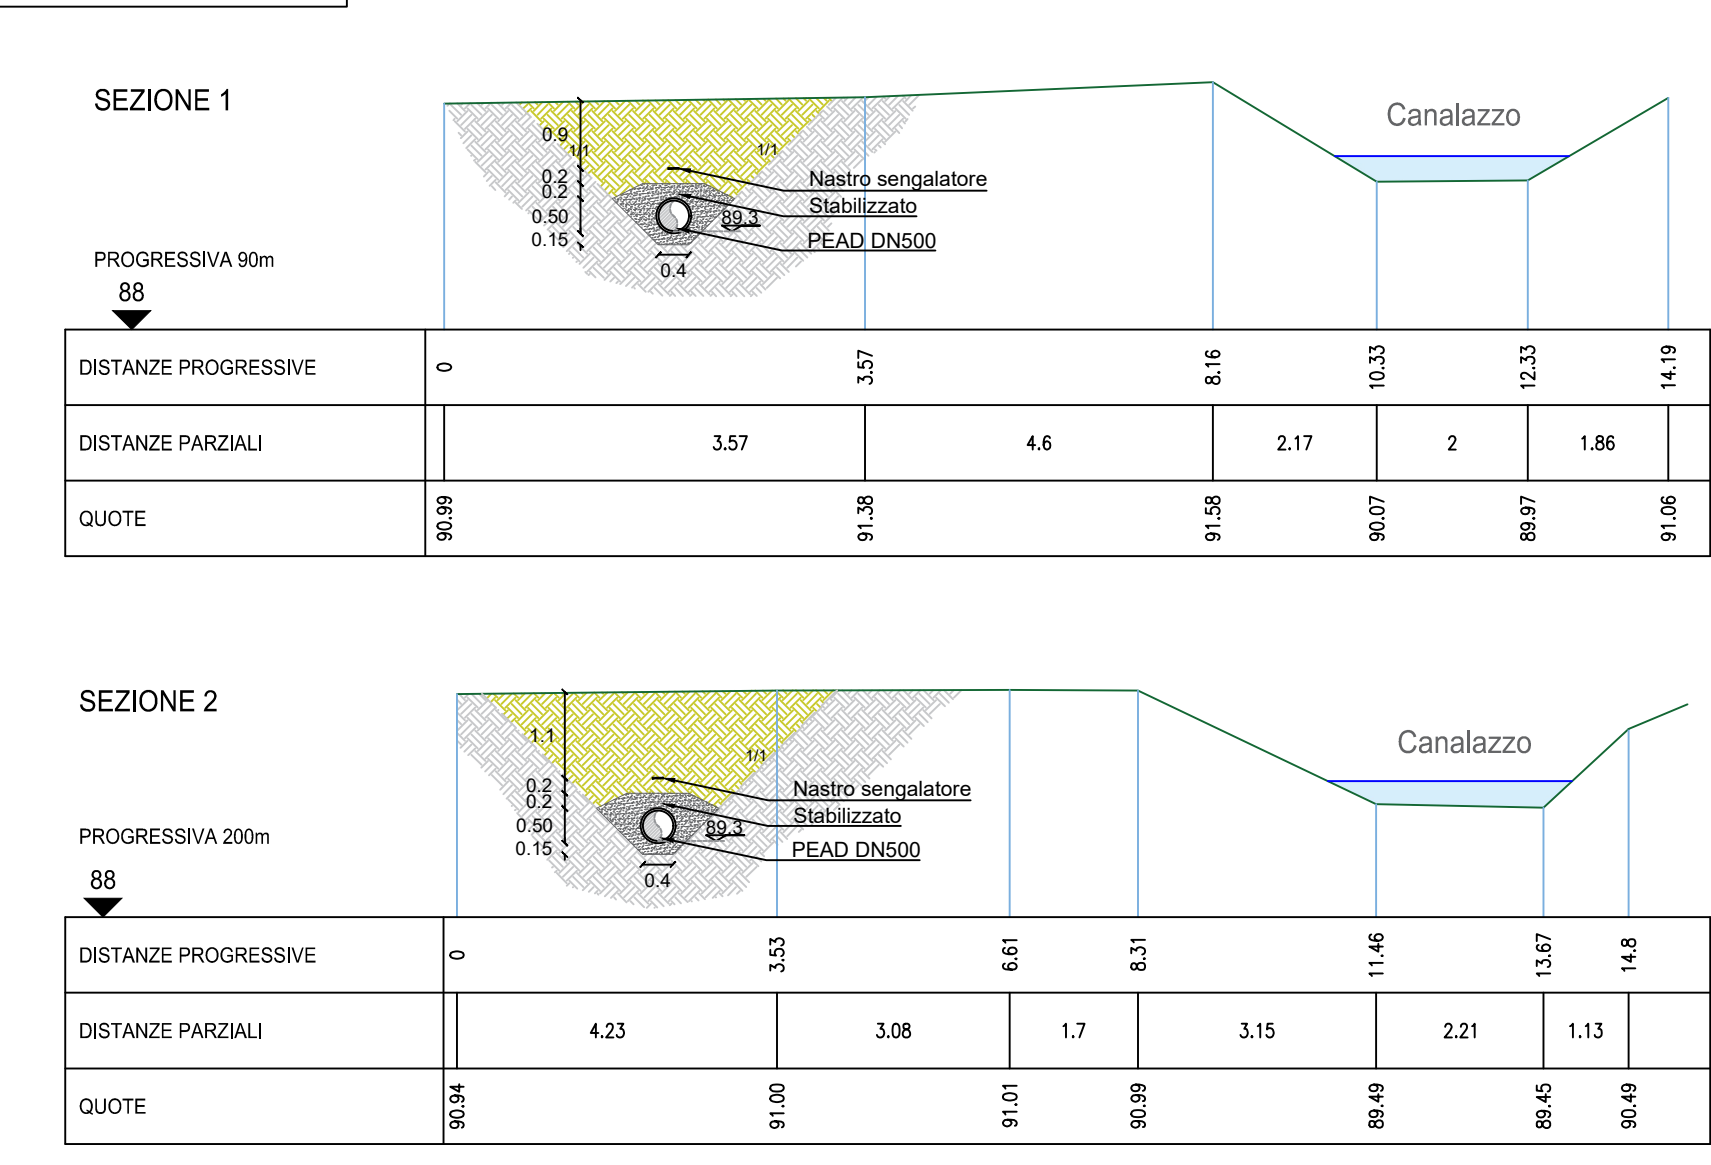

Manufatti di rilascio nel Canalazzo
SCALA 1:100

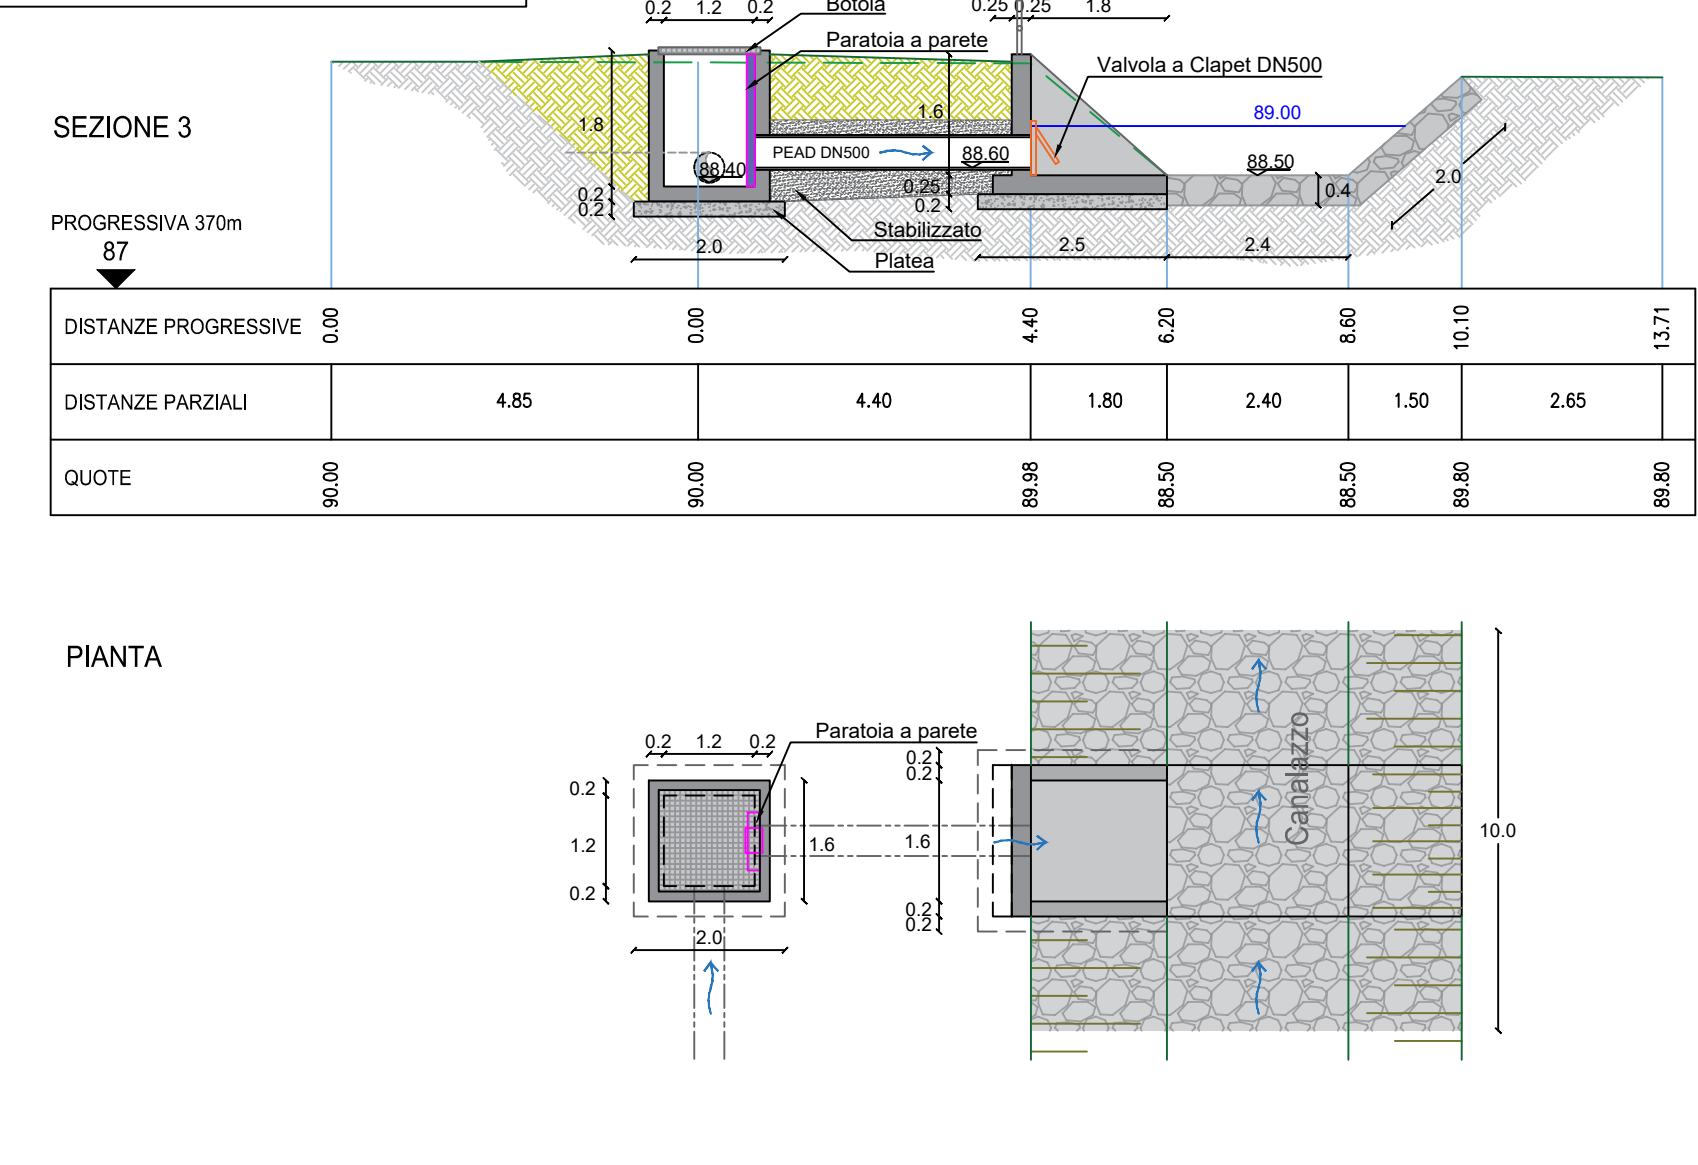

Consorzio Bonifica Parmense

Via Emilio Lepido 70/A - 43123 Parma - Tel. 0521/381311 fax 0521/381309
www.bonifica.pr.it info@bonifica.pr.it C.F. 9202940344





CONSORZIO BONIFICA PARMESE

REALIZZAZIONE DI UN INVASO IRRIGUO
ED OPERE COLLEGATE
A SERVIZIO DEL
COMPENSORIO SANVITALE

CUP G22E25000140002

PROGETTO DI FATTIBILITÀ TECNICO-ECONOMICA

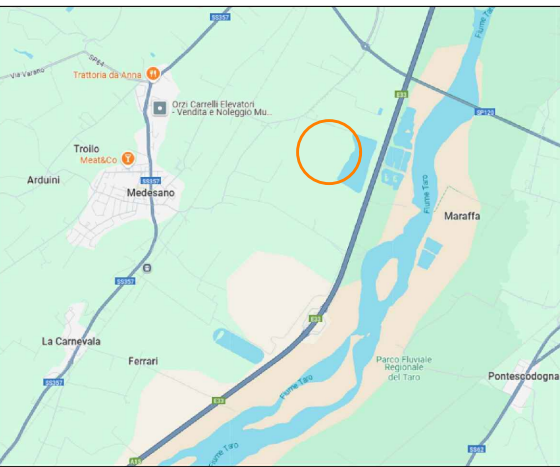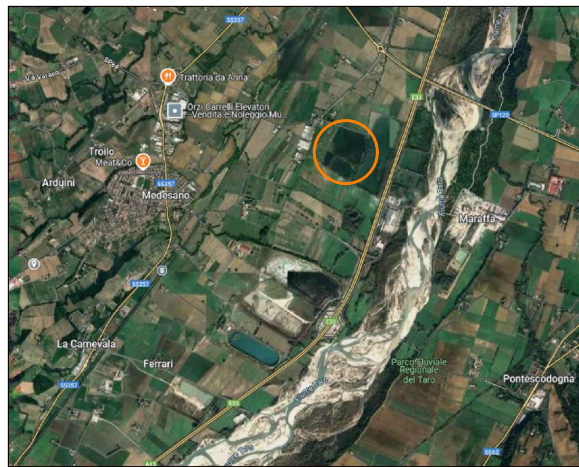

TITOLO ELABORATO

Sistema di rilascio nel Canalazzo

ELABORATO

G.05

SCALA

VARIE

CODICE PROGETTO 25-104 LIV. PROG PF CODICE ELAB. 25-104-PF-G.05 REVISIONE

IL PROGETTISTA: <i>Ing. Prof. Alberto Bizzarri</i>	COLLABORATORI: <i>Geom. Davide Finamore</i>
IL RESPONSABILE UNICO DEL PROCEDIMENTO: <i>Ing. Daniele Scaffi</i>	

REV.	DATA	DESCRIZIONE	REDATTORE	VERIFICA	AUTORIZZAZIONE
-	OTTOBRE 2025	EMISSIONE	Ing. Prof. Alberto Bizzarri	Ing. Daniele Scaffi	Ing. Daniele Scaffi

RIPRODUZIONE O CONSEGNA A TERZI SOLO DIETRO SPECIFICA AUTORIZZAZIONE