



SEZIONE A-A'

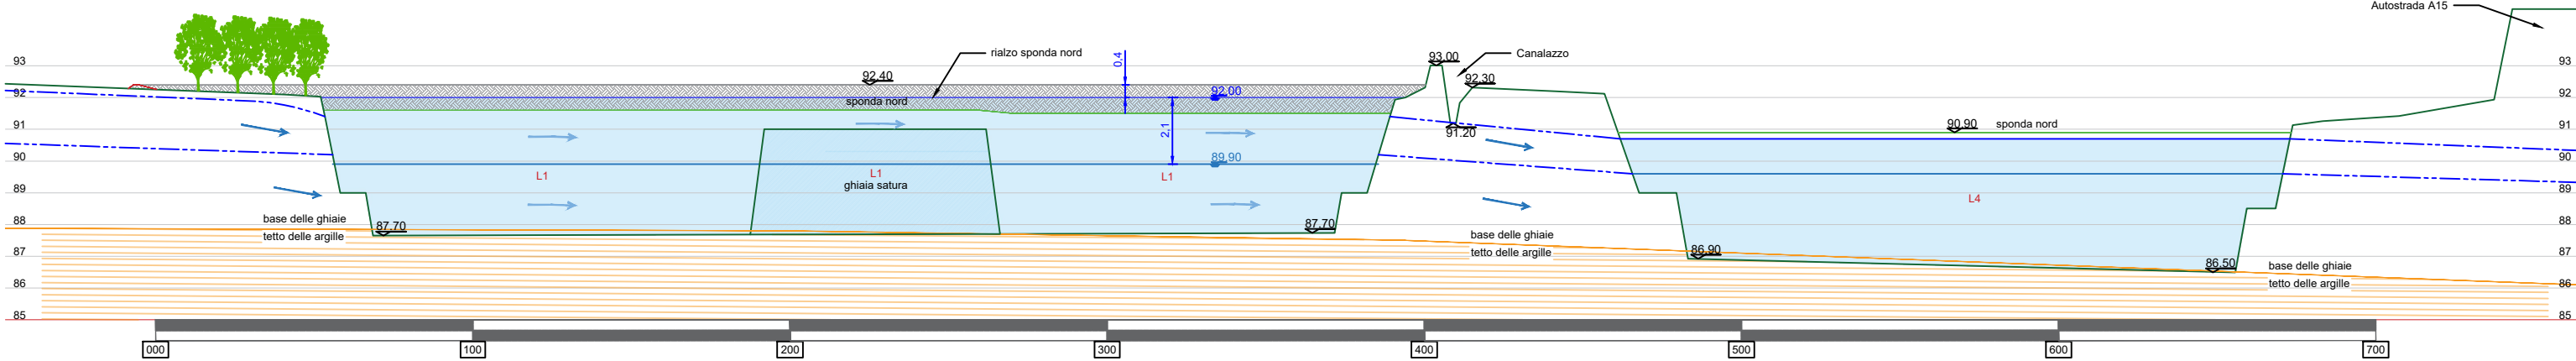


SEZIONE B-B'

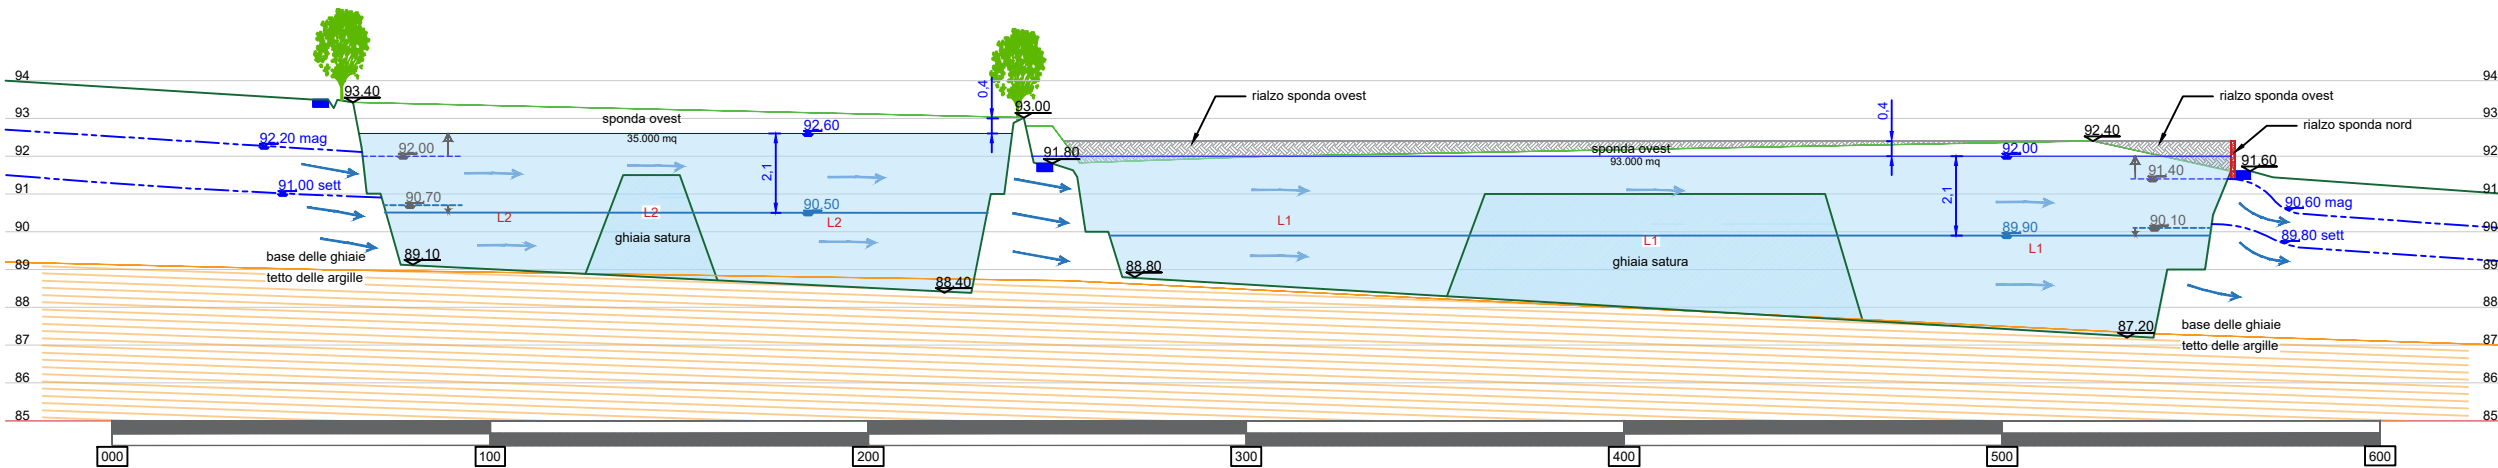

Scala
1:200
1:2000

SEZIONE GEOLOGICA A-A'

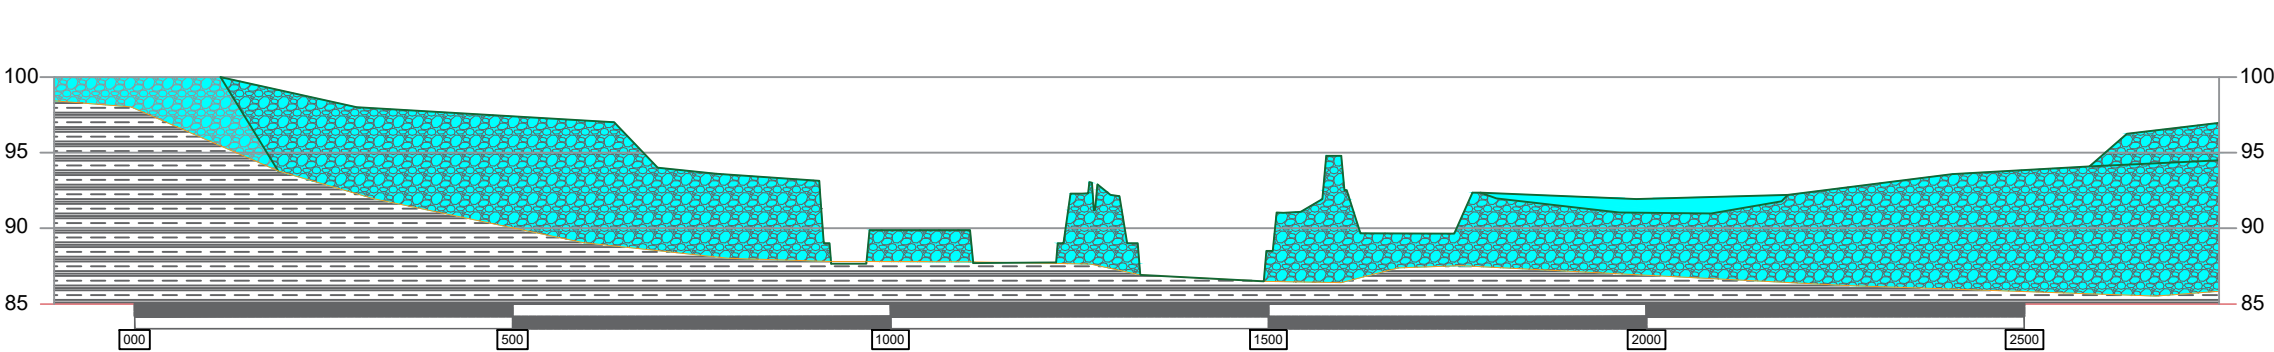

Scala
1:500
1:10000

CONSORZIO BONIFICA PARMENSE

REALIZZAZIONE DI UN INVASO IRRIGUO
ED OPERE COLLEGATE
A SERVIZIO DEL
COMPENSORIO SANVITALE

CUP G22E25000140002

PROGETTO DI FATTIBILITÀ TECNICO-ECONOMICA



TITOLO ELABORATO

Sezioni

ELABORATO

G.07

SCALA

varie

CODICE PROGETTO	25-104	LIV. PROG.	PF	CODICE ELAB.	25-104-PF-G.07	REVISIONE	-
-----------------	--------	------------	----	--------------	----------------	-----------	---

IL PROGETTISTA:

Ing. Prof. Alberto Bizzarri

COLLABORATORI:

Geom. Davide Finamore

IL RESPONSABILE UNICO DEL PROCEDIMENTO:

Ing. Daniele Scaffi

REV.	DATA	DESCRIZIONE	REDAZIONE	VERIFICA	AUTORIZZAZIONE
-	OTTOBRE 2025	EMISSIONE	Ing. Prof. Alberto Bizzarri	Ing. Daniele Scaffi	Ing. Daniele Scaffi

RIPRODUZIONE O CONSEGNA A TERZI SOLO DIETRO SPECIFICA AUTORIZZAZIONE

Consorzio Bonifica Parmense

Via Emilio Lepido 70/1A – 43123 Parma tel. 0521.381311 fax 0521.381309
www.bonifica.pr.it info@bonifica.pr.it C.F. 92025940344

