



COMUNE NOVI DI MODENA

PROVINCIA DI MODENA



REGIONE EMILIA  
ROMAGNA



REALIZZAZIONE DI UN IMPIANTO SOLARE AGRIVOLTAICO AVANZATO  
CONNESSO ALLA RETE DELLA POTENZA DI PICCO PARI A 24.001,11 kW

Denominazione Impianto:

“NOVI DI MODENA”

Ubicazione:

Comune Novi di Modena (MO)  
Via Valle Bassa, snc

ELABORATO  
023600

Cod. Doc.: NOV-023600-D

PIANO PARTICELLARE CAVIDOTTO

Sviluppatore:



**GRUPPO GEO S.R.L.**  
Viale F. Cavallotti, 153  
63822 Porto San Giorgio (FM)  
ITALY  
P.IVA 02572290449

Scala: --

PROGETTO

Data:  
27/10/2025

PRELIMINARE



DEFINITIVO



AS BUILT



Richiedente:

**LIO ENERGY TAURUS S.R.L.**  
Via Arrigo Boito, 8  
20121 Milano (MI)  
ITALY  
P.IVA 14219040962

Tecnici e Professionisti:

Ing. Nicola Ventura:  
Iscritto al n. 8432 dell'Albo dell'Ordine degli  
Ingegneri della Provincia di Bari

Revisione	Data	Descrizione	Redatto	Approvato	Autorizzato
01	27/10/2025	PROGETTO DEFINITIVO	N.V.	N.V.	N.V.
02					
03					
04					

Il Tecnico:  
Dott. Ing. Nicola Ventura




Il Richiedente:

**LIO ENERGY TAURUS S.R.L.**  
(Il legale rappresentante Luca Raineri)

PIANO PARTICELLARE DELLE OPERE DI RETE																		
COMUNE	N°	DITTA CATASTALE	FG.	P.LLA	QUALITÀ	TITOLARITÀ	QUOTA	CATEGORIA	CLASSE	SUPERFICIE			REDDITO DOMINICALE (Euro)	REDDITO AGRARIO (Euro)	SUPERFICIE DA ASSERVIRE		Tipologia cavo	Tipologia occupazione
										Ha	A	Ca			Lunghezza cavidotto MT (m)	Totale area asservita (mq)		
NOVI DI MODENA	1	COMUNE DI NOVI DI MODENA	13	3	PRATO	Proprietà	1000/1000		U	0	22	78	2,51	2,57	3,50	14,00	Interrato	Autorizzazione/Concessione
	2	COMUNE DI NOVI DI MODENA	13	7	PRATO	Proprietà	1000/1000		U	0	42	39	12,28	13,14	4,00	16,00	Interrato	Autorizzazione/Concessione
	3	VIA VALLE BASSA			STRADA												Interrato	Autorizzazione/Concessione
	4	STRADA PROVINCIALE 413			STRADA												Interrato	Autorizzazione/Concessione
	5	GHERARDI TONINO nato a PEGOGNAGA (MN) il 02/09/1952	13	15	SEMINATIVO	Proprietà	3/20		1	0	55	60	55,28	66,04	507,42	2029,68	Interrato	Proprietà proponente
		FONTANESI DONATELLA nata a REGGIOLO (RE) il 02/03/1960			SEMINATIVO	Proprietà	6/60											
		FONTANESI LORENZO nato a REGGIOLO (RE) il 03/09/1967			SEMINATIVO	Proprietà	6/60											
		FONTANESI LUCA nato a REGGIOLO (RE) il 25/12/1963			SEMINATIVO	Proprietà	6/60											
		FONTANESI DONATELLA nata a REGGIOLO (RE) il 02/03/1960			SEMINATIVO	Proprietà	1/12											
		FONTANESI LORENZO nato a REGGIOLO (RE) il 03/09/1967			SEMINATIVO	Proprietà	7/30											
		FONTANESI LUCA nato a REGGIOLO (RE) il 25/12/1963			SEMINATIVO	Proprietà	14/60											
	6	GHERARDI TONINO nato a PEGOGNAGA (MN) il 02/09/1952	13	81	SEMIN IRRIG	Proprietà	3/20		3	13	28	52	980,33	1269,33			Interrato	Proprietà proponente
		FONTANESI DONATELLA nata a REGGIOLO (RE) il 02/03/1960			SEMIN IRRIG	Proprietà	6/60											
		FONTANESI DONATELLA nata a REGGIOLO (RE) il 02/03/1960			SEMIN IRRIG	Proprietà	1/12											
		FONTANESI LORENZO nato a REGGIOLO (RE) il 03/09/1967			SEMIN IRRIG	Proprietà	6/60											
		FONTANESI LORENZO nato a REGGIOLO (RE) il 03/09/1967			SEMIN IRRIG	Proprietà	7/30											
		FONTANESI LUCA nato a REGGIOLO (RE) il 25/12/1963			SEMIN IRRIG	Proprietà	6/60											
		FONTANESI LUCA nato a REGGIOLO (RE) il 25/12/1963			SEMIN IRRIG	Proprietà	14/60											
	7	GHERARDI TONINO nato a PEGOGNAGA (MN) il 02/09/1952	13	83	SEMIN ARBOR	Proprietà	3/20		1	5	57	70	568,84	662,46			Interrato	Proprietà proponente
		FONTANESI DONATELLA nata a REGGIOLO (RE) il 02/03/1960			SEMIN ARBOR	Proprietà	6/60											
		FONTANESI DONATELLA nata a REGGIOLO (RE) il 02/03/1960			SEMIN ARBOR	Proprietà	1/12											
		FONTANESI LORENZO nato a REGGIOLO (RE) il 03/09/1967			SEMIN ARBOR	Proprietà	6/60											
		FONTANESI LORENZO nato a REGGIOLO (RE) il 03/09/1967			SEMIN ARBOR	Proprietà	7/30											
		FONTANESI LUCA nato a REGGIOLO (RE) il 25/12/1963			SEMIN ARBOR	Proprietà	6/60											
		FONTANESI LUCA nato a REGGIOLO (RE) il 25/12/1963			SEMIN ARBOR	Proprietà	14/60											
CARPI	8	STRADA STATALE 413			STRADA												Interrato	Autorizzazione/Concessione
	9	PROVINCIA DI MODENA	21	8	PIOPPEO	Proprietà	1000/1000		2	0	42	86	17,34	9,96	5,81	23,24	Interrato	Autorizzazione/Concessione
	10	T.E.R.N.A. TRASMISSIONE ELETTRICITA' RETE NAZIONALE SPA CON SEDE IN ROMA con sede in ROMA (RM)	21	110	ENTE URBANO	Proprietà	1/1	F01		0	23	75			94,00	376,00	Interrato	Proprietà distributore
	11	T.E.R.N.A. TRASMISSIONE ELETTRICITA' RETE NAZIONALE SPA CON SEDE IN ROMA con sede in ROMA (RM)	21	111	ENTE URBANO	Proprietà	1/1	D01							6,85-	27,40	Interrato	Proprietà distributore

Le fasce da asservire, date dalle caratteristiche dell'impianto in progetto, sono, dall'asse della linea, 2,00 metri per lato (4,00 m complessivi) per il cavo interrato.

INQUADRAMENTO ZONA DI INTERVENTO SU CATASTO Scala 1:30.000

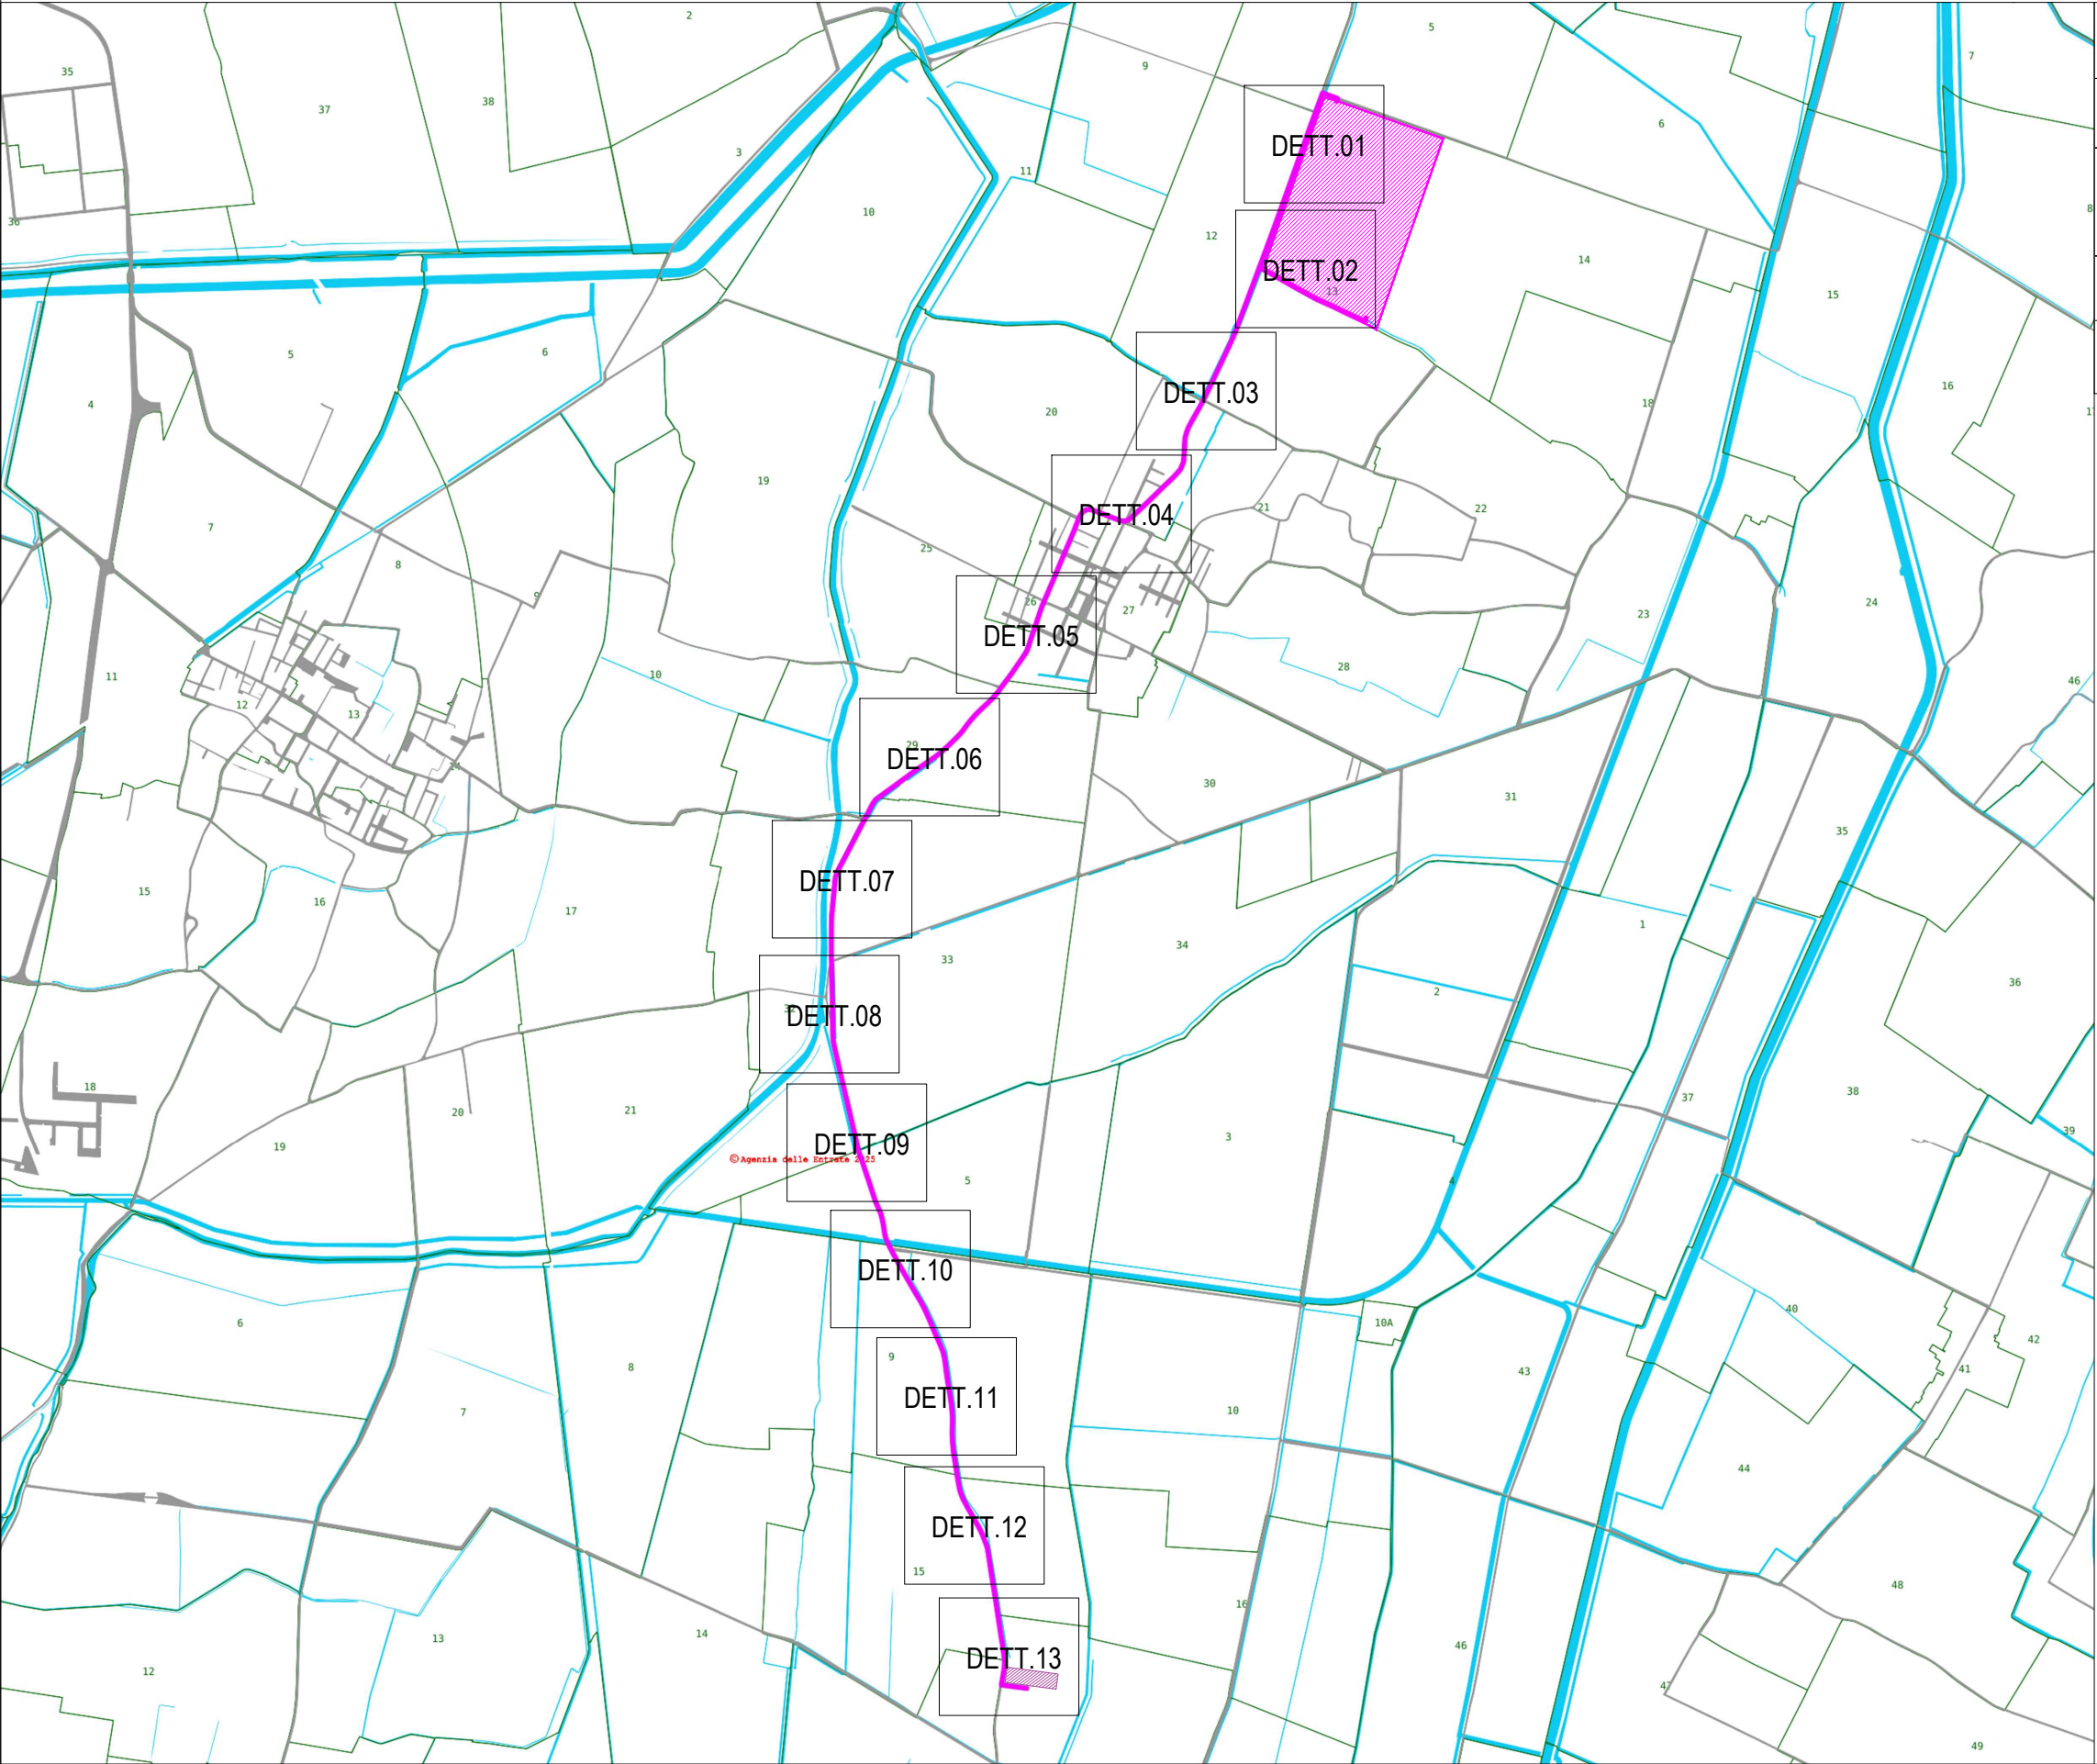

LEGENDA

	Cavidotto MT di Connessione alla SEU
	Fascia di Asservimento pari a 2m per lato del cavidotto MT di connessione alla SEU
	Area in disponibilit�
	Area SEU



INQUADRAMENTO ZONA DI DETTAGLIO 01 SU CATASTO SCALA 1:2.000



LEGENDA

- Cavidotto MT di Connessione alla SEU
- Fascia di Asservimento pari a 2m per lato del cavidotto MT di connessione alla SEU





INQUADRAMENTO ZONA DI DETTAGLIO 02 SU CATASTO SCALA 1:2.000

LEGENDA

- Cavidotto MT di Connessione alla SEU
- Fascia di Asservimento pari a 2m per lato del cavidotto MT di connessione alla SEU



INQUADRAMENTO ZONA DI DETTAGLIO 03 SU CATASTO SCALA 1:2.000



LEGENDA

- Cavidotto MT di Connessione alla SEU
- Fascia di Asservimento pari a 2m per lato del cavidotto MT di connessione alla SEU







INQUADRAMENTO ZONA DI DETTAGLIO 04 SU CATASTO SCALA 1:2.000




LEGENDA

-  Cavidotto MT di Connessione alla SEU
-  Fascia di Asservimento pari a 2m per lato del cavidotto MT di connessione alla SEU





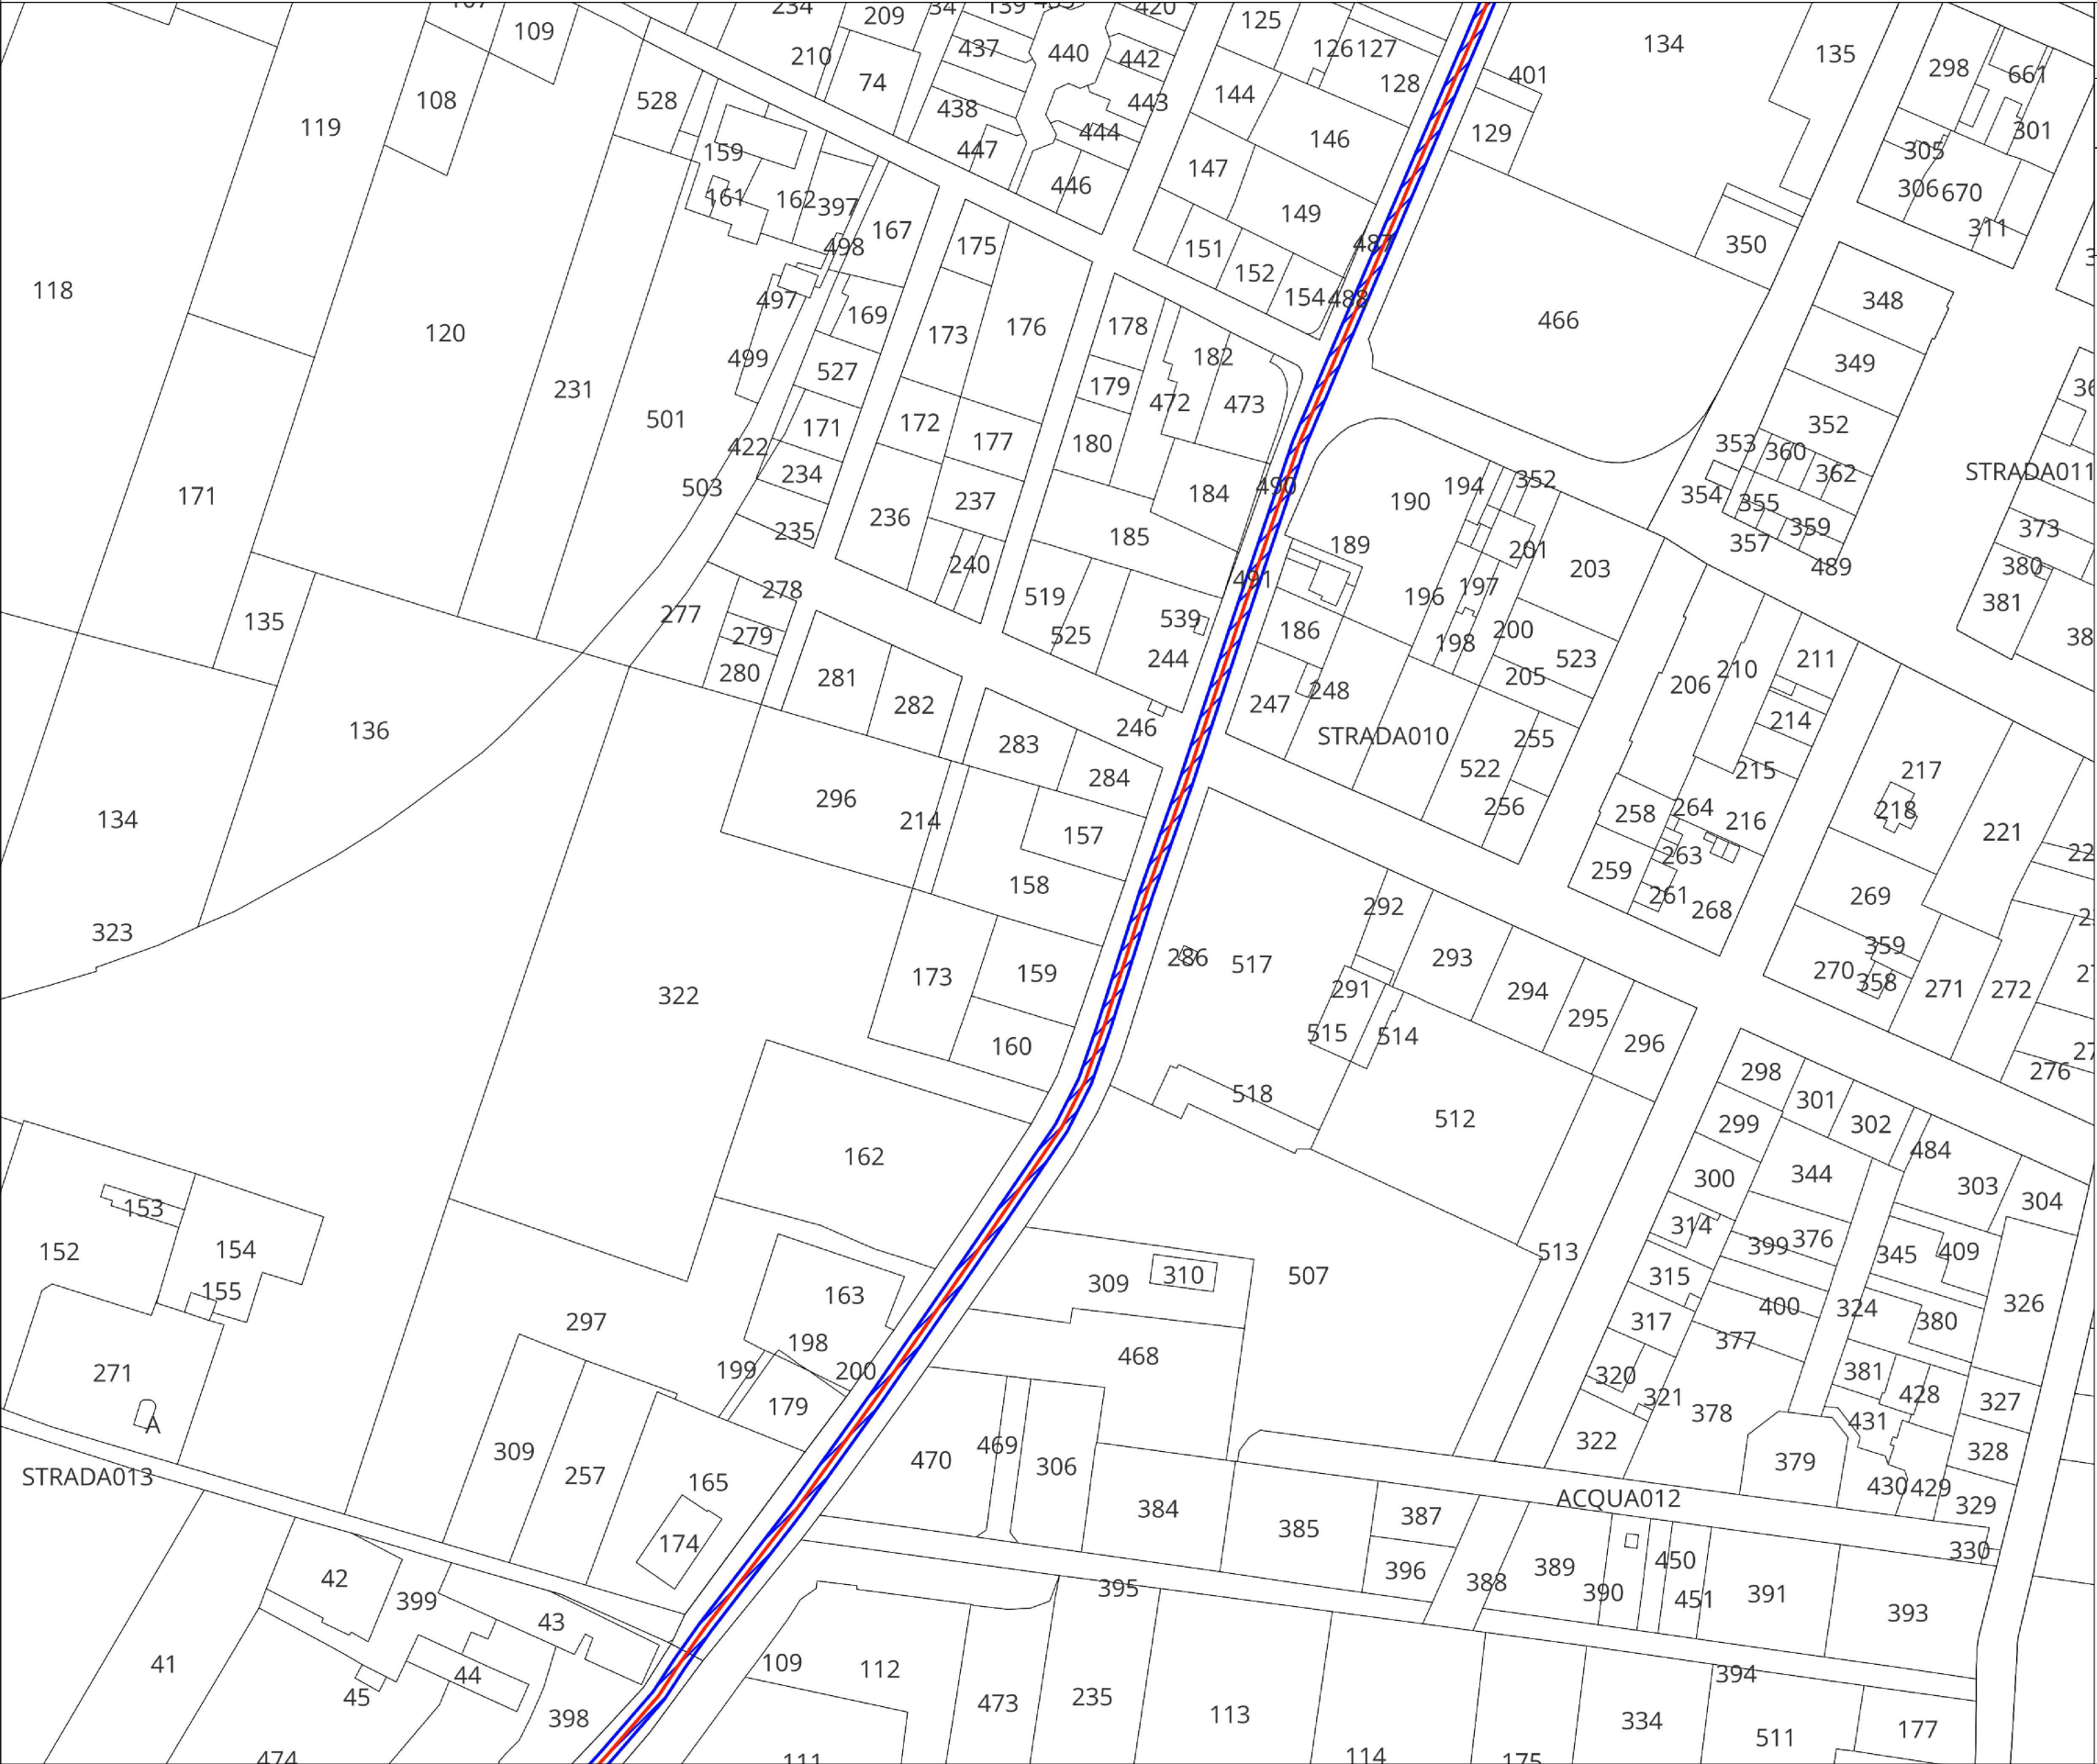

INQUADRAMENTO ZONA DI DETTAGLIO 05 SU CATASTO SCALA 1:2.000



LEGENDA

-  Cavidotto MT di Connessione alla SEU
-  Fascia di Asservimento pari a 2m per lato del cavidotto MT di connessione alla SEU







INQUADRAMENTO ZONA DI DETTAGLIO 06 SU CATASTO SCALA 1:2.000



LEGENDA

-  Cavidotto MT di Connessione alla SEU
-  Fascia di Asservimento pari a 2m per lato del cavidotto MT di connessione alla SEU



INQUADRAMENTO ZONA DI DETTAGLIO 07 SU CATASTO SCALA 1:2.000



LEGENDA




Cavidotto MT di Connessione alla SEU





Fascia di Asservimento pari a 2m per lato  
del cavidotto MT di connessione alla SEU

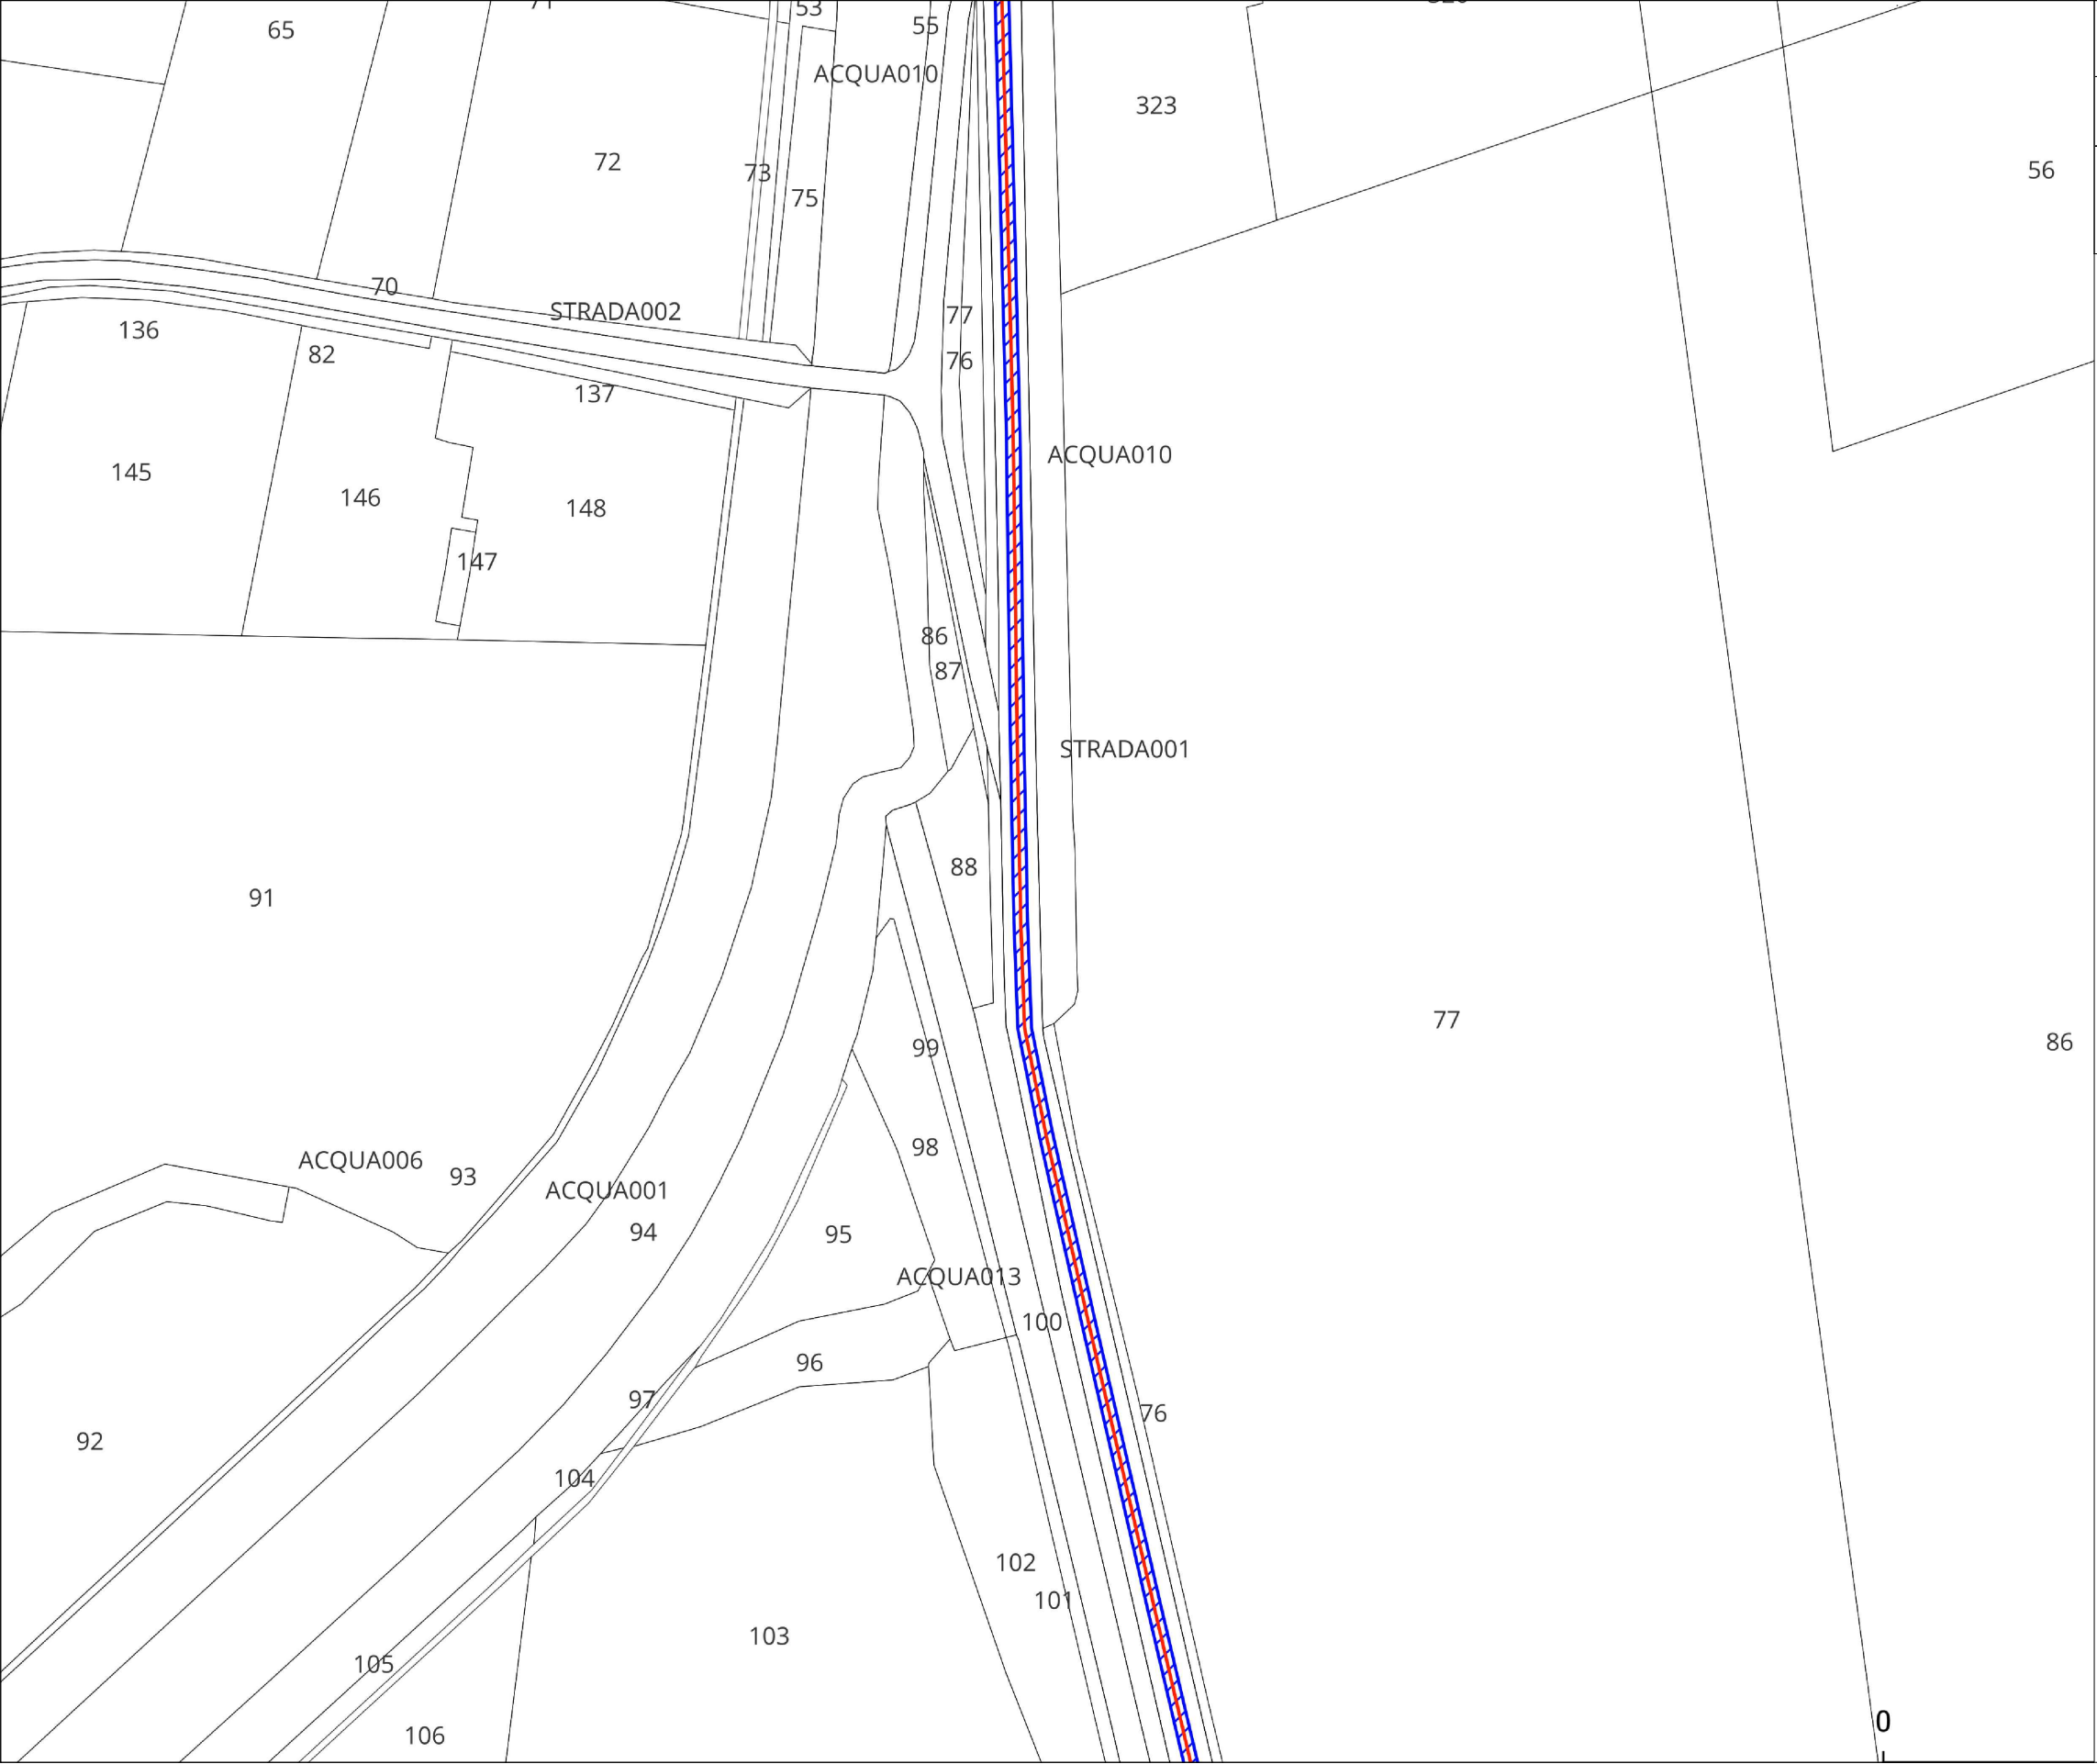

INQUADRAMENTO ZONA DI DETTAGLIO 08 SU CATASTO SCALA 1:2.000




LEGENDA

-  Cavidotto MT di Connessione alla SEU
-  Fascia di Asservimento pari a 2m per lato del cavidotto MT di connessione alla SEU





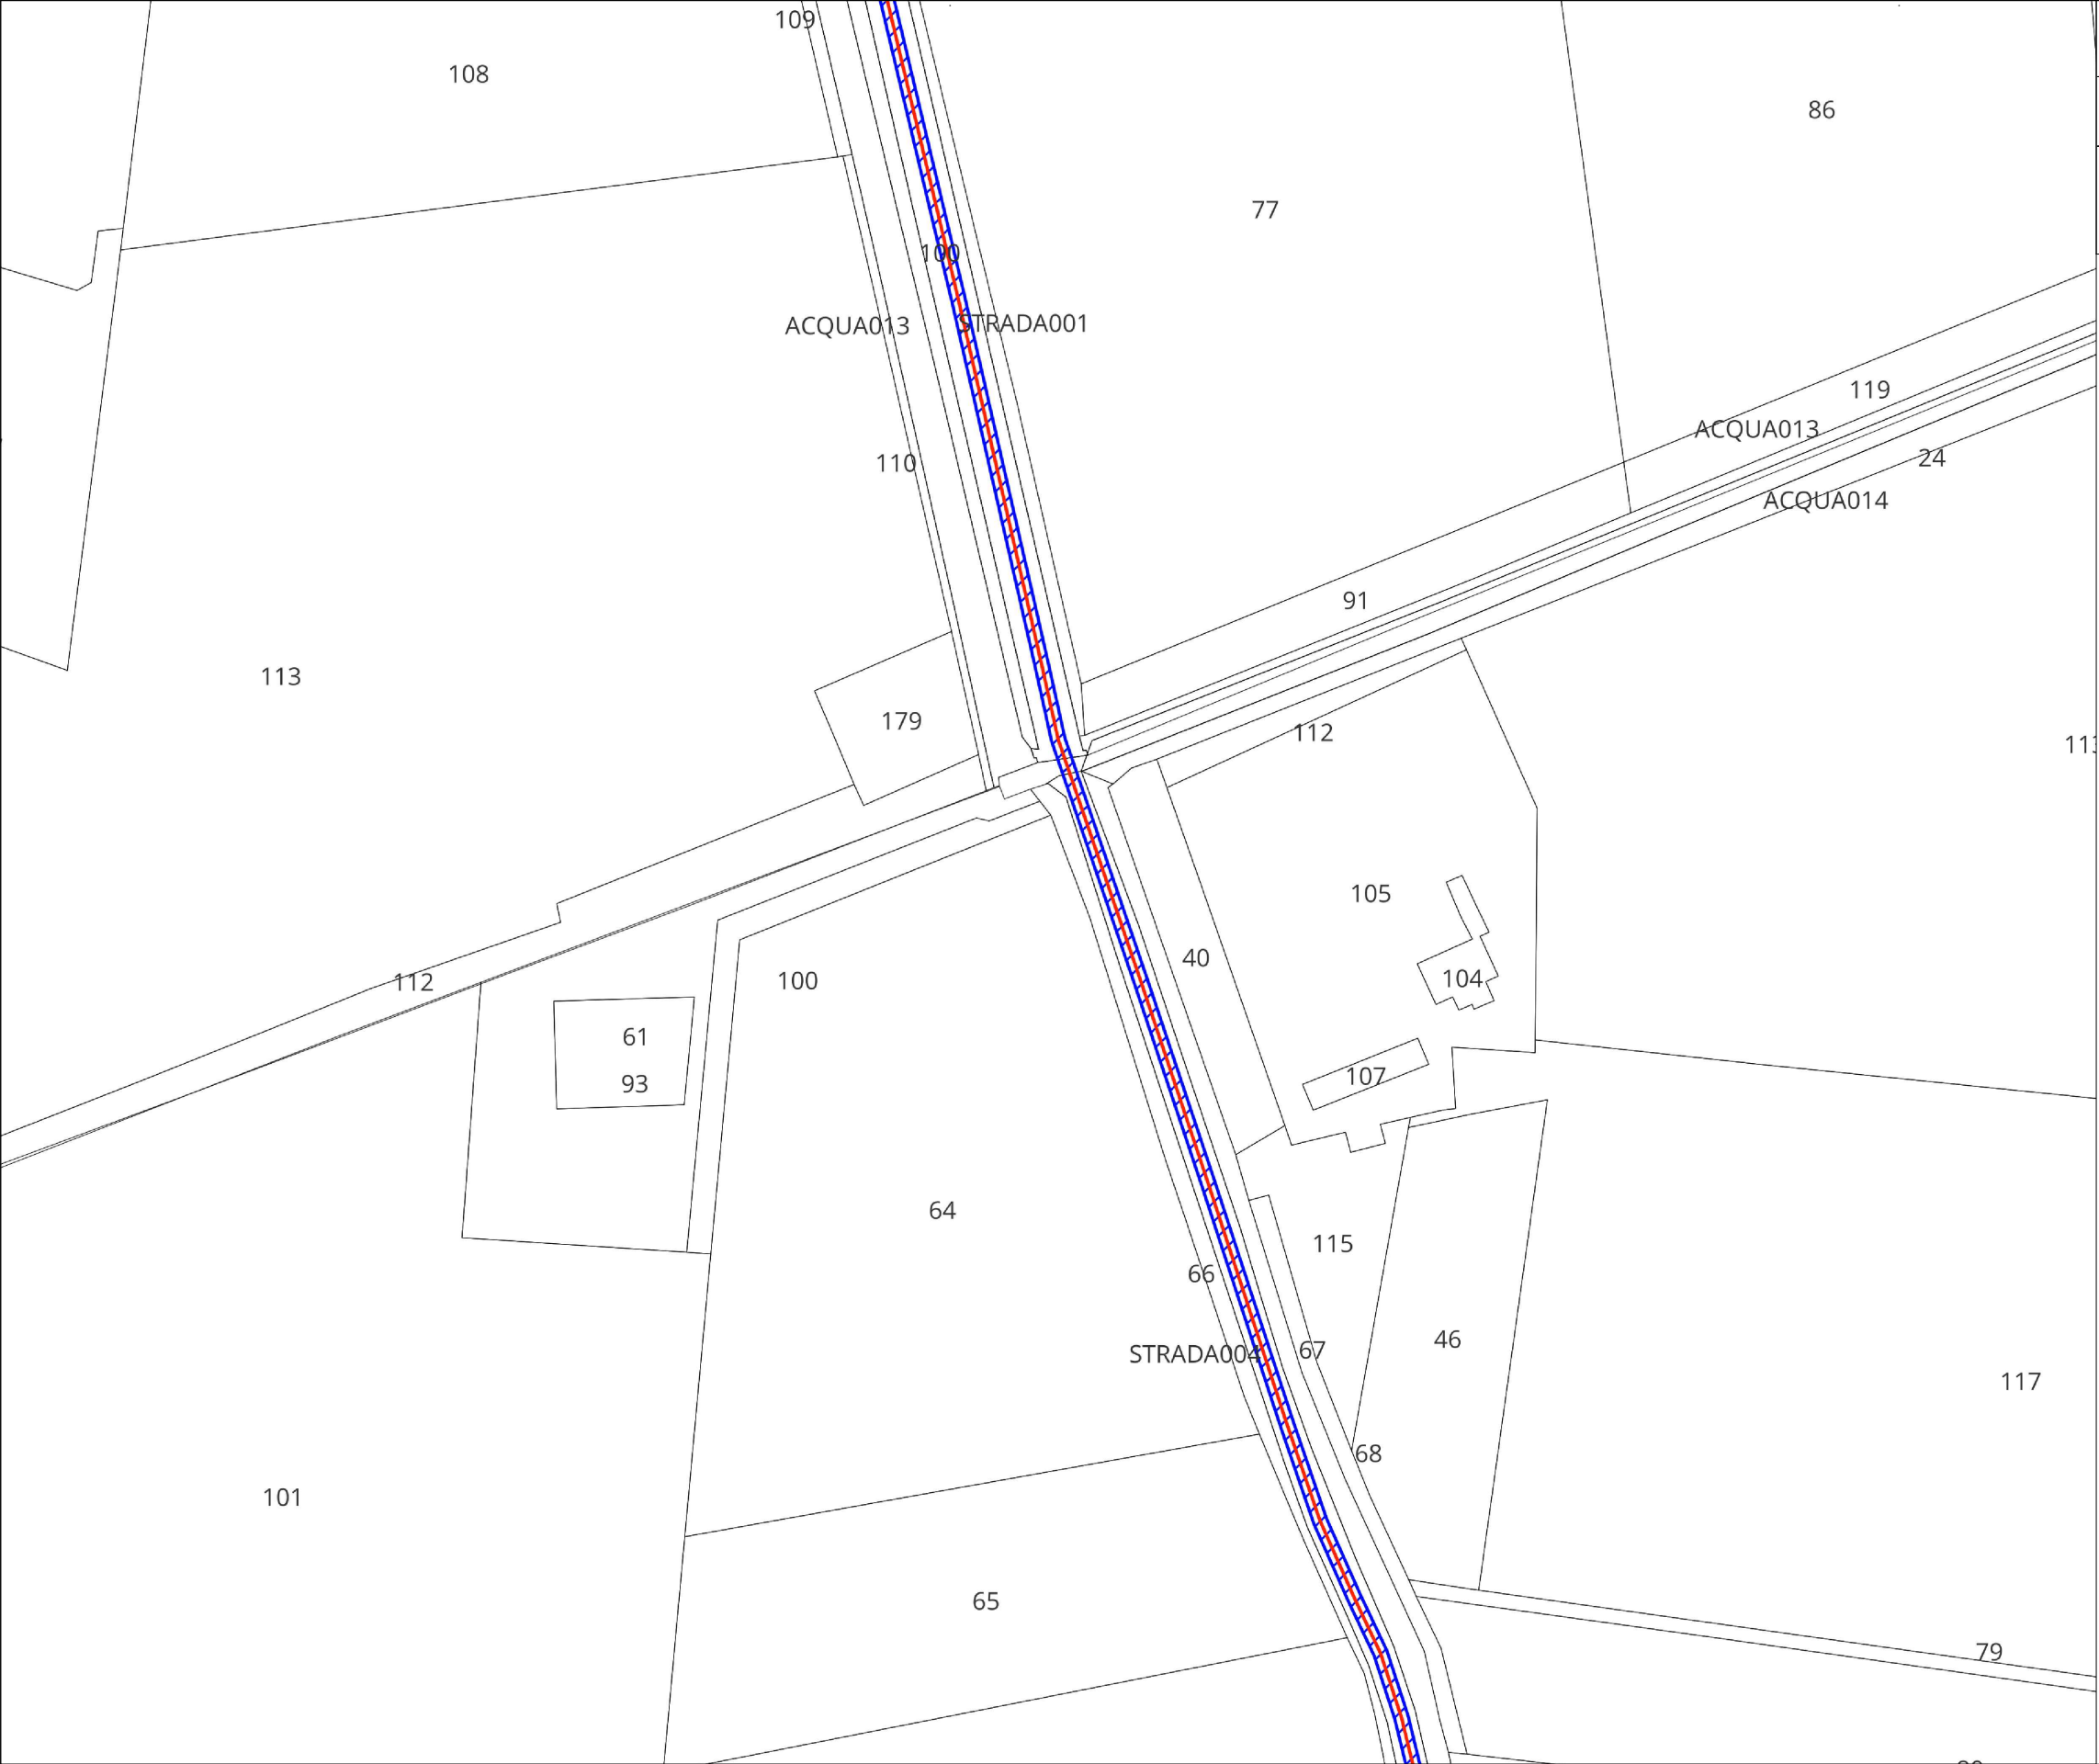

INQUADRAMENTO ZONA DI DETTAGLIO 09 SU CATASTO SCALA 1:2.000



LEGENDA



-  Cavidotto MT di Connessione alla SEU
-  Fascia di Asservimento pari a 2m per lato del cavidotto MT di connessione alla SEU



INQUADRAMENTO ZONA DI DETTAGLIO 10 SU CATASTO SCALA 1:2.000



LEGENDA



-  Cavidotto MT di Connessione alla SEU
-  Fascia di Asservimento pari a 2m per lato del cavidotto MT di connessione alla SEU



INQUADRAMENTO ZONA DI DETTAGLIO 11 SU CATASTO SCALA 1:2.000



LEGENDA

-  Cavidotto MT di Connessione alla SEU
-  Fascia di Asservimento pari a 2m per lato del cavidotto MT di connessione alla SEU






INQUADRAMENTO ZONA DI DETTAGLIO 12 SU CATASTO SCALA 1:2.000



LEGENDA	
	Cavidotto MT di Connessione alla SEU
	Fascia di Asservimento pari a 2m per lato del cavidotto MT di connessione alla SEU



INQUADRAMENTO ZONA DI DETTAGLIO 13 SU CATASTO SCALA 1:2.000

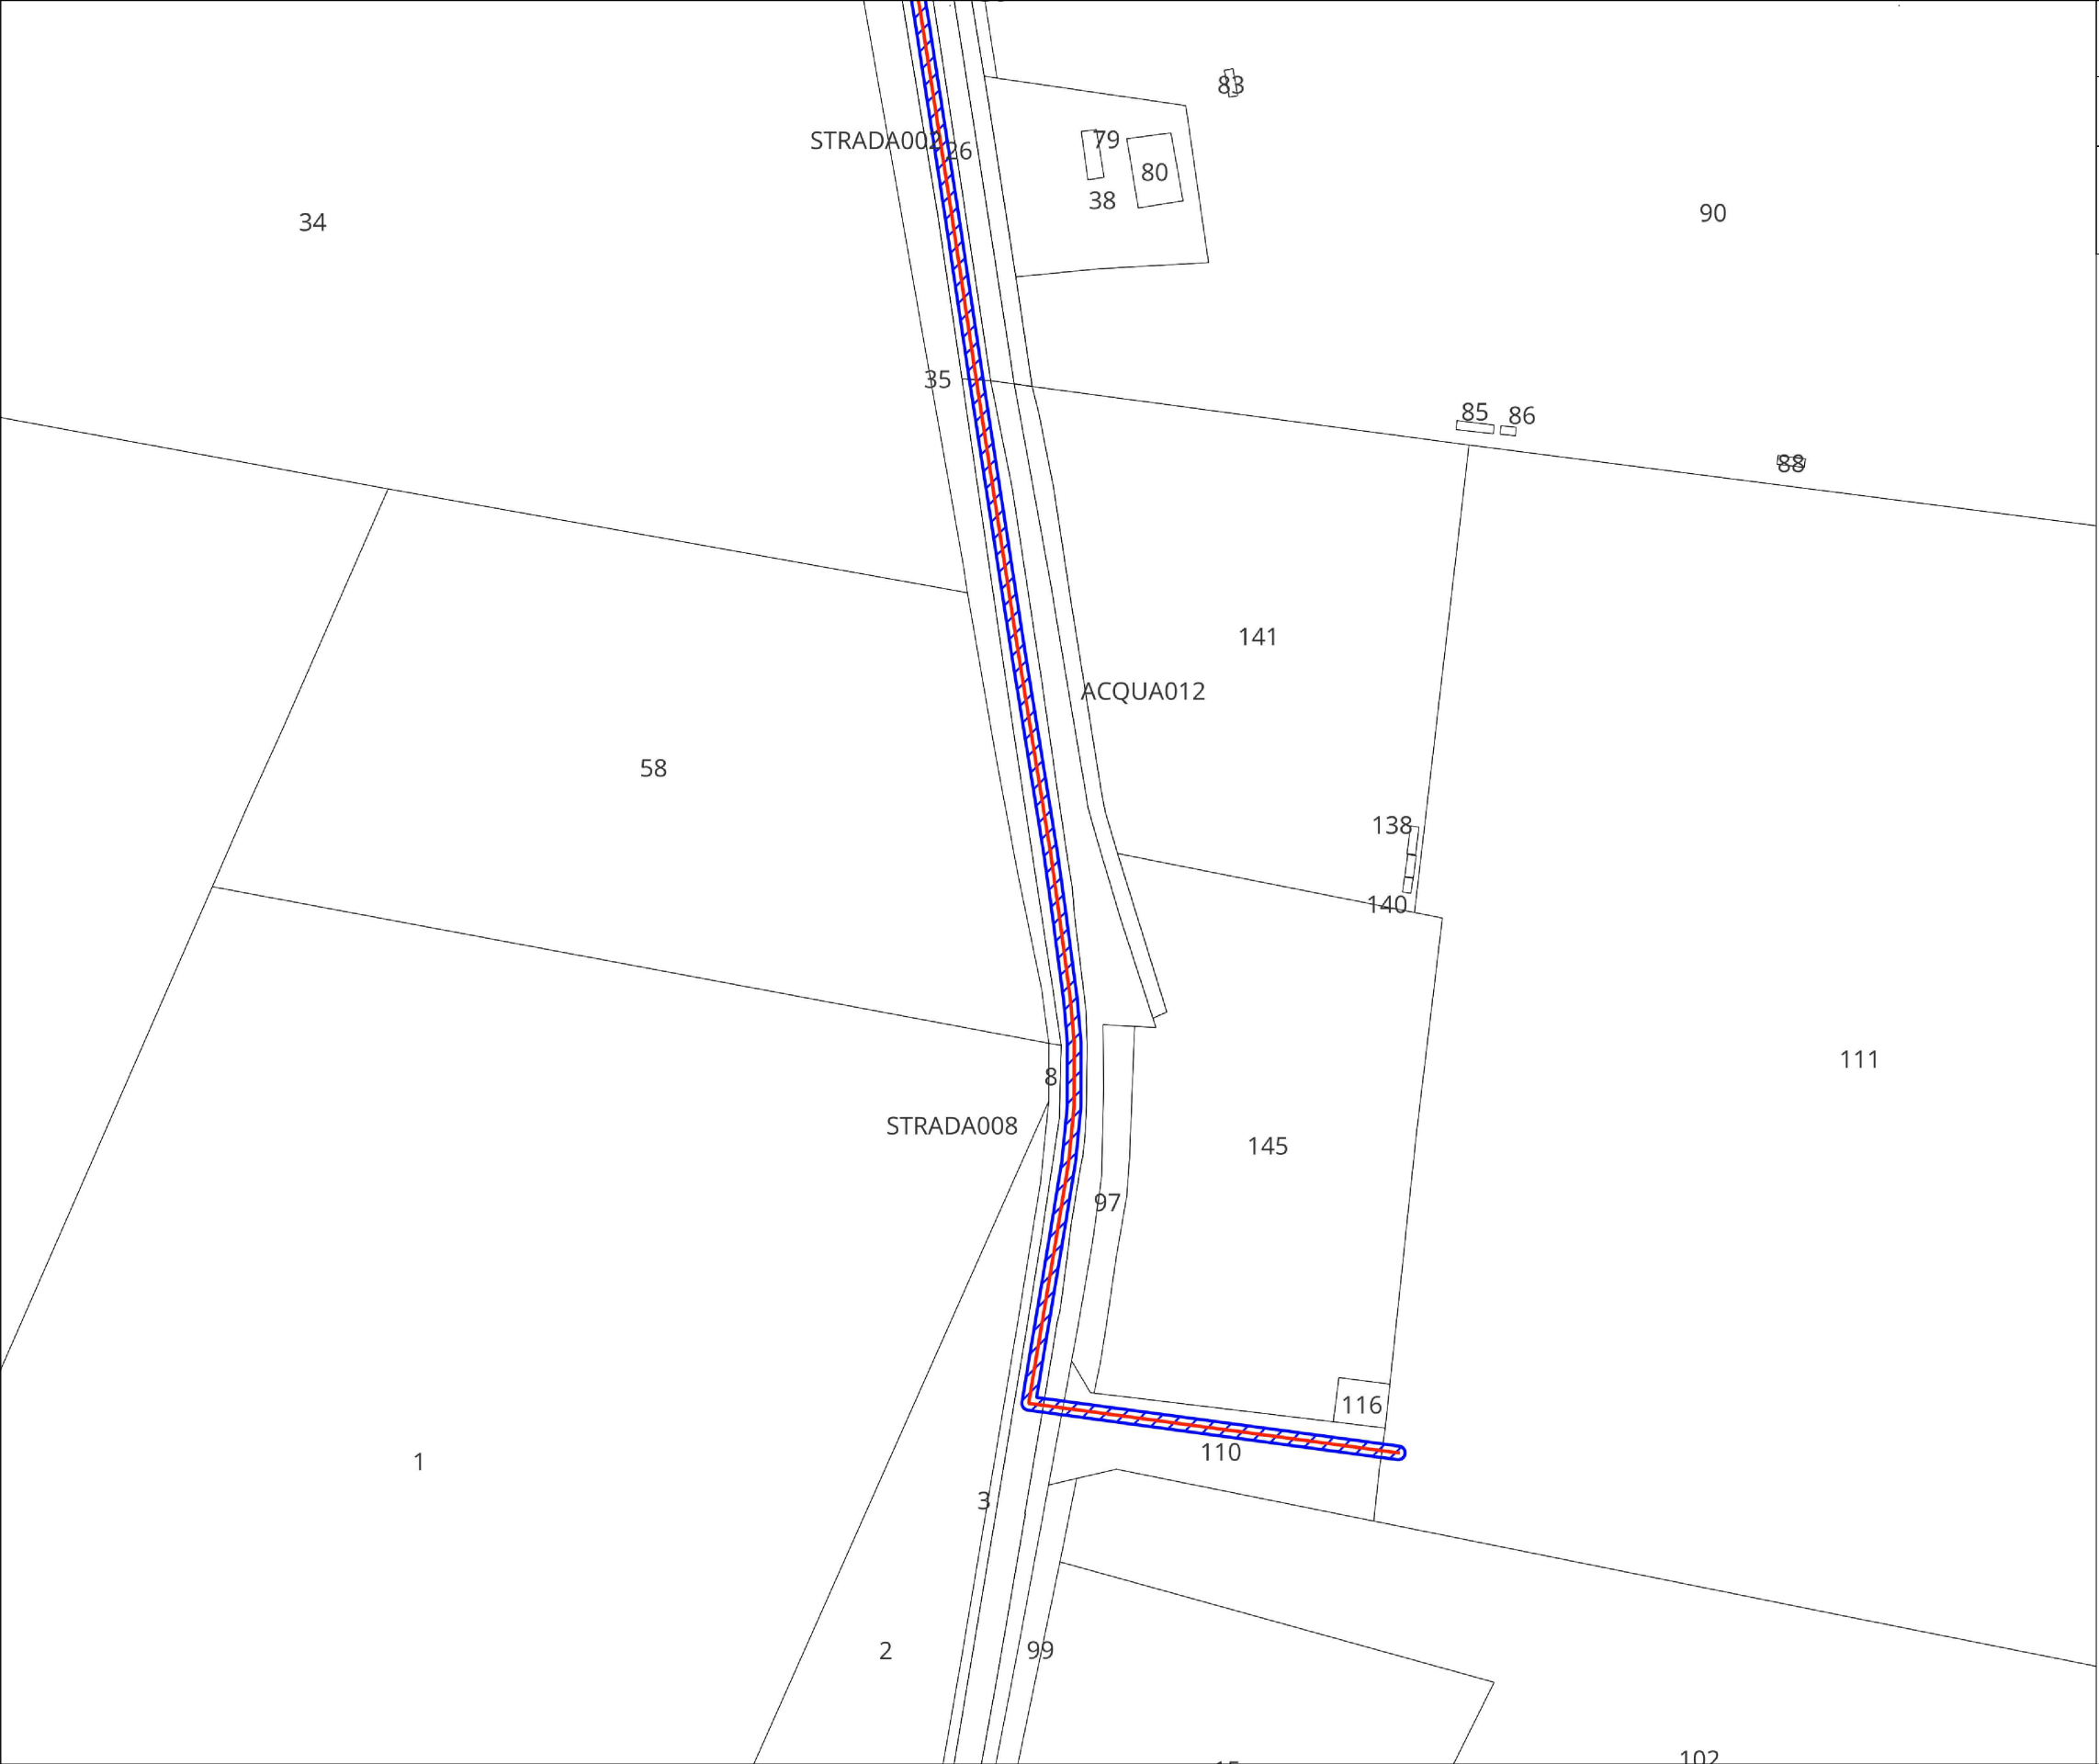

LEGENDA	
	Cavidotto MT di Connessione alla SEU
	Fascia di Asservimento pari a 2m per lato del cavidotto MT di connessione alla SEU

