



AUTOSTRADA A1 - CASELLO DI PARMA

STRADA STATALE 343 ASOLANA

VIALE DELLE ESPOSIZIONI

PARCHETTO
SCAMBIATORE

VIA CARRA

VIALE EUROPA

VIA SAN LEONARDO

LEGENDA:



INTERVENTO PROGETTUALE



LAMPADA TIPO 1 (VEDI TABELLA RIEPILOGATIVA)



LAMPADA TIPO 2 (VEDI TABELLA RIEPILOGATIVA)




LAMPADA TIPO 3 (VEDI TABELLA RIEPILOGATIVA)



LAMPADA TIPO 4 (VEDI TABELLA RIEPILOGATIVA)



LAMPADA TIPO 5 (VEDI TABELLA RIEPILOGATIVA)

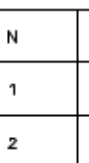


LAMPADA TIPO 6 (VEDI TABELLA RIEPILOGATIVA)




TABELLA RIEPILOGATIVA									
N.	Produttore	Nome articolo	Settori articolo	Distanza	Quantità	Forma di illuminazione	Forma di illuminazione	Numero	Altezza
1	Philips	BP450 T25 / 730 A55-HB	LED300-45/730	35000 lm	0.80	300.5 W	30	30.00 m	
2	Philips	BP450 T25 / 730 A55-HB	LED300-45/730	18000 lm	0.80	120.5 W	5	30.00 m	
3	Philips	BP450 T25 / 730 A55-HB	LED300-45/730	18000 lm	0.80	120.5 W	5	30.00 m	
4	Philips	BP450 T25 / 730 A55-HB	LED300-45/730	18000 lm	0.80	120.5 W	5	30.00 m	
5	Philips	BP450 T25 / 730 A55-HB	LED300-45/730	18000 lm	0.80	120.5 W	5	30.00 m	
6	Philips	BP450 T25 / 730 A55-HB	LED300-45/730	18000 lm	0.80	120.5 W	5	30.00 m	

DETTAGLI BASAMENTO PALO DI ILLUMINAZIONE

BASAMENTO PER PALO ILLUMINAZIONE H = 8.5m f.t.
SCALA 1:20
SEZIONE

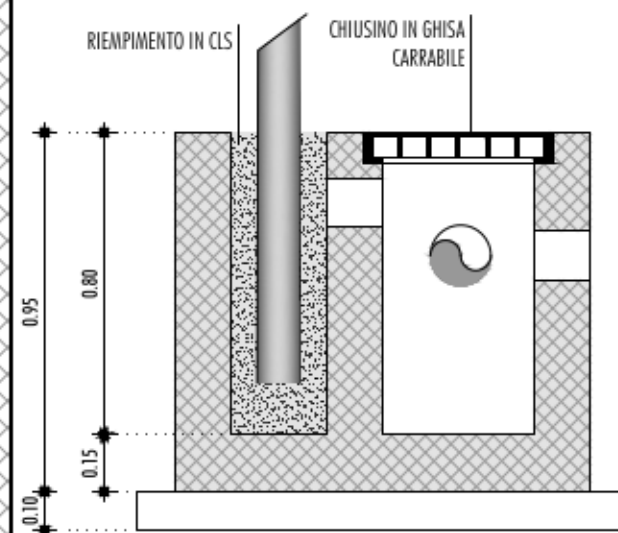

BASAMENTO PER PALO ILLUMINAZIONE H = 10 e 12m f.t.
SCALA 1:20
SEZIONE

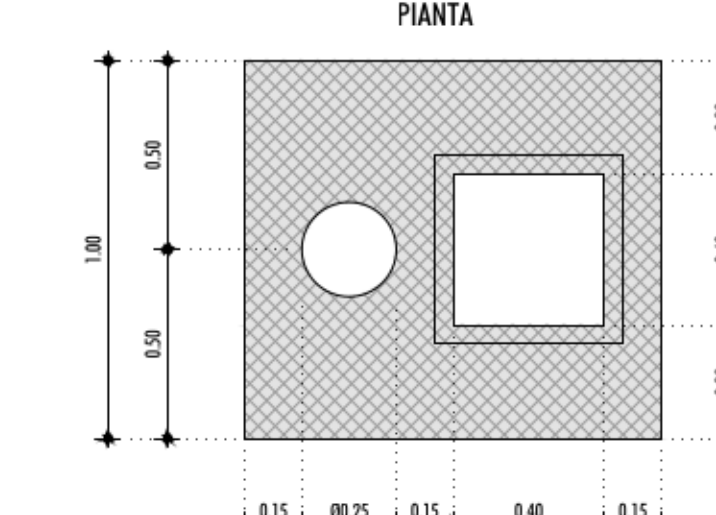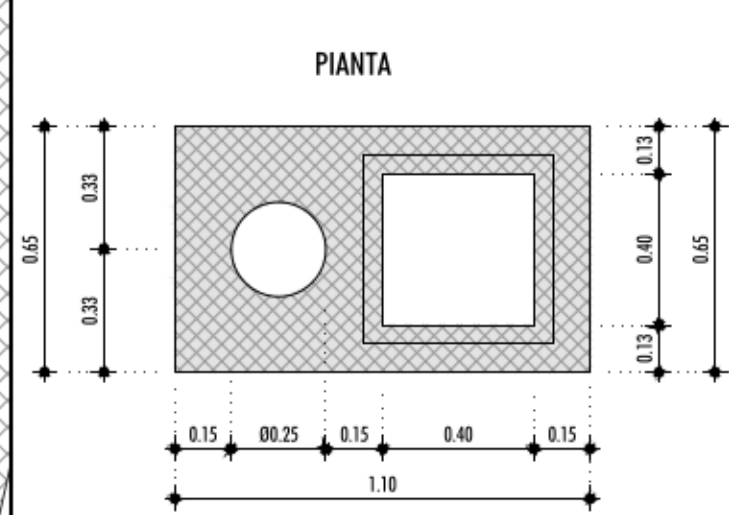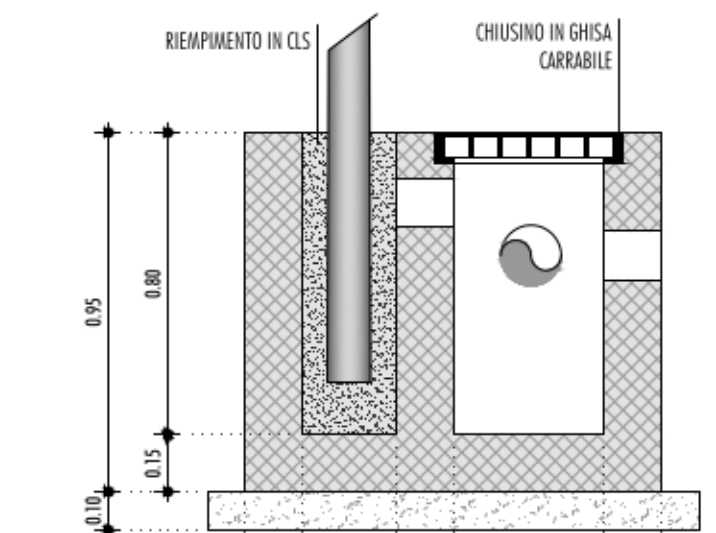

OPERE INFRASTRUTTURALI FUNZIONALI
AL POTENZIAMENTO E ALL'ACCESSIBILITÀ DELLE PIERE
NODO STRADALE ALL'USCITA DEL CASELLO DELL'AUTOSTRADA A1 DI PARMA
CUP: I44E2200520004 CUB: L001622103402020008 CIG: B4545889AC

PROGETTO DI FATTIBILITÀ TECNICA ED ECONOMICA

RESPONSABILE UNICO DEL PROGETTO
ING. MICHELE GADALETA
ASSISTENTE DEL RESPONSABILE UNICO DEL PROGETTO
ING. LUIGI ELIA

PROGETTAZIONE
ING. FILIPPO VIANO
ING. PAOLO CORCHIA

ARCHITETTURA
DOTT.SSA BARBARA SASSI
ARCHITETTURA
ING. GIOVANNI BRIANTI

CONSULENZA TRASPORTISTICA
ING. FABIO TORTA
ING. SPIRITO SAPONARO
ING. CLAUDIO D'ANGELO

TRT
TRT Trasporti e Territorio srl

Elaborato
IMPIANTO DI ILLUMINAZIONE PUBBLICA
PLANIMETRIA DI PROGETTO E DETTAGLI

VARIE
Scale
00 OTTOBRE 2025
EMISSIONE

OTTOBRE 2025
Data

PR51.25.A-PFTE.03.IMM.PPG.001.R00