



IMPIANTO FOTOVOLTAICO P=500 kW, Pp=516,60 kWp


LAYOUT IMPIANTO FOTOVOLTAICO

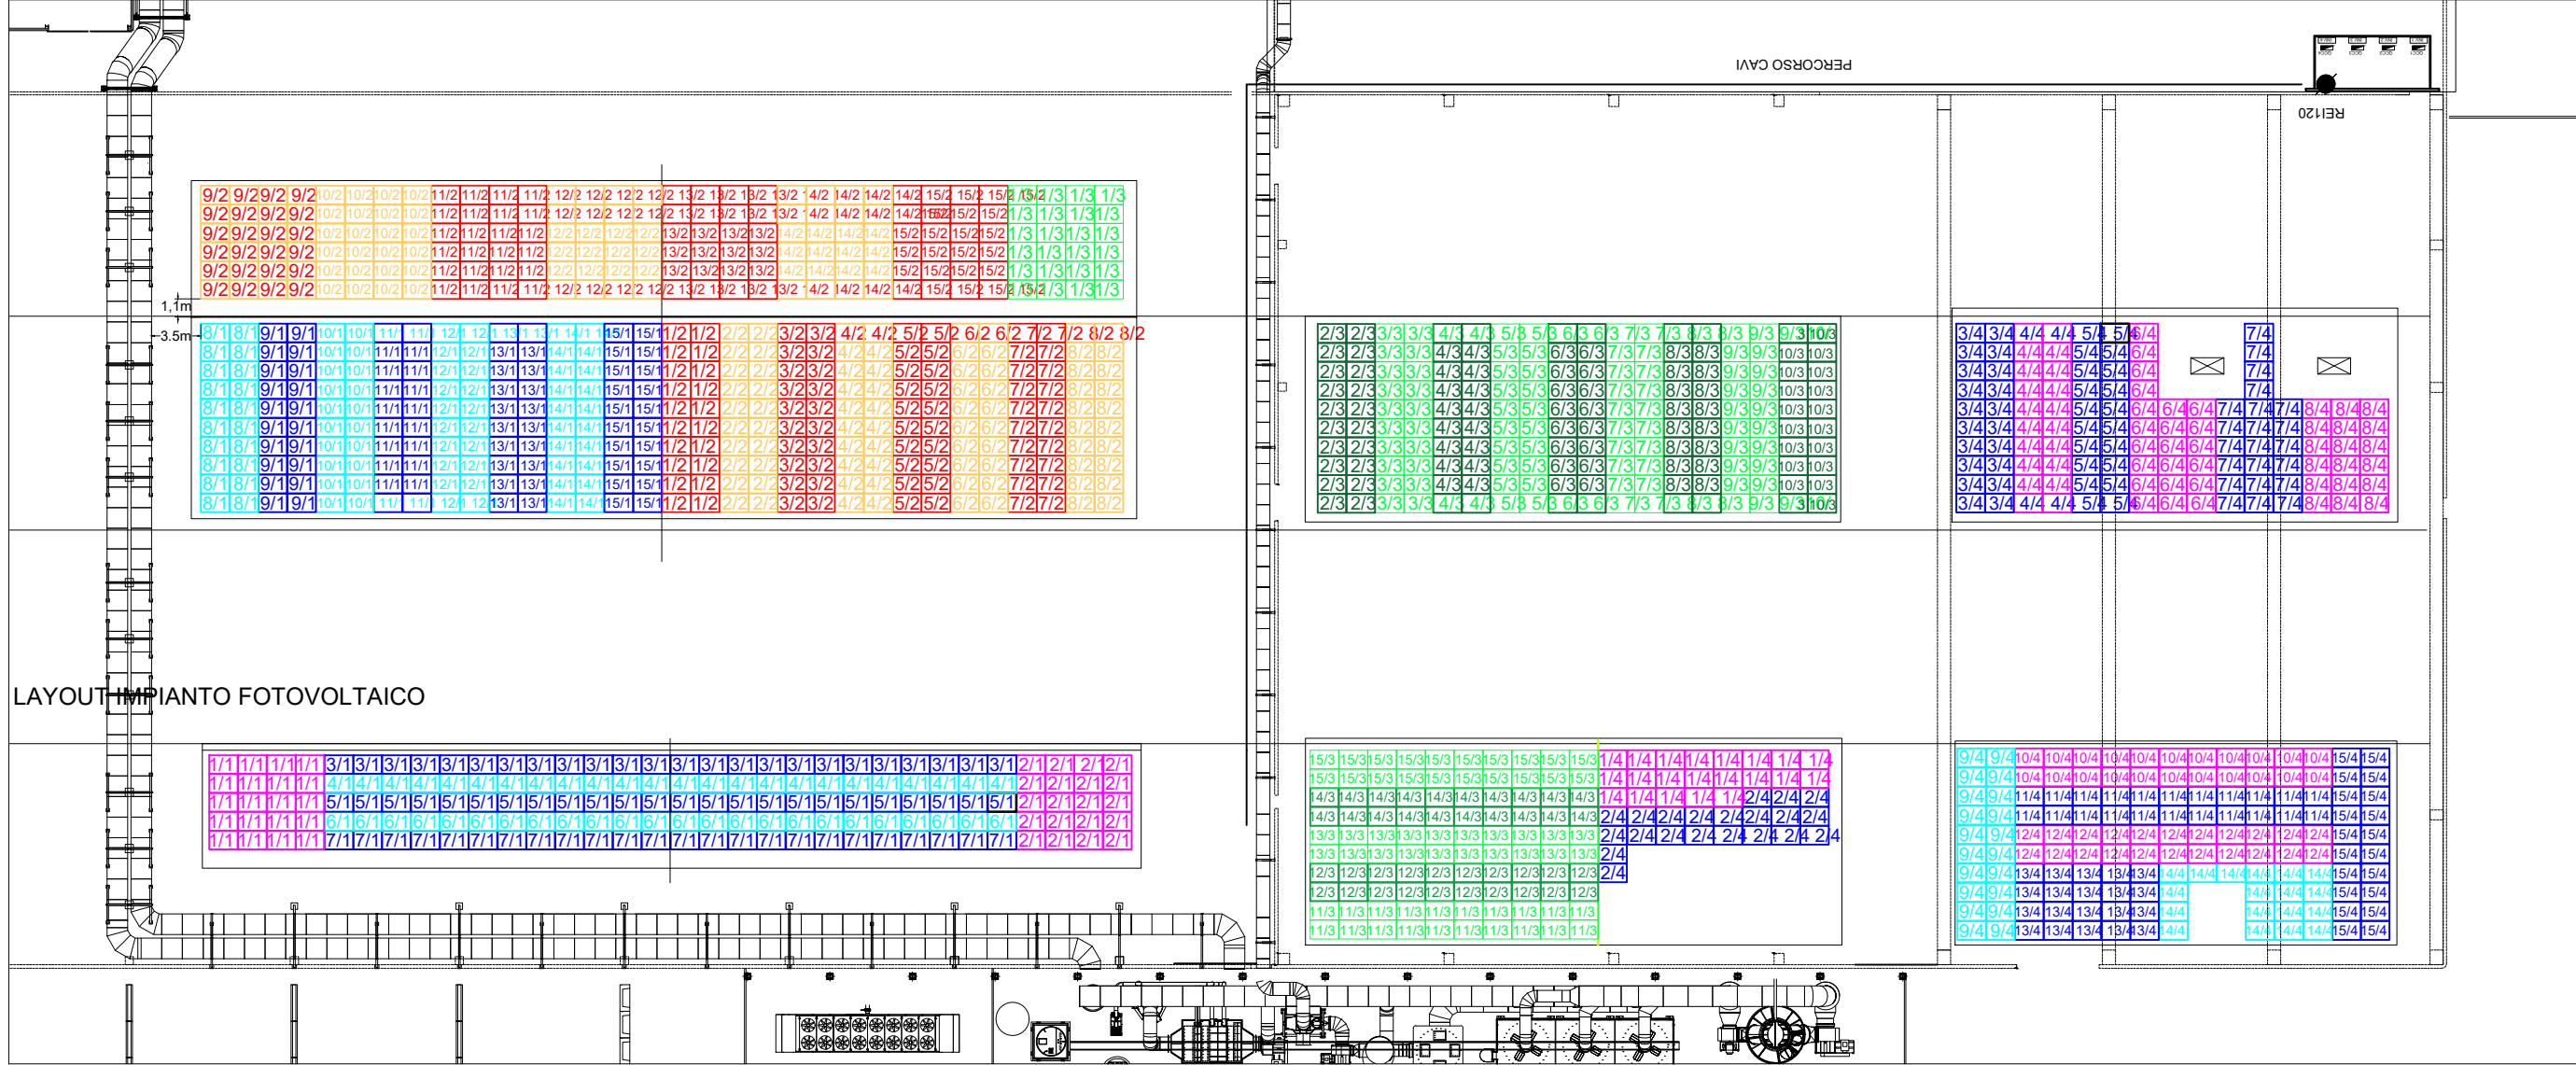

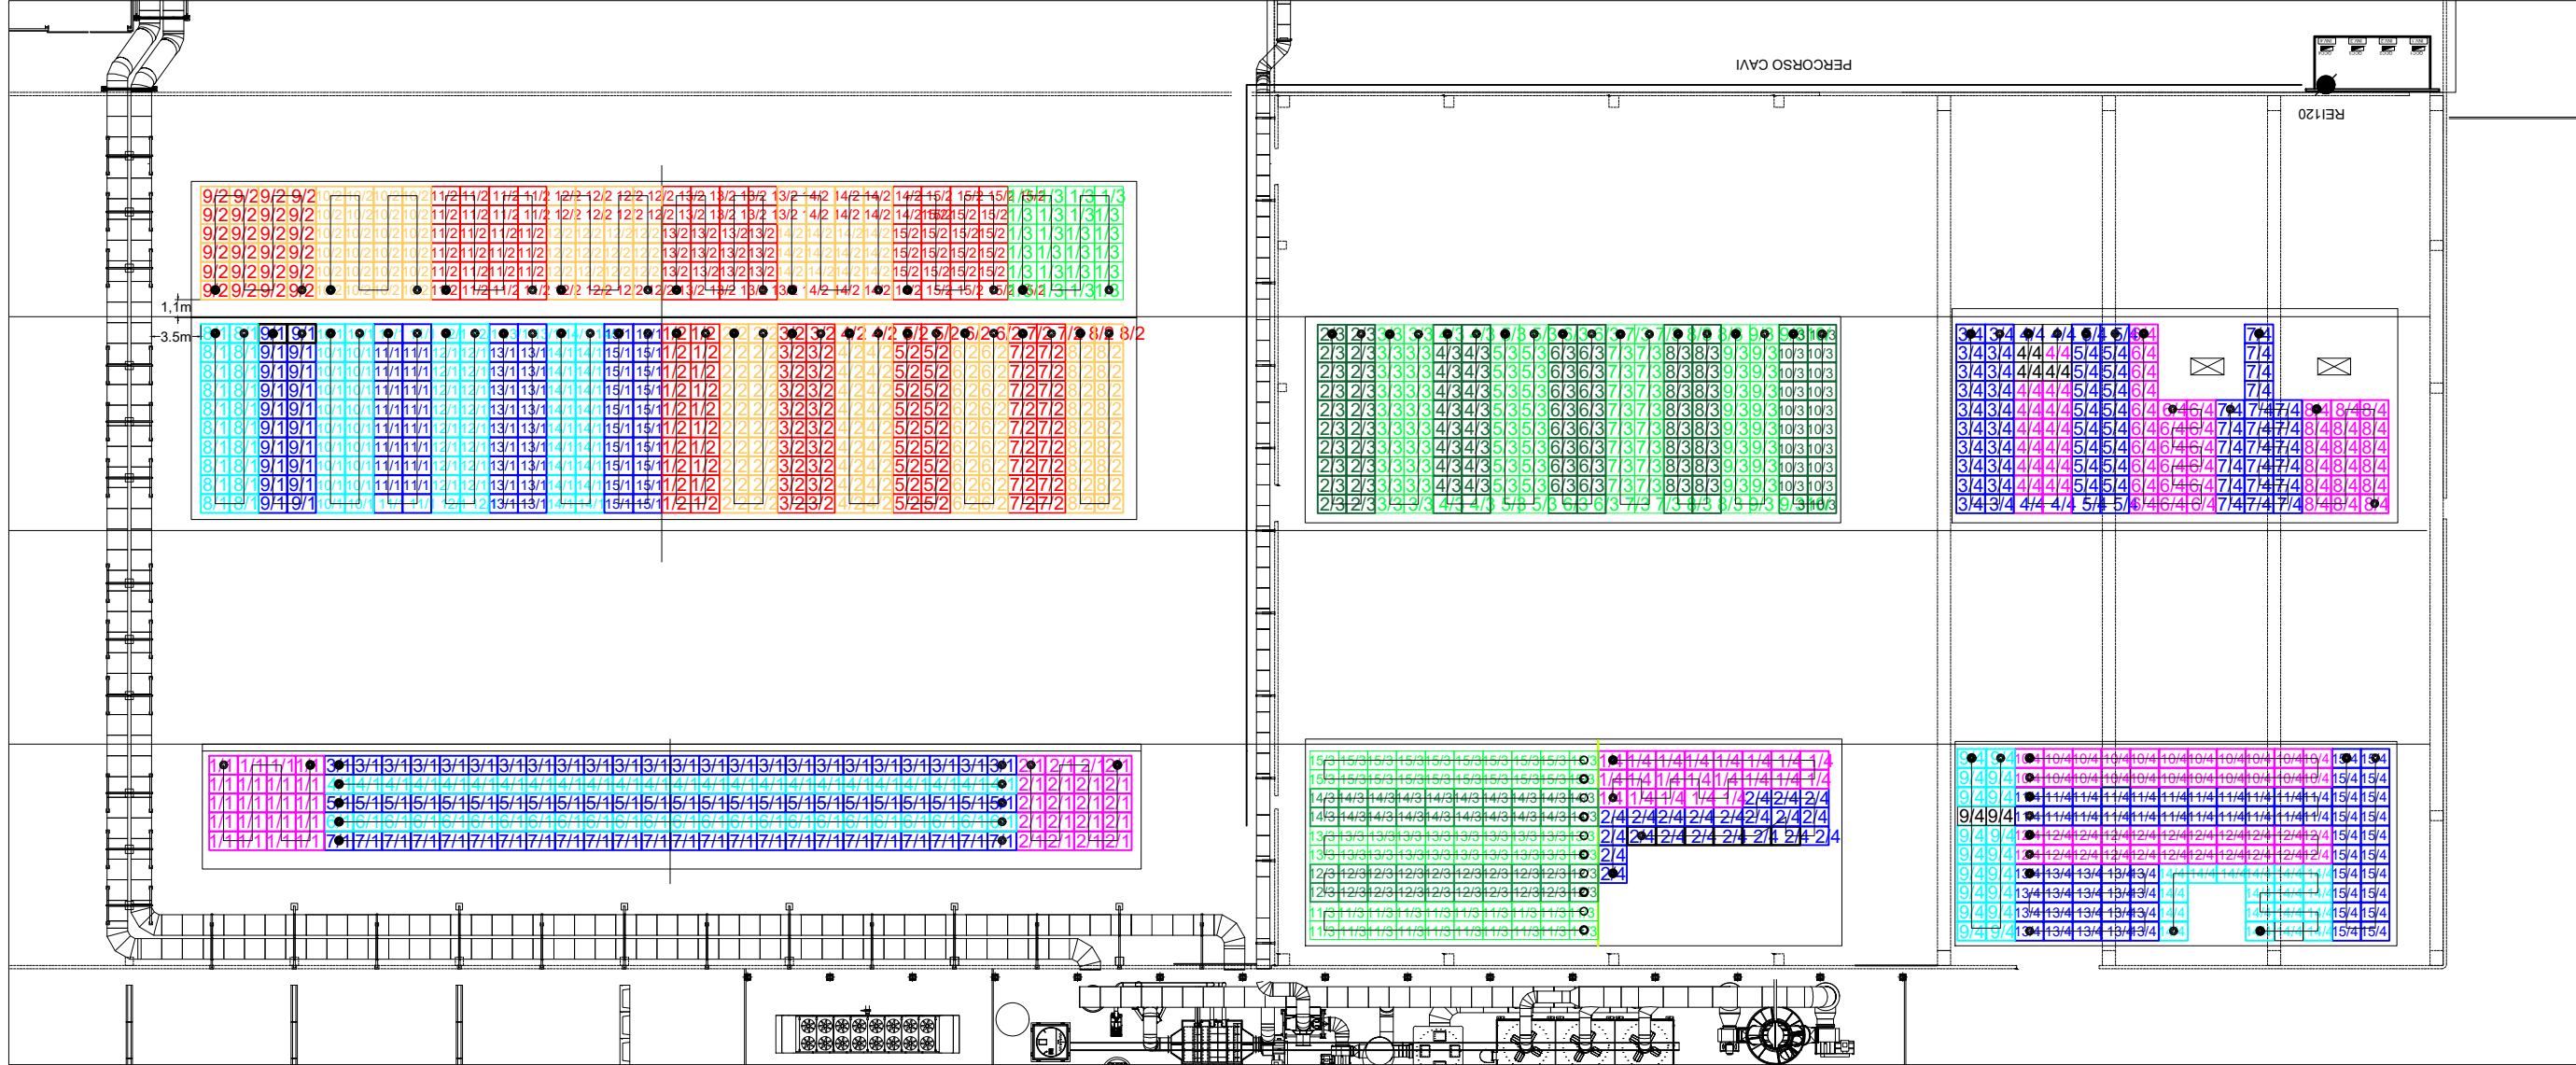


STRINGHE IMPIANTO FOTOVOLTAICO

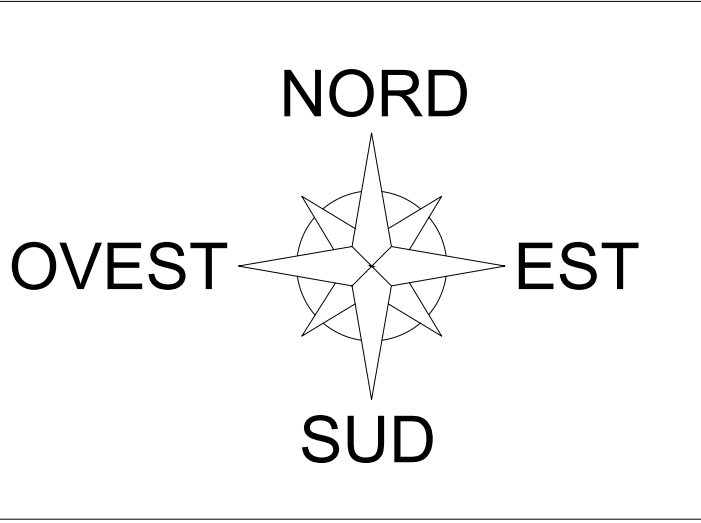

ORTOFOTO



X	XX-XX-XXXX	XX-XX-XXXX
X	XX-XX-XXXX	XX-XX-XXXX
REV. N°	DATA	DESCRIZIONE
Cliente	LAMINAM S.P.A.	
	VIA GHIAROLA NUOVA, 258 - 41042 FIORANO MODENESE (MO)	
	Stabilimento Laminam Borgotaro	
	Via Primo Brindani, 35 - 43033 Borgo Val di Taro (PR)	
	COPERTURA - IMPIANTO FV ESISTENTE	
	- VARIANTE DI PROGETTO -	
Dis. n.	7581VF03	
File	7581VF0300.dwg	
Layout	-----	
PRIMA STESURA	Data	10 - 11 - 2025
	Scala	1:500
		
	Fidenza Via Martiri delle Carzole, 19 - 43036	
	0524/523379 - 82712	
	Milano Viale Sabotino, 13 - 20135	
	02/49370572	
	Roma Via Monsambano, 1 - 00185	
	06/23481916	
	posta@rainieri.it postacert@pec.rainieri.it www.rainieri.it	
IL PRESENTE DISEGNO E' PROTETTO DALLA LEGGE SUI DIRITTI DI AUTORE E NON PUO' ESSERE RIPRODOTTO O CEDUTO A TERZI SENZA AUTORIZZAZIONE PREVENTIVA DEL PROGETTISTA		