


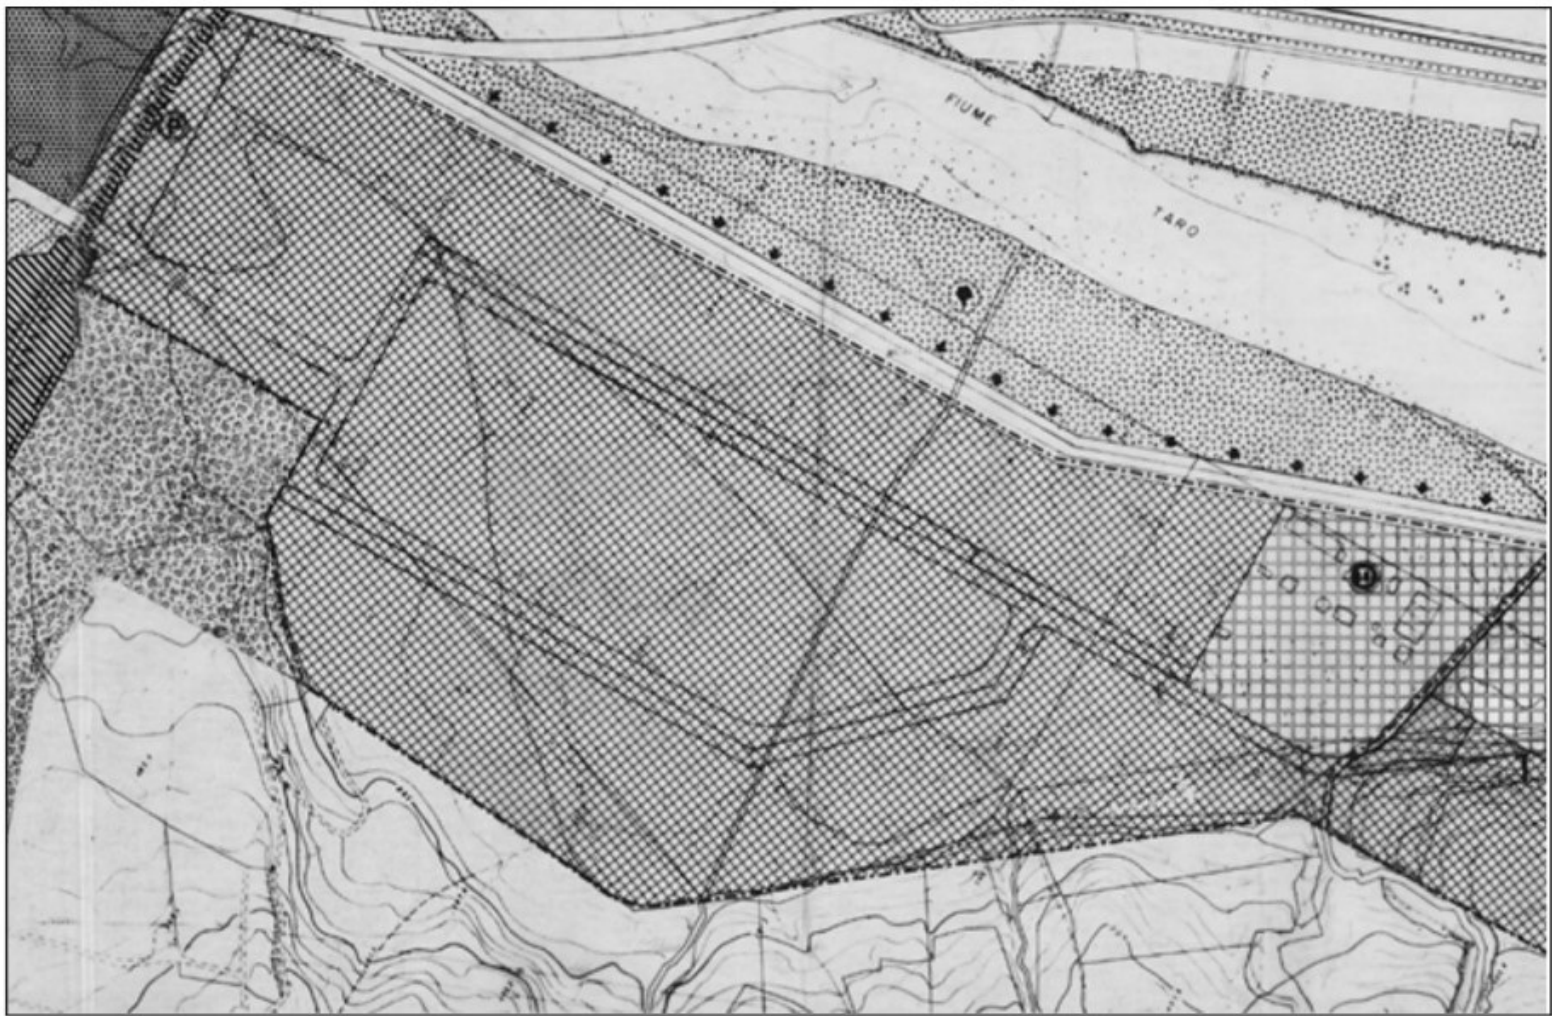

PRODUTTIVE	D	24	25	26	Zone artigianali ed industriali	di completamento di espansione di ristrutturazione		
			27	28	Zone direzionali commerciali	esistenti nuovi insediamenti		
			29	30	Zone ricettive	esistenti nuovi insediamenti		
			31		Zone a camping			

Zona artigianale e industriale di espansione¹ zona D (rif. Art. 27 norme di attuazione P.R.G.)

CPL CONCORDIA SOC.COOP.
 Presso Stab.Laminam di Borgo Val di Taro (PR)
 Via Primo Brindani,1

AUTORIZZAZIONE INTEGRATA AMBIENTALE - A.I.A.

ALLEGATO 2B
ESTRATTO TOPOGRAFICO
 Scala 1:10.000