


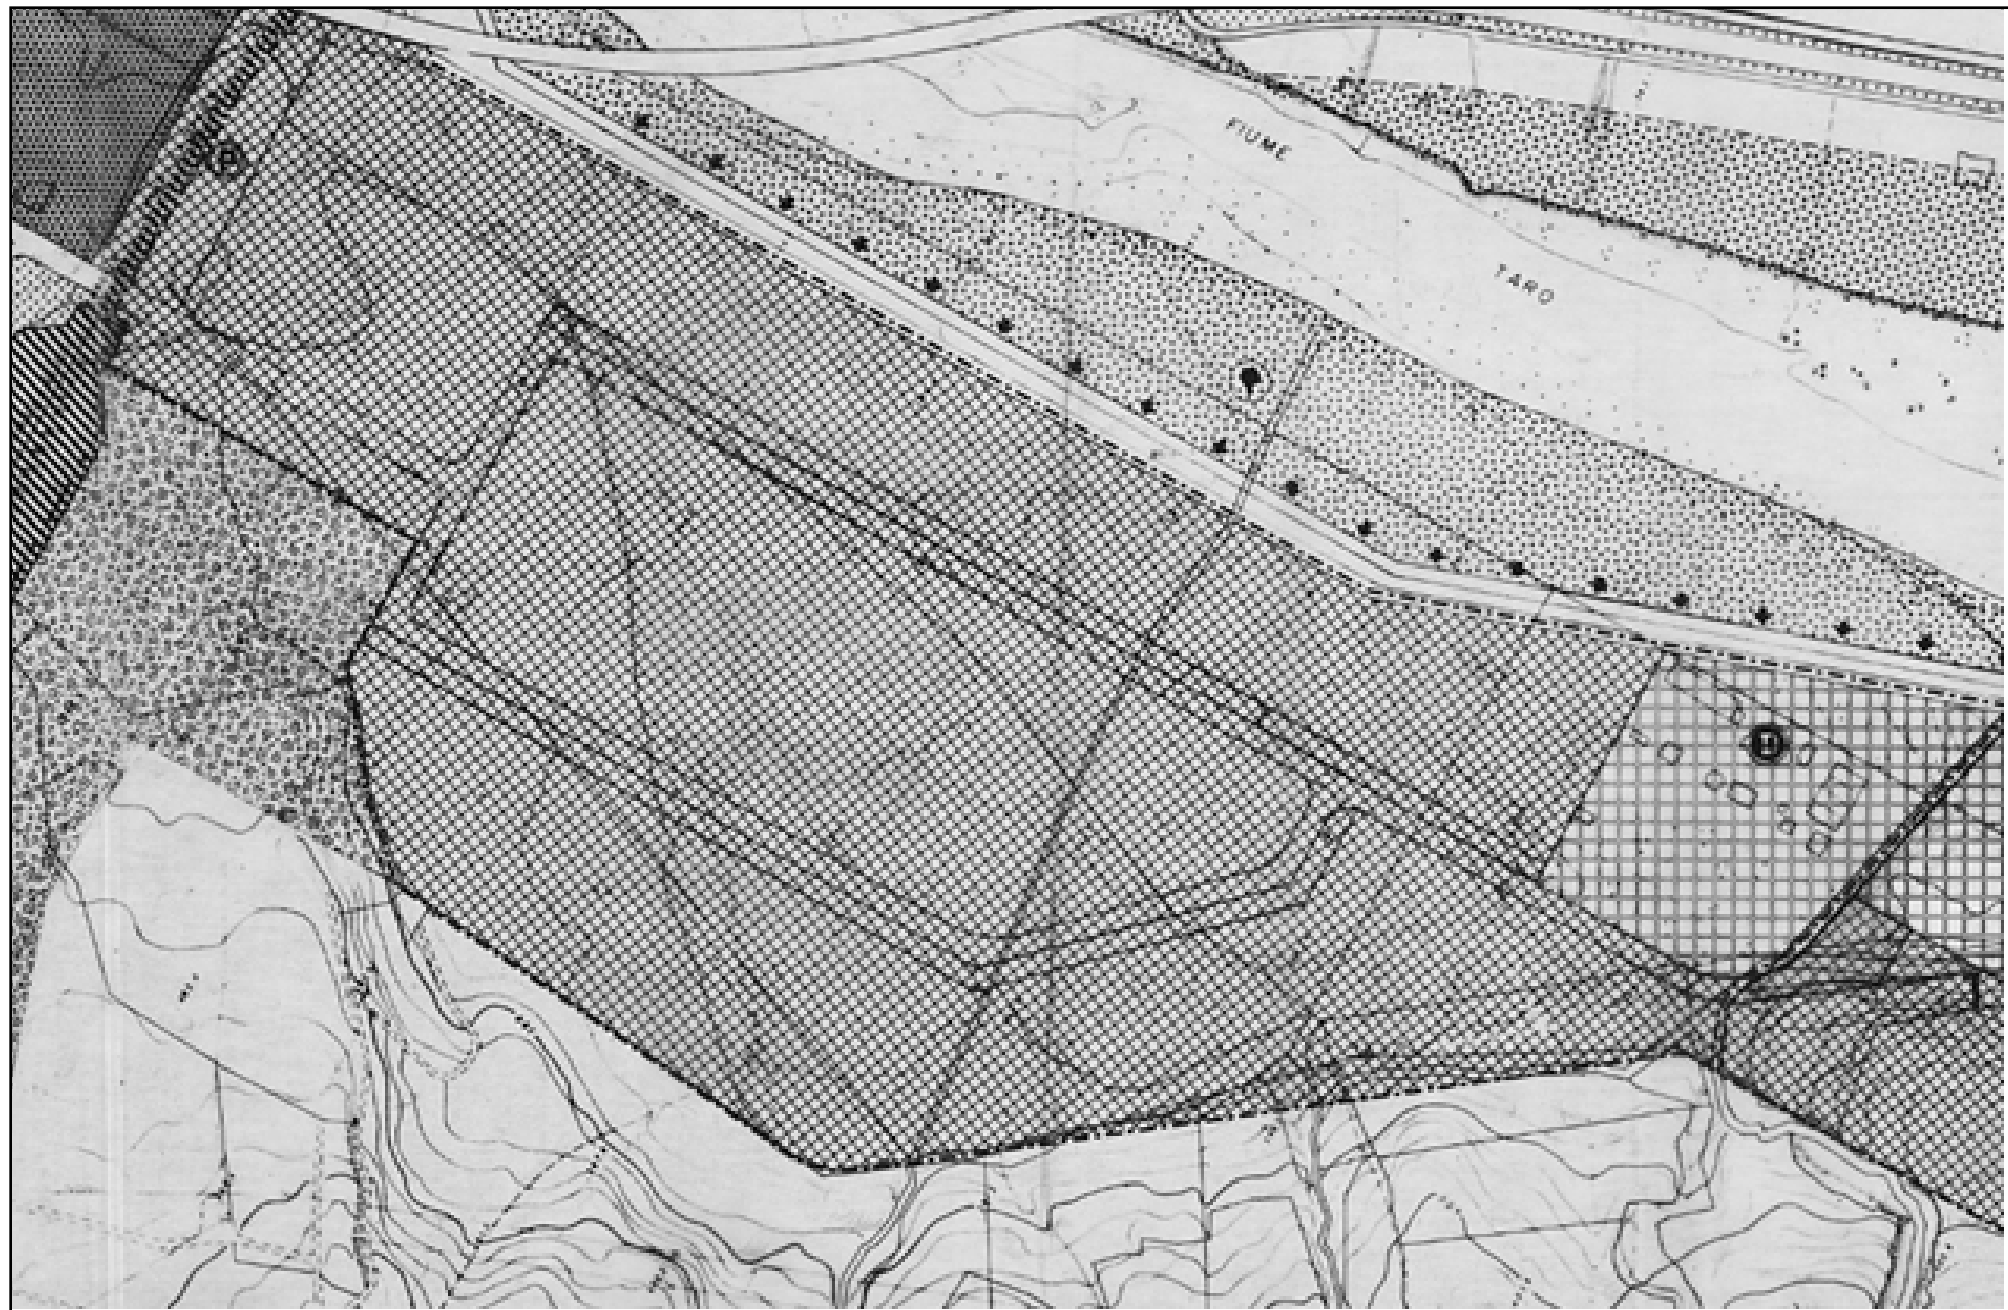

PRODUTTIVE	D	24	25	26	Zone artigianali ed industriali	di completamento				
			27			di espansione				
			28			di ristrutturazione				
			29		Zone direzionali commerciali	esistenti				
			30		Zone ricettive	esistenti				
			31		Zone a camping	nuovi insediamenti				

Zona artigianale e industriale di espansioneó ð zona D (rif. Art. 27 norme di attuazione P.R.G.)

LAMINAM S.P.A.
Stab. Borgo Val di Taro (PR)
Via Primo Brindani, 1

AUTORIZZAZIONE INTEGRATA AMBIENTALE - A.I.A.

ALLEGATO 2B
STRALCIO P.R.G. Comune di Borgo Val di Taro