Committente

Laminam SpA
Via Ghiarola Nuova, 258
41042 Fiorano Modenese (MO)
tel 0536 1844200
e mail : info@laminam.it

LAMINAM
SUPERIOR NATURAL SURFACES

Via Primo Brindani, 1, 43043
Borgo Val di Taro (PR)

Denominazione progetto

Installazione di un impianto di Cogenerazione basato su un motore endotermico JMS620 della potenza di 3,36 MWe alimentato a gas metano con recupero fumi in atomizzatori

Timbri e firme

Rev	Descrizione revisione	Data	N. Cognome	Data	N. Cognome	Data	N. Cognome
0	Emissione	07/10/2025	D.Gatti	07/10/2025	A.Vaccari	07/10/2025	A.Vaccari
Tabella Revisioni		Emesso		Controllato		Approvato	

0 - Gara/Preventivo/Offerta	1 - Progetto preliminare	X 2 - Progetto definitivo	3 - Progetto esecutivo
4 - As-built	5 - Documentazione STD - Modulistica interna		6 -

Titolo

Ubicazione area di intervento
Planimetria Stabilimento Produttivo

Tavola N°

EC
02

Codice documento
TAVOLE LAMINAM

Nome file

Revisione

Scala
1:50

Commessa
N970Q911

Codice documento cliente

Impresa mandataria / ATI

CPL CONCORDIA
Via A. Grandi, 39 | 41033 Concordia s/S. (MO)
tel. +39.0535.616.111 | fax. +39.0535.616.300
info@cpl.it | pec.cplconcordiasoccoop@pec.cpl.it

CPL Concordia
ENERGIA CHE MIGLIORA LA VITA

Il presente documento è di proprietà esclusiva di CPL CONCORDIA. A termine di legge è vietato riprodurre o comunicare a terzi il contenuto del presente documento.

Estratto Ortofoto - Stabilimento Produttivo
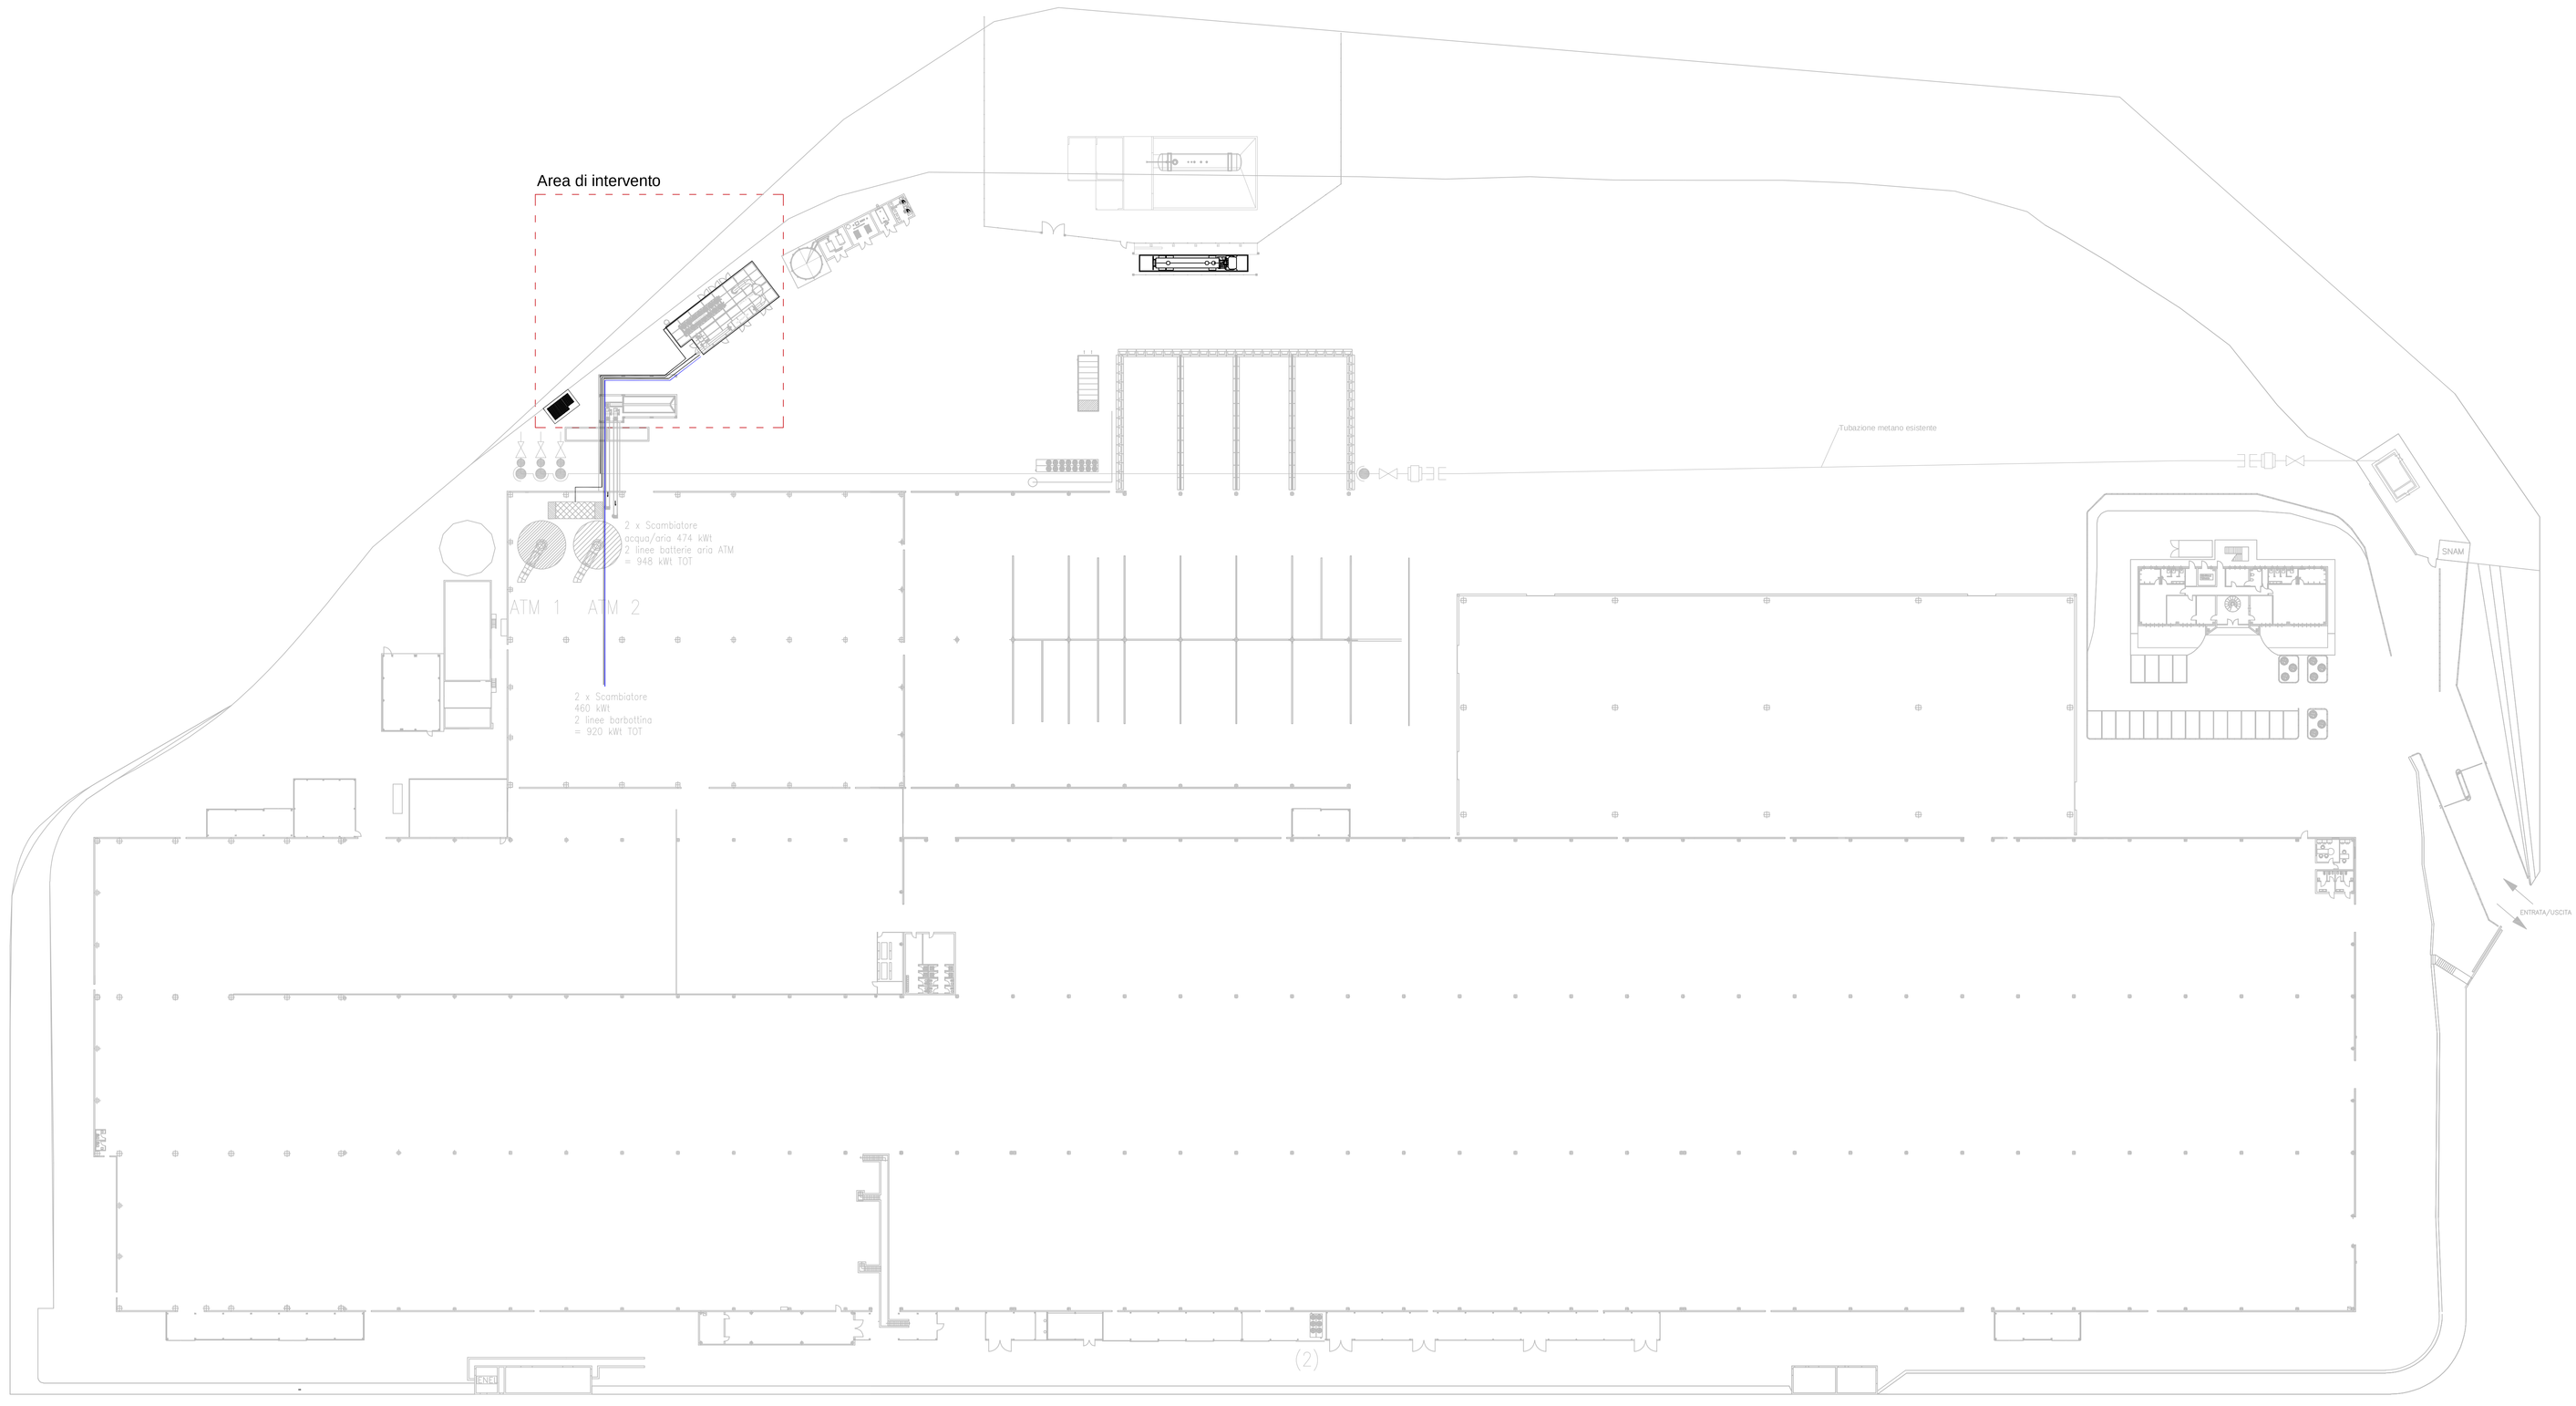
Planimetria Stabilimento - Via Primo Brindani, 1 - 43043 Borgo Val di Taro (PR)
Area di intervento
Scala 1:500