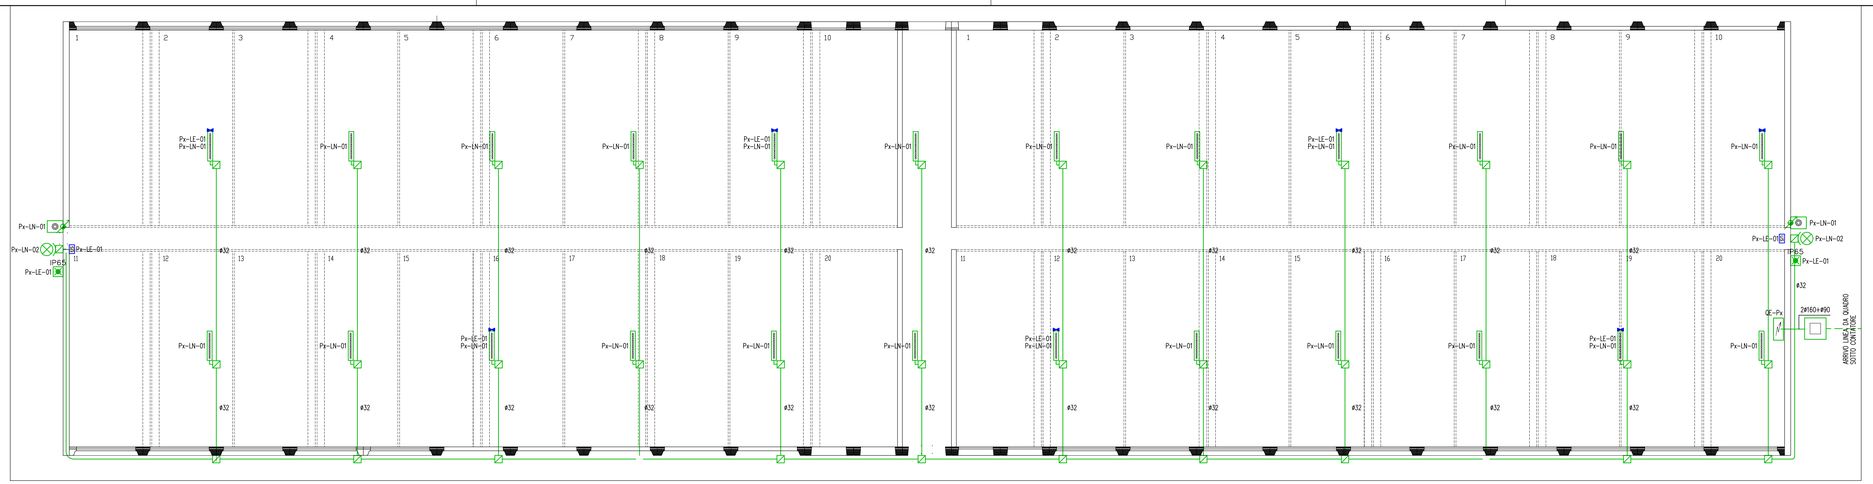

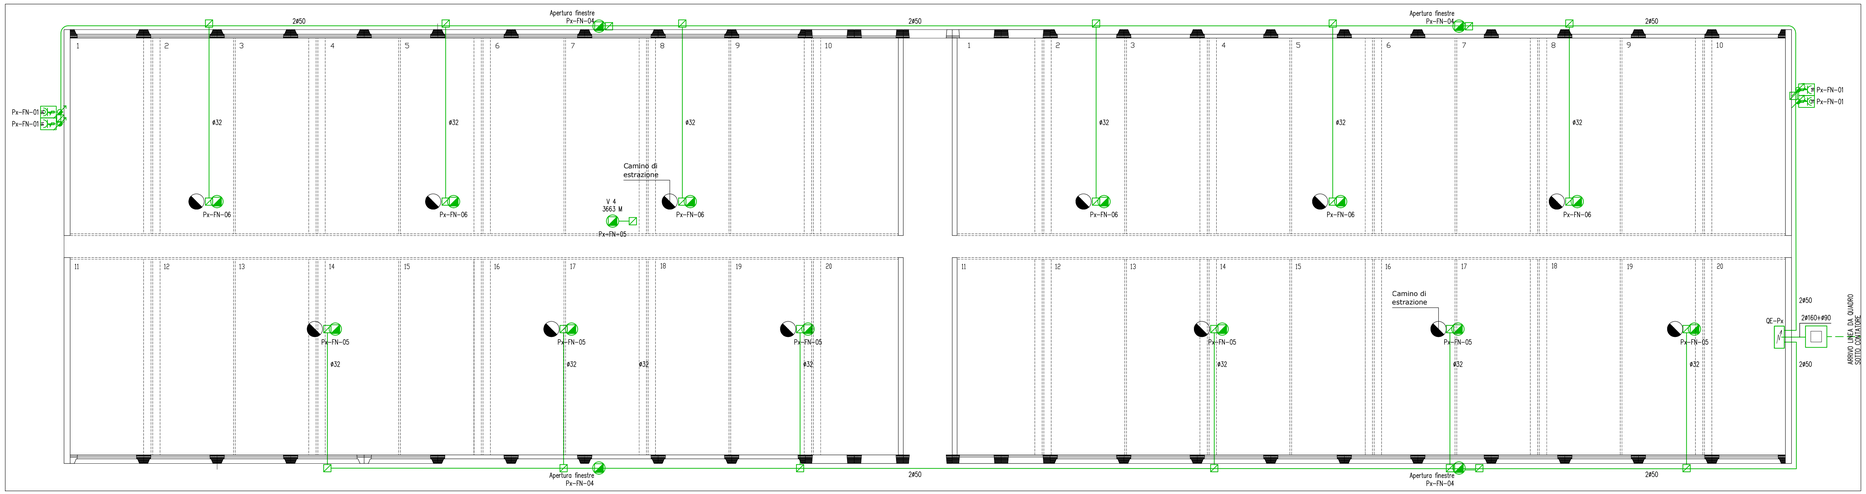

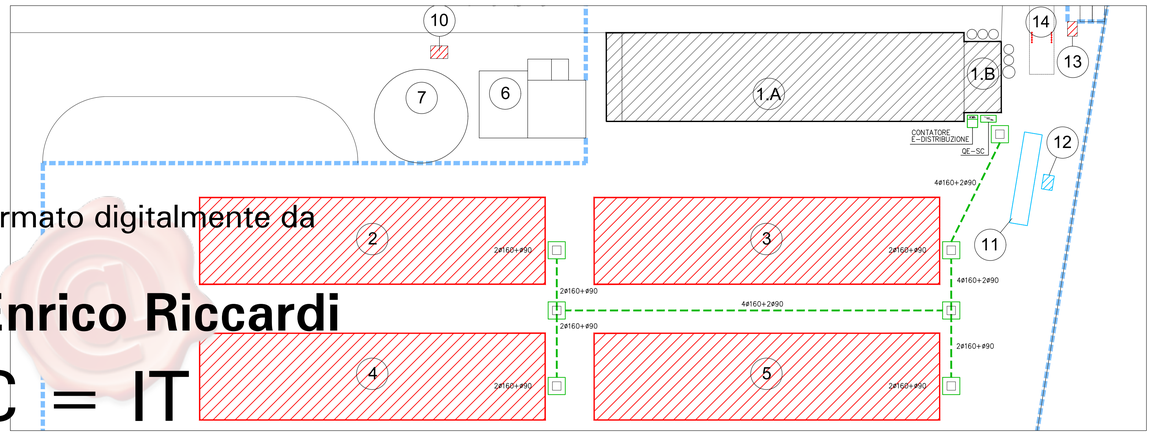

LEGENDA

	QUADRO ELETTRICO
	POZZETTO CAVIDOTTI INTERRATI 500x500 (scala simbolo 1)
	TUBAZIONE CORRUGATA IN PVC A DOPPIA PARETE RESISTENZA ALLO SCHIACCIAMENTO 450N, POSATA IN SCAVO PREDISPOSTO, DIAM. 125mm
	TUBAZIONE CORRUGATA IN PVC POSATA A VISTA DIAMETRI ø32–50mm
	CASSETTA DI DERIVAZIONE POSATA A VISTA
	APPARECCHIO DI ILLUMINAZIONE LED, IP65, 34W, MODELLO HYDRO, MARCA DISANO, O SIMILARE APPROVATO DALLA D.L.
	APPARECCHIO DI ILLUMINAZIONE LED, IP65 50W, MODELLO CRIPTO MEDIUM MARCA DISANO, O SIMILARE APPROVATO DALLA D.L.
	INDICAZIONE DI APPARECCHIO IN EMERGENZA
	PULSANTE IN CUSTODIA STAGNA IP65, POSATA A VISTA
	PUNTO DI ALIMENTAZIONE UTENZA FISSA
	PRESA TIPO CEE 17 2x16A+T CON INTERRUTTORE DI BLOCCO E FUSIBILE DI PROTEZIONE IN CUSTODIA STAGNA IP67
	PRESA TIPO CEE 17 3x16A+T CON INTERRUTTORE DI BLOCCO E FUSIBILE DI PROTEZIONE IN CUSTODIA STAGNA IP67

COMMITTENTE

DALLAVALLE ANGELO E FIGLIO SOCIETA' AGRICOLA

LOCALITA' CASE BRUCIATE
151 CARPANETO PIACENTINO (PC)

OPERA

PERMESSO DI COSTRUIRE (PDC)
Provvedimento Autorizzatorio Unico Regionale (PAUR) ex LR 4/2018
Realizzazione di ricoveri zootecnici per l'allevamento
di suini nella fase di ingrasso
Distretto del Cibo – Consorzio salumi DOP piacentini

OGGETTO

PROGETTO PRELIMINARE IMPIANTI ELETTRICI E SPECIALI

Planimetria impianti elettrici di illuminazione e forza motrice

commessa	n° documento	data	aggiornamento	scala
296–25	PC_TI02	15/07/2025	–	1:100

REVISIONE	DATA	DESCRIZIONE	DISEGNATO	CONTROLLATO	APPROVATO
0	15/07/2025	PRIMA EMISSIONE	F.P.	E.R.	E.R.

DIRETTORE TECNICO
Dott. Ing. Enrico Riccardi - Iscritto all'Albo degli Ingegneri della Provincia di Piacenza al n. 1003

COLLABORATORI
Dott. Ing. Gianluca Ceruti - Iscritto all'Albo degli Ingegneri della Provincia di Piacenza al n. 1421
Dott. Per. Ind. Federica Pinotti - Iscritta al Collegio dei Periti Industriali e Periti Industriali Laureati della Provincia di Piacenza al n. 487

SRCIngegneria S.r.l.
Dott. Ing. Enrico Riccardi (Direttore Tecnico)
& Partners
Servizi di ingegneria integrata
Project management
Via Castello, 79/58 -29121- Piacenza (PC)
Tel 0523324851 - Fax 05231860416
email: info@srcingegneria.it

DIRETTORE TECNICO
PROGETTISTA
FEDERICA PINOTTI N. 487

Firmato digitalmente da
Enrico Riccardi
C = IT