


Firmato digitalmente da

francesco CAVALLI

CN = CAVALLI francesco  
O = Ordine degli Ingegneri  
della Provincia di Piacenza  
C = IT

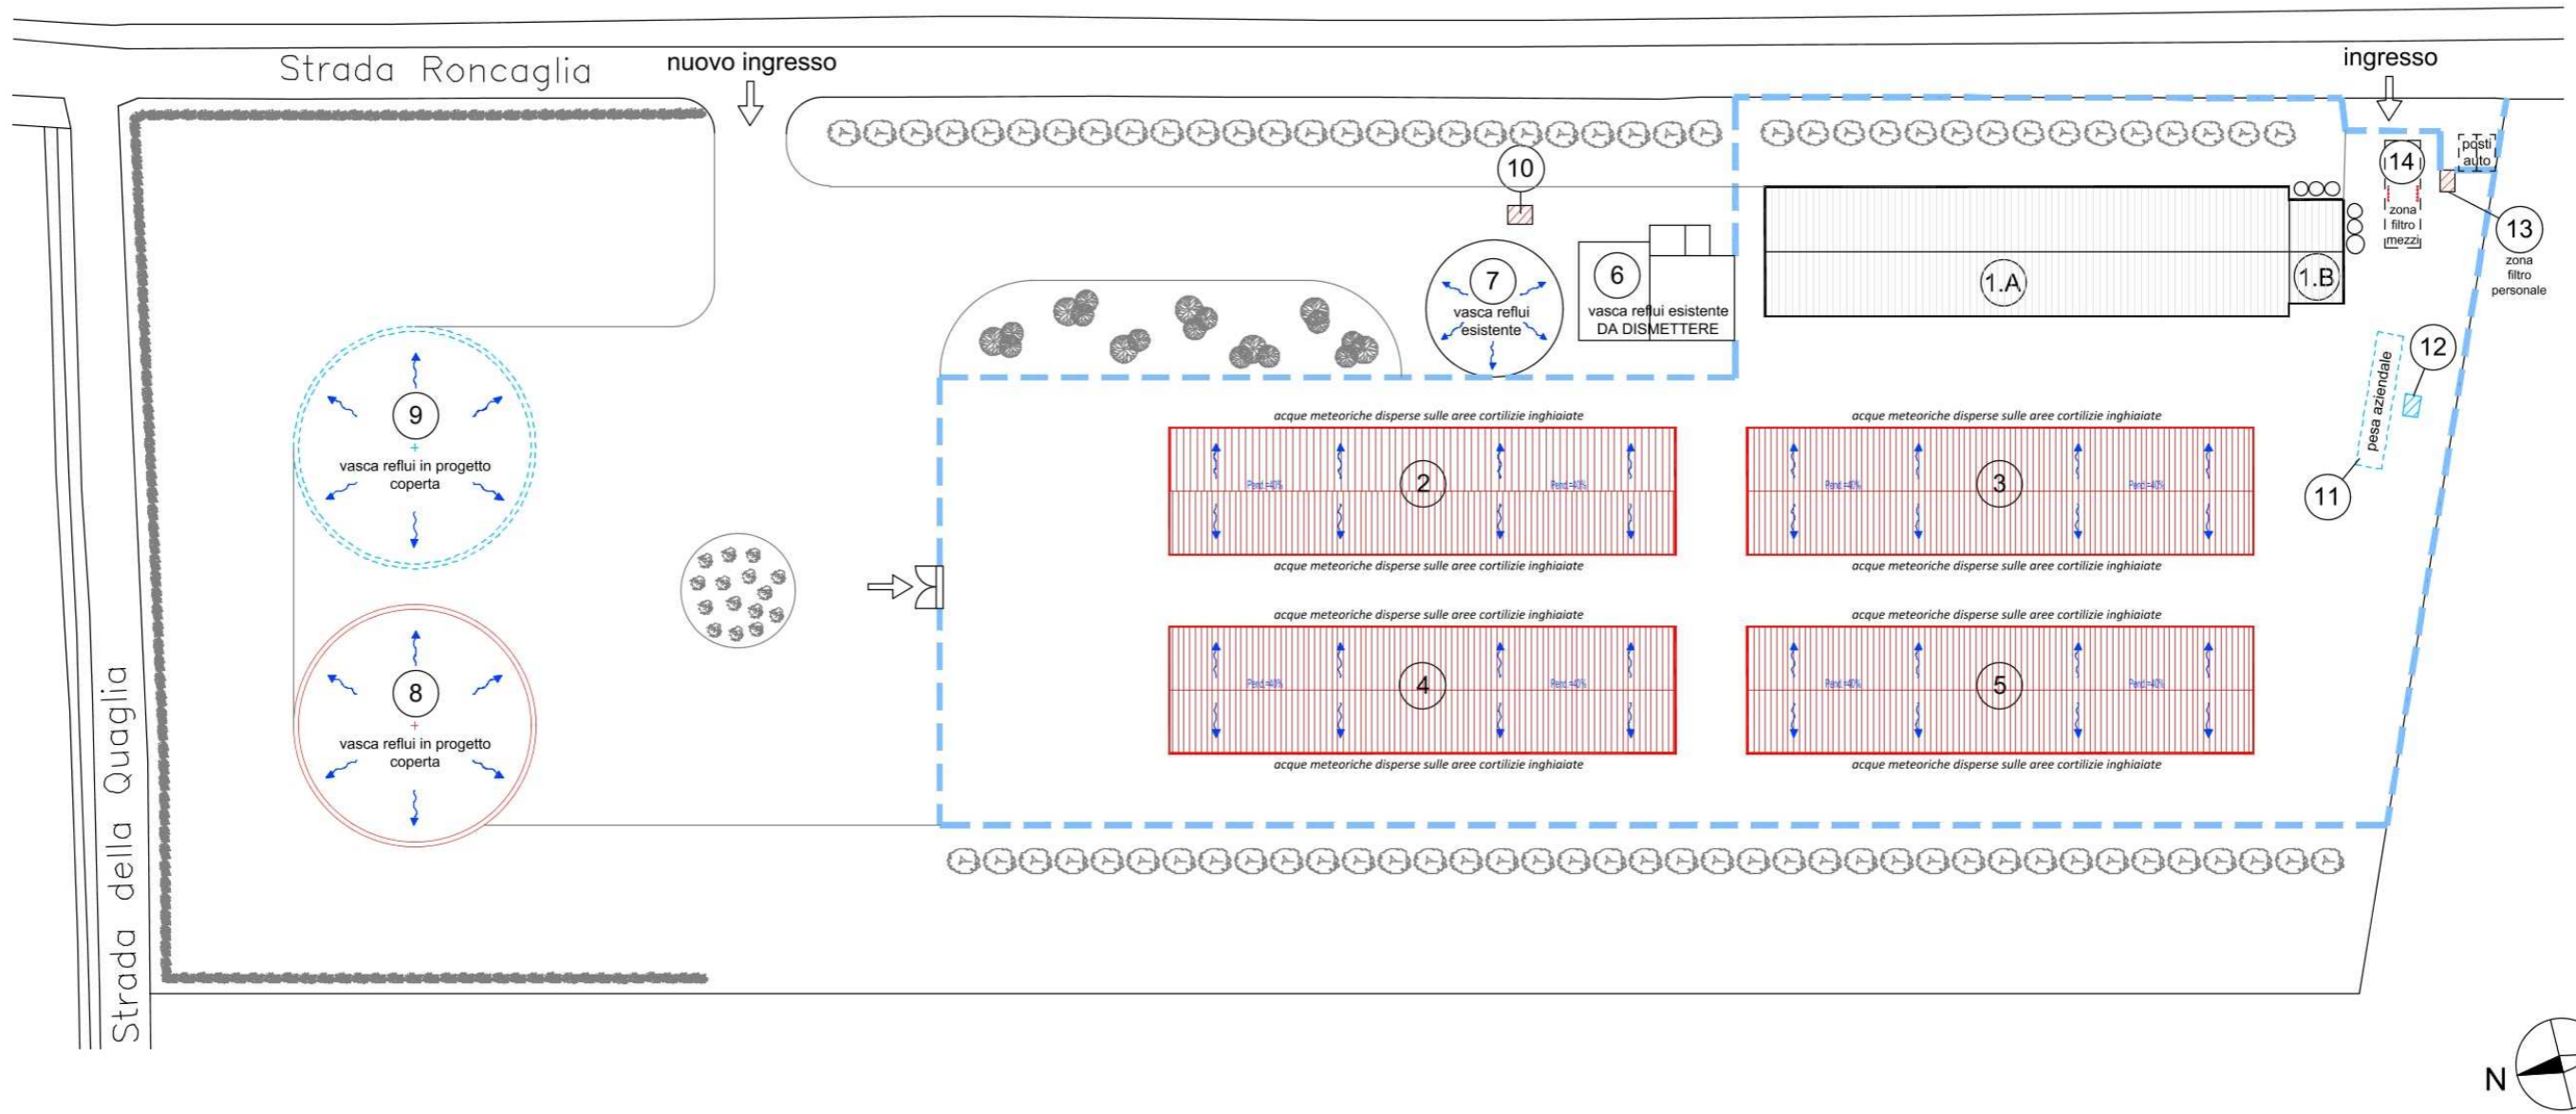

<h2>Studio Cavalli</h2> <p>Chiostrì del Duomo, 17 29121 Piacenza tel 0523.324845</p>	Comune	Località	
	CADEO	STRADA RONCAGLIA	
Committenti	Progetto Provvedimento Autorizzatorio Unico Regionale (PAUR) ex LR 4/2018 AUTORIZZAZIONE INTEGRATA AMBIENTALE (AIA) Realizzazione di ricoveri zootecnici per l'allevamento di suini nella fase di ingrasso Distretto del Cibo - Consorzio salumi DOP piacentini		
Progettisti	Oggetto della tavola PLANIMETRIA IMPIANTO Schema acque meteoriche con dispersione a terra		
	Tavola	Scala	Data
dott. Ing. FRANCESCO CAVALLI	CBPC_T01	1:1000	20/10/2025

LEGENDA	
1.A	Ricovero suini esistente
1.B	Locale cucina
2	Ricovero in progetto
3	Ricovero in progetto
4	Ricovero in progetto
5	Ricovero in progetto
6	Vasca reflui esistente da dismettere
7	Vasca reflui esistente
8	Vasca reflui in progetto
9	Vasca reflui in progetto oggetto di SCIA Prot. n. 9320 del 11/07/2025
10	Cella refrigerante
11	Pesa aziendale oggetto di SCIA Prot. n. 9320 del 11/07/2025
12	Locale pesa oggetto di SCIA Prot. n. 9320 del 11/07/2025
13	Zona filtro personale
14	Zona filtro mezzi
---	Recinzione in progetto
▨	Fabbricati esistenti
▨	Costruzioni in progetto
▨	Costruzione in progetto oggetto di altro titolo edilizio SCIA Prot. n. 9320 del 11/07/2025

Firmato digitalmente da francesco CAVALLI - Prot. 20/10/2025-1041960-E - Copia conforme dell'originale sottoscritto digitalmente da CAVALLI francesco