

Regione Emilia - Romagna

Comune di Forlì

Provincia di Forlì-Cesena

PROGETTO DEFINITIVO

Titolo: **Lotto di impianti di produzione di energia elettrica da fonte fotovoltaica**

"Forlì 1-2"

Via Rosellino, snc

Oggetto:	STRUTTURE DI SOSTEGNO	Num. Rif. Lista:	-	Codifica Elaborato:	TAV.A06
----------	------------------------------	------------------	---	---------------------	----------------

Società di Ingegneria:



Solux s.r.l.
 Via del Molino n.28, 60035 Jesi (AN)
 Tel: 0731 20 50 54 - Email: info@soluxengineering.it
 C.F. e P.IVA 02851330429 | Num. REA: AN - 263477
WWW.SOLUXENGINEERING.IT

Progettista:



Dott. Ing. Gabriele NITRATI
 ANCONA
 A 293
 Ingegneria civile e ambientale
 Industria e dell'informazione

Incarico professionale ricevuto dalla Chiron Energy Asset Management S.r.l., società facente parte del Gruppo Chiron Energy


Cod. File:	Scala:	Formato:	Codice:	Rev.:
325523_PD_TAV.A06_00.00	1:100	-	PD	00

Rev.	Data	Descrizione revisione:	Redatto:	Controllato:	Approvato:
0	03/2025	Prima emissione	Dott. Niccolò Mandolini	Dott. Niccolò Mandolini	Ing. Gabriele Nitratì
1	-	-	-	-	-
2	-	-	-	-	-

SOLUX S.r.l. e CHIRON ENERGY SPV 38 S.r.l. si riservano la proprietà del presente elaborato che non può essere né riprodotto né comunicato a terzi senza autorizzazione.


VISTA FRONTALE STRUTTURE CON PALI INFISSI AL SUOLO

Scala 1:100

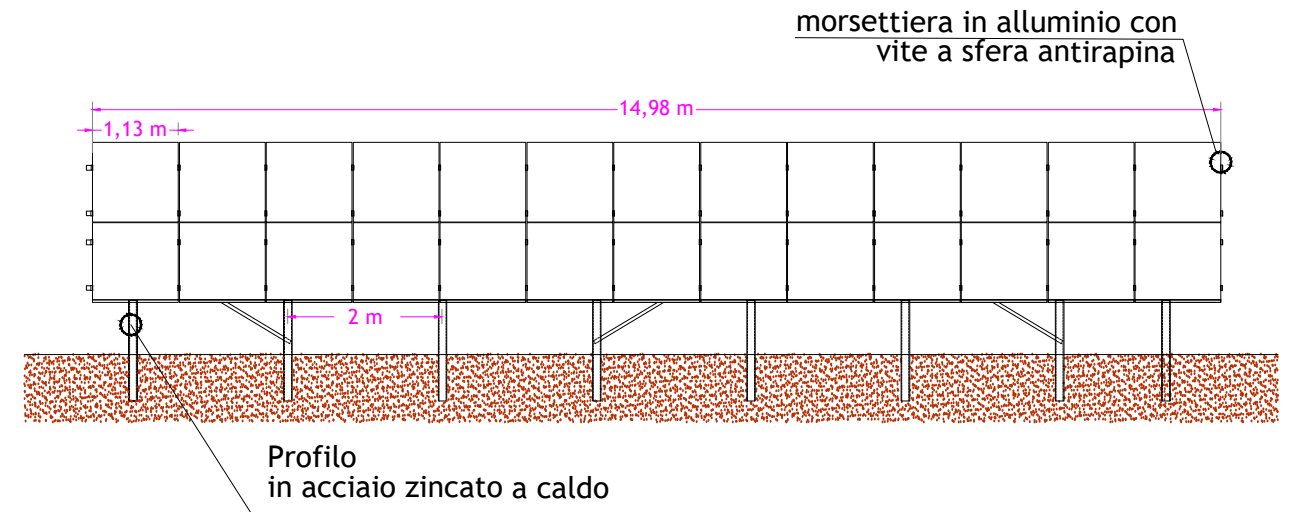

VISTA LATERALE STRUTTURE CON PALI INFISSI AL SUOLO

Scala 1:100

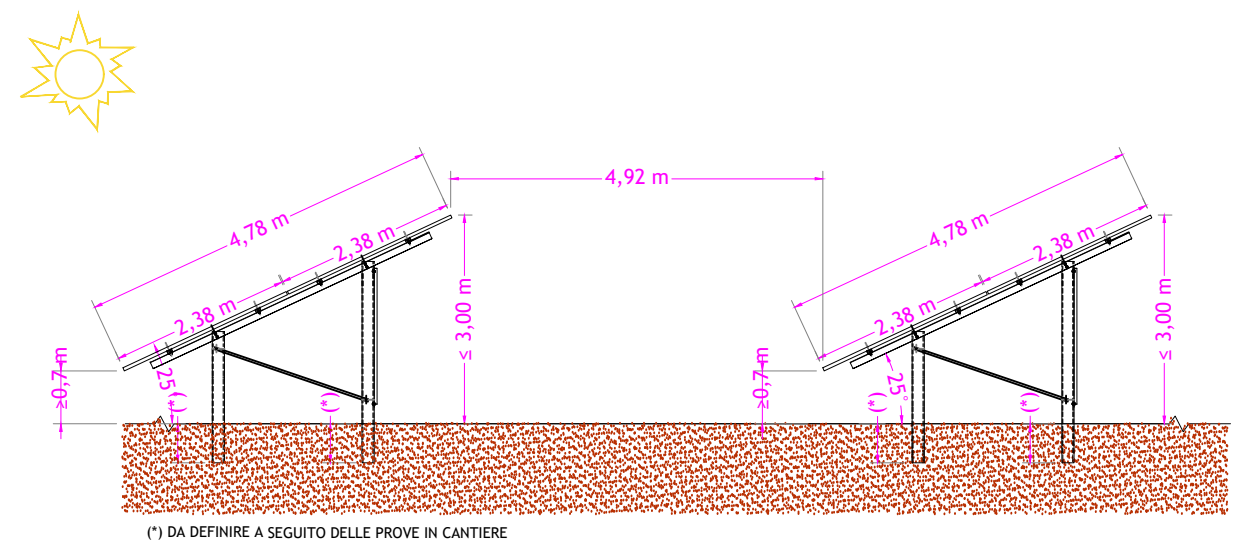

dimensioni modulo LONGI LR7-72HYD-660M o similare - 2.382 x 1.134 x 30 mm