



VISTA ORTOFOTO SATELLITARE
Scala 1:4000

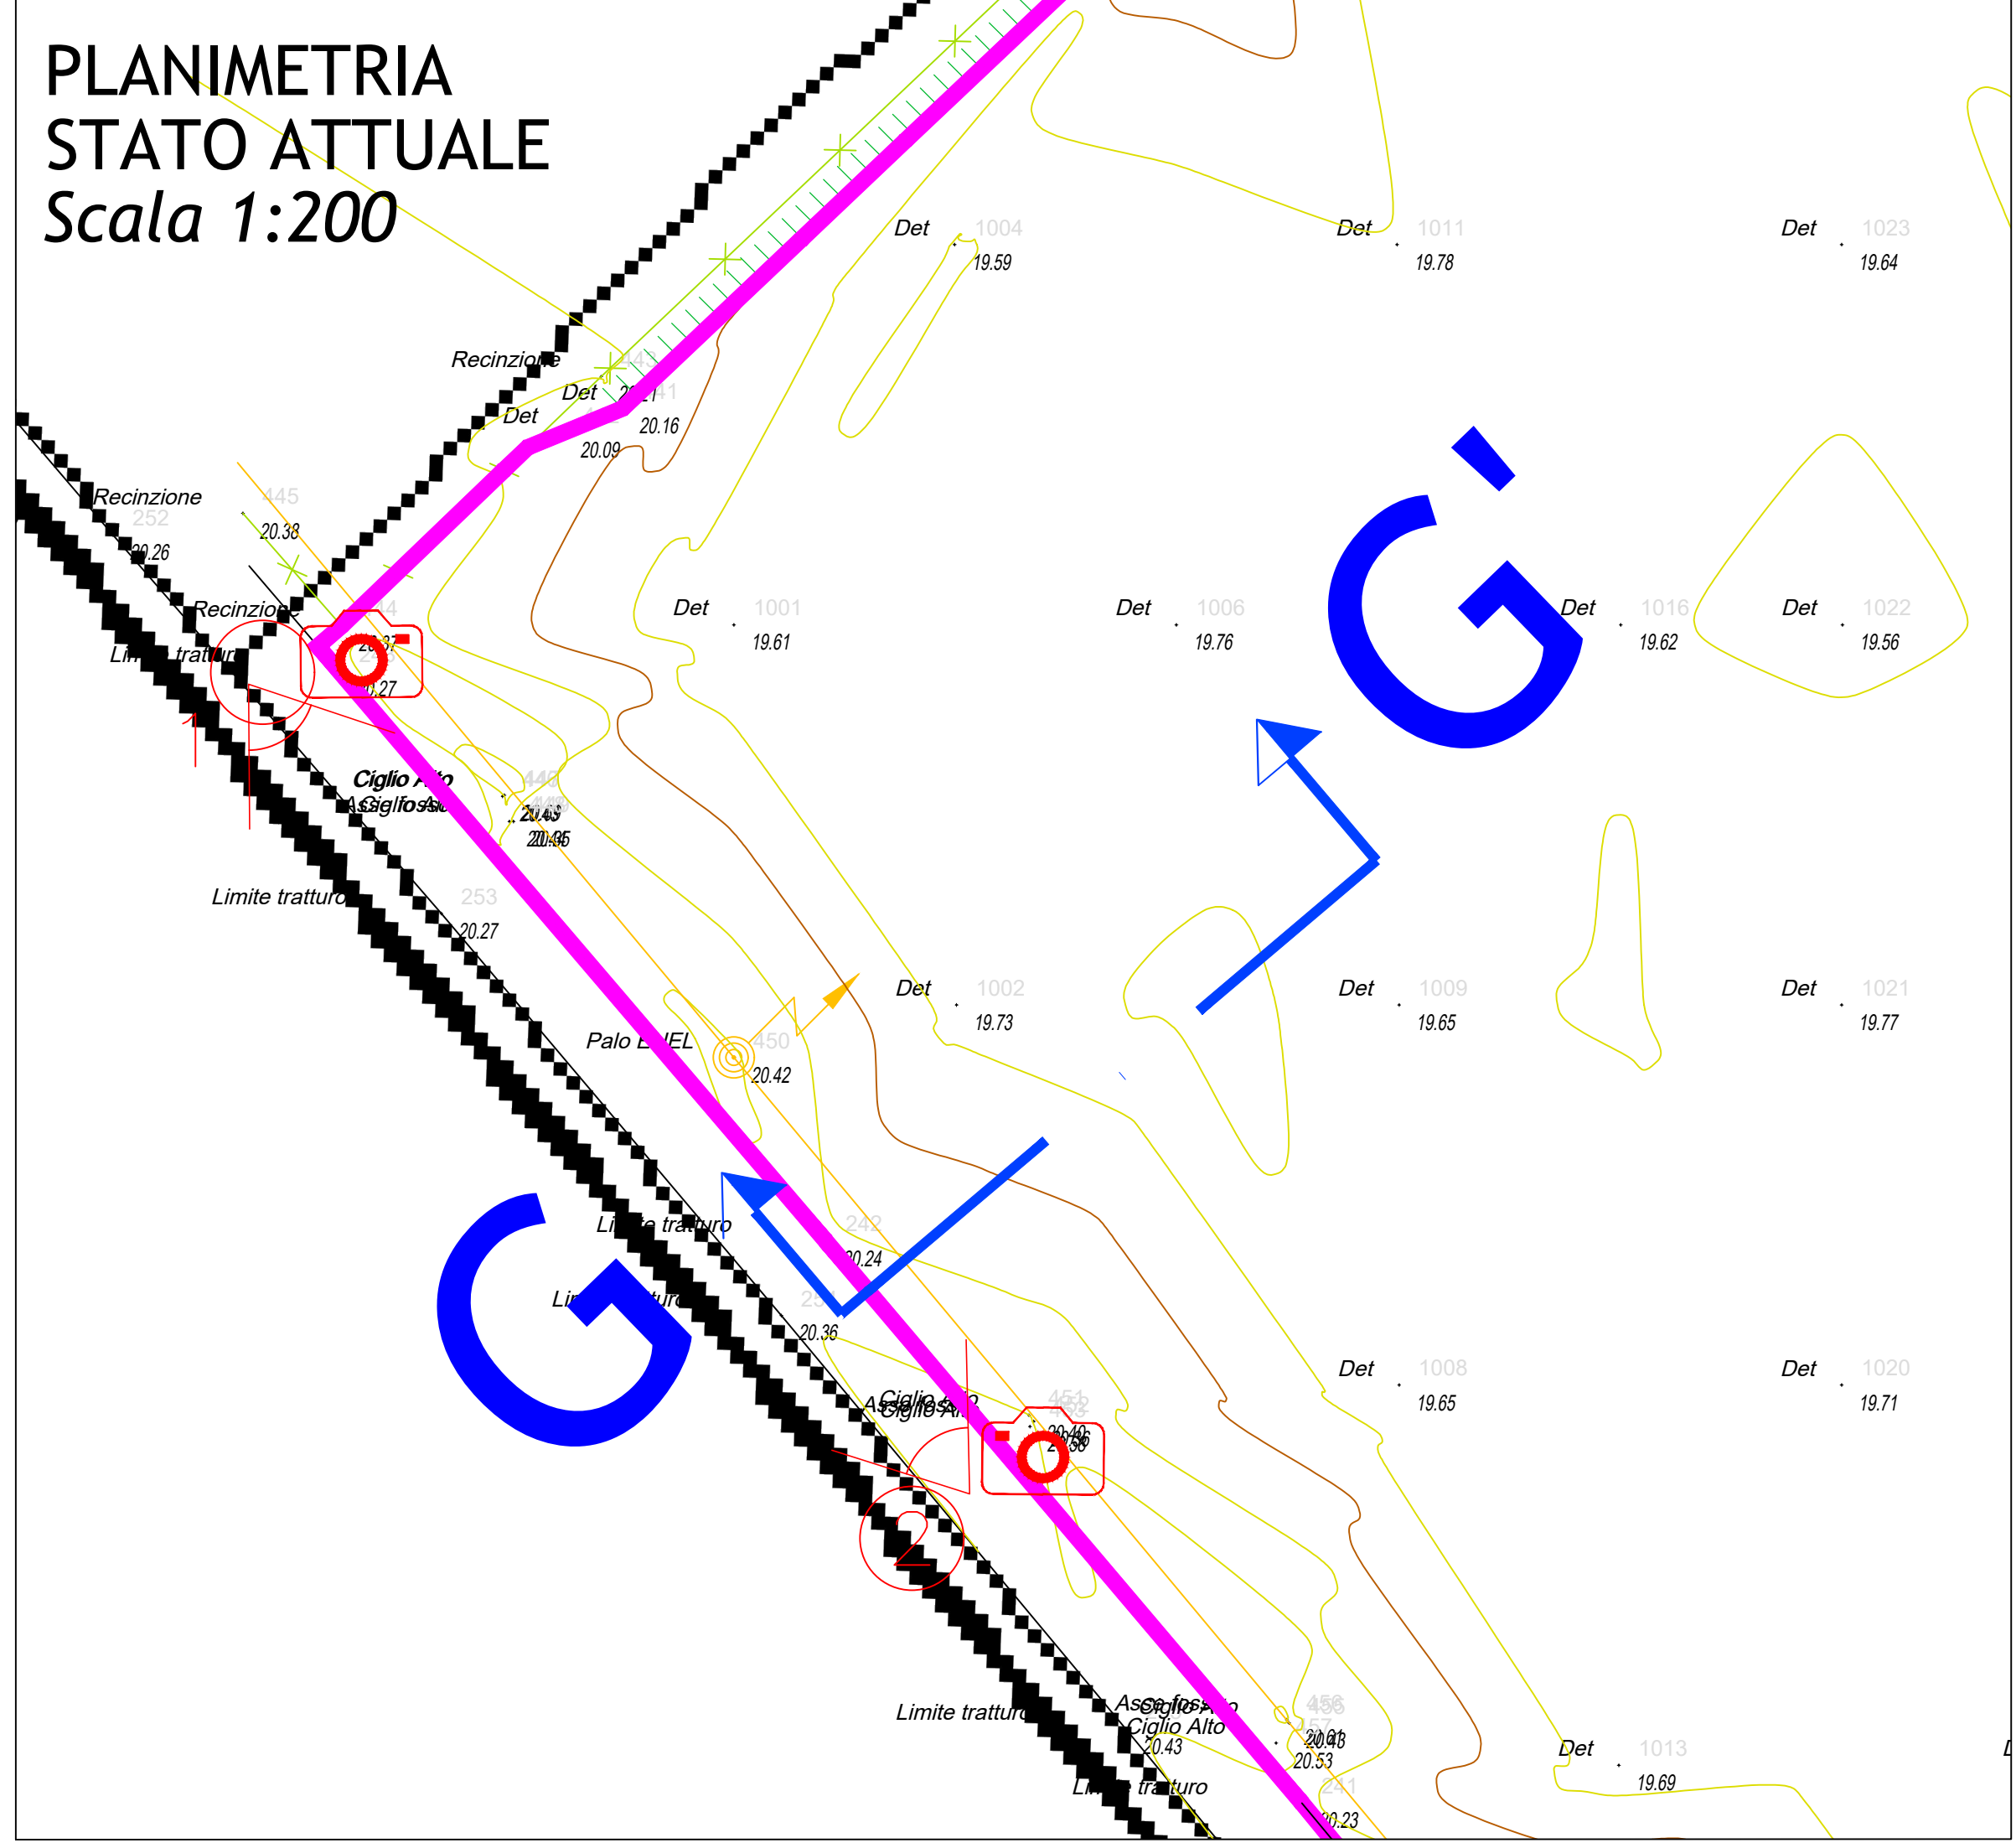


ESTRATTO DI MAPPA CATASTALE
Scala 1:4000 - Foglio 14

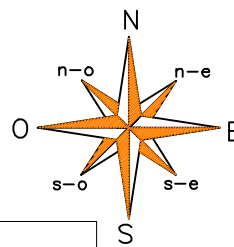


PROFILO G-G'
STATO ATTUALE 1:200

ref. Q.T. 0,00 mt

Quote Terreno	20.334	20.280	20.030	19.631	19.564	19.572	19.667
Distanze parziali Terreno	1.445	4.665	7.270	0.912	0.791	7.050	
Distanze progressive Terreno	0.000	1.445	6.110	13.380	14.292	15.083	22.133

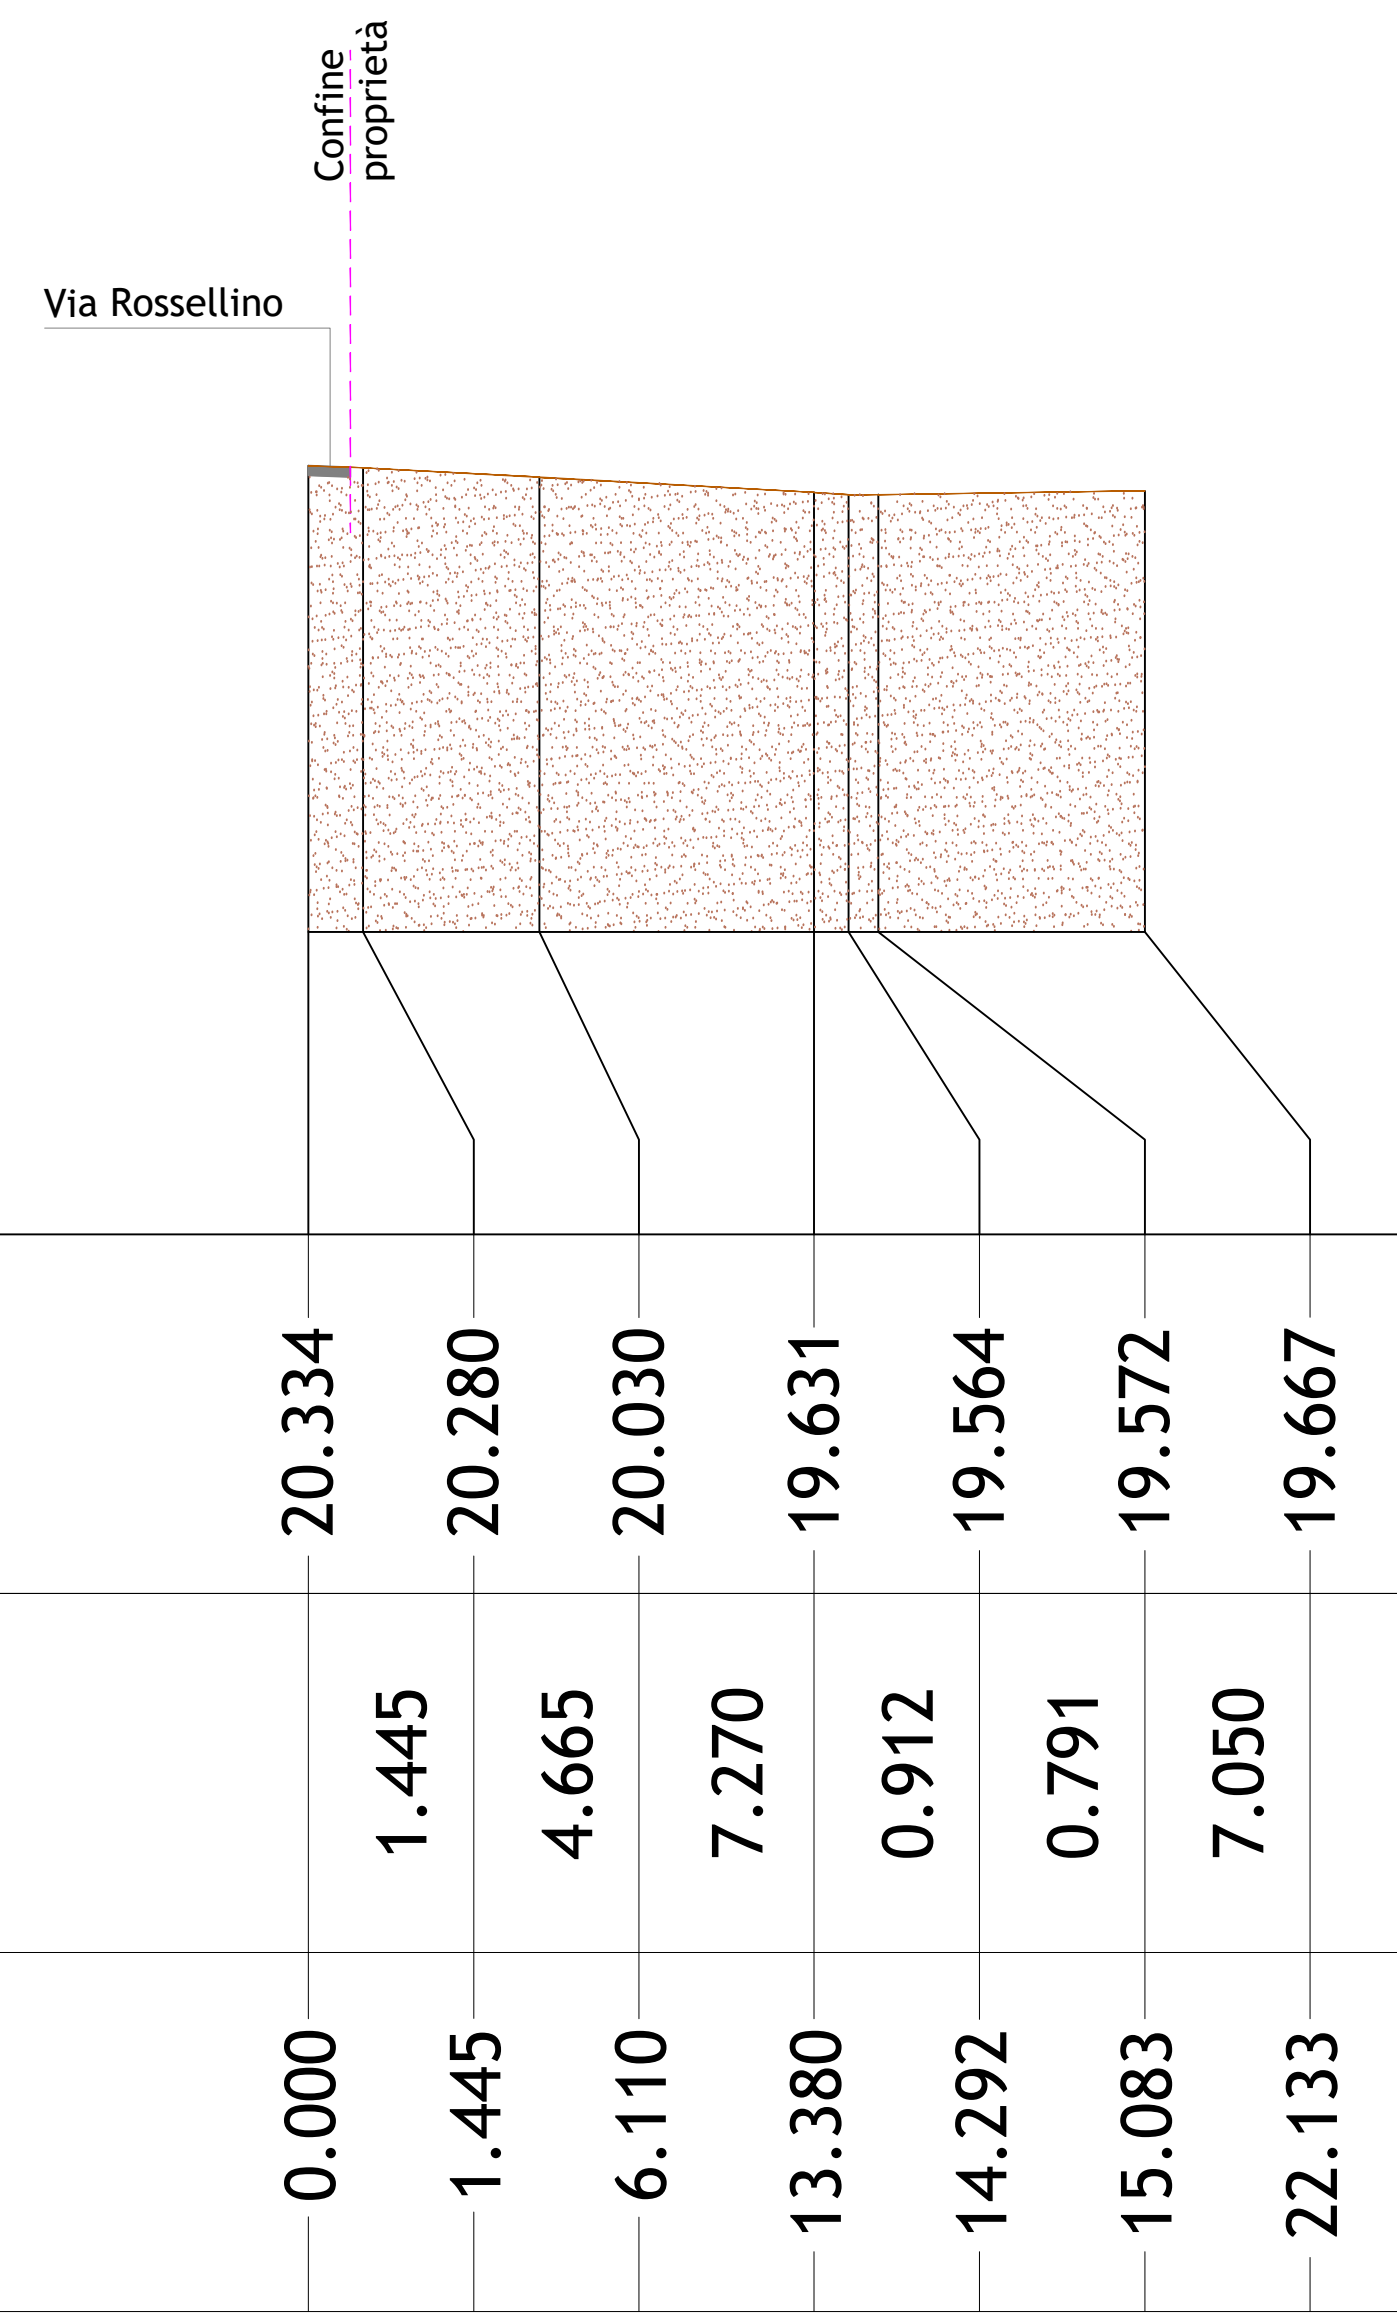


SEGNO	LEGENDA SIMBOLI
	Accesso all'impianto fotovoltaico
	Limite di proprietà
	Recinzione con rete metallica plastificata e pali infissi al suolo
	Via Rossellino
	Opere di mitigazione perimetrali a basso costo
	Fascia di rispetto stradale
	Fossi di scolo esistente
	Punti di scatto fotografici

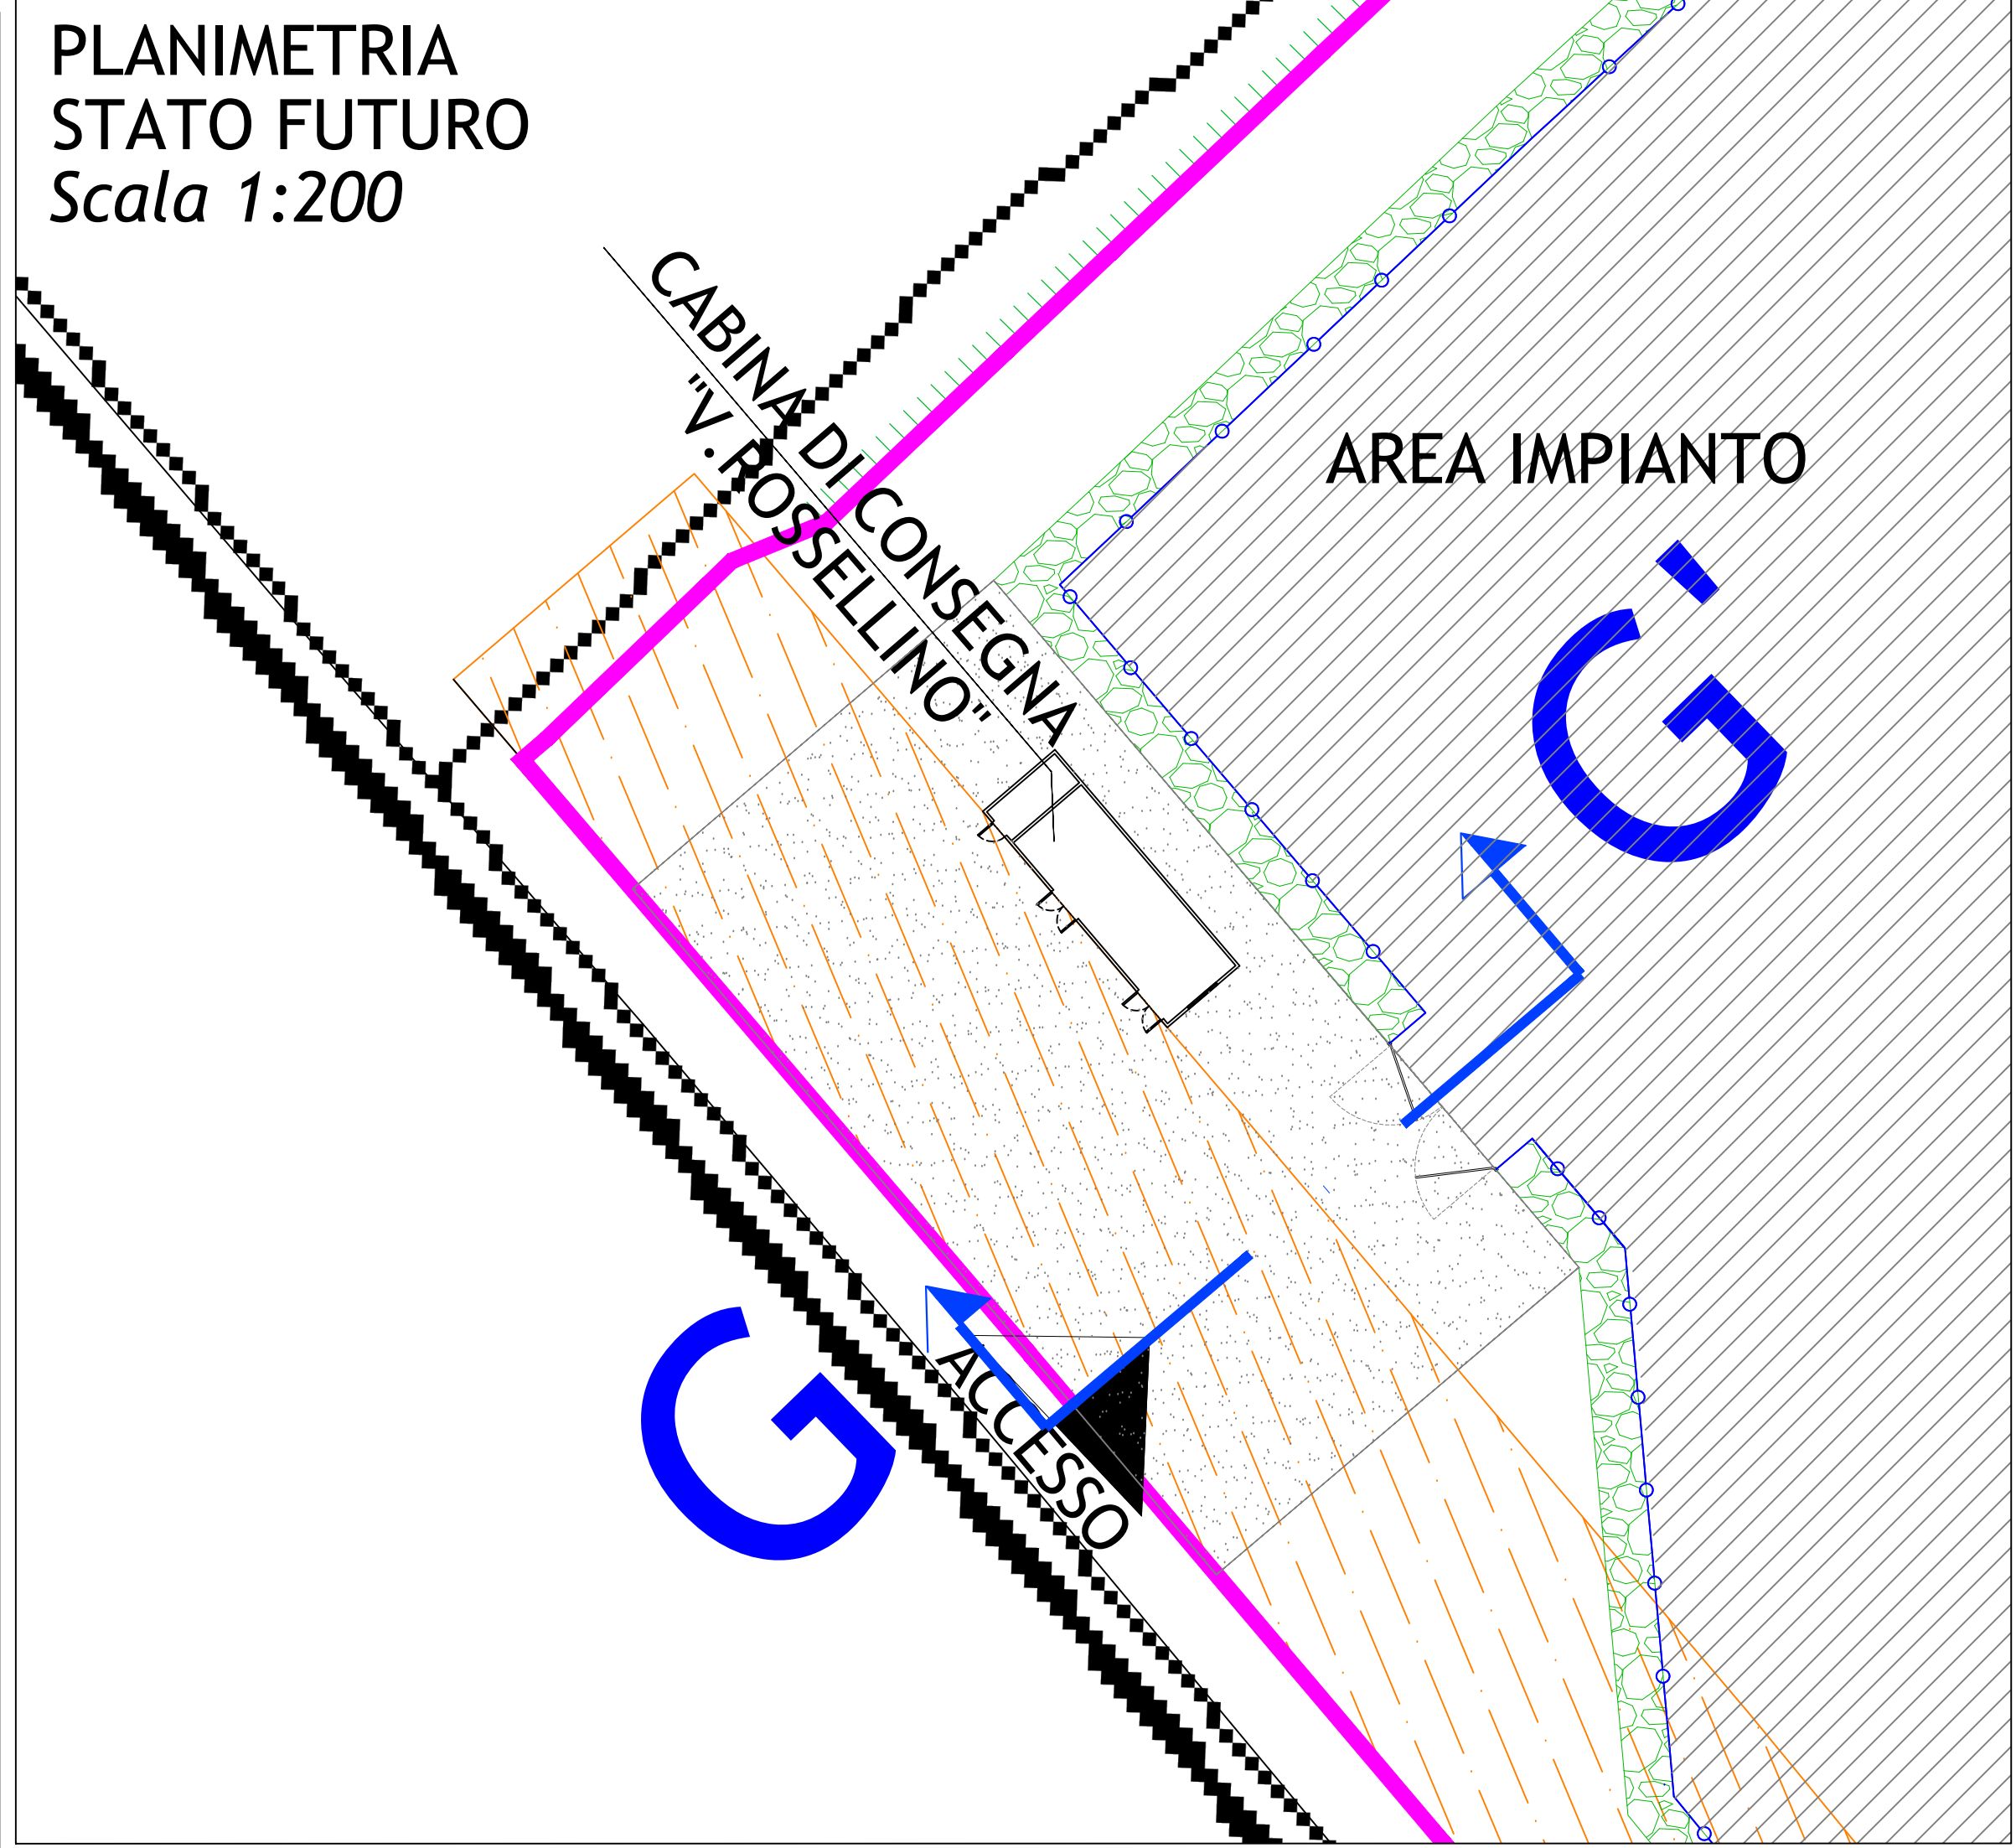

PROFILO G-G'
STATO FUTURO 1:200

ref. Q.T. 0,00 mt

Quote Terreno	20.334	20.280	20.056	19.714	19.671	19.639	19.667
Distanze parziali Terreno	1.445	4.665	7.270	0.912	0.791	7.050	
Distanze progressive Terreno	0.000	1.445	6.110	13.380	14.292	15.083	22.133

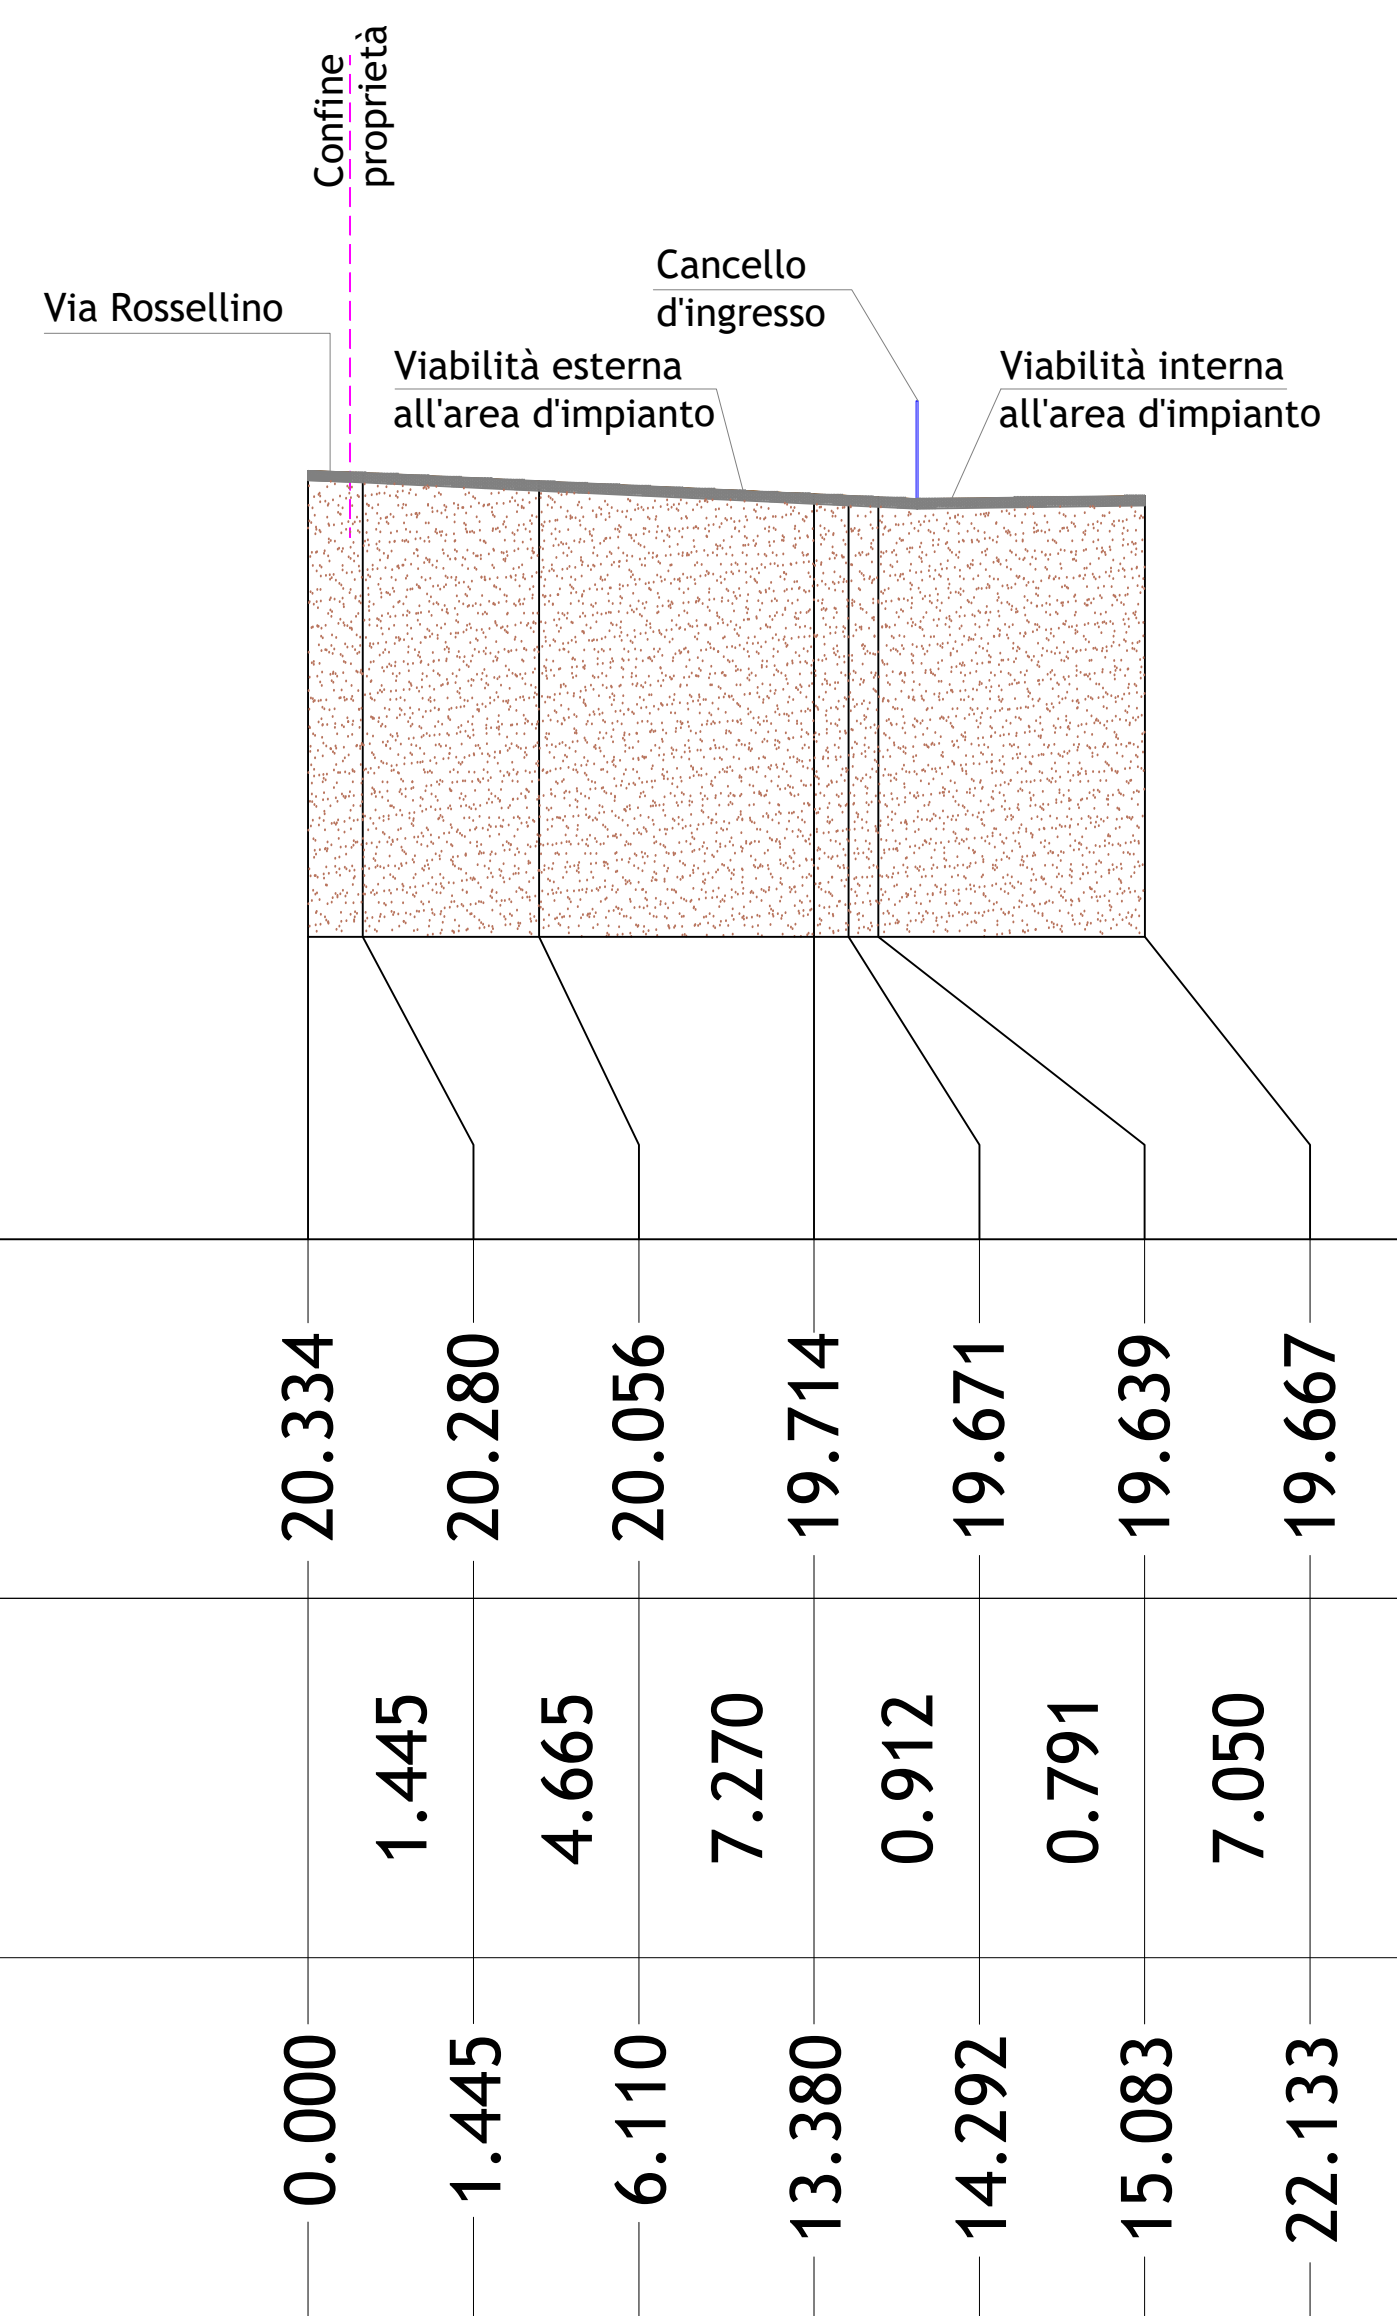

CHIRON ENERGY CHIRON ENERGY SPV 38 S.r.l.
VIA BIGLI N. 2 - MILANO
 CHIRON Energy SPV 38 S.r.l. Via Bigli, 2 20121 Milano C.F. e P.IVA 12974590965
 P.IVA e C.F. 12874590965 REA MI - 2096393

Regione Emilia - Romagna
 Comune di Forlì
 Provincia di Forlì-Cesena

PROGETTO DEFINITIVO

Titolo: Lotto di impianti di produzione di energia elettrica da fonte fotovoltaica
 "Forlì 1"- "Forlì 2"
Via Rossellino, SNC

Oggetto: DETTAGLIO ACCESSO CARRAIO SU VIA ROSSELLINO
Num. Rif. Utiat: - Codifica Elaborato: TAV.A08

Società di Ingegneria: **Solux s.r.l.**
Via del Molino n.28, 60035 Jesi (AN)
 Tel: 0731 203554 - Email: info@soluxengineering.it
 C.F. e P.IVA 02851330429 | Num. REA: AN - 263477
 WWW.SOLUXENGINEERING.IT

Progettista: **Ing. Gabriele Nitrati**
Aut. Min. 12/08/2014 n. 123456789

Incario professionale ricevuto dalla Chiron Energy Asset Management S.r.l., società facente parte del Gruppo Chiron Energy

Cod. File:	Scala:	Formato:	Codice:	Rev.:
325523_PD_TAV.A08_00.00	1:200	-	PD	00

Rev.	Data	Descrizione revisione:	Redatto:	Controllato:	Approvato:
0	03/2025	Prima emissione	Dott. Anita Sema	Dott. Niccolò Mandolini	Ing. Gabriele Nitrati
1	-	-	-	-	-
2	-	-	-	-	-

SOLUX S.r.l. e CHIRON ENERGY SPV 38 S.r.l. si riservano la proprietà del presente elaborato che non può essere né riprodotto né comunicato a terzi senza autorizzazione.