PARTICOLARI COSTRUTTIVI FONDO INVASO ARGINATURA PERIMETRALE - TIPO A

SEZIONE TIPOLOGICA

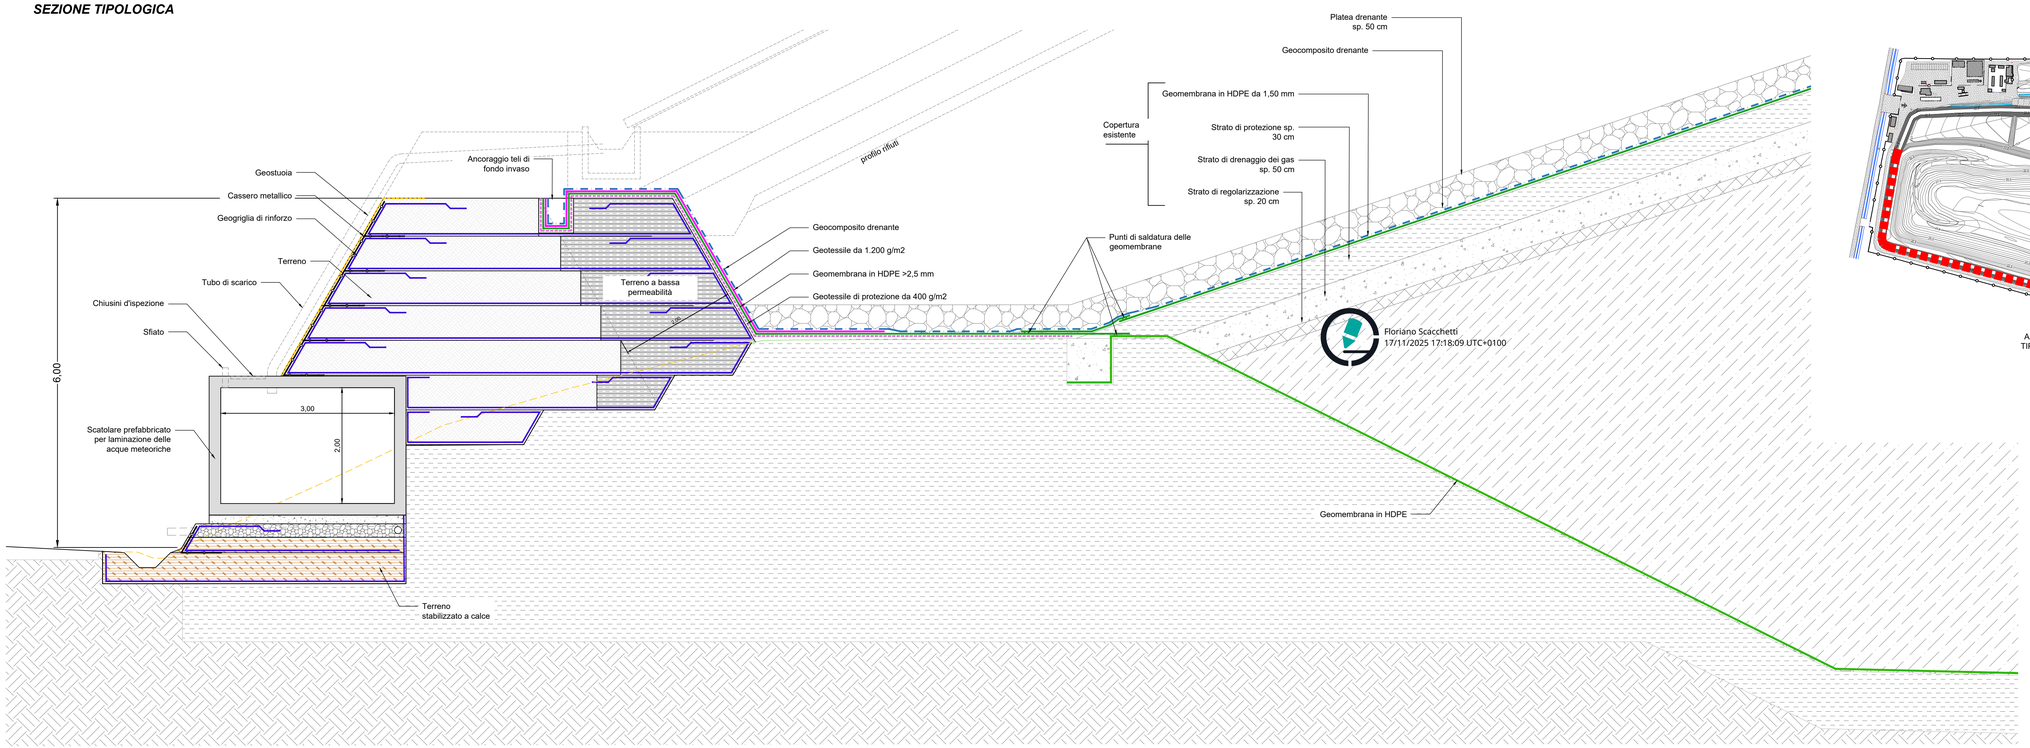

KEYPLAN

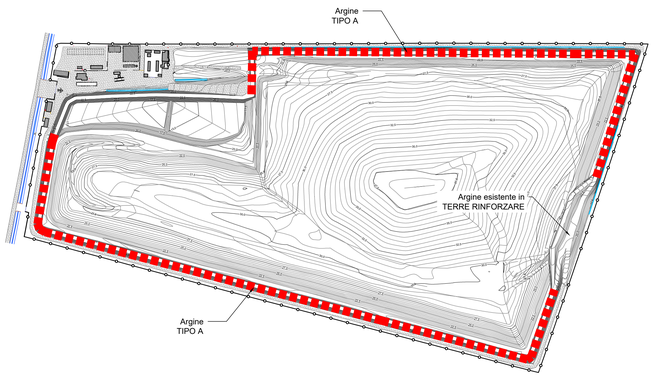

FASI COSTRUTTIVE

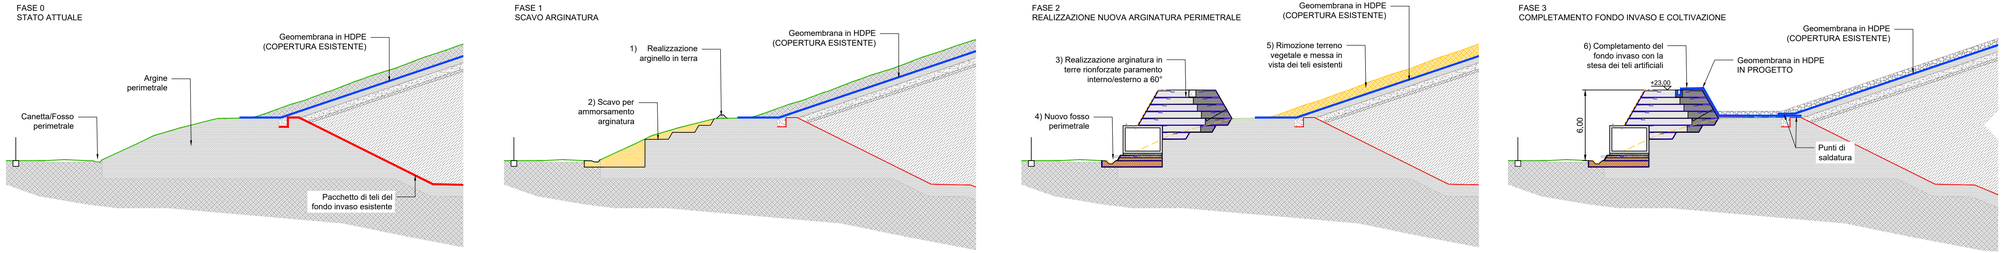

Regione EMILIA ROMAGNA — Provincia di MODENA

Comune di Medolla

DISCARICA PER RIFIUTI NON PERICOLOSI
DI VIA CAMPANA NEL COMUNE DI MEDOLLA (MO)

Continuità di esercizio della discarica esistente sita nel Comune di Medolla

ISTANZA DI RILASCIO DEL P.A.U.R.
(Provvedimento Autorizzatorio Unico Regionale)

COMMITTENTE:
AIMAG
Via Maestri del Lavoro - 41037 Mirandola (MO)
Tel. 0535 28111 - Fax 0535 1872005
C.F. e P.I.00664670361 - E mail: info@aimag.it
DIRETTORE IMPIANTI AMBIENTE
P.I. Floriano Scacchetti

ELABORAZIONE:
STUDIO T.En. ENGINEERING
Via A. Einstein, 11 - 42122 Reggio Emilia
Tel: 0522-337096 - Fax: 0522-337592
E-mail: info@studioten.it
Dott. Ing. Stefano Teneggi

Data: *Ottobre 2025*
Scala: *1:40*
Rif.

EMISSIONE: DATA:

SOSTITUISCE IL

SOSTITUITO DA

Titolo tavola

ELABORATO GRAFICO ARGINI TIPO A
- Allegato A del DGR 1373/2011 -

Descrizione

Tav n°
S.2