





## PIANTA LAYOUT AREA TRATTAMENTO PERCOLATO - Scala 1:100

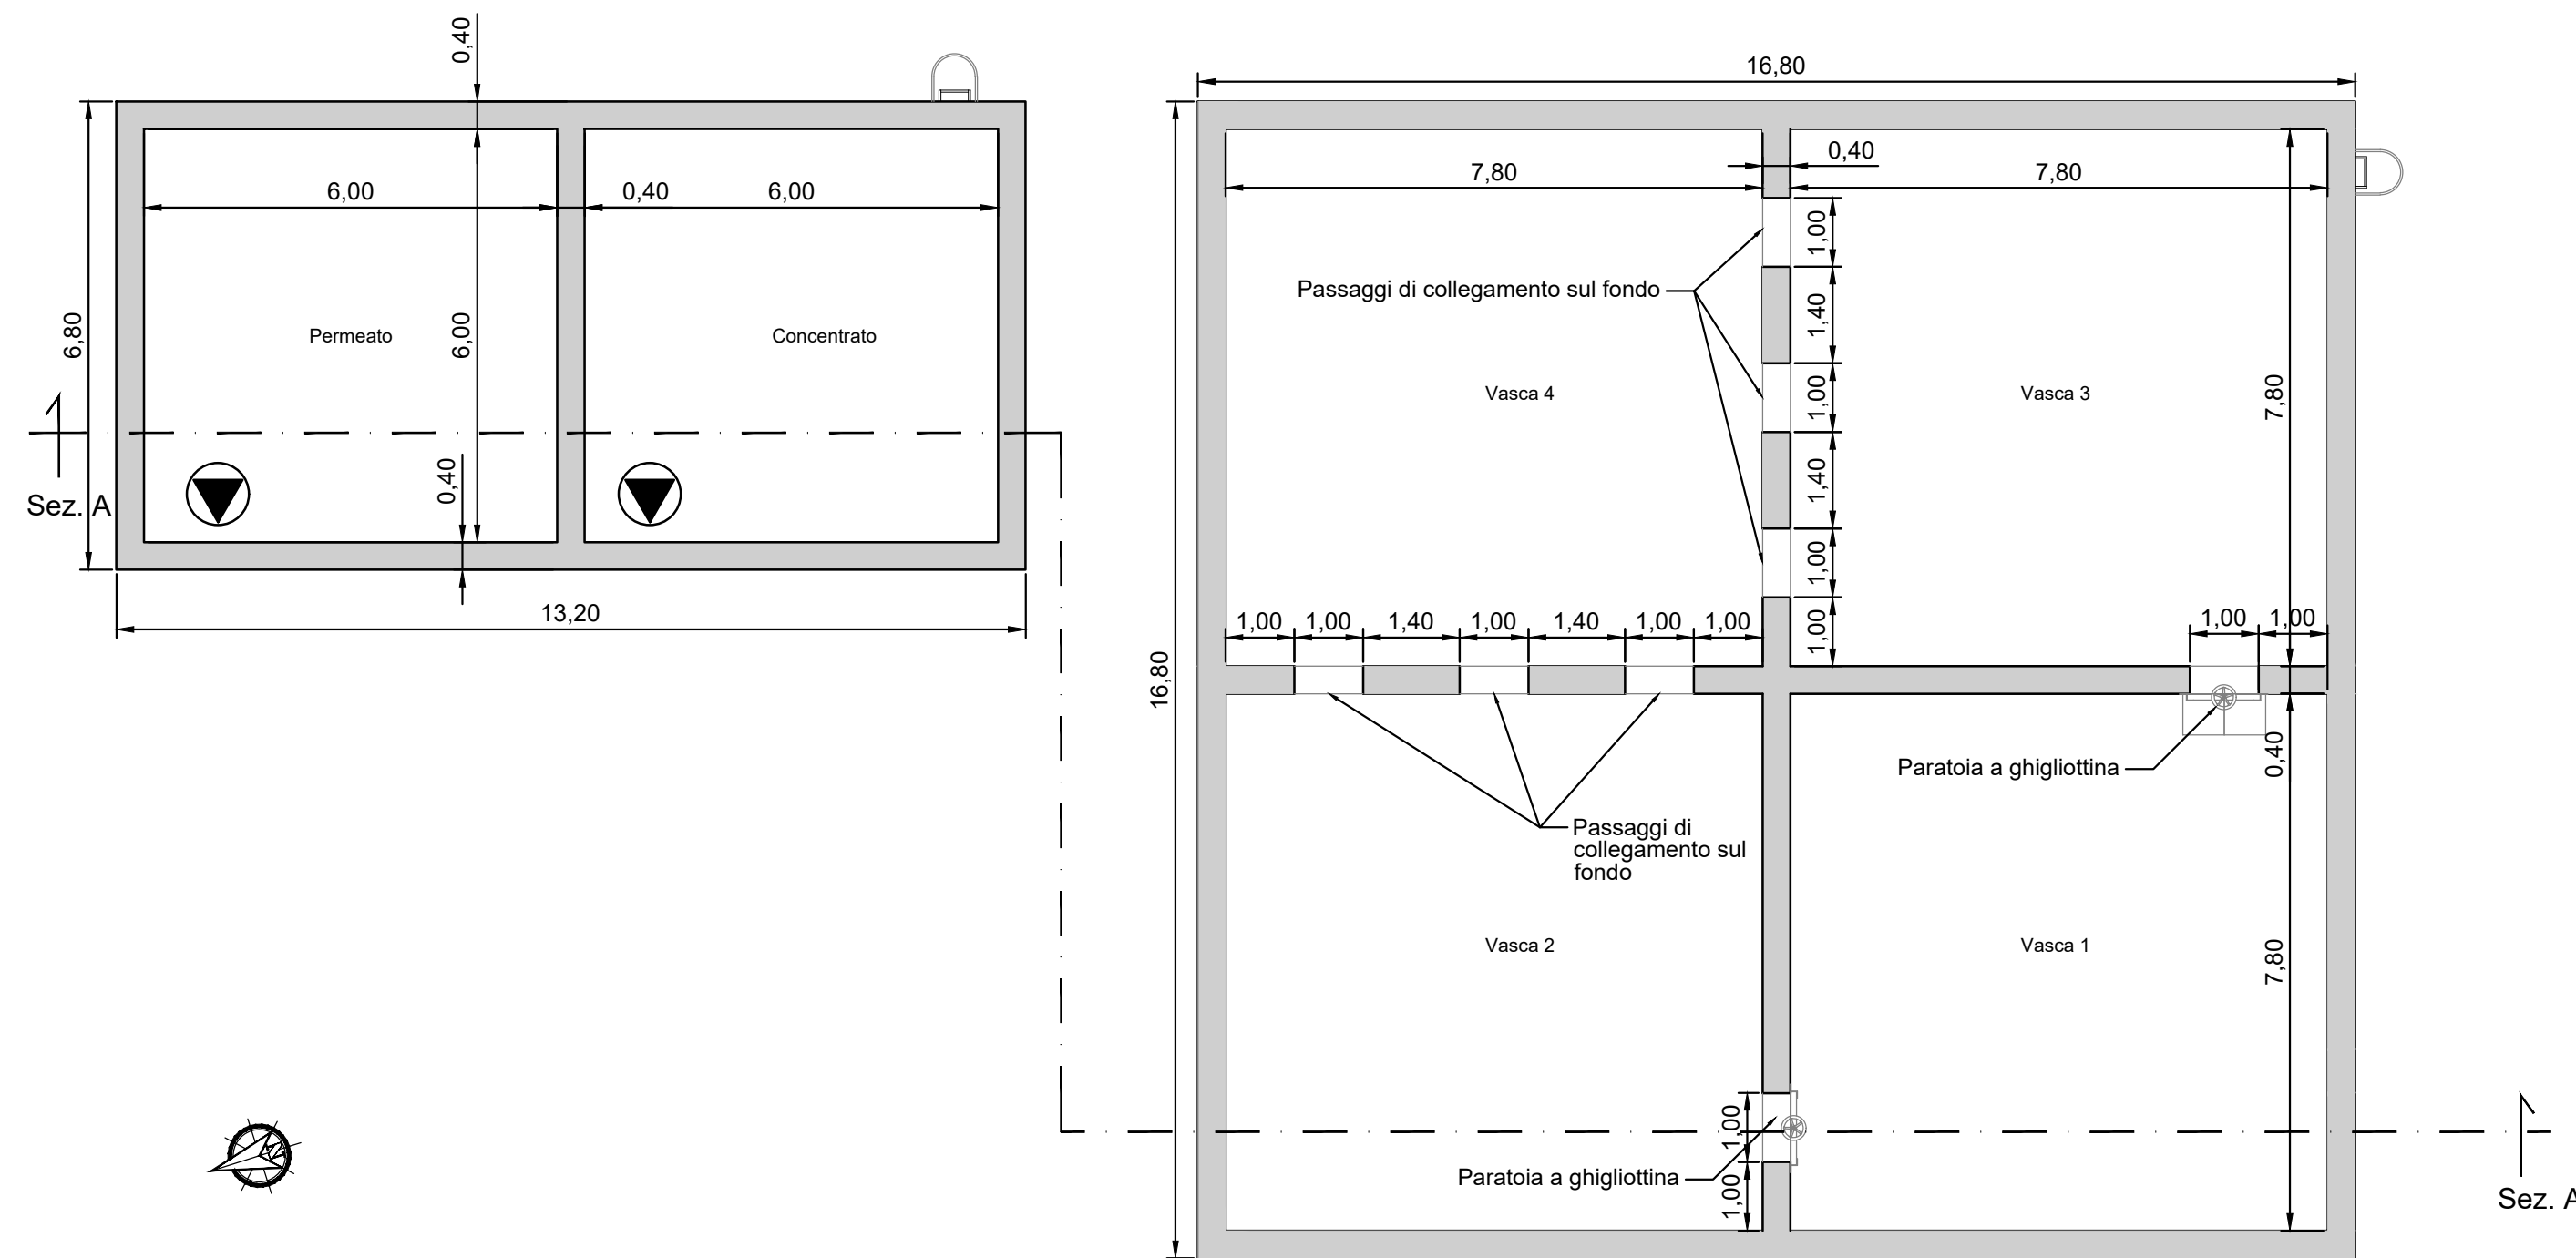

## VASCHE FUORI TERRA - SCALA 1:100

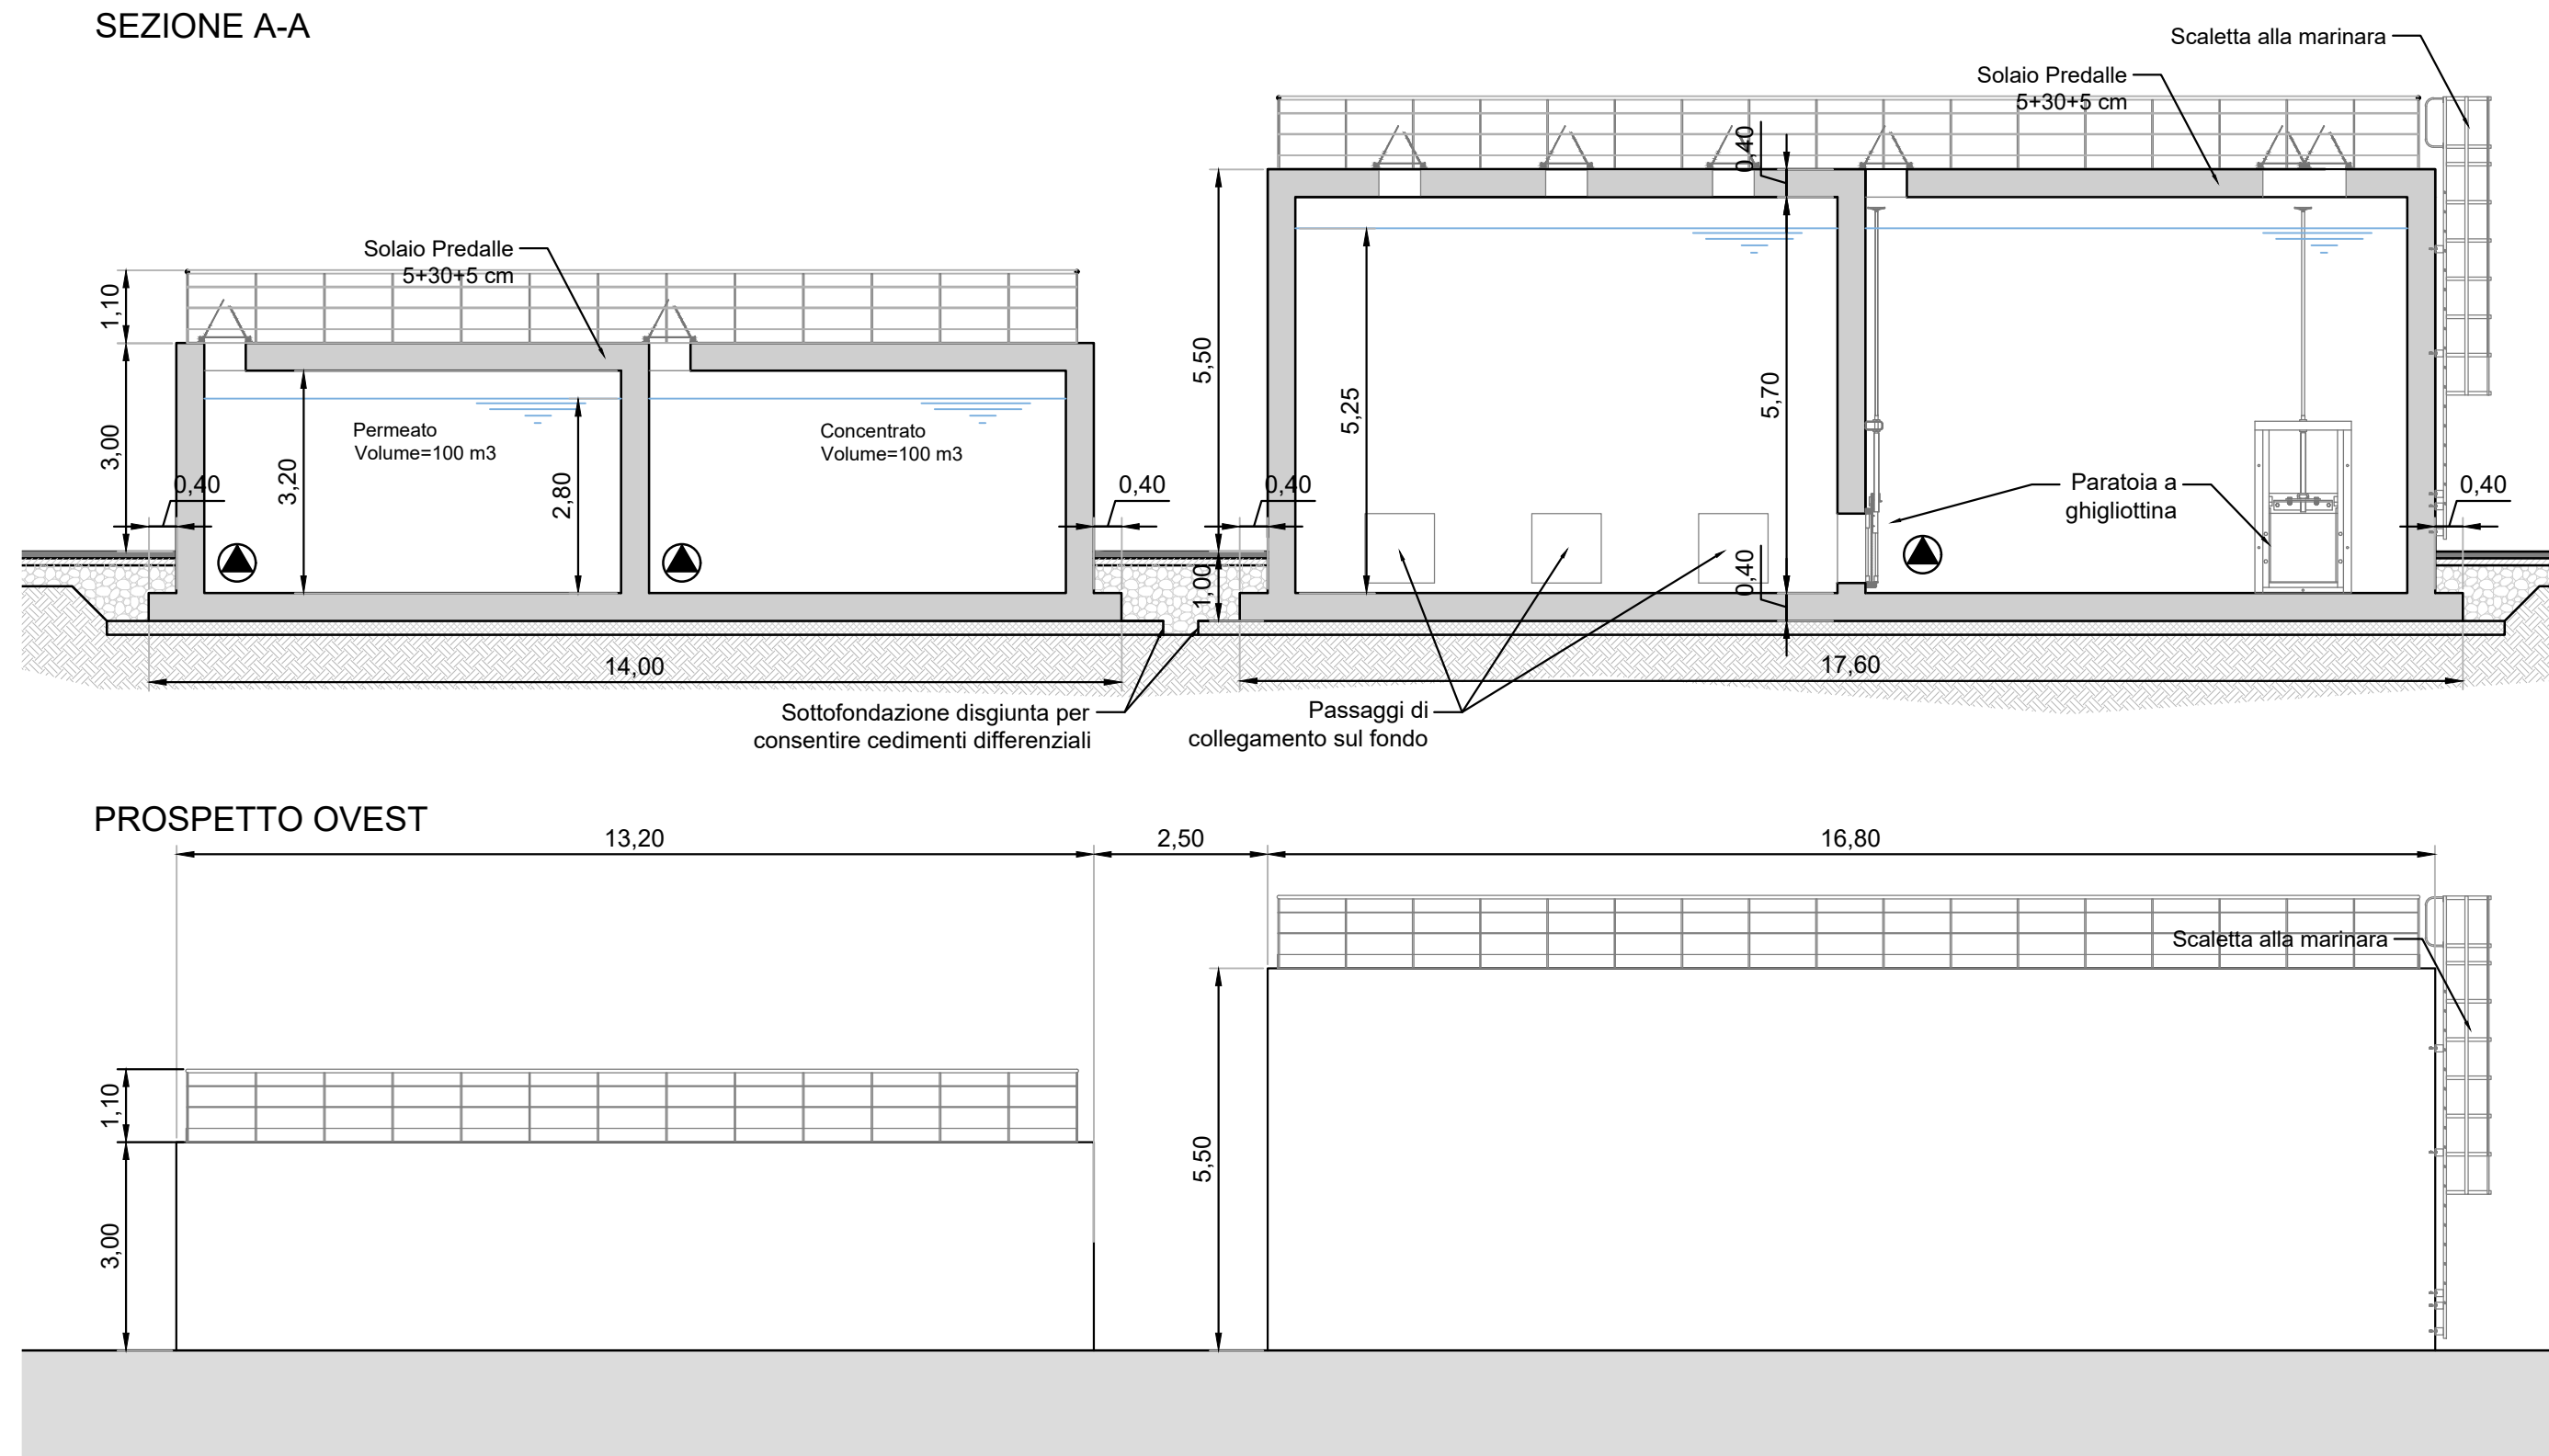

## PLANIMETRIA PIAZZALE SERVIZI - Scala 1:500

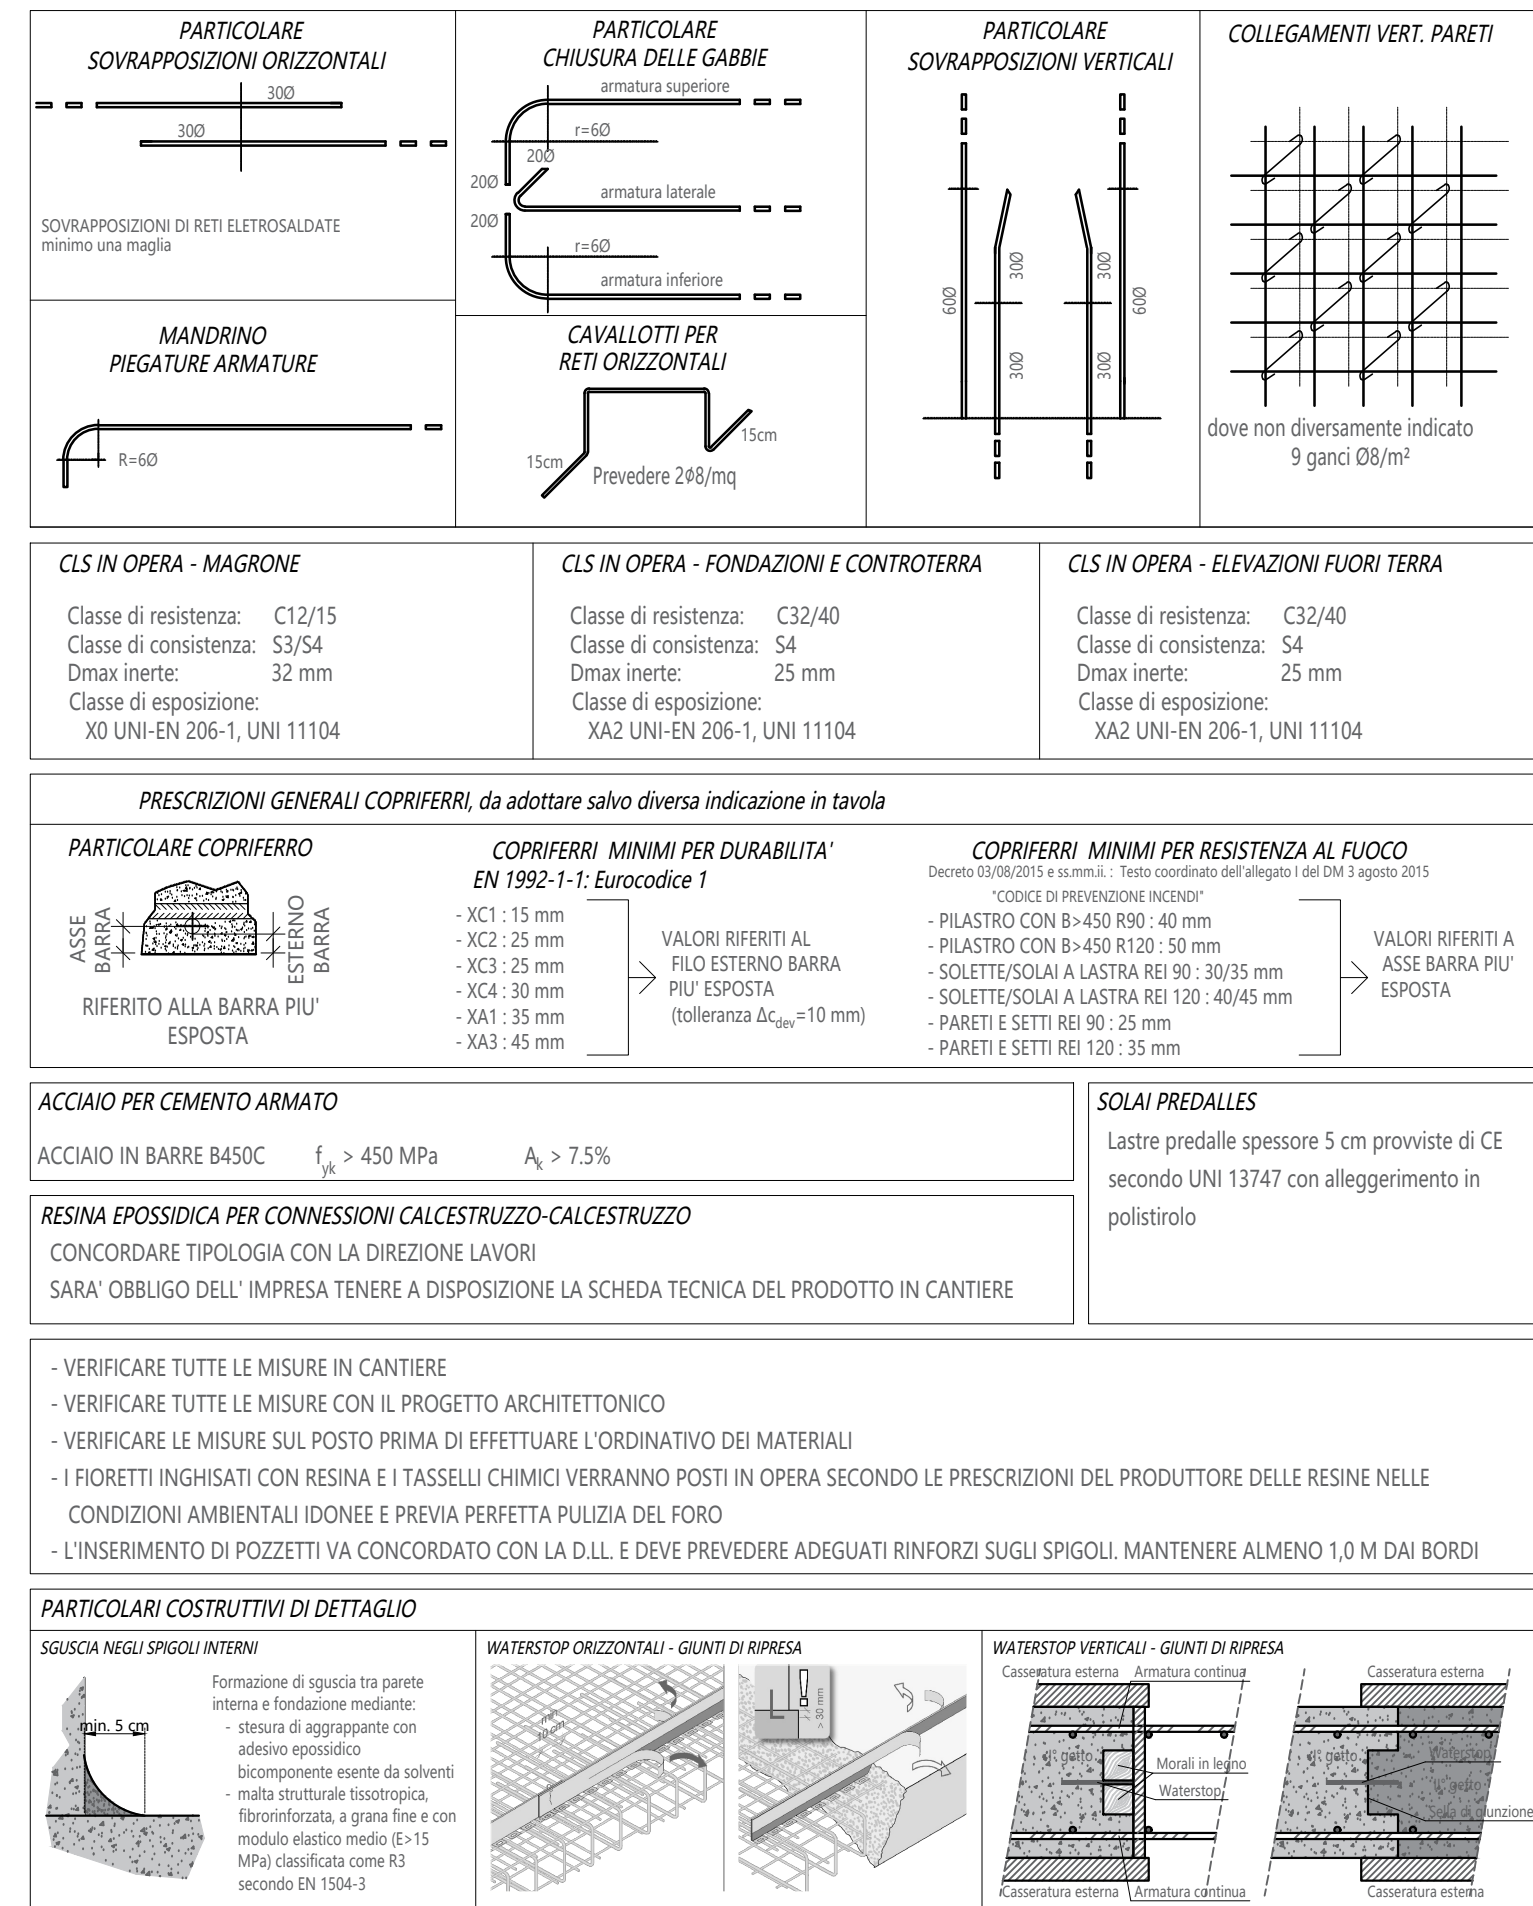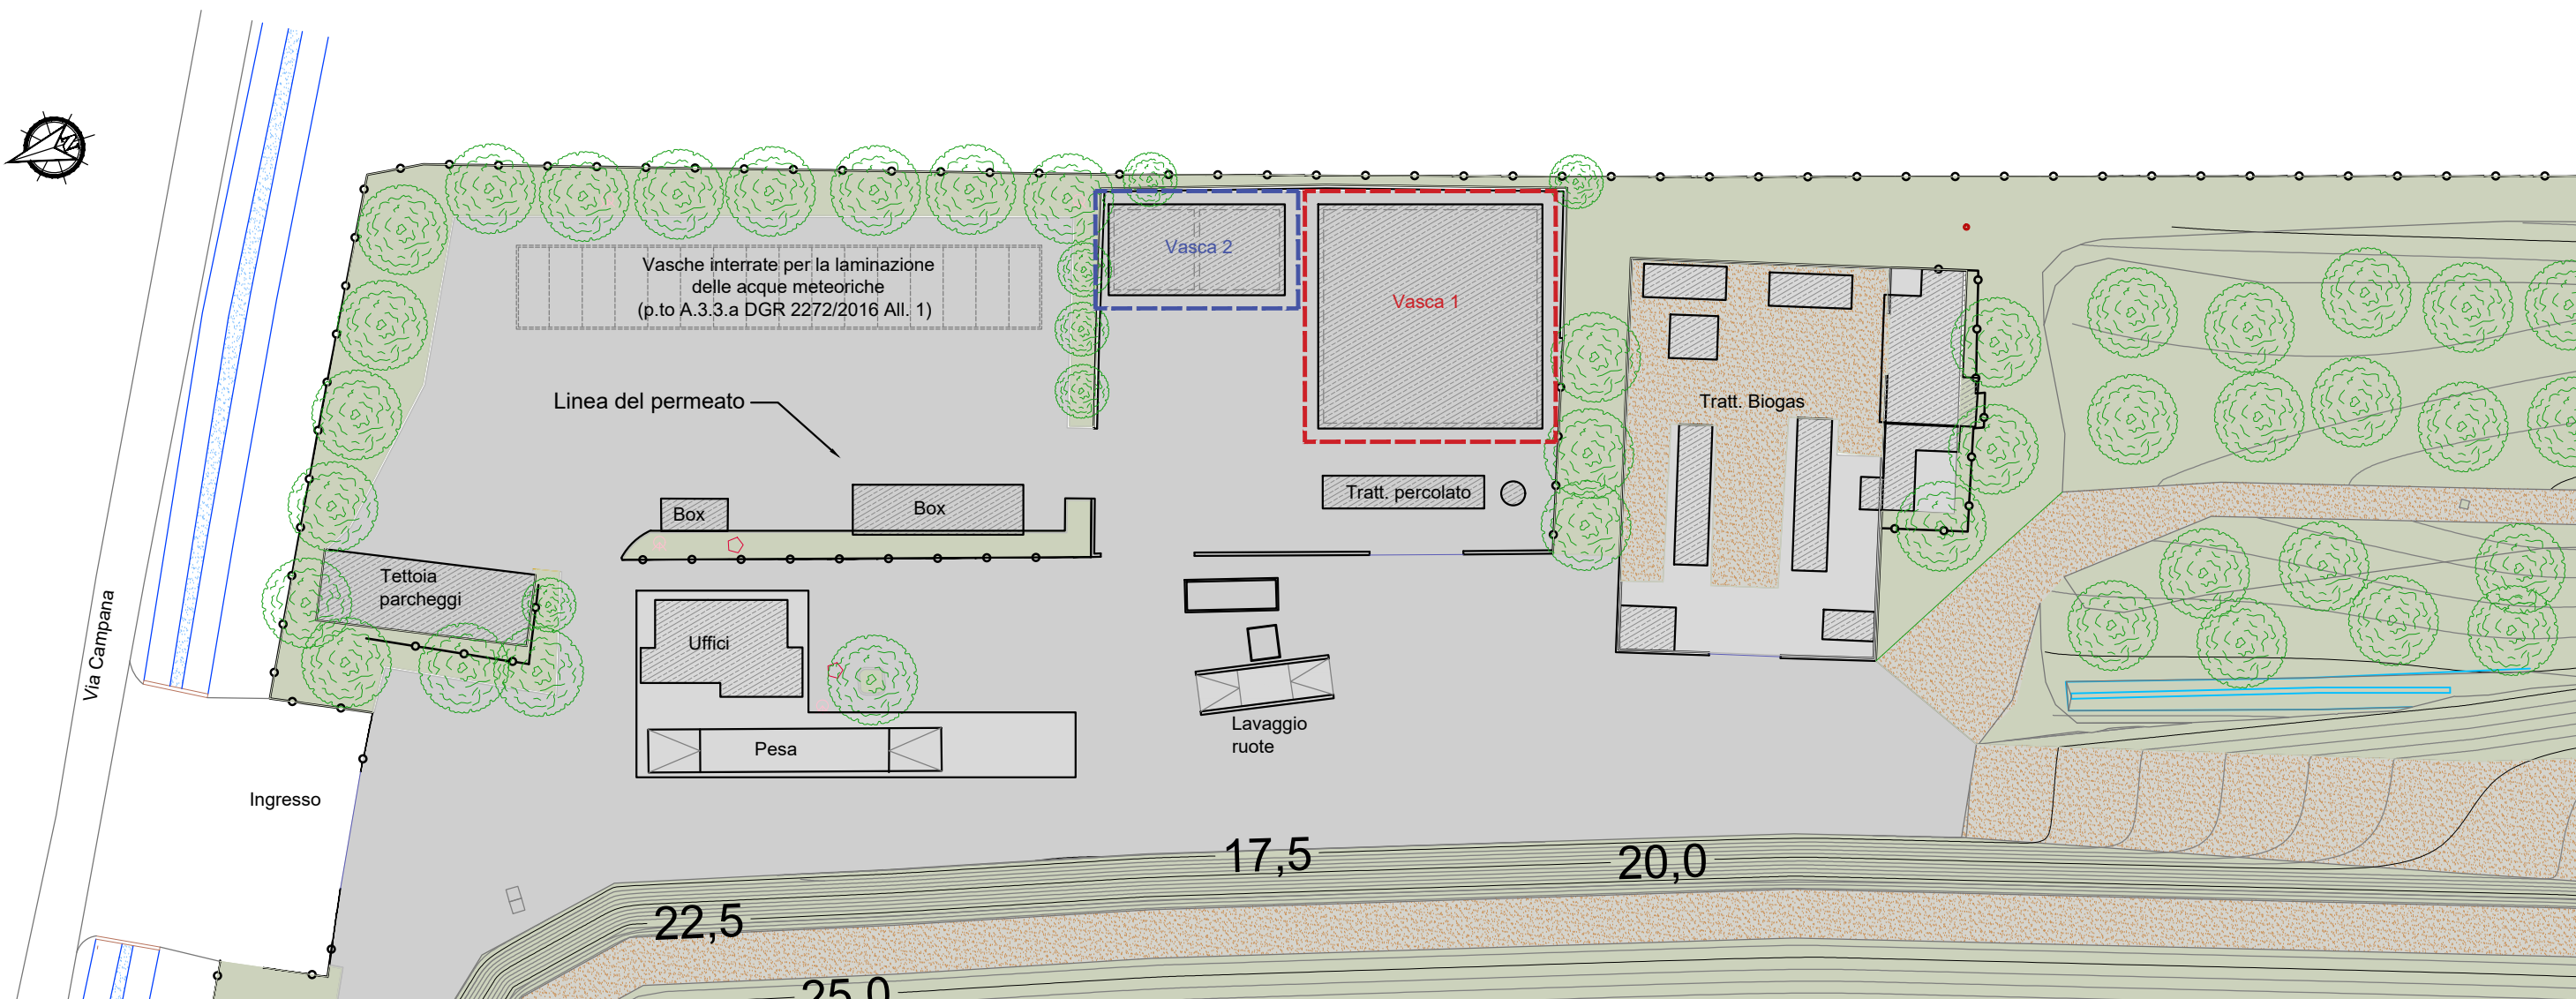

Regione EMILIA ROMAGNA Provincia di MODENA

Comune di Medolla

DISCARICA PER RIFIUTI NON PERICOLOSI  
DI VIA CAMPANA NEL COMUNE DI MEDOLLA (MO)Continuità di esercizio della discarica esistente  
sita nel Comune di MedollaISTANZA DI RILASCIO DEL P.A.U.R.  
(Provvedimento Autorizzatorio Unico Regionale)

COMMITTENTE:

Via Maestri del Lavoro - 41037 Mirandola (MO)  
Tel. 0535 28111 - Fax 0535 1872005  
C.F. e P.I. 00664670361 - E mail: info@aimag.it

ELABORAZIONE:

Via A. Einstein, 11 - 42122 Reggio Emilia  
Tel: 0522-337096 ; Fax: 0522-337592  
E-mail: info@studioten.it

DIRETTORE IMPIANTI AMBIENTE

P.I. Fioriano Scacchetti

Dott. Ing. Stefano Teneggi

Data: Ottobre 2025

Scala: 1:100

Rif.

ELABORATO GRAFICO VASCHE 1 E 2  
- Allegato A del DGR 1373/2011 -

EMISSIONE: DATA:

Descrizione

SOSTITUISCE IL

SOSTITUITO DA

Tav n°

S.6