


C.T.R.
Scala 1:5.000



Ortofoto
Scala 1:10.000

Legenda:

- Perimetro dell'impianto tecnologico
- Perimetro nuova struttura arginale in progetto
- Perimetro area d'intervento conferimento rifiuti

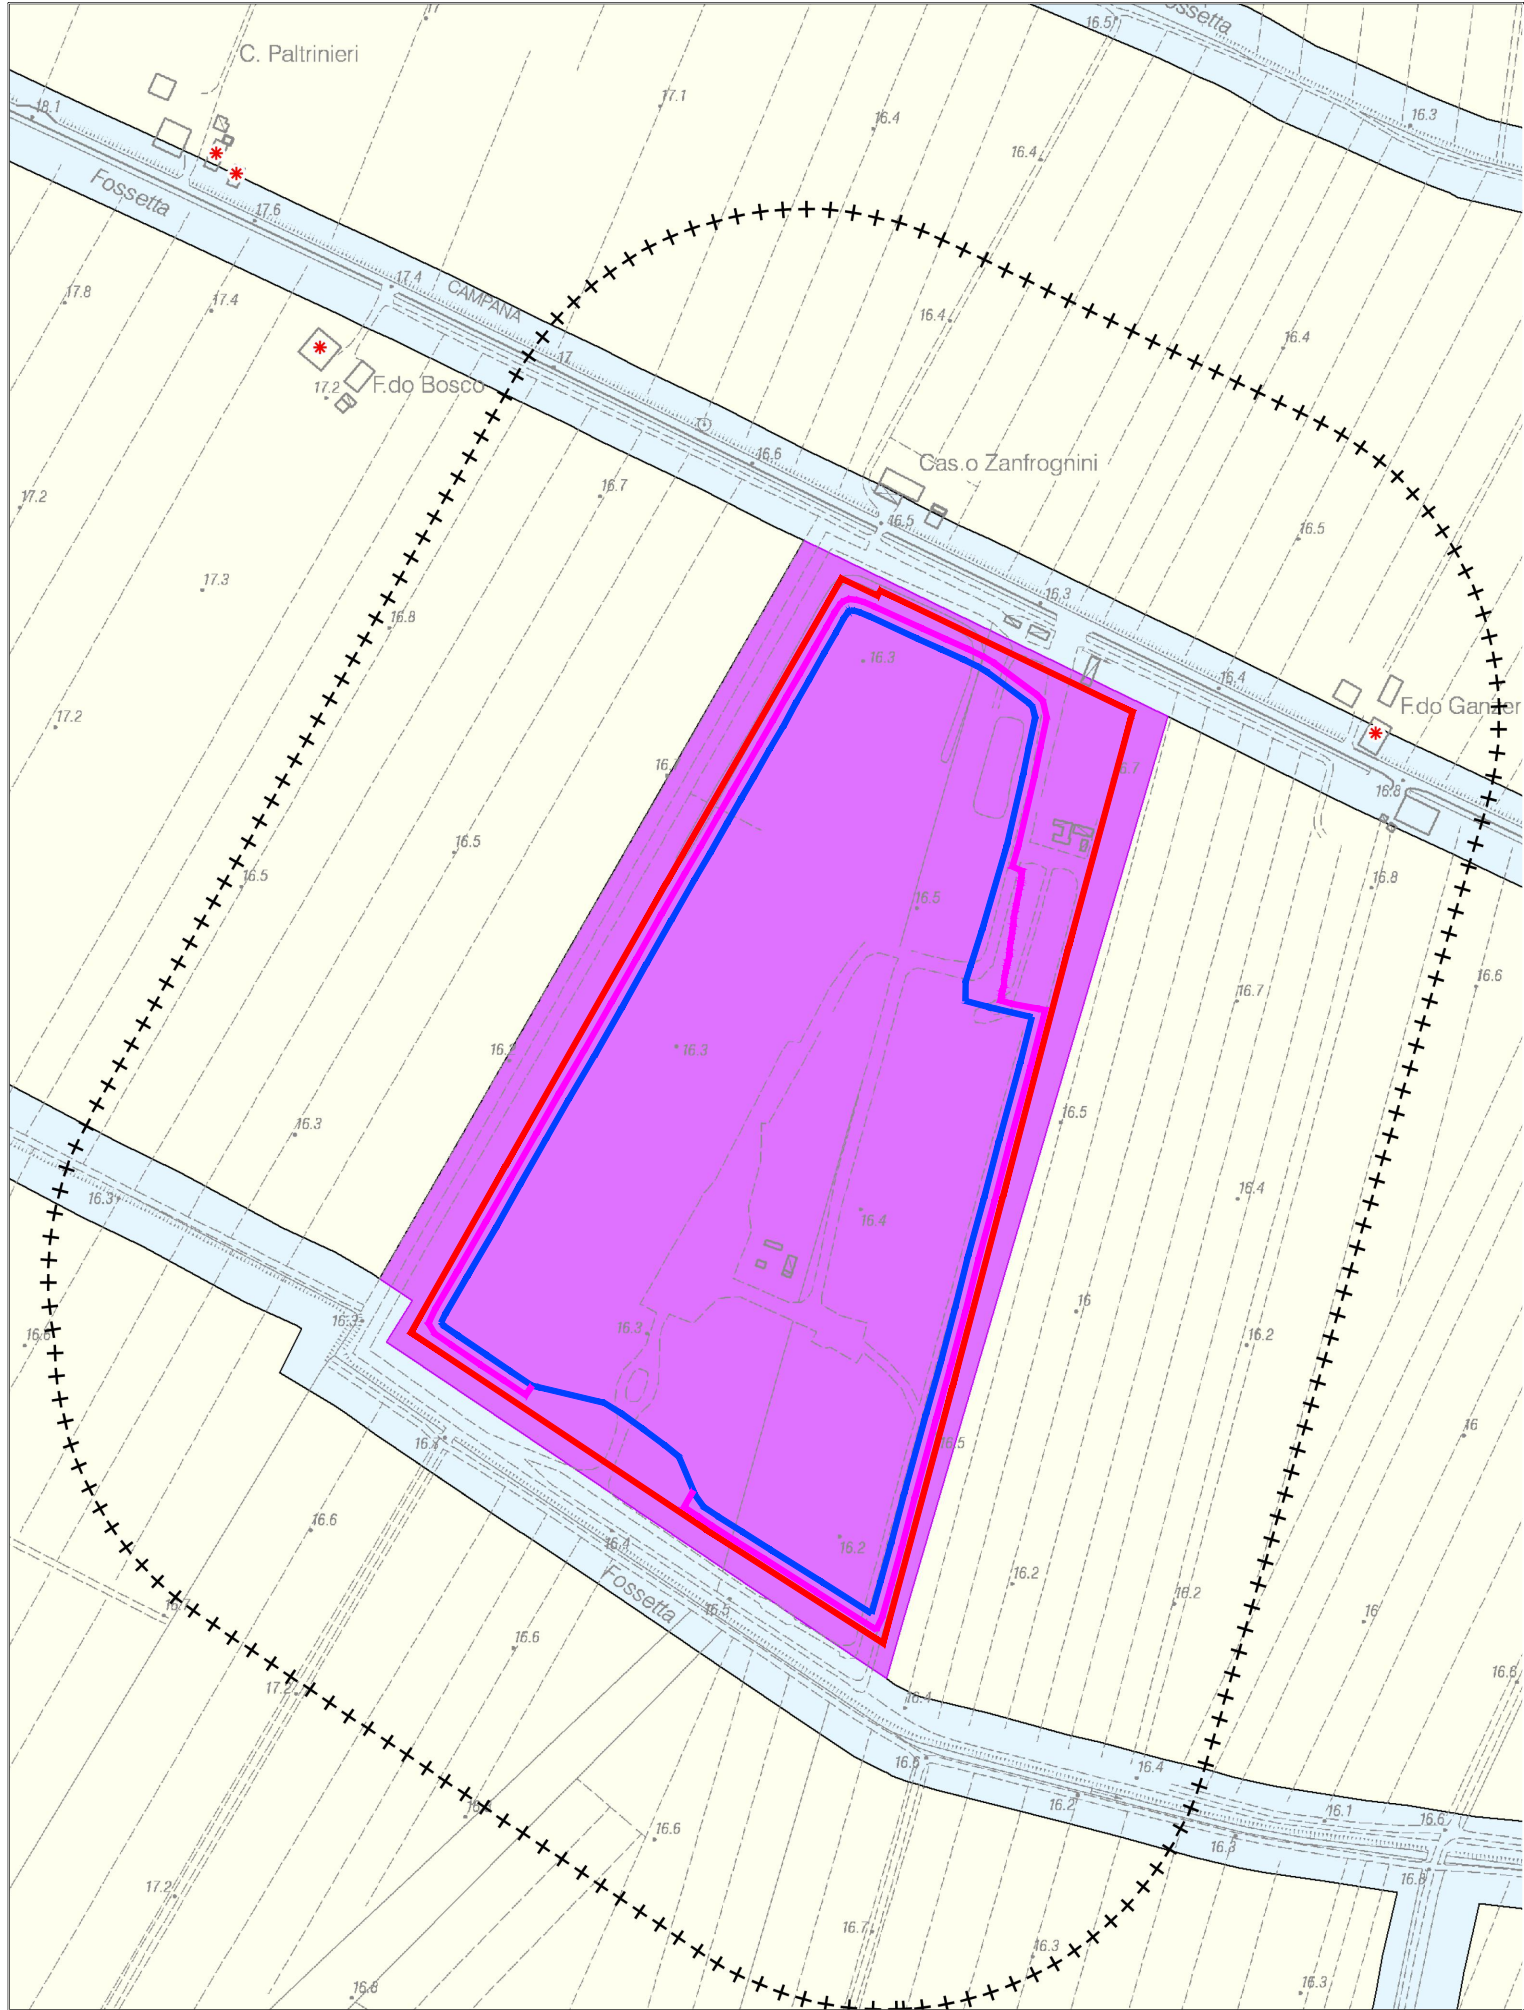

P.S.C. Piano Strutturale Comunale di Medolla
Tav. PSC 1.2 - Individuazione degli Ambiti
Scala 1:5.000

- Legenda**
- Ambiti PSC**
- AC Ambito della città consolidata (Artt. 36/37/41/42)
 - AC1 Sub-ambito urbano consolidato per la predisposizione di un'offerta pubblica di aree per le delocalizzazioni post-sisma (Artt. 39/39bis)
 - AC2 Sub-ambito urbano consolidato: aree a volumetria limitata (Artt. 39/39ter)
 - VP Verde privato di rilievo ambientale (Art. 12, comma 4)
 - ARX Sub-ambito di riqualificazione di Via Roma (Art. 43)
 - AR Ambiti residenziali da riqualificare (Artt. 45/46/47/48)
 - AN Ambiti residenziali di nuovo insediamento (Artt. 49/50)
 - APC.(c) Ambiti produttivi esistenti consolidati (Artt. 51/52)
 - APC.c Sub-ambito produttivo per la rifunionalizzazione di un'area dismessa con nuova destinazione commerciale-terziaria (Art. 52)
 - APC.(ni) Ambiti produttivi di nuovo insediamento (Artt. 51/54)
 - APC.(c) Ambiti terziari consolidati (Art. 51)
 - AVA Area di valore naturale e ambientale (Artt. 10/56/57)
 - ARE Area di Riequilibrio Ecologico (Art. 10bis)
 - AVP Ambiti agricoli di alto valore produttivo (Artt. 56/59)
 - ARP Ambiti agricoli di rilievo paesistico (Artt. 56/58)
 - AAP Ambiti agricoli periurbani (Artt. 56/60)
 - ASSC Ambiti specializzati per servizi esistenti consolidati (Art. 55)
 - ASSNI Ambiti specializzati per servizi di nuovo insediamento (Art. 55)
 - Destinate ad attrezzature socio - culturali (Art.55, comma 3bis)
 - Destinate ad attrezzature sportive (Art.55, comma 4bis)
 - Ambito del depuratore e della discarica comunale (Artt.24/25)
 - Comparti oggetto di accordo di pianificazione ex art.18 L.R. 20/2000 (Elaborato 1.9)
 - Piani particolareggiati vigenti (Artt. 38/44/53)
 - Attività produttive esistenti nel territorio rurale (Art. 61)
 - Corridoi di fattibilità della nuova viabilità (Art. 17)
 - Fasce di rispetto dei cimiteri, del depuratore e della discarica (Artt. 16/19/20/24)
 - Edifici di interesse storico-architettonico (Artt. 32/33/34)
 - Edifici e complessi di valore storico architettonico, culturale e testimoniale crollati, demoliti o da demolire a seguito del sisma del maggio 2012, di cui operare la ricostruzione con ricomposizione morfotopologica (Art.34bis)
 - Modalità attuative specifiche in accoglimento di singole osservazioni al PSC controdedotto
 - Aree ad intervento diretto convenzionato (Art.50)
 - TU Territorio urbanizzato
 - TUZ Territorio urbanizzabile
 - Confini comunali



Mappa Catastale - Foglio n. 25
Scala 1:5.000

Regione EMILIA ROMAGNA		Provincia di MODENA	
Comune di Medolla			
DISCARICA PER RIFIUTI NON PERICOLOSI DI VIA CAMPANA NEL COMUNE DI MEDOLLA (MO)			
Continuità di esercizio della discarica esistente sita nel Comune di Medolla			
ISTANZA DI RILASCIO DEL P.A.U.R. (Provvedimento Autorizzatorio Unico Regionale)			
COMMITTENTE: Via Maestri del Lavoro - 41037 Mirandola (MO) Tel. 0535 281111 - Fax 0535 1872005 C.F. e P.I.00664670361 - E mail: info@aimag.it		ELABORAZIONE: Via A. Einstein, 11 - 42122 Reggio Emilia Tel. 0522-337006 - Fax: 0522-337592 E-mail: info@studioten.it	
DIRETTORE IMPIANTI AMBIENTE P.I. Floriano Scacchetti		Dott. Ing. Stefano Teneggi	
Data: Ottobre 2025	Titolo tavola		
Scala: varie			
Rif.			
INQUADRAMENTO GENERALE			Tav n° 1
EMISSIONE:	DATA:		
SOSTITUISCE IL		Descrizione	
SOSTITUITO DA			