



COPERTURA FINALE NEI TRATTI IN SCARPATA


ARGINE TIPO A

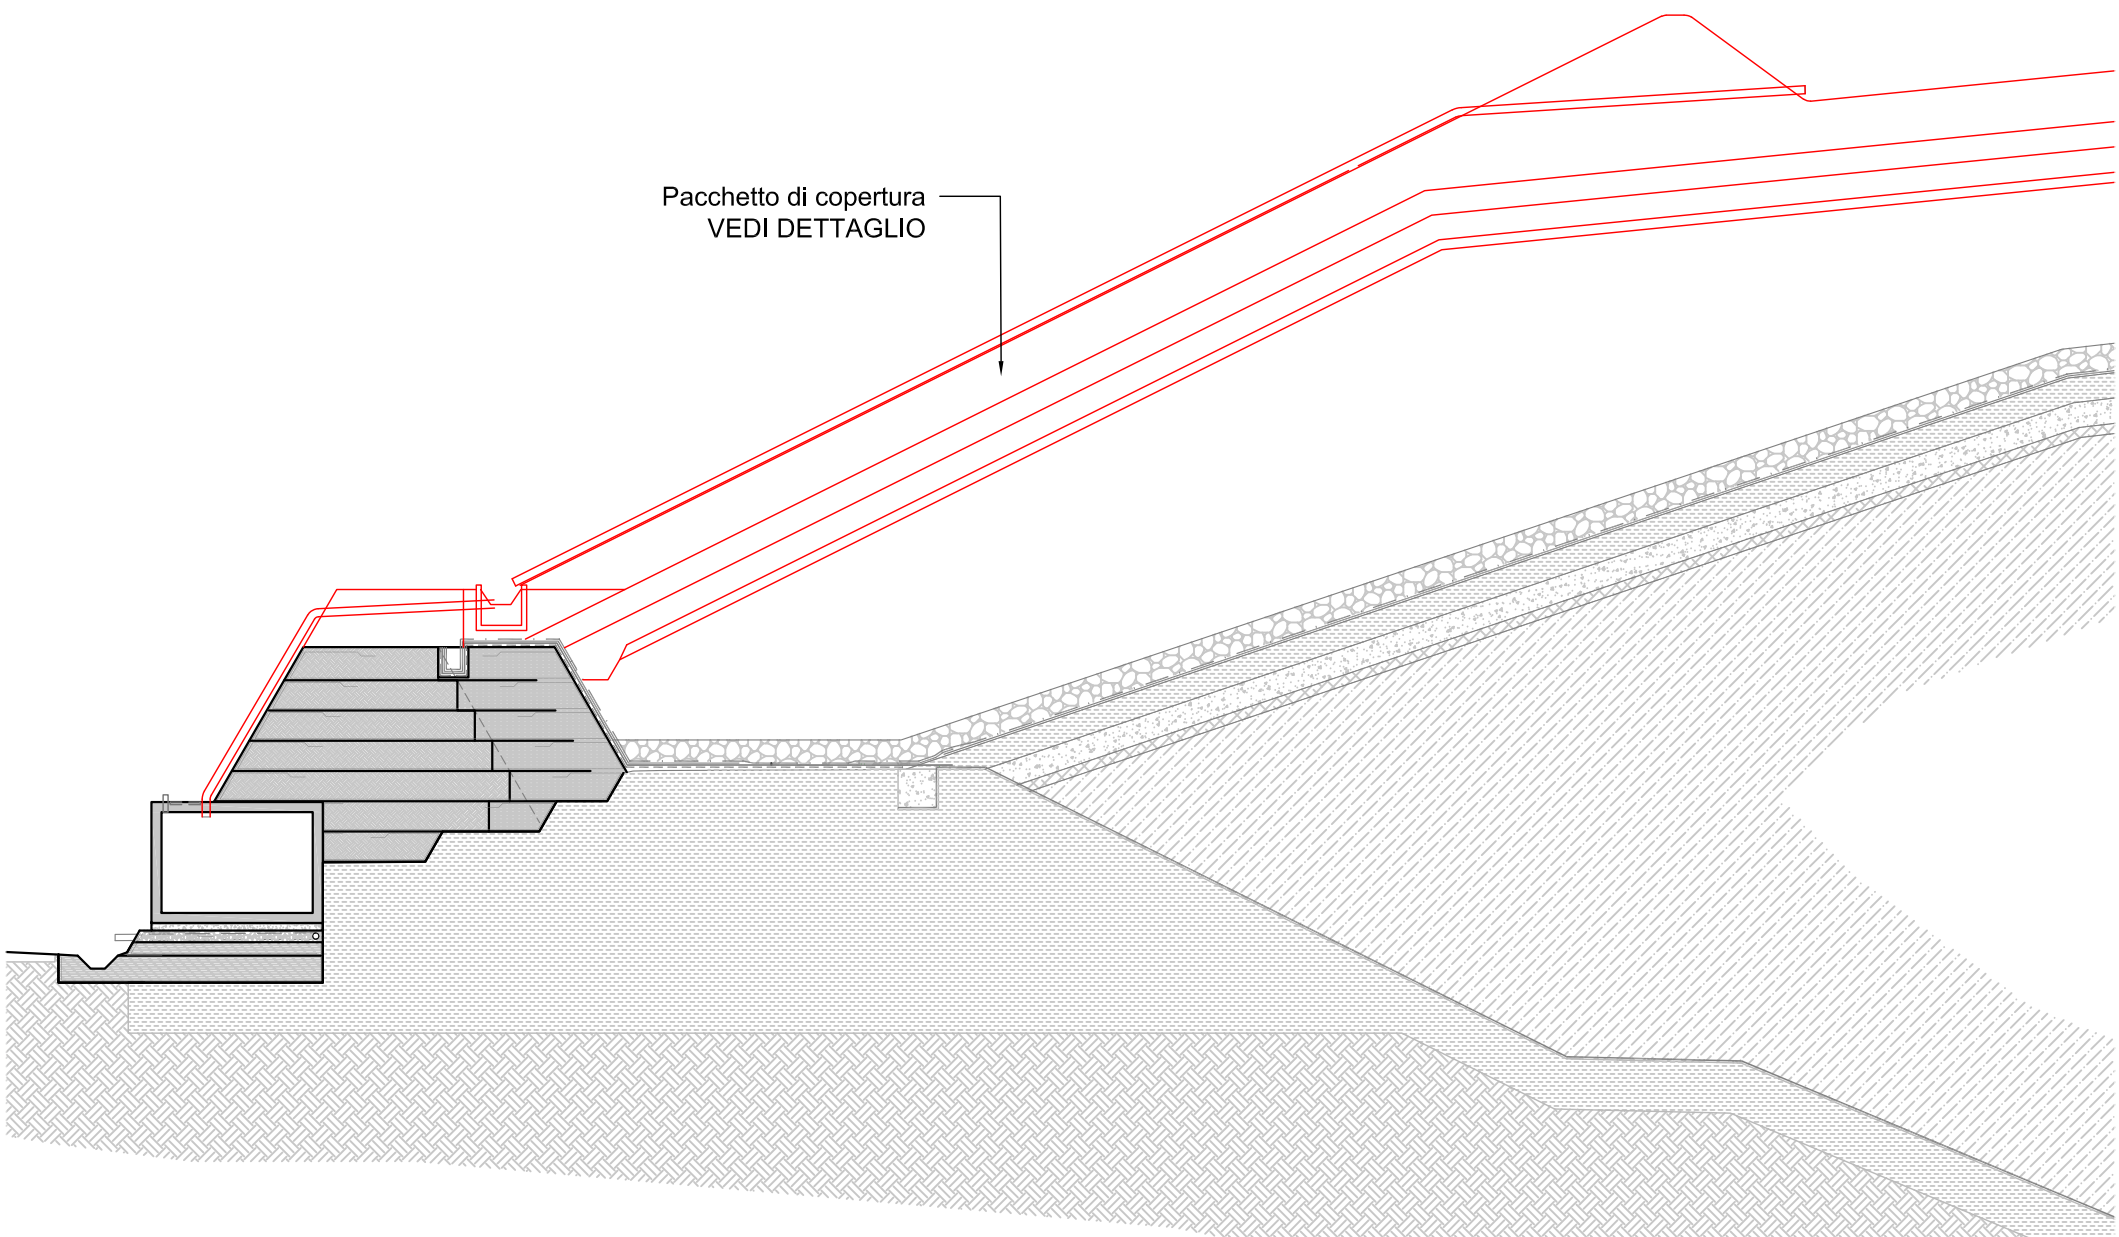


ARGINE TIPO B

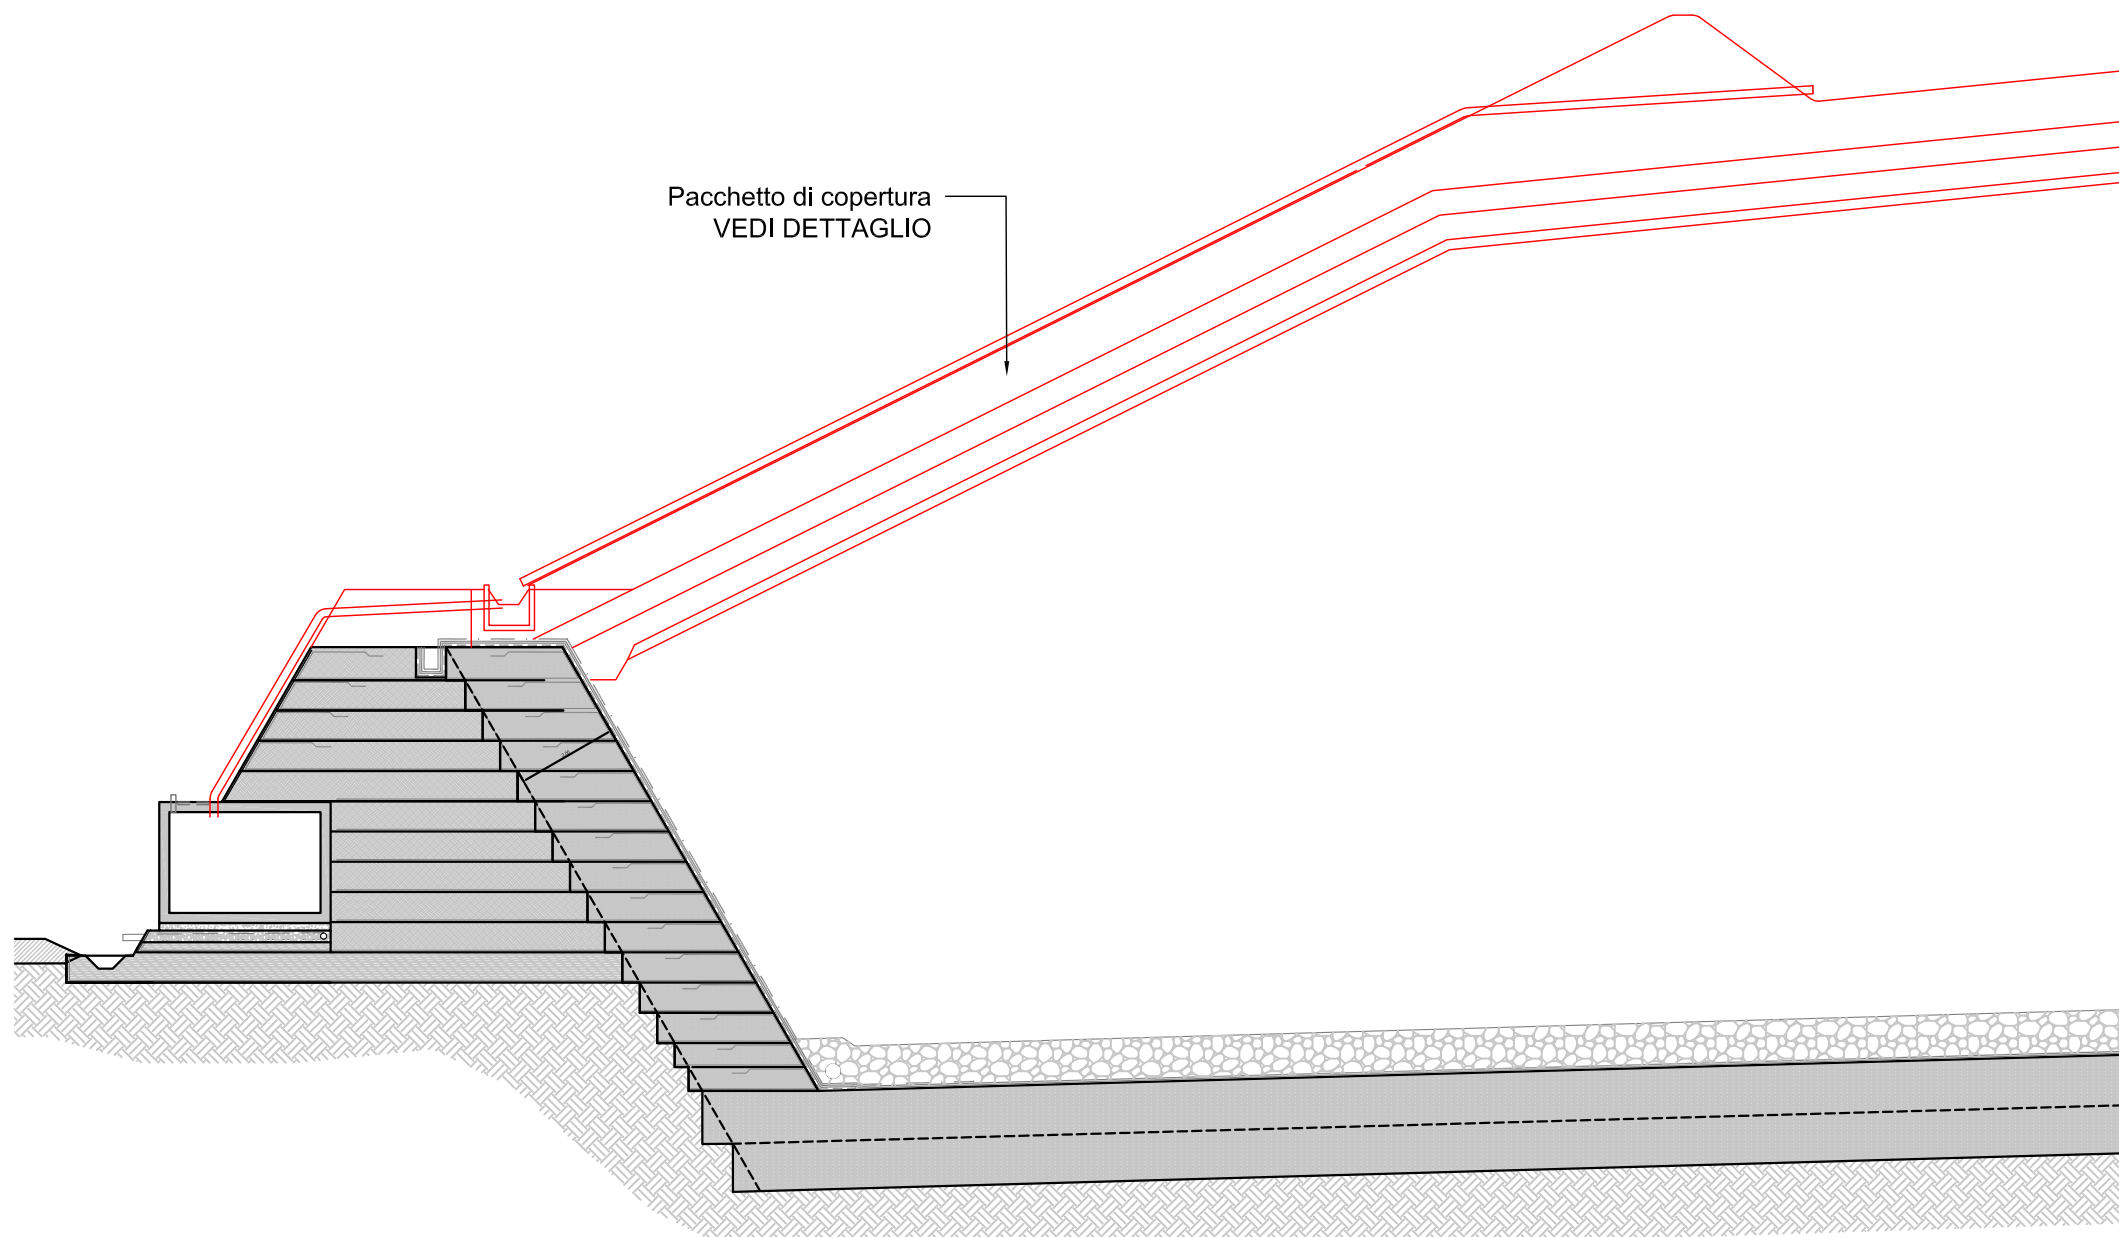

DETTAGLIO TIPOLOGICO

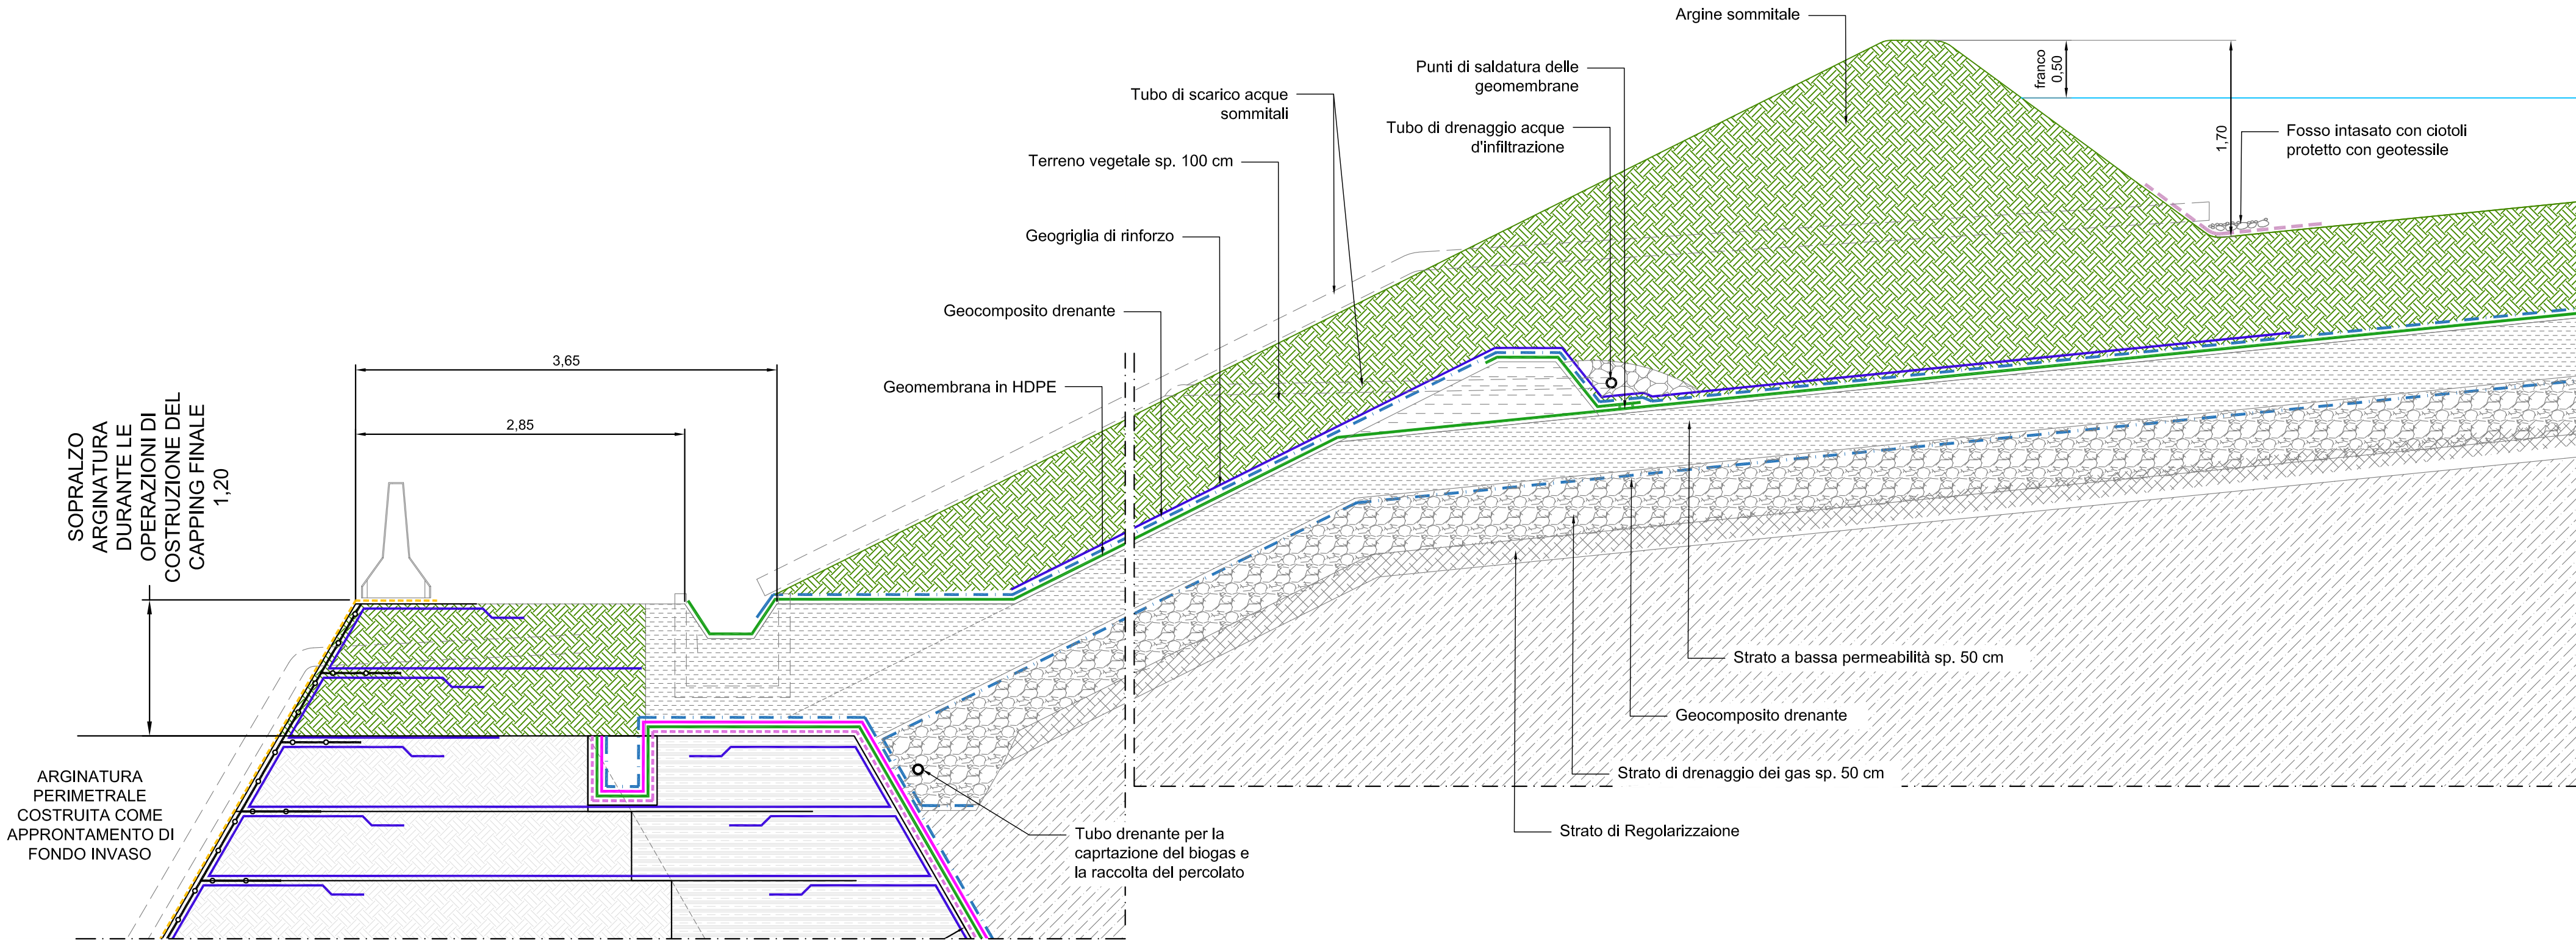

COPERTURA FINALE NEI TRATTI PIANEGGIANTI

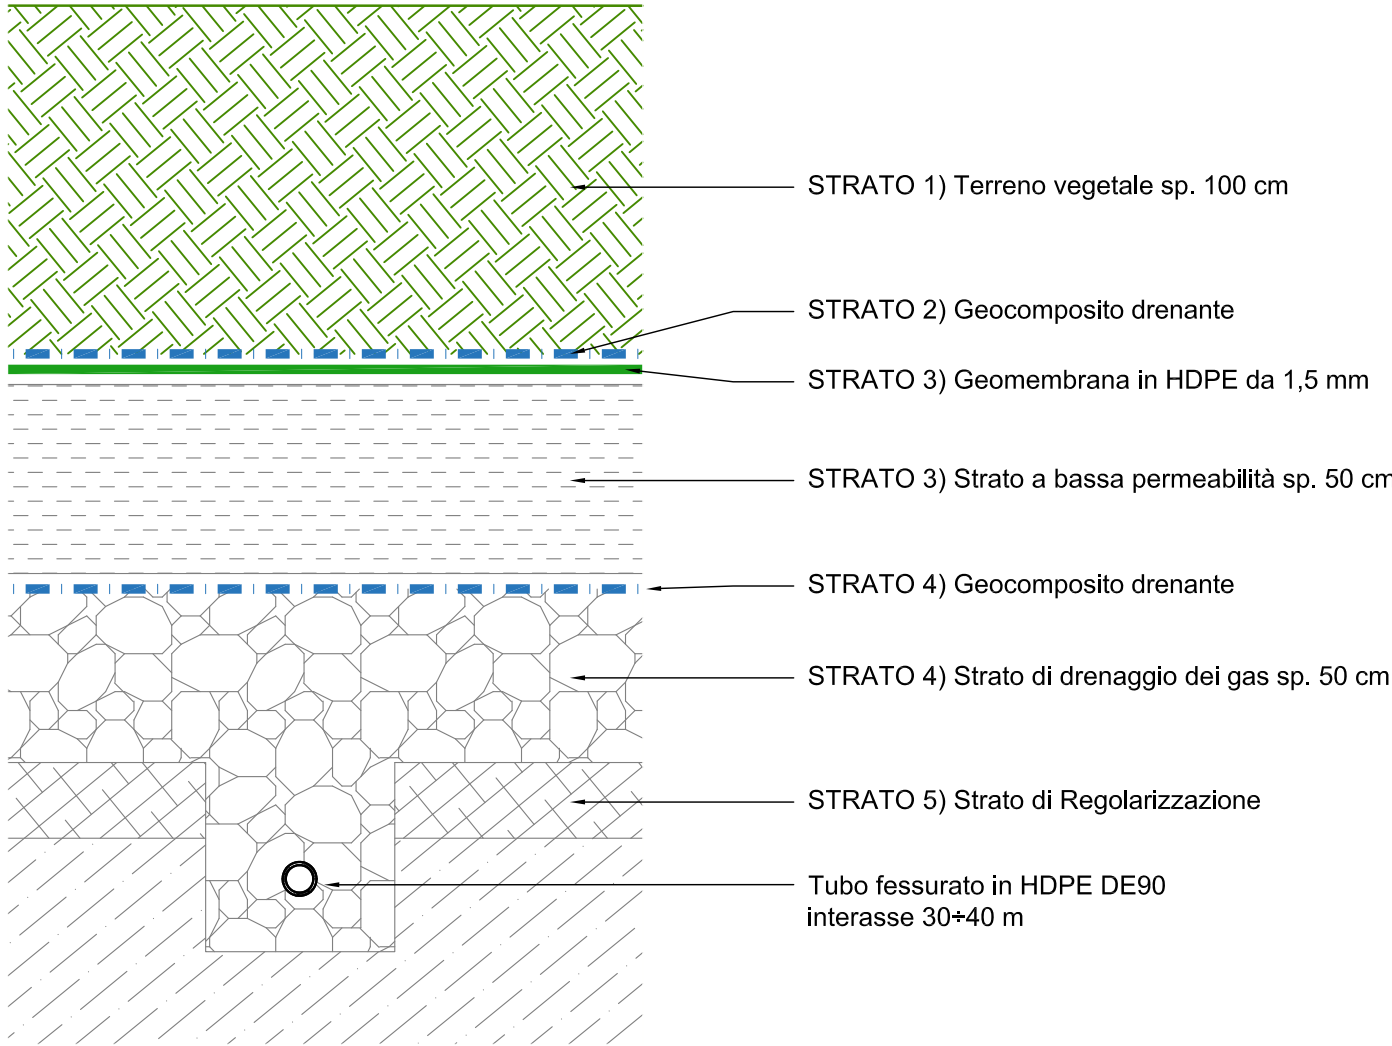

Regione EMILIA ROMAGNA Provincia di MODENA

Comune di Medolla

DISCARICA PER RIFIUTI NON PERICOLOSI  
DI VIA CAMPANA NEL COMUNE DI MEDOLLA (MO)

Continuità di esercizio della discarica esistente  
sita nel Comune di Medolla

ISTANZA DI RILASCIO DEL P.A.U.R.  
(Provvedimento Autorizzatorio Unico Regionale)

COMMITTENTE:




Via Maestri del Lavoro - 41037 Mirandola (MO)  
Tel. 0535 28111 - Fax 0535 1872005  
C.F. e P.I. 00664670361 - E mail: info@aimag.it

DIRETTORE IMPIANTI AMBIENTE

P.I. Floriano Scacchetti

ELABORAZIONE:

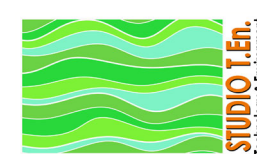

Via A. Einstein, 11 - 42122 Reggio Emilia  
Tel: 0522-337096 ; Fax: 0522-337592  
E-mail: info@studioten.it

Dott. Ing. Stefano Teneggi

Data: Ottobre 2025

Scala: 1:40

Rif.

EMISSIONE:

DATA:

SOSTITUISCE IL

SOSTITUITO DA

Titolo tavola

Descrizione

PARTICOLARI COSTRUTTIVI  
DELLA COPERTURA FINALE

Descrizione

Tav n°

3.11