




POZZO INCLINATO - TIPO 1 - Scala 1:50

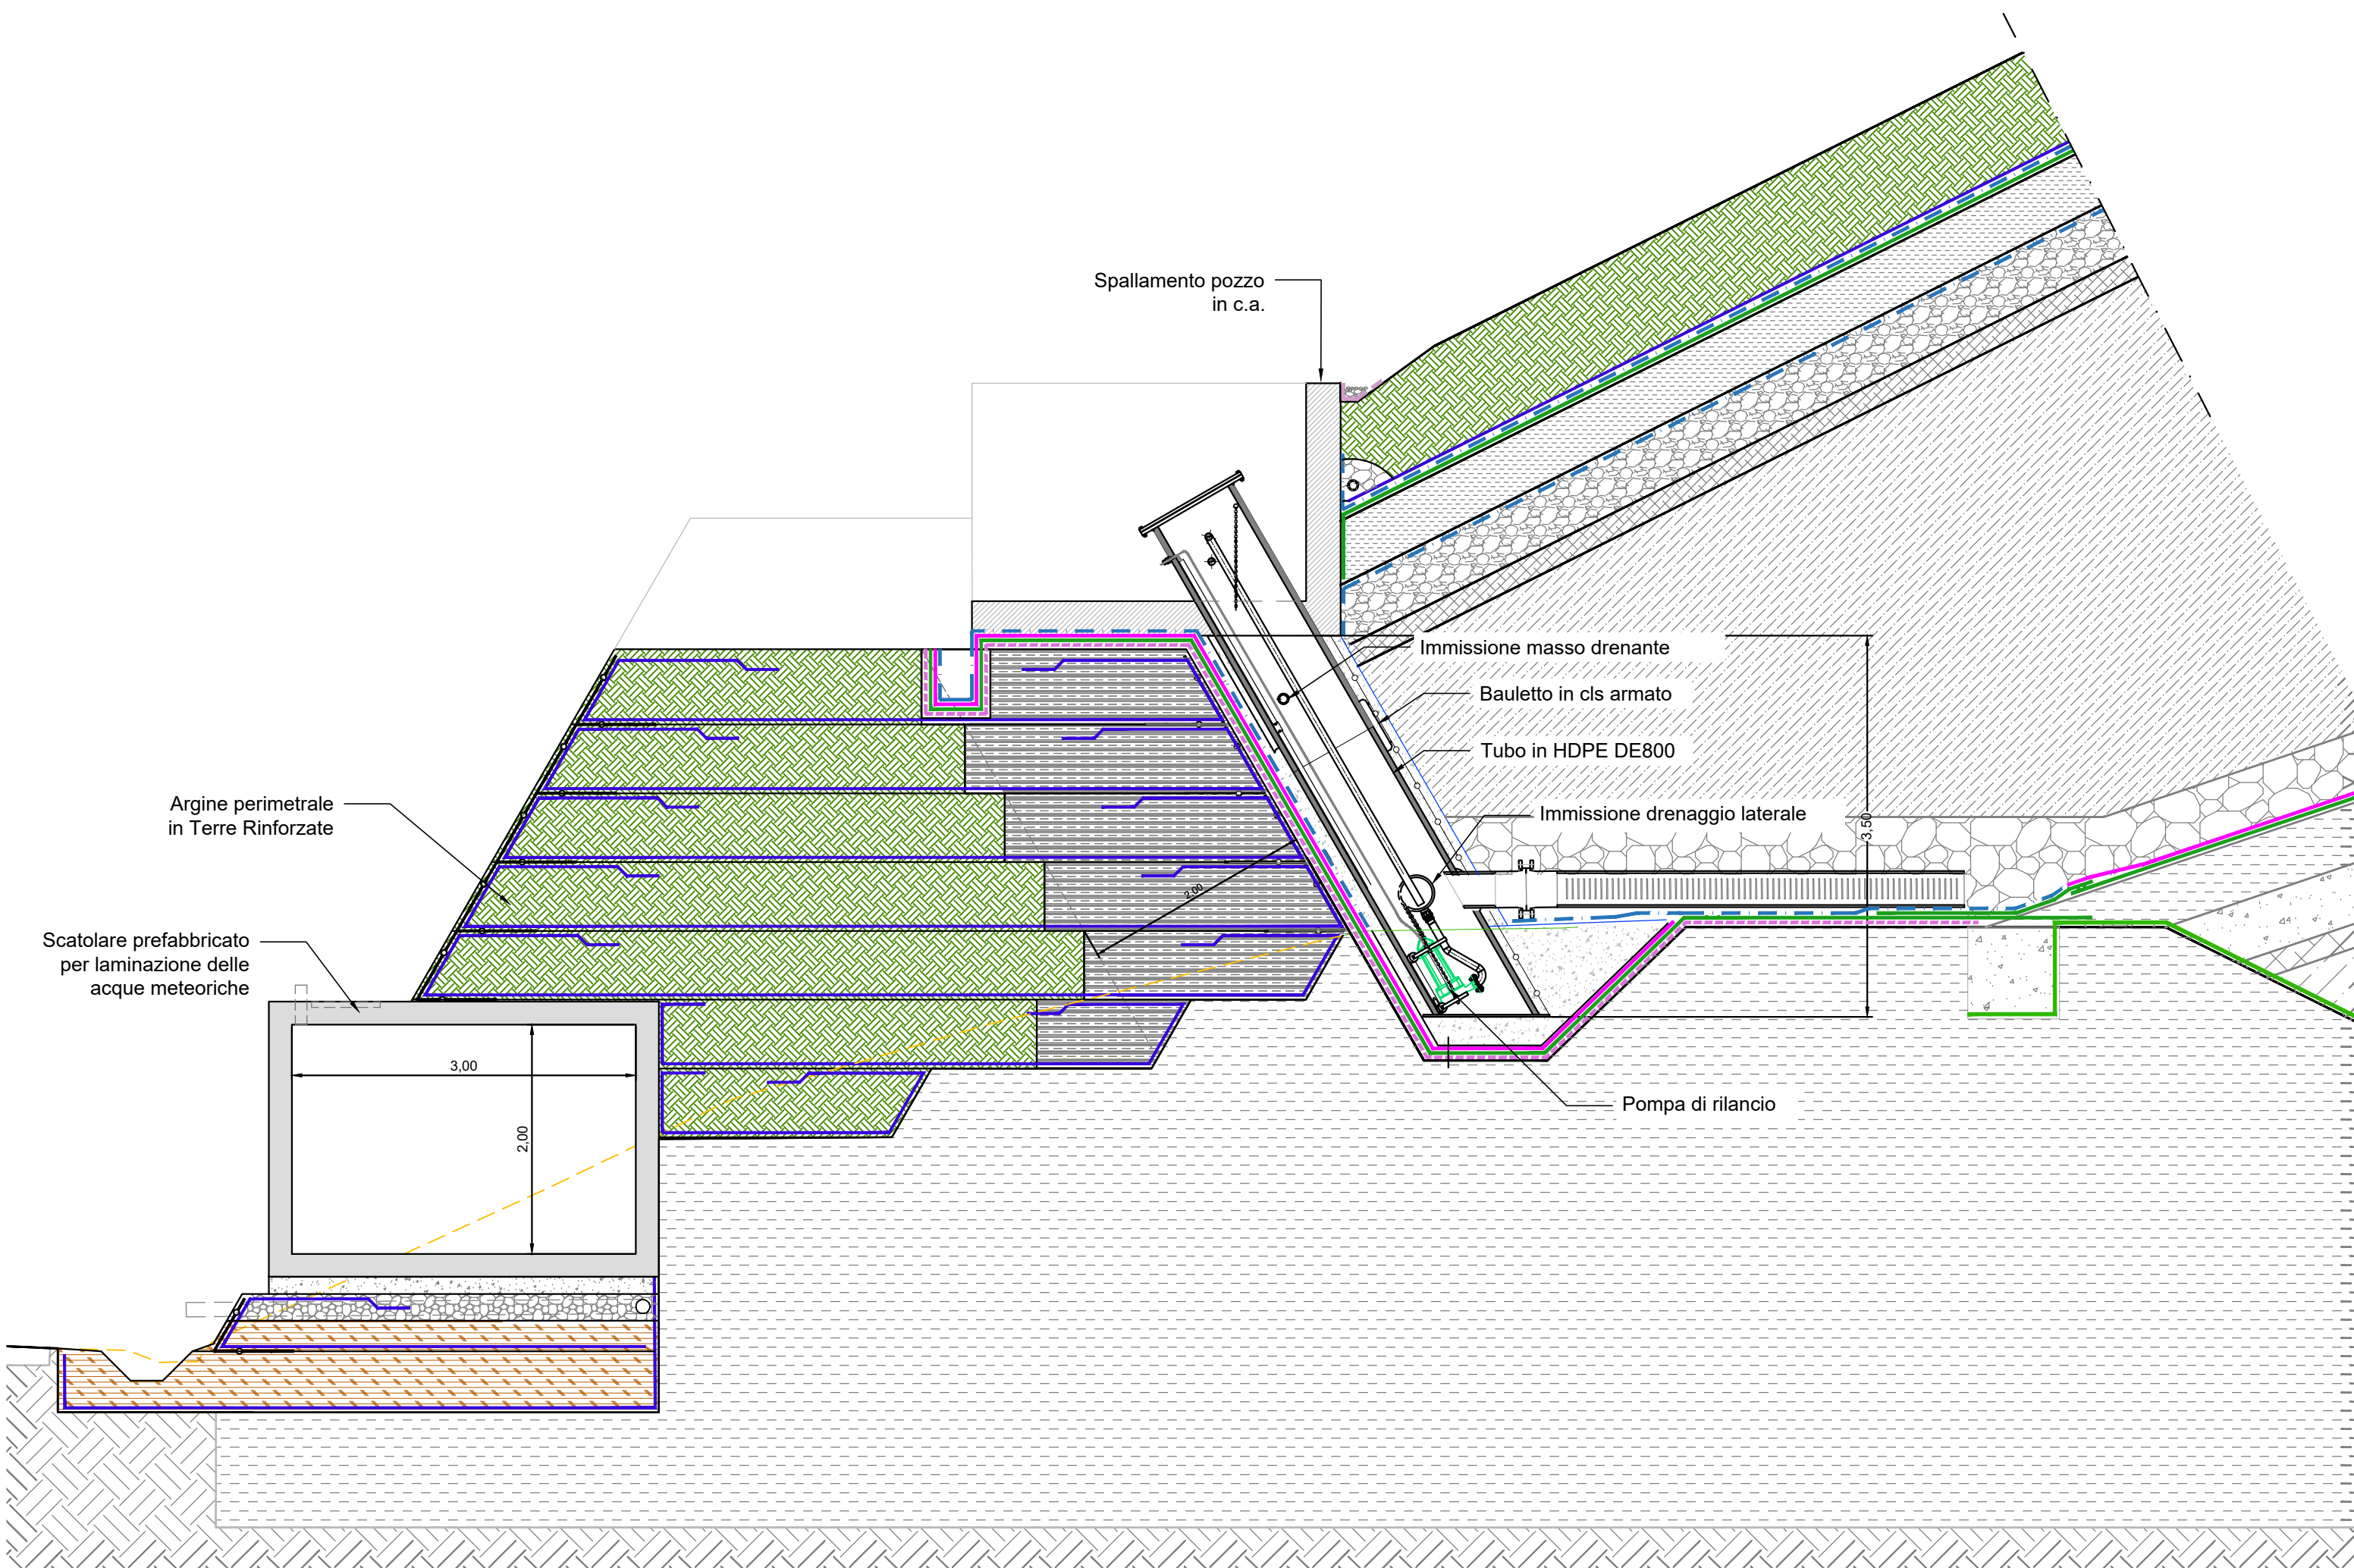


POZZO INCLINATO - TIPO 2 - Scala 1:50

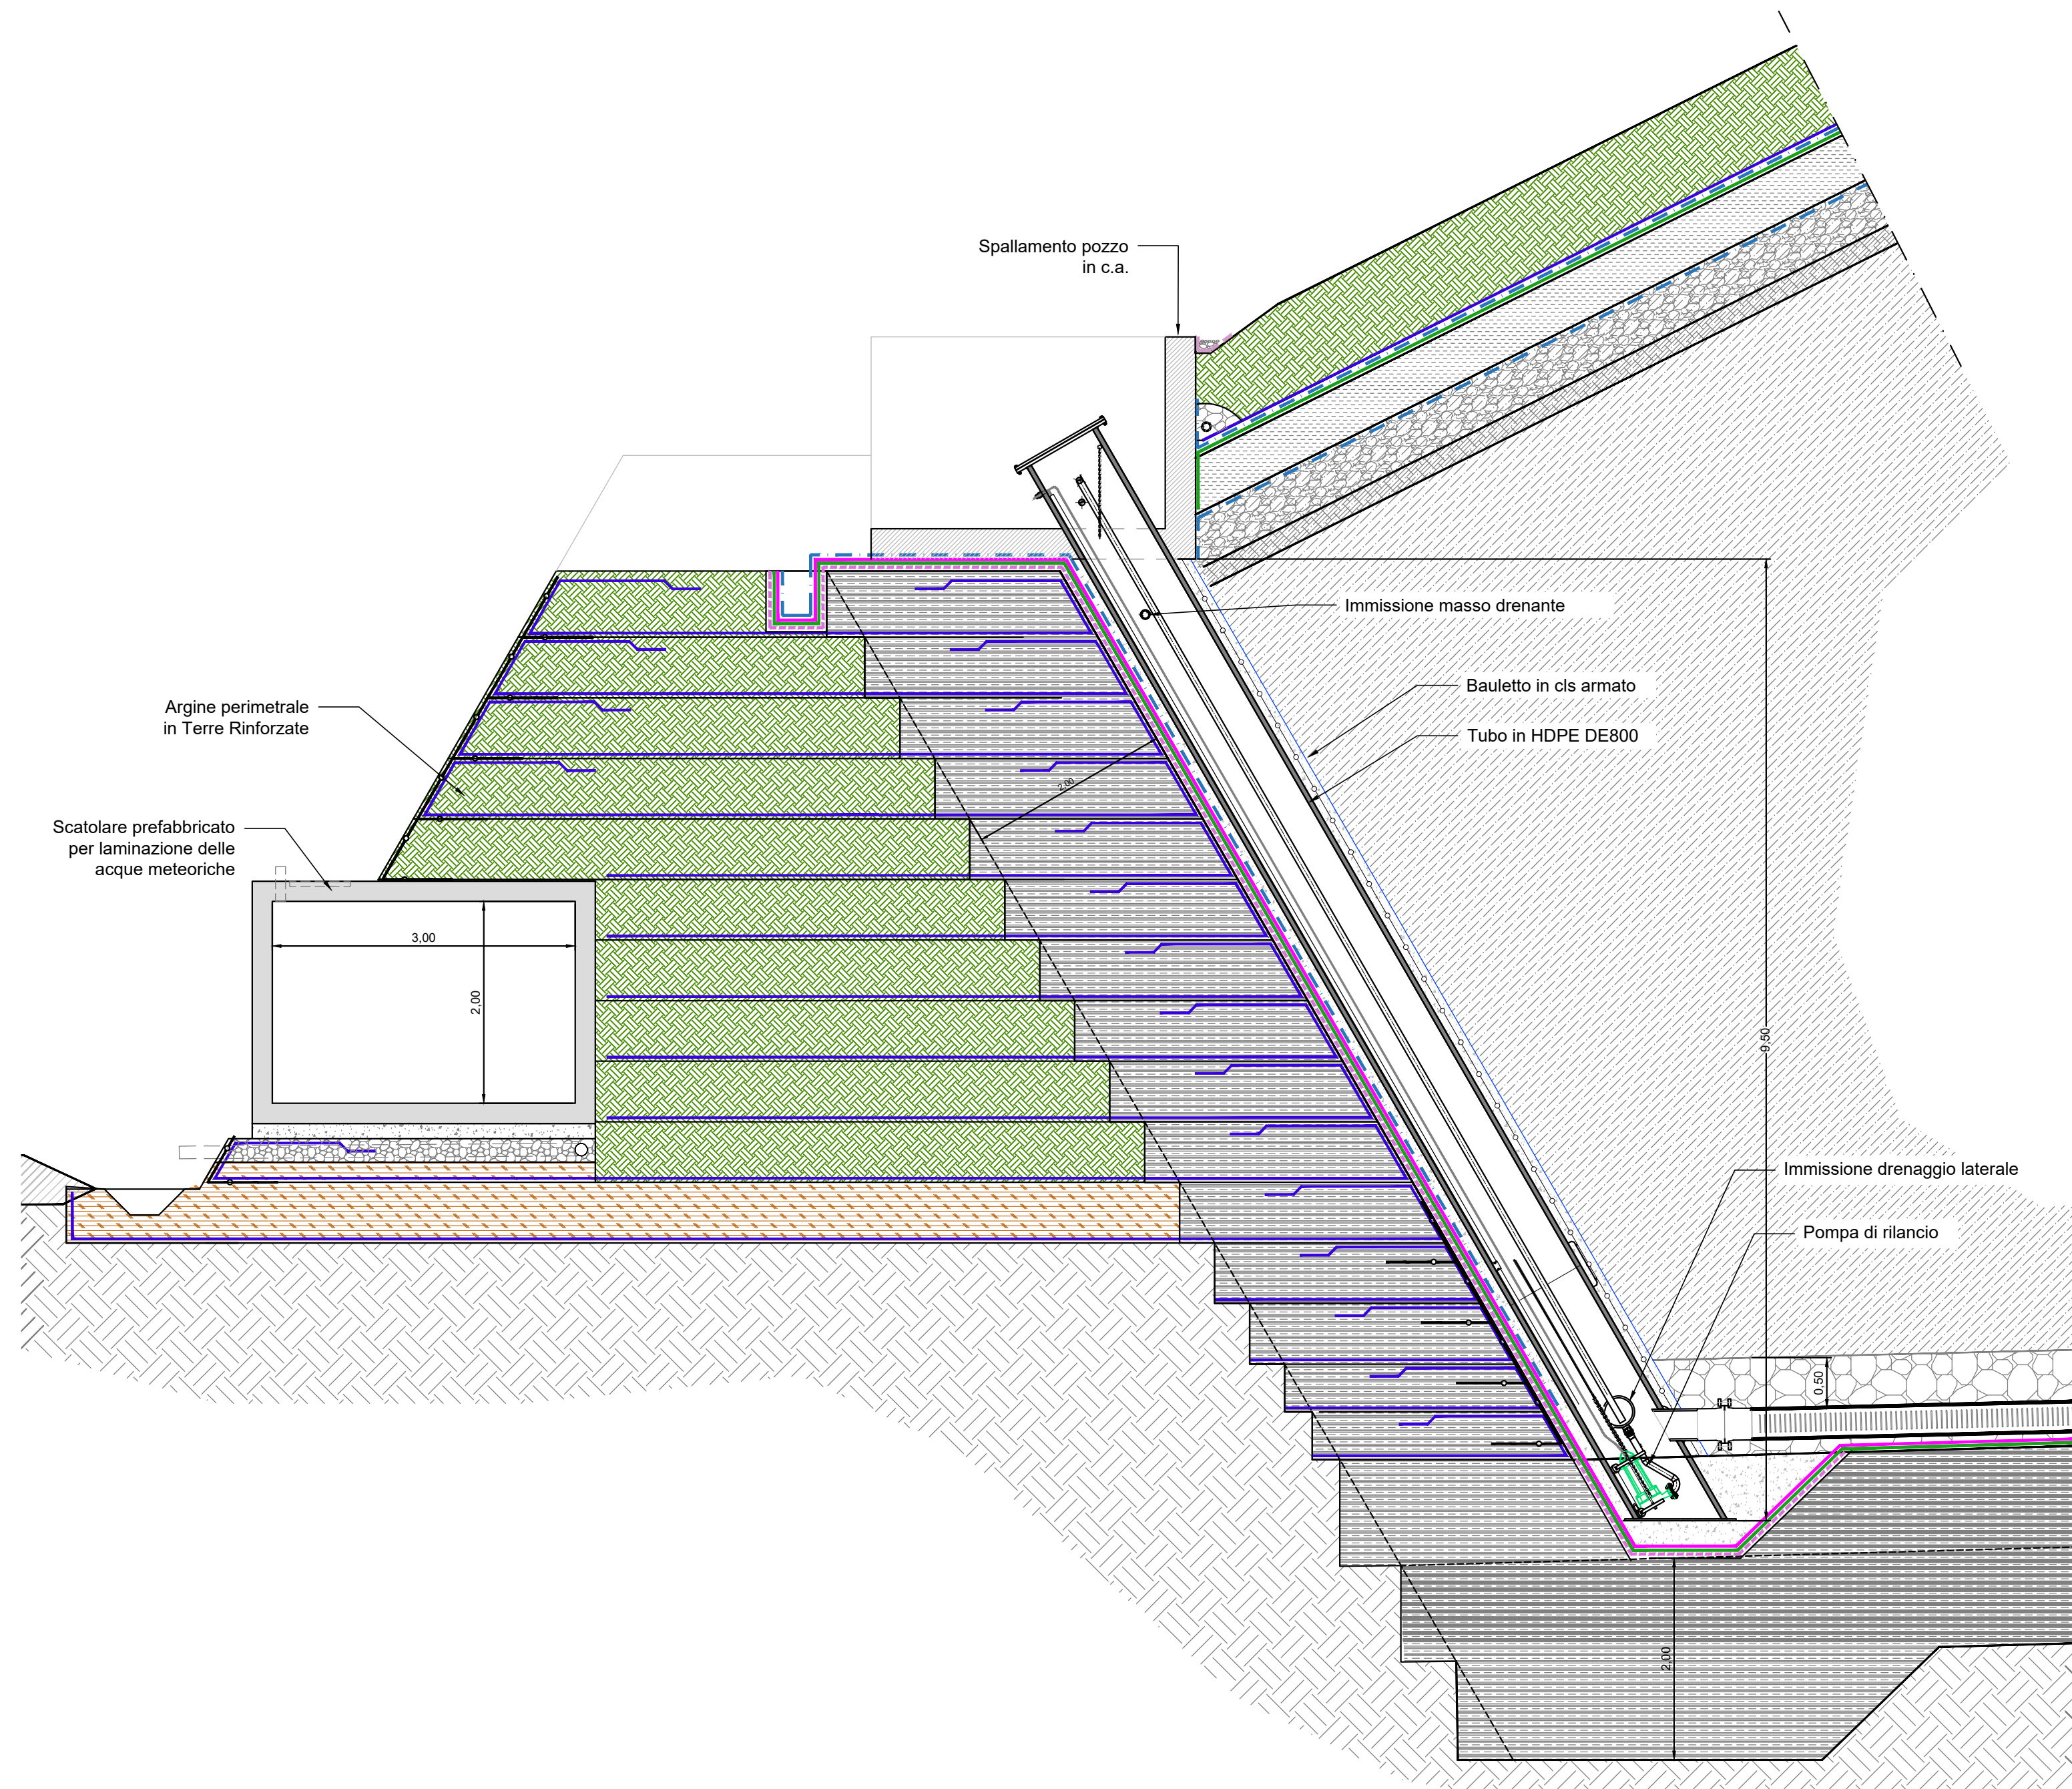


POZZO VERTICALE - TIPO 3 - Scala 1:40

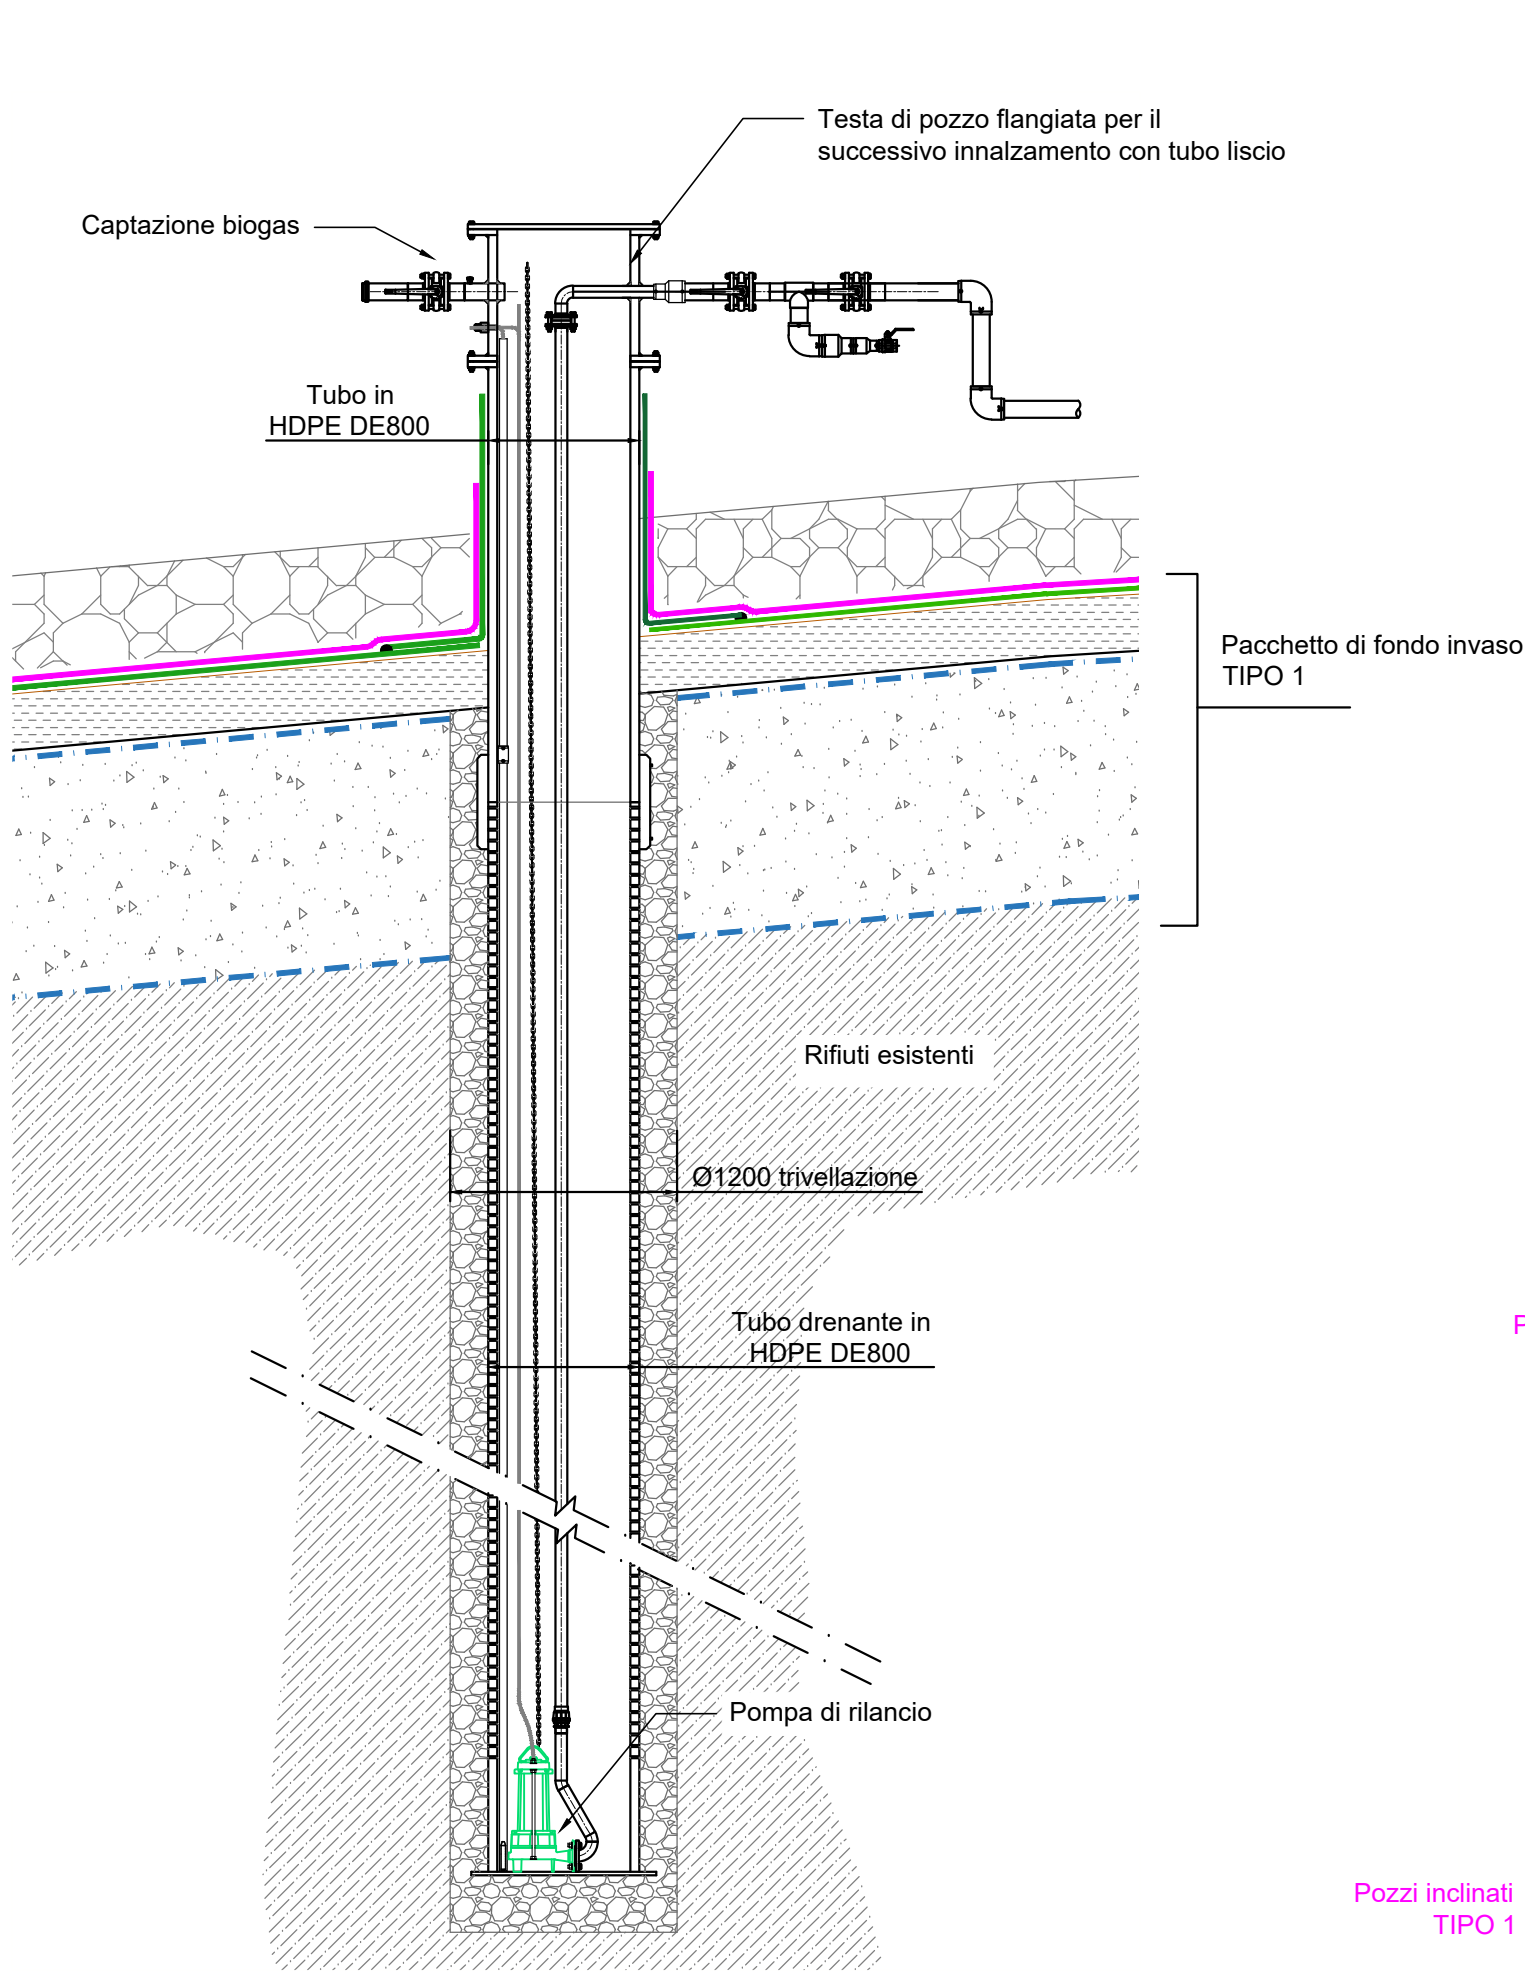


POZZO VERTICALE - TIPO 4 - Scala 1:40

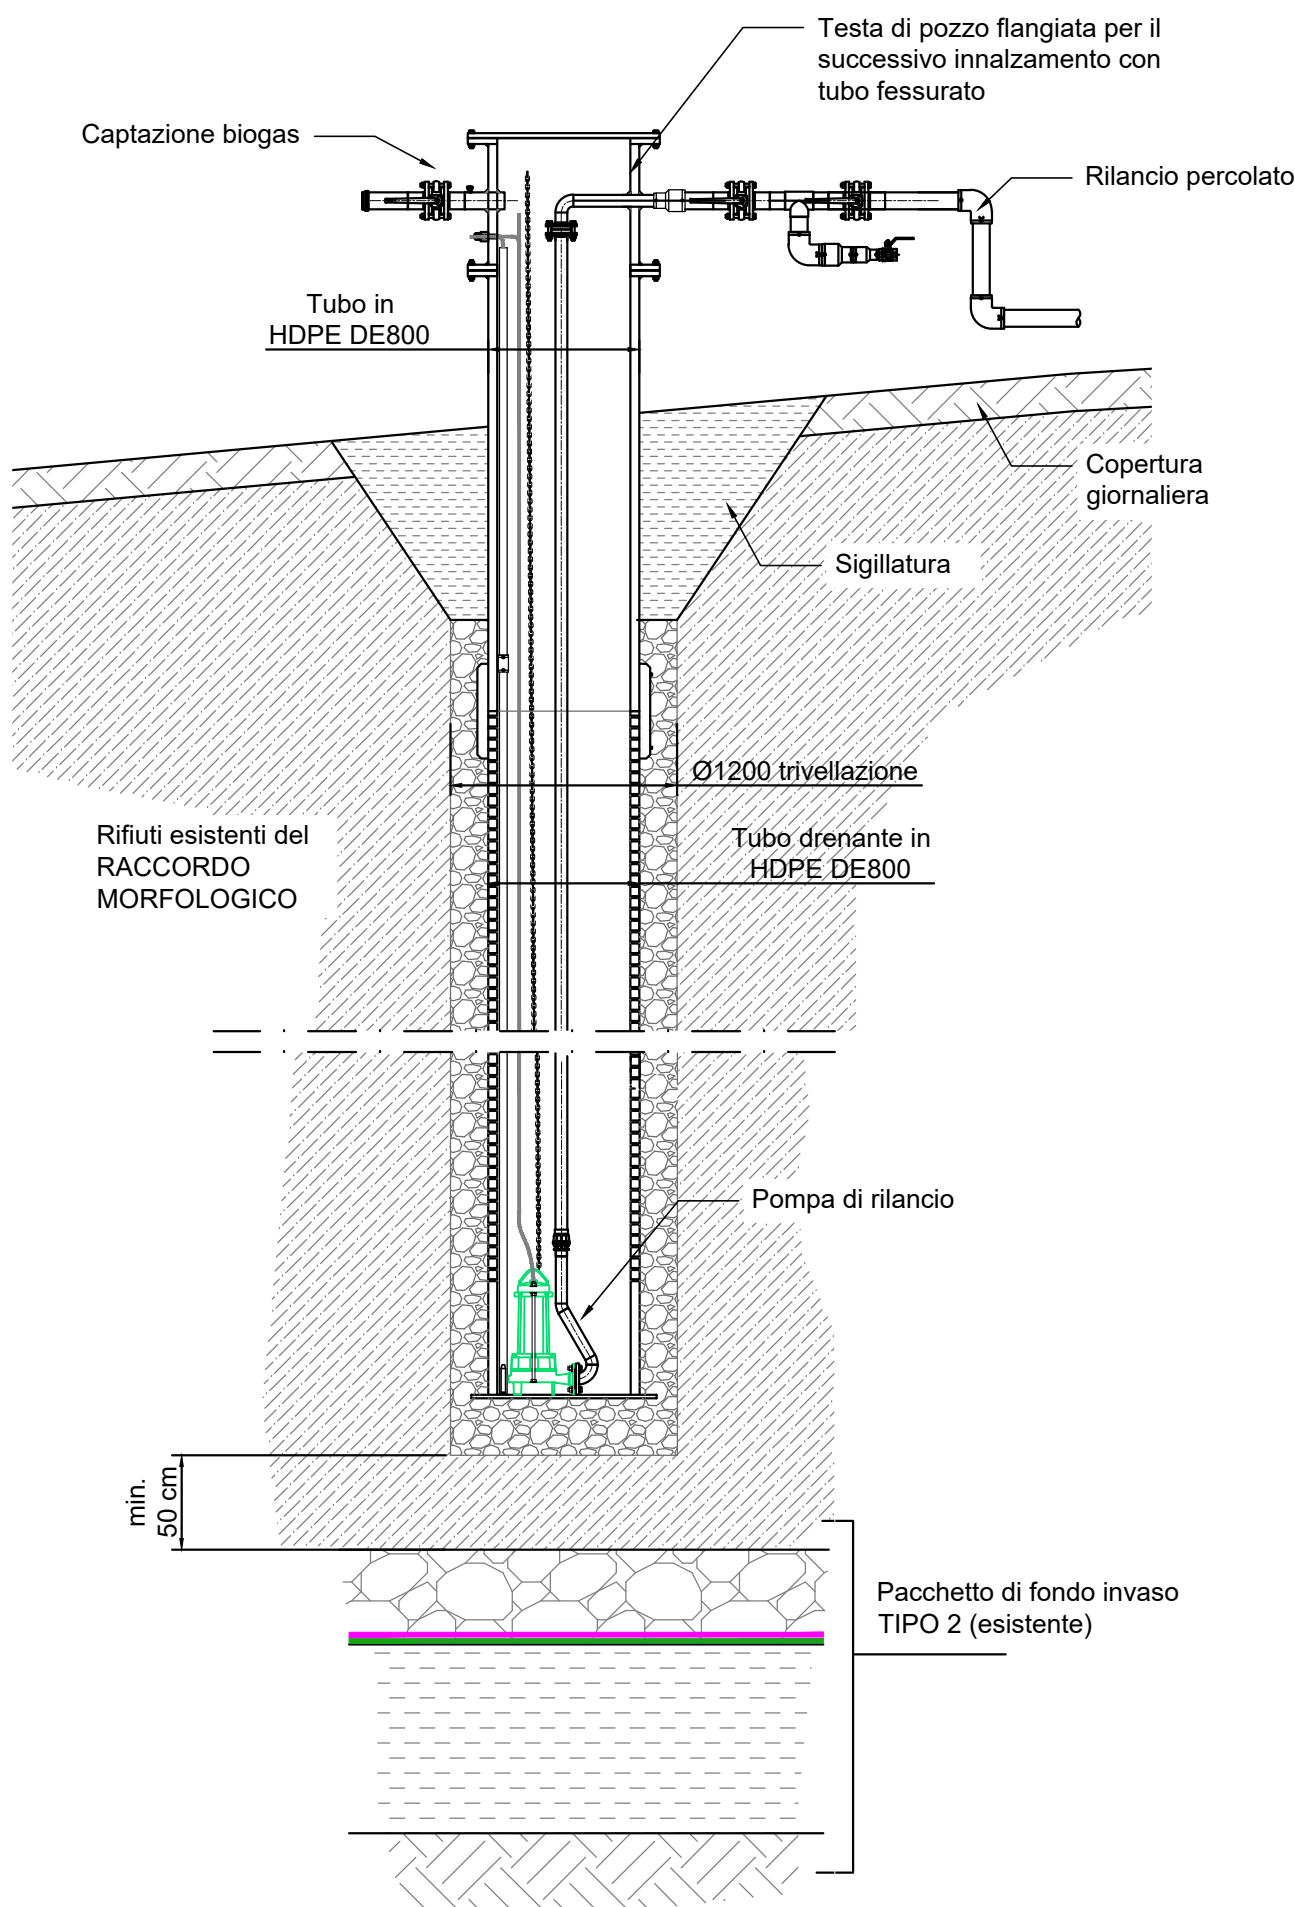

POZZO VERTICALE - TIPO 5 - Scala 1:40

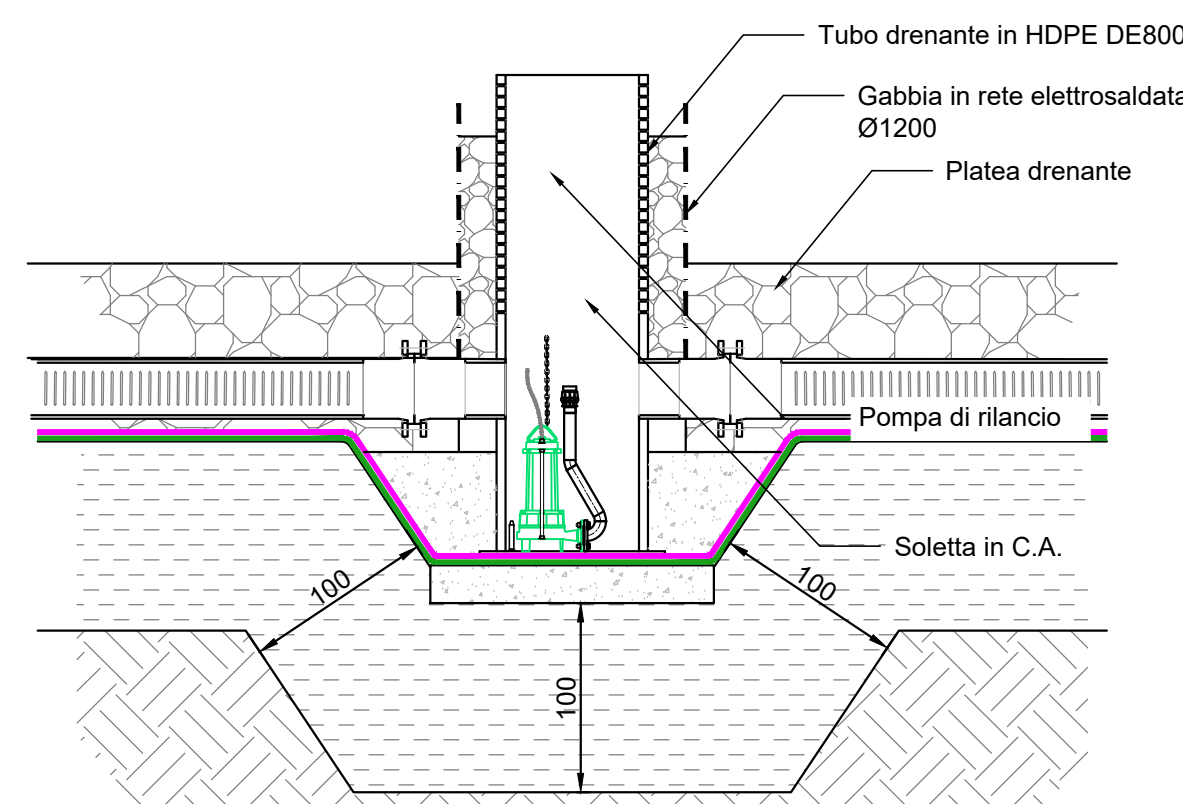

KEYPLAN

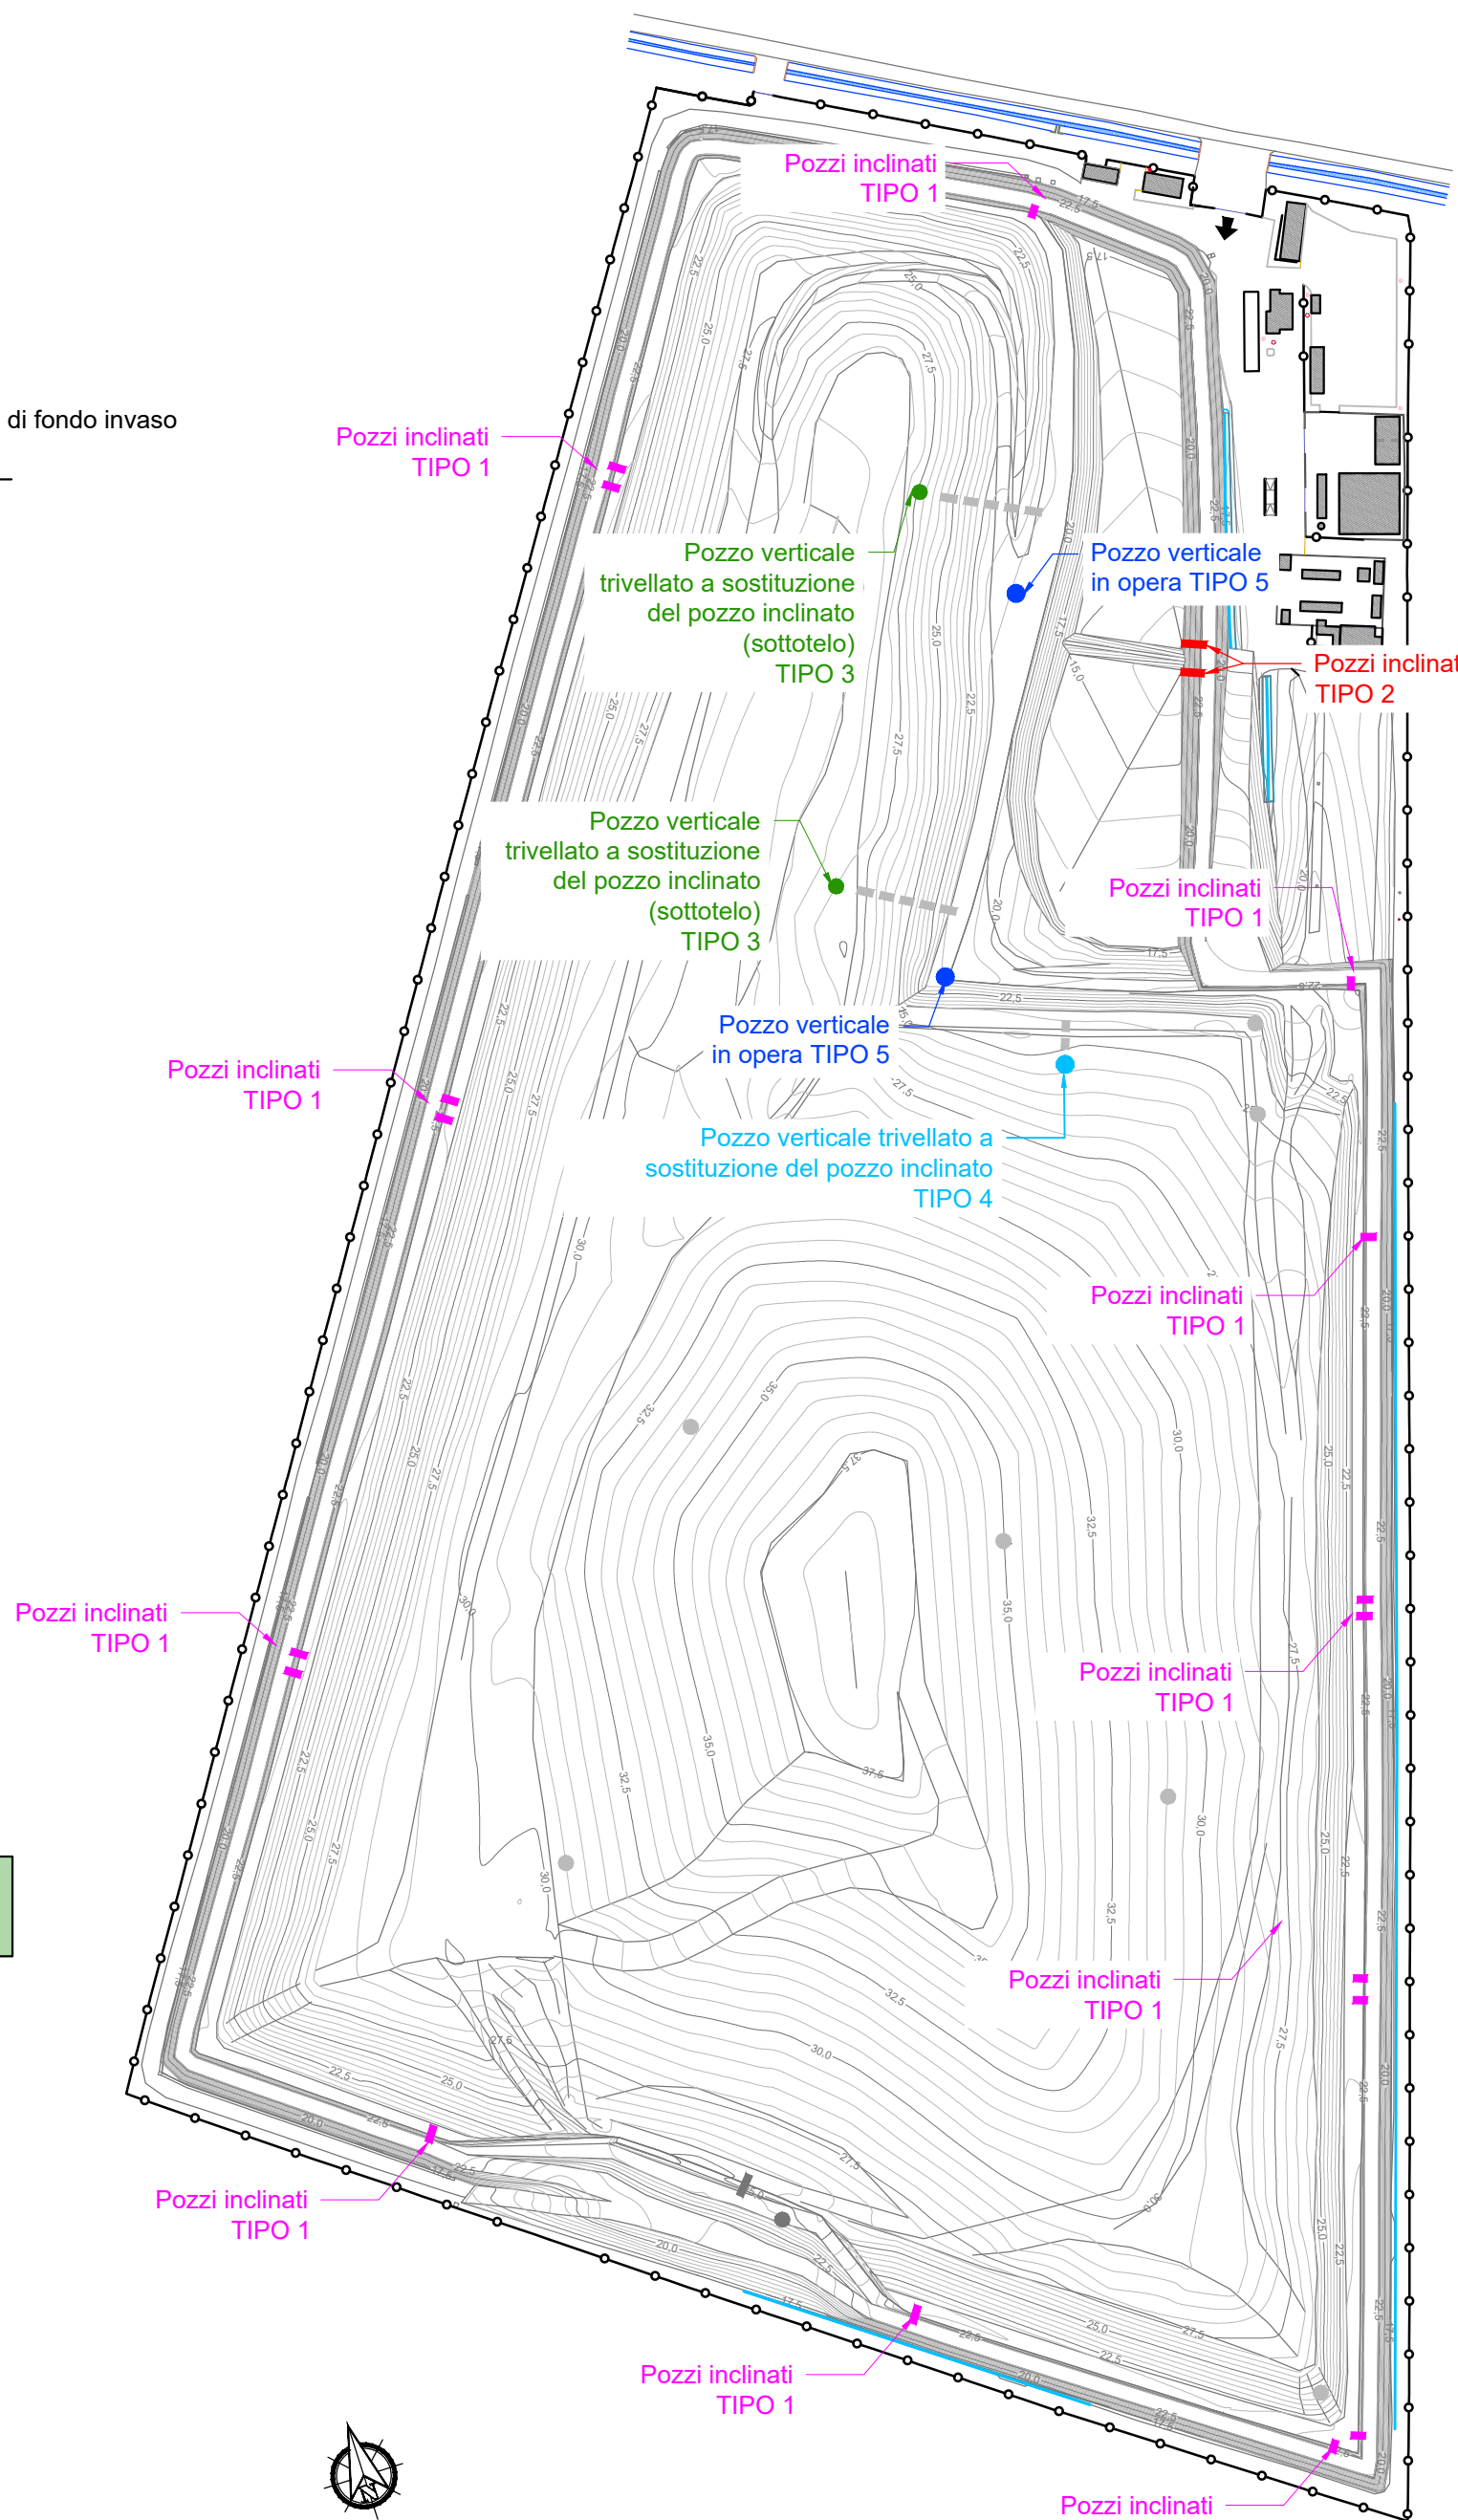

Regione EMILIA ROMAGNA Provincia di MODENA

Comune di Medolla

DISCARICA PER RIFIUTI NON PERICOLOSI
DI VIA CAMPANA NEL COMUNE DI MEDOLLA (MO)

Continuità di esercizio della discarica esistente
sita nel Comune di Medolla

ISTANZA DI RILASCIO DEL P.A.U.R.
(Provvedimento Autorizzatorio Unico Regionale)

COMMITTENTE:




Via Maestri del Lavoro - 41037 Mirandola (MO)
Tel.: 0535 281111 - Fax: 0535 1872005
C.F. e P.I. 00664670361 - E-mail: info@aimag.it

DIRETTORE IMPIANTI AMBIENTE

P.I. Floriano Scacchetti

ELABORAZIONE:

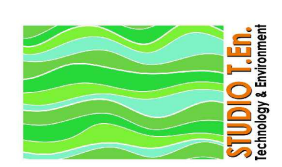

Via A. Einstein, 11 - 42122 Reggio Emilia
Tel.: 0522-337096 - Fax: 0522-337592
E-mail: info@studiolm.it

Dott. Ing. Stefano Teneggi

Data: Ottobre 2025

Scala: varie

Rif.

EMISSIONE: DATA:

SOSTITUISCE IL

SOSTITUITO DA

Descrizione

Tav n°

PARTICOLARI COSTRUTTIVI POZZI
DEL PERCOLATO