



PLANIMETRIA PIAZZALE SERVIZI - Scala 1:500

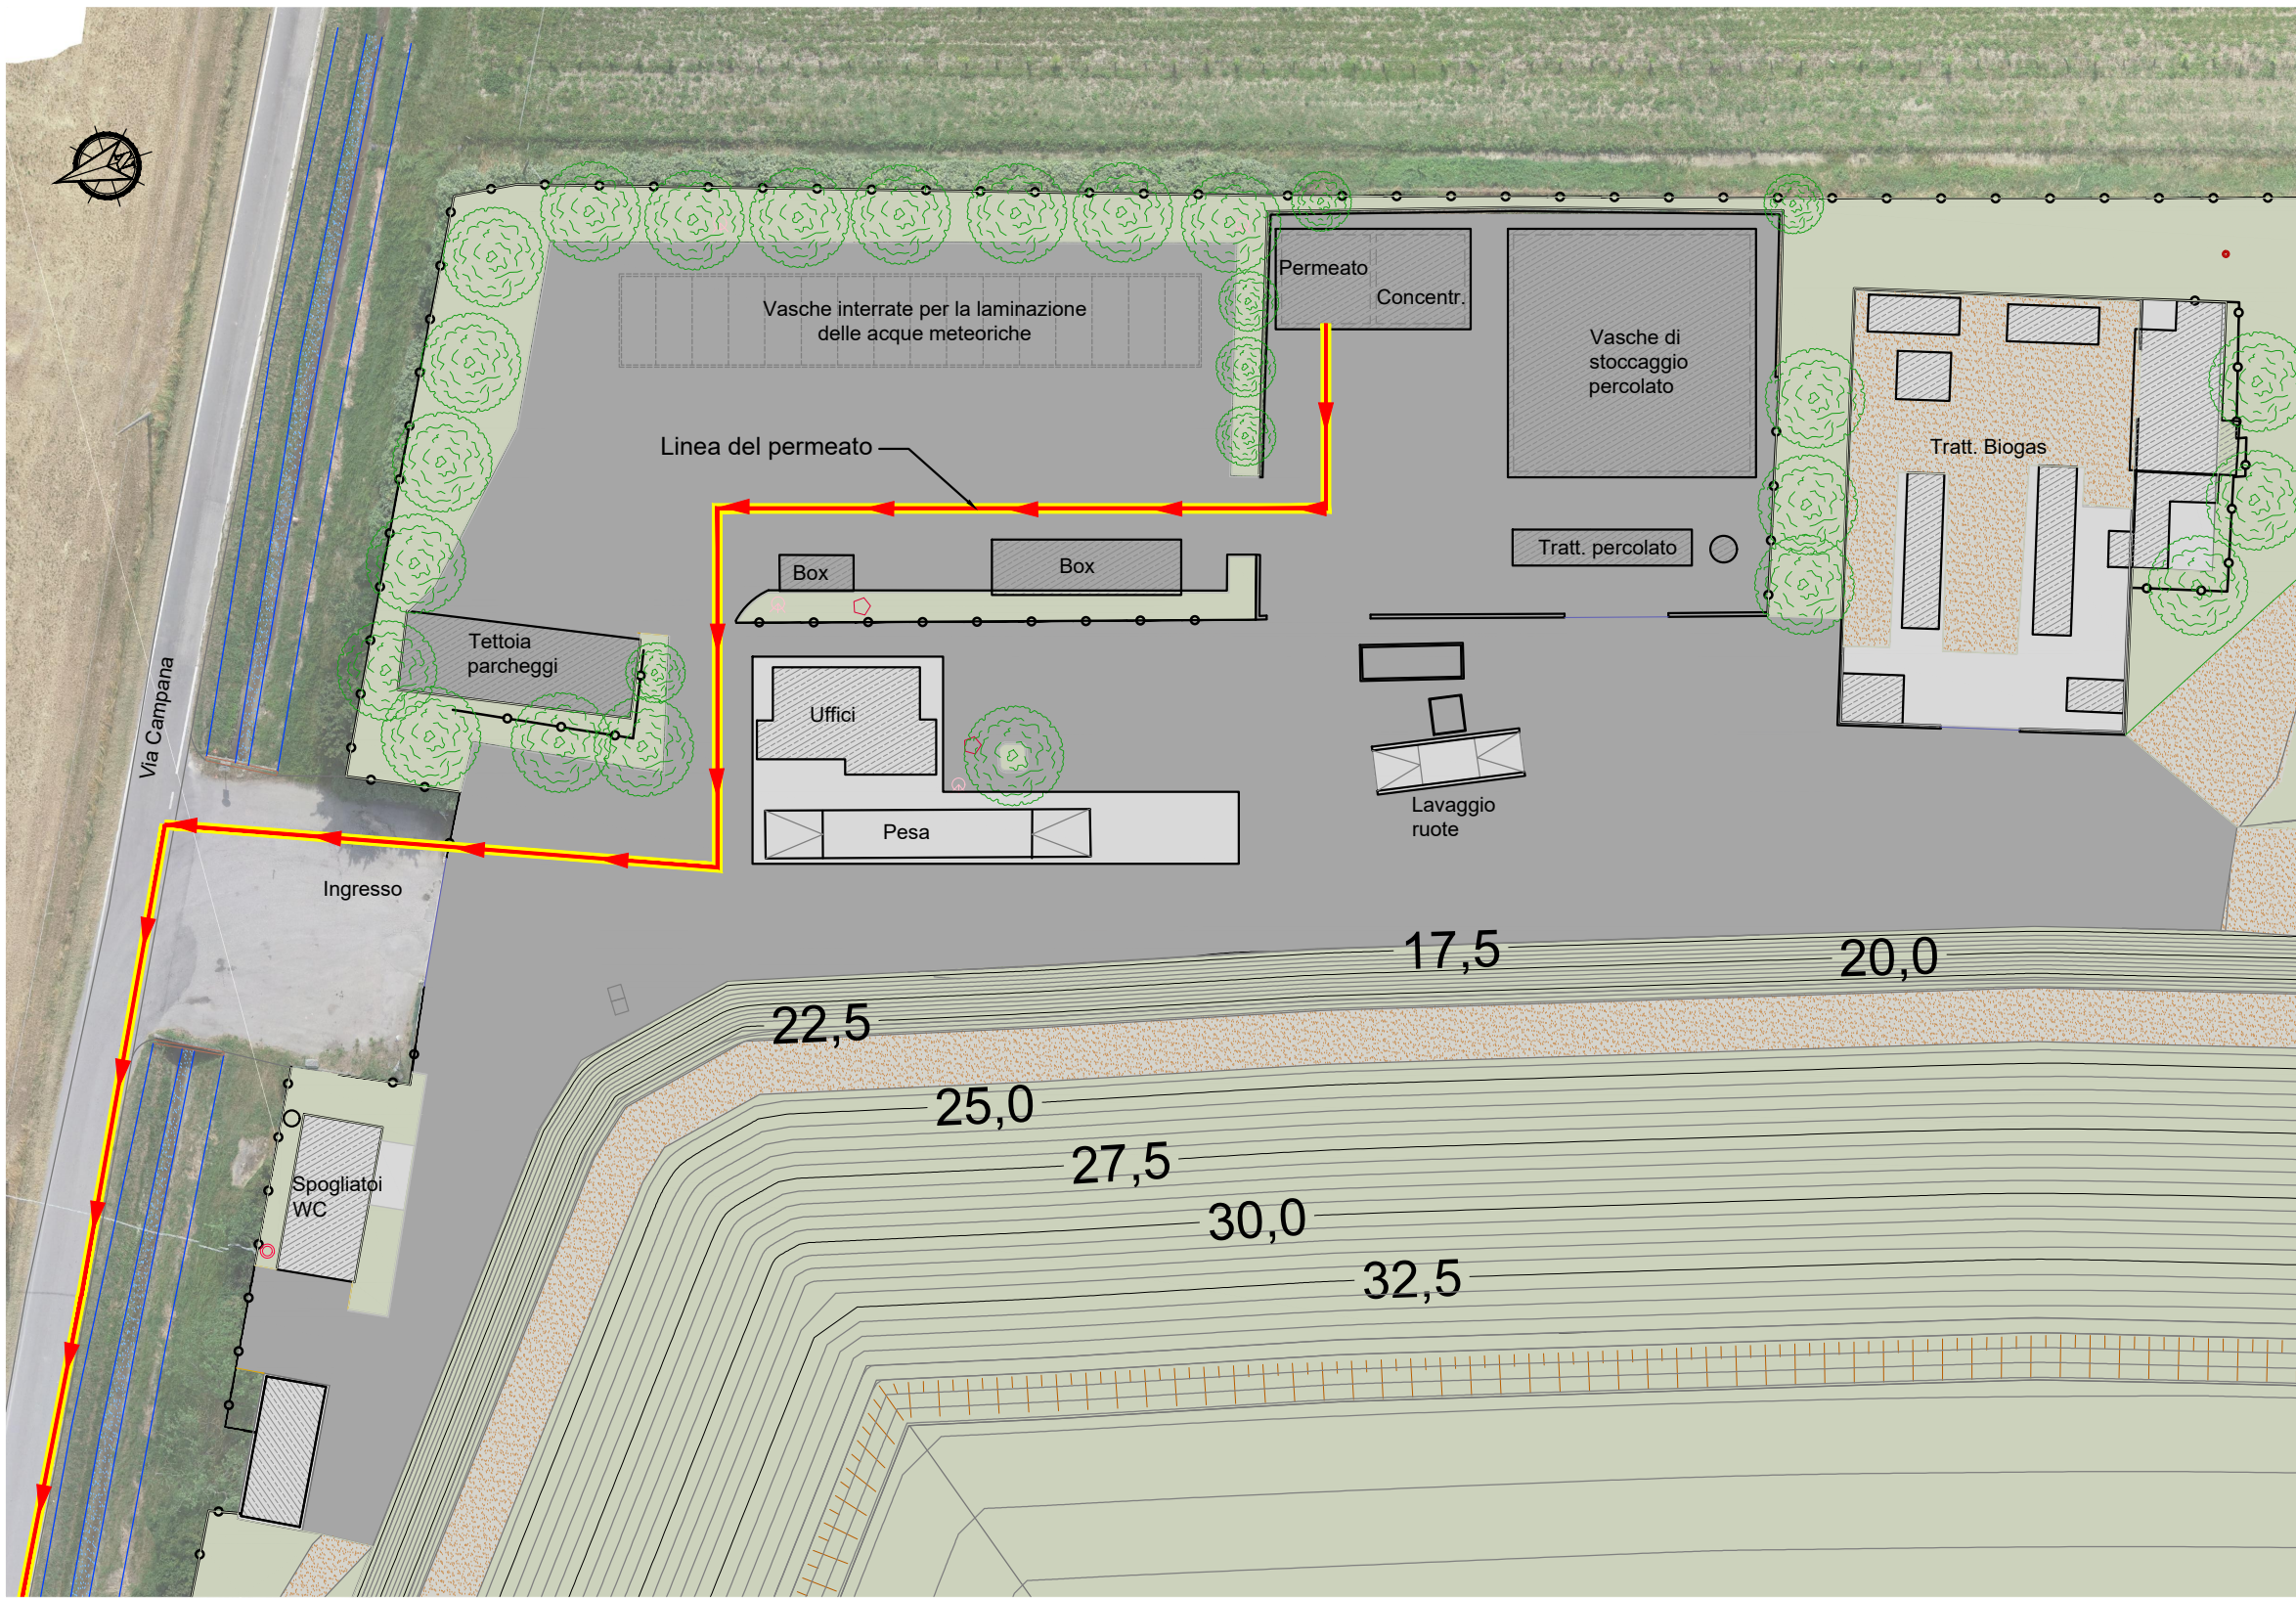


PLANIMETRIA NUOVO TRACCIATO RETE FOGNARIA - Scala 1:5000






DETTAGLIO PIAZZALE SERVIZI CON MANOVRA MEZZI - Scala 1:200

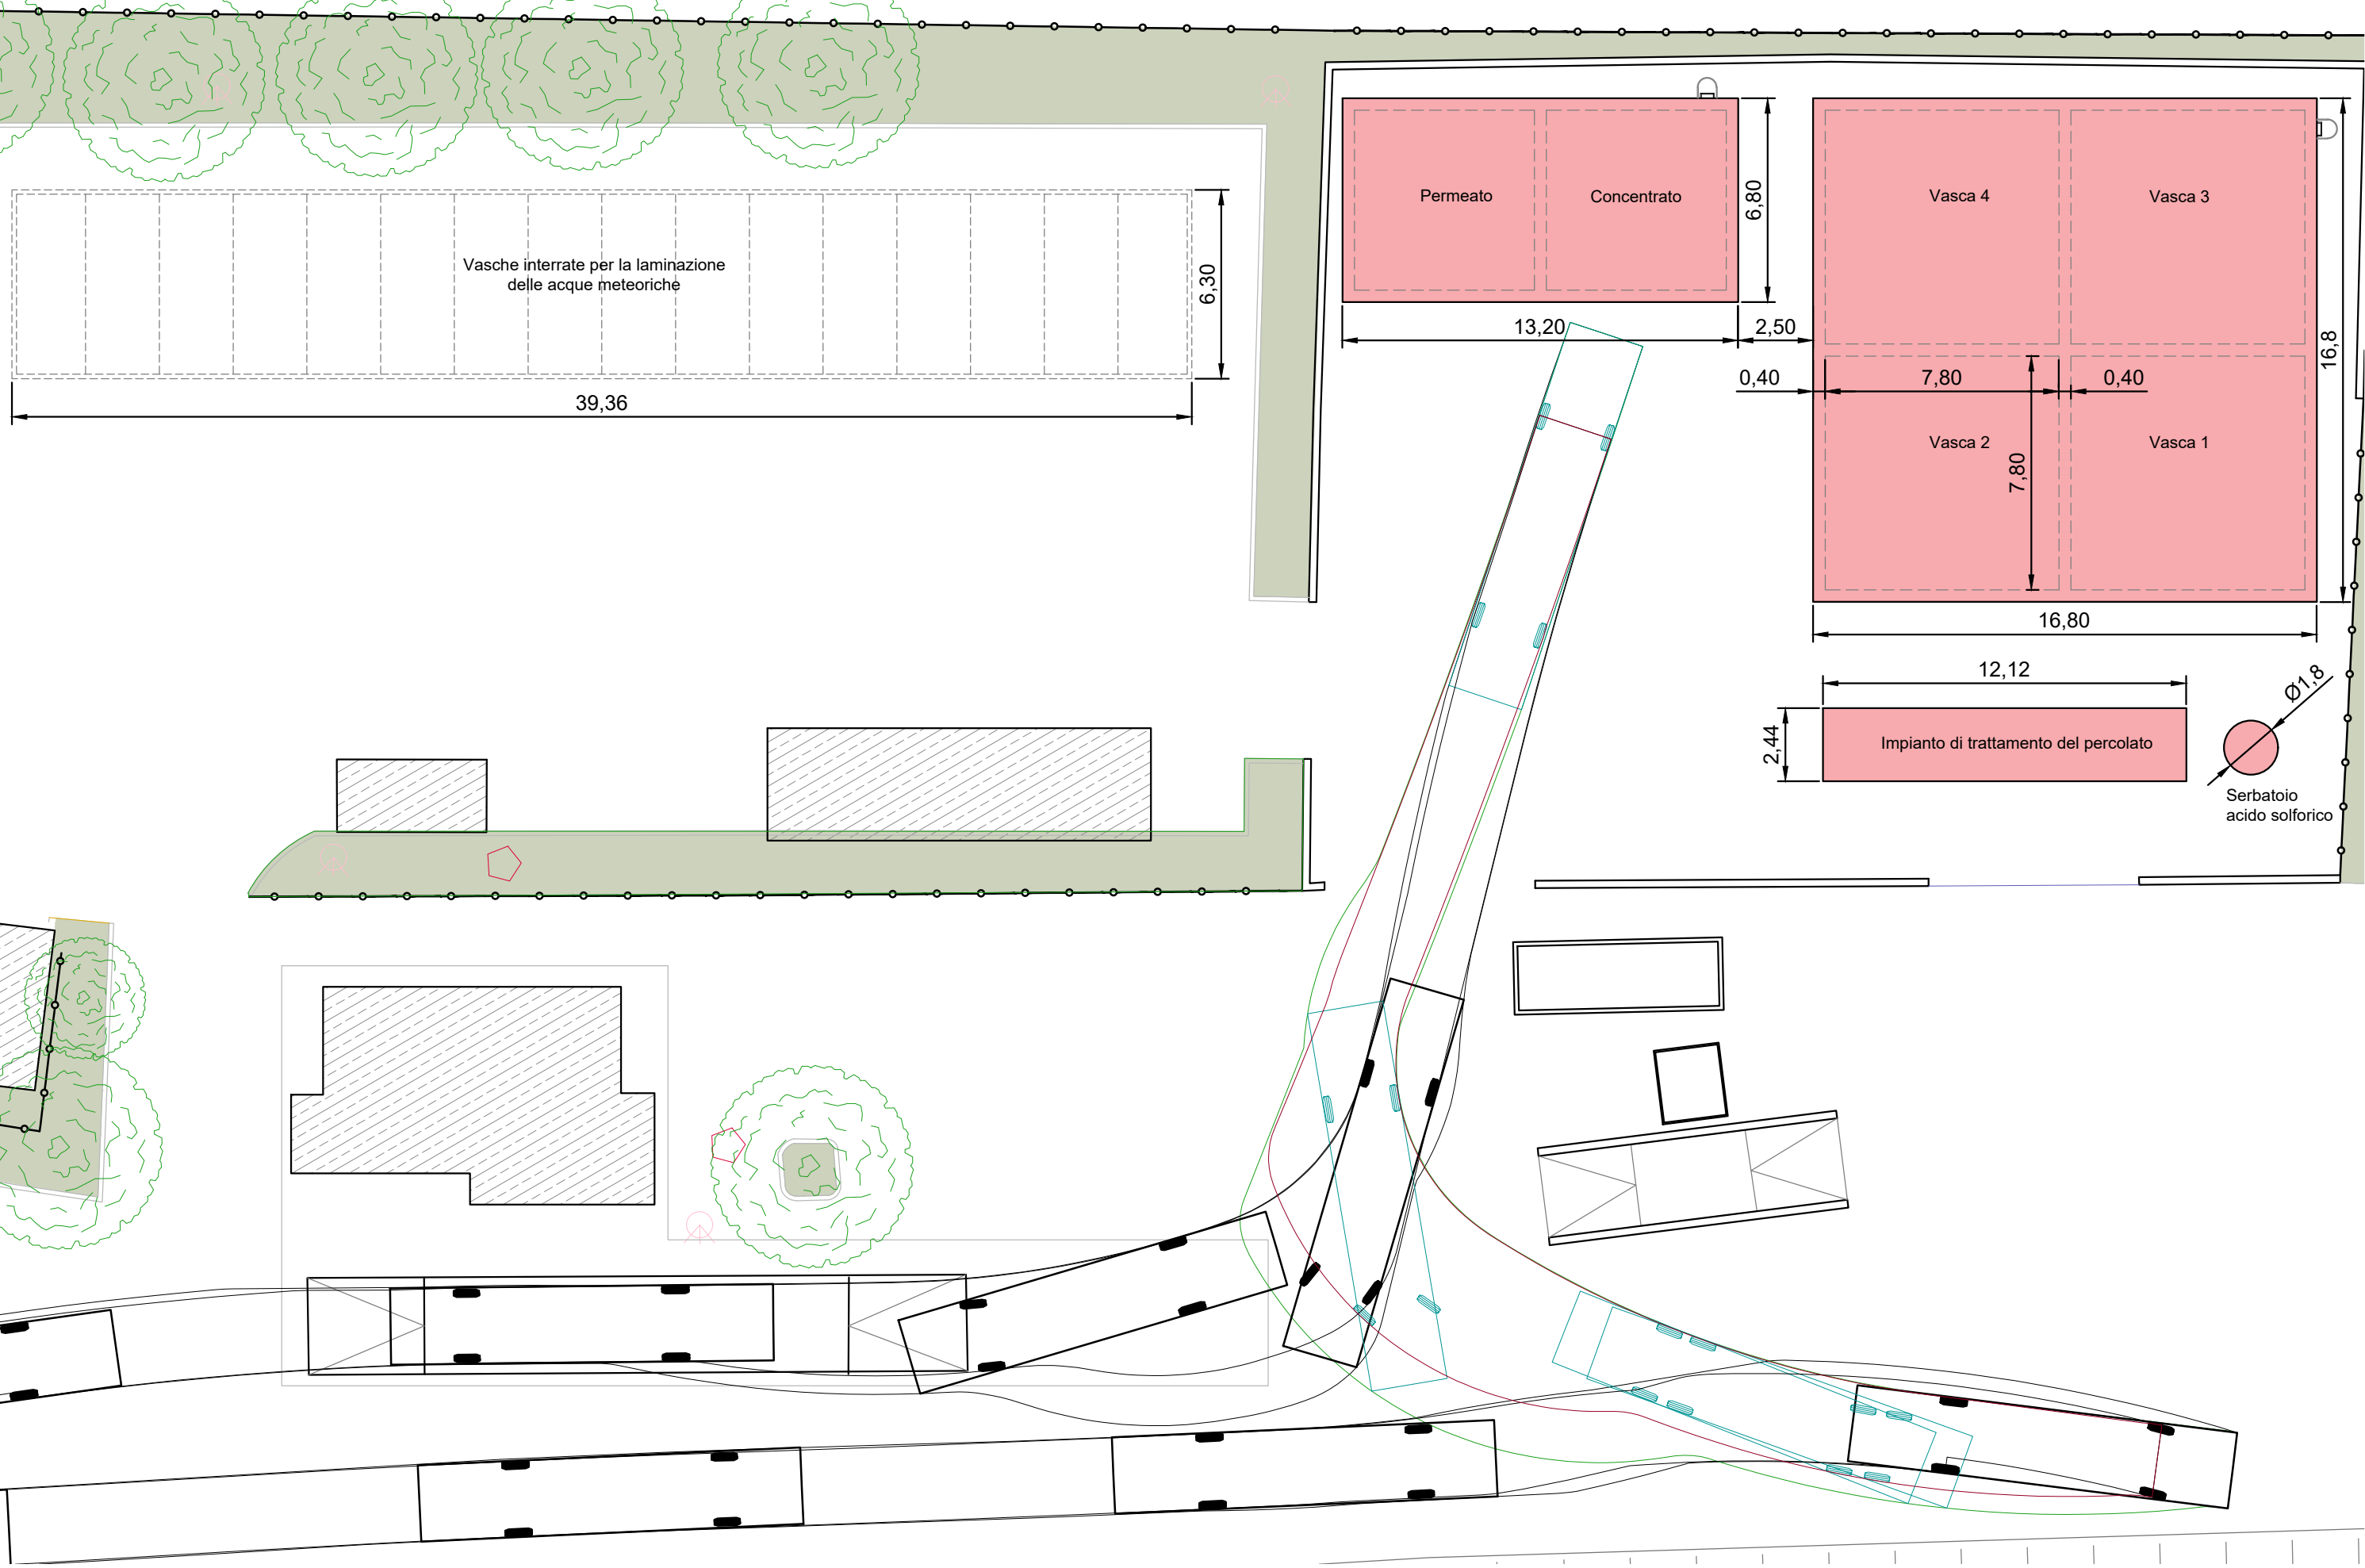


PIANTA LAYOUT AREA TRATTAMENTO PERCOLATO - Scala 1:100

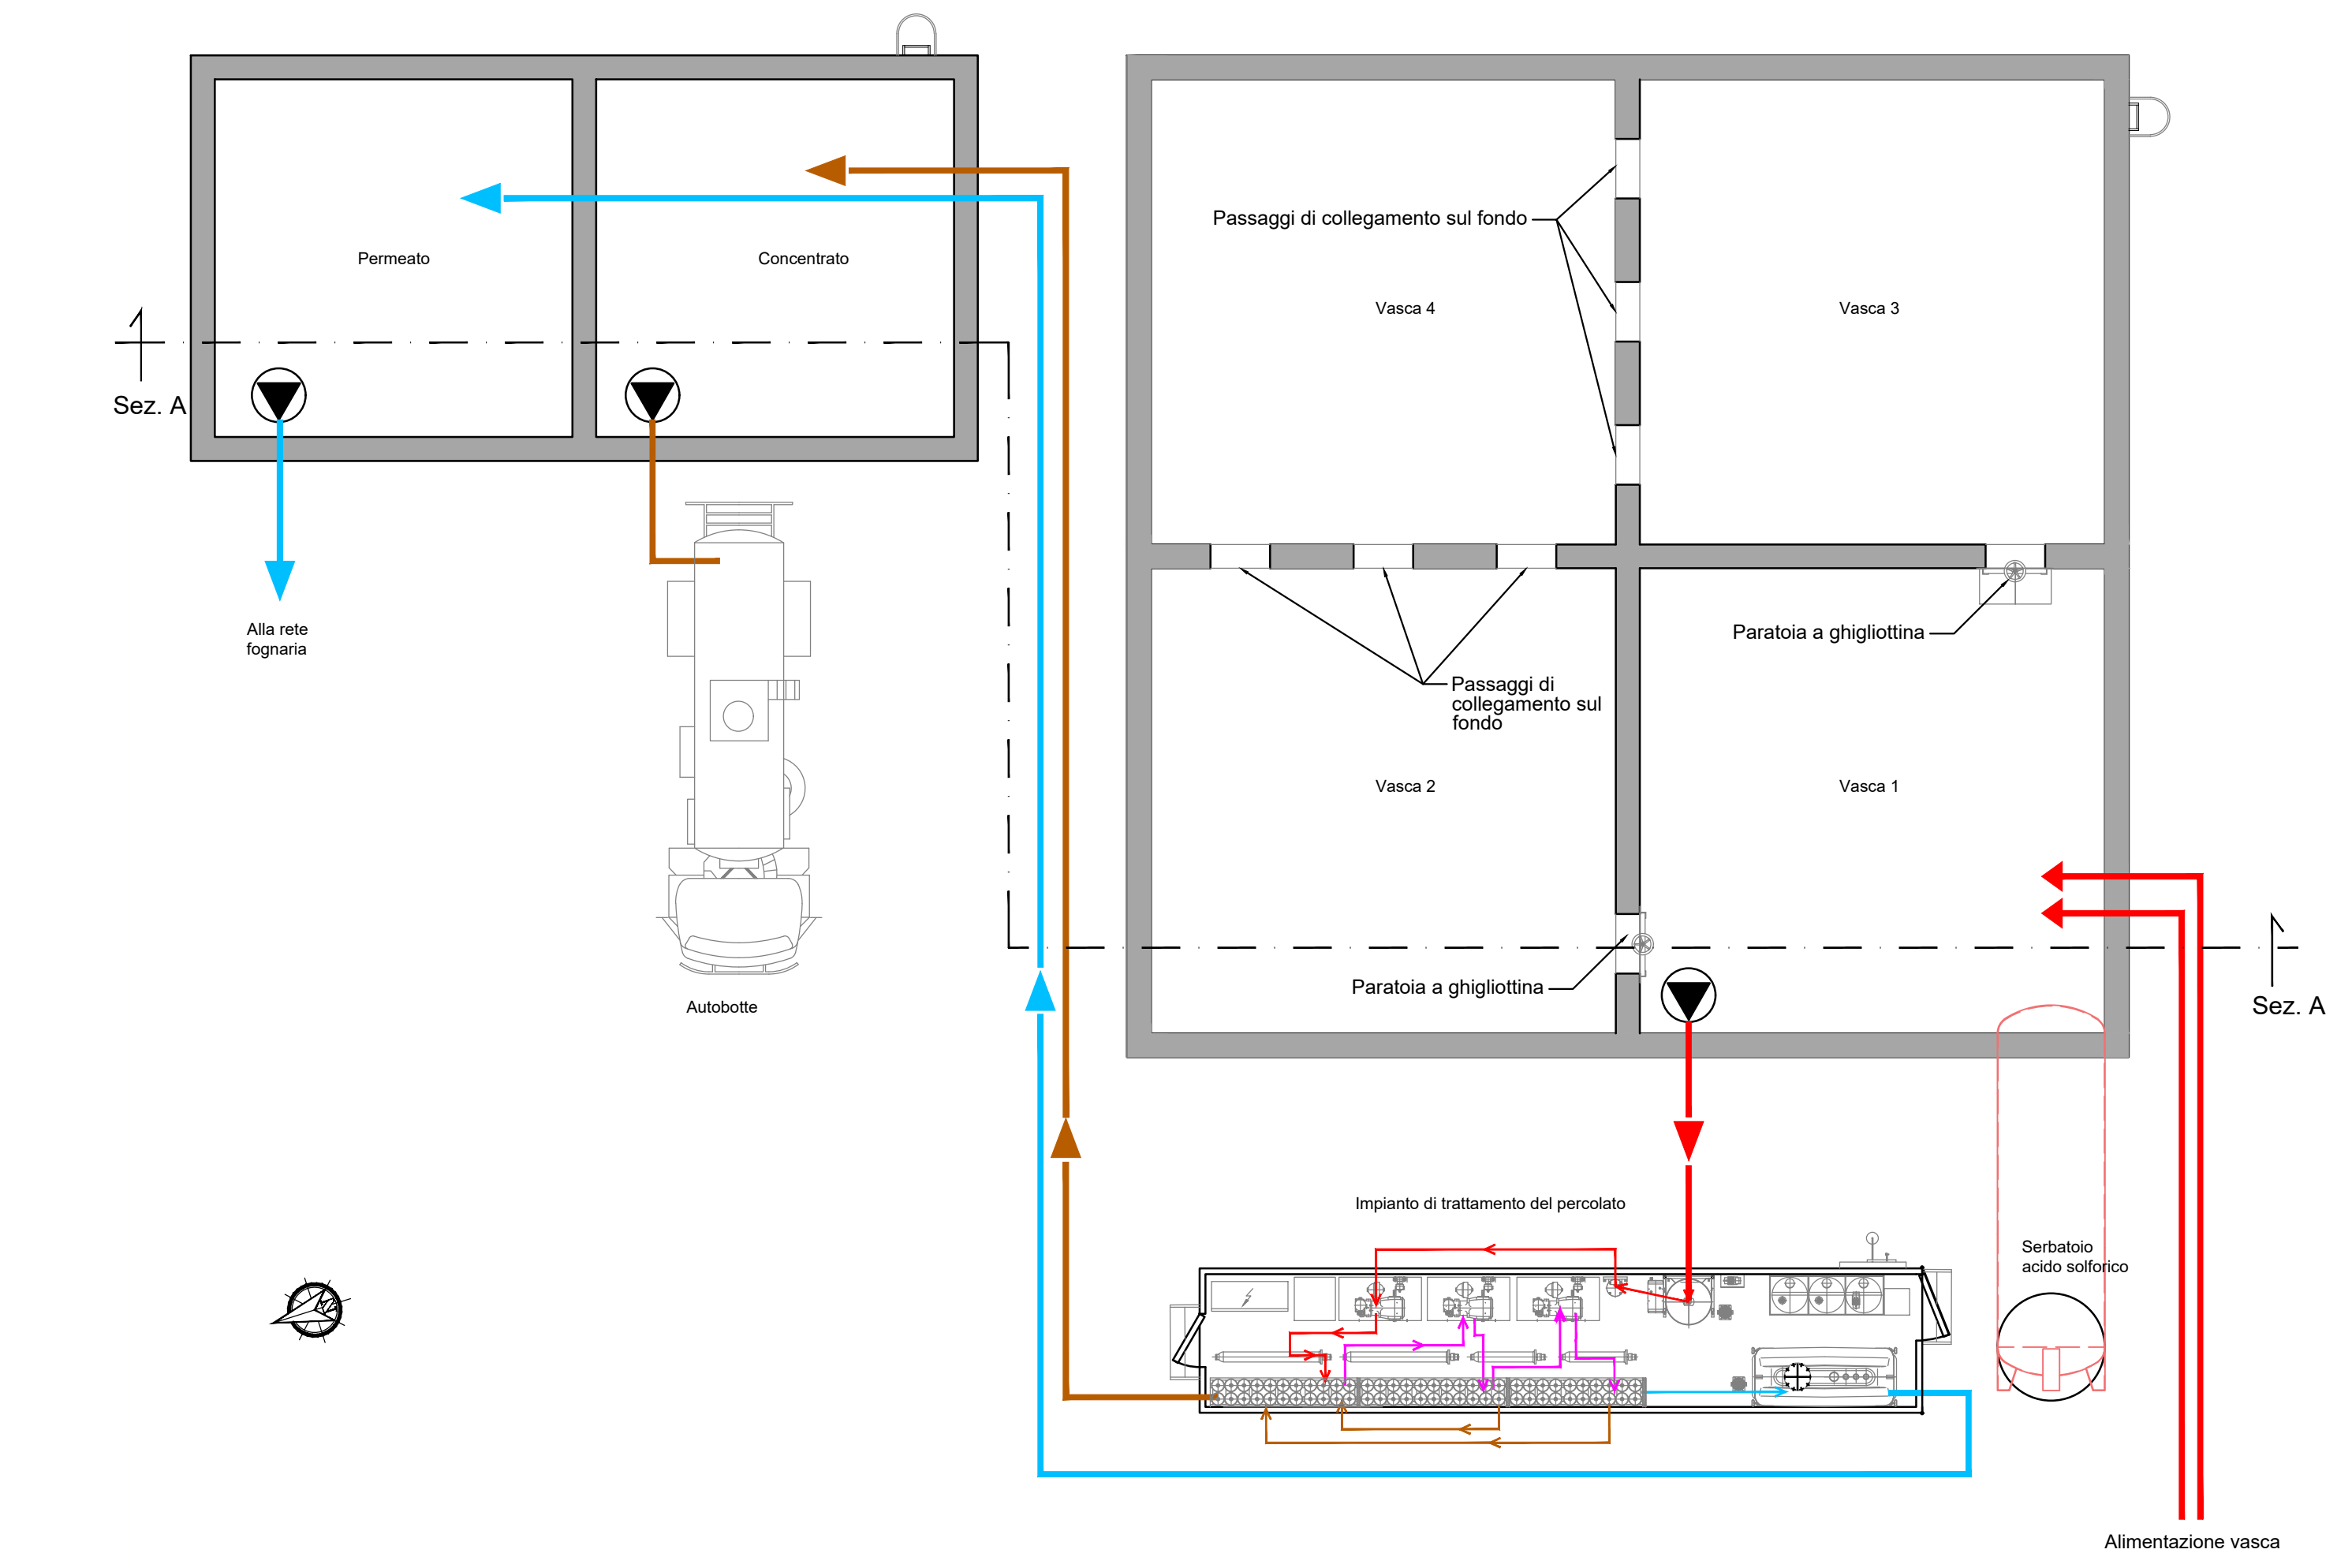

ARCHITETTONICO VASCHE FUORI TERRA - SCALA 1:100

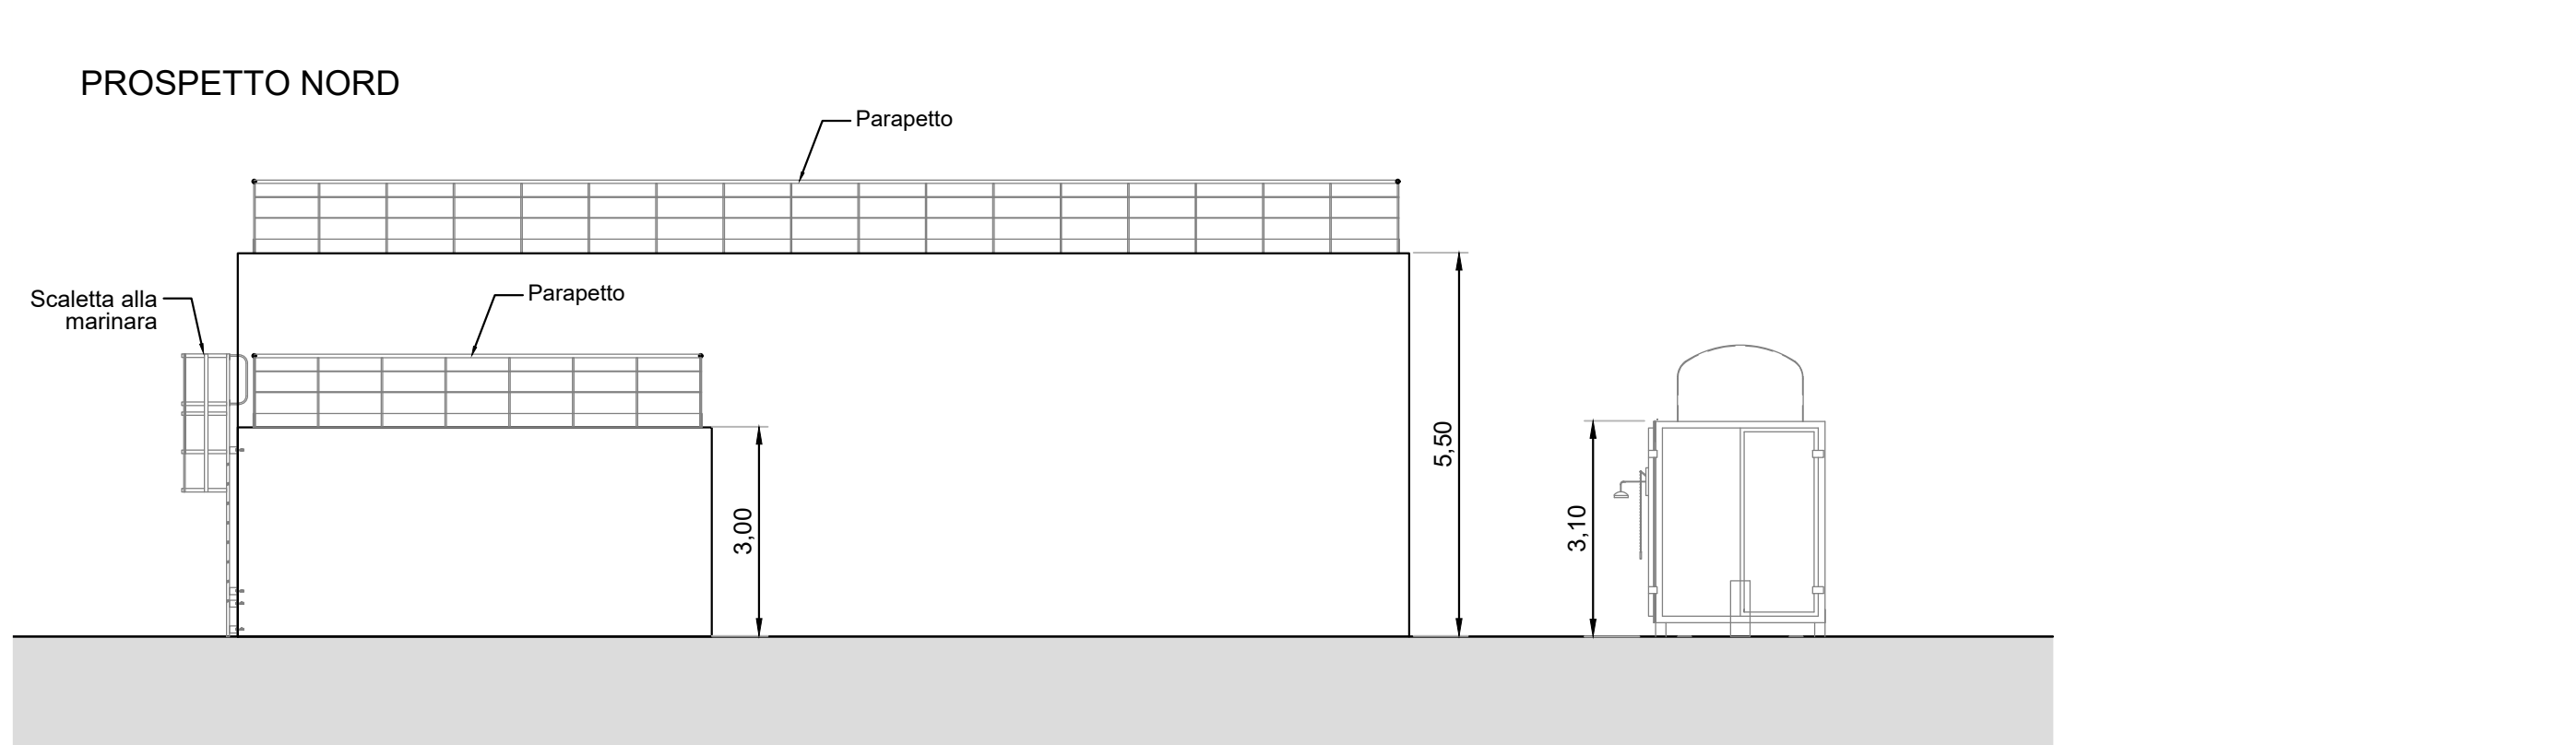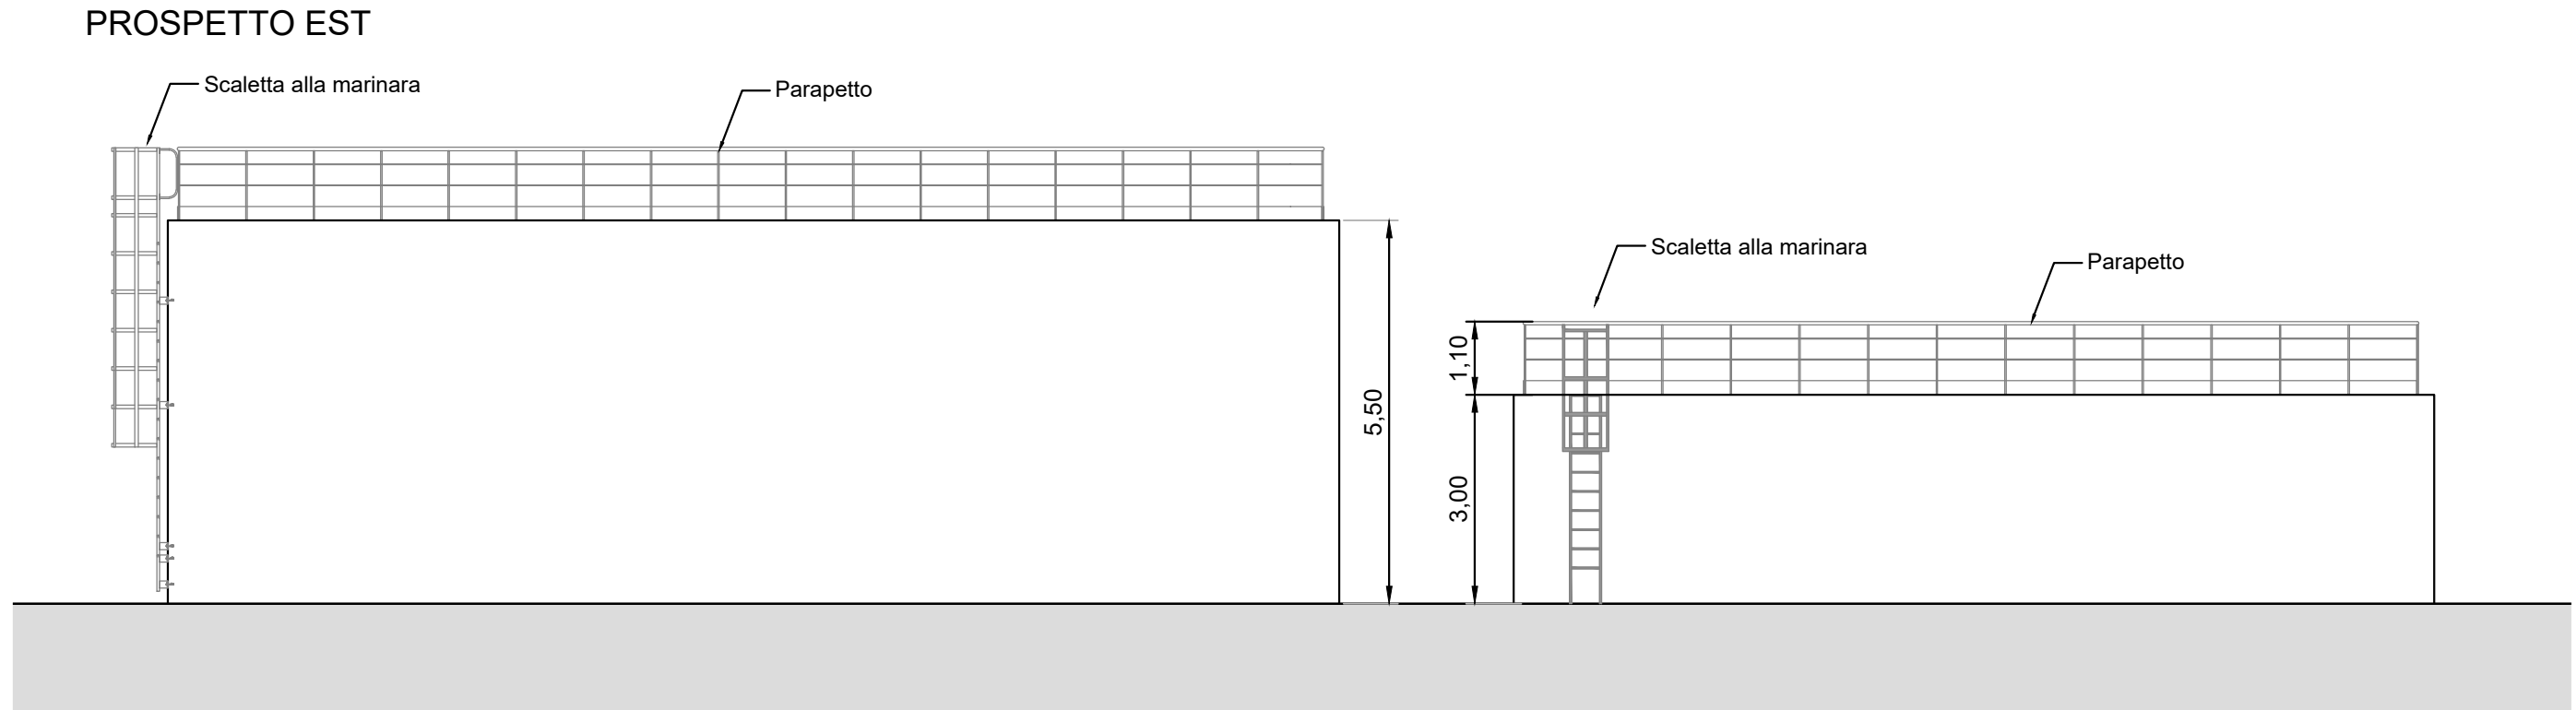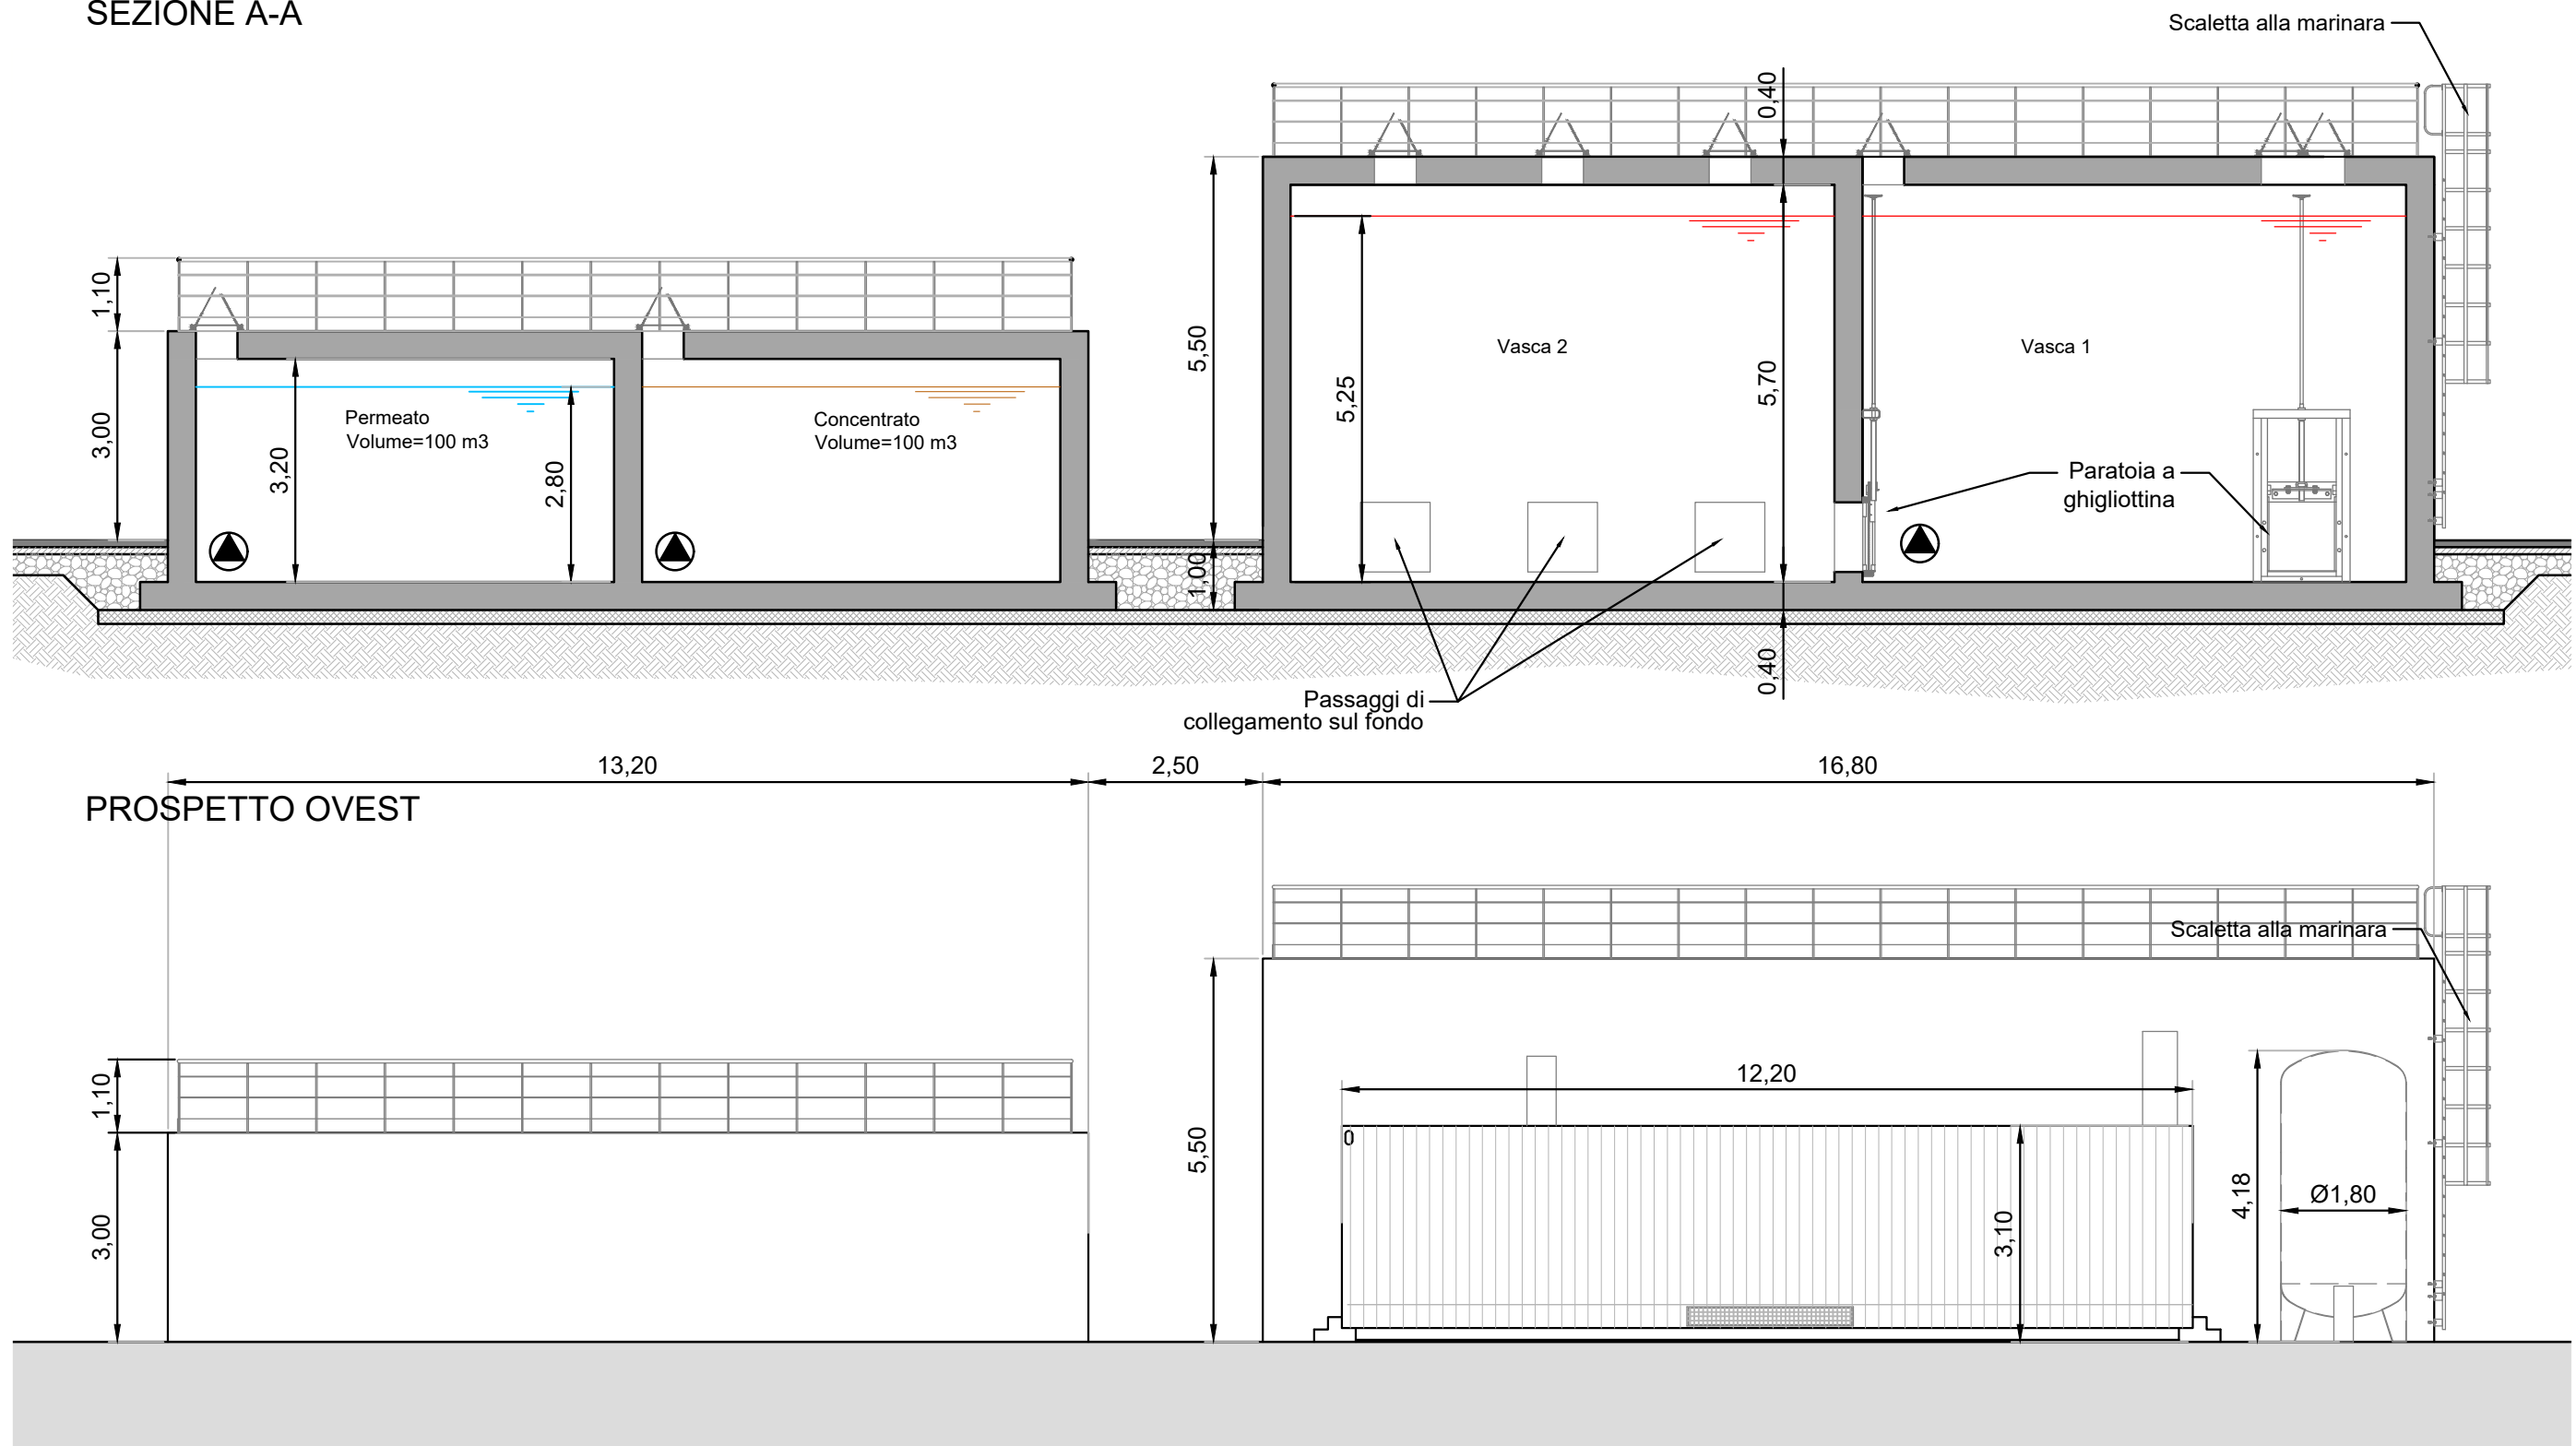

BOX OSMOSI INVERSA - Scala 1:100

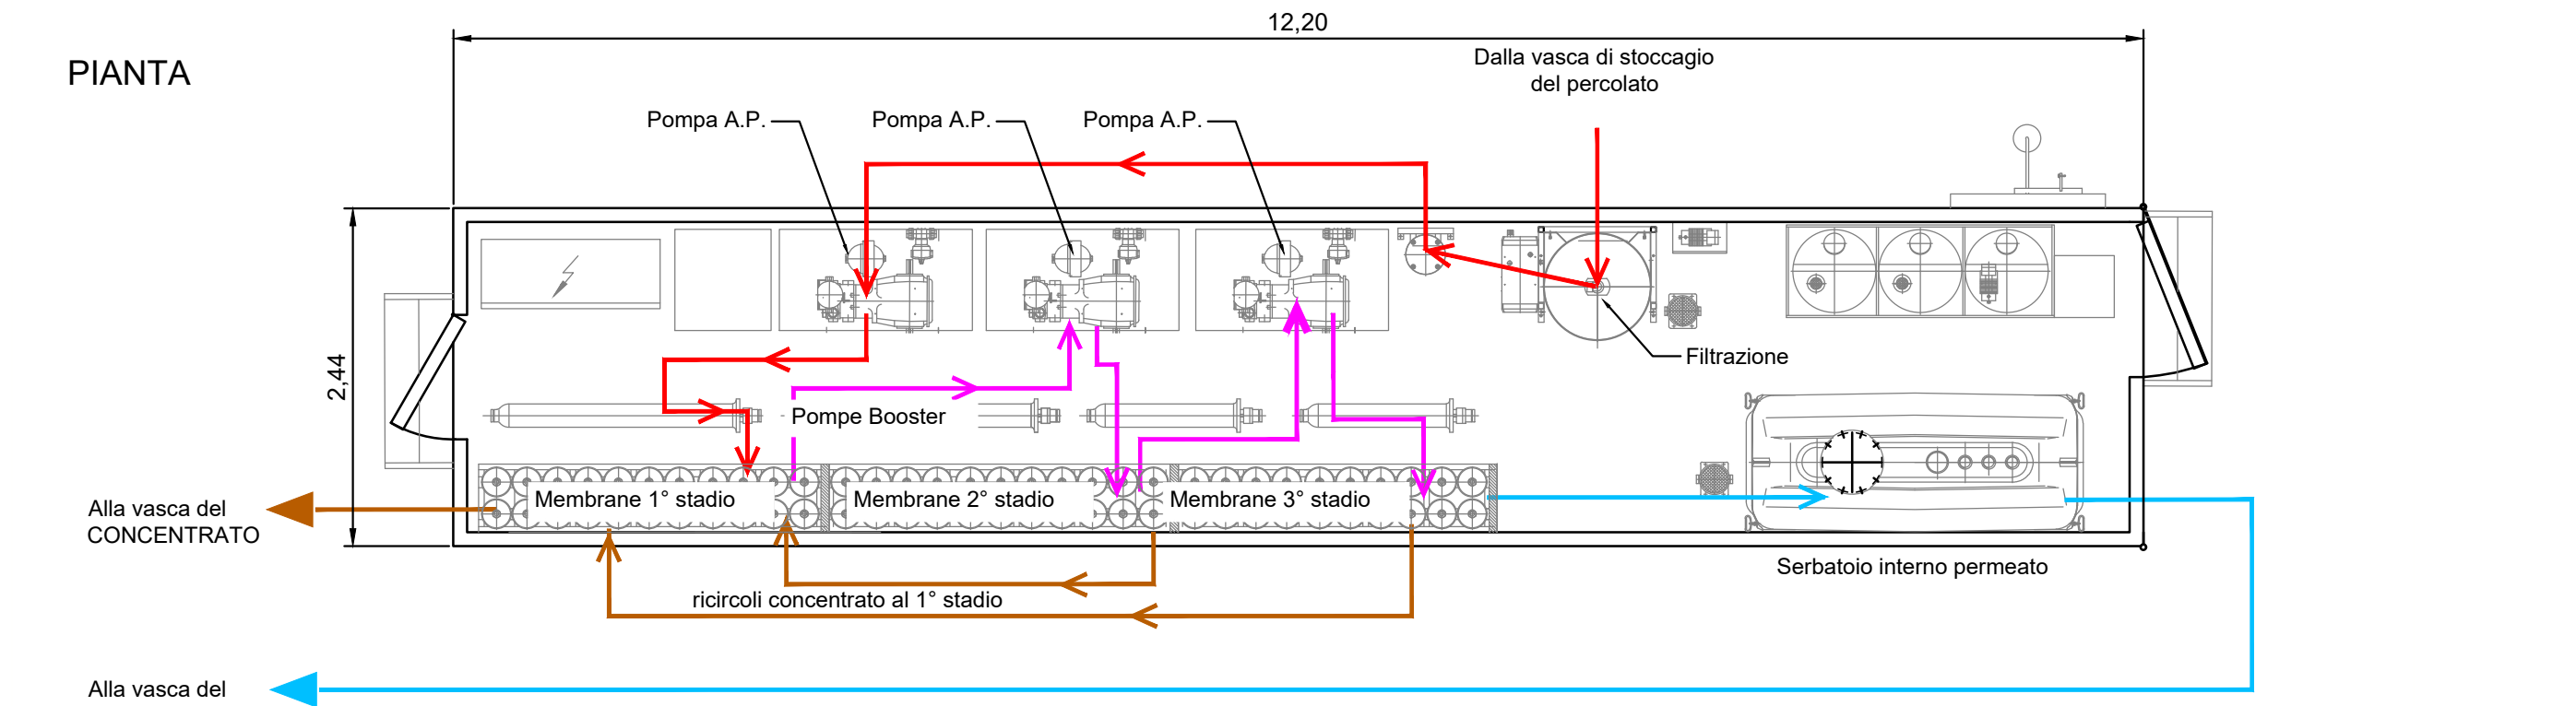

Regione EMILIA ROMAGNA Provincia di MODENA

Comune di Medolla

DISCARICA PER RIFIUTI NON PERICOLOSI
DI VIA CAMPANA NEL COMUNE DI MEDOLLA (MO)

Continuità di esercizio della discarica esistente
sita nel Comune di Medolla

ISTANZA DI RILASCIO DEL P.A.U.R.
(Provvedimento Autorizzatorio Unico Regionale)

COMMITTENTE:

AIMAG

Via Maestri del Lavoro - 41037 Mirandola (MO)
Tel. 0535 28111 - Fax 0535 1872005
C.F. e P.I. 00664670361 - E-mail: info@aimag.it

DIRETTORE IMPIANTI AMBIENTE

P.I. Floriano Scacchetti

ELABORAZIONE:

STUDIO T&A

Via A. Einstein, 11 - 42122 Reggio Emilia
Tel. 0522-337096 - Fax: 0522-337592
E-mail: info@studioten.it

Dott. Ing. Stefano Teneggi

Data: Ottobre 2025

Scala: 1:1.000

Rif:

EMISSIONE:

DATA:

SOSTITUISCE IL:

SOSTITUITO DA:

AREA DEDICATA AL
TRATTAMENTO DEL PERCOLATO

4.5