




POZZO DI CAPTAZIONE DEL BIOGAS
NELLA CONFIGURAZIONE ATTUALE

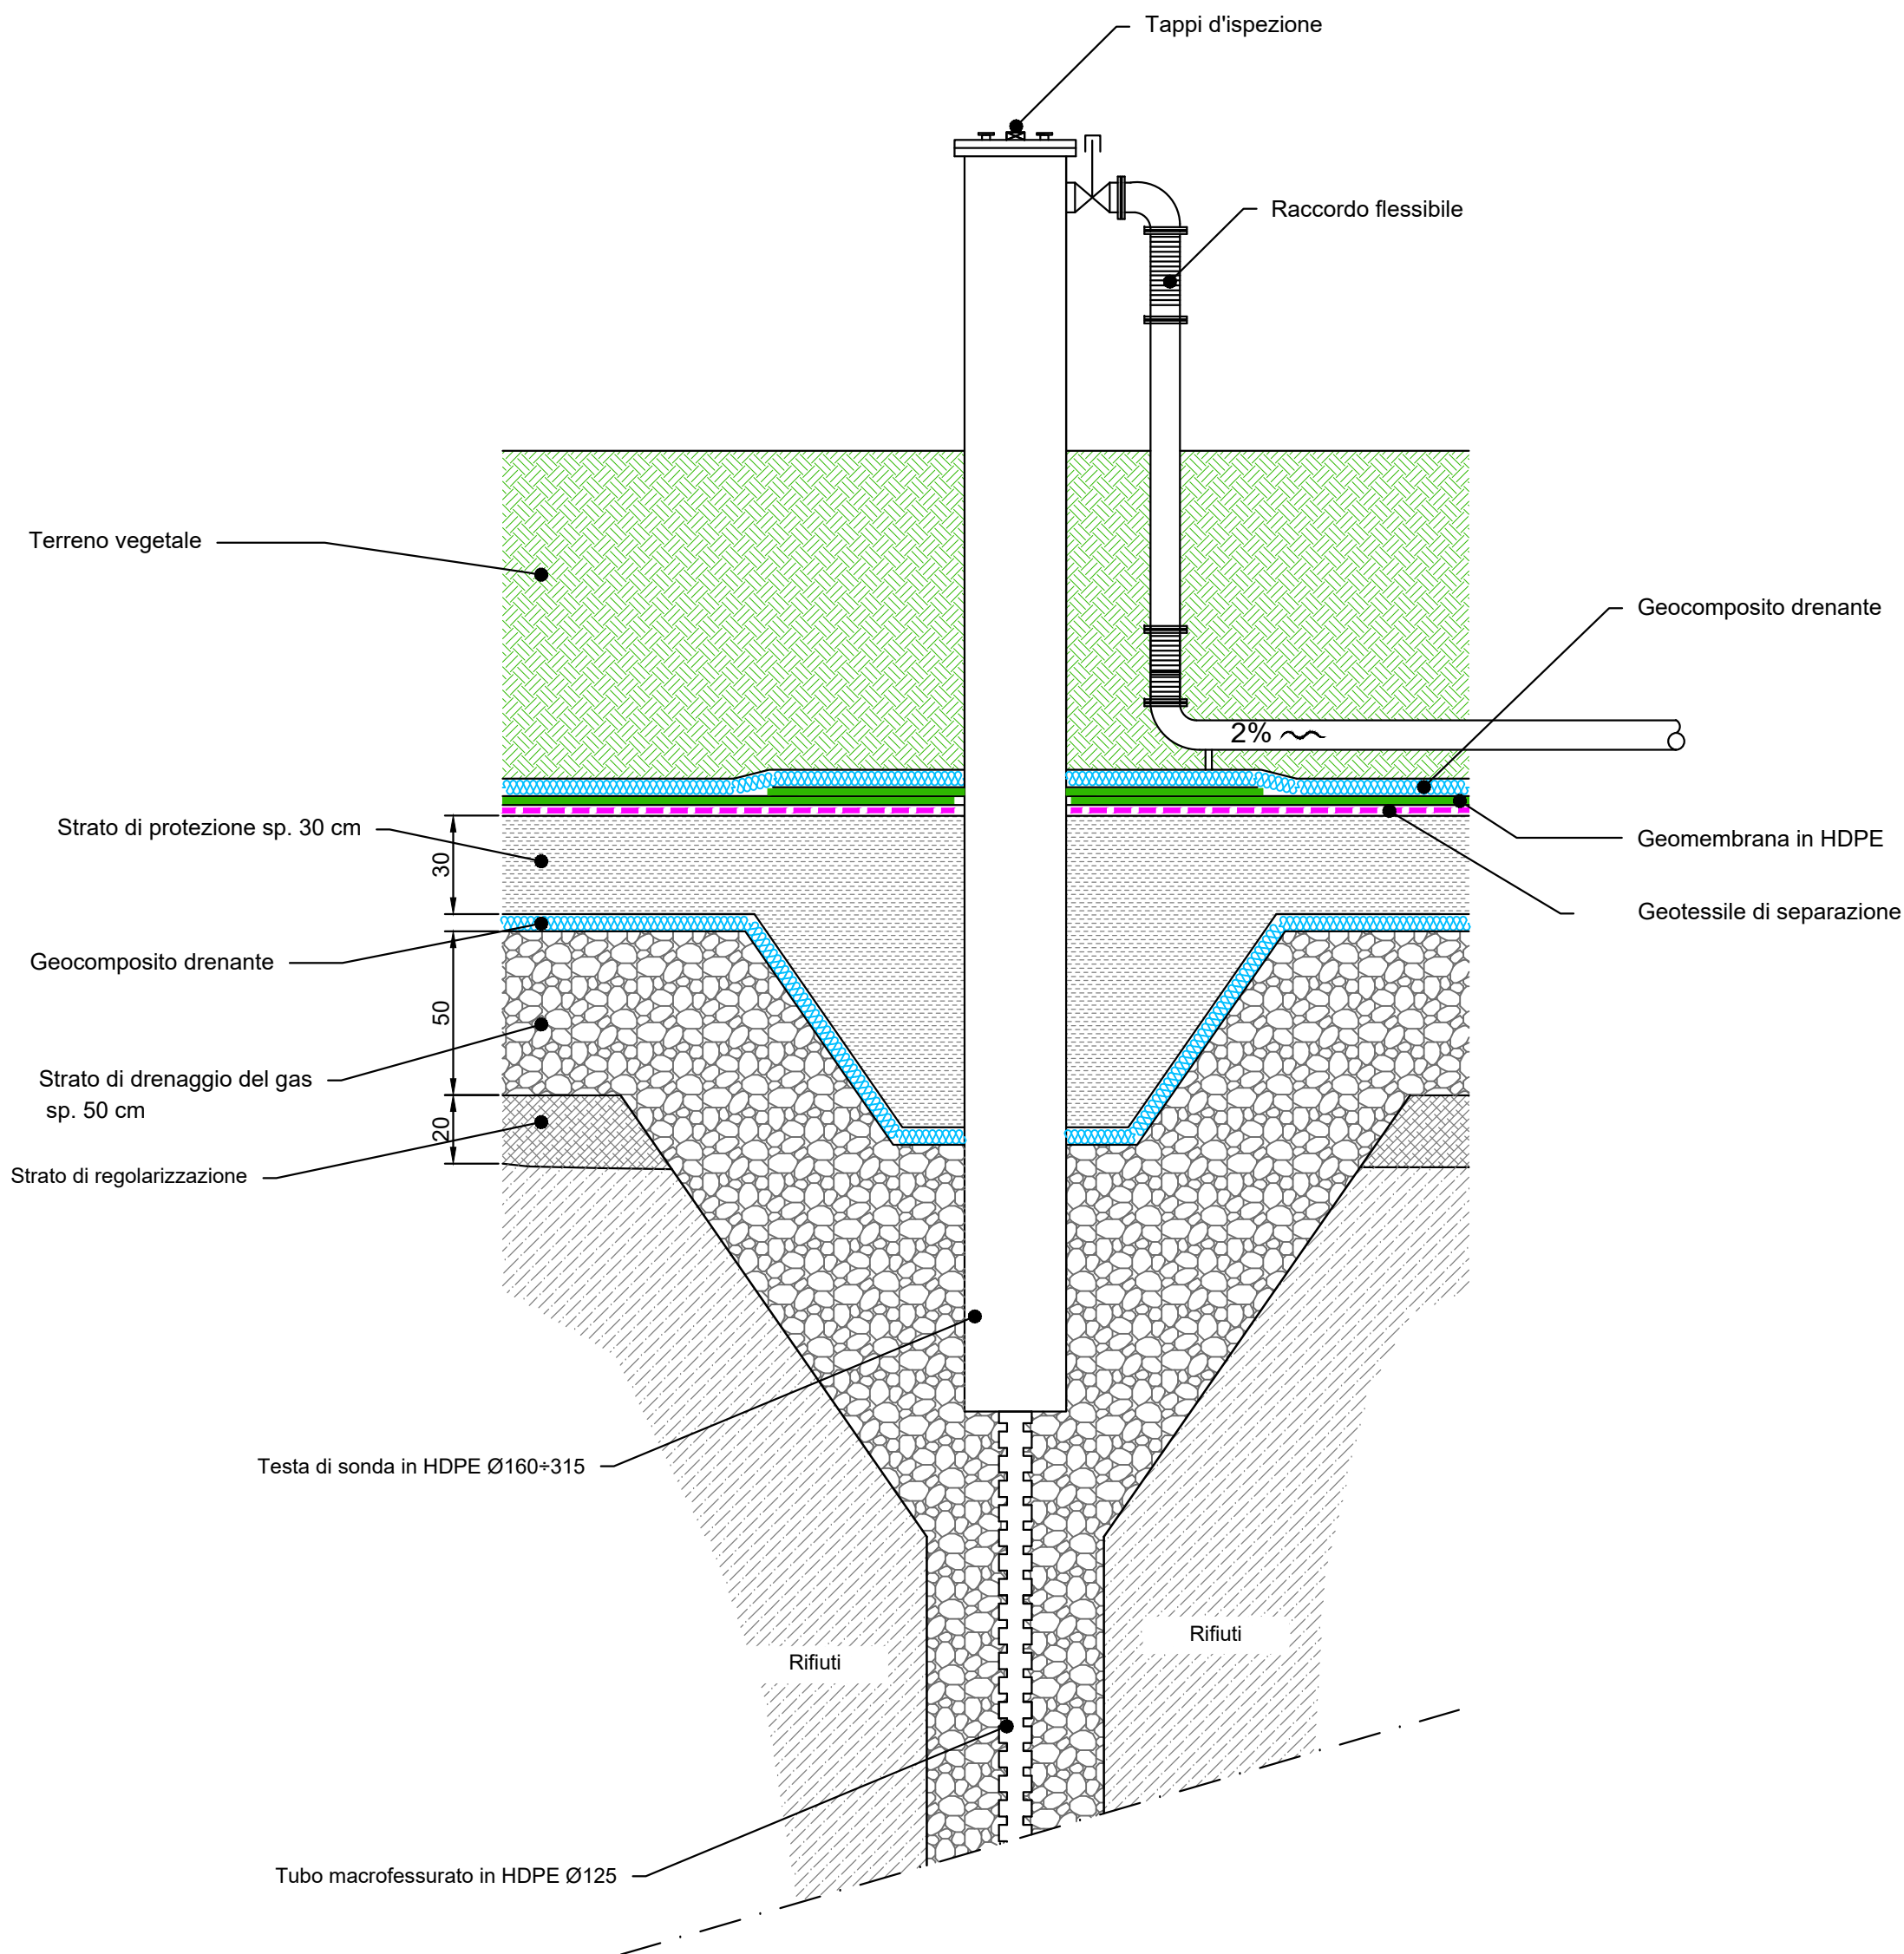

POZZO DI CAPTAZIONE DEL BIOGAS
DURANTE LE FASI DI CONFERIMENTO

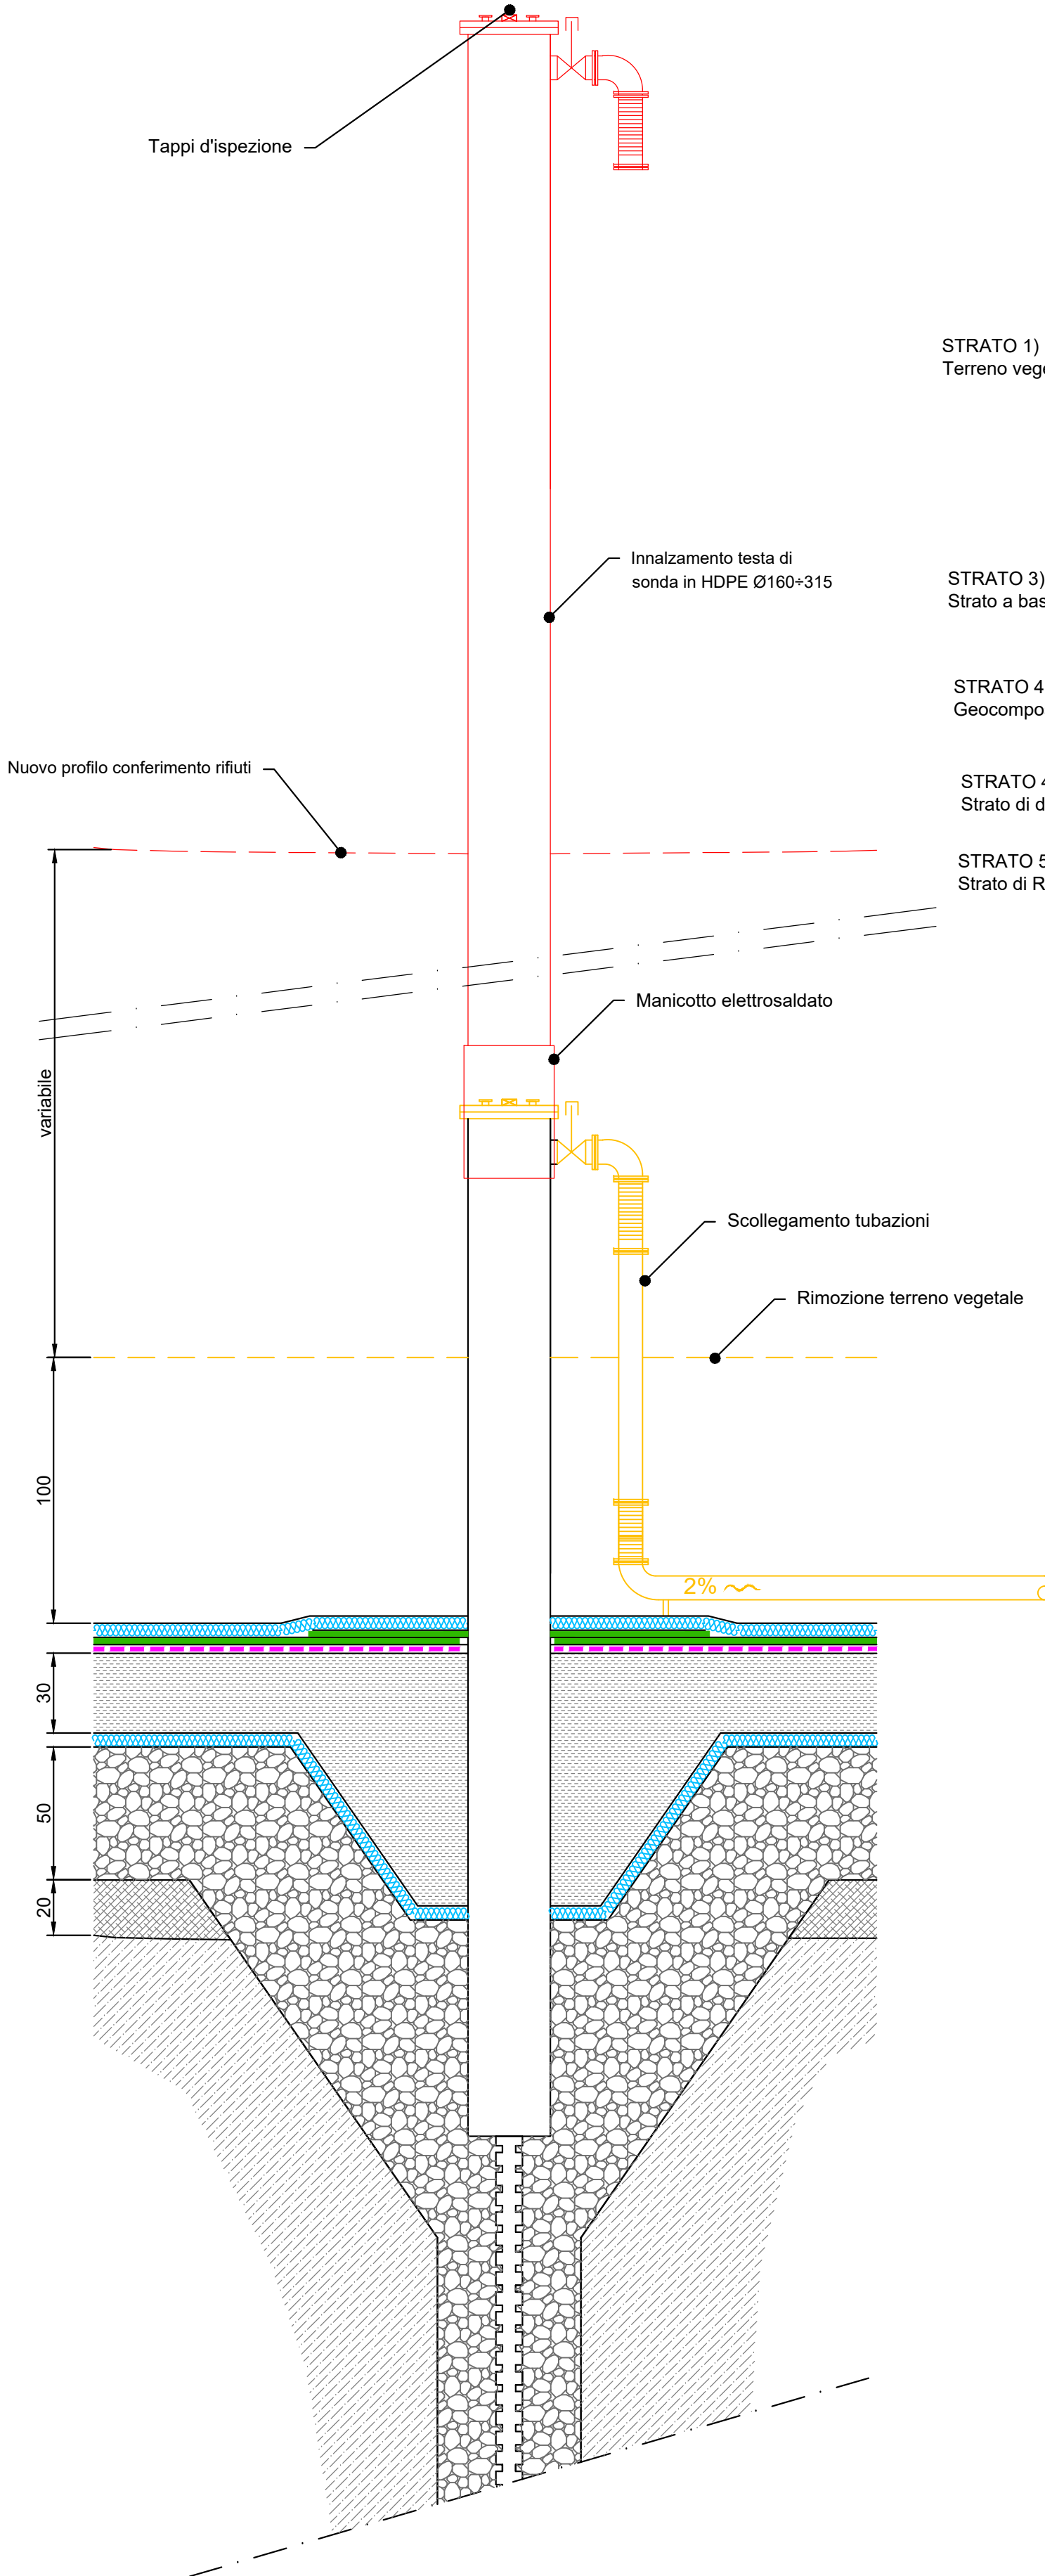

POZZO DI CAPTAZIONE DEL BIOGAS
NELLA CONFIGURAZIONE FINALE

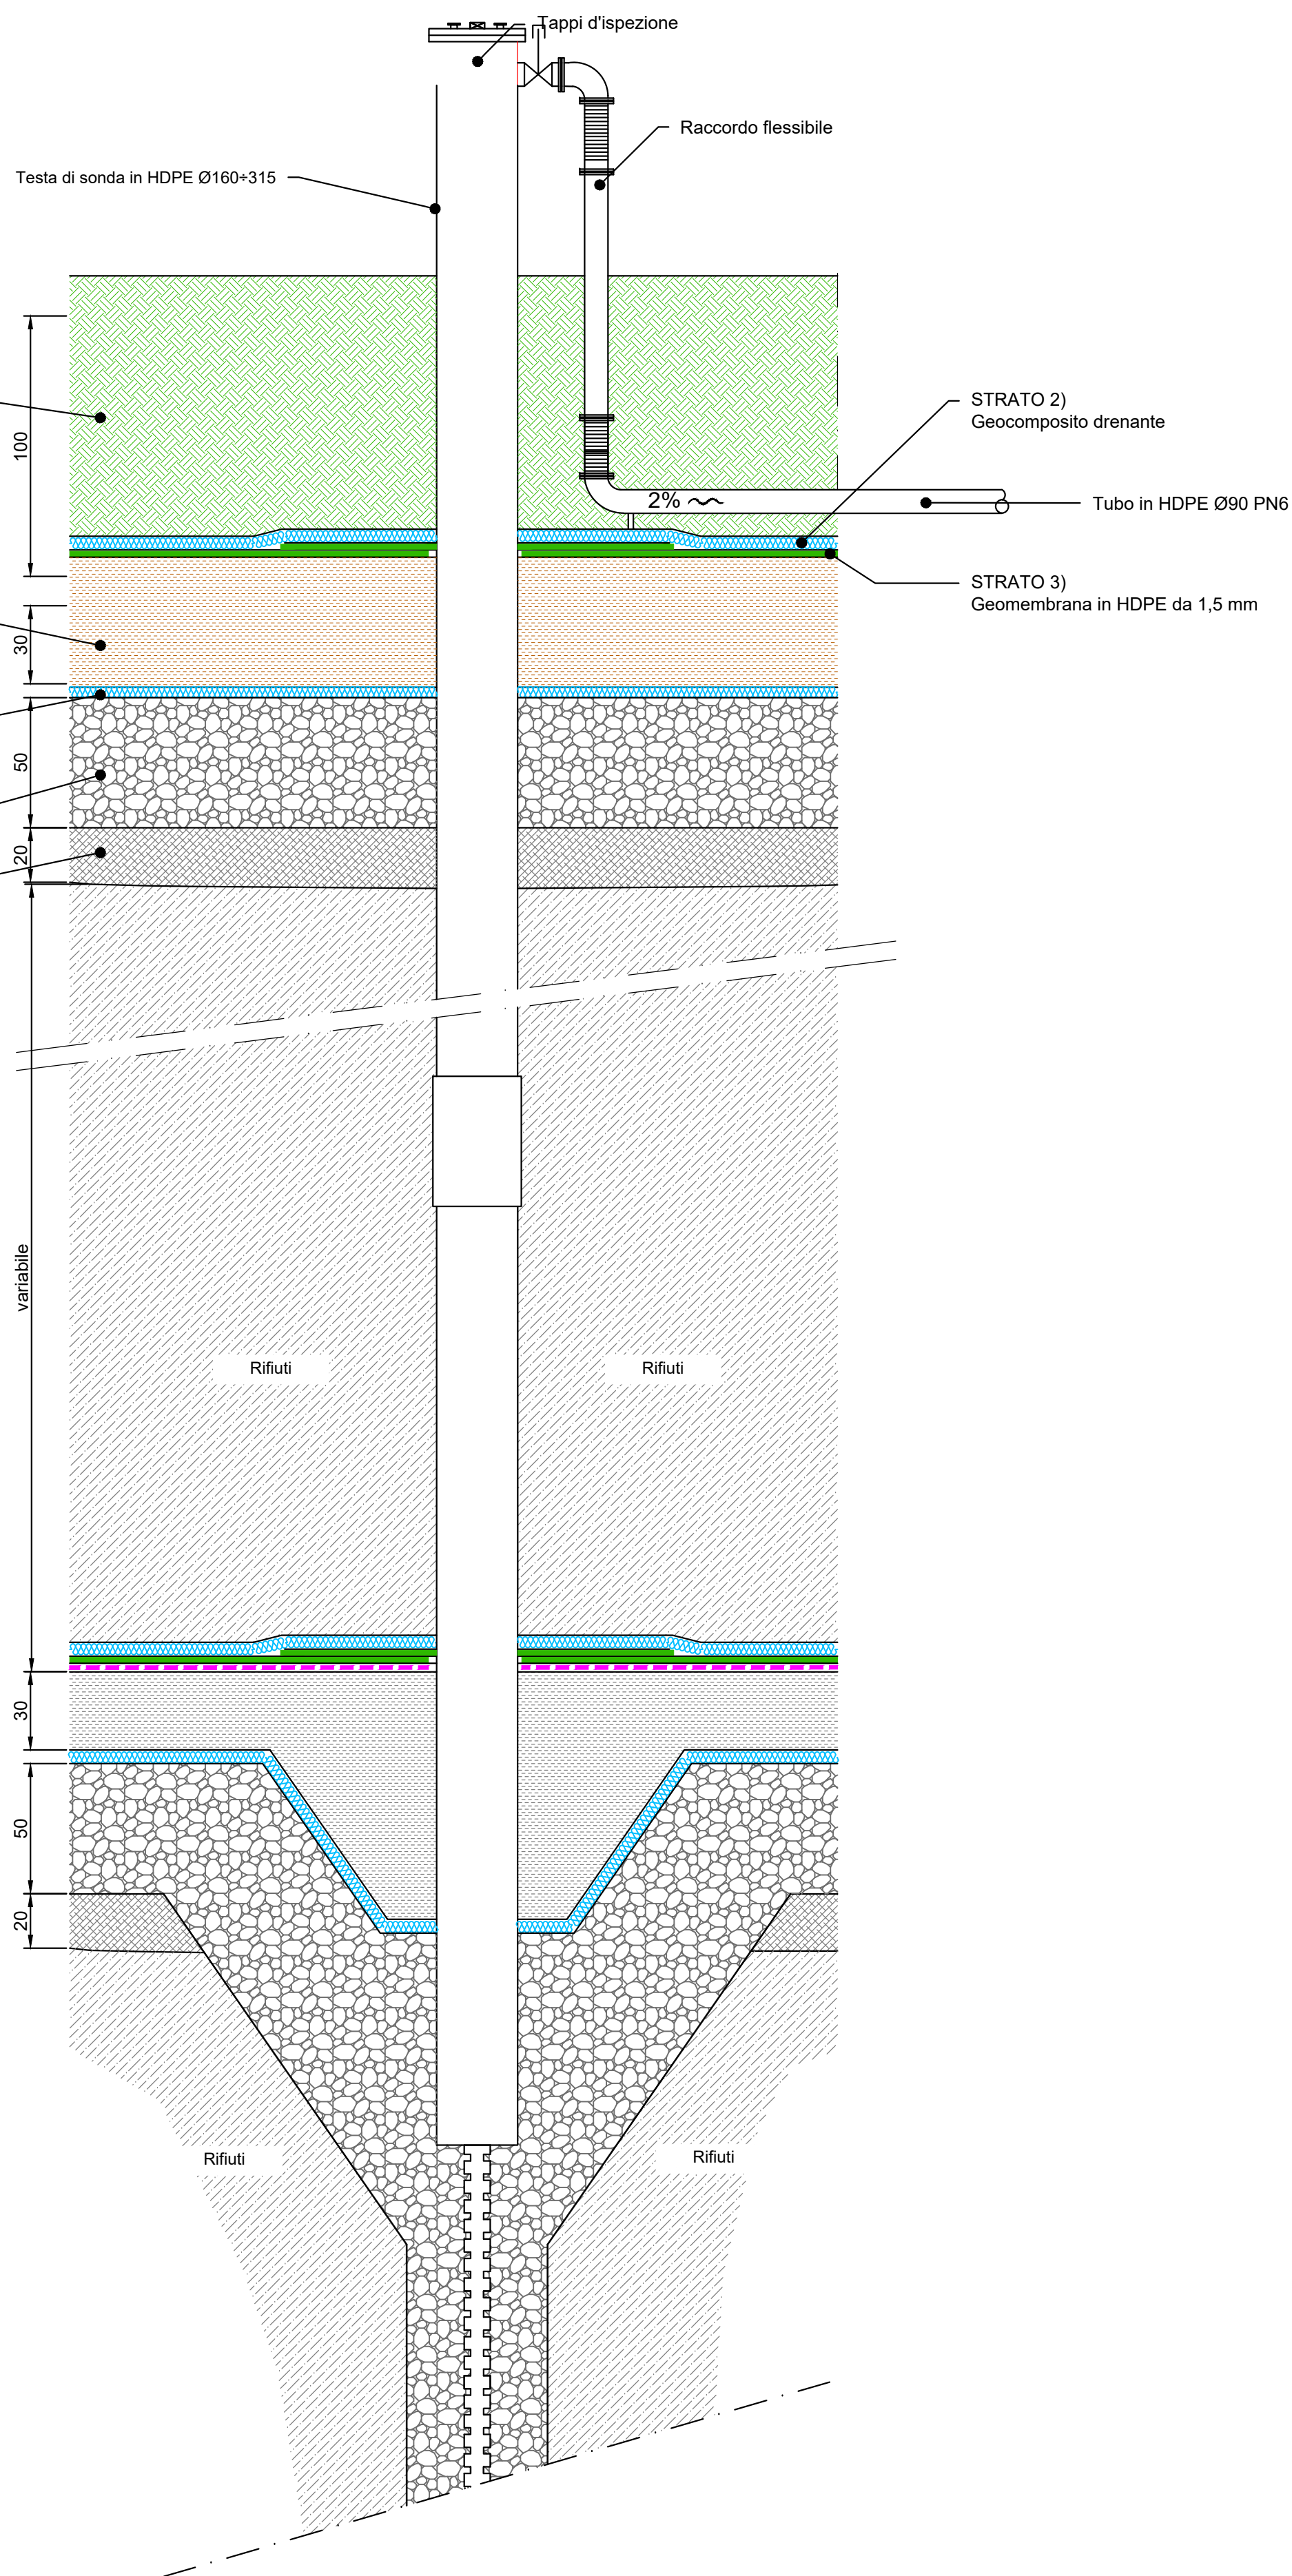

Regione EMILIA ROMAGNA Provincia di MODENA

Comune di Medolla

DISCARICA PER RIFIUTI NON PERICOLOSI
DI VIA CAMPANA NEL COMUNE DI MEDOLLA (MO)

Continuità di esercizio della discarica esistente
sita nel Comune di Medolla


ISTANZA DI RILASCIO DEL P.A.U.R.
(Provvedimento Autorizzatorio Unico Regionale)

COMMITTENTE:



Via Maestri del Lavoro - 41037 Mirandola (MO)
Tel. 0535 28111 - Fax 0535 1872005
C.F. e P.I. 00664670361 - E mail: info@aimag.it

ELABORAZIONE:

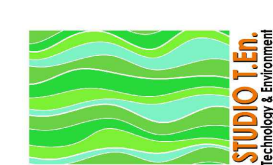

Via A. Einstein, 11 - 42122 Reggio Emilia
Tel. 0522-337096 ; Fax: 0522-337592
E-mail: info@studioten.it

DIRETTORE IMPIANTI AMBIENTE
P.I. Floriano Scacchetti

Dott. Ing. Stefano Teneggi

Data: Ottobre 2025

Scala: 1:20

Rif.

EMISSIONE:

DATA:

SOSTITUISCE IL

SOSTITUITO DA

PARTICOLARE COSTRUTTIVO
INNALZAMENTO DEI POZZI DI
CAPTAZIONE DEL BIOGAS ESISTENTI

Descrizione

Tav n°

5.2