




POZZO DI CAPTAZIONE DEL BIOGAS PRIMA DELLA COPERTURA FINALE

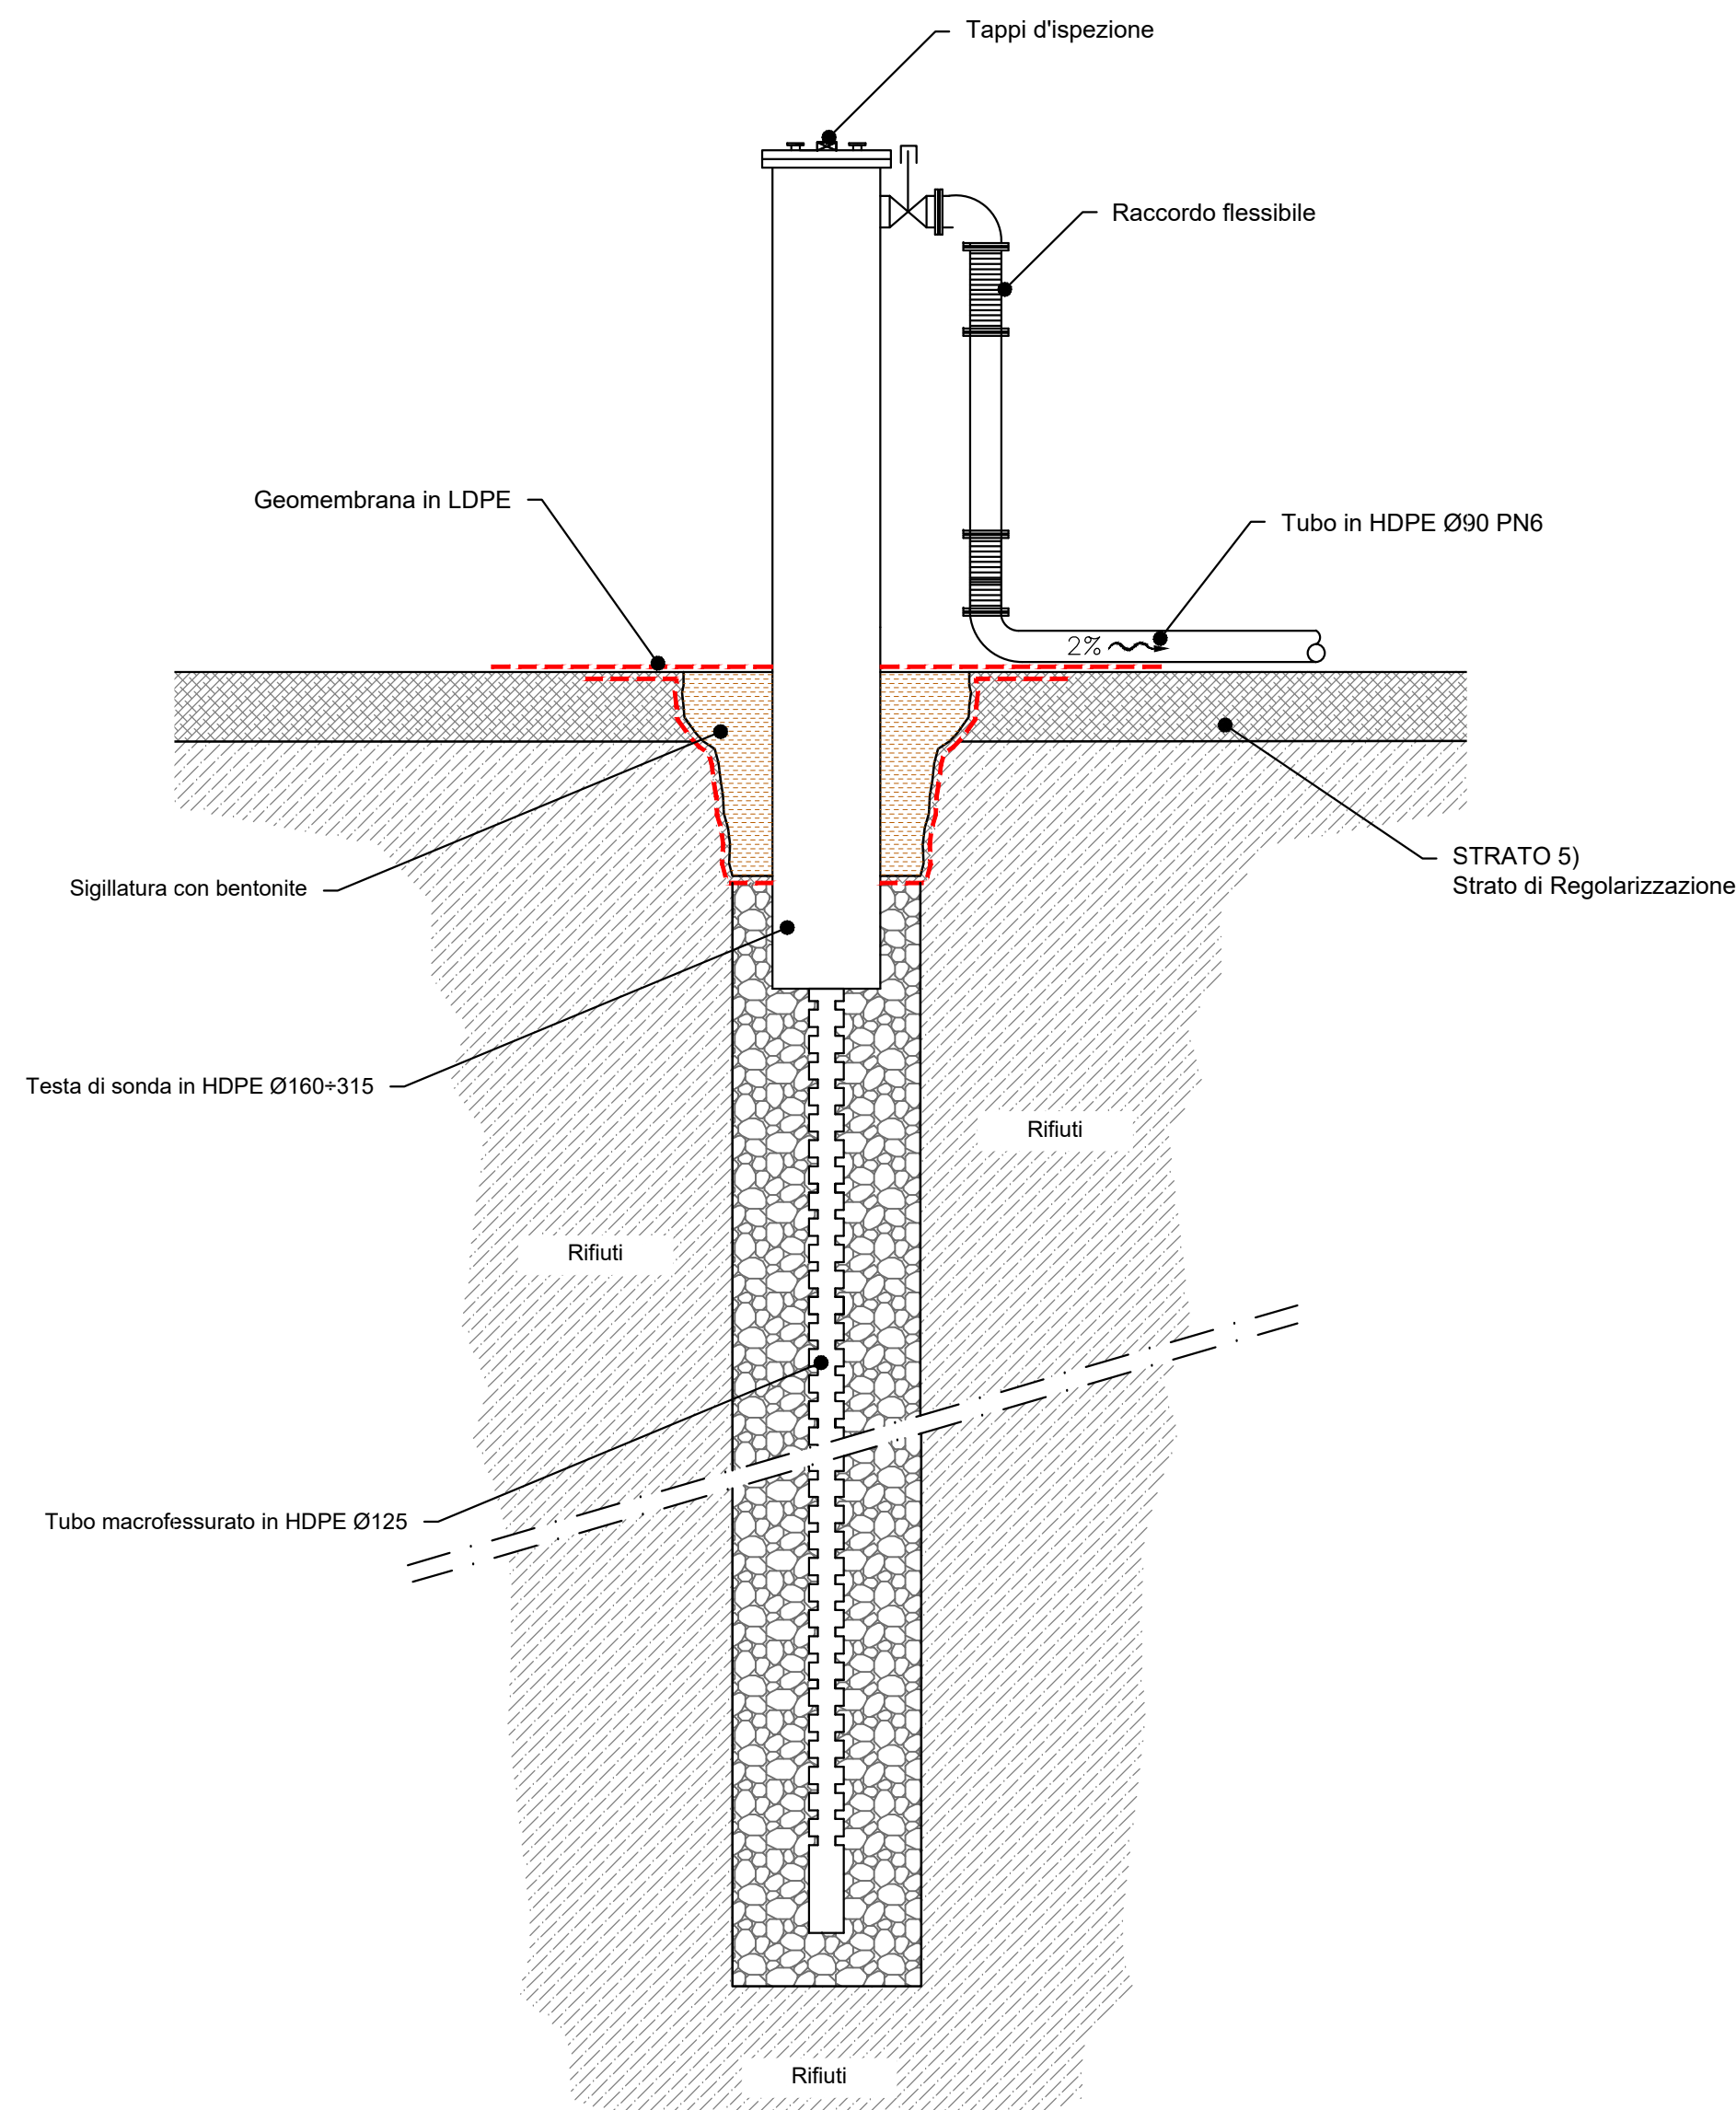

POZZO DI CAPTAZIONE DEL BIOGAS DOPO LA COPERTURA FINALE

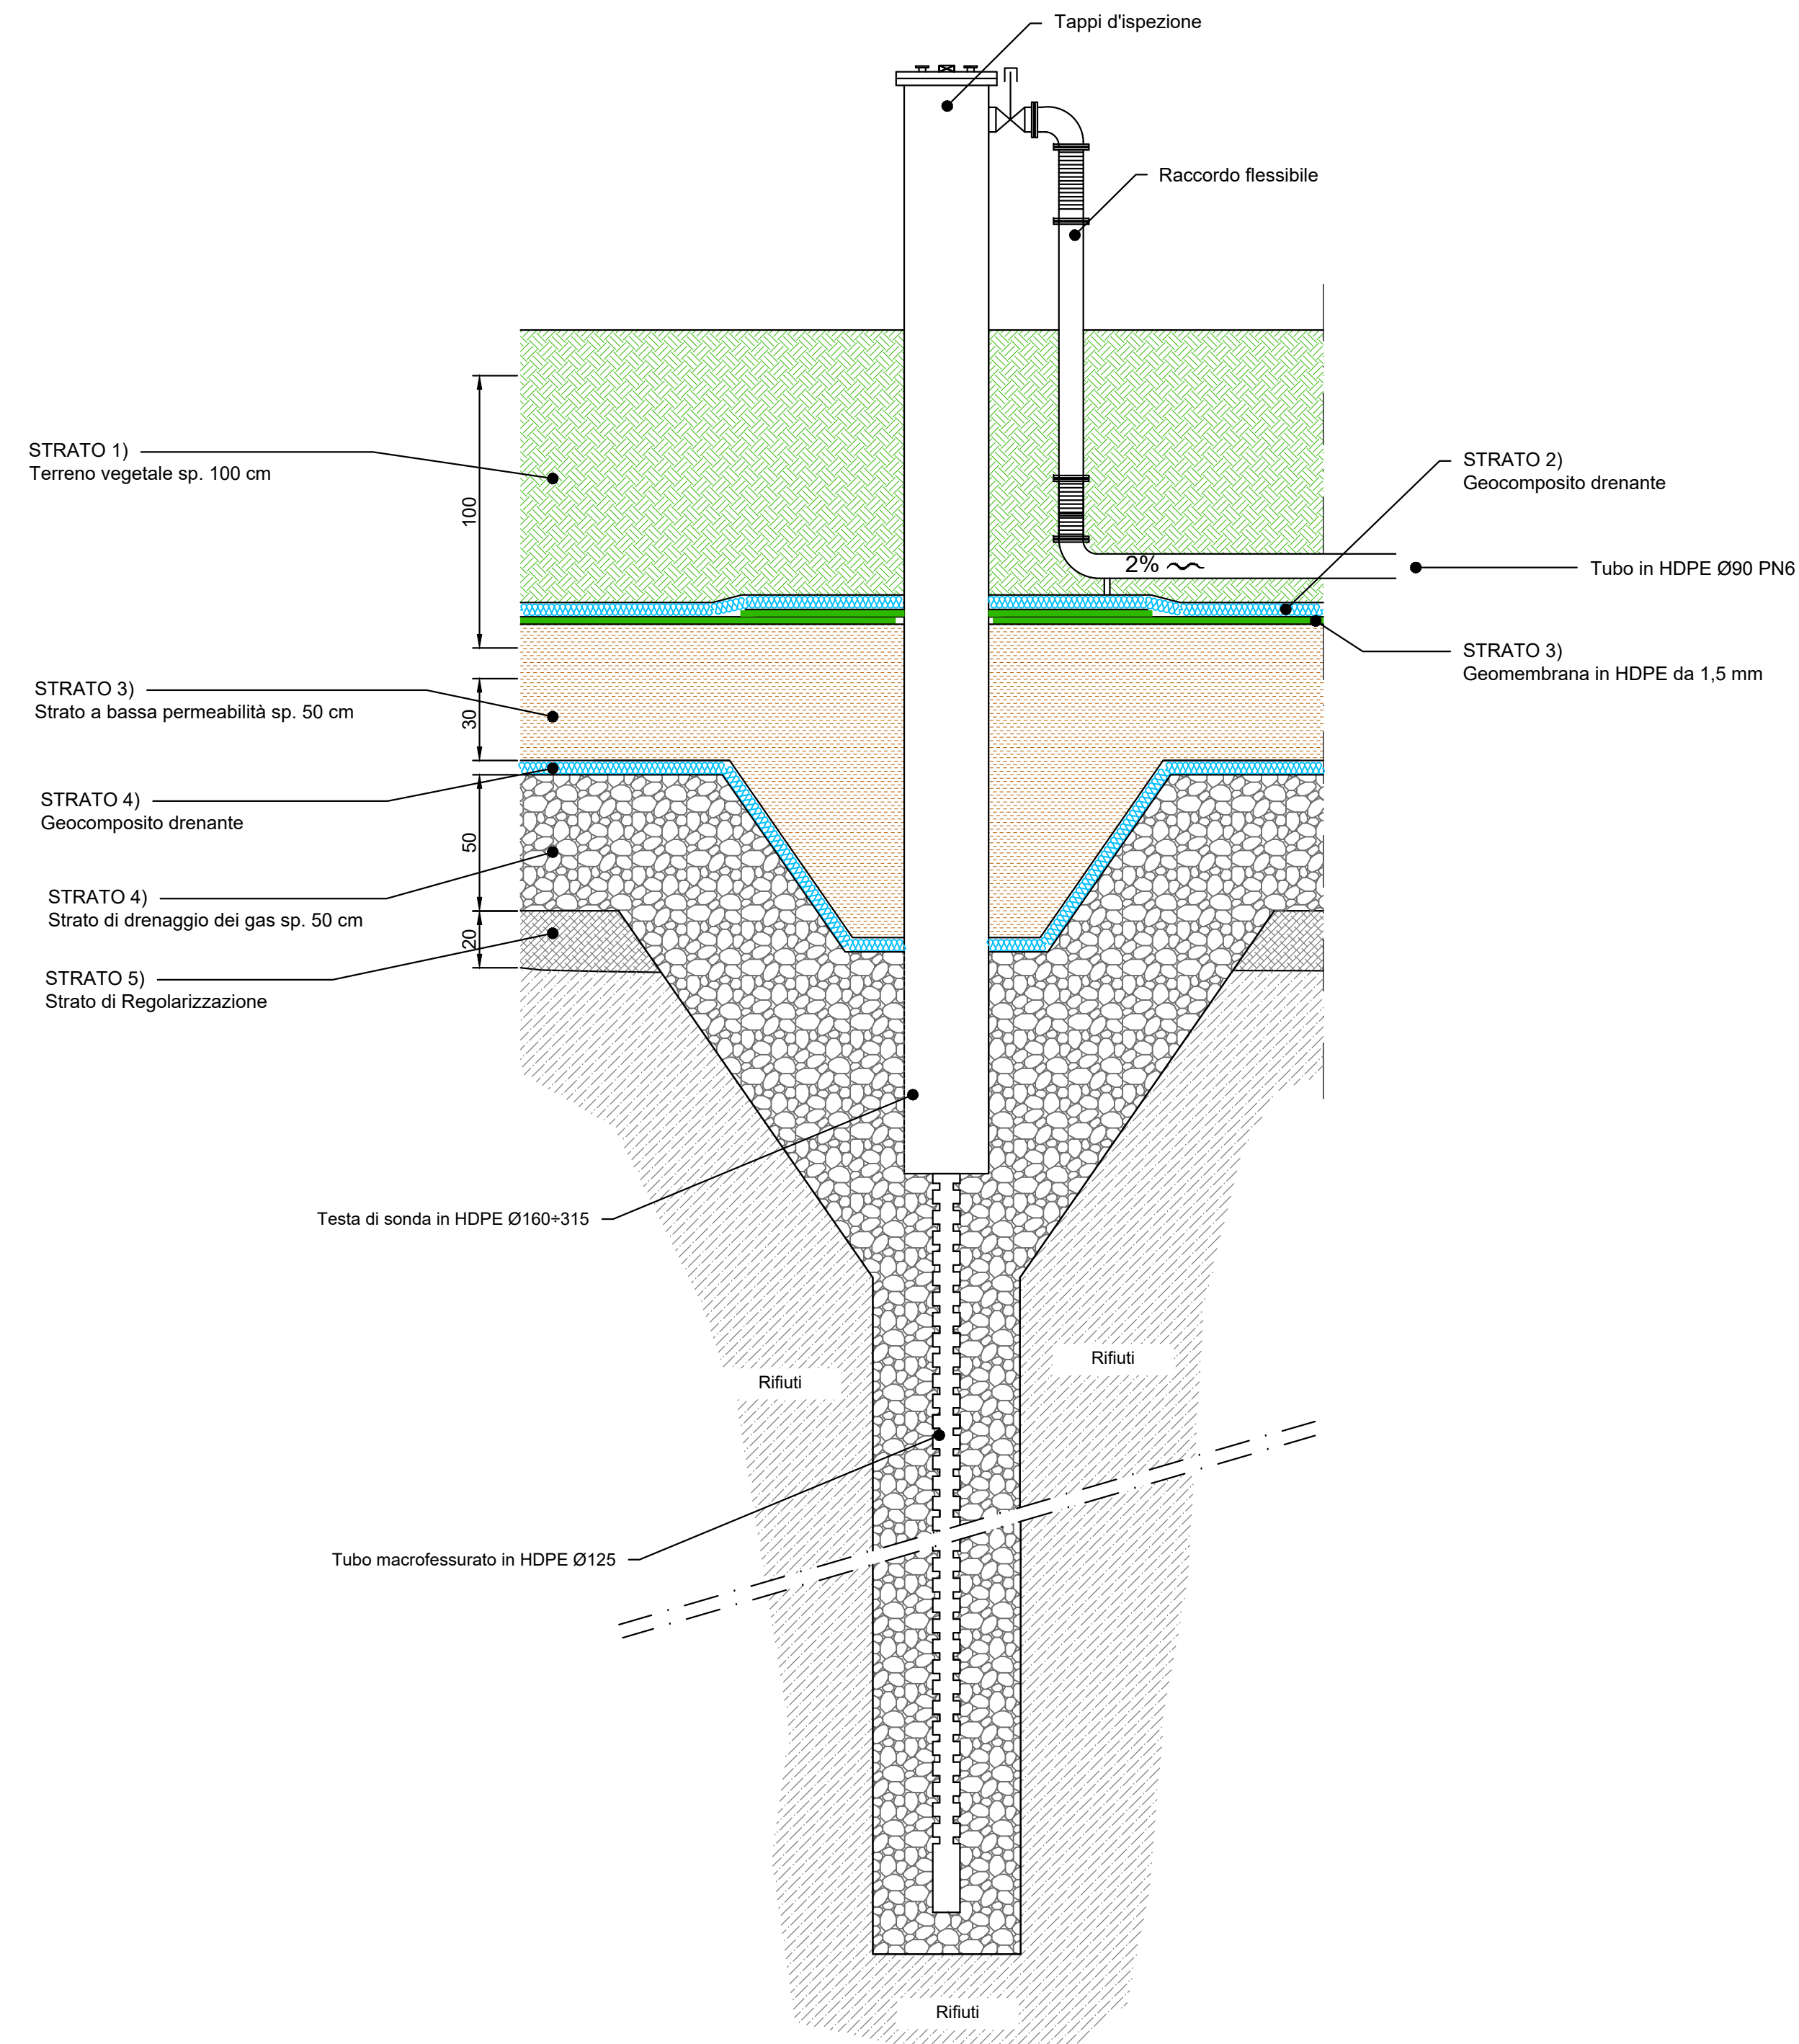

DRENAGGI NEI TRATTI PIANEGGIANTI

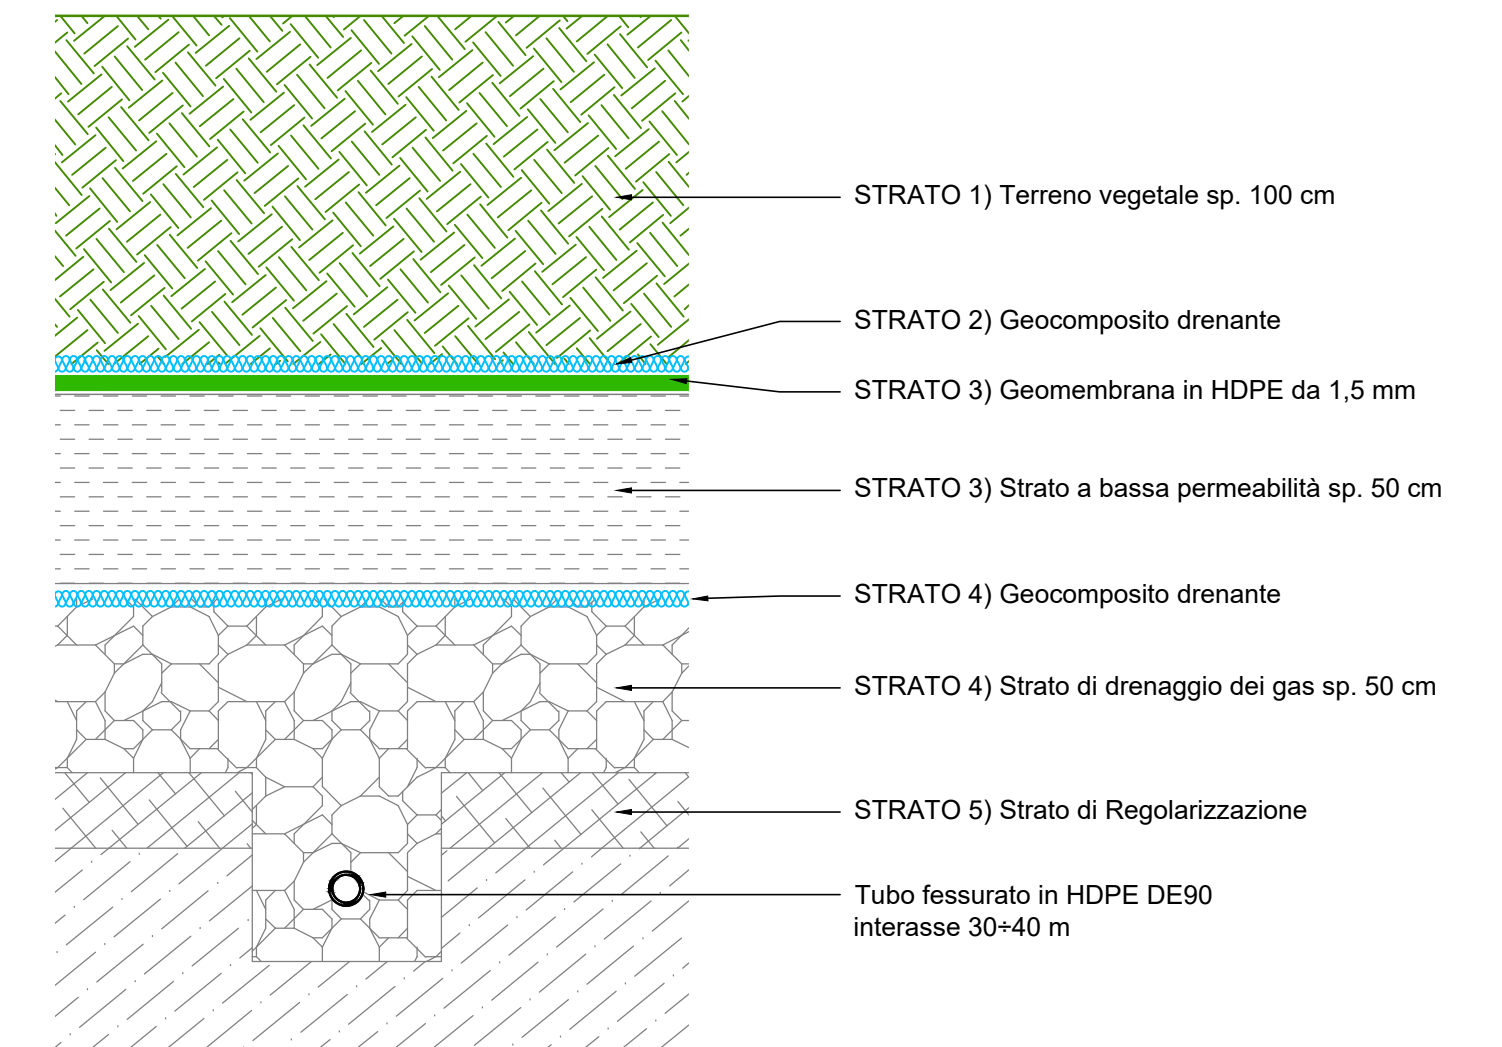

Regione EMILIA ROMAGNA

Provincia di MODENA

Comune di Medolla

**DISCARICA PER RIFIUTI NON PERICOLOSI
DI VIA CAMPANA NEL COMUNE DI MEDOLLA (MO)**

Continuità di esercizio della discarica esistente sita nel Comune di Medolla

ISTANZA DI RILASCIO DEL P.A.U.R.
(Provvedimento Autorizzatorio Unico Regionale)

COMMITTENTE



Via Maestri del Lavoro - 41037 Mirandola (MO),
Tel. 0535 28111 - Fax 0535 1872005
C.F. e P.I. 00664670361 - E mail: info@aimag.it

ELABORAZIONE



Via A. Einstein, 11 - 42122 Reggio Emilia
Tel: 0522-337096 ; Fax: 0522-337592
E-mail: info@studioten.it

DIRETTORE IMPIANTI AMBIENTE

Dott. Ing. Stefano Teneggi

Data: *Ottobre 2025*

Titolo tavola

Scala: 1:20

Rif.

EMISSION

ATA

SOSTITUISCE

SOSTITUITO D

Descrizione

 νn°

**PARTICOLARE COSTRUTTIVO
POZZO TRIVELLATO IN PROGETTO
PER LA CAPTAZIONE DEL BIOGAS**

5.3