




PIANTA - Presidio di gestione a 15 ingressi

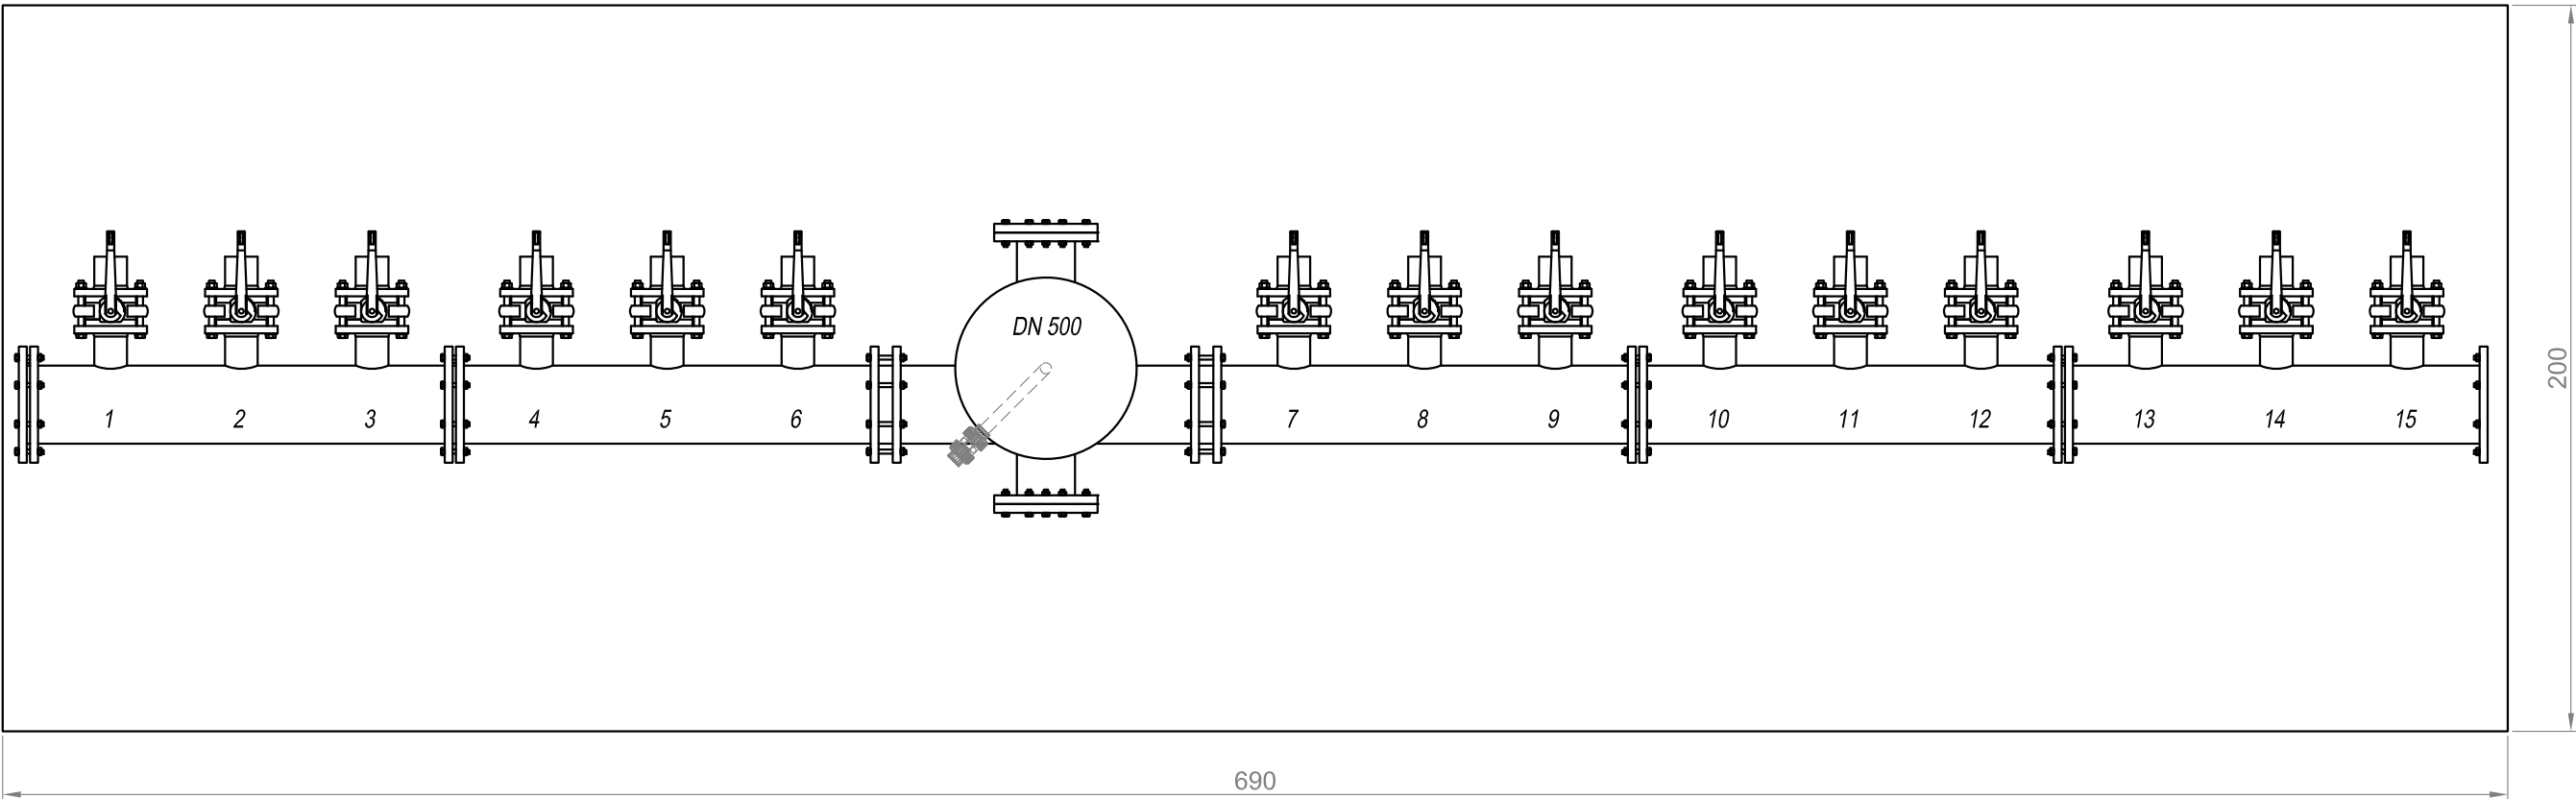

VISTA LATERALE

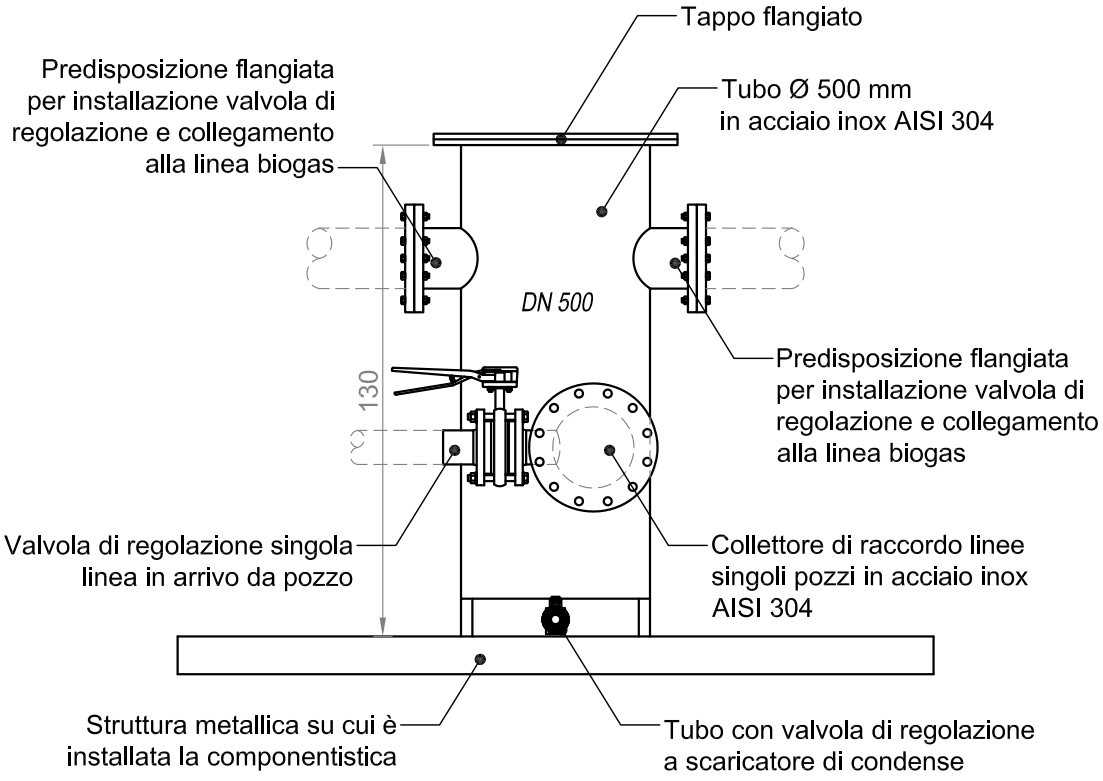

PIANTA - Presidio di gestione a 12 ingressi

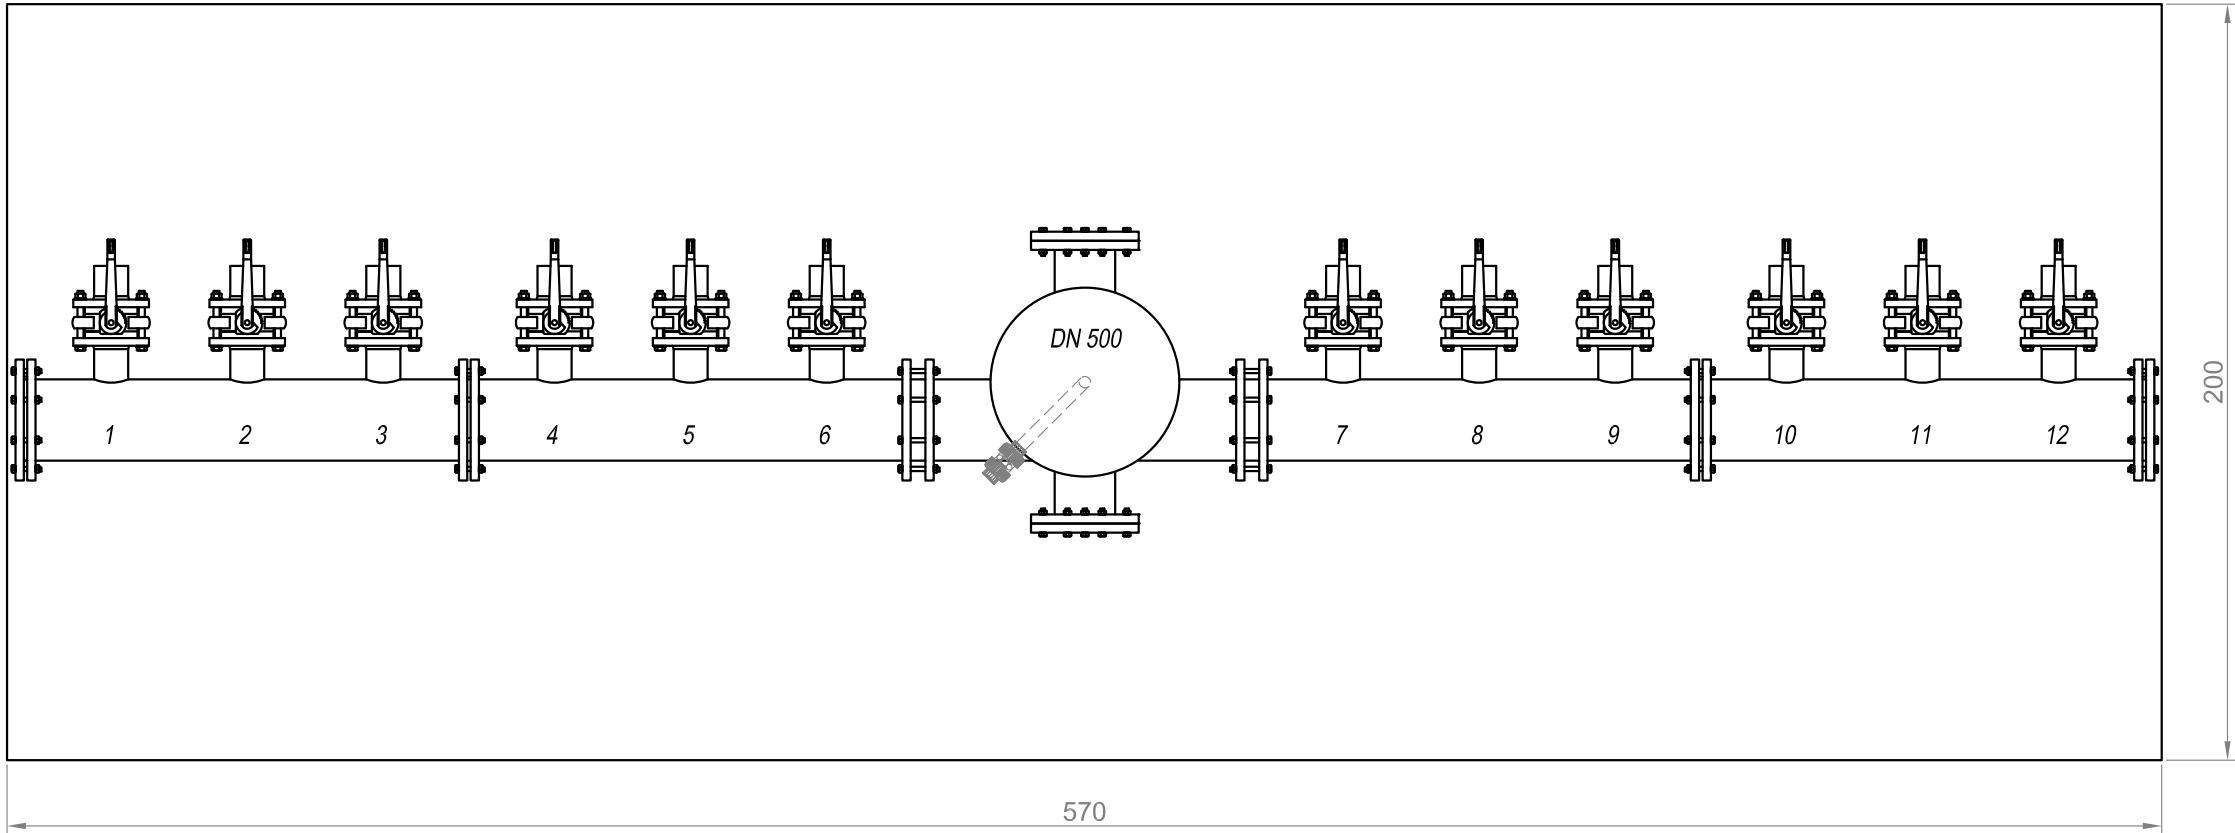

Regione EMILIA ROMAGNA Provincia di MODENA

Comune di Medolla

DISCARICA PER RIFIUTI NON PERICOLOSI
DI VIA CAMPANA NEL COMUNE DI MEDOLLA (MO)

Continuità di esercizio della discarica esistente
sita nel Comune di Medolla

ISTANZA DI RILASCIO DEL P.A.U.R.
(Provvedimento Autorizzatorio Unico Regionale)

COMMITTENTE:




Via Maestri del Lavoro - 41037 Mirandola (MO)
Tel. 0535 28111 - Fax 0535 1872005
C.F. e P.I.00664670361 - E mail: info@aimag.it

DIRETTORE IMPIANTI AMBIENTE

P.I. Floriano Scacchetti

ELABORAZIONE:

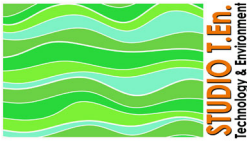

Via A. Einstein, 11 - 42122 Reggio Emilia
Tel: 0522-337096 ; Fax: 0522-337592
E-mail: info@studioten.it

Dott. Ing. Stefano Teneggi

Data: Ottobre 2025

Scala: 1:20

Rif.

Titolo tavola

PARTICOLARI TIPOLOGICI
PRESIDI DI GESTIONE DEL BIOGAS

EMISSIONE:

DATA:

SOSTITUISCE IL

SOSTITUITO DA

Descrizione

Tav n°

5.4