



Dettaglio Oasi di biodiversità

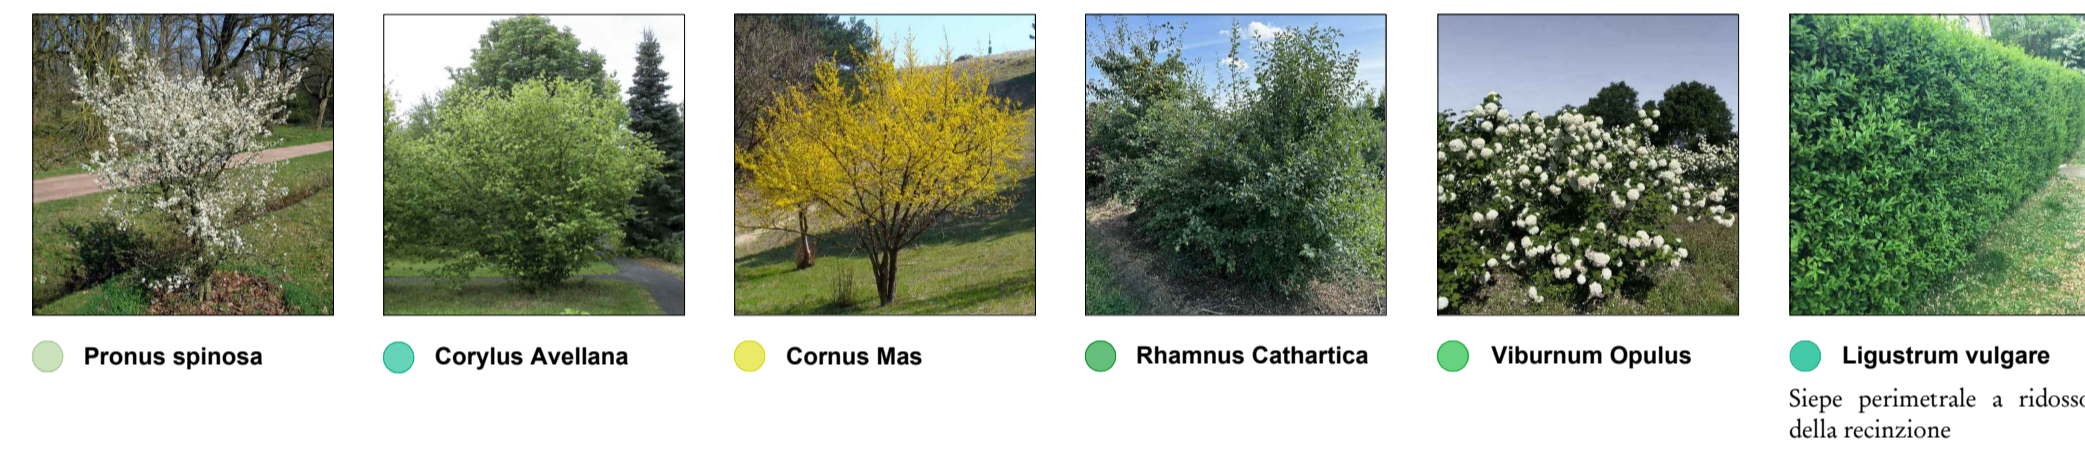


Dettaglio fascia di mitigazione



Specie arbustive:

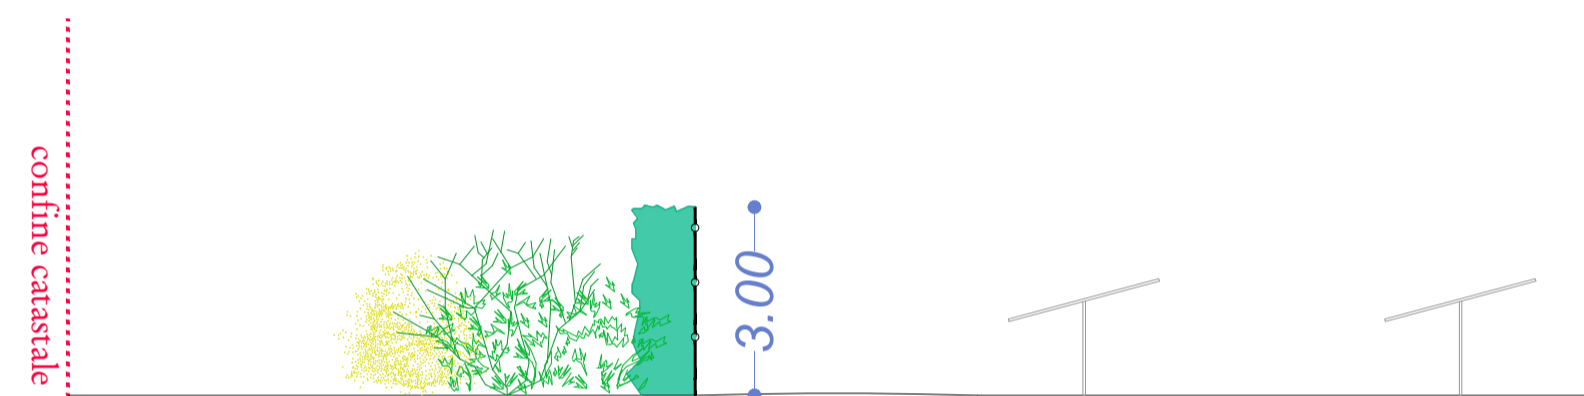

Vista prospettica dal confine della fascia di mitigazione

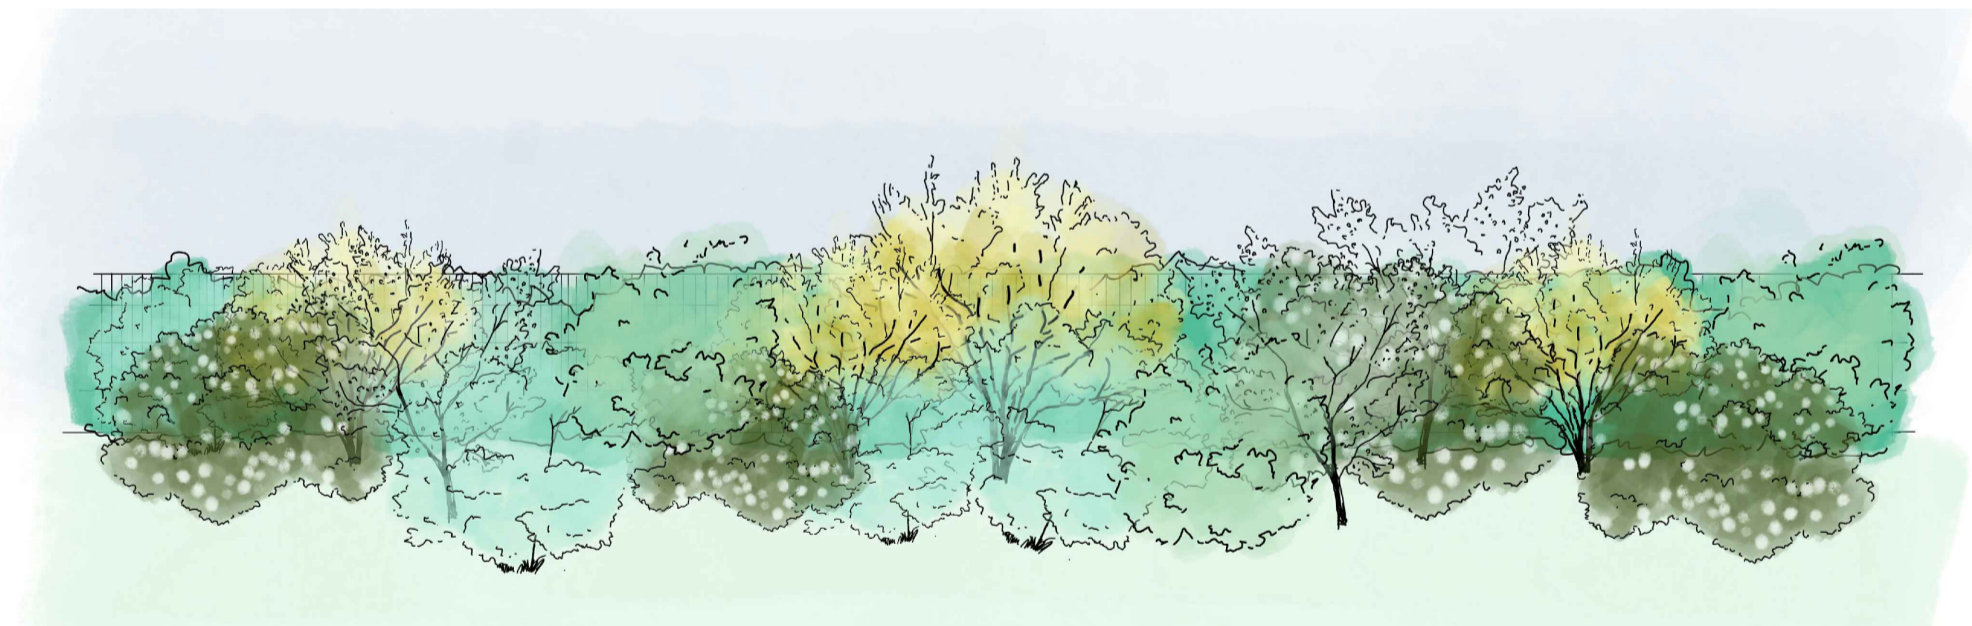

Sezione prospettica a-a' Fascia di mitigazione

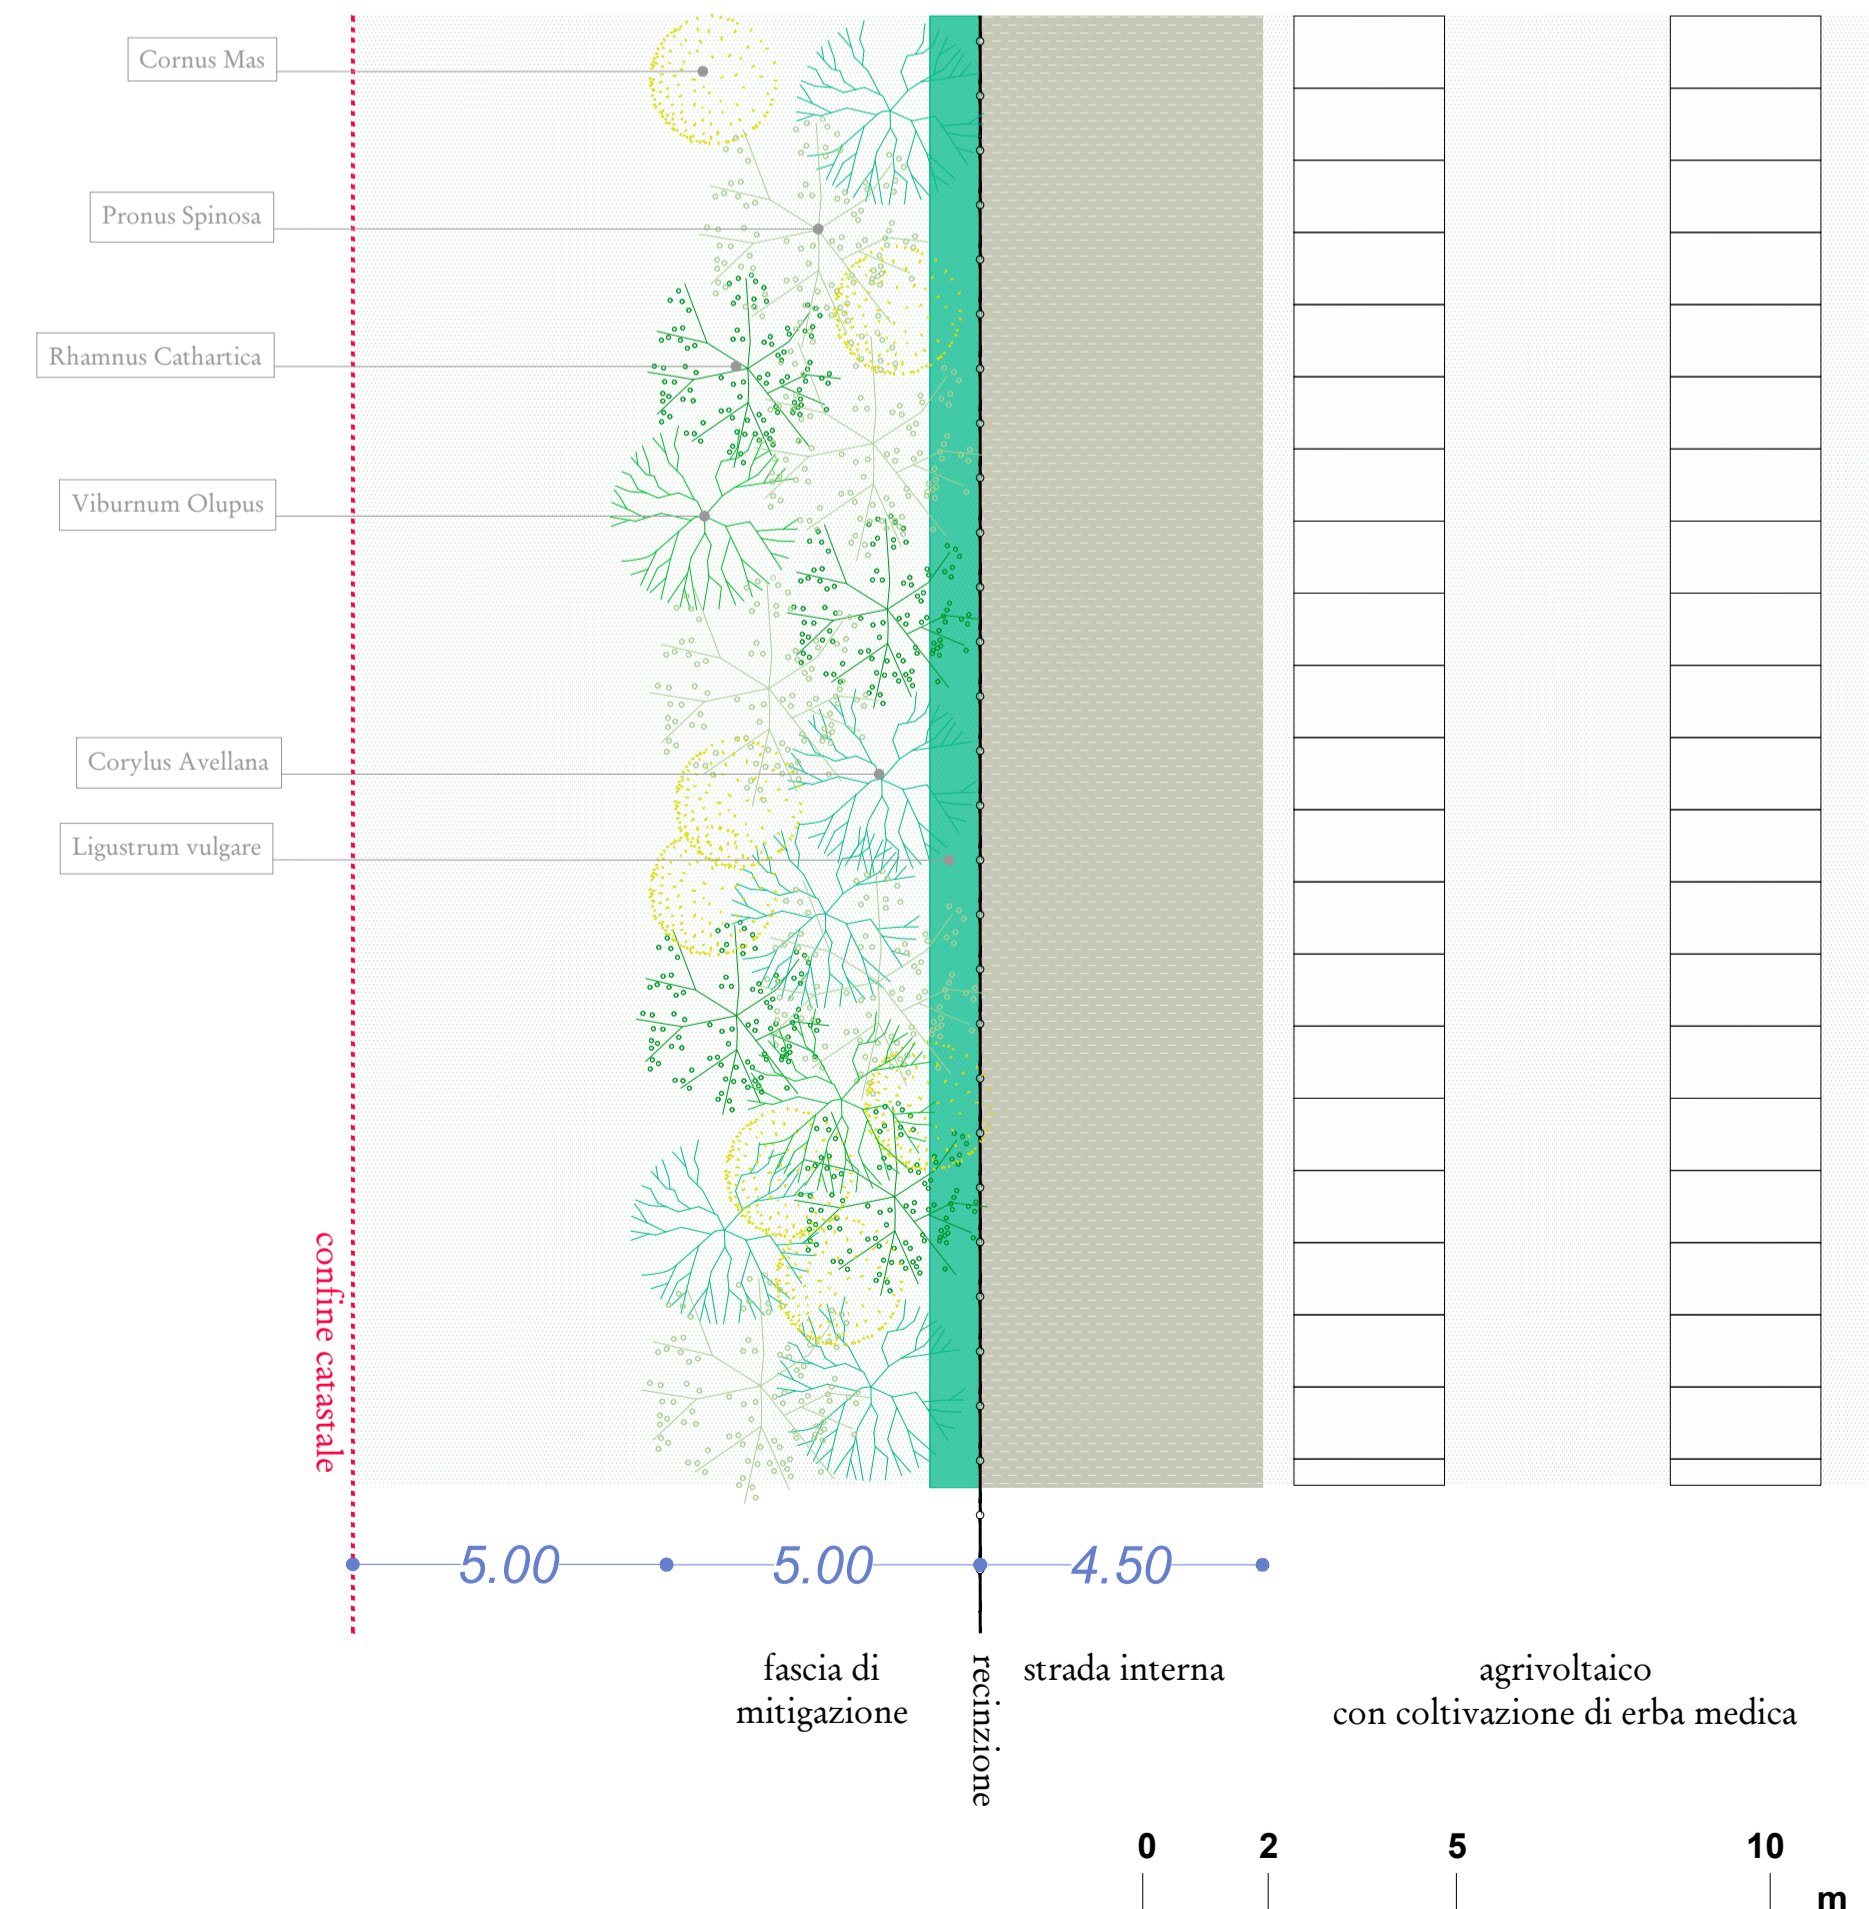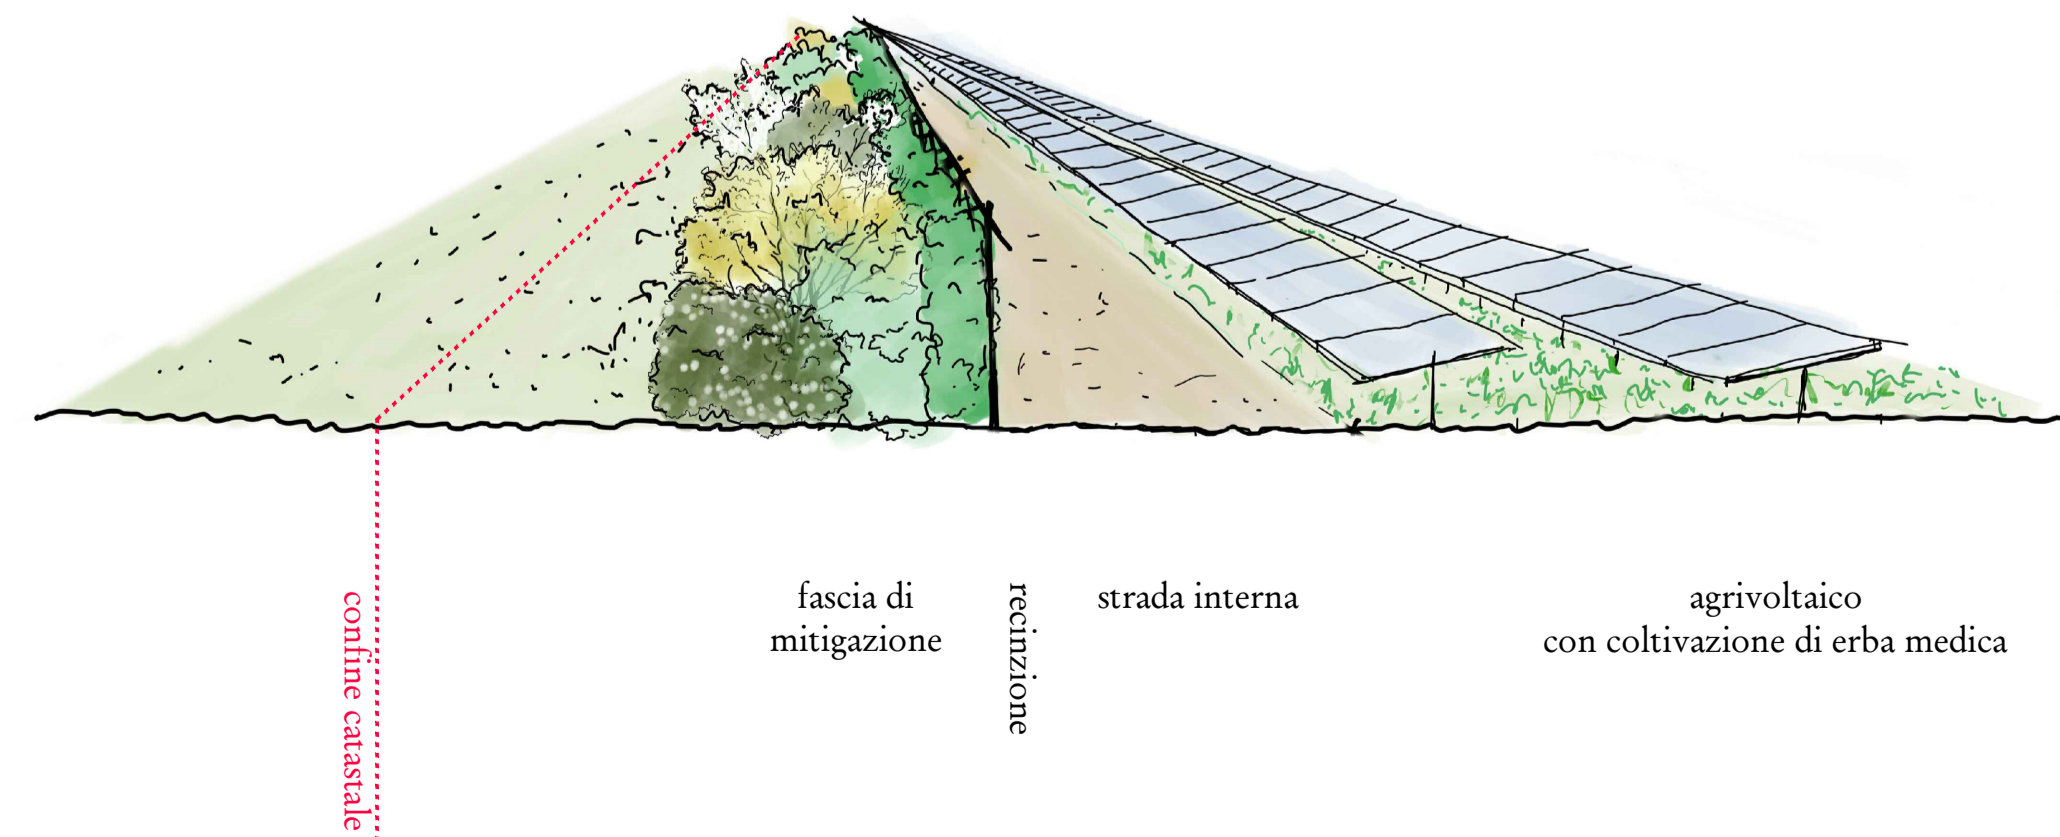

Regione Emilia Romagna Provincia di Ferrara Comune di Vigarano Mainarda	Layout delle misure di mitigazione del parco fotovoltaico di potenza 26127,36 kWp nel comune di Vigarano Mainarda (FE)			
PROGETTISTA INCARICATO: Dott. Fernando Di Benigno Tel. 333 5618232 mail: fernando.dibenigno@resfarm.it pec: resfarmr@pec.it	Scala varie	Titolo elaborato: Dettaglio misure di mitigazione		
TECNICI COINVOLTI Dott. Fernando Di Benigno	Formato A1	CODICE ELABORATO		
		PROGETTO 1029	CLASSE PAUR2	TIPO D
			PROG. 01	
		Rev. Data 00 08/2025	Descrizione Prima emissione	Redige Verifica Approva FDB APN APN
GESTORE RETE ELETTRICA Terna	SOCIETA' PROPONENTE: EPSILON TORO S.R.L. VIA BERNINA 7 - 20158 - MILANO (MI) PEC: epsilontorosi@lamiapcc.it REA: MI - 2635819 P. IVA: 12032510963	SOCIETA' di PROGETTAZIONE: RES FARM PEC: resfarmr@pec.it REA: MI - 2764856 P.iva 14175710962 RESFARM		