



Cabina di trasformazione

Scala 1:30

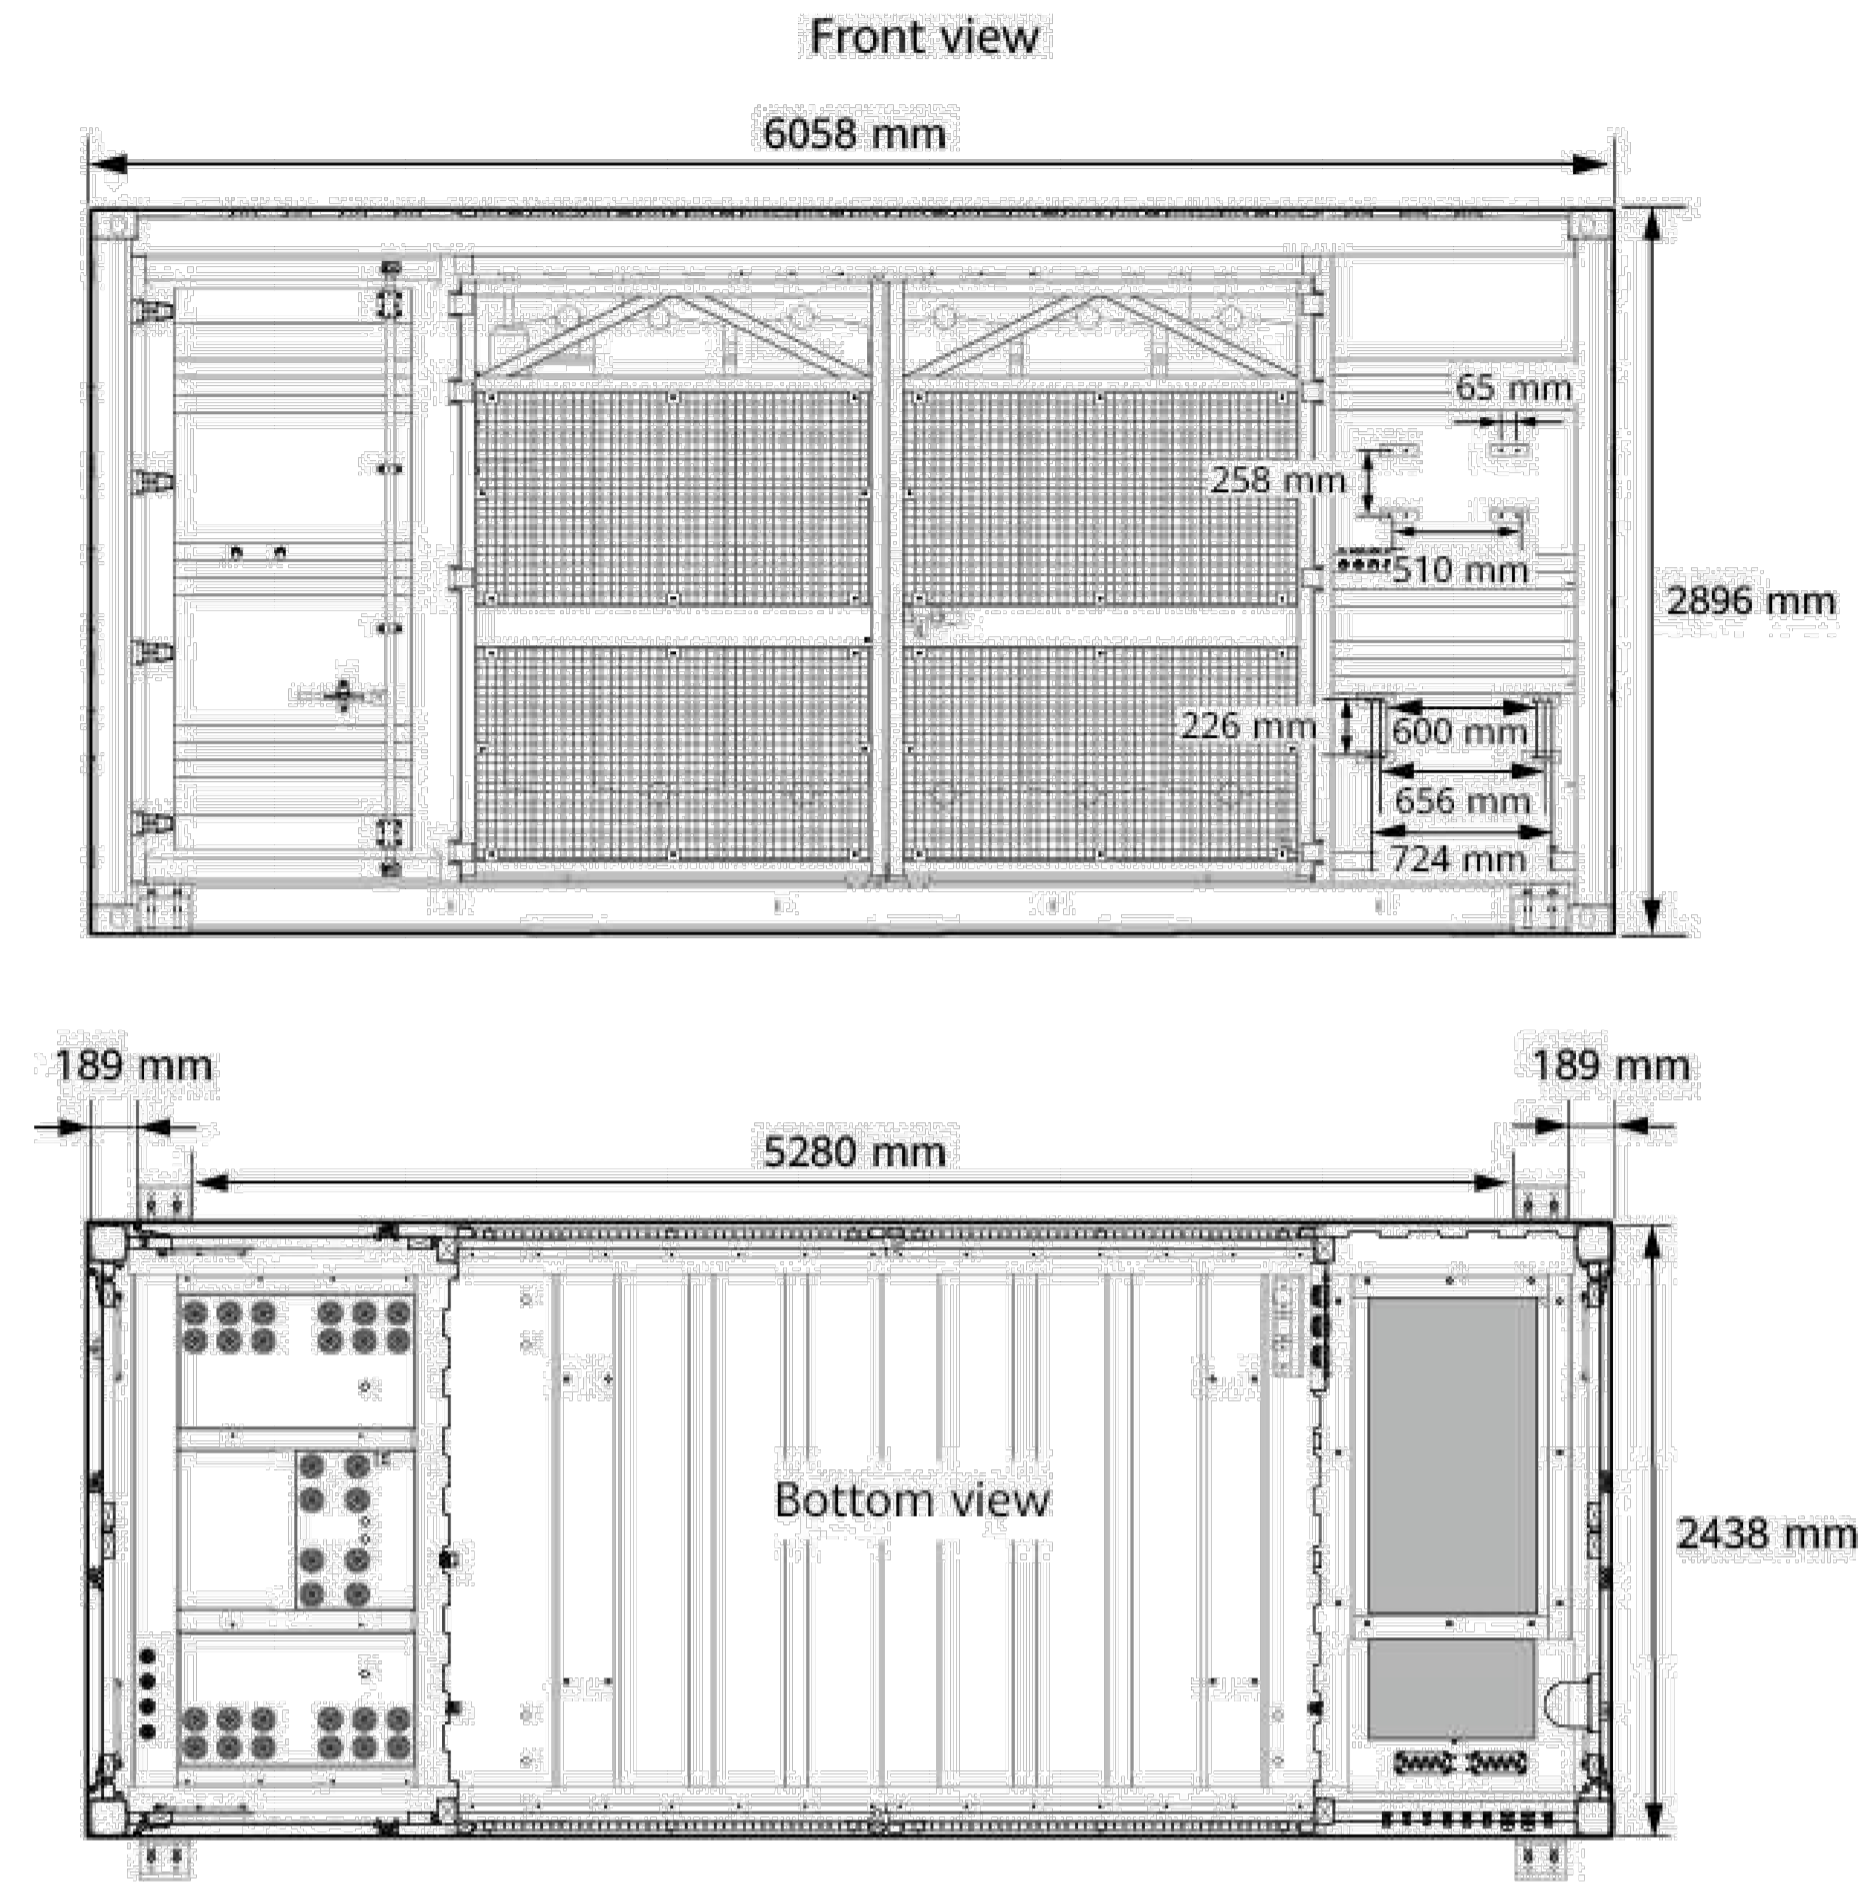

Cabina contenente quadri di raccolta a 36 kV

Scala 1:50

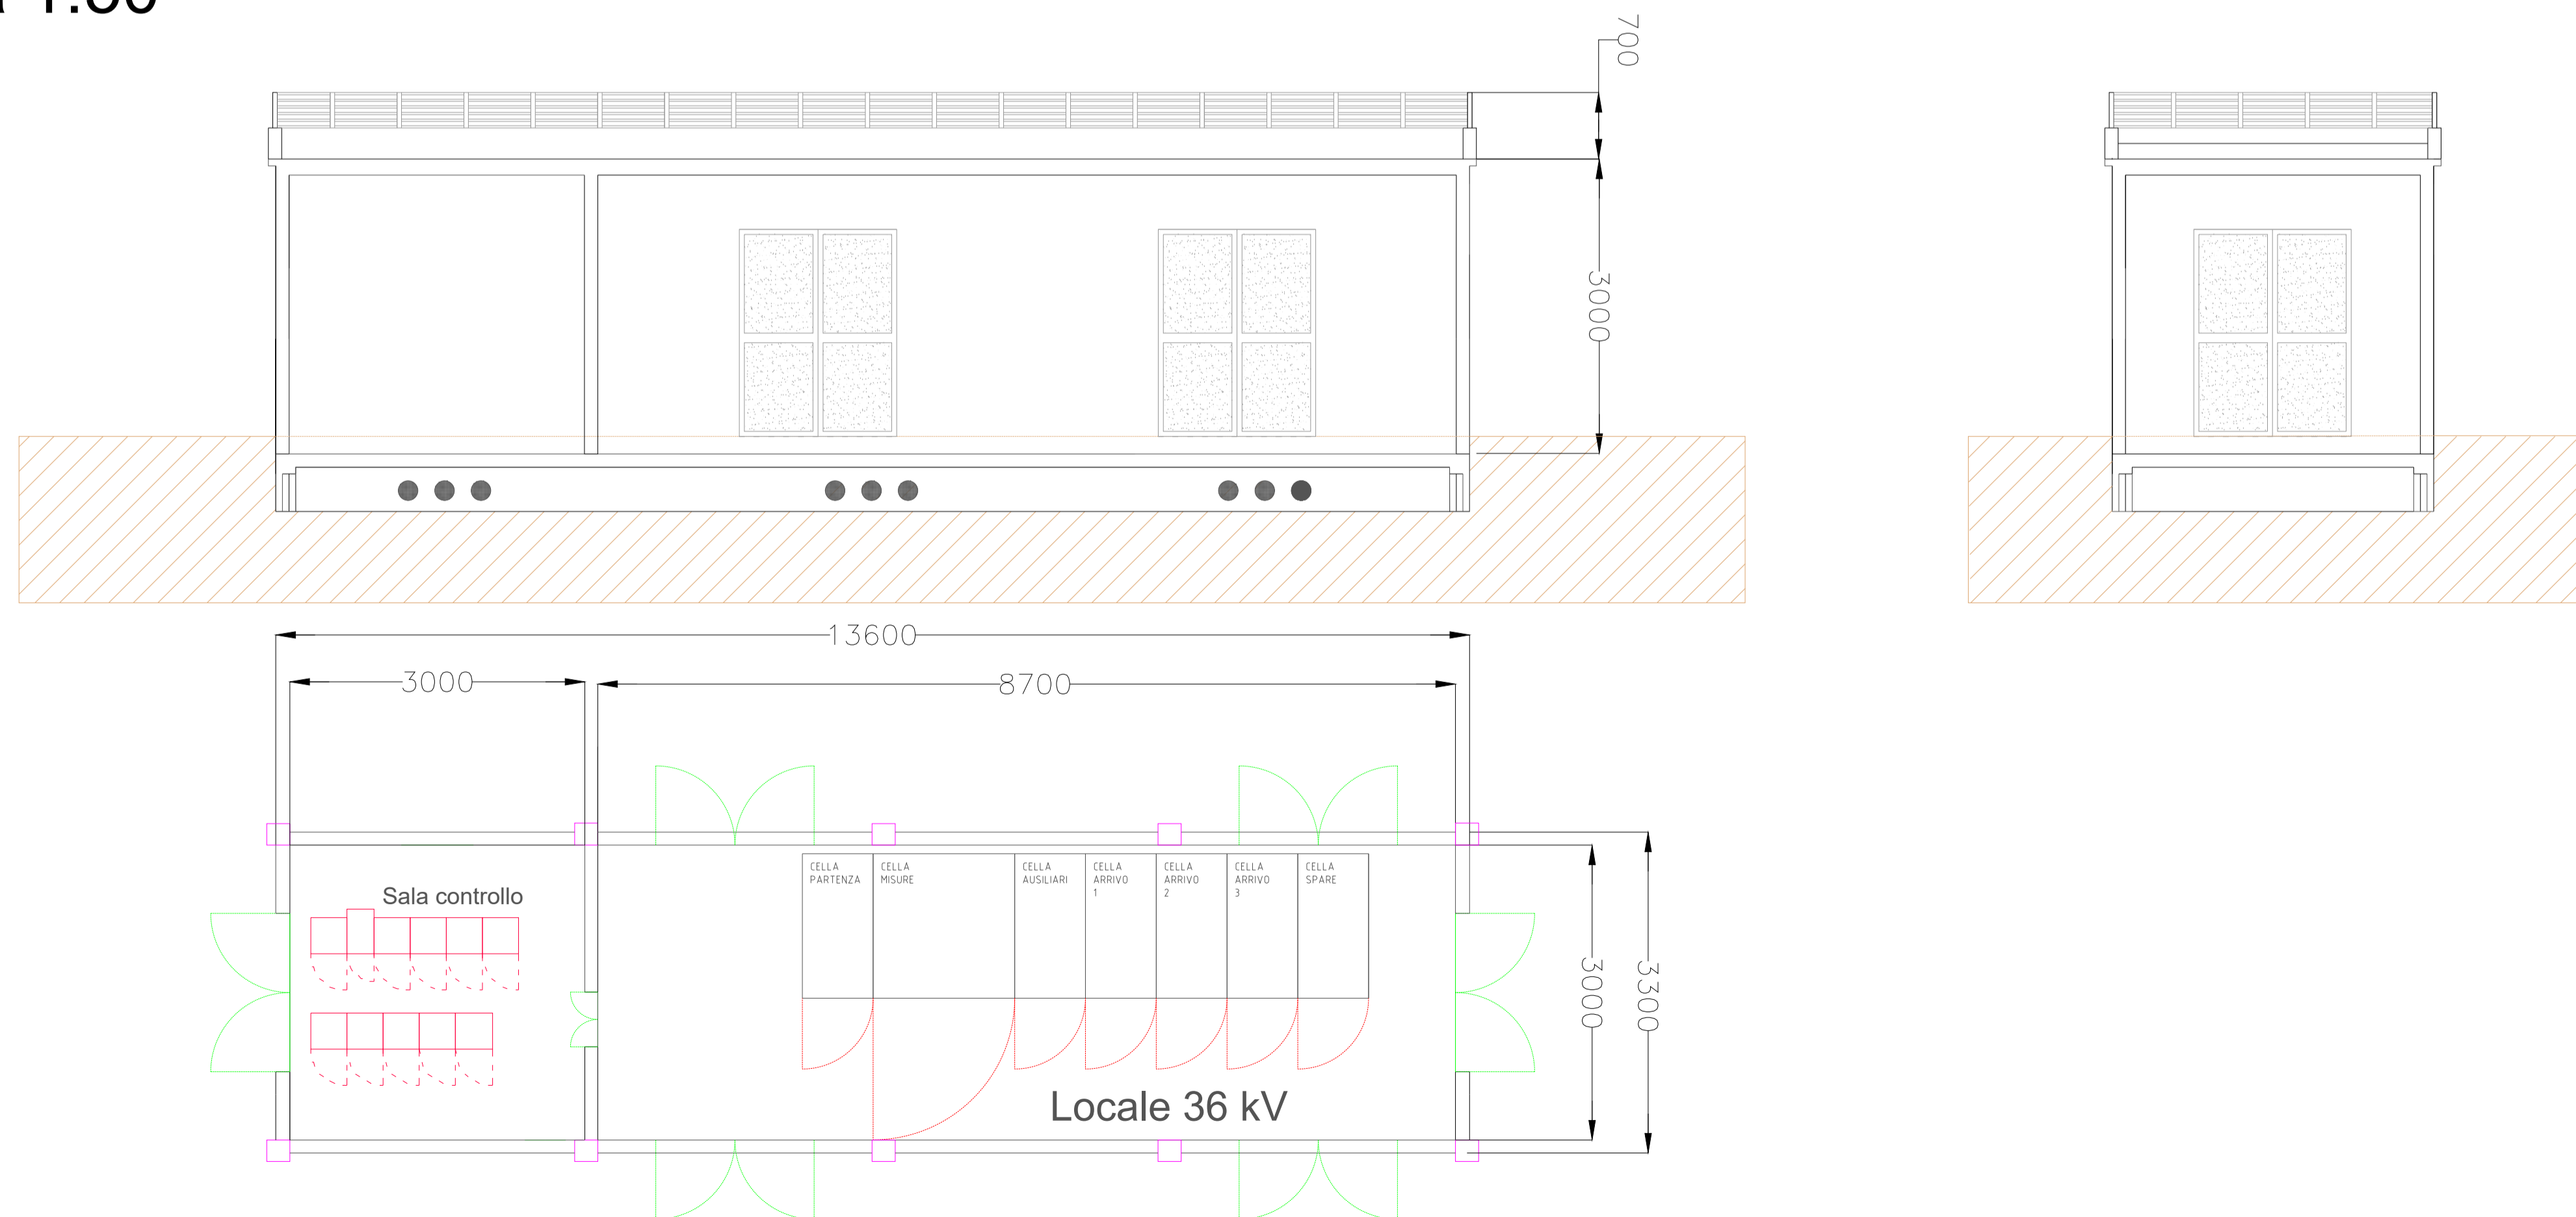

Regione Emilia Romagna

Provincia di Ferrara

Comune di Vigarano Mainarda

PARCO FOTOVOLTAICO DELLA POTENZA DI 26127,36 kWp E RELATIVE OPERE DI CONNESSIONE ALLA RTN NEL COMUNE DI VIGARANO MAINARDA (FE).

PROGETTISTA INCARICATO:
 Ing. Riccardo Clementi
 Tel. 346 130 0807
 Pec: riccardo.clementi@ingpec.eu

Scala
VARIE

Formato
A1

TITOLO ELABORATO:
Cabine elettriche - Pianta e prospetti

TECNICI COINVOLTI
 Ing. Riccardo Clementi

CODICE ELABORATO			
PROGETTO	CLASSE	TIPO	PROG.
1029	PAUR2	D	20

GESTORE RETE ELETTRICA

SOCIETA' PROPONENTE:
 EPSILON TORO S.R.L.
 VIA BERNINA 7 - 20158 - MILANO (MI)
 PEC: epsilontorosi@lamiapiec.it
 REA: MI - 2635819
 P. IVA: 12032510963







SOCIETA' DI PROGETTAZIONE:
 GRID SHAPE S.R.L.
 PEC: amministrazione@pec.gridshape.it
 REA: PD-481013 P.iva 05631900288

Rev.	Data	Descrizione	Redige	Verifica	Approva
00	08/2025	Prima emissione	MP	RM	RC
01					
02					
03					
04					
05					
06					

Cabina di trasformazione

Scala 1:25

Il campo fotovoltaico ospiterà due cabine pre-fabbricate con funzionalità di magazzino e alloggio di quadri BT di controllo ausiliari e sistemi SCADA

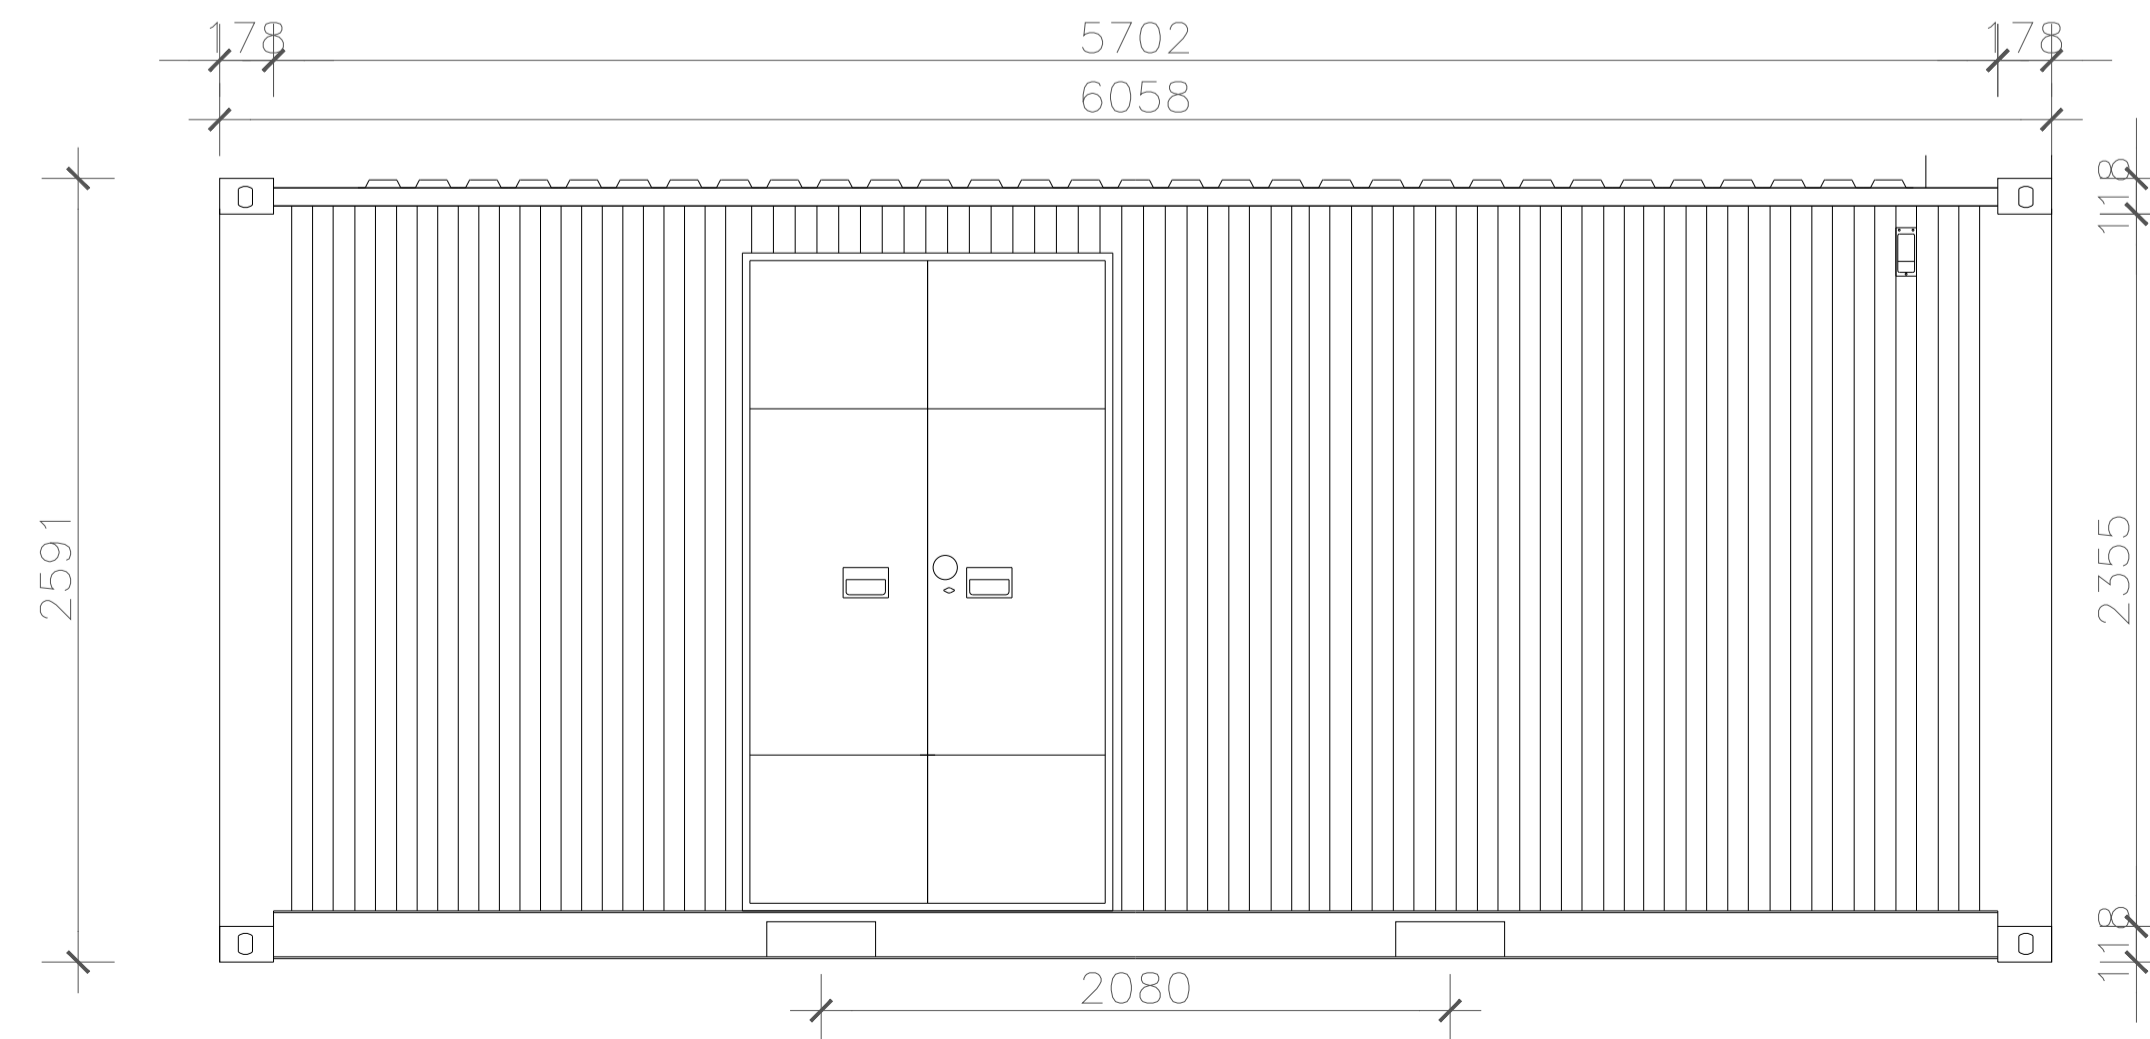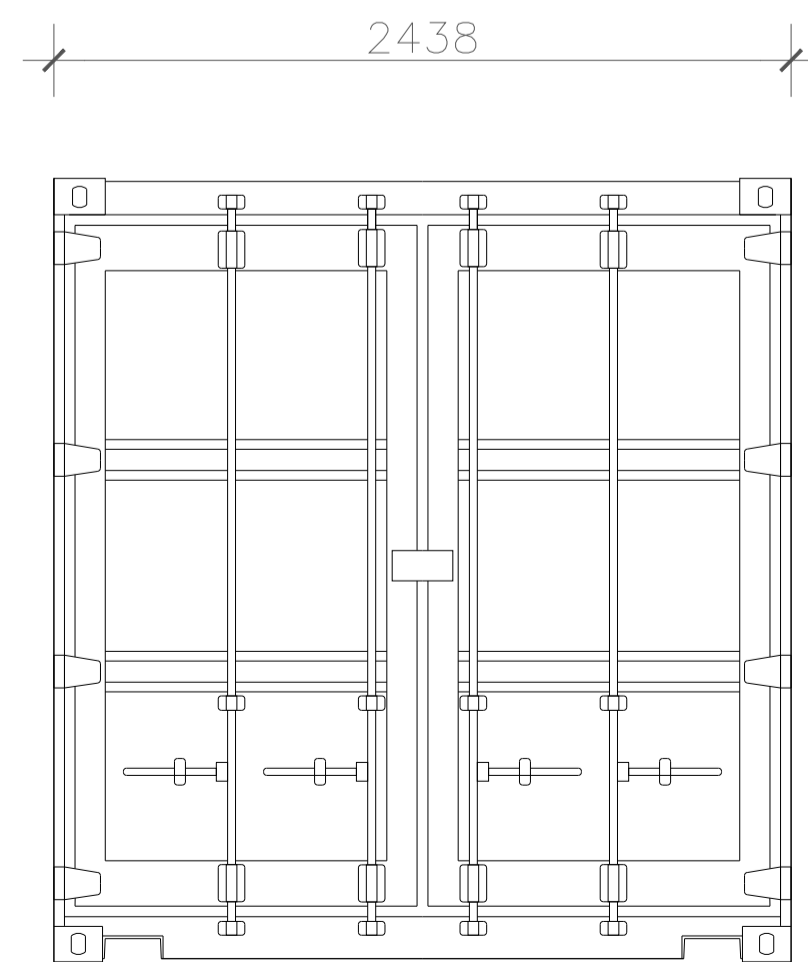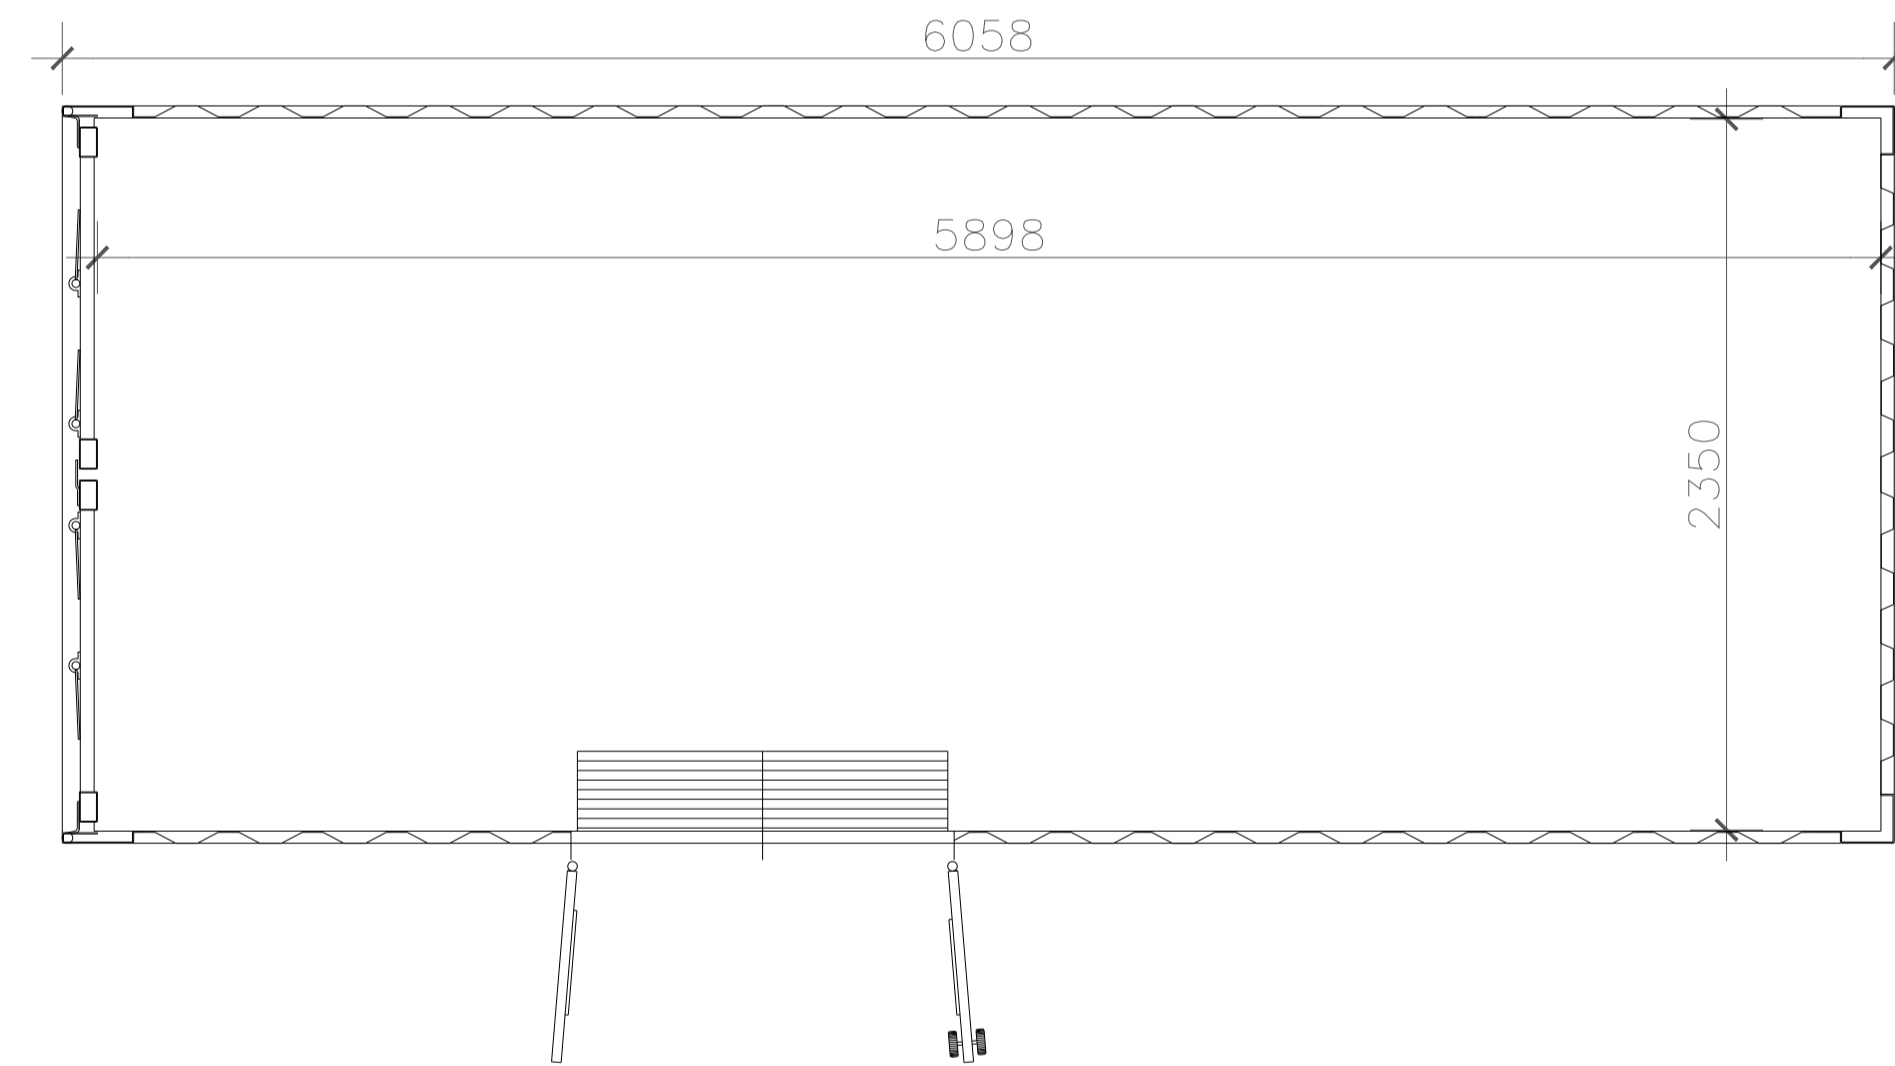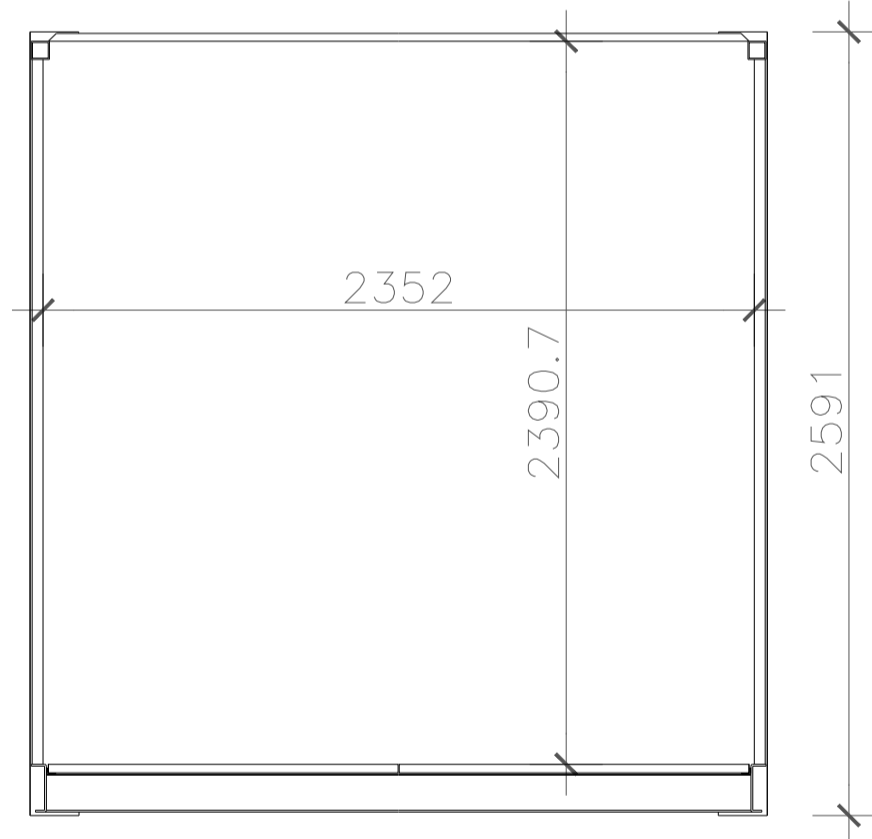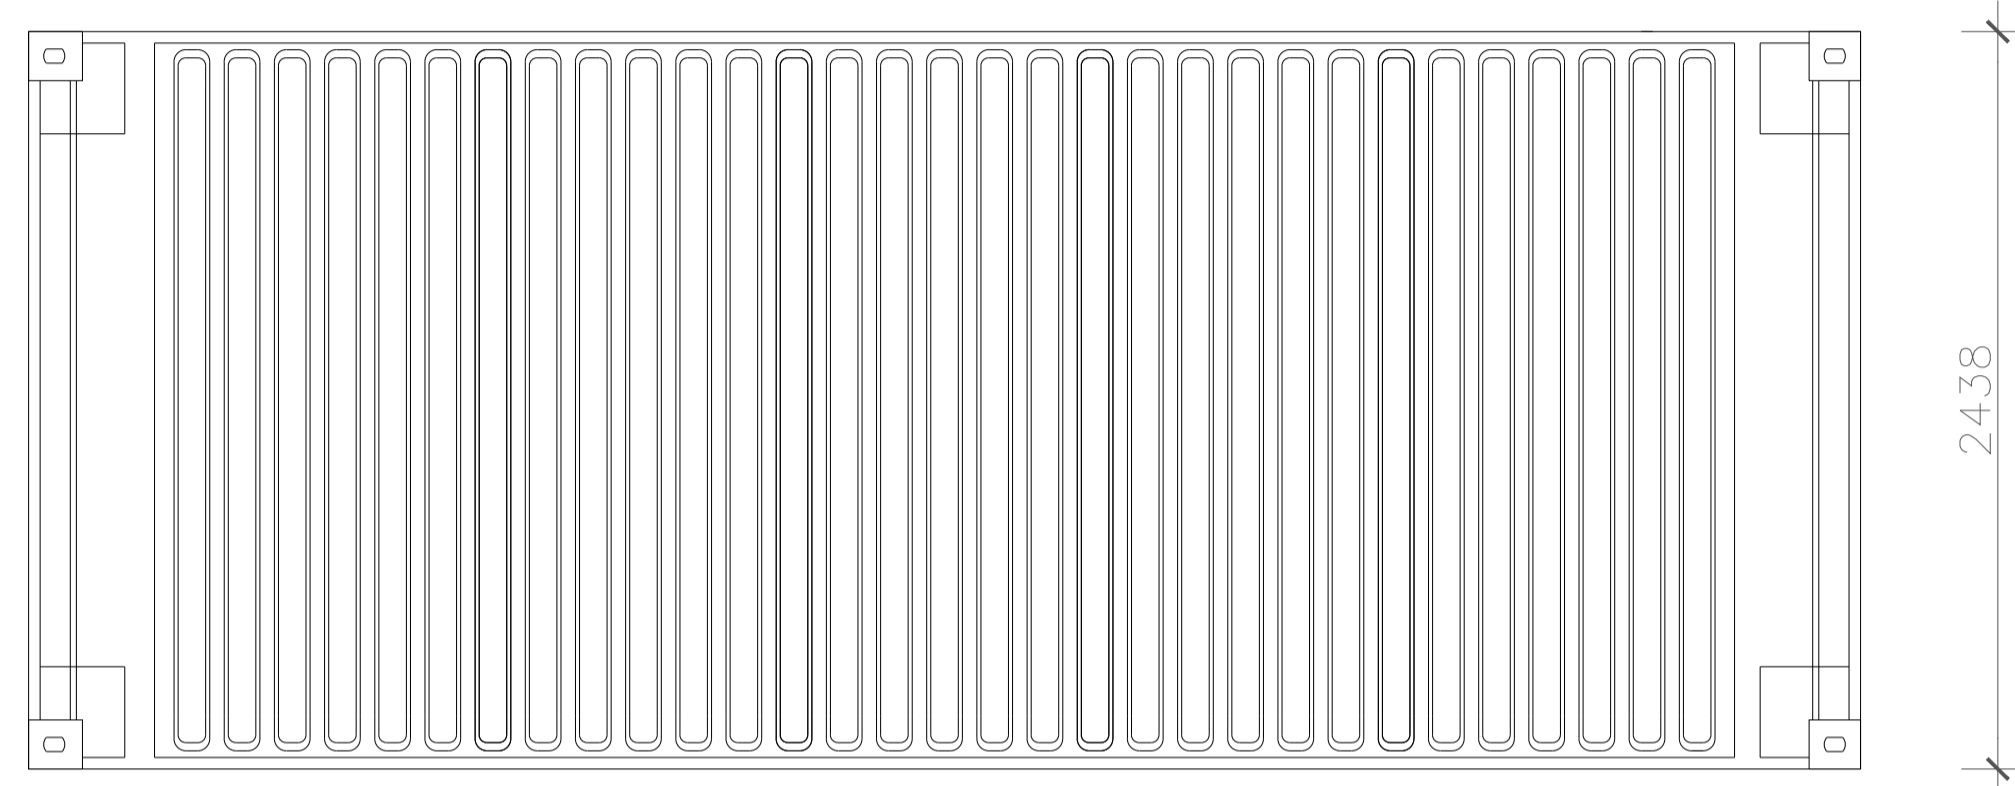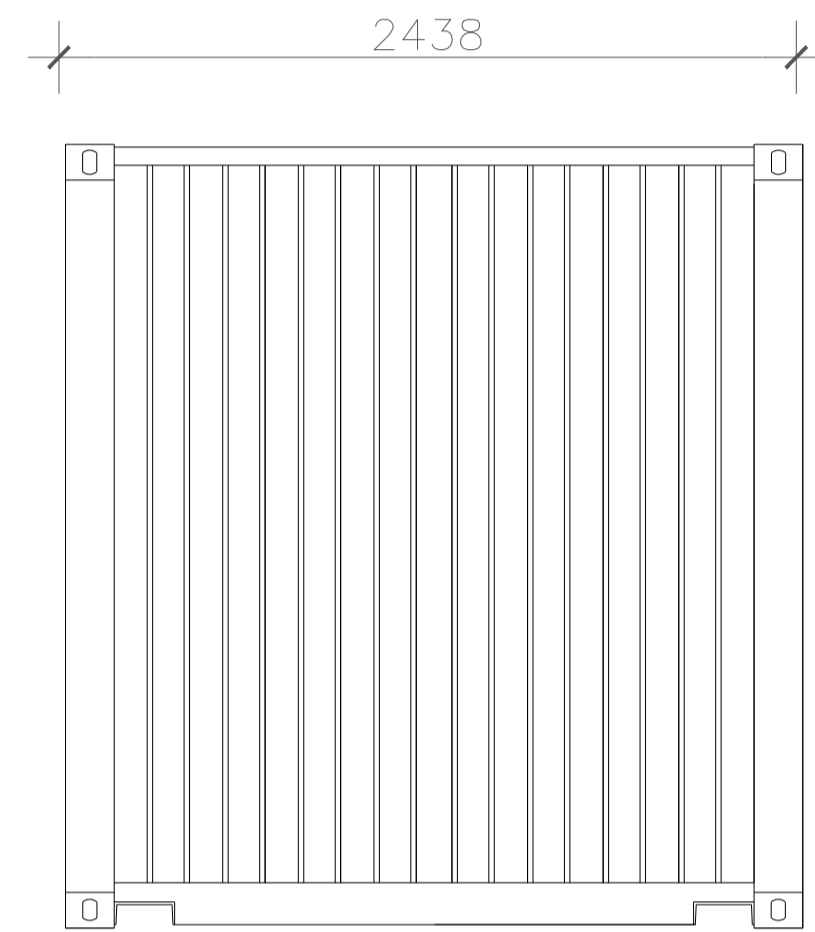

Regione Emilia Romagna

Provincia di Ferrara

Comune di Vigarano Mainarda

PARCO FOTOVOLTAICO DELLA POTENZA DI 26127,36 kWp E RELATIVE OPERE DI CONNESSIONE ALLA RTN NEL COMUNE DI VIGARANO MAINARDA (FE).

PROGETTISTA INCARICATO:
Ing. Riccardo Clementi
Tel. 346 130 0807
Pec: riccardo.clementi@ingpec.eu

Scala: **1:25**

Formato: **A1**

Titolo elaborato:
Cabine elettriche - Pianta e prospetti

CODICE ELABORATO			
PROGETTO	CLASSE	TIPO	PROG.
1029	PAUR2	D	20

Rev.	Data	Descrizione	Redige	Verifica	Approva
00	08/2025	Prima emissione	MP	RM	RC
01					
02					
03					
04					
05					
06					

GESTORE RETE ELETTRICA

SOCIETA' PROPONENTE:

EPSILON TORO S.R.L.
VIA BERNINA 7 - 20158 - MILANO (MI)
PEC: epsilontorosi@lamiapec.it
REA: MI - 2635819
P. IVA: 12032510963

SOCIETA' di PROGETTAZIONE:

GRID SHAPE S.R.L.
PEC: amministrazione@pec.gridshape.it
REA: PD-481013 P.iva 05631900288