PROVINCIA DI FORLI' CESENA

COMUNE DI FORLI'

PROPRIETA': Base s.r.l. - Via Cardano 2/D

PIANO URBANISTICO ATTUATIVO D3.2-16a E D3.2.16-b ZONA DI NUOVO INSEDIAMENTO PRODUTTIVO DI ESPANSIONE COMPRESA FRA LE VIE GOLFARELLI E MASETTI COMUNE DI FORLI'

ELABORATO	TAV F.01
SCALA	Varie
REPERTORIO	24-13

EMISSIONE/REVISIONE	DATA
1	15/01/2025
2	12/05/2025
3	29/12/2025

RETI FOGNARIE

INQUADRAMENTO GENERALE

E PLANIMETRIA DI PROGETTO

PROGETTISTI E COLLABORATORI

MarcoDonati ingegneriaidraulica

Via Mandrioni, 5 - 47923 Rimini (RN)
mail: info@ingmarcodonati.it
web: www.ingmarcodonati.it

Ing. Marco Donati — Ordine Ingegneri Rimini n. 829
Ing. Enia Santolini — Ordine Ingegneri Rimini n. 1696

IL COMMITTENTE	ENTI	IL PROGETTISTA

STRALCIO CTR - Scala 1:10000

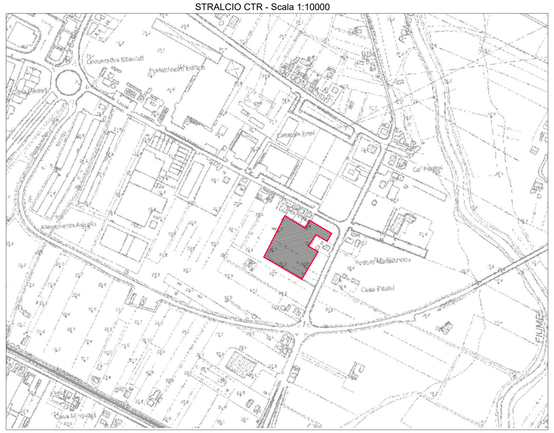

STRALCIO CATASTALE - Scala 1:2000

INQUADRAMENTO FOTO SATELLITARE - Scala 1:2000

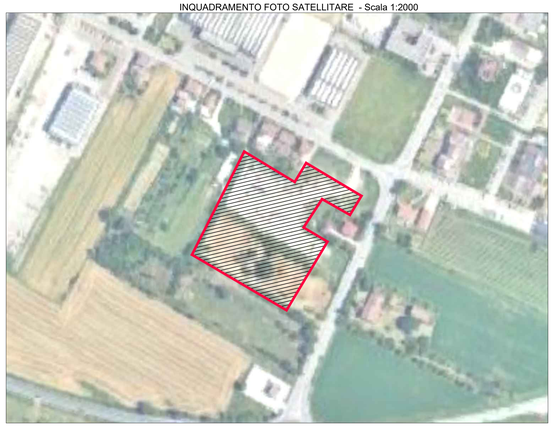

LEGENDA

- LINEA ACQUE DI PRIMA PIOGGIA / DILAVAMENTO DA TRATTARE
- LINEA ACQUE DI PRIMA PIOGGIA / DILAVAMENTO TRATTATE
- LINEA ACQUE METEORICHE PER AREE NON SOGGETTE A DGR 286/2005
- LINEA ACQUE REFLUE DOMESTICHE
- LINEA ACQUE REFLUE INDUSTRIALI DA LAVAGGIO MEZZI
- LINEA ACQUE METEORICHE ESISTENTI DEI PARCHEGGI ESTERNI (FOGNATURA PUBBLICA)
- FOGNATURA PUBBLICA ACQUE NERE
- DESAPONATORE
- POZZETTO DI PRELIEVO A VALLE DEI TRATTAMENTI
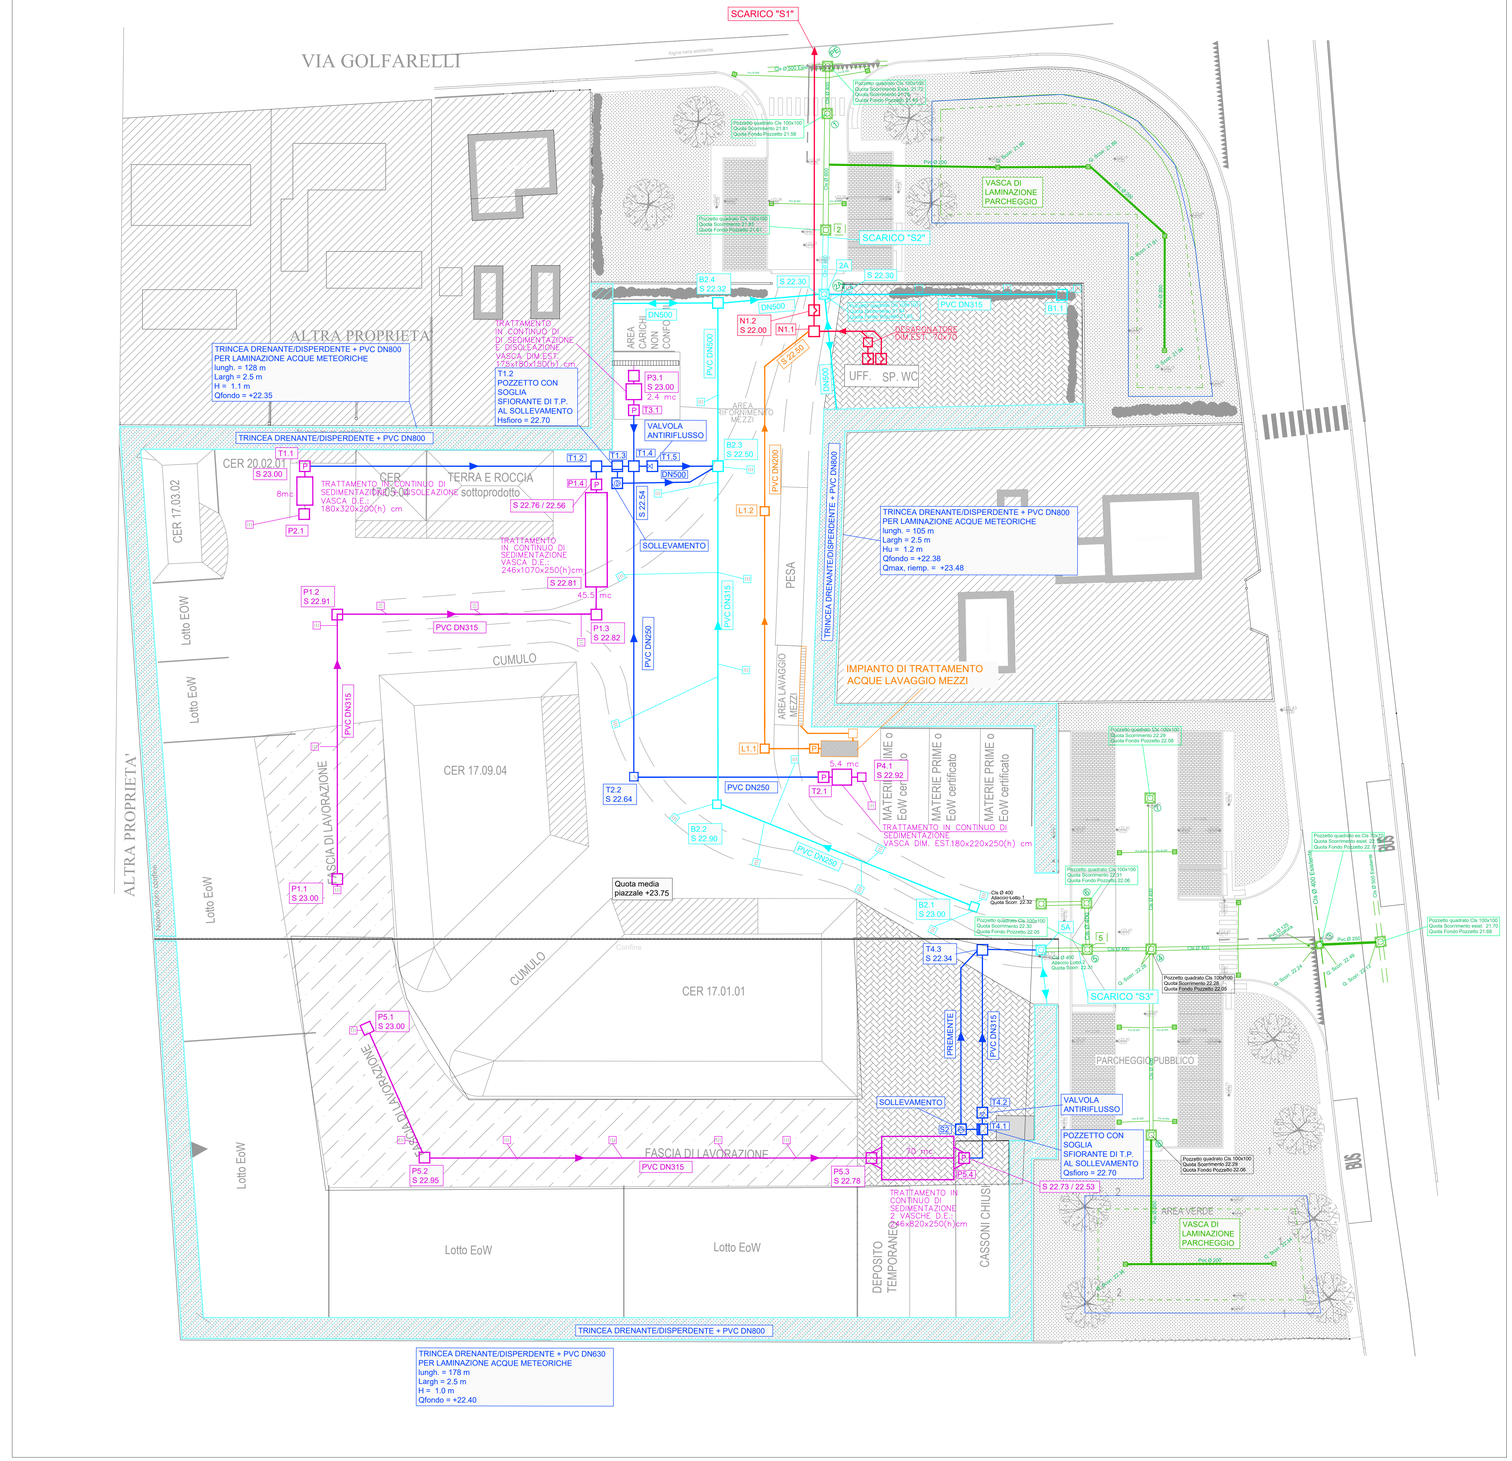
PLANIMETRIA DI PROGETTO - Scala 1:250