




01 Sezione corrente
1:250

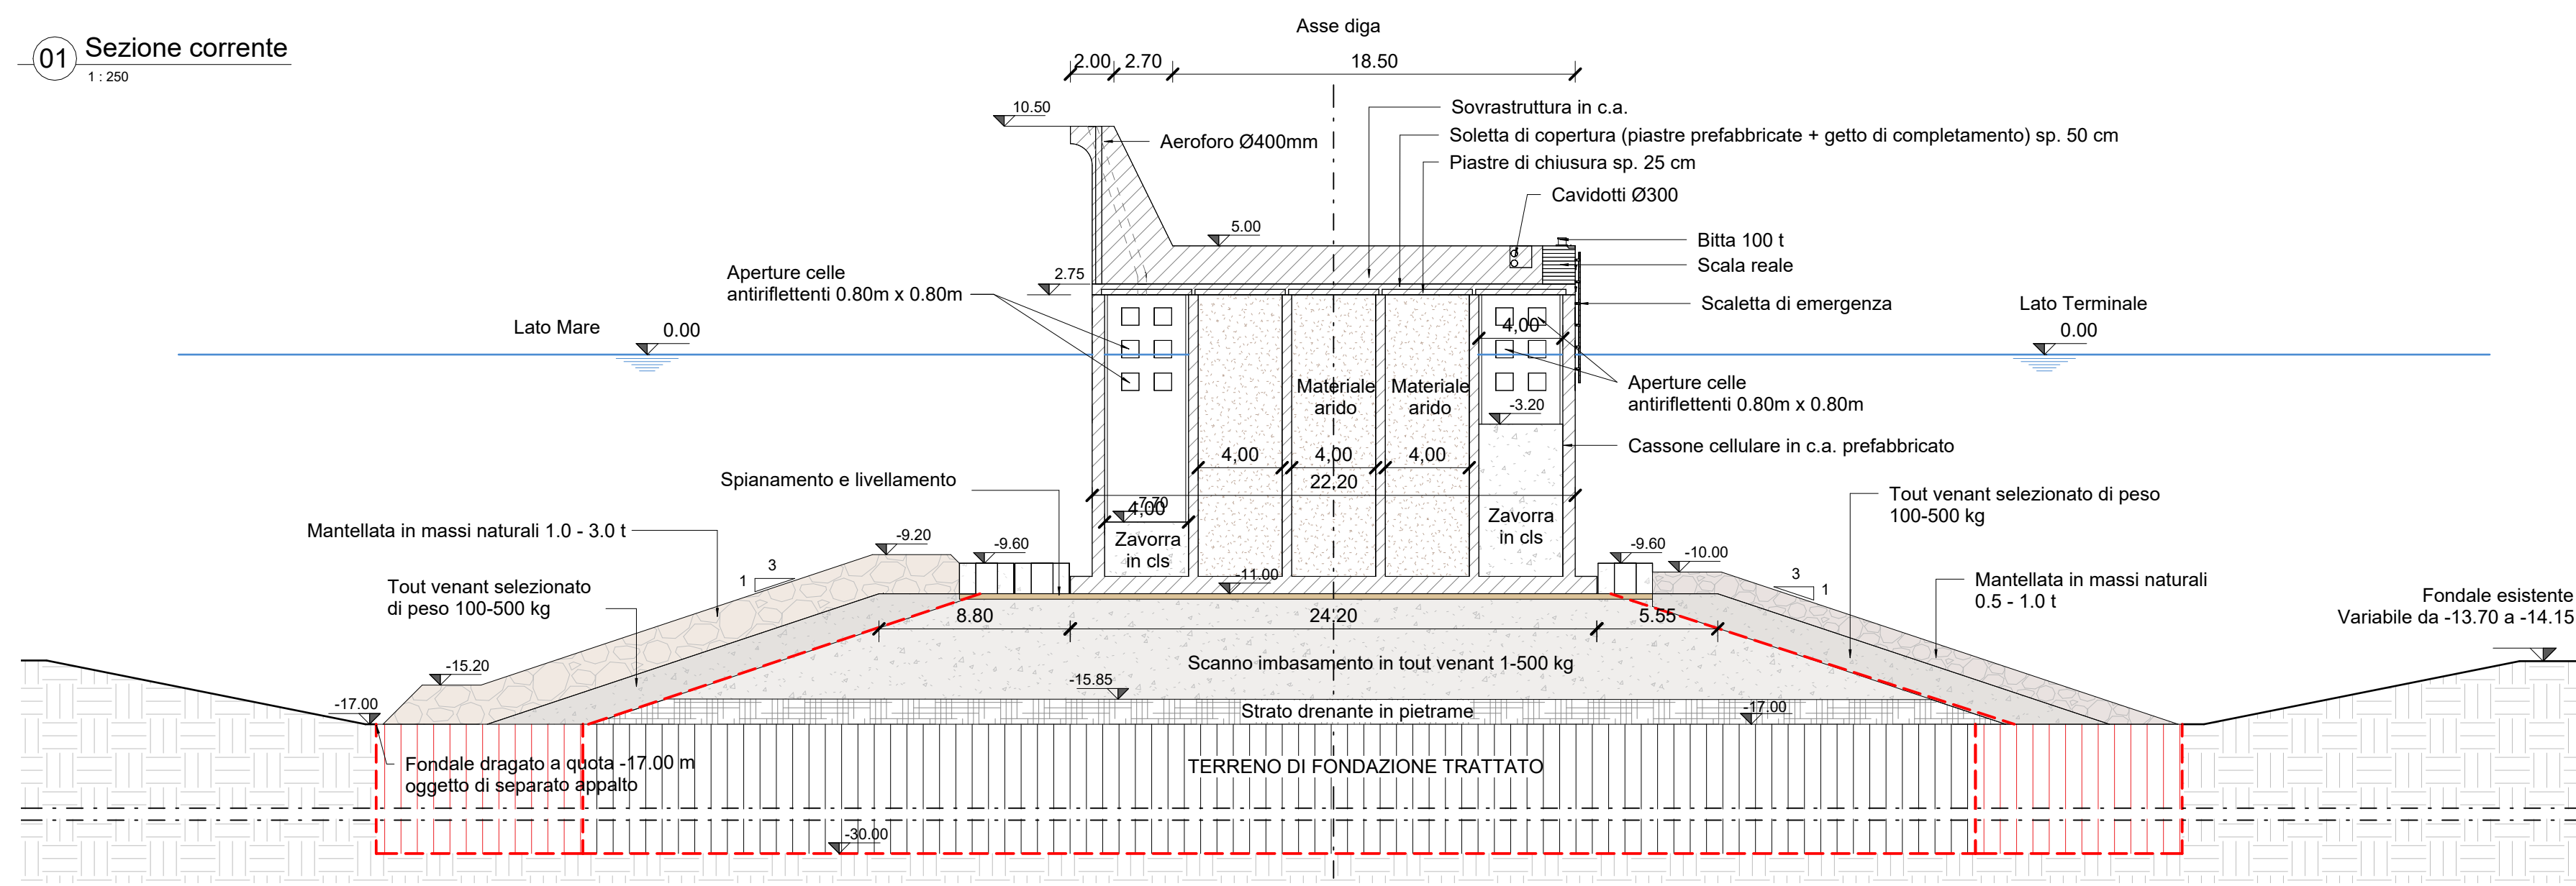


05 Dettaglio aeroforo
1:100

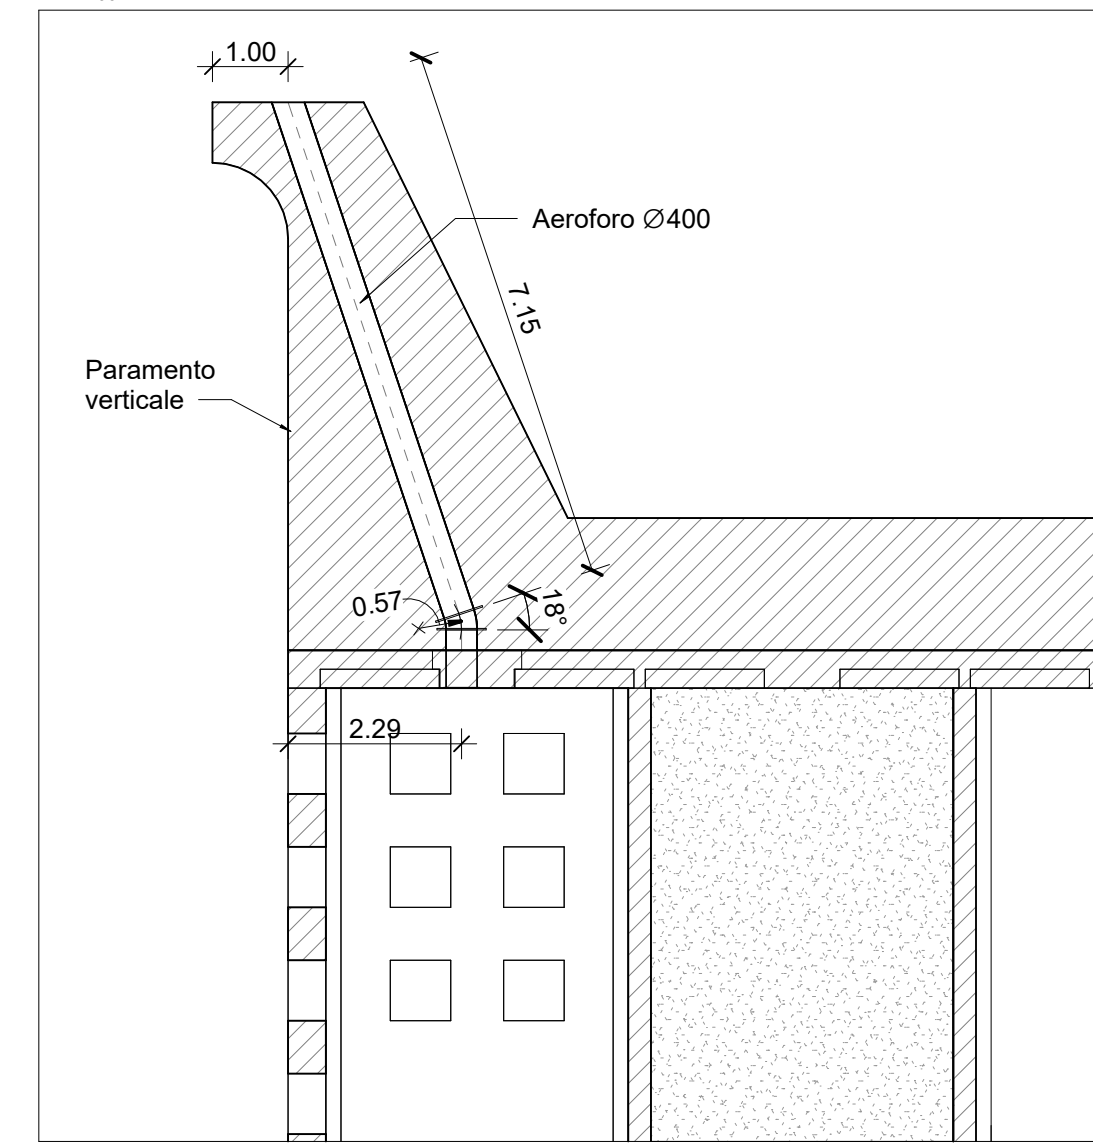


Pianta chiave

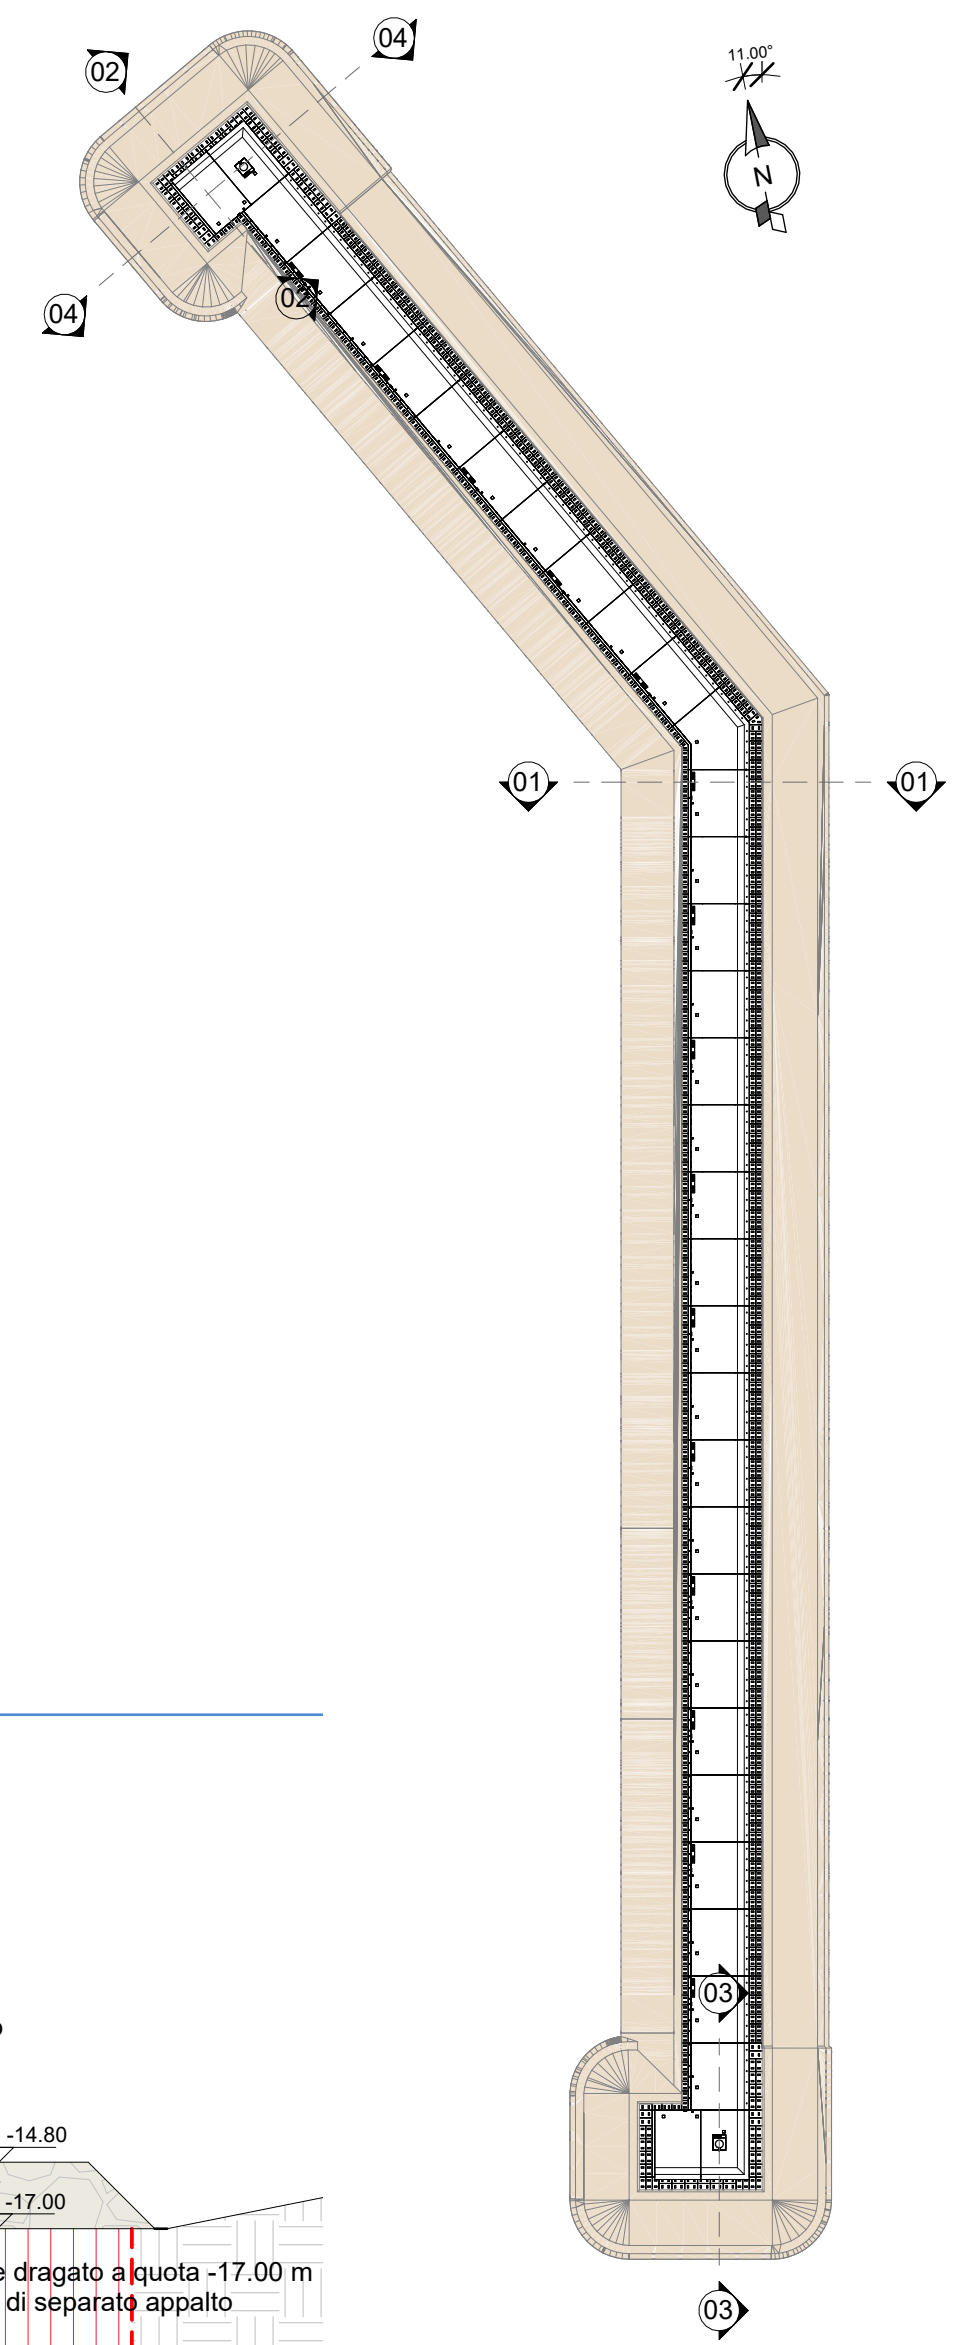


02 Sezione longitudinale in testata
1:250

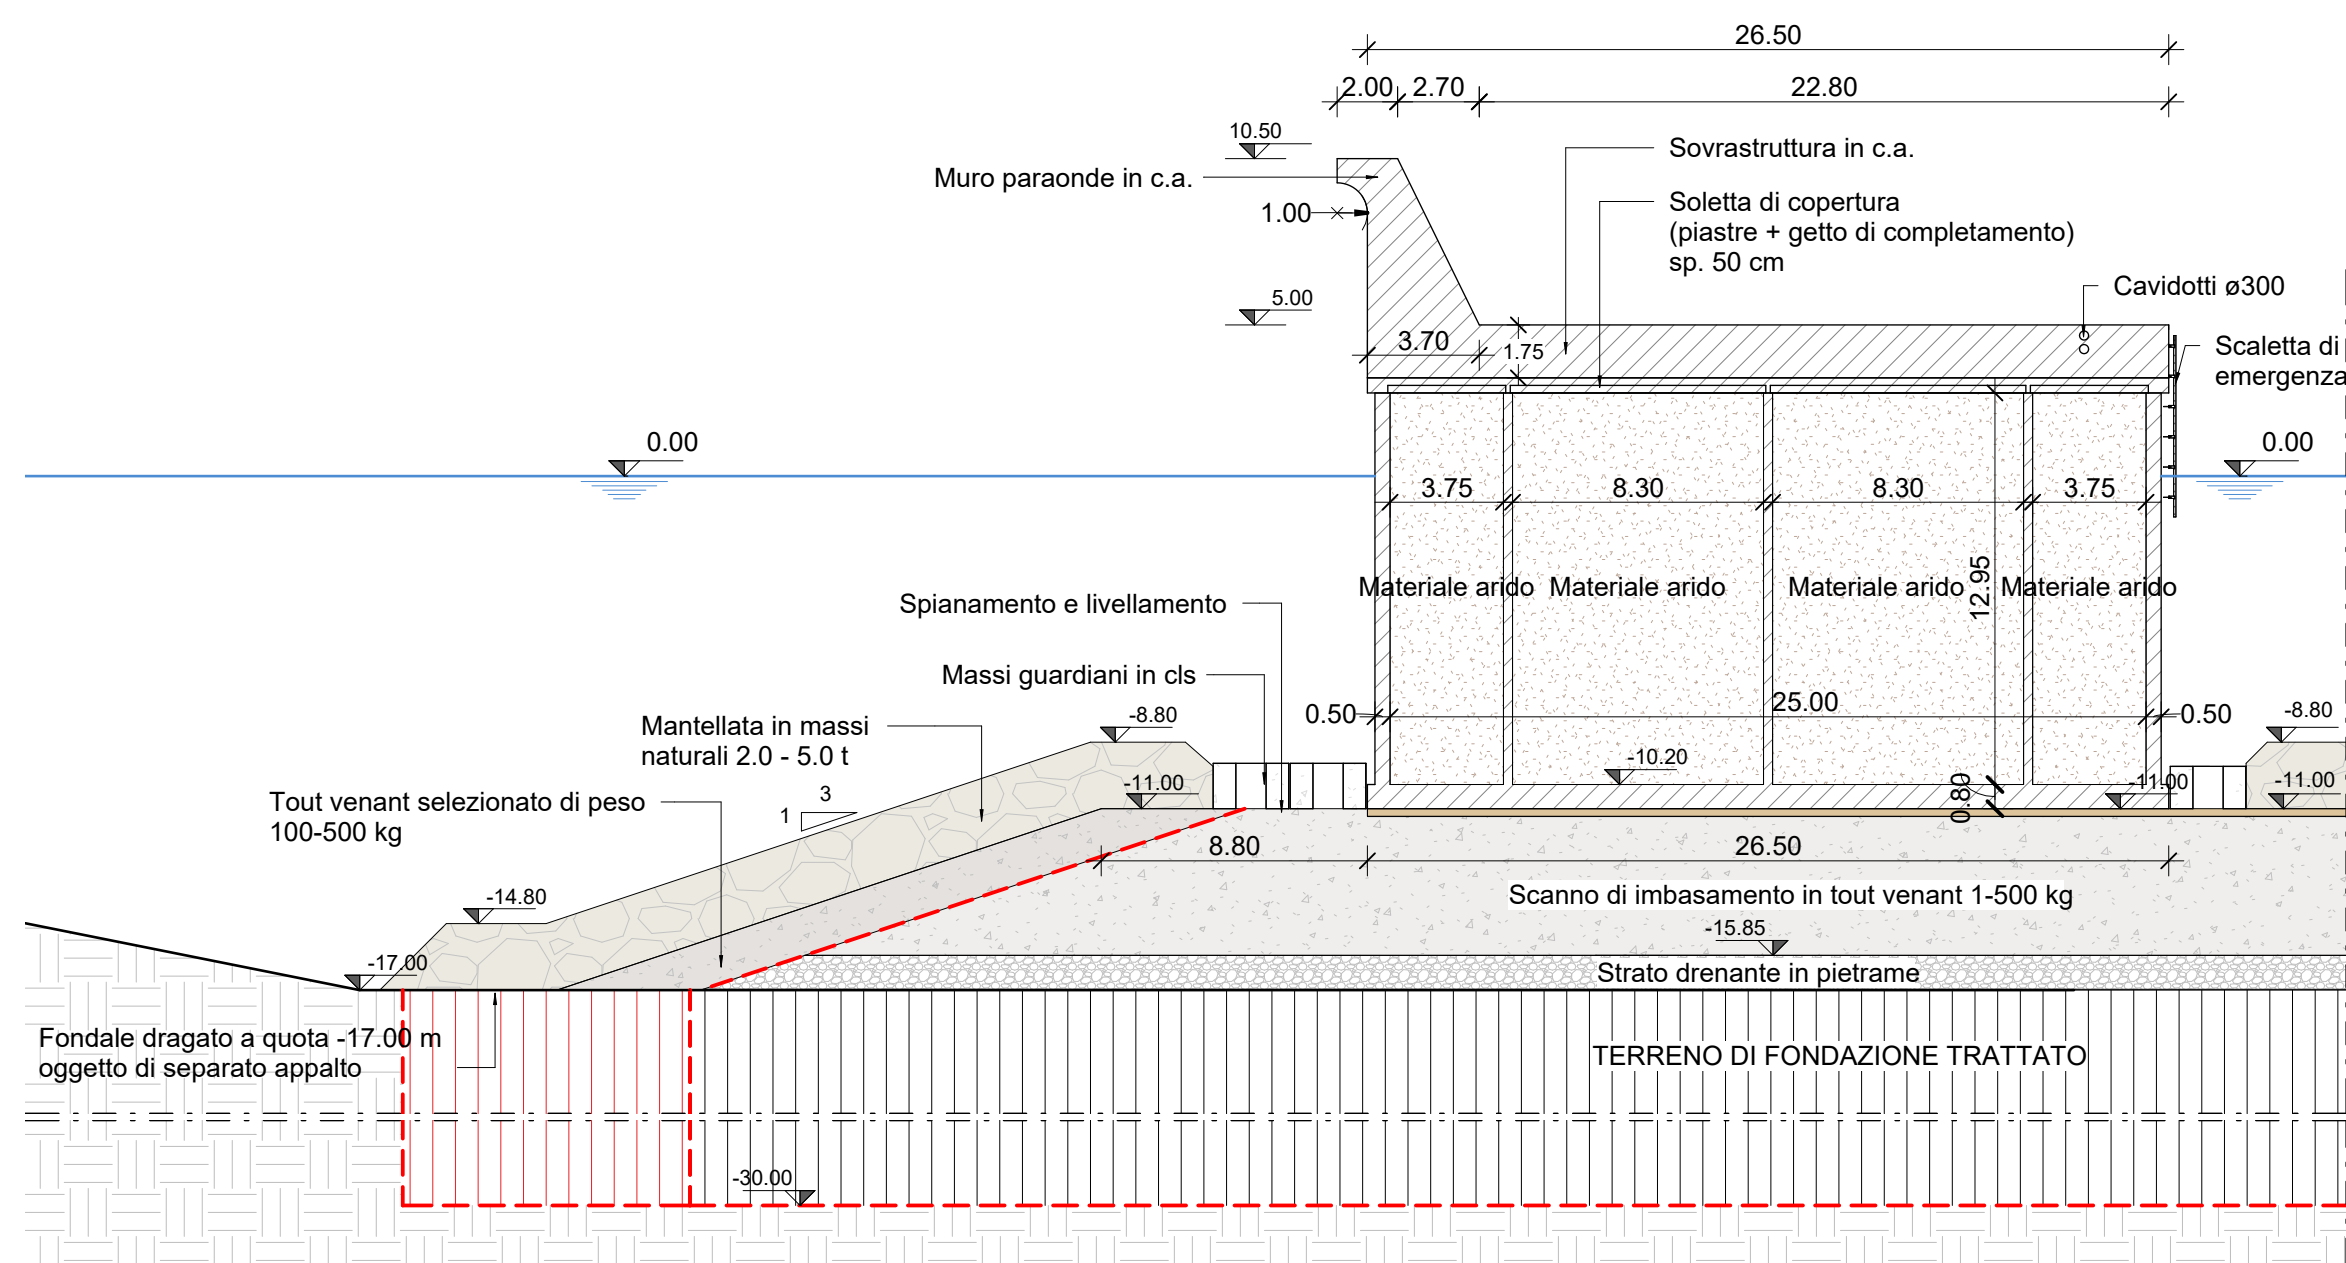

03 Sezione longitudinale in testata
1:250

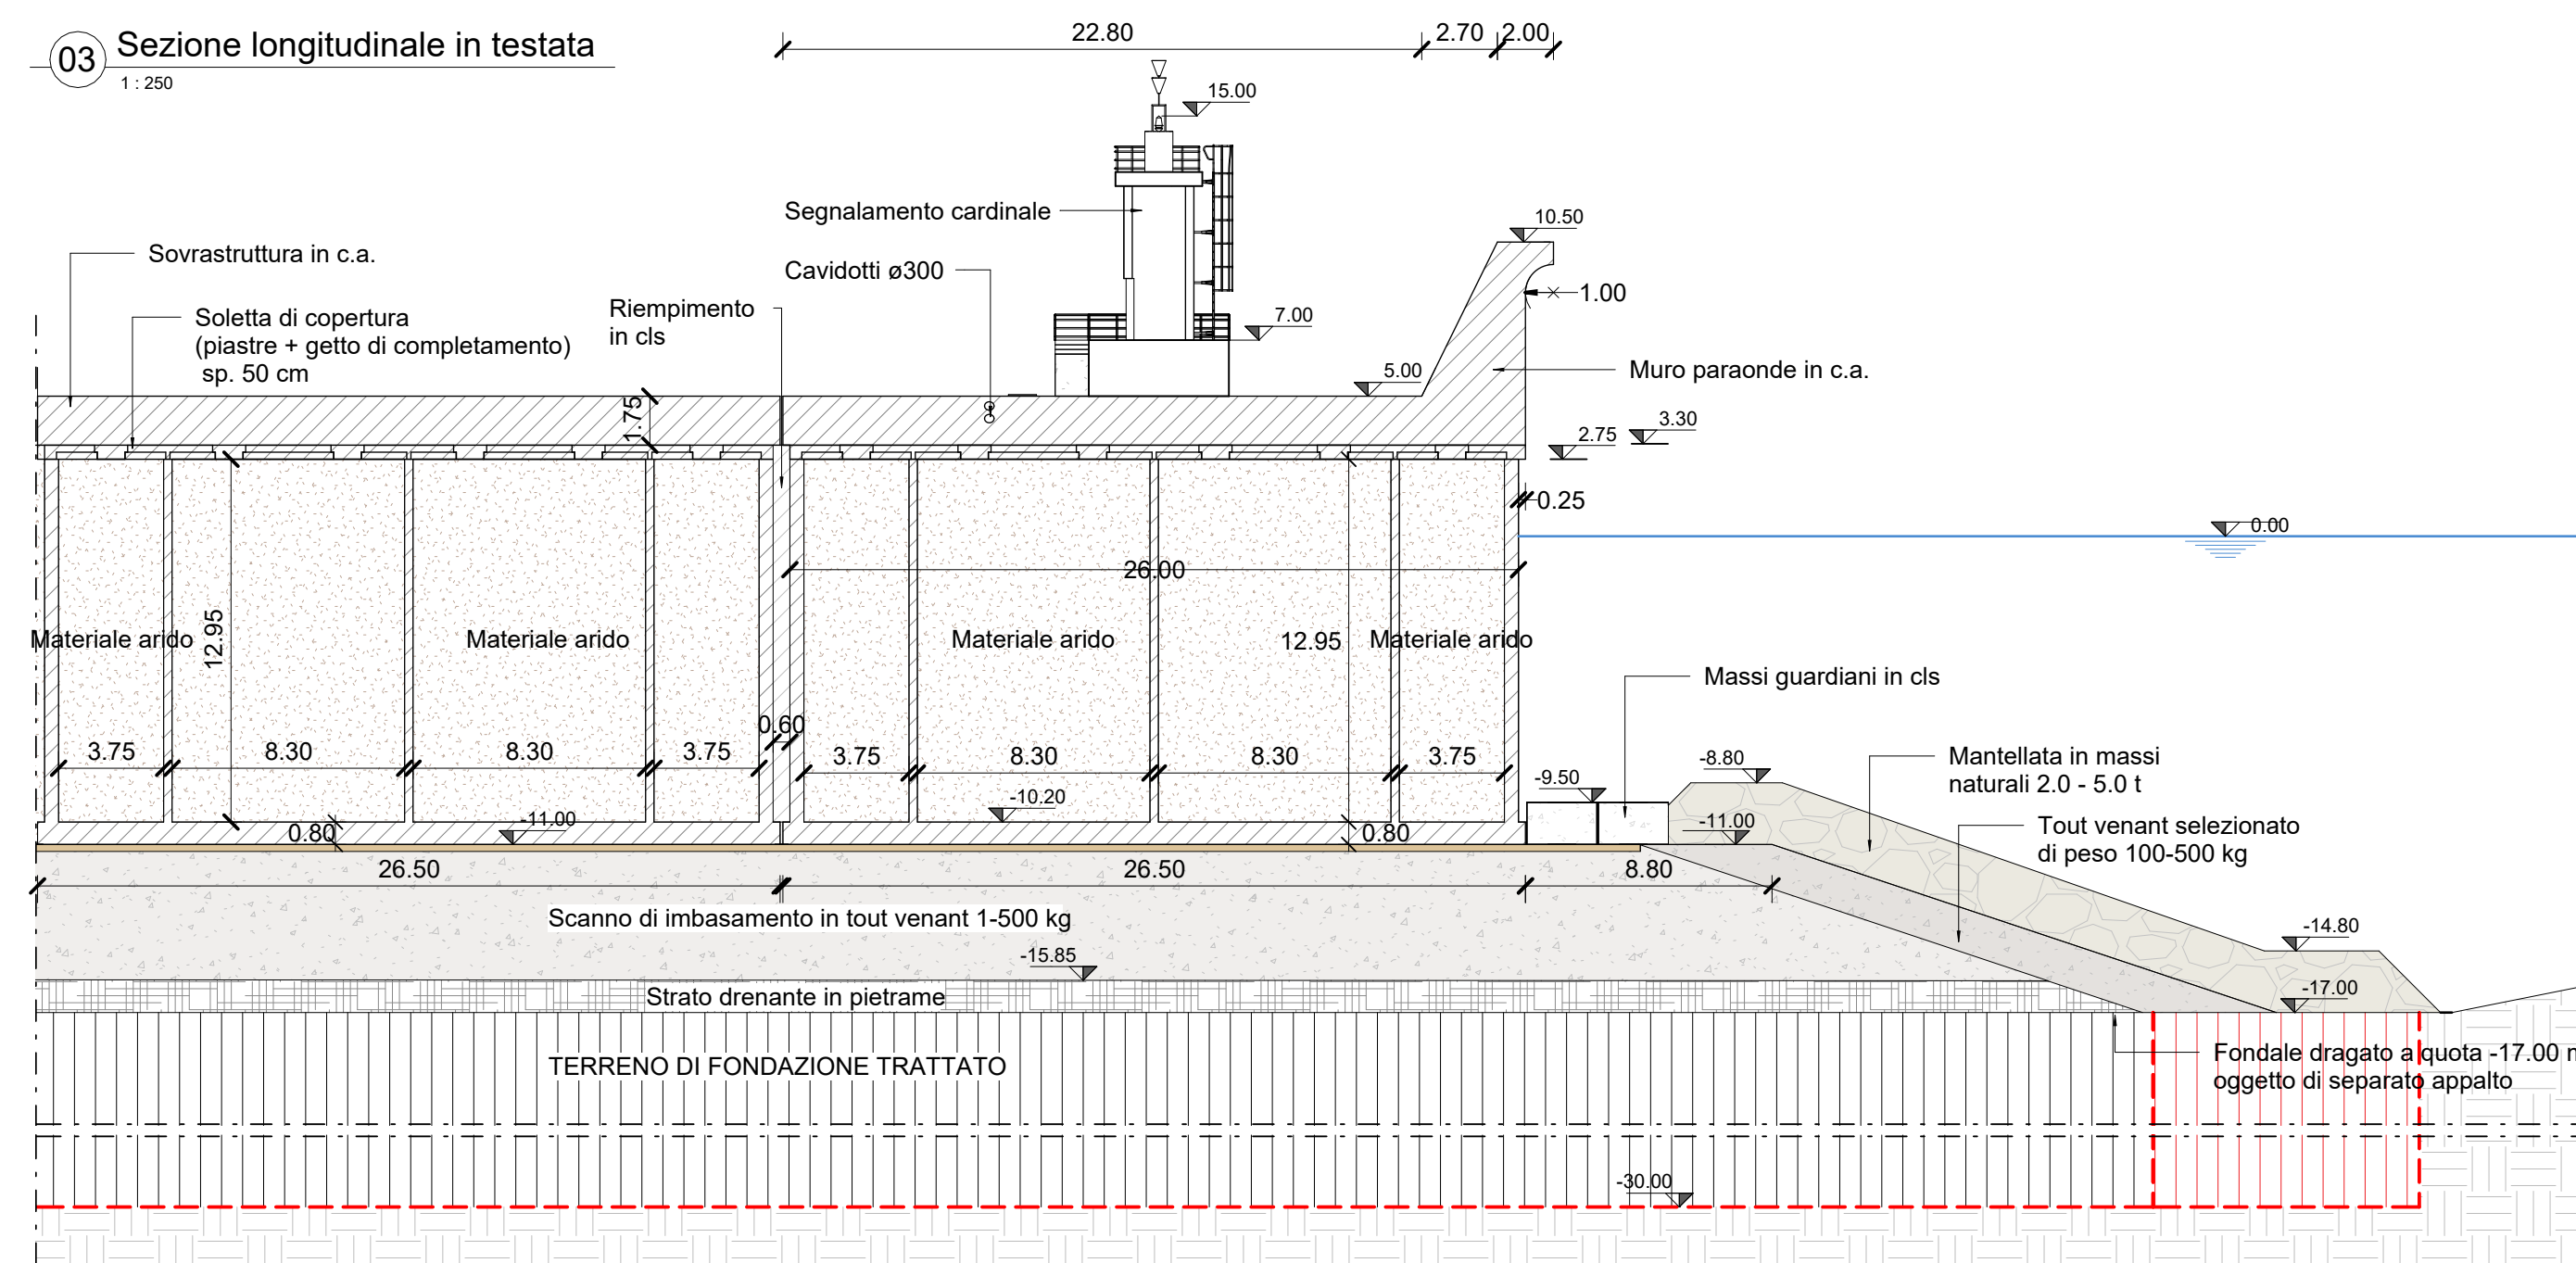

04 Sezione trasversale in testata
1:250

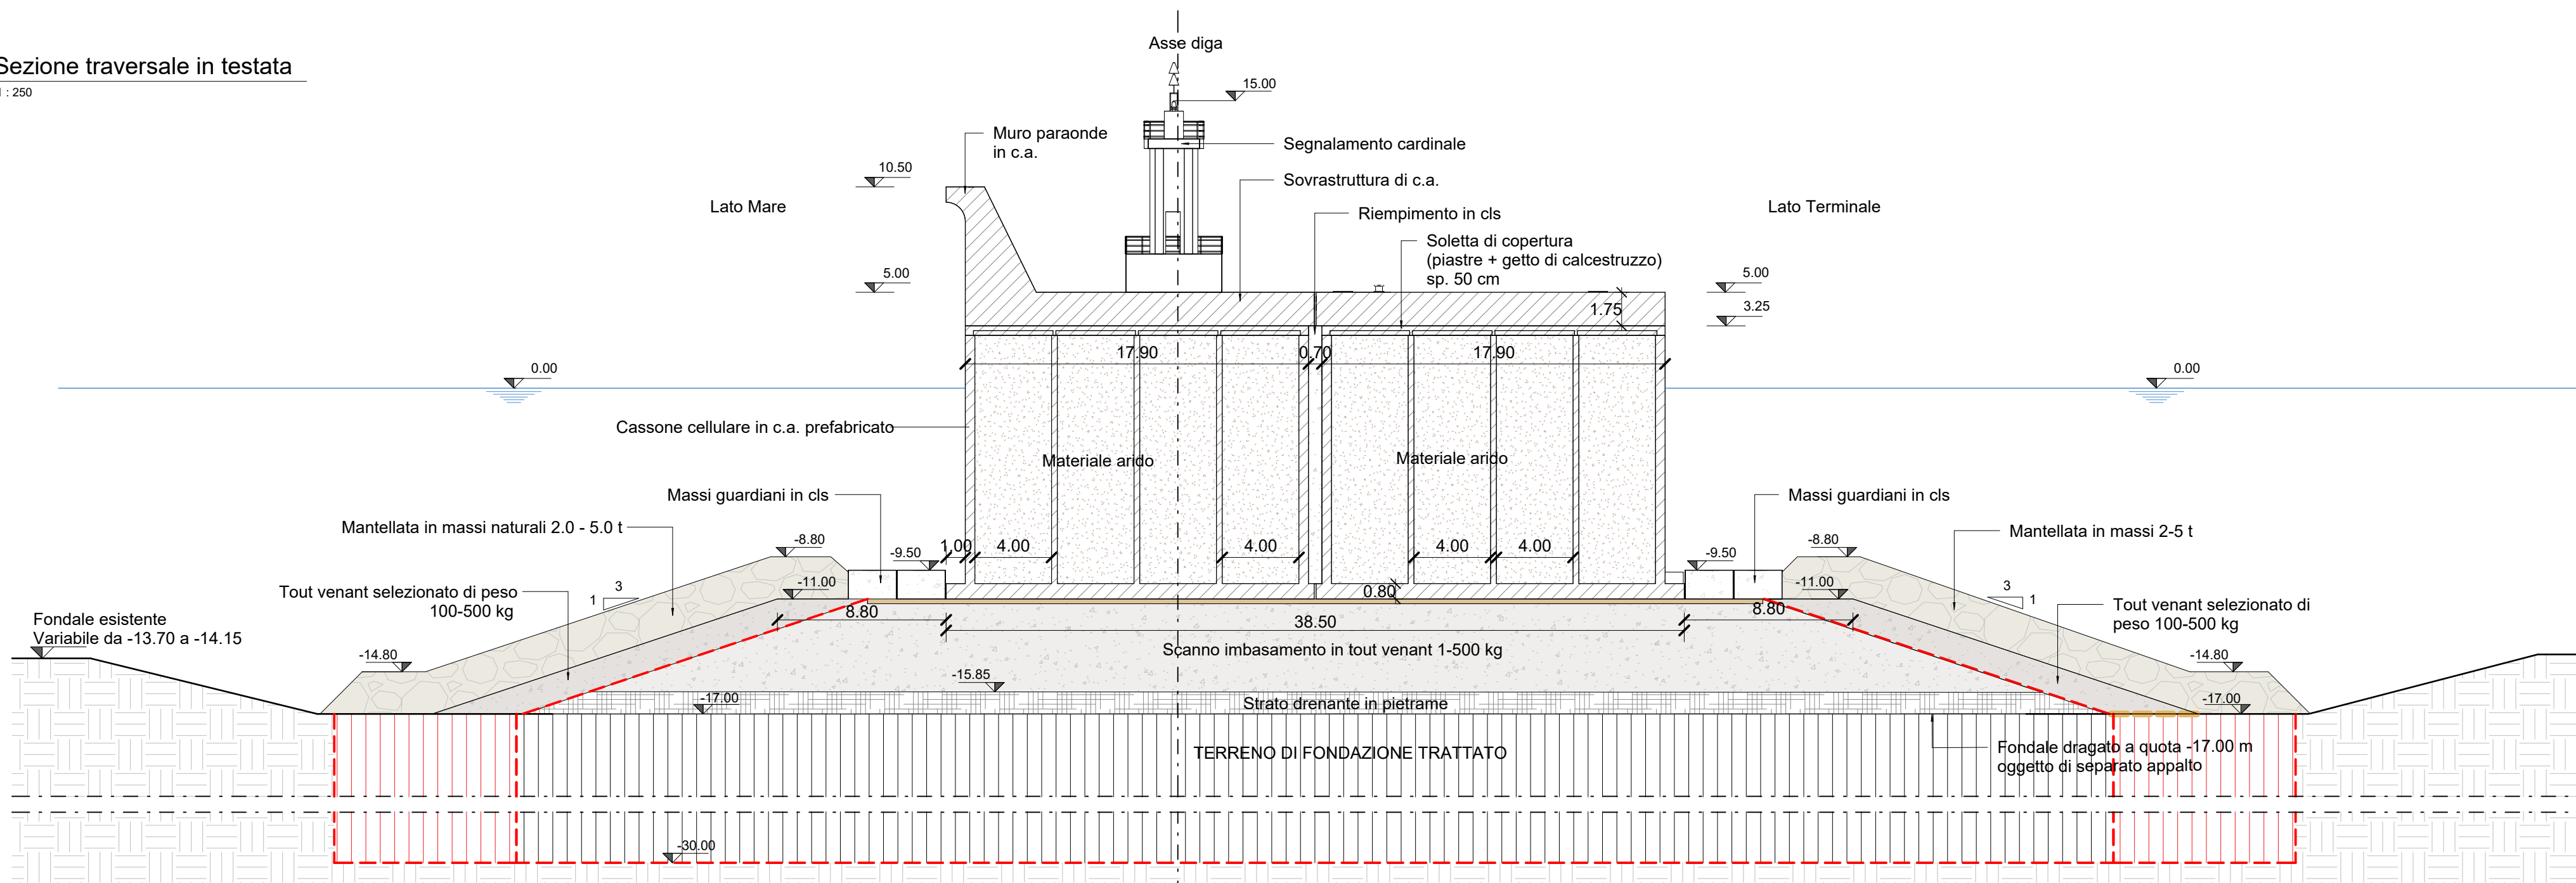

Nota:

La sovrastuttura e il muro paraonde in c.a. sono da realizzare in opera
Tutte le quote sono riferite al livello medio mare (MSL)

CUP ASSEGNATO AL PROGETTO E63F22000090007

0		04/03/24	Emissione		
Rev.	Data	Descrizione	Preparato	Controllato	Approv./Autor.
			F. G. Pozzi	L. Nardi	P. Russo
Progettista					
FSRU RAVENNA E COLLEGAMENTO ALLA RETE NAZIONALE GASDOTTI					
PROGETTO ESECUTIVO - DIGA FRANGIFLUTTI					
Sezioni tipologiche					Commessa NQ/R22199
N° Doc. Ingegneria: 201064C-055-DW-3301-010					N° Doc. Committente: 000-ZX-D-85002
Scala	1:250	Foglio:	1 di 1	Formato:	A1 (594x841)
				Rev.	0