

COMUNE DI CARPI

PROVINCIA DI MODENA

REGIONE EMILIA-ROMAGNA

**REALIZZAZIONE DI UN IMPIANTO SOLARE AGRIVOLTAICO AVANZATO
CONNESSO ALLA RETE DELLA POTENZA DI PICCO PARI A 12.904,92 kWp**

Denominazione Impianto:

"CARPI 1"

Ubicazione:

Comune di Carpi (MO)
Via Argine Panzano, snc

**ELABORATO
22700**

VERIFICA AREE IDONEE D.LGS. 190/2024

Cod. Doc.: CRP1-22700-D

Sviluppatore:



GRUPPO GEO S.R.L.
Viale F. Cavallotti, 153
63822 Porto San Giorgio (FM)
ITALY
P.IVA 02572290449

Scala: --

PROGETTO

Data:

01/12/2025

PRELIMINARE



DEFINITIVO



AS BUILT



Richiedente:

LIO ENERGY ANEMONE S.R.L.
Via Arrigo Boito, 8
20121 Milano (MI)
ITALY
P.IVA 13852120966

Tecnici e Professionisti:


*Ing. Nicola Ventura:
Iscritto al n.8432 dell'Albo dell'Ordine degli
Ingegneri della Provincia di Bari*

Revisione	Data	Descrizione	Redatto	Approvato	Autorizzato
01	01/12/2025	PROGETTO DEFINITIVO	N.V.	N.V.	N.V.
02					
03					
04					

Il Tecnico:
Dott. Ing. Nicola Ventura



Il Richiedente:
LIO ENERGY ANEMONE S.R.L.
(Il legale rappresentante Luca Raineri)

ELABORATO 22700	COMUNE di CARPI PROVINCIA DI MODENA	Rev.: 01
	REALIZZAZIONE DI UN IMPIANTO SOLARE AGRIVOLTAICO AVANZATO CONNESSO ALLA RETE DELLA POTENZA DI PICCO PARI A 12.904,92 KWP	Data: 01/12/2025
	VERIFICA AREE IDONEE D.LGS. 190/2024	Pagina 2 di 2

1. OGGETTO

Il presente documento è parte della documentazione relativa al progetto per la costruzione e l'esercizio di un Impianto Solare Agrivoltaico conforme alle vigenti prescrizioni di legge con potenza di picco pari a **12.904,92 kWp** da realizzare nel **Comune di Carpi (MO)**, in **Via Argine Panzano, snc**.

L'impianto sarà del tipo grid connected e l'energia elettrica prodotta sarà riversata completamente in rete, con allaccio in Media Tensione alla rete elettrica di e-Distribuzione S.p.a.

Porto San Giorgio, li 01/12/2025

In Fede
Il Tecnico
(Dott. Ing. Nicola Ventura)



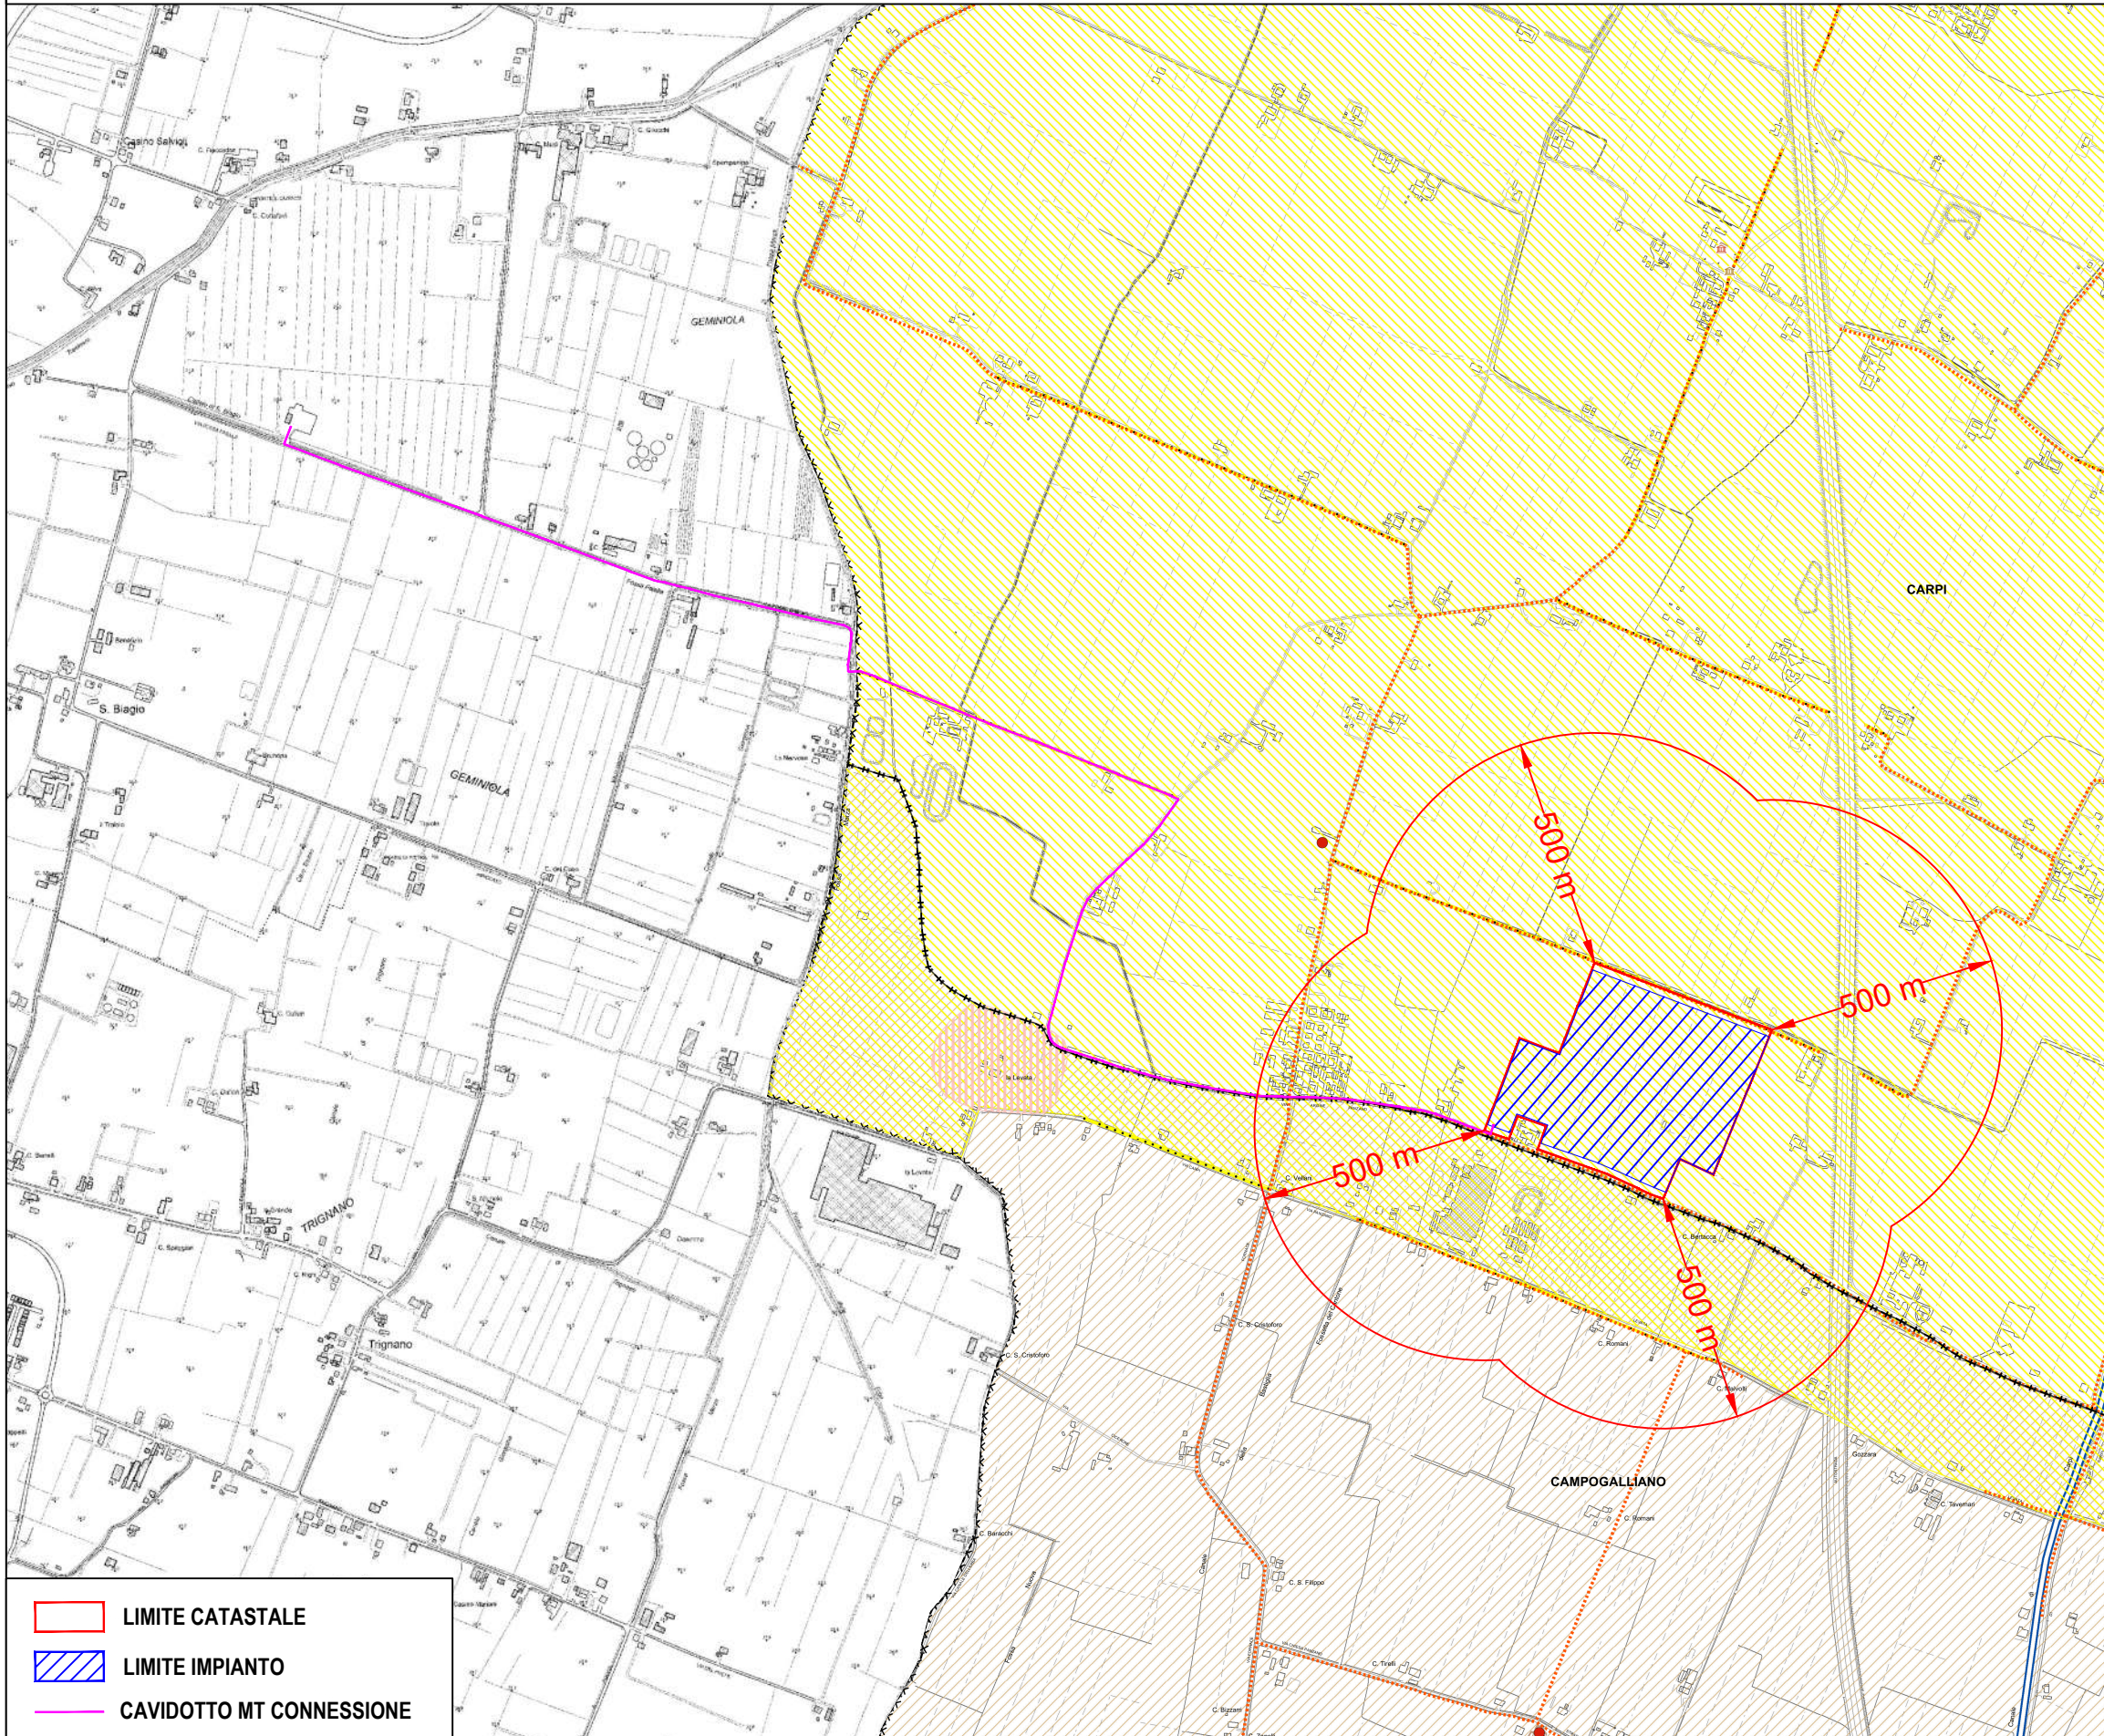
Allegati:

- INQUADRAMENTO SU PUG COMUNE DI CARPI : VT2




INQUADRAMENTO SU PUG COMUNE DI CARPI : VT2

SCALA 1:15.000






LEGENDA





ELEMENTI DI INTERESSE STORICO-ARCHEOLOGICO

-  Complessi archeologici - Art.41A, comma 2, lettera a PTCP
-  Aree di accertata e rilevante consistenza archeologica - Art.41A, comma 2, lettera b1 PTCP
-  Aree di concentrazione di materiali archeologici o di segnalazione di rinvenimenti - Art.41A, comma 2, lettera b2 PTCP




Potenzialità archeologiche

-  Zona A1
-  Zona A2
-  Zona B
-  Zona C1
-  Zona C2
-  Zona C3



ZONE ED ELEMENTI DI TUTELA DELL'IMPIANTO STORICO DELLA CENTURIAZIONE

-  Zone di tutela di elementi della centuriazione - Art.41B, comma 2, lettera a PTCP
-  Elementi della centuriazione - Art.41B, comma 2, lettera b PTCP








ZONE ED ELEMENTI DI INTERESSE STORICO-TESTIMONIALE

-  Terreni interessati da bonifiche storiche di pianura - Art.43B PTCP
-  Canali storici - Art.44c PTCP
-  Viabilità storica - Art. 44A PTCP

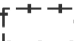
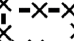
BENI CULTURALI


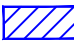

-  Centri storici
-  Nuclei storici

Edifici ed aree soggette a vincolo di bene culturale

-  Edifici vincolati D.lgs 42/2004 art. 13
-  Edifici vincolati "ope legis" D.lgs 42/2004 art. 10
-  Aree e edifici vincolati D.lgs 42/2004 art. 10 e art.13
-  Aree e edifici vincolati D.lgs 42/2004 art. 10 e art.13
-  Vincolo indiretto
-  Strutture di interesse storico testimoniale (palazzi, ville, oratori, corti, ecc.) Art. 44D PTCP
-  Strutture di interesse storico testimoniale (palazzi, ville, oratori, corti, ecc.) Art. 44D PTCP

Confini

-  Confine Comune
-  Confine Unione

-  LIMITE CATASTALE
-  LIMITE IMPIANTO
-  CAVIDOTTO MT CONNESSIONE