





- ### LEGENDA ELEMENTI IMPIANTO FOTOVOLTAICO
- Recinzione di delimitazione area di impianto
 - Viabilità di accesso e ingressi
 - Percorsi interni: 5 m
 - Piazzale
 - Cancello
 - Tracker monoassiale +/- 50° Est-Ovest.
Alloggiamento 1x24 (1 stringa); 1x12 (mezza stringa);
FV monocristallini 660 Wp/cad
 - Inverter.
NB: raffigurazione grafica non reale. Collocazione: a monte e sotto i tracker
 - CU.y Cabina di trasformazione di campo (con numero progressivo y=1,2,...)
 - Cabina destinata agli apparati di supervisione e monitoraggio
 - Cabina di raccolta
 - Bacini di laminazione

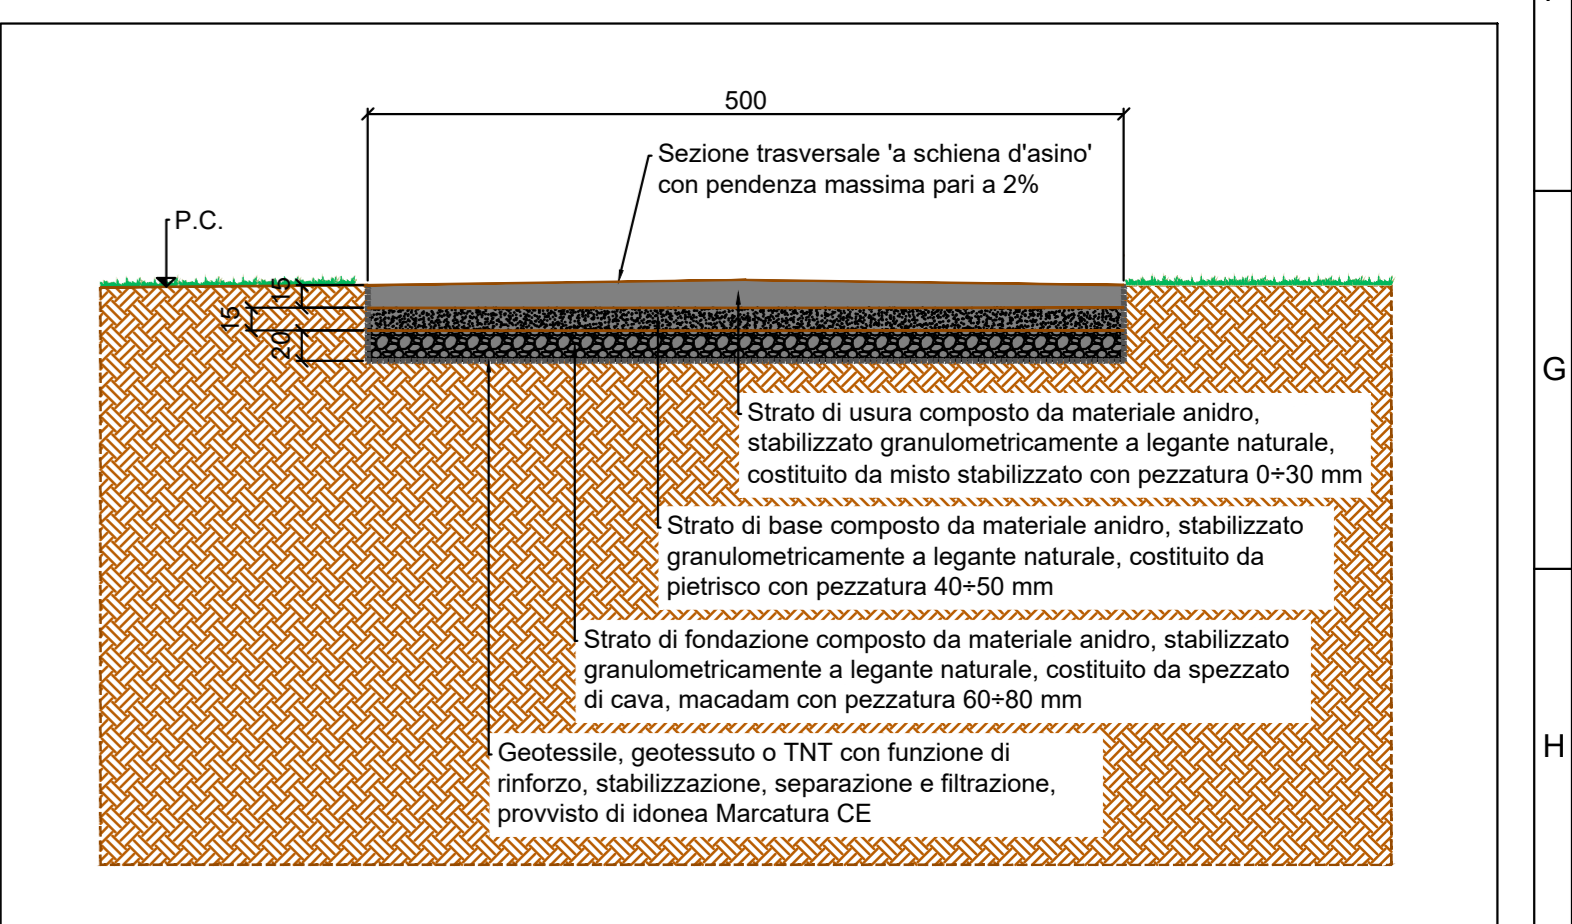

Sezione A-A (Sezione C-C) - tipologico strada interna da 5m e strada di collegamento a strada vicinale Scala 1:50

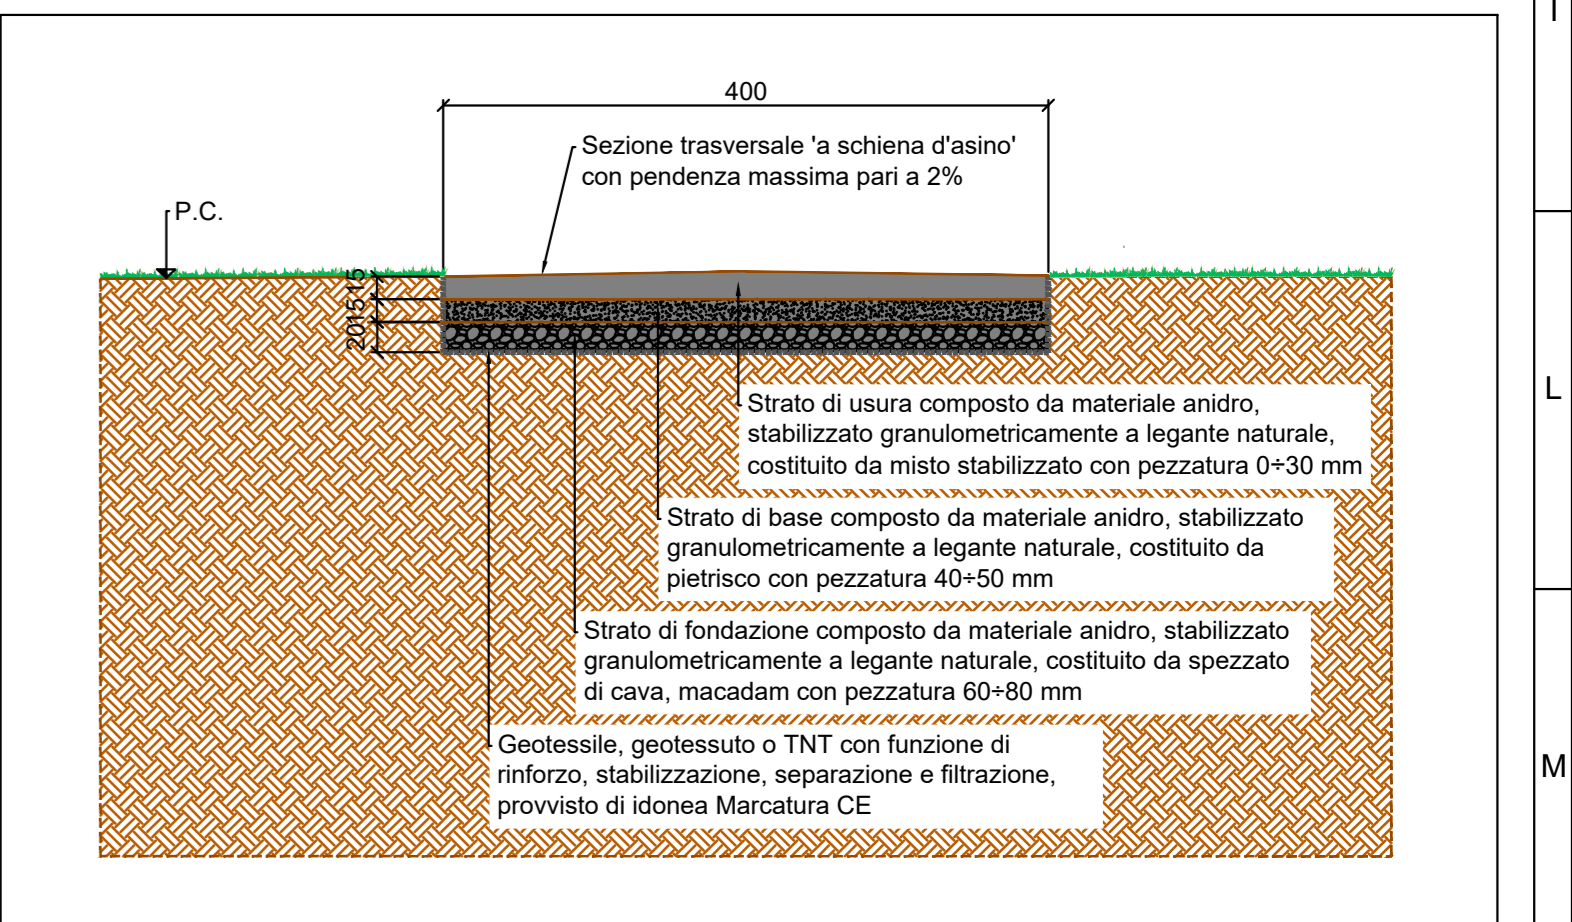

Sezione B-B - tipologico strada interna da 4 m Scala 1:50

- NOTE:**
- In prossimità delle piazzole delle CU prevedere la medesima stratigrafia della sezione tipica strada sterrata
 - Larghezza della carreggiata minima pari a 5,0 m
 - La pendenza longitudinale deve essere limitata ad un valore adeguato al trasporto del materiale pesante e in qualsiasi caso non deve essere superiore al 10%
 - La pendenza trasversale non deve essere superiore al 2%
 - Il raggio di curvatura minimo deve essere pari a 5,0 m. Le strade che hanno funzione di accesso alle aree ove sorgono attività soggette a controllo dei VVF e per le quali è necessario consentire l'intervento dei mezzi di soccorso, il raggio di volta minimo deve essere pari a 13,0 m
 - Tutte le quote restano da verificare in cantiere. Le quote indicate sono indicative e vanno verificate in fase esecutiva

11/2025	00	Emissione per Autorizzazione	K. E. L. S. E.	Marabeti L.	Borri Castagnetti F.
DATA	REV	DESCRIZIONE EMISSIONE	INCARICATO	VERIFICATO	APPROVATO
		CoD_098_FV_00014_BCD	ING. EDOARDO CODA	DOTT. ING. GIOVANNI CODA	DOTT. ING. BORRI CASTAGNETTI
		ID Documento Committente	IMPIANTO: Impianto fotovoltaico avanzato denominato "Portomaggiore Fossa" di potenza pari a 24,97 MWp e relative opere di connessione ricadenti nei Comuni di Portomaggiore e Argenta (FE)		
		ID Documento Appaltatore	TITOLO: Planimetria e Sezioni Viabilità Interna		
FOGLIO	SEQUE	DI	FORMATO	DIS. N.	scala: Vari
1		1	A0		
NOME FILE: CoD_098_FV_00014_BCD_R00 - Planimetria e Sezioni Viabilità Interna.pdf					