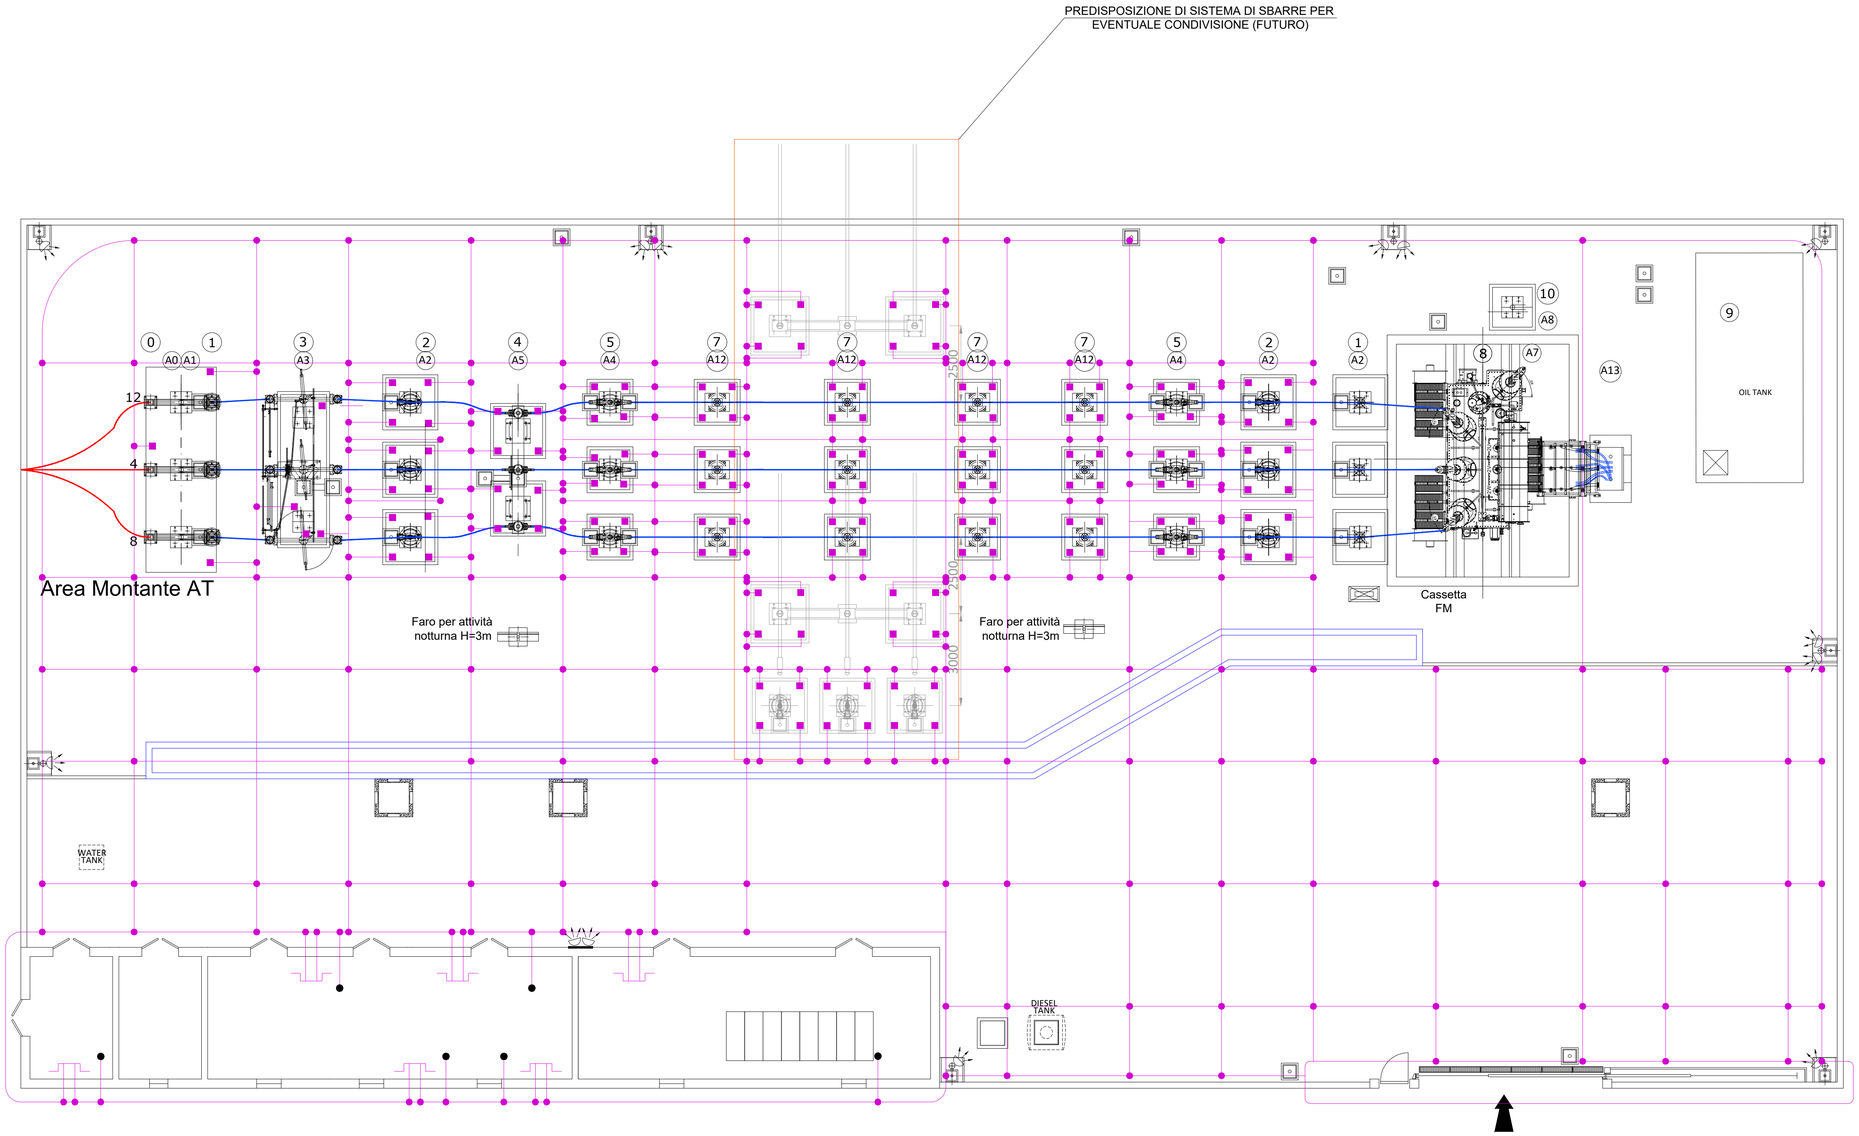

LEGENDA	
———	Sezione conduttore in rame nudo 120 mm²
●	Connessione esotermica 120/120 mm²
■	Terminale/connettore per conduttore di rame nudo 120 mm²
●	Connessione sull'armatura di fondazione

nov. 25	00	Prima emissione	3E	Marabeti L. D'Amico G.	Boni Castagnetti F.
DATA	REV	DESCRIZIONE EMISSIONE	INCARICATO	VERIFICATO	APPROVATO

iren green generation Iren Green Generation Tech s.r.l.	**ID Documento Committente** CoD_098_FV_00096_BED	IMPIANTO: Impianto agrivoltaico avanzato denominato "Portomaggiore Fossa" di potenza pari a 24,97 MWp e relative opere di connessione ricadenti nei Comuni di Portomaggiore e Argenta (FE)
Logo Appaltatore e Denominazione Commerciale 3E Ingegneria srl	**ID Documento Appaltatore**	TITOLO: PTO - SSU Planimetria impianto di Terra

FOGLIO	SEGUE	DI	FORMATO			
1	1	1	A1	DIS. N.		scala: 1:100

NOME FILE: CoD_098_FV_00096_BED_R00A - PTO - SSU - Planimetria Impianto di Terra.dwg

Questo documento è proprietà di IREN Green Generation S.r.l. e di tutte le sue società controllate.
Se ne vieta la diffusione e l'utilizzo per scopi diversi da quelli per i quali è stato inviato.