



Particolare cancello

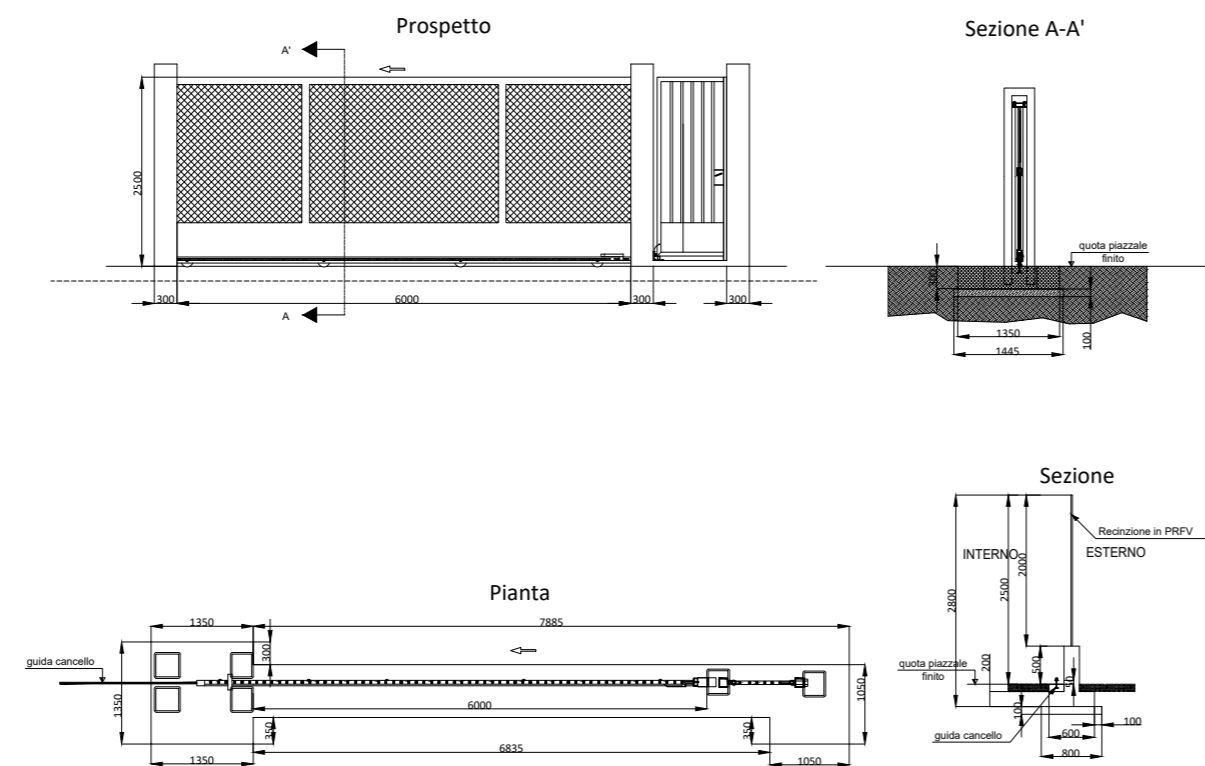

NOTA
 - I CANCELLI IN CARPENTERIA METALLICA POTRANNO ESSERE ANCHE DI TIPO COMMERCIALE

Particolare recinzione perimetrale (scala 1:50)

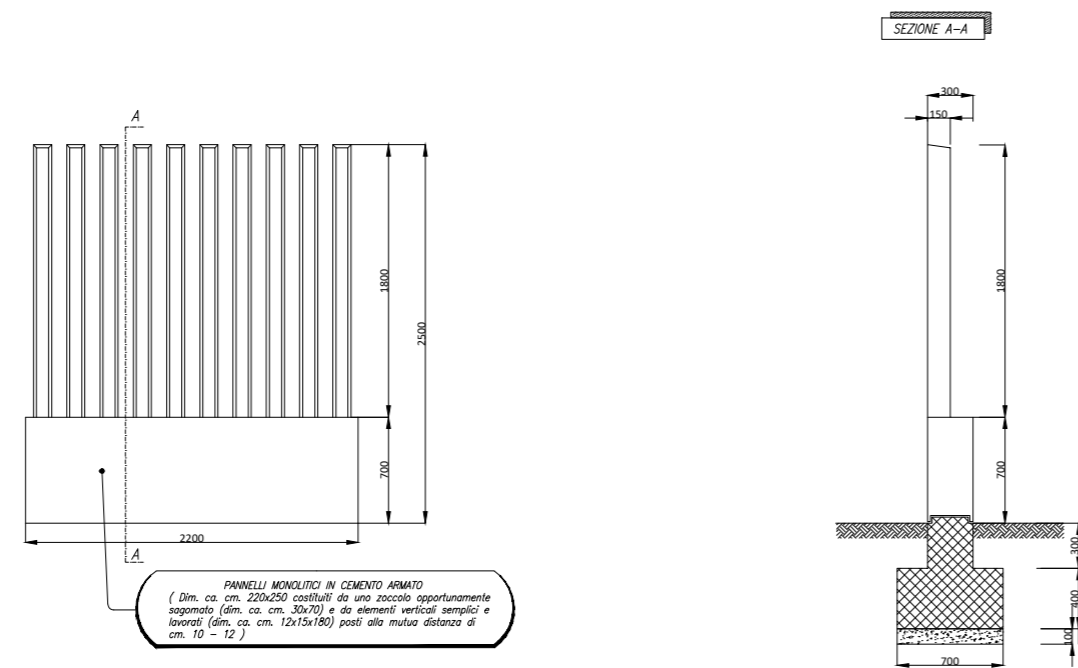

PANNELLI MONOLITICI IN CEMENTO ARMATO
 (Dim. ca. cm. 220x250 costituiti da uno zoccolo opportunamente sagomato (dim. ca. cm. 30x30) e da elementi verticali separati e forati (dim. ca. cm. 12x15x180) posti alle mutue distanze di cm. 10 - 12.)



dic. 25	01	Revisione dopo commenti Cliente	3E	Marabeti L. D'Amico G.	Boni Castagnetti F.
nov. 25	00	Prima emissione	3E	Marabeti L. D'Amico G.	Boni Castagnetti F.
DATA	REV	DESCRIZIONE EMISSIONE	INCARICATO	VERIFICATO	APPROVATO
		ID Documento Committente CoD_098_FV_00099_BCD	IMPIANTO: Impianto agrivoltaico avanzato denominato "Portomaggiore Fossa" di potenza pari a 24,97 MWp e relative opere di connessione ricadenti nei Comuni di Portomaggiore e Argenta (FE)		
Logo Appaltatore e Denominazione Commerciale 3E Ingegneria srl		ID Documento Appaltatore	TITOLO: PTO - SSU Particolari cancelli e recinzioni		
FOGLIO	SEGUE	DI	FORMATO	DIS. N.	
1	1	1	A2	scala: 1:100	

NOME FILE: CoD_098_FV_00099_BCD_R01 - PTO - SSU - Particolari Cancelli e Recinzioni.dwg

Questo documento è proprietà di IREN Green Generation S.r.l. e di tutte le sue società controllate. Se ne vieta la diffusione e l'utilizzo per scopi diversi da quelli per i quali è stato inviato.