



Tipologico prospetto recinzione campo

Scala 1:20

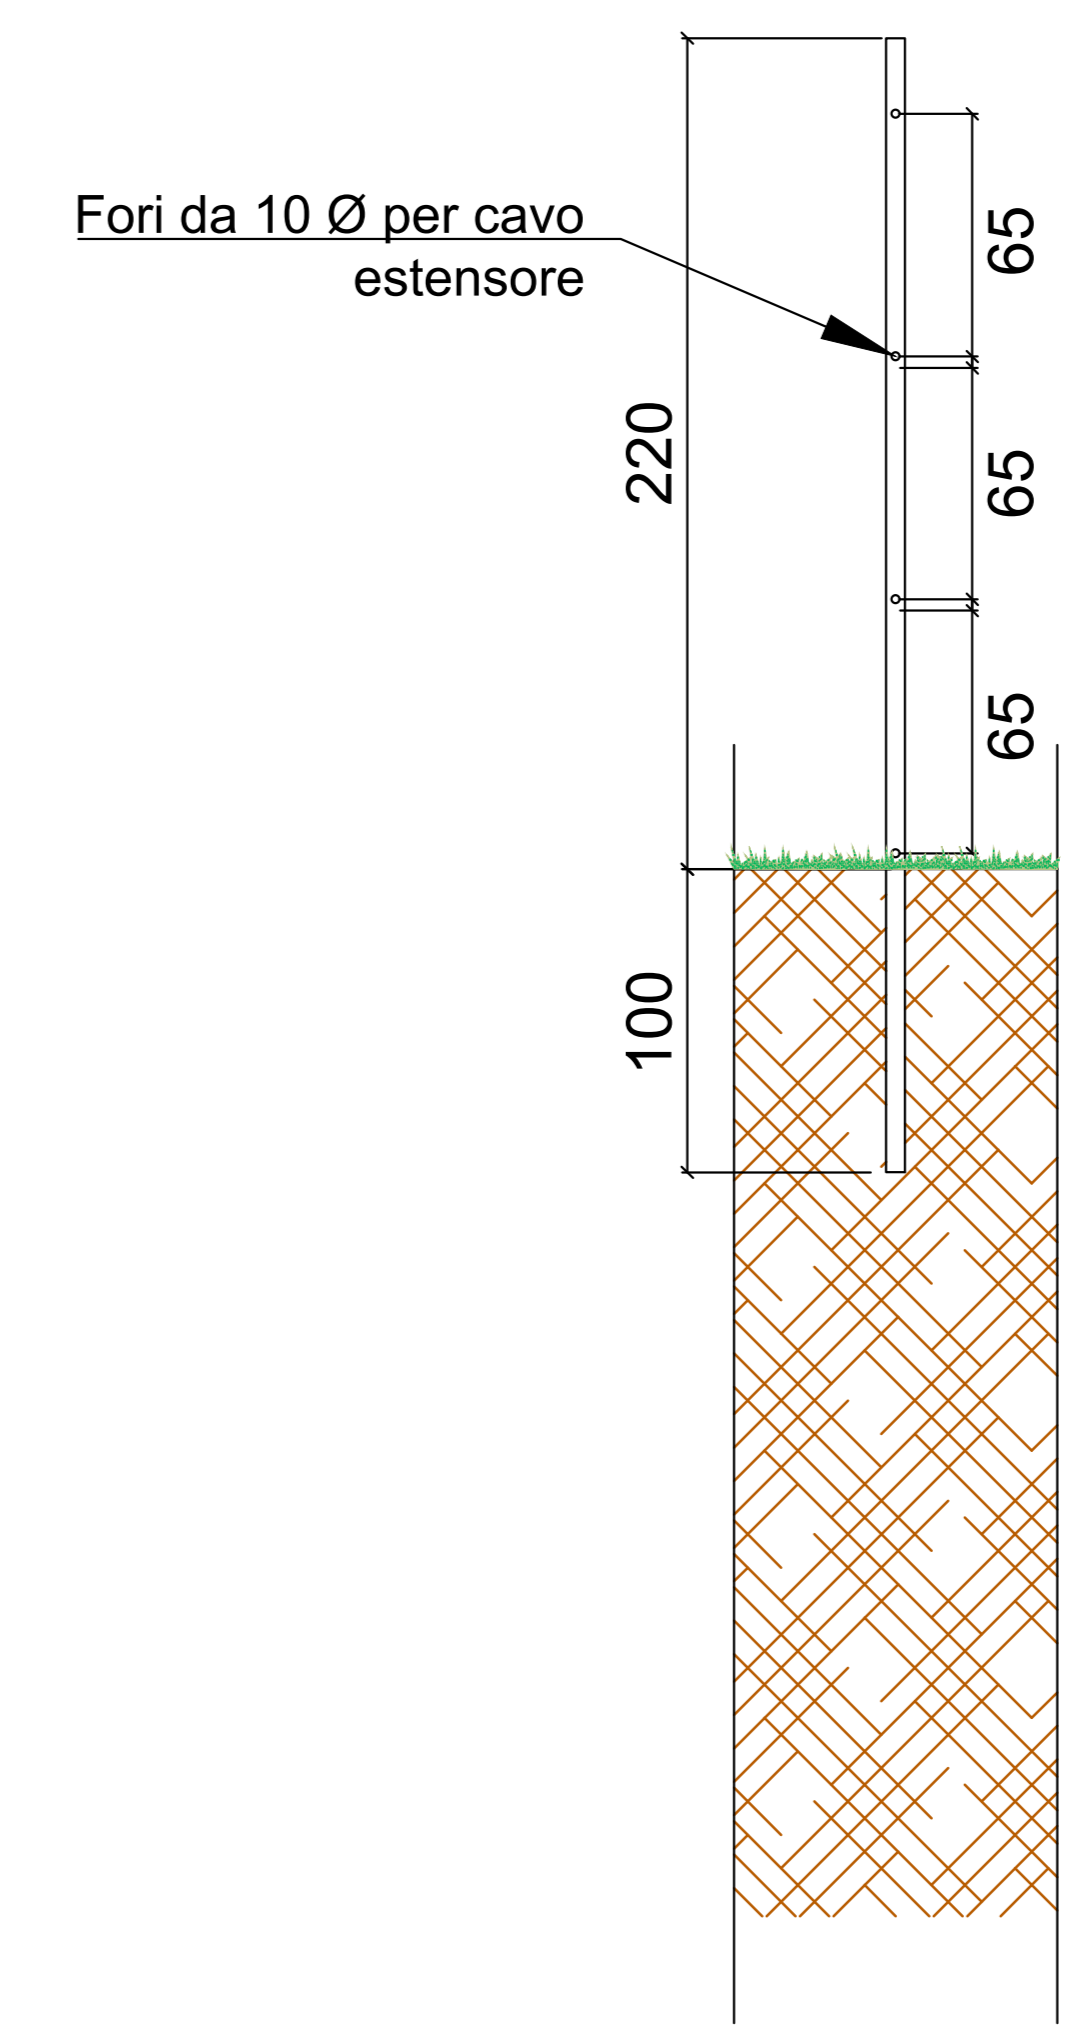


Tipologico sezione recinzione campo

Scala 1:20

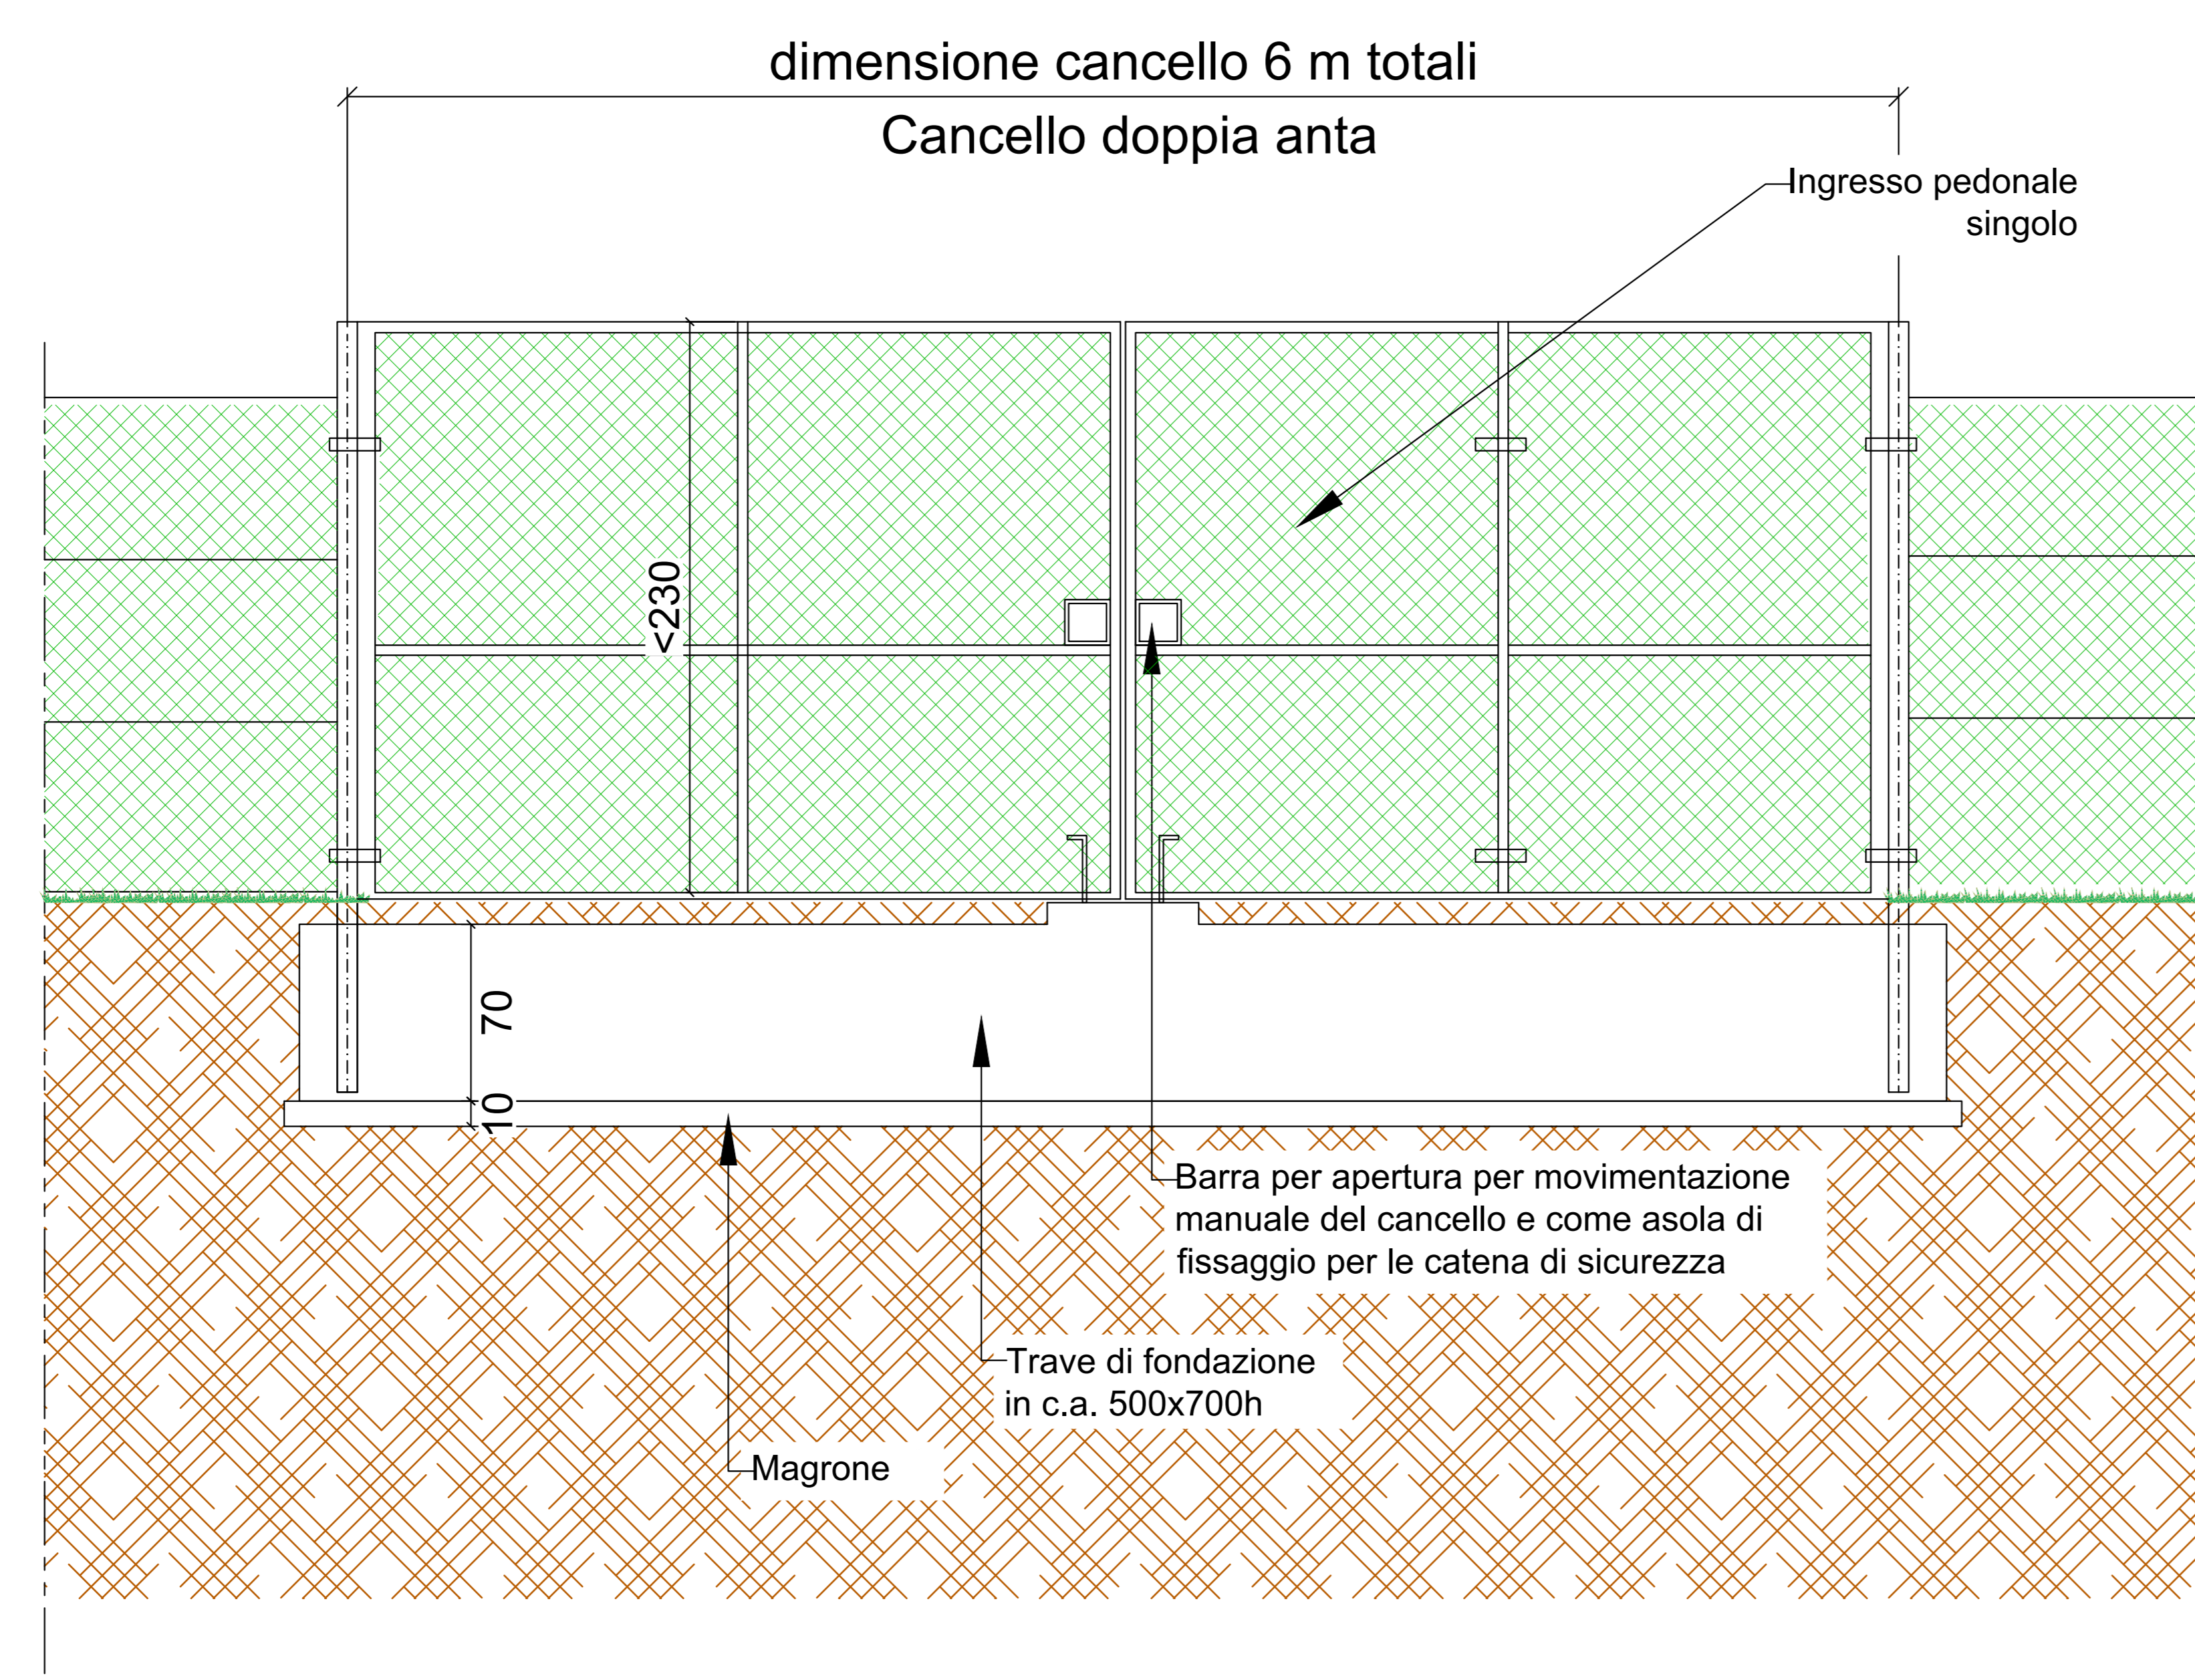

Tipologico prospetto cancello campo

Scala 1:20

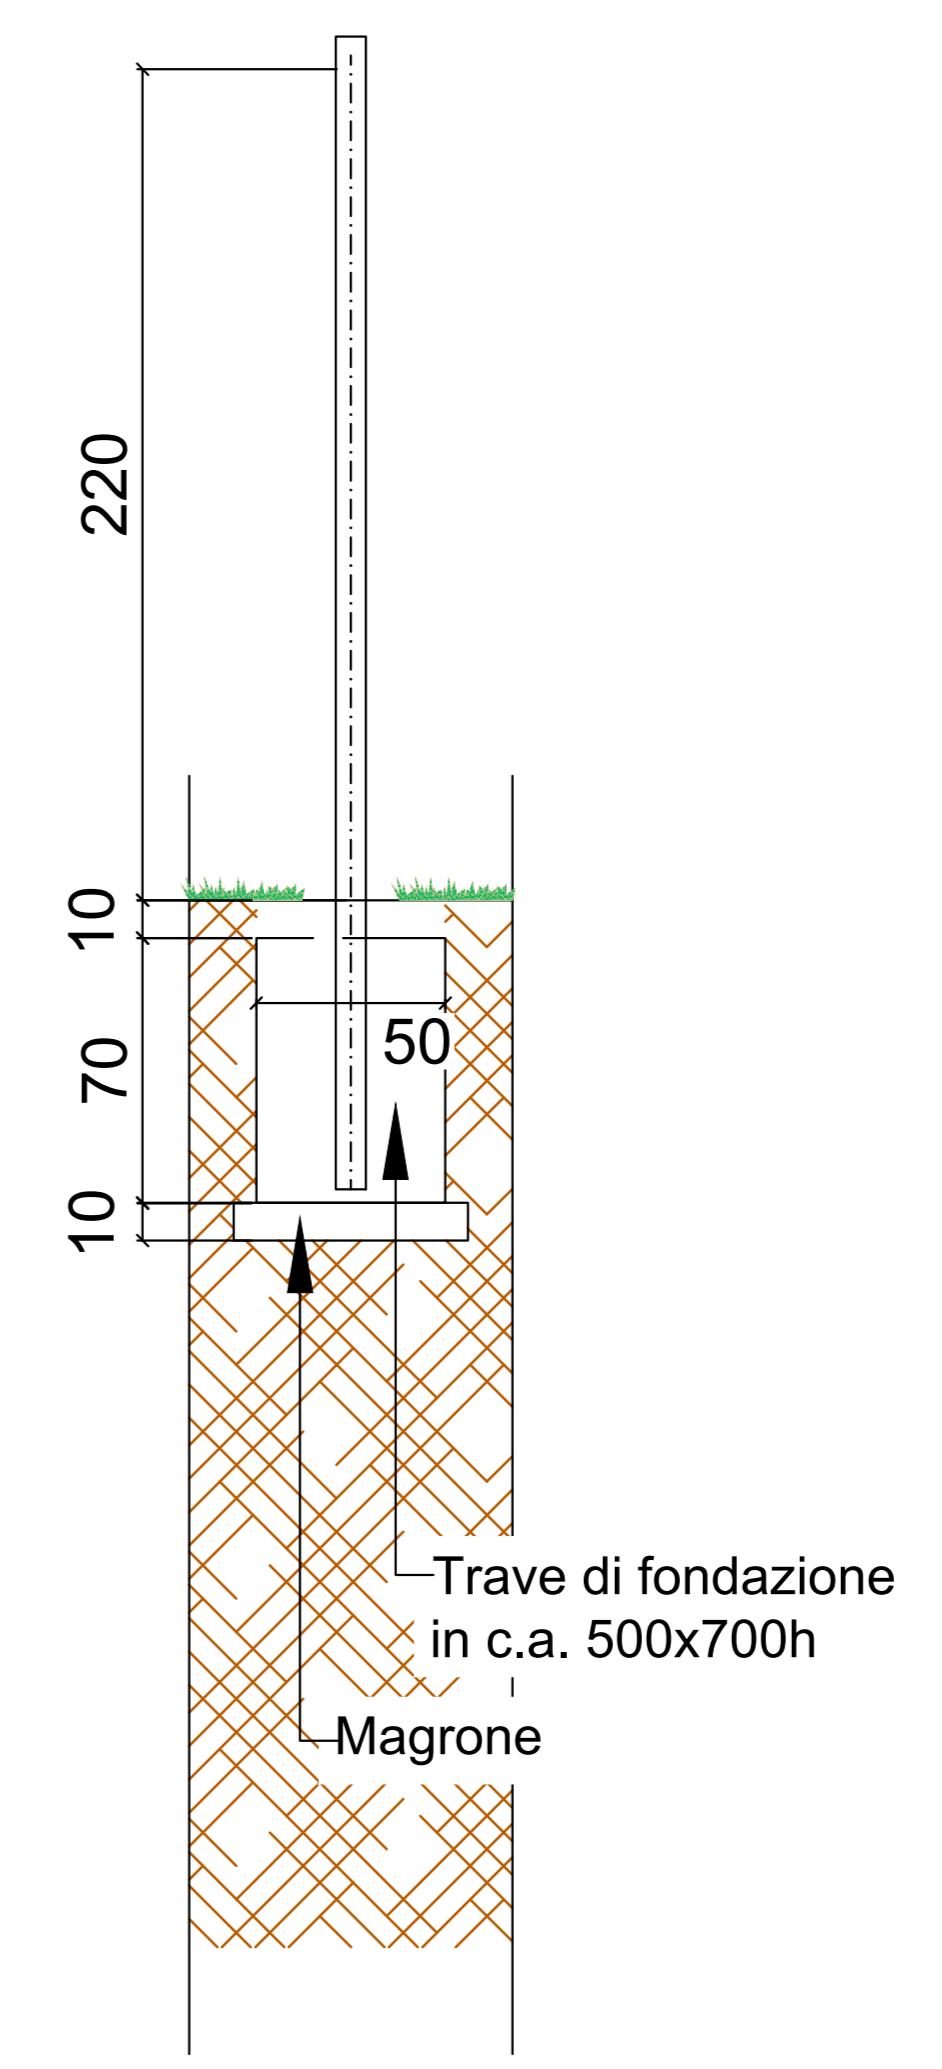

Tipologico sezione cancello di campo

Scala 1:20

CALCESTRUZZO (UNI EN 206-1) (D.M. 17/01/18)	Classe di esposizione ambientale	Classe di resistenza	Dimensione max nominale aggregati (mm)	Rapporto air max	Classe di consistenza	Tipologia strutturale
GETTI IN OPERA	-	C12/15	-	-	-	Non Armato
Substruzioni	-	C25/30	30	0.6	S4	Armato
GETTI PER FONDAZIONI IN OPERA (pali, travi, ecc.)	-	XC2	-	-	-	-

CORRIFERRO STRUTTURE IN C.A.	Fondazioni, opere corrette	Placchi, travi, pareti	Dimensione max nominale c > 40 mm c > 30 mm	Armatore principale	Armatore secondario
ACQUA DA CARPENTERIA METALLICA - EXC2	PROFILATI E LAMIERE	TRALICCI	S275 JR	Alta resistenza 10.9	Alta resistenza 8.8
ACQUA DA CARPENTERIA METALLICA - EXC2	PROFILATI E LAMIERE	TRALICCI	S275 JR	Alta resistenza 10.9	Alta resistenza 8.8

ACQUA DA CARPENTERIA METALLICA - EXC2 <th>PROFILATI E LAMIERE <th>TRALICCI <th>PROTEZIONI </th></th></th>	PROFILATI E LAMIERE <th>TRALICCI <th>PROTEZIONI </th></th>	TRALICCI <th>PROTEZIONI </th>	PROTEZIONI
ACQUA DA CARPENTERIA METALLICA - EXC2	PROFILATI E LAMIERE	TRALICCI	PROTEZIONI

MESSA A TERRA (Strutture in c.a., c.a.p. e metalliche)	SALDATURE
MESSA A TERRA (Strutture in c.a., c.a.p. e metalliche)	SALDATURE

PRESCRIZIONI TECNICHE
PRESCRIZIONI TECNICHE

NOTE
NOTE

11/2025	00	Emissione per Autorizzazione	K E L S E	Marabeti L. D'Amico G.	Borri Castagnetti F.
DATA	REV	DESCRIZIONE EMISSIONE	INGEGNERE	VERIFICATO	APPROVATO
		CoD_098_FV_00017_BCD			
		IMPIANTO: Impianto agrivoltaico avanzato denominato "Portomaggiore Fossa" di potenza pari a 24,97 MWp e relative opere di connessione ricadenti nei Comuni di Portomaggiore e Argenta (FE)			
		CoD_098_FV_00017_BCD_R00 - Particolari Cancelli e Recinzioni - Campo			
		FOGLIO	SEQUE	DI	FORMATO
		1		1	A0
		DIS. N.		scala: 1:20	
NOME FILE: CoD_098_FV_00017_BCD_R00 - Particolari Cancelli e Recinzioni - Campo					