





- LEGENDA ELEMENTI IMPIANTO FOTOVOLTAICO**
- Recinzione di delimitazione area di impianto
 - Viabilità di accesso e ingressi
 - Percorsi interni: 5 m
 - Piazzale
 - Cancelli
 - Tracker monoassiale +/- 50° Est-Ovest. Alloggiamento 1x24 (1 stringa), 1x12 (mezza stringa); FV monocristallini 660 Wp/cad
 - Inverter. NB: raffigurazione grafica non reale. Collocazione: a monte e sotto i tracker
 - Cabina di trasformazione di campo (con numero progressivo y=1,2,...)
 - Cabina destinata agli apparati di supervisione e monitoraggio
 - Cabina di raccolta
 - Bacini di laminazione
- LEGENDA CAVIDOTTI**
- Cavidotti linee corrente continua, rispettivamente per installazione in posa interrata e per installazione corrente sotto i moduli fotovoltaici
 - POZZETTO IN PVC antishock carrabile, dello spessore minimo di cm 10; dimensioni interne cm 40x40x40
- N.B. 1: Tutti i pozzetti dovranno prevedere opportuno scarico di fondo
 N.B. 2: I pozzetti di profondità maggiori di 1 m dovranno opportunamente prevedere un carico aggiuntivo di contrasto a eventuali azioni della falda.

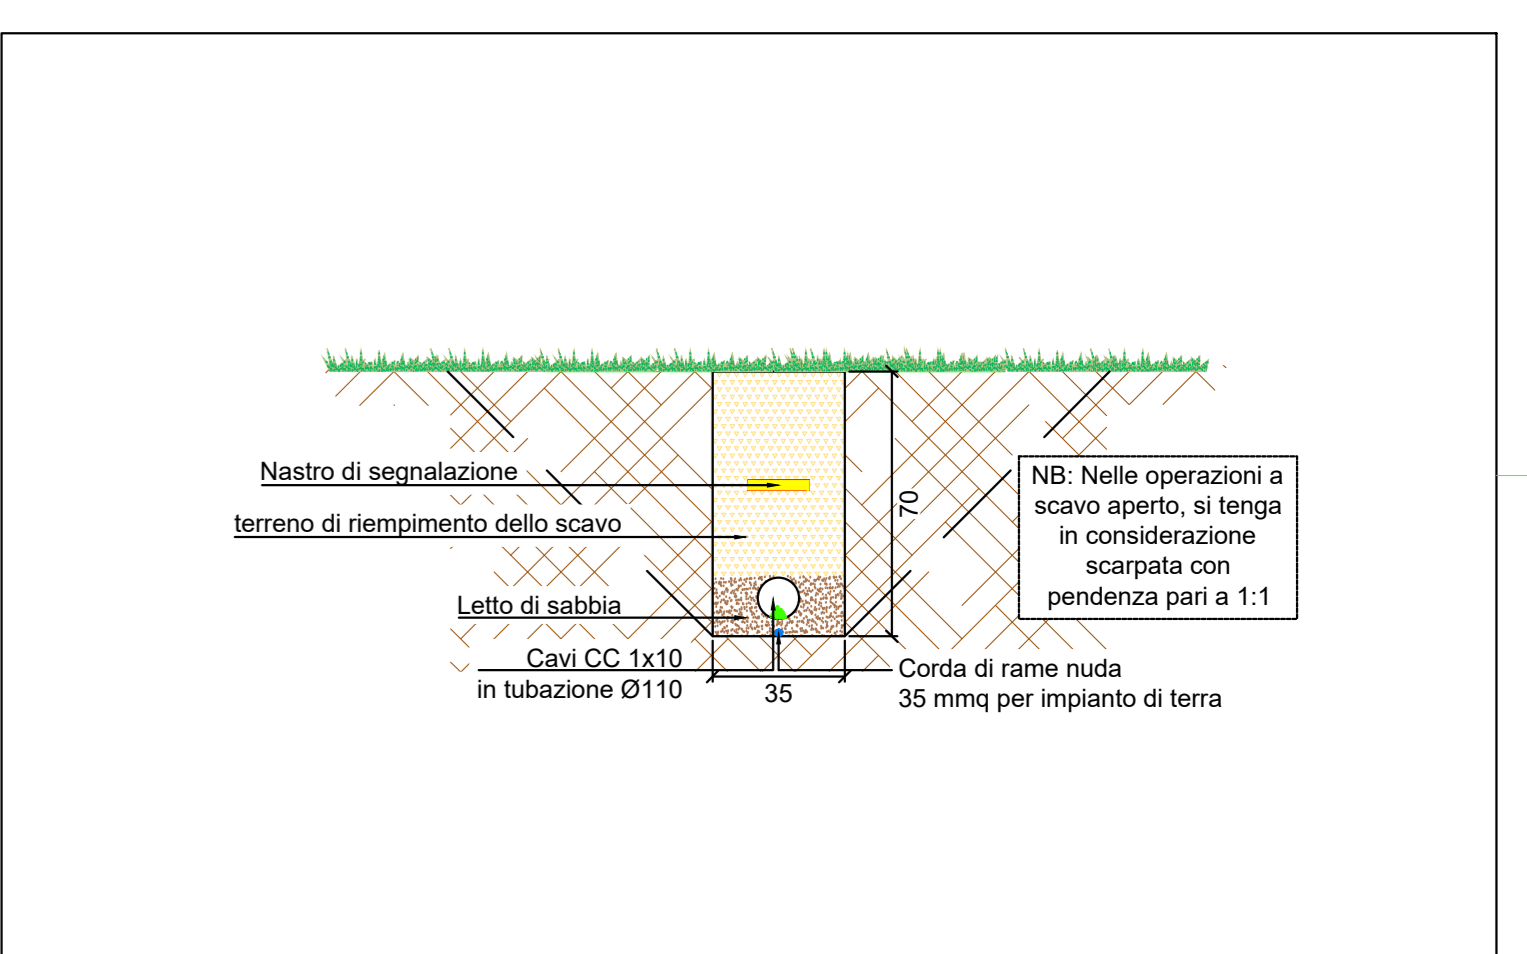

Sezione A-A - sezione tipologica di installazione dei cavi in corrente continua in posa interrata Scala 1:20

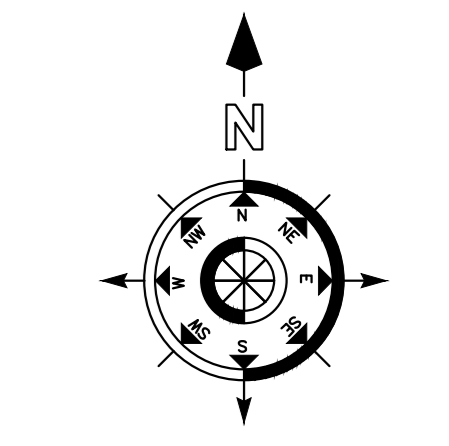

| | | | | | | | |
|---|-------|--------------------------|------------------------------|---|------------|------------------------|----------------------|
| 11/2025 | | 00 | Emissione per Autorizzazione | | | Marabeti L. D'Amico G. | Borri Castagnetti F. |
| DATA | REV | DESCRIZIONE EMISSIONE | | INCARICATO | VERIFICATO | APPROVATO | |
| | | ID Documento Committente | | IMPIANTO: Impianto agrivoltaiico avanzato denominato "Portomaggiore Fossa" di potenza pari a 24,97 MWp e relative opere di connessione ricadenti nei Comuni di Portomaggiore e Argenta (FE) | | | |
| Logo Approvatore e Determinazione Comunitaria | | ID Documento Appaltatore | | TITOLO: Planimetria Percorso Cavi DC Interni all'Impianto | | | |
| | | | | | | | |
| FOGLIO | SEQUE | DI | FORMATO | DIS. N. | | scala: 1:1.500 | |
| 1 | | 1 | A0 | | | | |
| NOME FILE: CoD_098_FV_00026_BED_R00 - Planimetria Percorso Cavi DC Interni all'Impianto.pdf | | | | | | | |