


KEYMAP

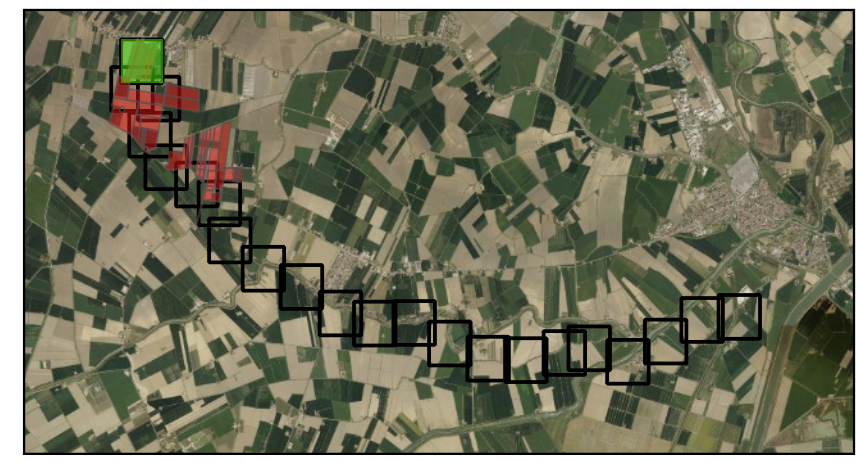


Scala 1:125000


Legenda

- Cavidotto tra i lotti —
- Perimetro catastrale —
- TOC —

<p>Regione Emilia Romagna </p> <p>Provincia di Ferrara </p> <p>Comune di BONDENO GAVELLO </p>	<h2>PARCO FOTOVOLTAICO DELLA POTENZA DI 115.555,440 kWp E RELATIVE OPERE DI CONNESSIONE ALLA RTN NEL COMUNE DI BONDENO GAVELLO (FE).</h2>	
<p>PROGETTISTA INCARICATO: Ing. Riccardo Clementi Tel. 348 130 0807 Pec: riccardo.clementi@ingpec.eu</p>	<p>Scala: 1:2500</p> <p>Formato: A3</p> <p>Titolo elaborato: Elettrodotto 36kV su Catastrale</p>	
<p>TECNICI COINVOLTI Ing. Riccardo Clementi</p>	<table border="1" style="width: 100%; border-collapse: collapse;"> <thead> <tr> <th colspan="4">CODICE ELABORATO</th> </tr> <tr> <th>PROGETTO</th> <th>CLASSE</th> <th>TIPO</th> <th>PROG.</th> </tr> </thead> <tbody> <tr> <td style="text-align: center;">1037</td> <td style="text-align: center;">PAUR2</td> <td style="text-align: center;">D</td> <td style="text-align: center;">32</td> </tr> </tbody> </table> <table border="1" style="width: 100%; border-collapse: collapse; font-size: 8px;"> <thead> <tr> <th>Rev.</th> <th>Data</th> <th>Descrizione</th> <th>Redige</th> <th>Verifica</th> <th>Approva</th> </tr> </thead> <tbody> <tr> <td>00</td> <td>11/2025</td> <td>Prima emissione</td> <td style="text-align: center;">FC</td> <td style="text-align: center;">RM</td> <td style="text-align: center;">RC</td> </tr> <tr><td>01</td><td></td><td></td><td></td><td></td><td></td></tr> <tr><td>02</td><td></td><td></td><td></td><td></td><td></td></tr> <tr><td>03</td><td></td><td></td><td></td><td></td><td></td></tr> <tr><td>04</td><td></td><td></td><td></td><td></td><td></td></tr> <tr><td>05</td><td></td><td></td><td></td><td></td><td></td></tr> <tr><td>06</td><td></td><td></td><td></td><td></td><td></td></tr> </tbody> </table>	CODICE ELABORATO				PROGETTO	CLASSE	TIPO	PROG.	1037	PAUR2	D	32	Rev.	Data	Descrizione	Redige	Verifica	Approva	00	11/2025	Prima emissione	FC	RM	RC	01						02						03						04						05						06					
CODICE ELABORATO	
PROGETTO	CLASSE	TIPO	PROG.	
1037	PAUR2	D	32	
Rev.	Data	Descrizione	Redige	Verifica	Approva	
00	11/2025	Prima emissione	FC	RM	RC	
01	
02	
03	
04	
05	
06	
<p>GESTORE RETE ELETTRICA</p>	<p>SOCIETA' PROPONENTE:</p> <p>SEDNA SOLAR S.R.L. VIA BERNINA 7 - 20158 - MILANO (MI) PEC: csomitalia@arniaspec.it REA: MI - 2635812 P. IVA: 12032860966</p>	<p>SOCIETA' di PROGETTAZIONE:</p> <p>GRID SHAPE S.R.L. PEC: amministrazione@pec.gridshape.it REA: PD-481013 P.iva 05631900288</p>	

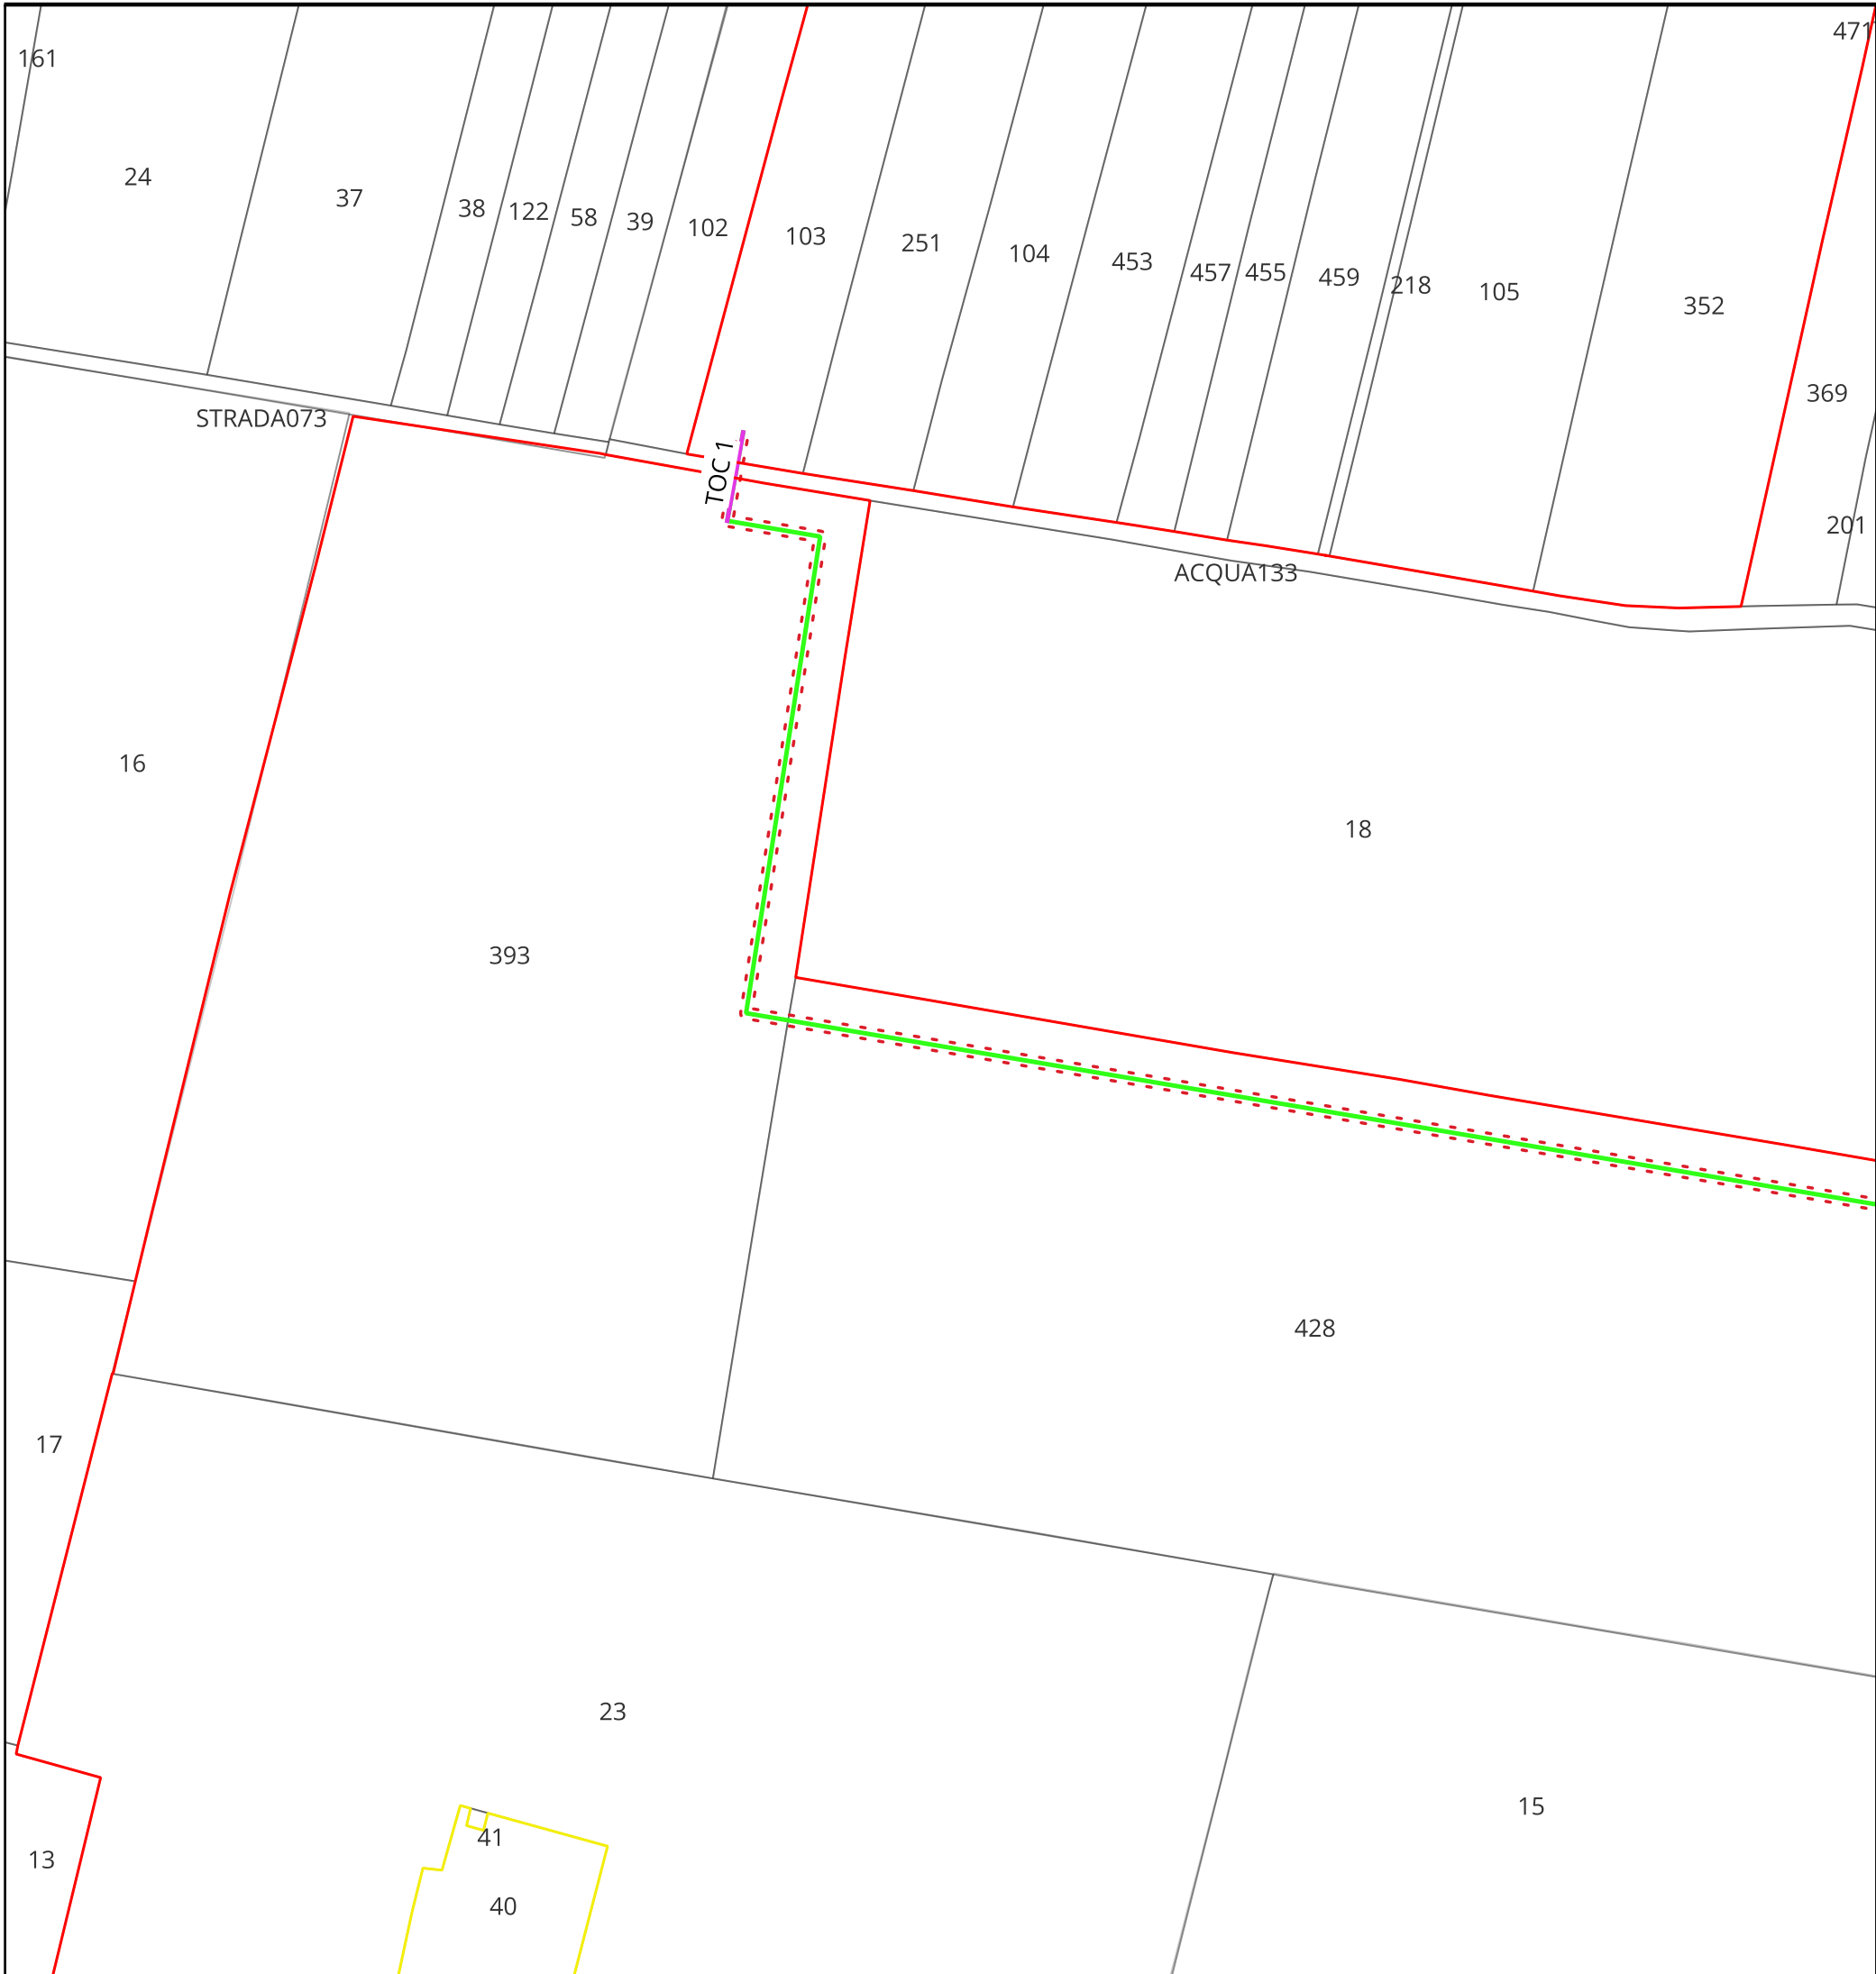

KEYMAP

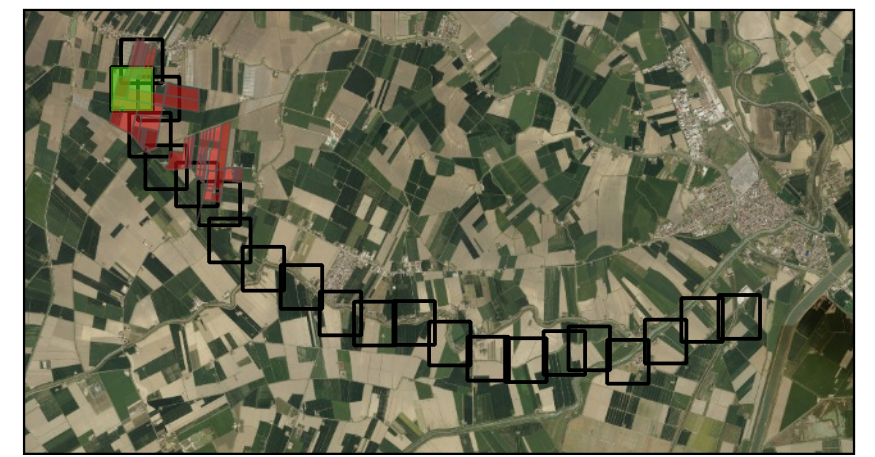

Scala 1:125000

Legenda


- Cavidotto tra i lotti —
- Mappali esclusi dal perimetro catastale —
- Perimetro catastale —
- TOC —

<p>Regione Emilia Romagna </p> <p>Provincia di Ferrara </p> <p>Comune di BONDENO GAVELLO </p>	<h3>PARCO FOTOVOLTAICO DELLA POTENZA DI 115.555,440 kWp E RELATIVE OPERE DI CONNESSIONE ALLA RTN NEL COMUNE DI BONDENO GAVELLO (FE).</h3>	
<p>PROGETTISTA INCARICATO: Ing. Riccardo Clementi Tel. 348 130 0807 Pec: riccardo.clementi@ingpec.eu</p>	<p>Scala: 1:2500</p> <p>Formato: A3</p> <p>Titolo elaborato: Elettrodotto 36kV su Catastale</p>	
<p>TECNICI COINVOLTI Ing. Riccardo Clementi</p>	<table border="1" style="width: 100%; border-collapse: collapse;"> <thead> <tr> <th colspan="4">CODICE ELABORATO</th> </tr> <tr> <th>PROGETTO</th> <th>CLASSE</th> <th>TIPO</th> <th>PROG.</th> </tr> </thead> <tbody> <tr> <td style="text-align: center;">1037</td> <td style="text-align: center;">PAUR2</td> <td style="text-align: center;">D</td> <td style="text-align: center;">32</td> </tr> </tbody> </table> <table border="1" style="width: 100%; border-collapse: collapse; margin-top: 5px;"> <thead> <tr> <th>Rev.</th> <th>Data</th> <th>Descrizione</th> <th>Redige</th> <th>Verifica</th> <th>Approva</th> </tr> </thead> <tbody> <tr> <td>00</td> <td>11/2025</td> <td>Prima emissione</td> <td style="text-align: center;">FC</td> <td style="text-align: center;">RM</td> <td style="text-align: center;">RC</td> </tr> <tr><td>01</td><td></td><td></td><td></td><td></td><td></td></tr> <tr><td>02</td><td></td><td></td><td></td><td></td><td></td></tr> <tr><td>03</td><td></td><td></td><td></td><td></td><td></td></tr> <tr><td>04</td><td></td><td></td><td></td><td></td><td></td></tr> <tr><td>05</td><td></td><td></td><td></td><td></td><td></td></tr> <tr><td>06</td><td></td><td></td><td></td><td></td><td></td></tr> </tbody> </table>	CODICE ELABORATO				PROGETTO	CLASSE	TIPO	PROG.	1037	PAUR2	D	32	Rev.	Data	Descrizione	Redige	Verifica	Approva	00	11/2025	Prima emissione	FC	RM	RC	01						02						03						04						05						06					
CODICE ELABORATO	
PROGETTO	CLASSE	TIPO	PROG.	
1037	PAUR2	D	32	
Rev.	Data	Descrizione	Redige	Verifica	Approva	
00	11/2025	Prima emissione	FC	RM	RC	
01	
02	
03	
04	
05	
06	
<p>GESTORE RETE ELETTRICA </p>	<p>SOCIETA' PROPONENTE: SEDNA SOLAR S.R.L. VIA BERNINA 7 - 20158 - MILANO (MI) PEC: csomitalia@arnaspec.it REA: MI - 2635812 P. IVA: 12032809966</p>	<p>SOCIETA' di PROGETTAZIONE: GRID SHAPE S.R.L. PEC: amministrazione@pec.gridshape.it REA: PD-481013 P.iva 05631900288 </p>	



56
406
229
230
61
175
62
107

KEYMAP

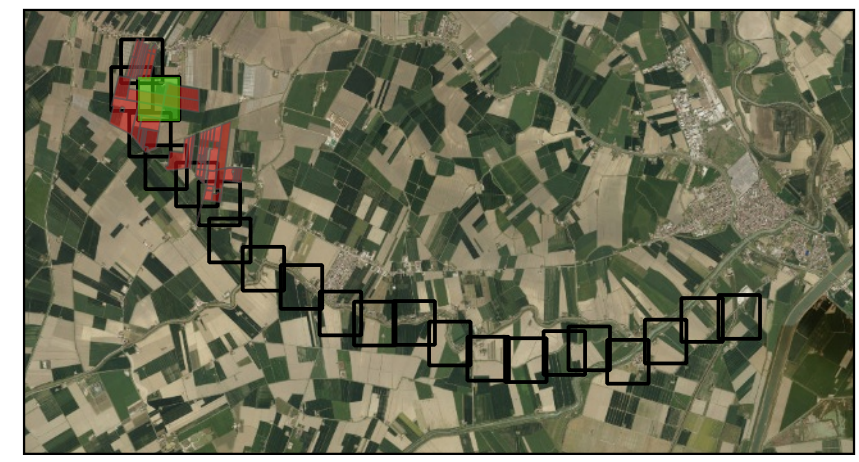


Scala 1:125000


Legenda

- Cavidotto tra i lotti —
- Perimetro catastale —

<p>Regione Emilia Romagna </p> <p>Provincia di Ferrara </p> <p>Comune di BONDENO GAVELLO </p>	<h2 style="margin: 0;">PARCO FOTOVOLTAICO DELLA POTENZA DI 115.555,440 kWp E RELATIVE OPERE DI CONNESSIONE ALLA RTN NEL COMUNE DI BONDENO GAVELLO (FE).</h2>	
<p>PROGETTISTA INCARICATO: Ing. Riccardo Clementi Tel. 348 130 0807 Pec: riccardo.clementi@ingpec.eu</p>	<p>Scala: 1:2500</p> <p>Formato: A3</p> <p>Titolo elaborato: Elettrodotto 36kV su Catastale</p>	
<p>TECNICI COINVOLTI Ing. Riccardo Clementi</p>	<table border="1" style="width: 100%; border-collapse: collapse;"> <thead> <tr> <th colspan="4">CODICE ELABORATO</th> </tr> <tr> <th>PROGETTO</th> <th>CLASSE</th> <th>TIPO</th> <th>PROG.</th> </tr> </thead> <tbody> <tr> <td style="text-align: center;">1037</td> <td style="text-align: center;">PAUR2</td> <td style="text-align: center;">D</td> <td style="text-align: center;">32</td> </tr> </tbody> </table> <table border="1" style="width: 100%; border-collapse: collapse; font-size: 8px;"> <thead> <tr> <th>Rev.</th> <th>Data</th> <th>Descrizione</th> <th>Redige</th> <th>Verifica</th> <th>Approva</th> </tr> </thead> <tbody> <tr> <td>00</td> <td>11/2025</td> <td>Prima emissione</td> <td style="text-align: center;">FC</td> <td style="text-align: center;">RM</td> <td style="text-align: center;">RC</td> </tr> <tr><td>01</td><td></td><td></td><td></td><td></td><td></td></tr> <tr><td>02</td><td></td><td></td><td></td><td></td><td></td></tr> <tr><td>03</td><td></td><td></td><td></td><td></td><td></td></tr> <tr><td>04</td><td></td><td></td><td></td><td></td><td></td></tr> <tr><td>05</td><td></td><td></td><td></td><td></td><td></td></tr> <tr><td>06</td><td></td><td></td><td></td><td></td><td></td></tr> </tbody> </table>	CODICE ELABORATO				PROGETTO	CLASSE	TIPO	PROG.	1037	PAUR2	D	32	Rev.	Data	Descrizione	Redige	Verifica	Approva	00	11/2025	Prima emissione	FC	RM	RC	01						02						03						04						05						06					
CODICE ELABORATO	
PROGETTO	CLASSE	TIPO	PROG.	
1037	PAUR2	D	32	
Rev.	Data	Descrizione	Redige	Verifica	Approva	
00	11/2025	Prima emissione	FC	RM	RC	
01	
02	
03	
04	
05	
06	
<p>GESTORE RETE ELETTRICA </p>	<p>SOCIETA' PROPONENTE: SEDNA SOLAR S.R.L. VIA BERNINA 7 - 20158 - MILANO (MI) PEC: csomitalia@arnaspec.it REA: MI - 2635812 P. IVA: 12032860966</p>	<p>SOCIETA' di PROGETTAZIONE: GRID SHAPE S.R.L. PEC: amministrazione@pec.gridshape.it REA: PD-481013 P.iva 05631900288 </p>	

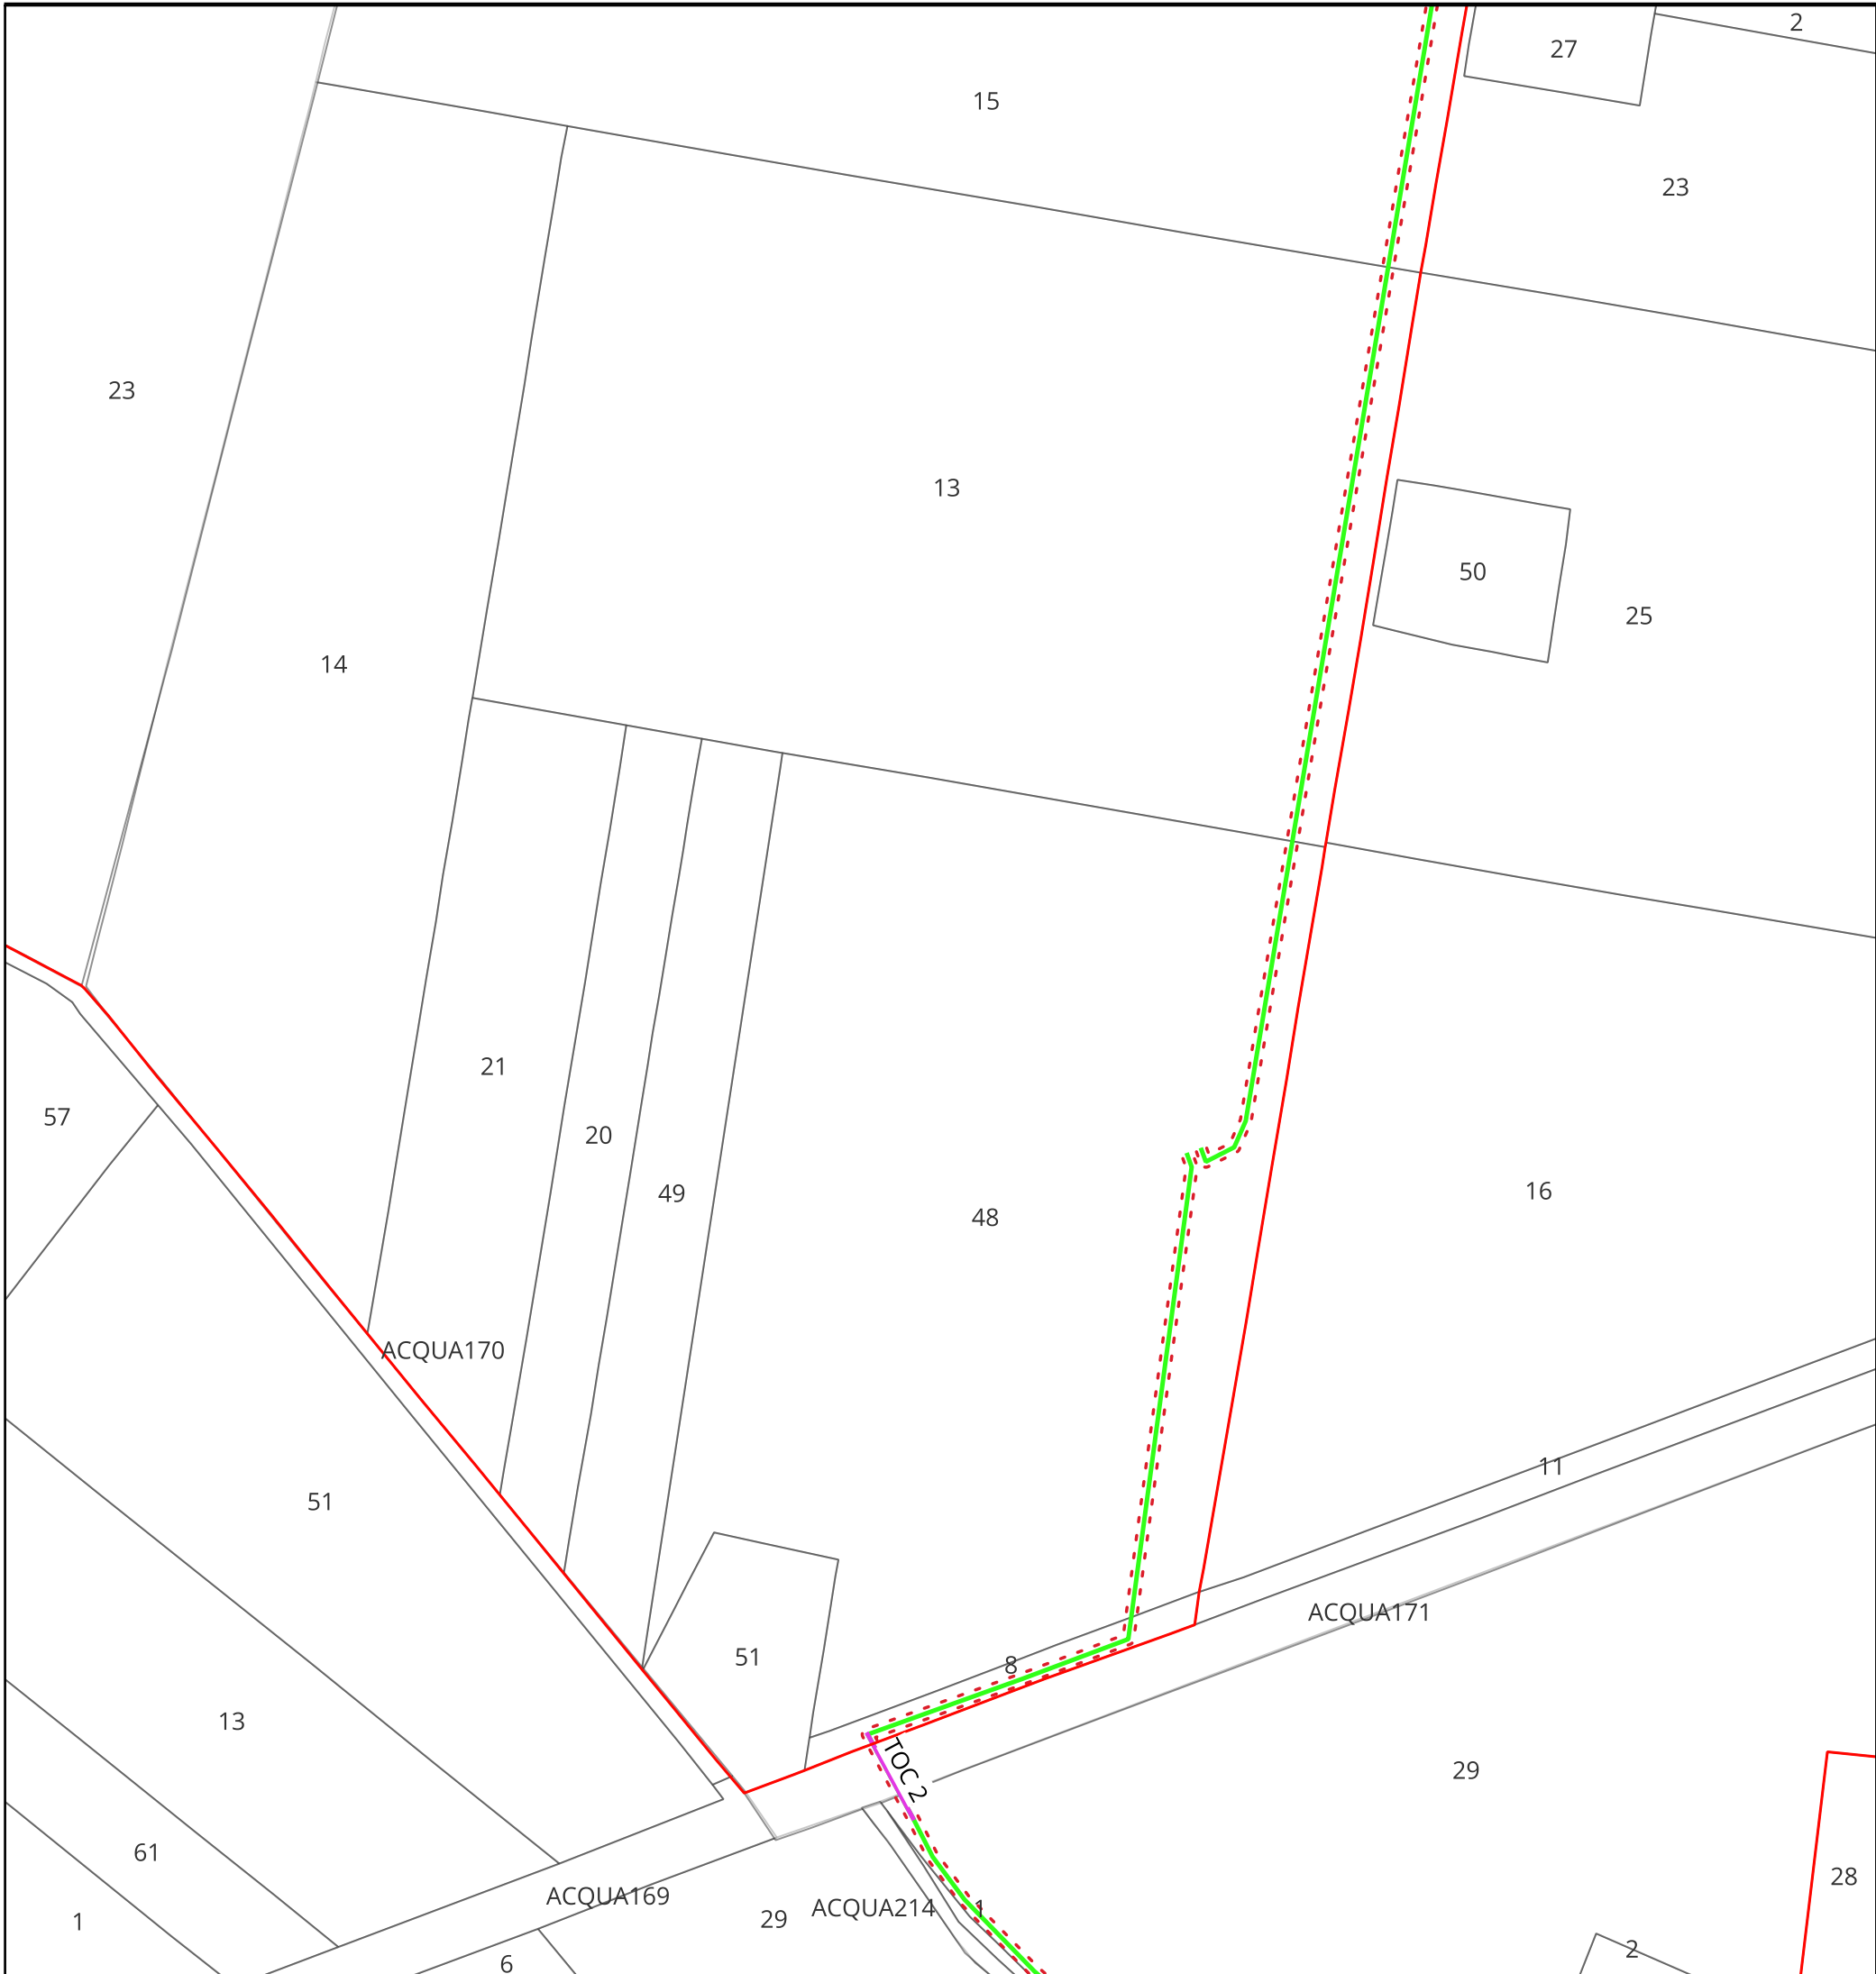

KEYMAP

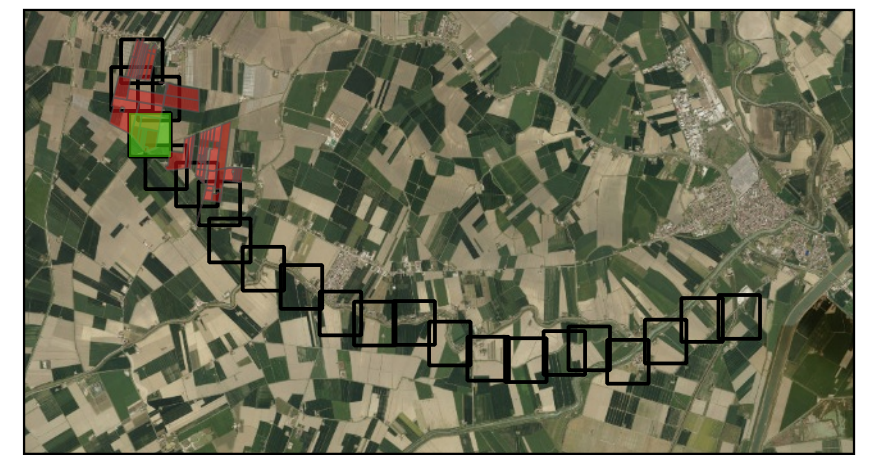


Scala 1:125000


Legenda

- Cavidotto tra i lotti —
- Perimetro catastale —
- TOC —

<p>Regione Emilia Romagna </p> <p>Provincia di Ferrara </p> <p>Comune di BONDENO GAVELLO </p>	<p>PARCO FOTOVOLTAICO DELLA POTENZA DI 115.555,440 kWp E RELATIVE OPERE DI CONNESSIONE ALLA RTN NEL COMUNE DI BONDENO GAVELLO (FE).</p>	
<p>PROGETTISTA INCARICATO: Ing. Riccardo Clementi Tel. 348 130 0807 Pec: riccardo.clementi@ingpec.eu</p>	<p>Scala 1:2500</p> <p>Formato A3</p>	<p>Titolo elaborato: Elettrodotto 36kV su Catastale</p>	
<p>TECNICI COINVOLTI Ing. Riccardo Clementi</p>	<table border="1" style="width: 100%; border-collapse: collapse;"> <thead> <tr> <th colspan="4">CODICE ELABORATO</th> </tr> <tr> <th>PROGETTO</th> <th>CLASSE</th> <th>TIPO</th> <th>PROG.</th> </tr> </thead> <tbody> <tr> <td style="text-align: center;">1037</td> <td style="text-align: center;">PAUR2</td> <td style="text-align: center;">D</td> <td style="text-align: center;">32</td> </tr> </tbody> </table>			CODICE ELABORATO				PROGETTO	CLASSE	TIPO	PROG.	1037	PAUR2	D	32																																				
CODICE ELABORATO	
PROGETTO	CLASSE	TIPO	PROG.	
1037	PAUR2	D	32	
<table border="1" style="width: 100%; border-collapse: collapse;"> <thead> <tr> <th>Rev.</th> <th>Data</th> <th>Descrizione</th> <th>Redige</th> <th>Verifica</th> <th>Approva</th> </tr> </thead> <tbody> <tr> <td>00</td> <td>11/2025</td> <td>Prima emissione</td> <td style="text-align: center;">FC</td> <td style="text-align: center;">RM</td> <td style="text-align: center;">RC</td> </tr> <tr> <td>01</td> <td></td> <td></td> <td></td> <td></td> <td></td> </tr> <tr> <td>02</td> <td></td> <td></td> <td></td> <td></td> <td></td> </tr> <tr> <td>03</td> <td></td> <td></td> <td></td> <td></td> <td></td> </tr> <tr> <td>04</td> <td></td> <td></td> <td></td> <td></td> <td></td> </tr> <tr> <td>05</td> <td></td> <td></td> <td></td> <td></td> <td></td> </tr> <tr> <td>06</td> <td></td> <td></td> <td></td> <td></td> <td></td> </tr> </tbody> </table>				Rev.	Data	Descrizione	Redige	Verifica	Approva	00	11/2025	Prima emissione	FC	RM	RC	01						02						03						04						05						06					
Rev.	Data	Descrizione	Redige	Verifica	Approva	
00	11/2025	Prima emissione	FC	RM	RC	
01	
02	
03	
04	
05	
06	
<p>GESTORE RETE ELETTRICA</p>	<p>SOCIETA' PROPONENTE:</p> <p>SEDNA SOLAR S.R.L. VIA BERNINA 7 - 20158 - MILANO (MI) PEC: csomitalia@arniaspec.it REA: MI - 2635812 P. IVA: 12032860966</p>		<p>SOCIETA' di PROGETTAZIONE:</p> <p>GRID SHAPE S.R.L. PEC: amministrazione@pec.gridshape.it REA: PD-481013 P.iva 05631900288</p>	

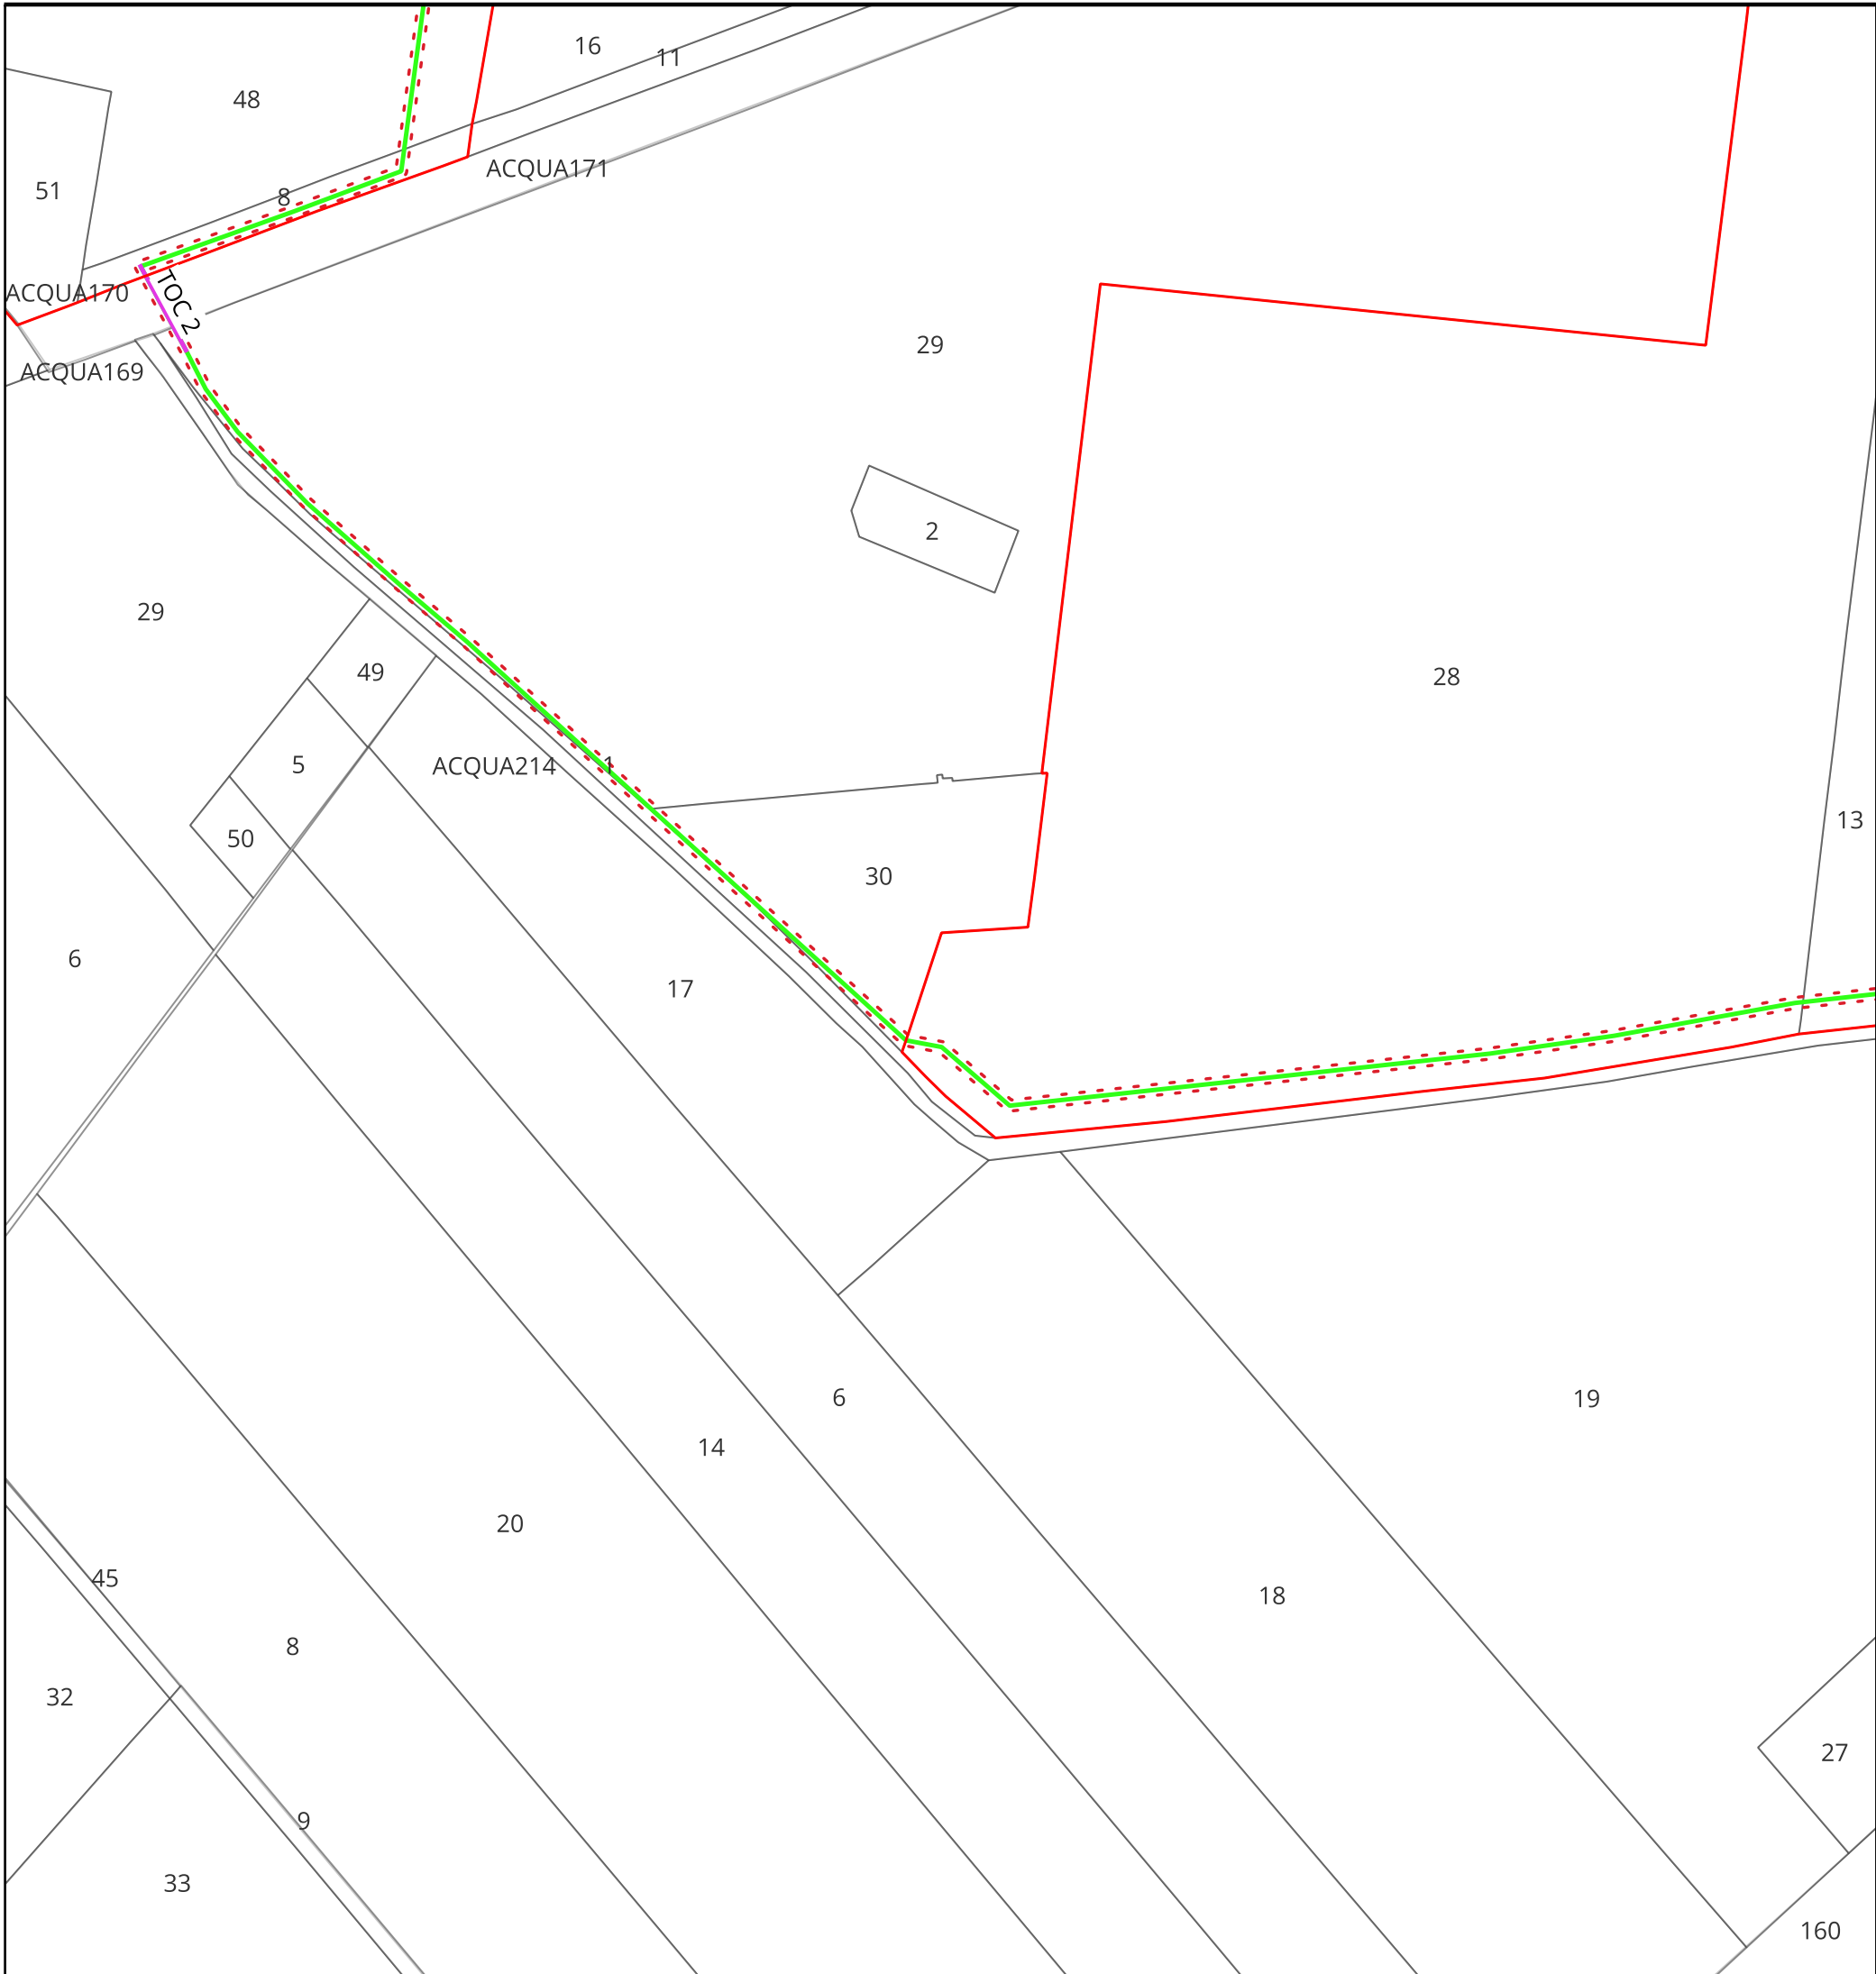

KEYMAP

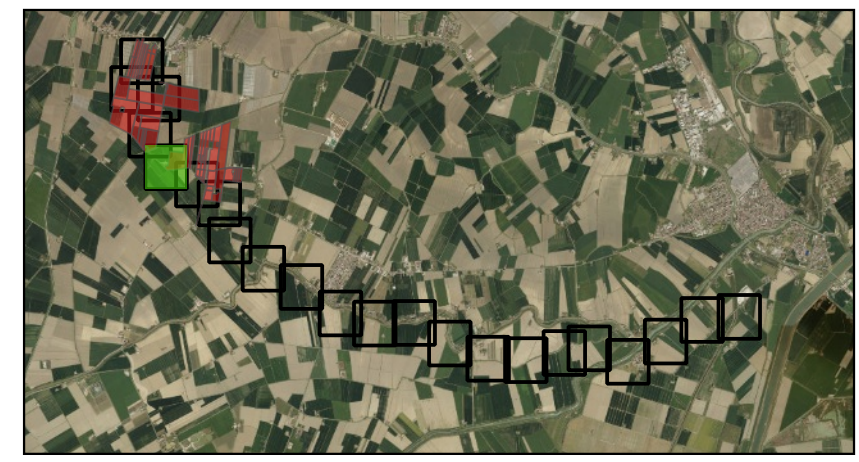


Scala 1:125000


Legenda

- Cavidotto tra i lotti —
- Perimetro catastrale —
- TOC —

<p>Regione Emilia Romagna </p> <p>Provincia di Ferrara </p> <p>Comune di BONDENO GAVELLO </p>	<h3>PARCO FOTOVOLTAICO DELLA POTENZA DI 115.555,440 kWp E RELATIVE OPERE DI CONNESSIONE ALLA RTN NEL COMUNE DI BONDENO GAVELLO (FE).</h3>	
<p>PROGETTISTA INCARICATO: Ing. Riccardo Clementi Tel. 348 130 0807 Pec: riccardo.clementi@ingpec.eu</p>	<p>Scala: 1:2500</p> <p>Formato: A3</p> <p>Titolo elaborato: Elettrodotto 36kV su Catastrale</p>	
<p>TECNICI COINVOLTI Ing. Riccardo Clementi</p>	<table border="1" style="width: 100%; border-collapse: collapse;"> <thead> <tr> <th colspan="4">CODICE ELABORATO</th> </tr> <tr> <th>PROGETTO</th> <th>CLASSE</th> <th>TIPO</th> <th>PROG.</th> </tr> </thead> <tbody> <tr> <td style="text-align: center;">1037</td> <td style="text-align: center;">PAUR2</td> <td style="text-align: center;">D</td> <td style="text-align: center;">32</td> </tr> </tbody> </table> <table border="1" style="width: 100%; border-collapse: collapse; font-size: 8px;"> <thead> <tr> <th>Rev.</th> <th>Data</th> <th>Descrizione</th> <th>Redige</th> <th>Verifica</th> <th>Approva</th> </tr> </thead> <tbody> <tr> <td>00</td> <td>11/2025</td> <td>Prima emissione</td> <td style="text-align: center;">FC</td> <td style="text-align: center;">RM</td> <td style="text-align: center;">RC</td> </tr> <tr><td>01</td><td></td><td></td><td></td><td></td><td></td></tr> <tr><td>02</td><td></td><td></td><td></td><td></td><td></td></tr> <tr><td>03</td><td></td><td></td><td></td><td></td><td></td></tr> <tr><td>04</td><td></td><td></td><td></td><td></td><td></td></tr> <tr><td>05</td><td></td><td></td><td></td><td></td><td></td></tr> <tr><td>06</td><td></td><td></td><td></td><td></td><td></td></tr> </tbody> </table>	CODICE ELABORATO				PROGETTO	CLASSE	TIPO	PROG.	1037	PAUR2	D	32	Rev.	Data	Descrizione	Redige	Verifica	Approva	00	11/2025	Prima emissione	FC	RM	RC	01						02						03						04						05						06					
CODICE ELABORATO	
PROGETTO	CLASSE	TIPO	PROG.	
1037	PAUR2	D	32	
Rev.	Data	Descrizione	Redige	Verifica	Approva	
00	11/2025	Prima emissione	FC	RM	RC	
01	
02	
03	
04	
05	
06	
<p>GESTORE RETE ELETTRICA </p>	<p>SOCIETA' PROPONENTE: SEDNA SOLAR S.R.L. VIA BERNINA 7 - 20158 - MILANO (MI) PEC: csomitalia@arniaspec.it REA: MI - 2635812 P. IVA: 12032860966</p>	<p>SOCIETA' di PROGETTAZIONE: GRID SHAPE S.R.L. PEC: amministrazione@pec.gridshape.it REA: PD-481013 P. IVA 05631900288 </p>	

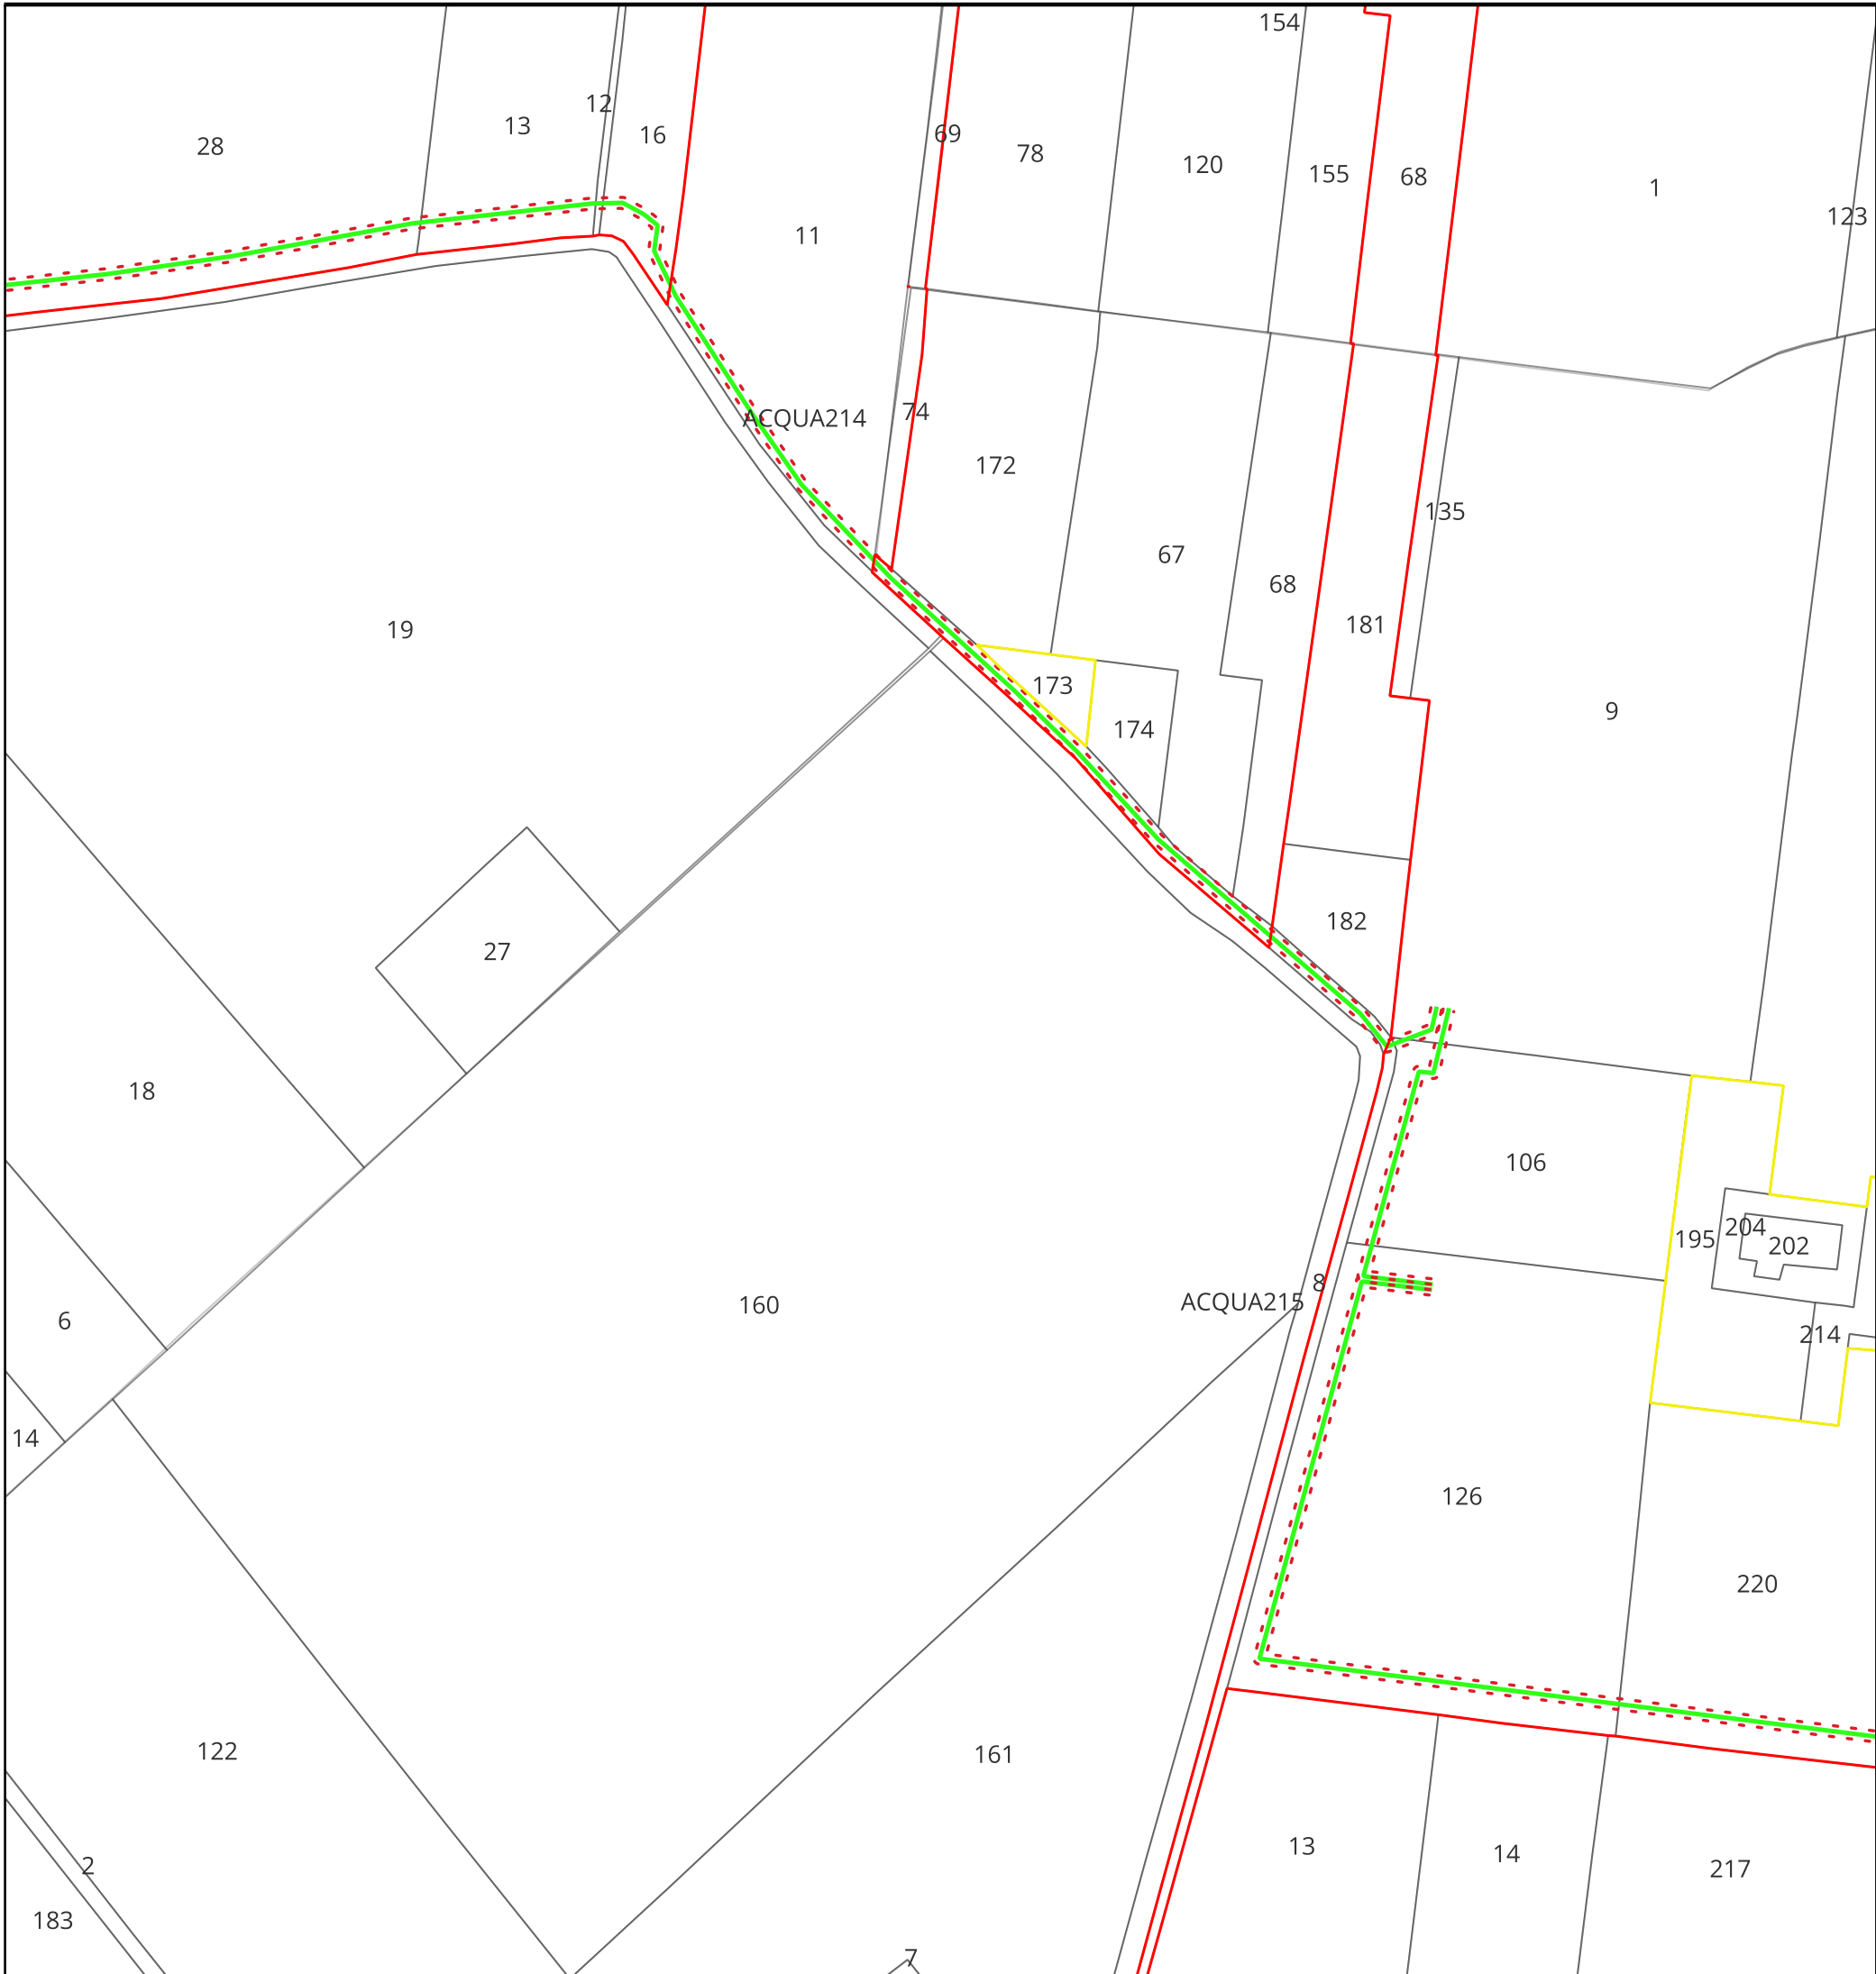

KEYMAP

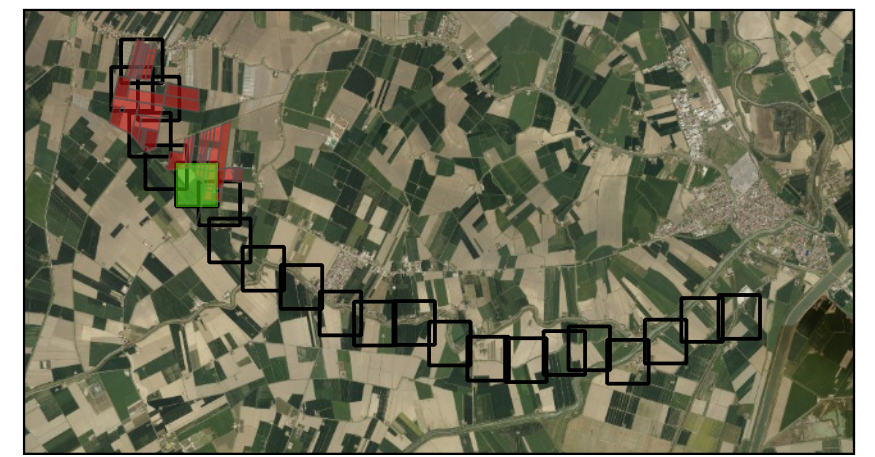


Scala 1:125000

Legenda

- Cavidotto tra i lotti — — —
- Mappali esclusi dal perimetro catastale — — —
- Perimetro catastale — — —

<p>Regione Emilia Romagna </p> <p>Provincia di Ferrara </p> <p>Comune di BONDENO GAVELLO </p>	<h3>PARCO FOTOVOLTAICO DELLA POTENZA DI 115.555,440 kWp E RELATIVE OPERE DI CONNESSIONE ALLA RTN NEL COMUNE DI BONDENO GAVELLO (FE).</h3>	
<p>PROGETTISTA INCARICATO: Ing. Riccardo Clementi Tel. 348 130 0807 Pec: riccardo.clementi@ingpec.eu</p>	<p>Scala: 1:2500</p> <p>Formato: A3</p> <p>Titolo elaborato: Elettrodotto 36kV su Catastale</p>	
<p>TECNICI COINVOLTI Ing. Riccardo Clementi</p>	<table border="1" style="width: 100%; border-collapse: collapse;"> <tr> <th colspan="4">CODICE ELABORATO</th> </tr> <tr> <th>PROGETTO</th> <th>CLASSE</th> <th>TIPO</th> <th>PROG.</th> </tr> <tr> <td style="text-align: center;">1037</td> <td style="text-align: center;">PAUR2</td> <td style="text-align: center;">D</td> <td style="text-align: center;">32</td> </tr> </table> <table border="1" style="width: 100%; border-collapse: collapse; font-size: 8px;"> <thead> <tr> <th>Rev.</th> <th>Data</th> <th>Descrizione</th> <th>Redige</th> <th>Verifica</th> <th>Approva</th> </tr> </thead> <tbody> <tr> <td>00</td> <td>11/2025</td> <td>Prima emissione</td> <td style="text-align: center;">FC</td> <td style="text-align: center;">RM</td> <td style="text-align: center;">RC</td> </tr> <tr><td>01</td><td></td><td></td><td></td><td></td><td></td></tr> <tr><td>02</td><td></td><td></td><td></td><td></td><td></td></tr> <tr><td>03</td><td></td><td></td><td></td><td></td><td></td></tr> <tr><td>04</td><td></td><td></td><td></td><td></td><td></td></tr> <tr><td>05</td><td></td><td></td><td></td><td></td><td></td></tr> <tr><td>06</td><td></td><td></td><td></td><td></td><td></td></tr> </tbody> </table>	CODICE ELABORATO				PROGETTO	CLASSE	TIPO	PROG.	1037	PAUR2	D	32	Rev.	Data	Descrizione	Redige	Verifica	Approva	00	11/2025	Prima emissione	FC	RM	RC	01						02						03						04						05						06					
CODICE ELABORATO	
PROGETTO	CLASSE	TIPO	PROG.	
1037	PAUR2	D	32	
Rev.	Data	Descrizione	Redige	Verifica	Approva	
00	11/2025	Prima emissione	FC	RM	RC	
01	
02	
03	
04	
05	
06	
<p>GESTORE RETE ELETTRICA</p>	<p>SOCIETA' PROPONENTE:</p> <p>SEDNA SOLAR S.R.L. VIA BERNINA 7 - 20158 - MILANO (MI) PEC: csomitalia@arniaspec.it REA: MI - 2635812 P. IVA: 12032860966</p>	<p>SOCIETA' di PROGETTAZIONE:</p> <p>GRID SHAPE S.R.L. PEC: amministrazione@pec.gridshape.it REA: PD-481013 P.iva 05631900288</p>	

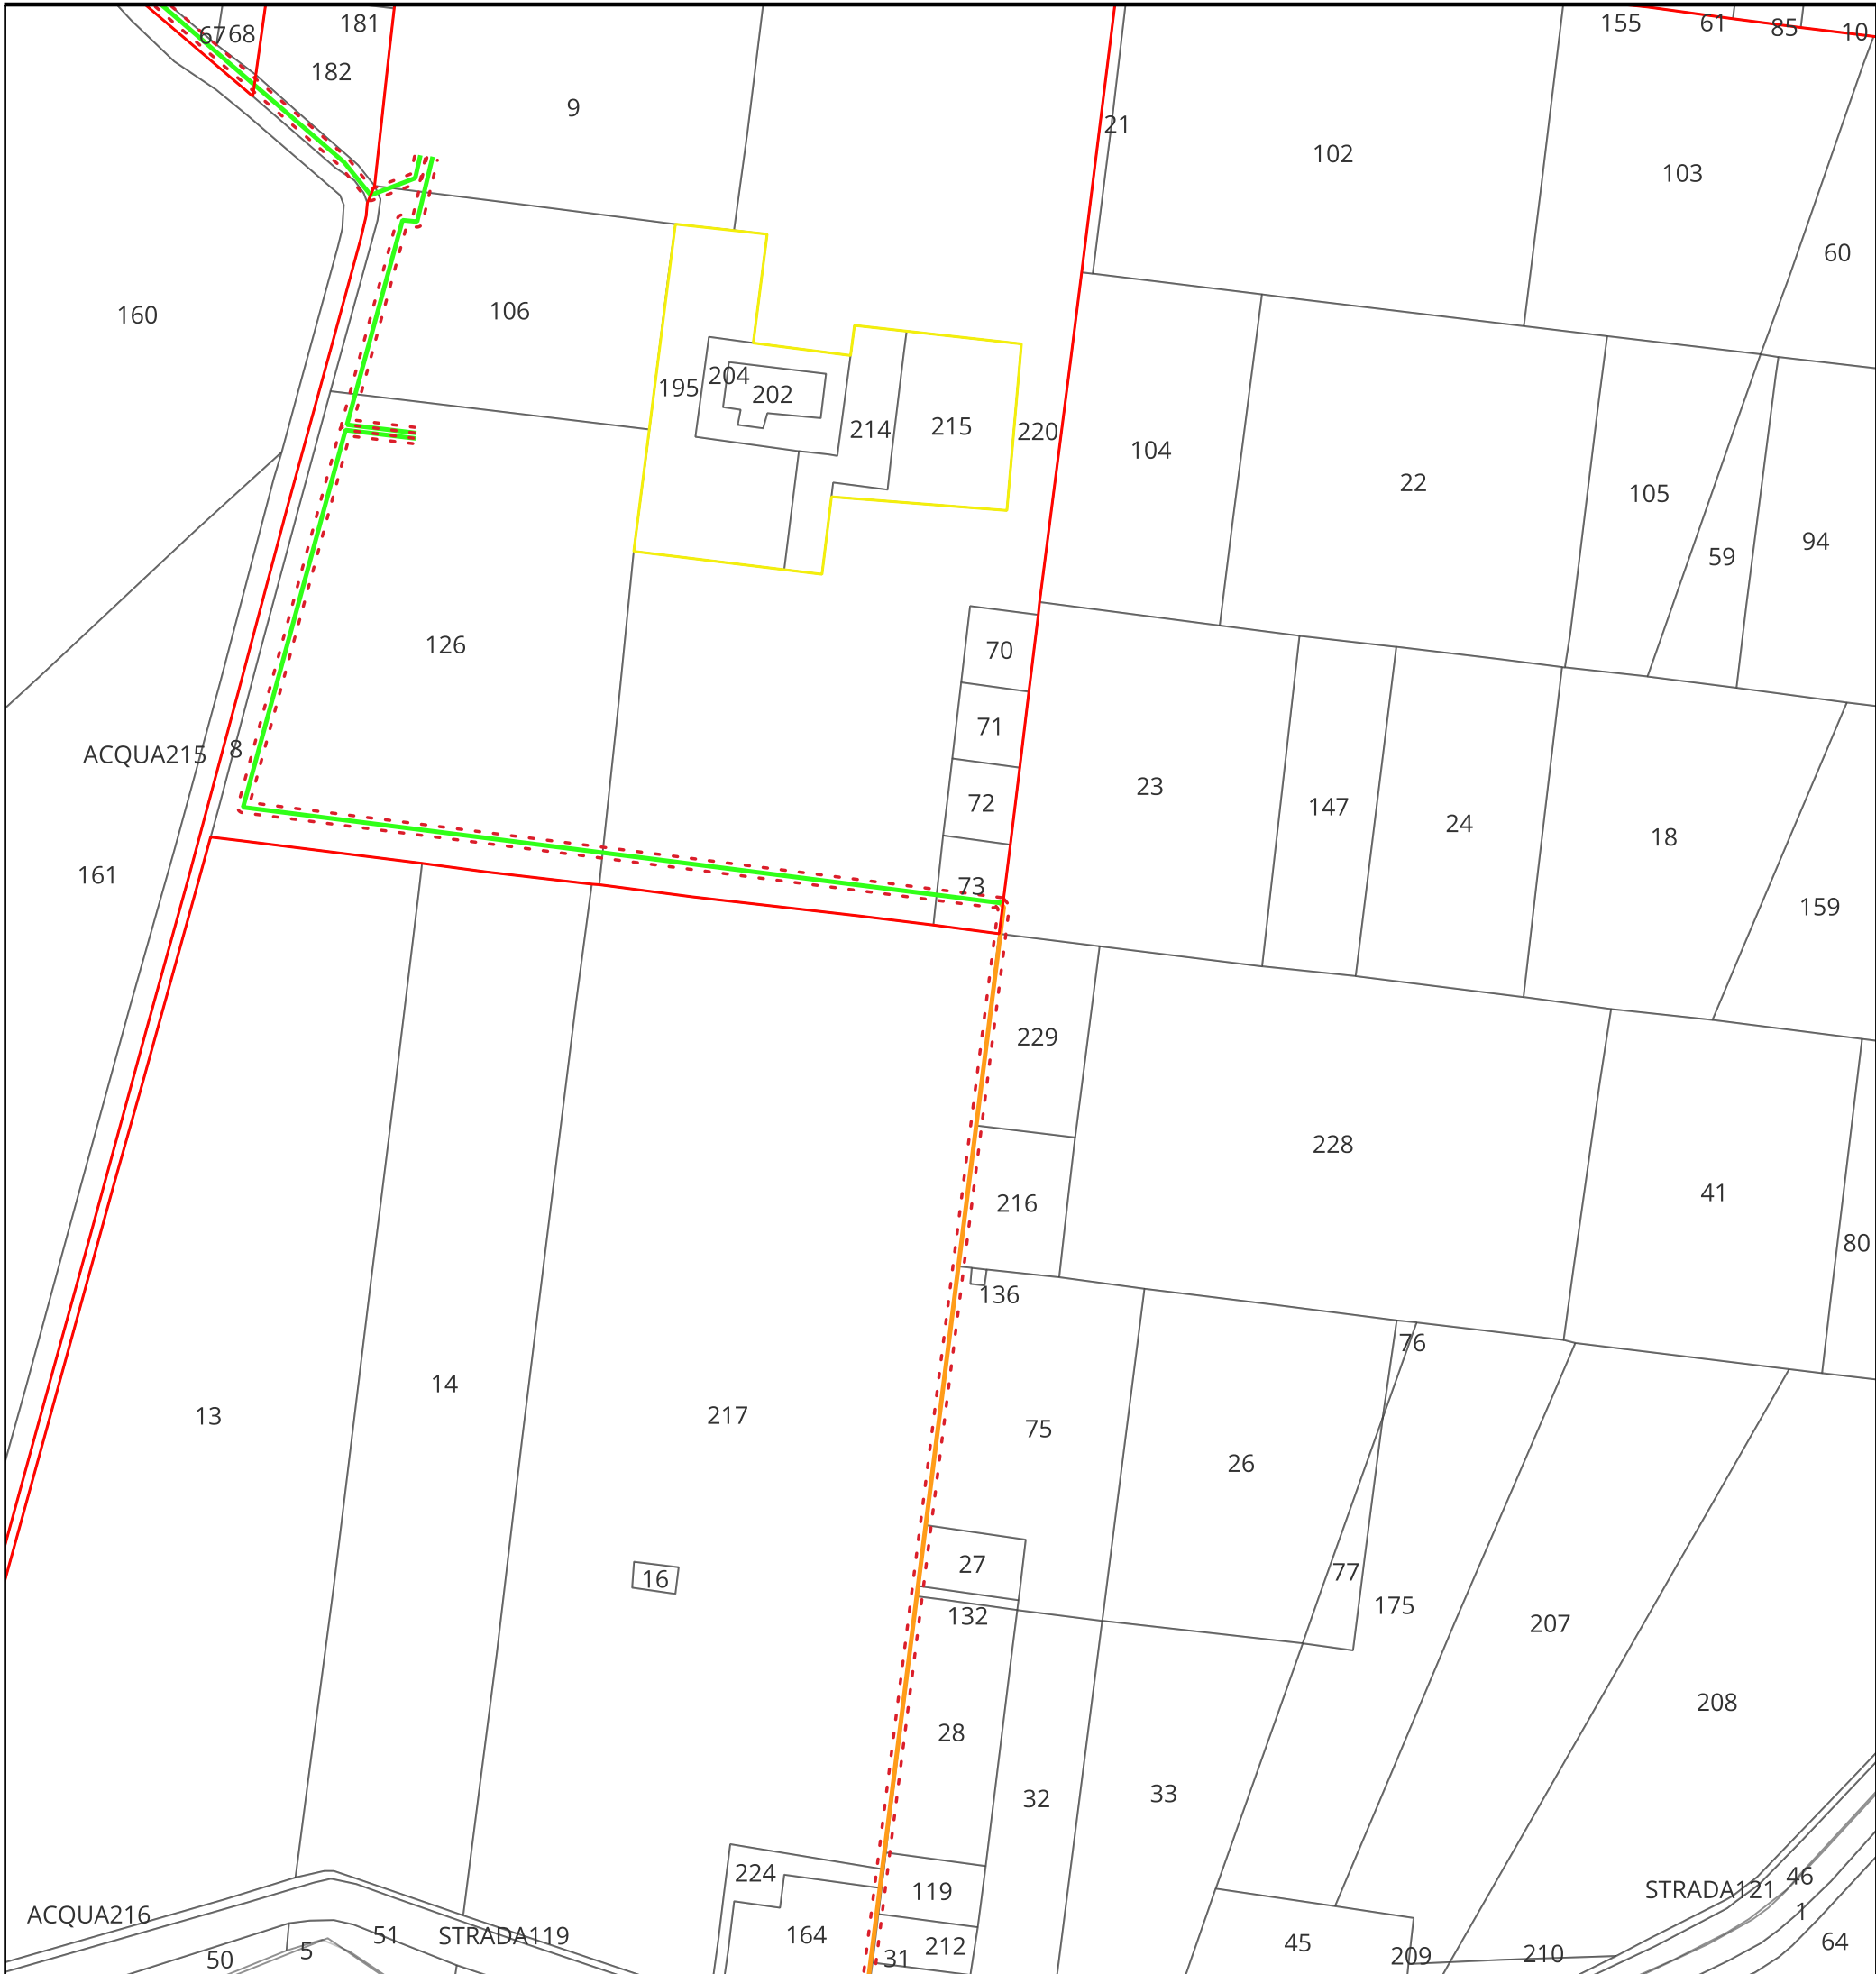

KEYMAP




Scala 1:125000

Legenda

- Cavidotto tra i lotti —
- Cavidotto verso SE —
- Mappali esclusi dal perimetro catastrale —
- Perimetro catastrale —
- Fascia di asservimento 2m + 2m - - -

<p>Regione Emilia Romagna </p> <p>Provincia di Ferrara </p> <p>Comune di BONDENO GAVELLO </p>	<h2>PARCO FOTOVOLTAICO DELLA POTENZA DI 115.555,440 kWp E RELATIVE OPERE DI CONNESSIONE ALLA RTN NEL COMUNE DI BONDENO GAVELLO (FE).</h2>	
<p>PROGETTISTA INCARICATO: Ing. Riccardo Clementi Tel. 348 130 0807 Pec: riccardo.clementi@ingpec.eu</p>	<p>Scala: 1:2500</p> <p>Formato: A3</p> <p>Titolo elaborato: Elettrodotto 36kV su Catastrale</p>	
<p>TECNICI COINVOLTI Ing. Riccardo Clementi</p>	<table border="1" style="width: 100%; border-collapse: collapse;"> <thead> <tr> <th colspan="4">CODICE ELABORATO</th> </tr> <tr> <th>PROGETTO</th> <th>CLASSE</th> <th>TIPO</th> <th>PROG.</th> </tr> </thead> <tbody> <tr> <td style="text-align: center;">1037</td> <td style="text-align: center;">PAUR2</td> <td style="text-align: center;">D</td> <td style="text-align: center;">32</td> </tr> </tbody> </table> <table border="1" style="width: 100%; border-collapse: collapse; font-size: 8px;"> <thead> <tr> <th>Rev.</th> <th>Data</th> <th>Descrizione</th> <th>Redige</th> <th>Verifica</th> <th>Approva</th> </tr> </thead> <tbody> <tr> <td>00</td> <td>11/2025</td> <td>Prima emissione</td> <td style="text-align: center;">FC</td> <td style="text-align: center;">RM</td> <td style="text-align: center;">RC</td> </tr> <tr><td>01</td><td></td><td></td><td></td><td></td><td></td></tr> <tr><td>02</td><td></td><td></td><td></td><td></td><td></td></tr> <tr><td>03</td><td></td><td></td><td></td><td></td><td></td></tr> <tr><td>04</td><td></td><td></td><td></td><td></td><td></td></tr> <tr><td>05</td><td></td><td></td><td></td><td></td><td></td></tr> <tr><td>06</td><td></td><td></td><td></td><td></td><td></td></tr> </tbody> </table>	CODICE ELABORATO				PROGETTO	CLASSE	TIPO	PROG.	1037	PAUR2	D	32	Rev.	Data	Descrizione	Redige	Verifica	Approva	00	11/2025	Prima emissione	FC	RM	RC	01						02						03						04						05						06					
CODICE ELABORATO	
PROGETTO	CLASSE	TIPO	PROG.	
1037	PAUR2	D	32	
Rev.	Data	Descrizione	Redige	Verifica	Approva	
00	11/2025	Prima emissione	FC	RM	RC	
01	
02	
03	
04	
05	
06	
<p>GESTORE RETE ELETTRICA</p>	<p>SOCIETA' PROPONENTE:</p> <p>SEDNA SOLAR S.R.L. VIA BERNINA 7 - 20158 - MILANO (MI) PEC: csomitalie@arniaspec.it REA: MI - 2635812 P. IVA: 12032860966</p>	<p>SOCIETA' DI PROGETTAZIONE:</p> <p>GRID SHAPE S.R.L. PEC: amministrazione@pec.gridshape.it REA: PD-481013 P.iva 05631900288</p>	

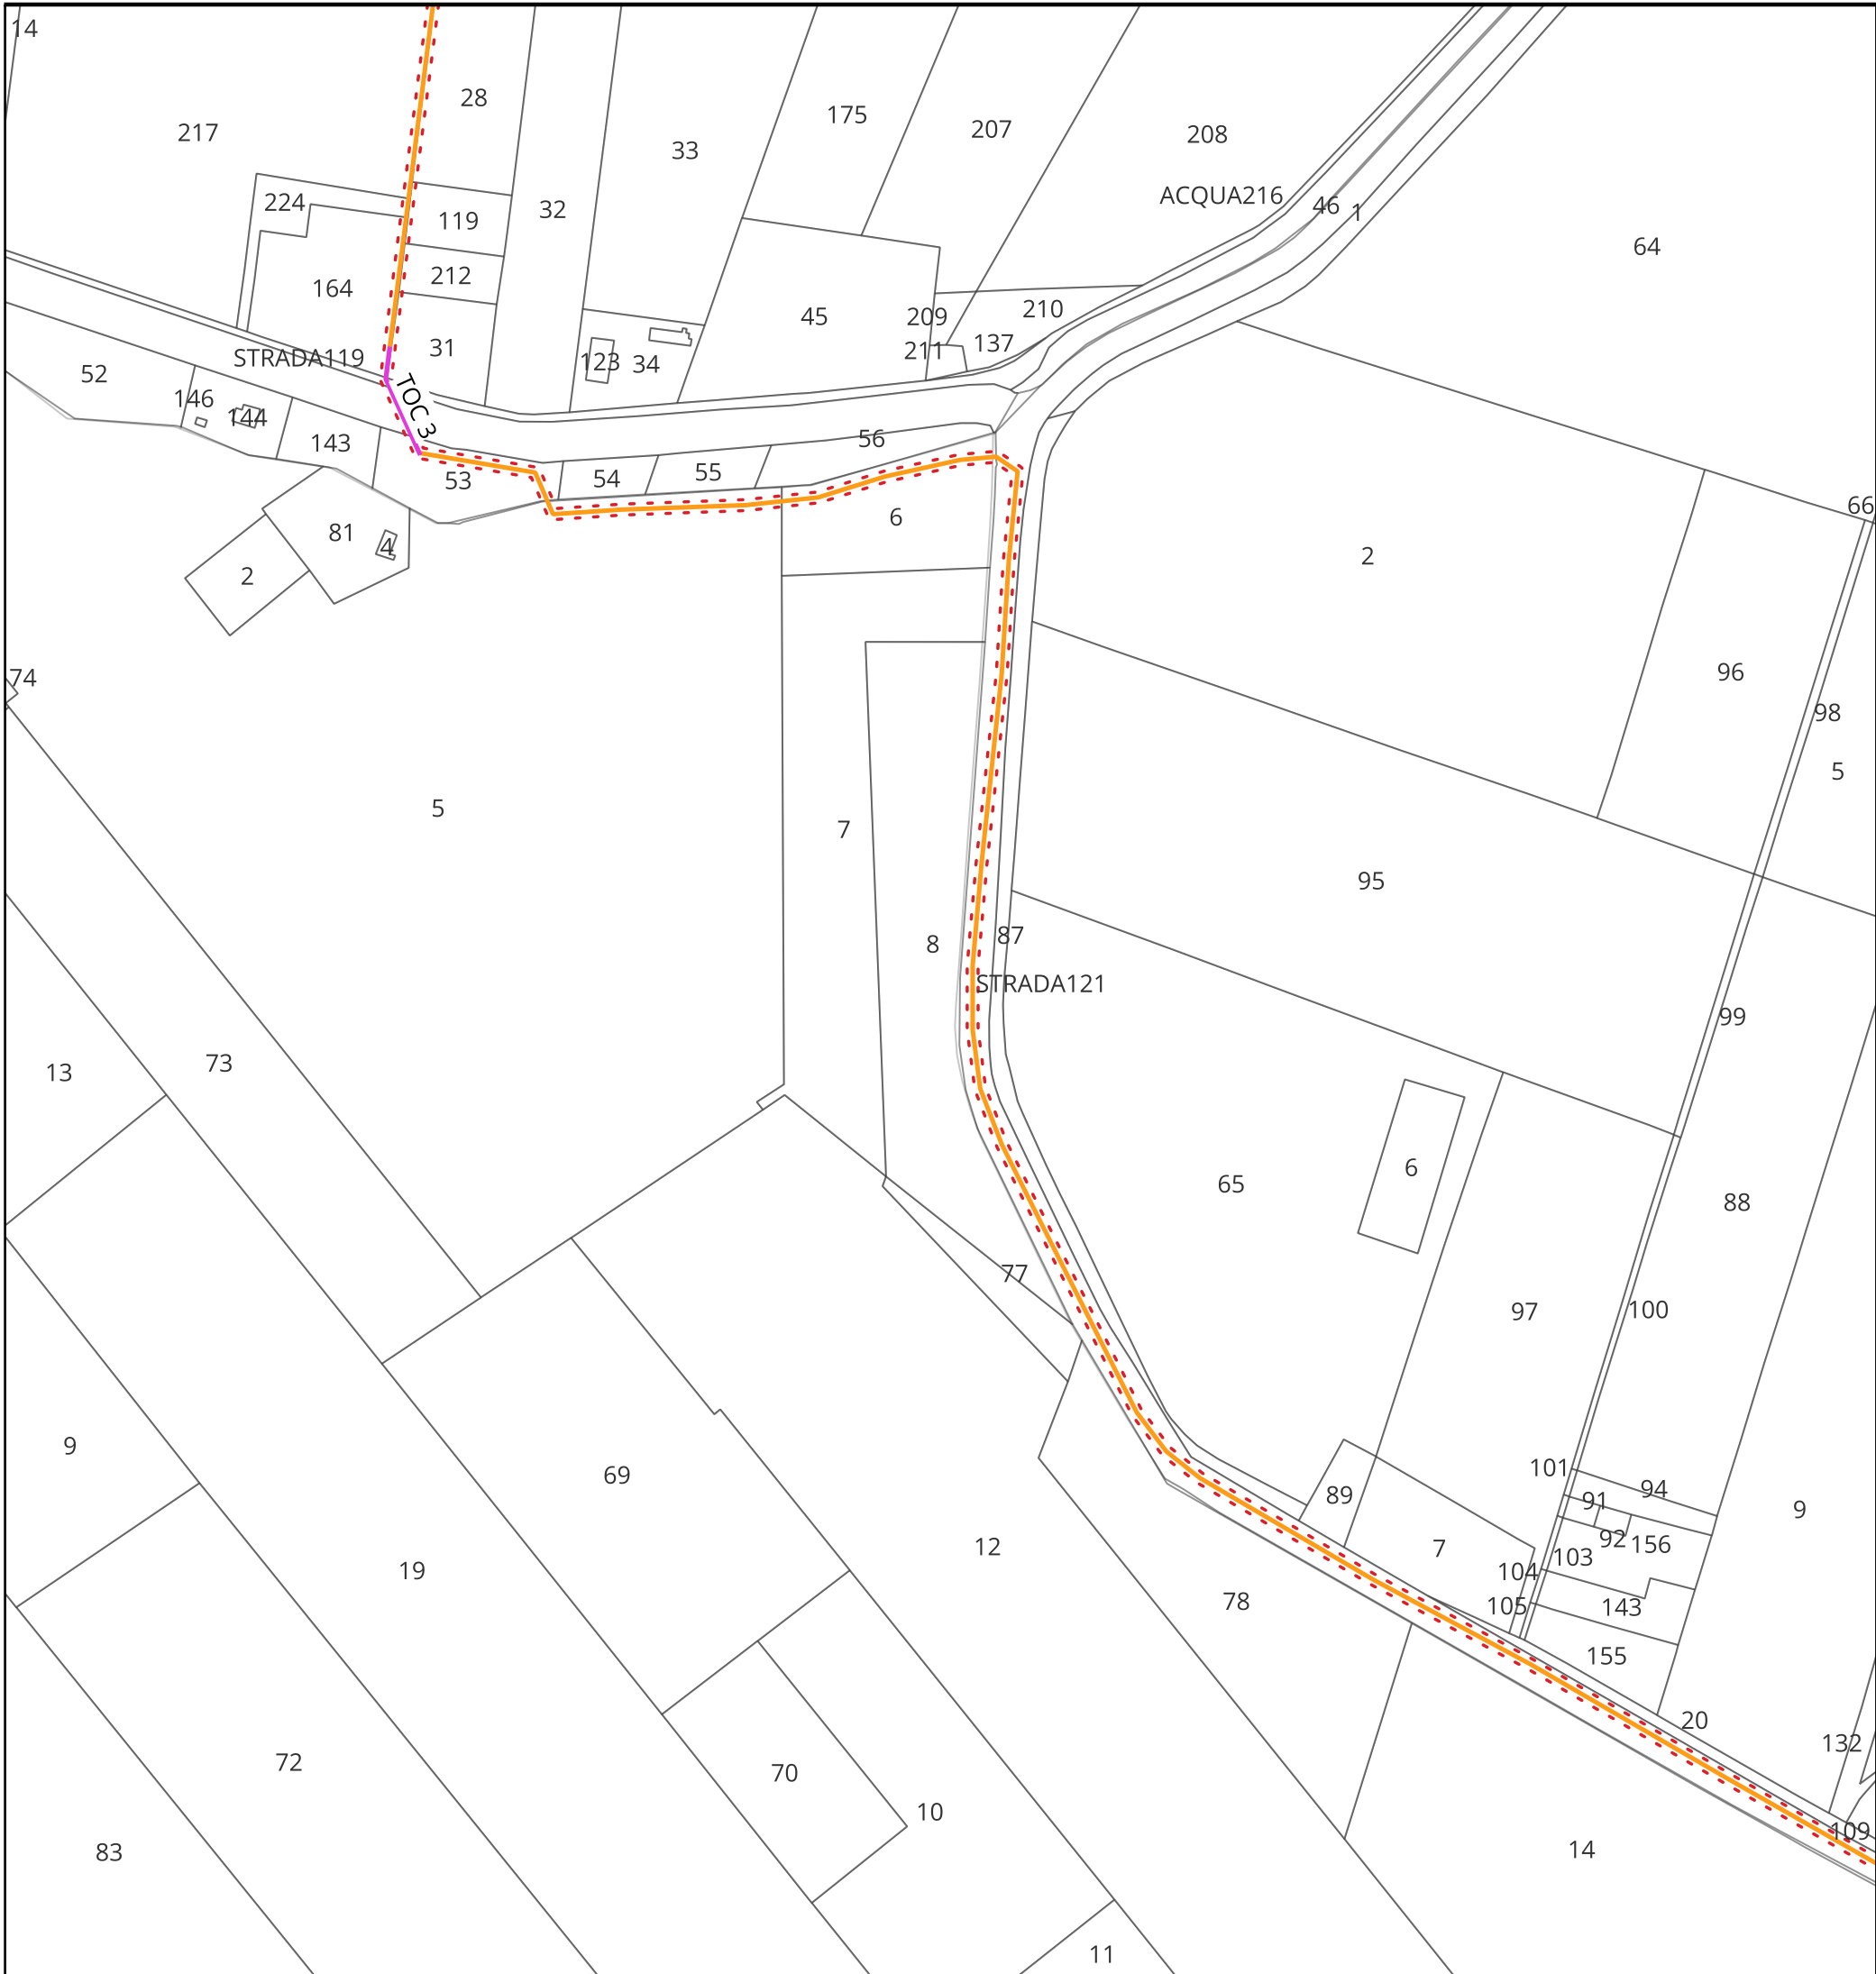

KEYMAP




Scala 1:125000

Legenda

- Cavidotto verso SE —
- TOC - - -
- Fascia di asservimento 2m + 2m - - -

<p>Regione Emilia Romagna </p> <p>Provincia di Ferrara </p> <p>Comune di BONDENO GAVELLO </p>	<p>PARCO FOTOVOLTAICO DELLA POTENZA DI 115.555,440 kWp E RELATIVE OPERE DI CONNESSIONE ALLA RTN NEL COMUNE DI BONDENO GAVELLO (FE).</p>	
<p>PROGETTISTA INCARICATO: Ing. Riccardo Clementi Tel. 348 130 0807 Pec: riccardo.clementi@ingpec.eu</p>	<p>Scala 1:2500</p> <p>Formato A3</p>	<p>Titolo elaborato: Elettrodotto 36kV su Catastale</p>	
<p>TECNICI COINVOLTI Ing. Riccardo Clementi</p>	<p>CODICE ELABORATO</p> <table border="1" style="width: 100%; border-collapse: collapse;"> <thead> <tr> <th>PROGETTO</th> <th>CLASSE</th> <th>TIPO</th> <th>PROG.</th> </tr> </thead> <tbody> <tr> <td style="text-align: center;">1037</td> <td style="text-align: center;">PAUR2</td> <td style="text-align: center;">D</td> <td style="text-align: center;">32</td> </tr> </tbody> </table>			PROGETTO	CLASSE	TIPO	PROG.	1037	PAUR2	D	32	
PROGETTO	CLASSE	TIPO	PROG.	
1037	PAUR2	D	32	
<table border="1" style="width: 100%; border-collapse: collapse;"> <thead> <tr> <th>Rev.</th> <th>Data</th> <th>Descrizione</th> <th>Redige</th> <th>Verifica</th> <th>Approva</th> </tr> </thead> <tbody> <tr> <td>00</td> <td>11/2025</td> <td>Prima emissione</td> <td style="text-align: center;">FC</td> <td style="text-align: center;">RM</td> <td style="text-align: center;">RC</td> </tr> <tr> <td>01</td> <td></td> <td></td> <td></td> <td></td> <td></td> </tr> <tr> <td>02</td> <td></td> <td></td> <td></td> <td></td> <td></td> </tr> <tr> <td>03</td> <td></td> <td></td> <td></td> <td></td> <td></td> </tr> <tr> <td>04</td> <td></td> <td></td> <td></td> <td></td> <td></td> </tr> <tr> <td>05</td> <td></td> <td></td> <td></td> <td></td> <td></td> </tr> <tr> <td>06</td> <td></td> <td></td> <td></td> <td></td> <td></td> </tr> </tbody> </table>				Rev.	Data	Descrizione	Redige	Verifica	Approva	00	11/2025	Prima emissione	FC	RM	RC	01						02						03						04						05						06					
Rev.	Data	Descrizione	Redige	Verifica	Approva	
00	11/2025	Prima emissione	FC	RM	RC	
01	
02	
03	
04	
05	
06	
<p>GESTORE RETE ELETTRICA</p>	<p>SOCIETA' PROPONENTE:</p> <p>SEDNA SOLAR S.R.L. VIA BERNINA 7 - 20158 - MILANO (MI) PEC: csomitalia@arniaspec.it REA: MI - 2635812 P. IVA: 12032860966</p>		<p>SOCIETA' di PROGETTAZIONE:</p> <p>GRID SHAPE S.R.L. PEC: amministrazione@pec.gridshape.it REA: PD-481013 P. IVA 05631900288</p>	

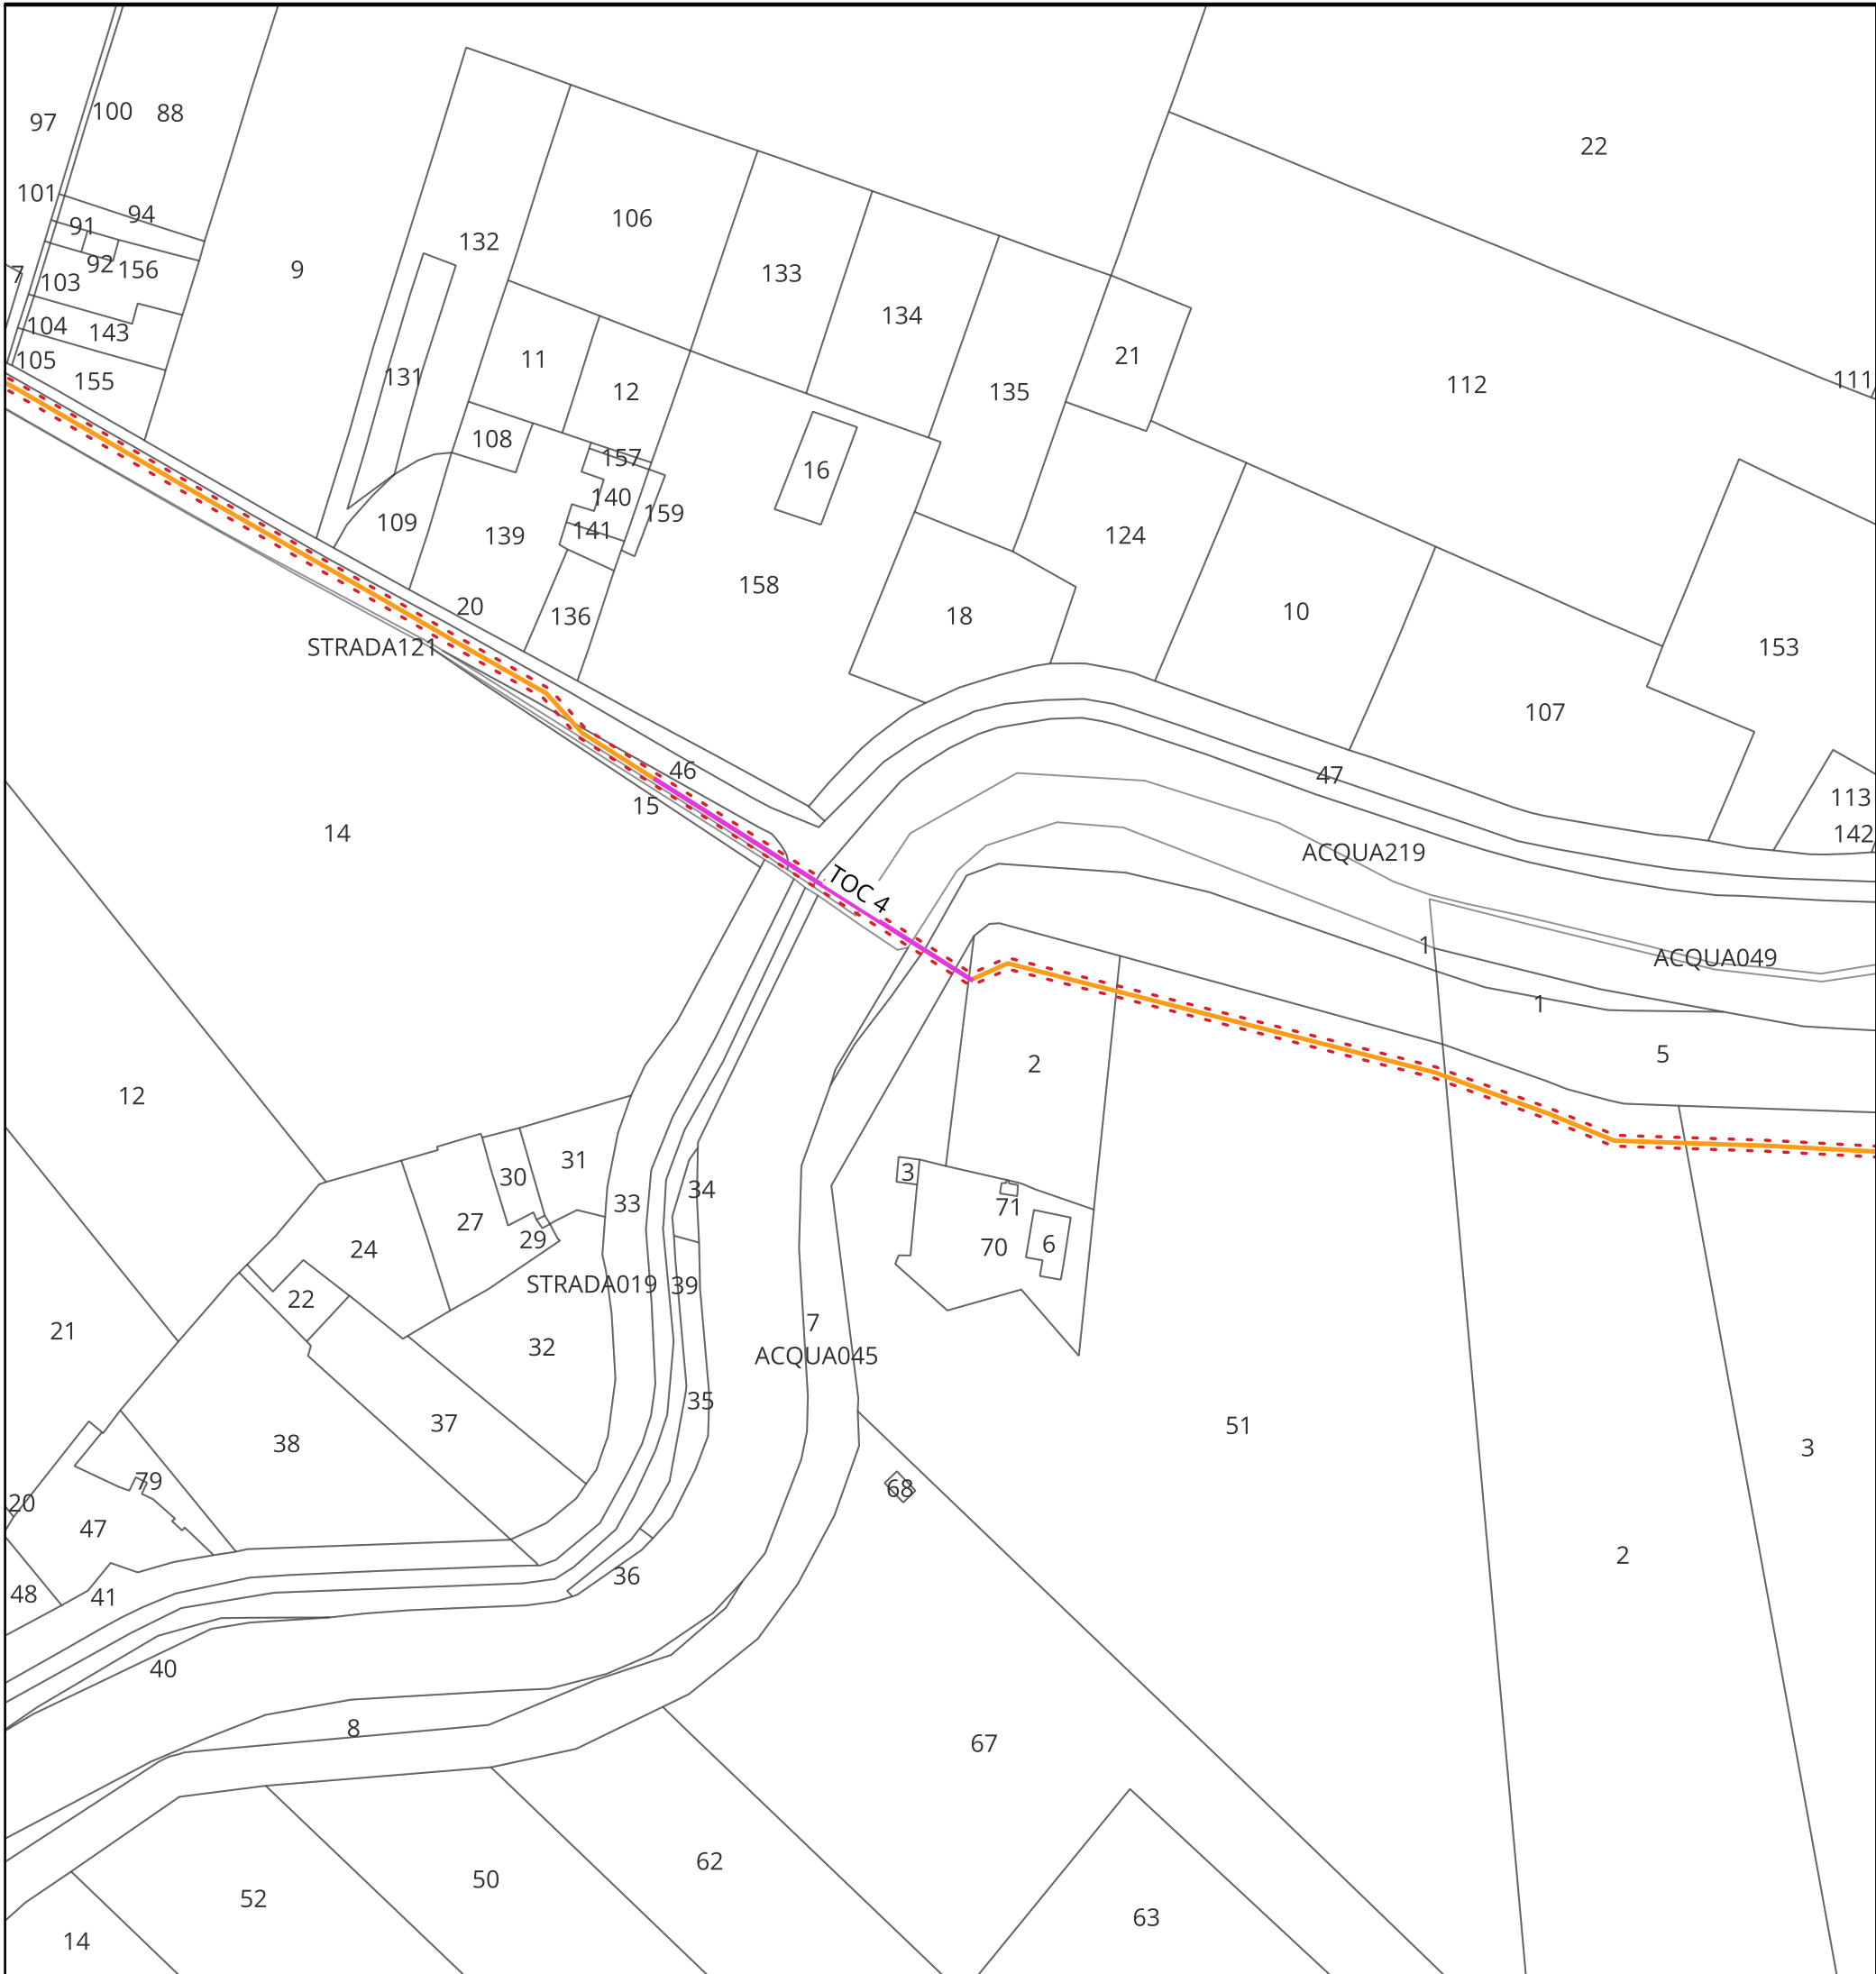

KEYMAP




Scala 1:125000

Legenda

- Cavidotto verso SE —
- TOC —
- Fascia di asservimento 2m + 2m - - -

<p>Regione Emilia Romagna </p> <p>Provincia di Ferrara </p> <p>Comune di BONDENO GAVELLO </p>	<h3>PARCO FOTOVOLTAICO DELLA POTENZA DI 115.555,440 kWp E RELATIVE OPERE DI CONNESSIONE ALLA RTN NEL COMUNE DI BONDENO GAVELLO (FE).</h3>	
<p>PROGETTISTA INCARICATO: Ing. Riccardo Clementi Tel. 348 130 0807 Pec: riccardo.clementi@ingpec.eu</p>	<p>Scala: 1:2500</p> <p>Formato: A3</p> <p>Titolo elaborato: Elettrodotto 36kV su Catastale</p>	
<p>TECNICI COINVOLTI Ing. Riccardo Clementi</p>	<table border="1" style="width: 100%; border-collapse: collapse;"> <thead> <tr> <th colspan="4">CODICE ELABORATO</th> </tr> <tr> <th>PROGETTO</th> <th>CLASSE</th> <th>TIPO</th> <th>PROG.</th> </tr> </thead> <tbody> <tr> <td style="text-align: center;">1037</td> <td style="text-align: center;">PAUR2</td> <td style="text-align: center;">D</td> <td style="text-align: center;">32</td> </tr> </tbody> </table> <table border="1" style="width: 100%; border-collapse: collapse; font-size: 8px;"> <thead> <tr> <th>Rev.</th> <th>Data</th> <th>Descrizione</th> <th>Redige</th> <th>Verifica</th> <th>Approva</th> </tr> </thead> <tbody> <tr> <td>00</td> <td>11/2025</td> <td>Prima emissione</td> <td style="text-align: center;">FC</td> <td style="text-align: center;">RM</td> <td style="text-align: center;">RC</td> </tr> <tr><td>01</td><td></td><td></td><td></td><td></td><td></td></tr> <tr><td>02</td><td></td><td></td><td></td><td></td><td></td></tr> <tr><td>03</td><td></td><td></td><td></td><td></td><td></td></tr> <tr><td>04</td><td></td><td></td><td></td><td></td><td></td></tr> <tr><td>05</td><td></td><td></td><td></td><td></td><td></td></tr> <tr><td>06</td><td></td><td></td><td></td><td></td><td></td></tr> </tbody> </table>	CODICE ELABORATO				PROGETTO	CLASSE	TIPO	PROG.	1037	PAUR2	D	32	Rev.	Data	Descrizione	Redige	Verifica	Approva	00	11/2025	Prima emissione	FC	RM	RC	01						02						03						04						05						06					
CODICE ELABORATO	
PROGETTO	CLASSE	TIPO	PROG.	
1037	PAUR2	D	32	
Rev.	Data	Descrizione	Redige	Verifica	Approva	
00	11/2025	Prima emissione	FC	RM	RC	
01	
02	
03	
04	
05	
06	
<p>GESTORE RETE ELETTRICA</p>	<p>SOCIETA' PROPONENTE:</p> <p>SEDNA SOLAR S.R.L. VIA BERNINA 7 - 20158 - MILANO (MI) PEC: csomitalia@arniaspec.it REA: MI - 2635812 P. IVA: 12032860966</p>	<p>SOCIETA' di PROGETTAZIONE:</p> <p>GRID SHAPE S.R.L. PEC: amministrazione@pec.gridshape.it REA: PD-481013 P.iva 05631900288</p>	

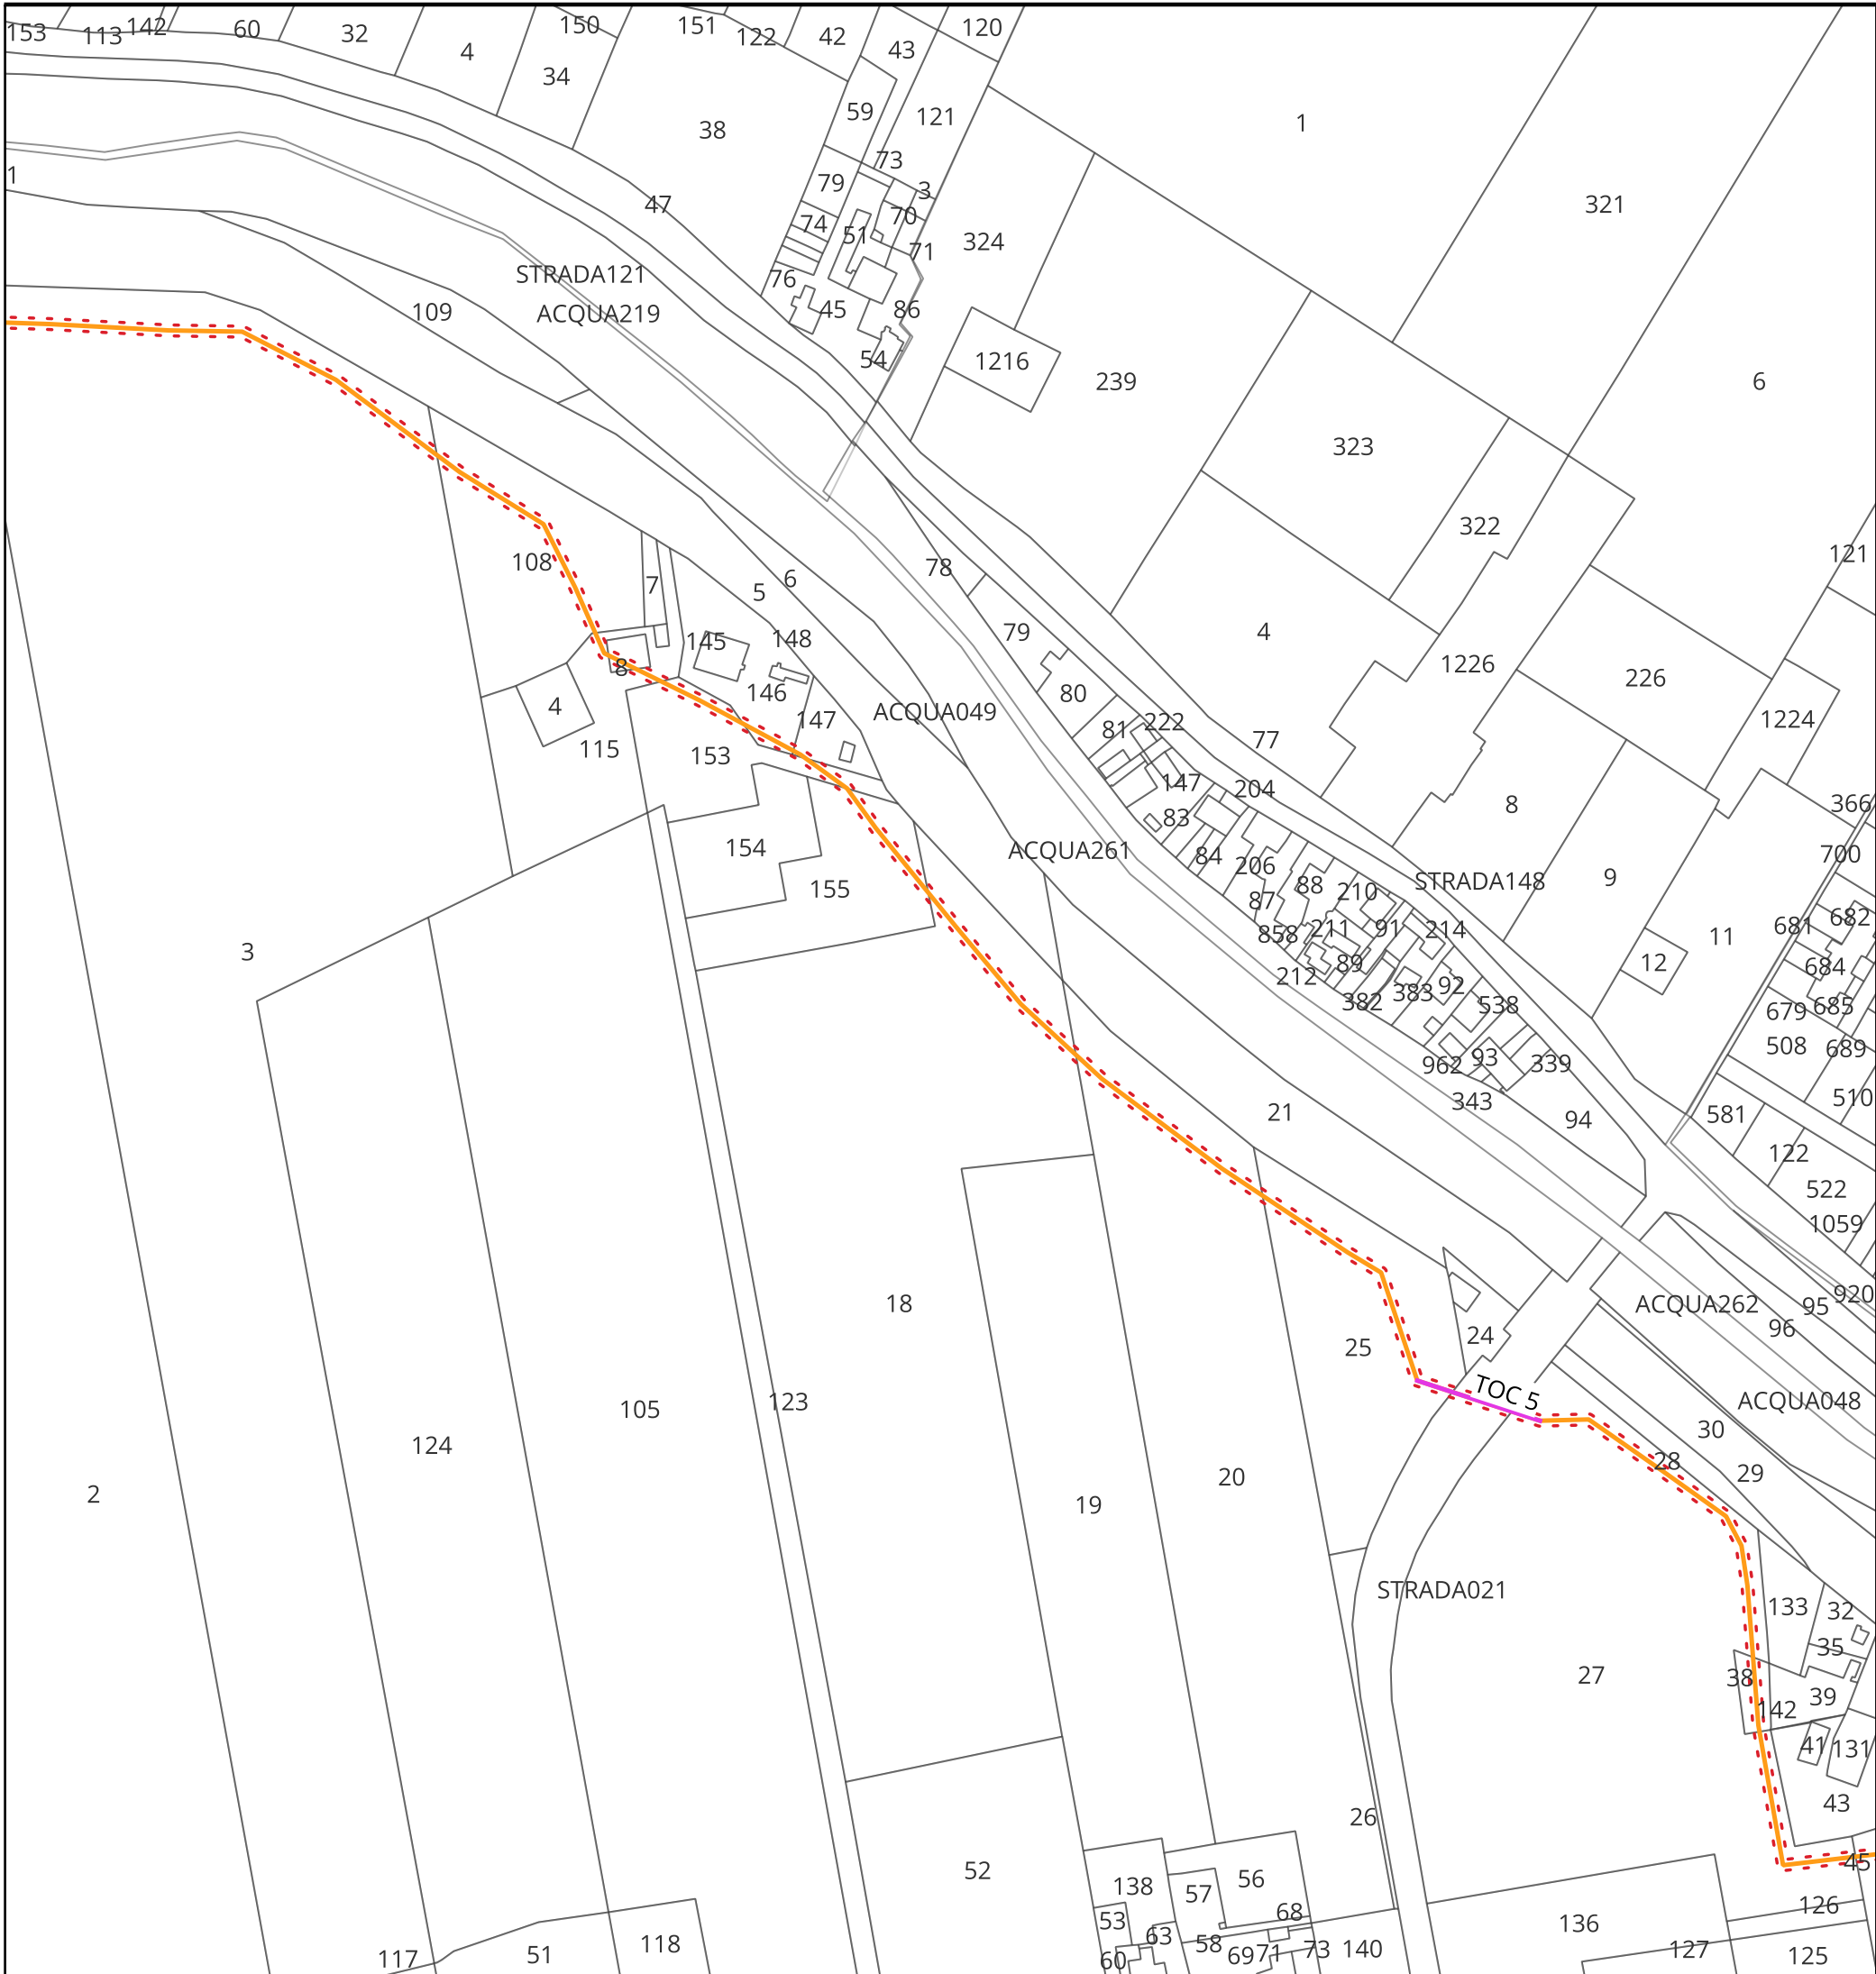

KEYMAP




Scala 1:125000

Legenda

- Cavidotto verso SE —
- TOC —
- Fascia di asservimento 2m + 2m - - -

<p>Regione Emilia Romagna </p> <p>Provincia di Ferrara </p> <p>Comune di BONDENO GAVELLO </p>	<p>PARCO FOTOVOLTAICO DELLA POTENZA DI 115.555,440 kWp E RELATIVE OPERE DI CONNESSIONE ALLA RTN NEL COMUNE DI BONDENO GAVELLO (FE).</p>	
<p>PROGETTISTA INCARICATO: Ing. Riccardo Clementi Tel. 348 130 0807 Pec: riccardo.clementi@ingpec.eu</p>	<p>Scala 1:2500</p> <p>Formato A3</p>	<p>Titolo elaborato: Elettrodotto 36kV su Catastale</p>	
<p>TECNICI COINVOLTI Ing. Riccardo Clementi</p>	<p>CODICE ELABORATO</p> <table border="1" style="width: 100%; border-collapse: collapse;"> <thead> <tr> <th>PROGETTO</th> <th>CLASSE</th> <th>TIPO</th> <th>PROG.</th> </tr> </thead> <tbody> <tr> <td style="text-align: center;">1037</td> <td style="text-align: center;">PAUR2</td> <td style="text-align: center;">D</td> <td style="text-align: center;">32</td> </tr> </tbody> </table>			PROGETTO	CLASSE	TIPO	PROG.	1037	PAUR2	D	32	
PROGETTO	CLASSE	TIPO	PROG.	
1037	PAUR2	D	32	
<p>GESTORE RETE ELETTRICA </p>		<p>SOCIETA' PROPONENTE: SEDNA SOLAR S.R.L. VIA BERNINA 7 - 20138 - MILANO (MI) PEC: csomitalia@arniaspec.it REA: MI - 2635812 P. IVA: 12032860966</p>	
<p>SOCIETA' di PROGETTAZIONE: GRID SHAPE S.R.L. PEC: amministrazione@pec.gridshape.it REA: PD-481013 P. IVA 05631900288 </p>	
<table border="1" style="width: 100%; border-collapse: collapse;"> <thead> <tr> <th>Rev.</th> <th>Data</th> <th>Descrizione</th> <th>Redige</th> <th>Verifica</th> <th>Approva</th> </tr> </thead> <tbody> <tr> <td>00</td> <td>11/2025</td> <td>Prima emissione</td> <td style="text-align: center;">FC</td> <td style="text-align: center;">RM</td> <td style="text-align: center;">RC</td> </tr> <tr> <td>01</td> <td></td> <td></td> <td></td> <td></td> <td></td> </tr> <tr> <td>02</td> <td></td> <td></td> <td></td> <td></td> <td></td> </tr> <tr> <td>03</td> <td></td> <td></td> <td></td> <td></td> <td></td> </tr> <tr> <td>04</td> <td></td> <td></td> <td></td> <td></td> <td></td> </tr> <tr> <td>05</td> <td></td> <td></td> <td></td> <td></td> <td></td> </tr> <tr> <td>06</td> <td></td> <td></td> <td></td> <td></td> <td></td> </tr> </tbody> </table>				Rev.	Data	Descrizione	Redige	Verifica	Approva	00	11/2025	Prima emissione	FC	RM	RC	01						02						03						04						05						06					
Rev.	Data	Descrizione	Redige	Verifica	Approva	
00	11/2025	Prima emissione	FC	RM	RC	
01	
02	
03	
04	
05	
06	

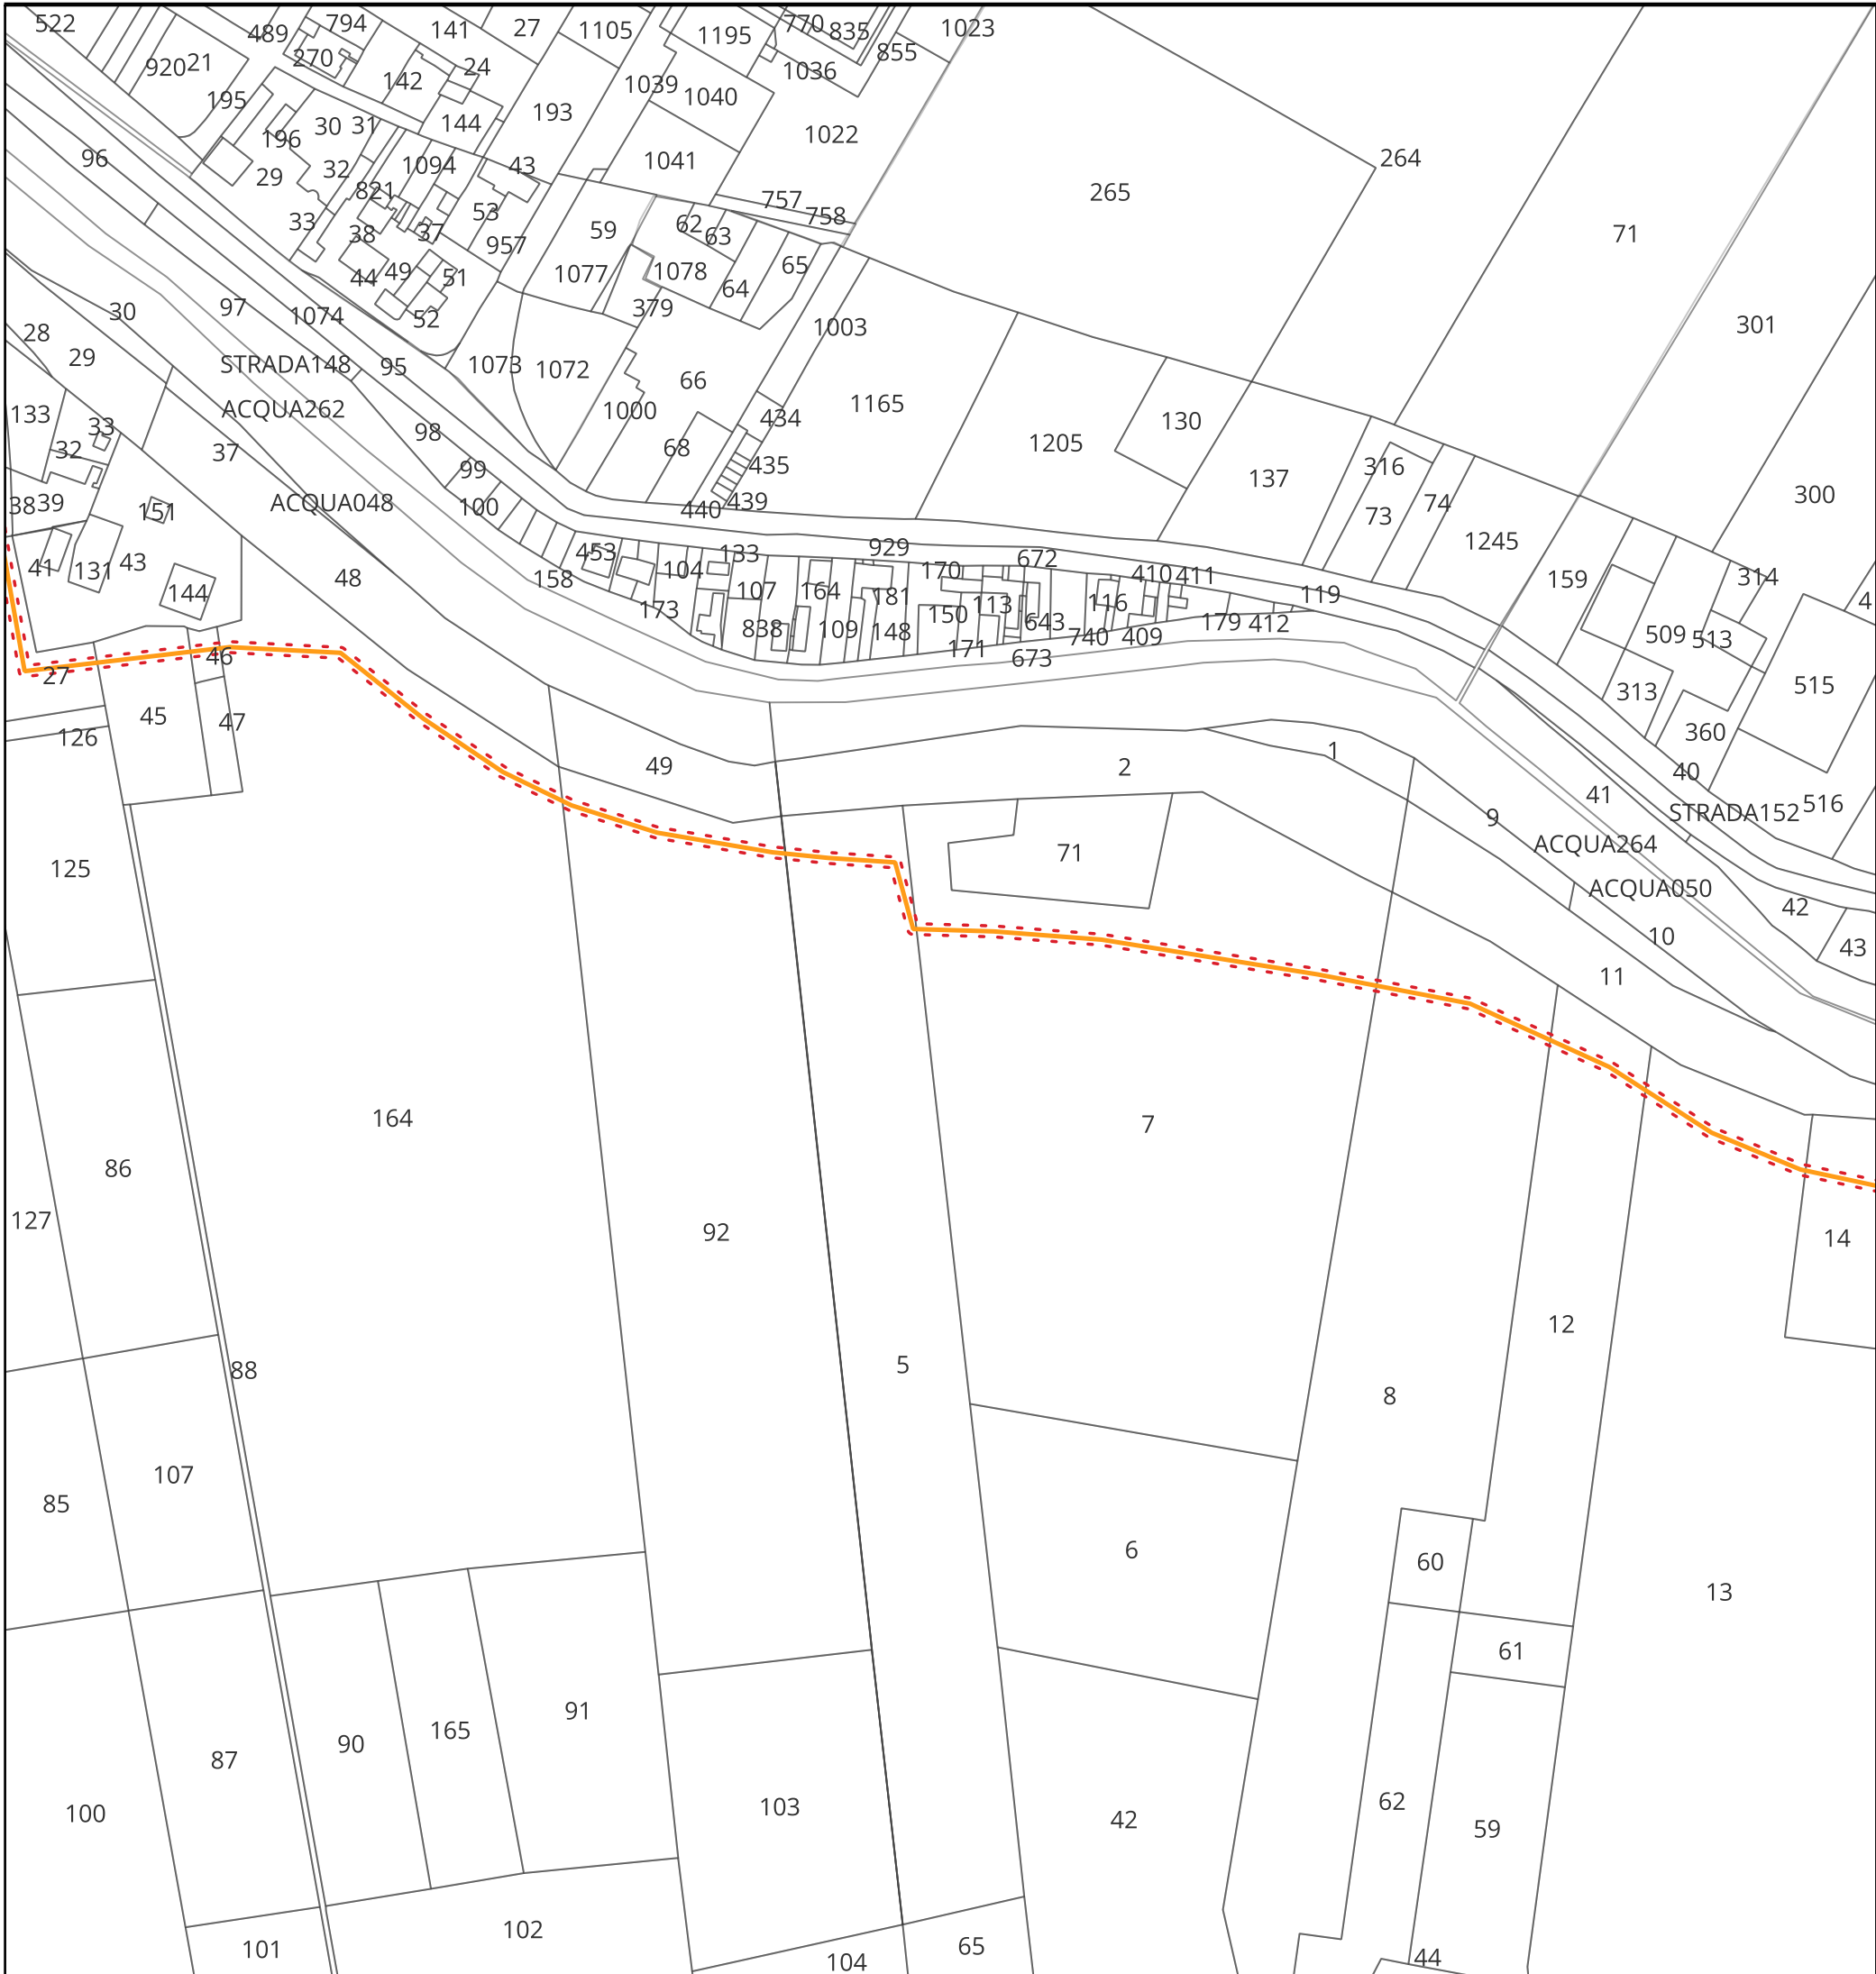

KEYMAP




Scala 1:125000

Legenda

- Cavidotto verso SE —
- Fascia di asservimento 2m + 2m - - -

<p>Regione Emilia Romagna </p> <p>Provincia di Ferrara </p> <p>Comune di BONDENO GAVELLO </p>	<h2>PARCO FOTOVOLTAICO DELLA POTENZA DI 115.555,440 kWp E RELATIVE OPERE DI CONNESSIONE ALLA RTN NEL COMUNE DI BONDENO GAVELLO (FE).</h2>	
<p>PROGETTISTA INCARICATO: Ing. Riccardo Clementi Tel. 348 130 0807 Pec: riccardo.clementi@ingpec.eu</p>	<p>Scala: 1:2500</p> <p>Formato: A3</p> <p>Titolo elaborato: Elettrodotto 36kV su Catastale</p>	
<p>TECNICI COINVOLTI Ing. Riccardo Clementi</p>	<table border="1" style="width: 100%; border-collapse: collapse;"> <tr> <th colspan="4">CODICE ELABORATO</th> </tr> <tr> <td style="text-align: center;">PROGETTO</td> <td style="text-align: center;">CLASSE</td> <td style="text-align: center;">TIPO</td> <td style="text-align: center;">PROG.</td> </tr> <tr> <td style="text-align: center;">1037</td> <td style="text-align: center;">PAUR2</td> <td style="text-align: center;">D</td> <td style="text-align: center;">32</td> </tr> </table> <table border="1" style="width: 100%; border-collapse: collapse; font-size: 8px;"> <thead> <tr> <th>Rev.</th> <th>Data</th> <th>Descrizione</th> <th>Redige</th> <th>Verifica</th> <th>Approva</th> </tr> </thead> <tbody> <tr> <td>00</td> <td>11/2025</td> <td>Prima emissione</td> <td>FC</td> <td>RM</td> <td>RC</td> </tr> <tr><td>01</td><td></td><td></td><td></td><td></td><td></td></tr> <tr><td>02</td><td></td><td></td><td></td><td></td><td></td></tr> <tr><td>03</td><td></td><td></td><td></td><td></td><td></td></tr> <tr><td>04</td><td></td><td></td><td></td><td></td><td></td></tr> <tr><td>05</td><td></td><td></td><td></td><td></td><td></td></tr> <tr><td>06</td><td></td><td></td><td></td><td></td><td></td></tr> </tbody> </table>	CODICE ELABORATO				PROGETTO	CLASSE	TIPO	PROG.	1037	PAUR2	D	32	Rev.	Data	Descrizione	Redige	Verifica	Approva	00	11/2025	Prima emissione	FC	RM	RC	01						02						03						04						05						06					
CODICE ELABORATO	
PROGETTO	CLASSE	TIPO	PROG.	
1037	PAUR2	D	32	
Rev.	Data	Descrizione	Redige	Verifica	Approva	
00	11/2025	Prima emissione	FC	RM	RC	
01	
02	
03	
04	
05	
06	
<p>GESTORE RETE ELETTRICA</p>	<p>SOCIETA' PROPONENTE:</p> <p>SEDNA SOLAR S.R.L. VIA BERNINA 7 - 20138 - MILANO (MI) PEC: csomitalia@arniaspec.it REA: MI - 2635812 P. IVA: 12032860966</p>	<p>SOCIETA' di PROGETTAZIONE:</p> <p>GRID SHAPE S.R.L. PEC: amministrazione@pec.gridshape.it REA: PD-481013 P.iva 05631900288</p>	

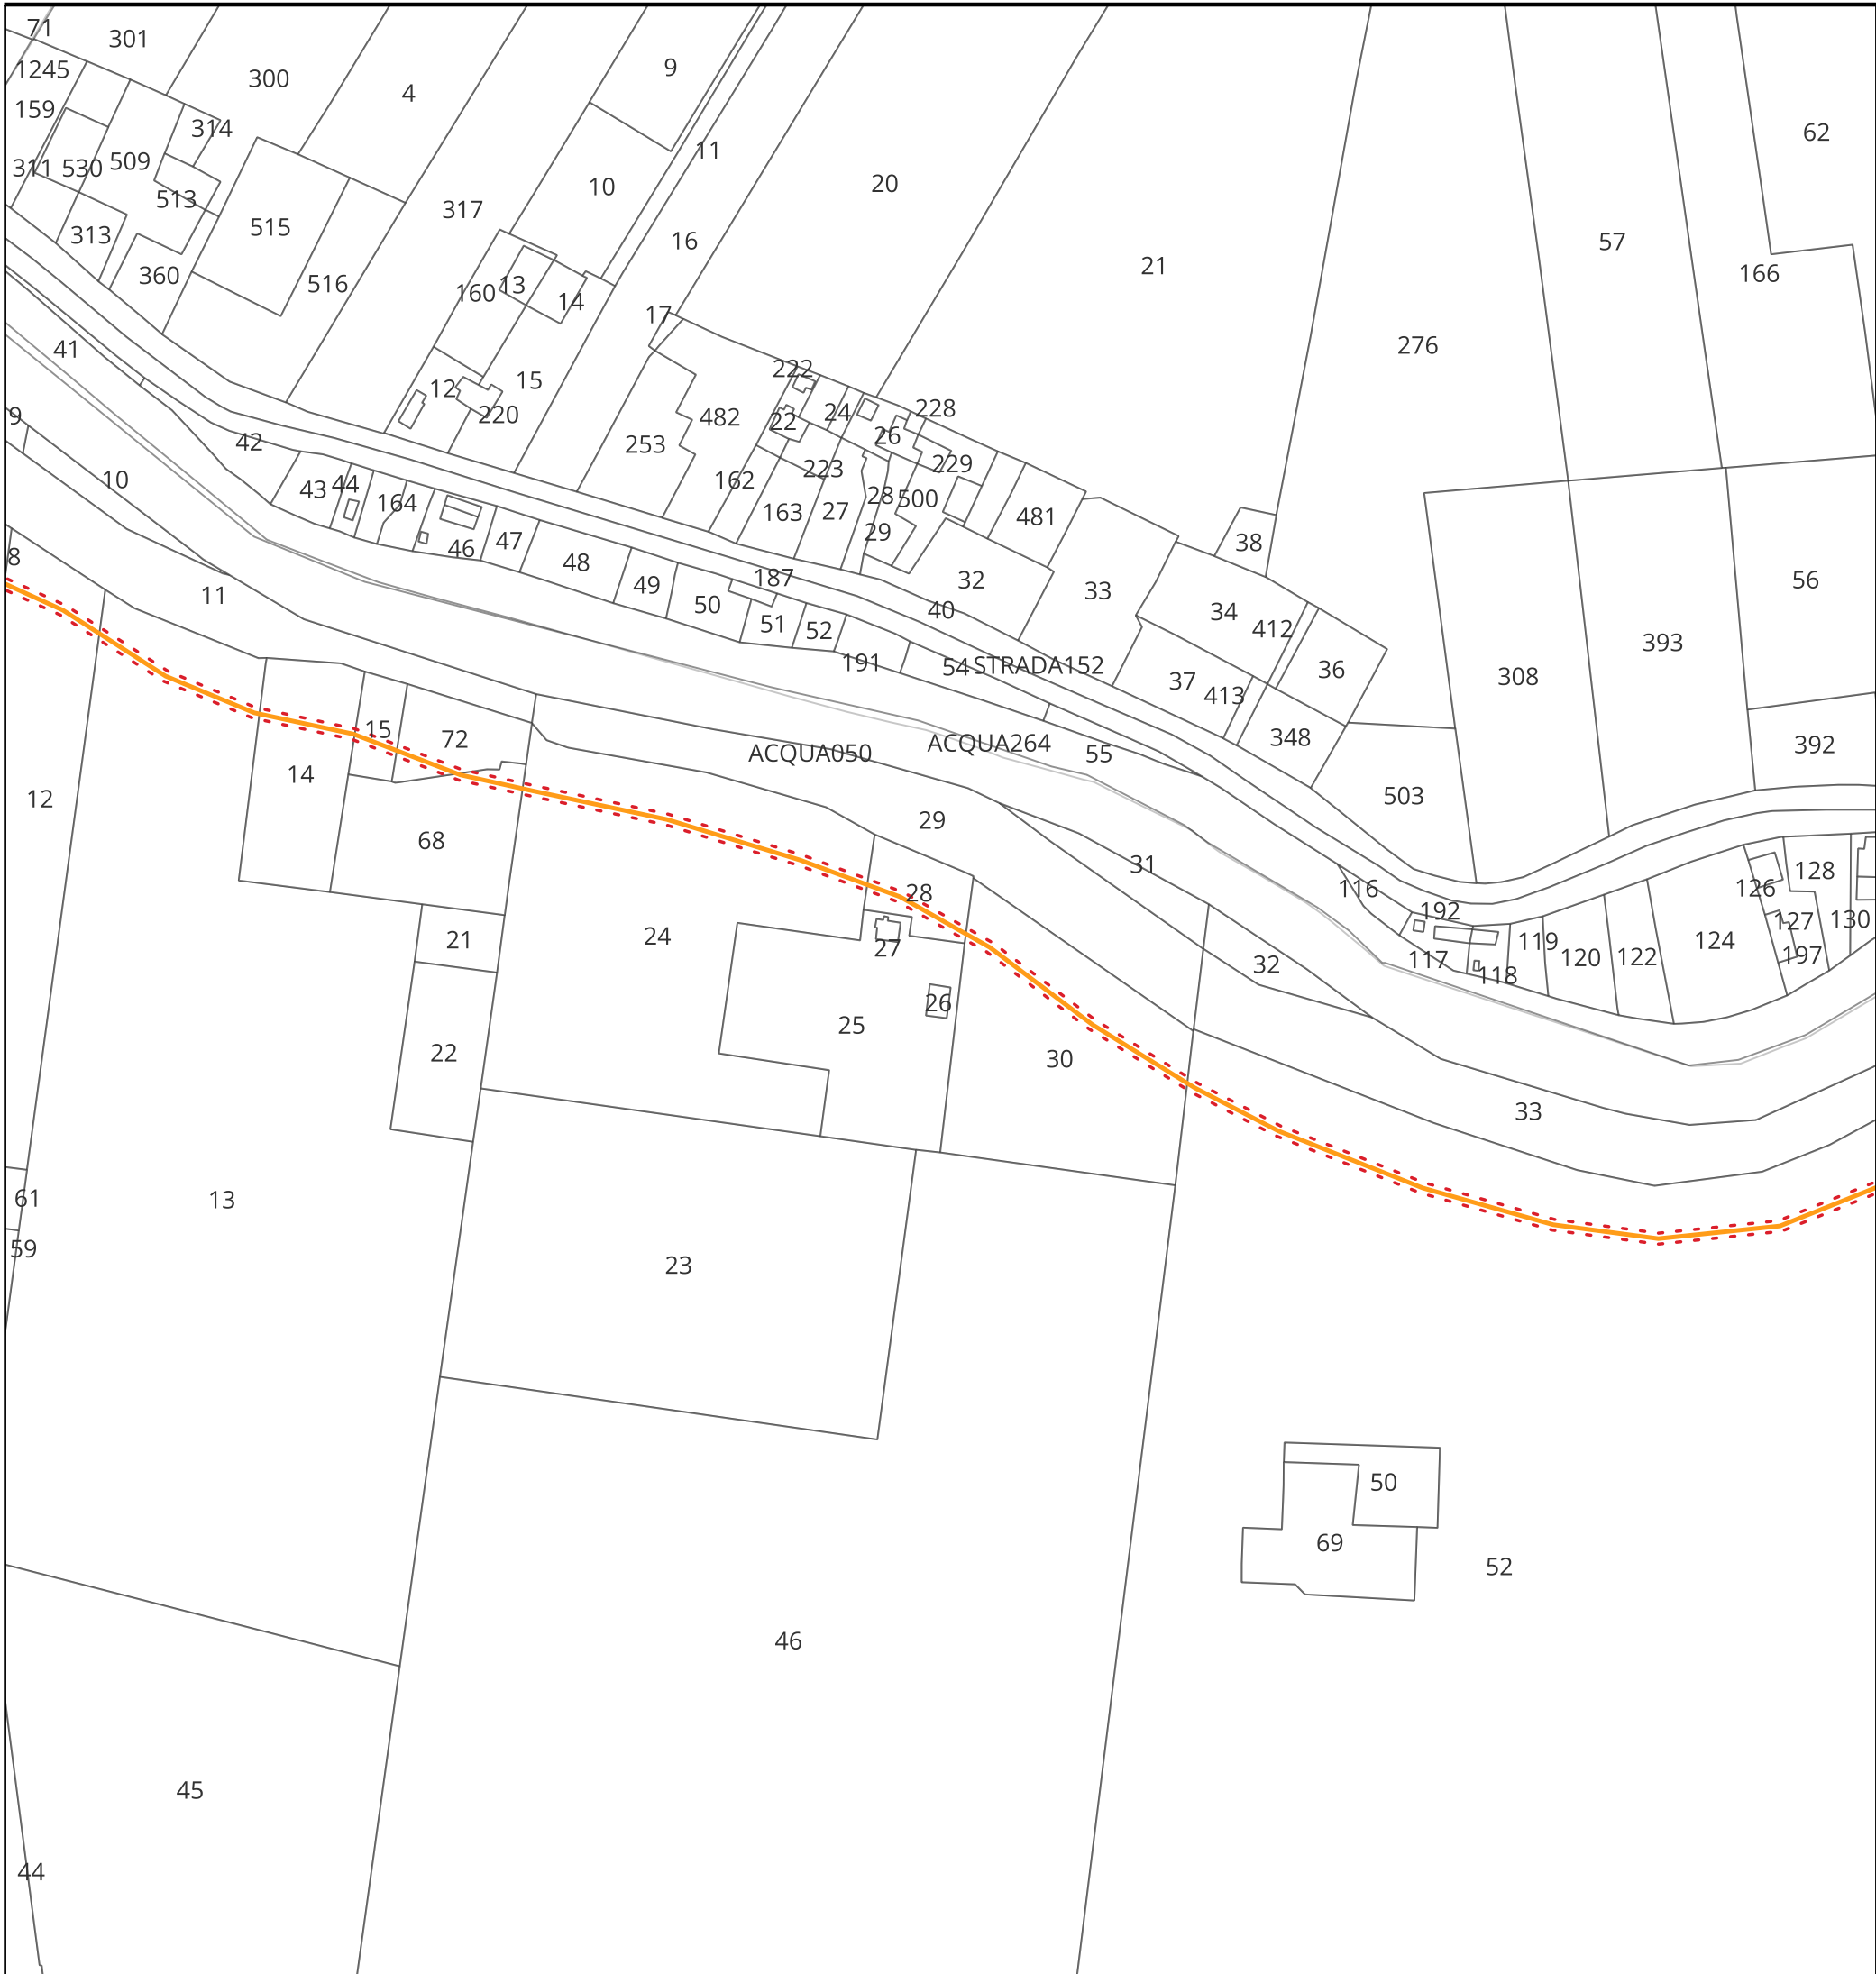

KEYMAP



Scala 1:125000


Legenda

- Cavidotto verso SE —
- Fascia di asservimento 2m + 2m - - -

<p>Regione Emilia Romagna </p> <p>Provincia di Ferrara </p> <p>Comune di BONDENO GAVELLO </p>	<h3>PARCO FOTOVOLTAICO DELLA POTENZA DI 115.555,440 kWp E RELATIVE OPERE DI CONNESSIONE ALLA RTN NEL COMUNE DI BONDENO GAVELLO (FE).</h3>	
<p>PROGETTISTA INCARICATO: Ing. Riccardo Clementi Tel. 348 130 0807 Pec: riccardo.clementi@ingpec.eu</p>	<p>Scala: 1:2500</p> <p>Formato: A3</p> <p>Titolo elaborato: Elettrodotto 36kV su Catastale</p>	
<p>TECNICI COINVOLTI Ing. Riccardo Clementi</p>	<table border="1" style="width: 100%; border-collapse: collapse;"> <thead> <tr> <th colspan="4">CODICE ELABORATO</th> </tr> <tr> <th>PROGETTO</th> <th>CLASSE</th> <th>TIPO</th> <th>PROG.</th> </tr> </thead> <tbody> <tr> <td style="text-align: center;">1037</td> <td style="text-align: center;">PAUR2</td> <td style="text-align: center;">D</td> <td style="text-align: center;">32</td> </tr> </tbody> </table> <table border="1" style="width: 100%; border-collapse: collapse; font-size: 8px;"> <thead> <tr> <th>Rev.</th> <th>Data</th> <th>Descrizione</th> <th>Redige</th> <th>Verifica</th> <th>Approva</th> </tr> </thead> <tbody> <tr> <td>00</td> <td>11/2025</td> <td>Prima emissione</td> <td style="text-align: center;">FC</td> <td style="text-align: center;">RM</td> <td style="text-align: center;">RC</td> </tr> <tr><td>01</td><td></td><td></td><td></td><td></td><td></td></tr> <tr><td>02</td><td></td><td></td><td></td><td></td><td></td></tr> <tr><td>03</td><td></td><td></td><td></td><td></td><td></td></tr> <tr><td>04</td><td></td><td></td><td></td><td></td><td></td></tr> <tr><td>05</td><td></td><td></td><td></td><td></td><td></td></tr> <tr><td>06</td><td></td><td></td><td></td><td></td><td></td></tr> </tbody> </table>	CODICE ELABORATO				PROGETTO	CLASSE	TIPO	PROG.	1037	PAUR2	D	32	Rev.	Data	Descrizione	Redige	Verifica	Approva	00	11/2025	Prima emissione	FC	RM	RC	01						02						03						04						05						06					
CODICE ELABORATO	
PROGETTO	CLASSE	TIPO	PROG.	
1037	PAUR2	D	32	
Rev.	Data	Descrizione	Redige	Verifica	Approva	
00	11/2025	Prima emissione	FC	RM	RC	
01	
02	
03	
04	
05	
06	
<p>GESTORE RETE ELETTRICA </p>	<p>SOCIETA' PROPONENTE: SEDNA SOLAR S.R.L. VIA BERNINA 7 - 20158 - MILANO (MI) PEC: csomitalia@arniaspec.it REA: MI - 2635812 P. IVA: 12032860966</p>	<p>SOCIETA' DI PROGETTAZIONE: GRID SHAPE S.R.L. PEC: amministrazione@pec.gridshape.it REA: PD-481013 P. IVA 05631900288 </p>	



KEYMAP

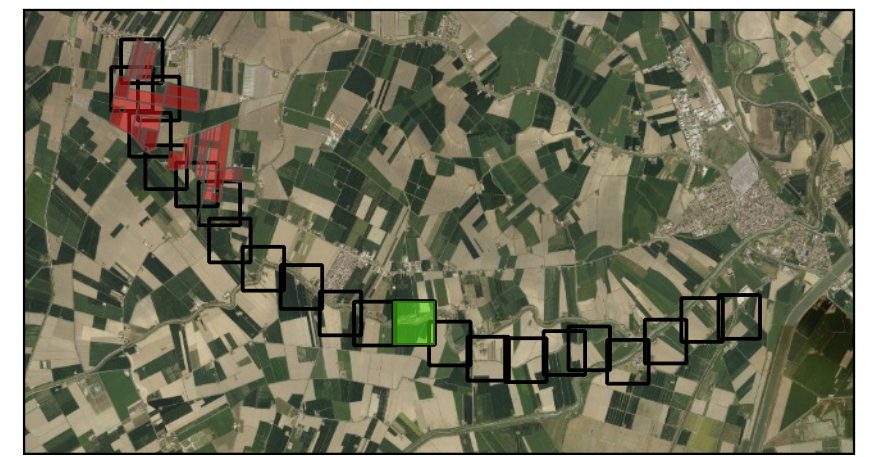


Scala 1:125000

Legenda

- Cavidotto verso SE —
- Fascia di asservimento 2m + 2m - - -

<p>Regione Emilia Romagna </p> <p>Provincia di Ferrara </p> <p>Comune di BONDENO GAVELLO </p>	<h2>PARCO FOTOVOLTAICO DELLA POTENZA DI 115.555,440 kWp E RELATIVE OPERE DI CONNESSIONE ALLA RTN NEL COMUNE DI BONDENO GAVELLO (FE).</h2>	
<p>PROGETTISTA INCARICATO: Ing. Riccardo Clementi Tel. 348 130 0807 Pec: riccardo.clementi@ingpec.eu</p>	<p>Scala: 1:2500</p> <p>Formato: A3</p> <p>Titolo elaborato: Elettrodotto 36kV su Catastale</p>	
<p>TECNICI COINVOLTI Ing. Riccardo Clementi</p>	<table border="1" style="width: 100%; border-collapse: collapse;"> <thead> <tr> <th colspan="4">CODICE ELABORATO</th> </tr> <tr> <th>PROGETTO</th> <th>CLASSE</th> <th>TIPO</th> <th>PROG.</th> </tr> </thead> <tbody> <tr> <td style="text-align: center;">1037</td> <td style="text-align: center;">PAUR2</td> <td style="text-align: center;">D</td> <td style="text-align: center;">32</td> </tr> </tbody> </table> <table border="1" style="width: 100%; border-collapse: collapse; font-size: 8px;"> <thead> <tr> <th>Rev.</th> <th>Data</th> <th>Descrizione</th> <th>Redige</th> <th>Verifica</th> <th>Approva</th> </tr> </thead> <tbody> <tr> <td>00</td> <td>11/2025</td> <td>Prima emissione</td> <td style="text-align: center;">FC</td> <td style="text-align: center;">RM</td> <td style="text-align: center;">RC</td> </tr> <tr><td>01</td><td></td><td></td><td></td><td></td><td></td></tr> <tr><td>02</td><td></td><td></td><td></td><td></td><td></td></tr> <tr><td>03</td><td></td><td></td><td></td><td></td><td></td></tr> <tr><td>04</td><td></td><td></td><td></td><td></td><td></td></tr> <tr><td>05</td><td></td><td></td><td></td><td></td><td></td></tr> <tr><td>06</td><td></td><td></td><td></td><td></td><td></td></tr> </tbody> </table>	CODICE ELABORATO				PROGETTO	CLASSE	TIPO	PROG.	1037	PAUR2	D	32	Rev.	Data	Descrizione	Redige	Verifica	Approva	00	11/2025	Prima emissione	FC	RM	RC	01						02						03						04						05						06					
CODICE ELABORATO	
PROGETTO	CLASSE	TIPO	PROG.	
1037	PAUR2	D	32	
Rev.	Data	Descrizione	Redige	Verifica	Approva	
00	11/2025	Prima emissione	FC	RM	RC	
01	
02	
03	
04	
05	
06	
<p>GESTORE RETE ELETTRICA </p>	<p>SOCIETA' PROPONENTE: SEDNA SOLAR S.R.L. VIA BERNINA 7 - 20138 - MILANO (MI) PEC: csomitalia@arniaspec.it REA: MI - 2635812 P. IVA: 12032860966</p>	<p>SOCIETA' di PROGETTAZIONE: GRID SHAPE S.R.L. PEC: amministrazione@pec.gridshape.it REA: PD-481013 P. IVA 05631900288 </p>	

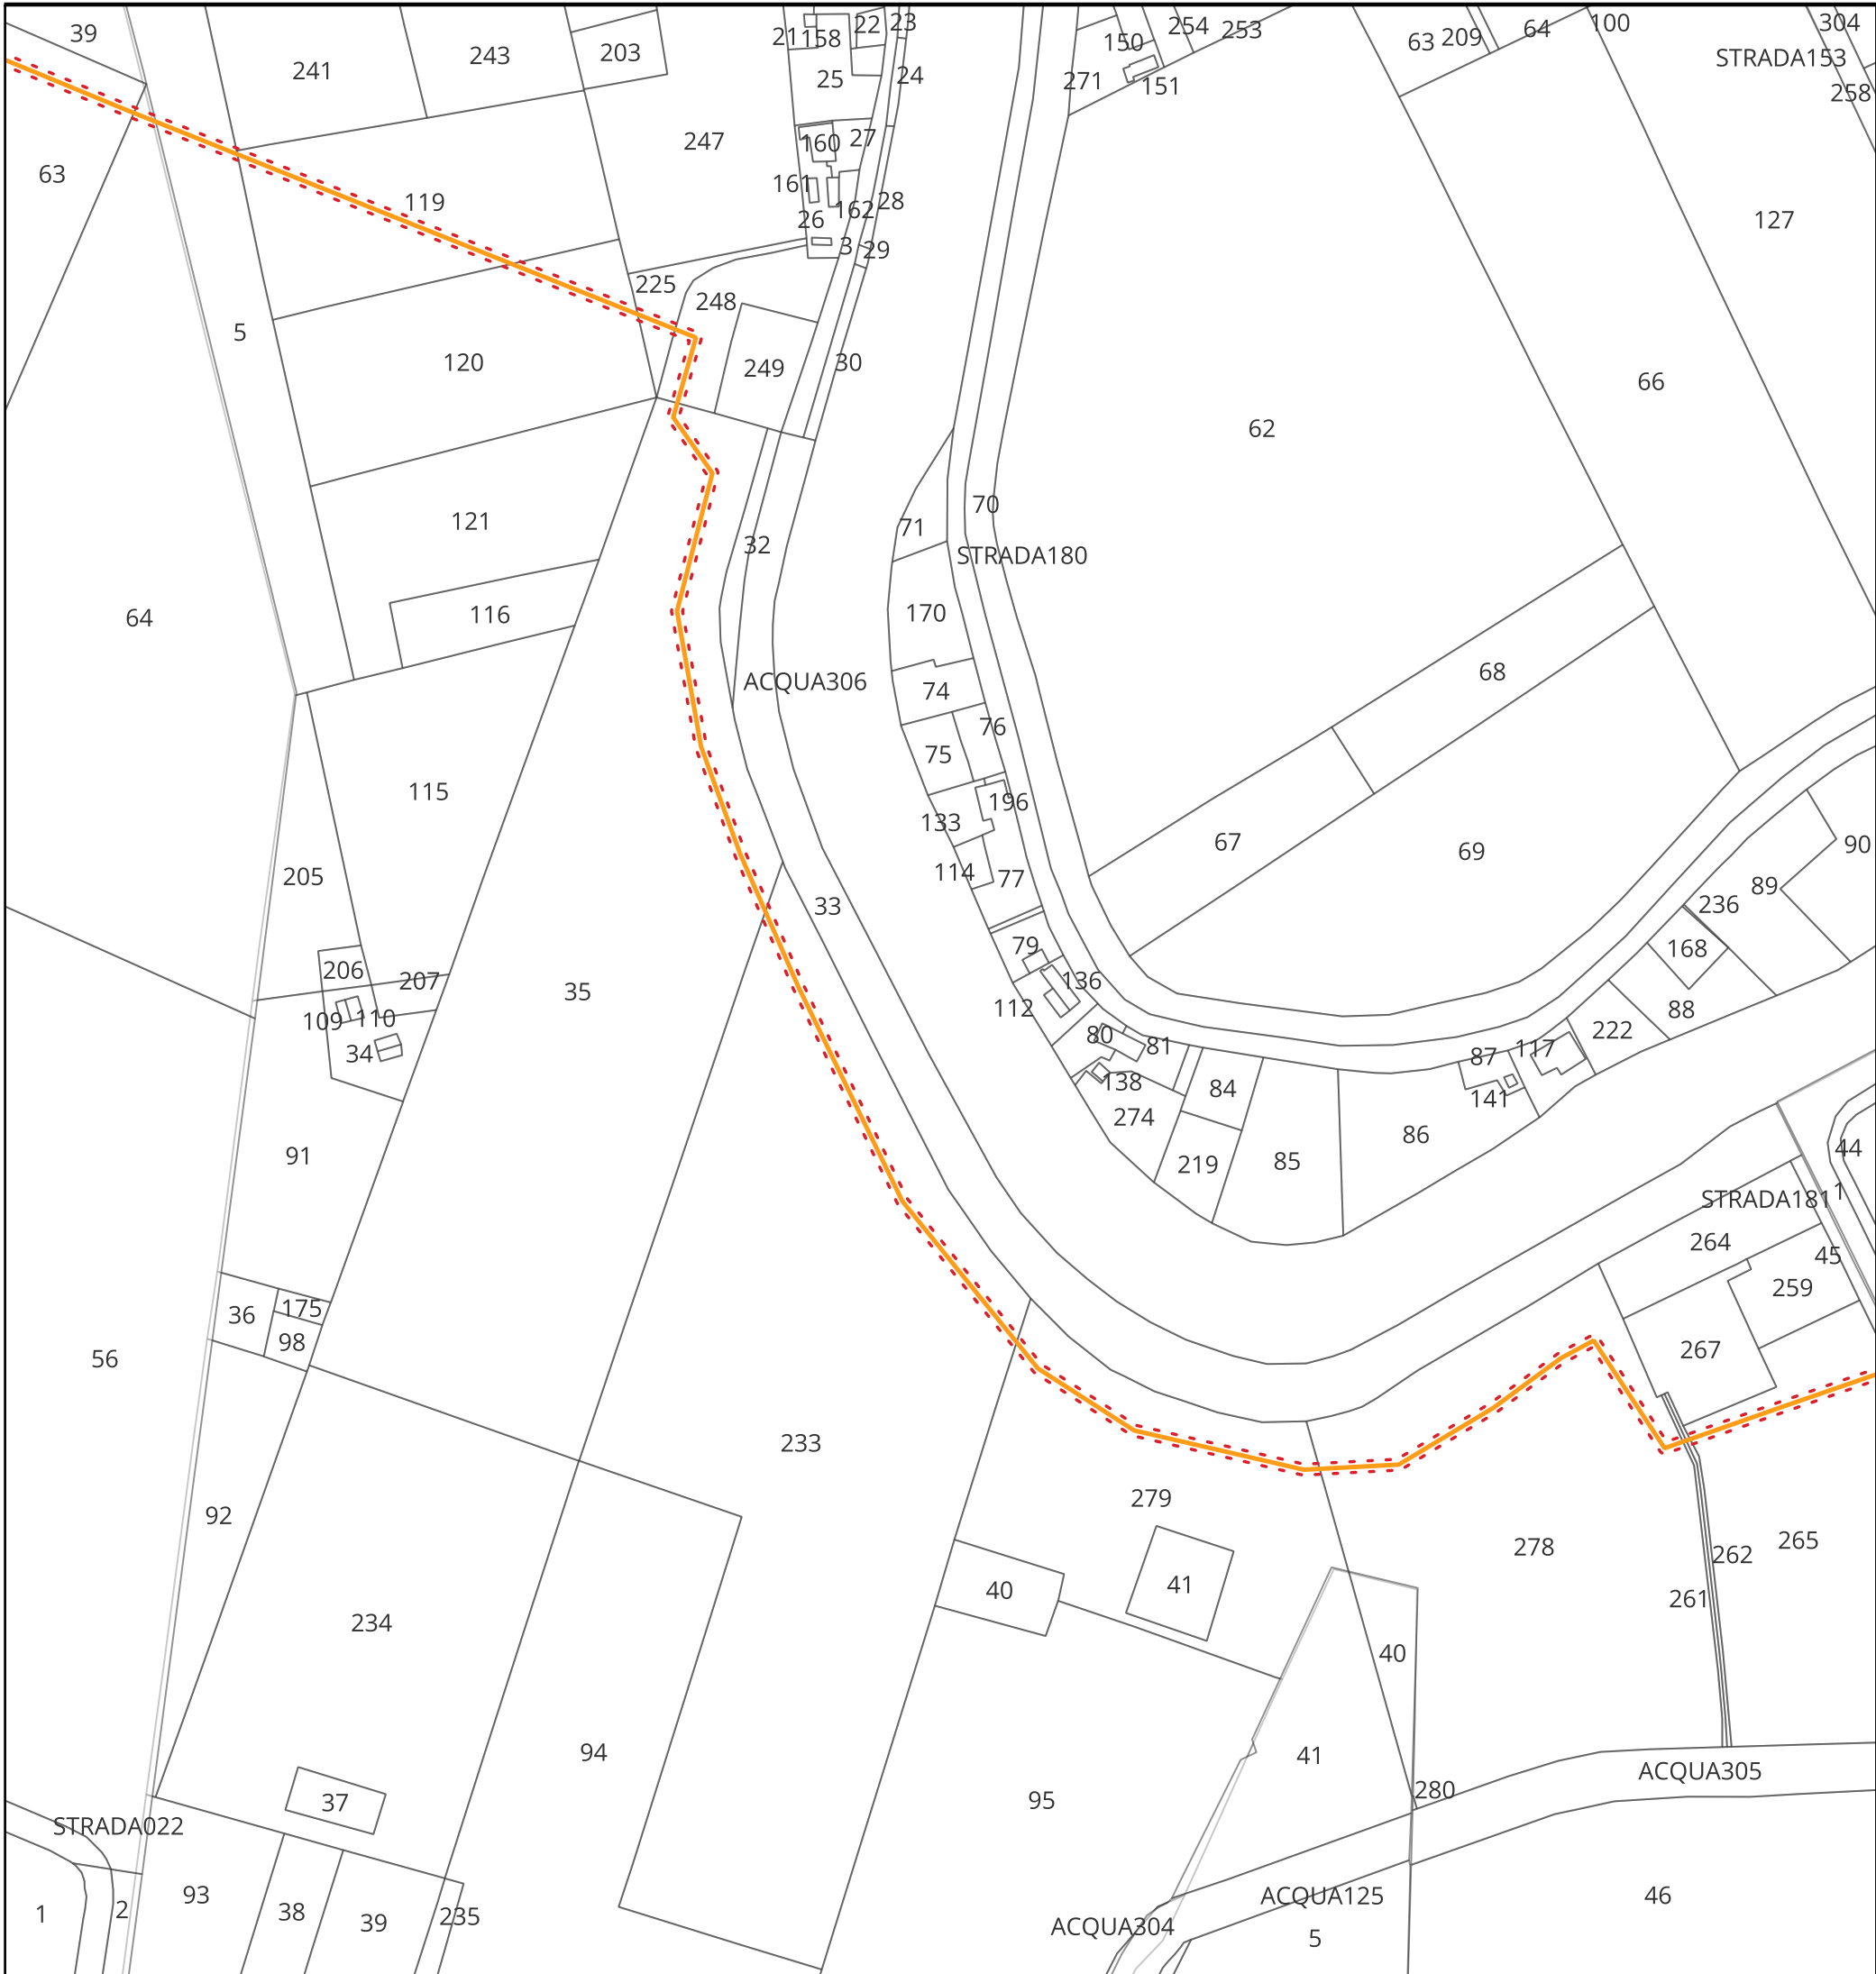

KEYMAP




Scala 1:125000


Legenda

- Cavidotto verso SE ———
- Fascia di asservimento 2m + 2m - - -

<p>Regione Emilia Romagna </p> <p>Provincia di Ferrara </p> <p>Comune di BONDENO GAVELLO </p>	<h3>PARCO FOTOVOLTAICO DELLA POTENZA DI 115.555,440 kWp E RELATIVE OPERE DI CONNESSIONE ALLA RTN NEL COMUNE DI BONDENO GAVELLO (FE).</h3>	
<p>PROGETTISTA INCARICATO: Ing. Riccardo Clementi Tel. 348 130 0807 Pec: riccardo.clementi@ingpec.eu</p>	<p>Scala: 1:2500</p> <p>Formato: A3</p> <p>Titolo elaborato: Elettrodotto 36kV su Catastale</p>	
<p>TECNICI COINVOLTI Ing. Riccardo Clementi</p>	<table border="1" style="width: 100%; border-collapse: collapse;"> <thead> <tr> <th colspan="4">CODICE ELABORATO</th> </tr> <tr> <th>PROGETTO</th> <th>CLASSE</th> <th>TIPO</th> <th>PROG.</th> </tr> </thead> <tbody> <tr> <td style="text-align: center;">1037</td> <td style="text-align: center;">PAUR2</td> <td style="text-align: center;">D</td> <td style="text-align: center;">32</td> </tr> </tbody> </table> <table border="1" style="width: 100%; border-collapse: collapse; font-size: 8px;"> <thead> <tr> <th>Rev.</th> <th>Data</th> <th>Descrizione</th> <th>Redige</th> <th>Verifica</th> <th>Approva</th> </tr> </thead> <tbody> <tr> <td>00</td> <td>11/2025</td> <td>Prima emissione</td> <td style="text-align: center;">FC</td> <td style="text-align: center;">RM</td> <td style="text-align: center;">RC</td> </tr> <tr><td>01</td><td></td><td></td><td></td><td></td><td></td></tr> <tr><td>02</td><td></td><td></td><td></td><td></td><td></td></tr> <tr><td>03</td><td></td><td></td><td></td><td></td><td></td></tr> <tr><td>04</td><td></td><td></td><td></td><td></td><td></td></tr> <tr><td>05</td><td></td><td></td><td></td><td></td><td></td></tr> <tr><td>06</td><td></td><td></td><td></td><td></td><td></td></tr> </tbody> </table>	CODICE ELABORATO				PROGETTO	CLASSE	TIPO	PROG.	1037	PAUR2	D	32	Rev.	Data	Descrizione	Redige	Verifica	Approva	00	11/2025	Prima emissione	FC	RM	RC	01						02						03						04						05						06					
CODICE ELABORATO	
PROGETTO	CLASSE	TIPO	PROG.	
1037	PAUR2	D	32	
Rev.	Data	Descrizione	Redige	Verifica	Approva	
00	11/2025	Prima emissione	FC	RM	RC	
01	
02	
03	
04	
05	
06	
<p>GESTORE RETE ELETTRICA </p>	<p>SOCIETA' PROPONENTE: SEDNA SOLAR S.R.L. VIA BERNINA 7 - 20158 - MILANO (MI) PEC: csomitalia@arniaspec.it REA: MI - 2635812 P. IVA: 12032860966</p>	<p>SOCIETA' DI PROGETTAZIONE: GRID SHAPE S.R.L. PEC: amministrazione@pec.gridshape.it REA: PD-481013 P. IVA 05631900288 </p>	

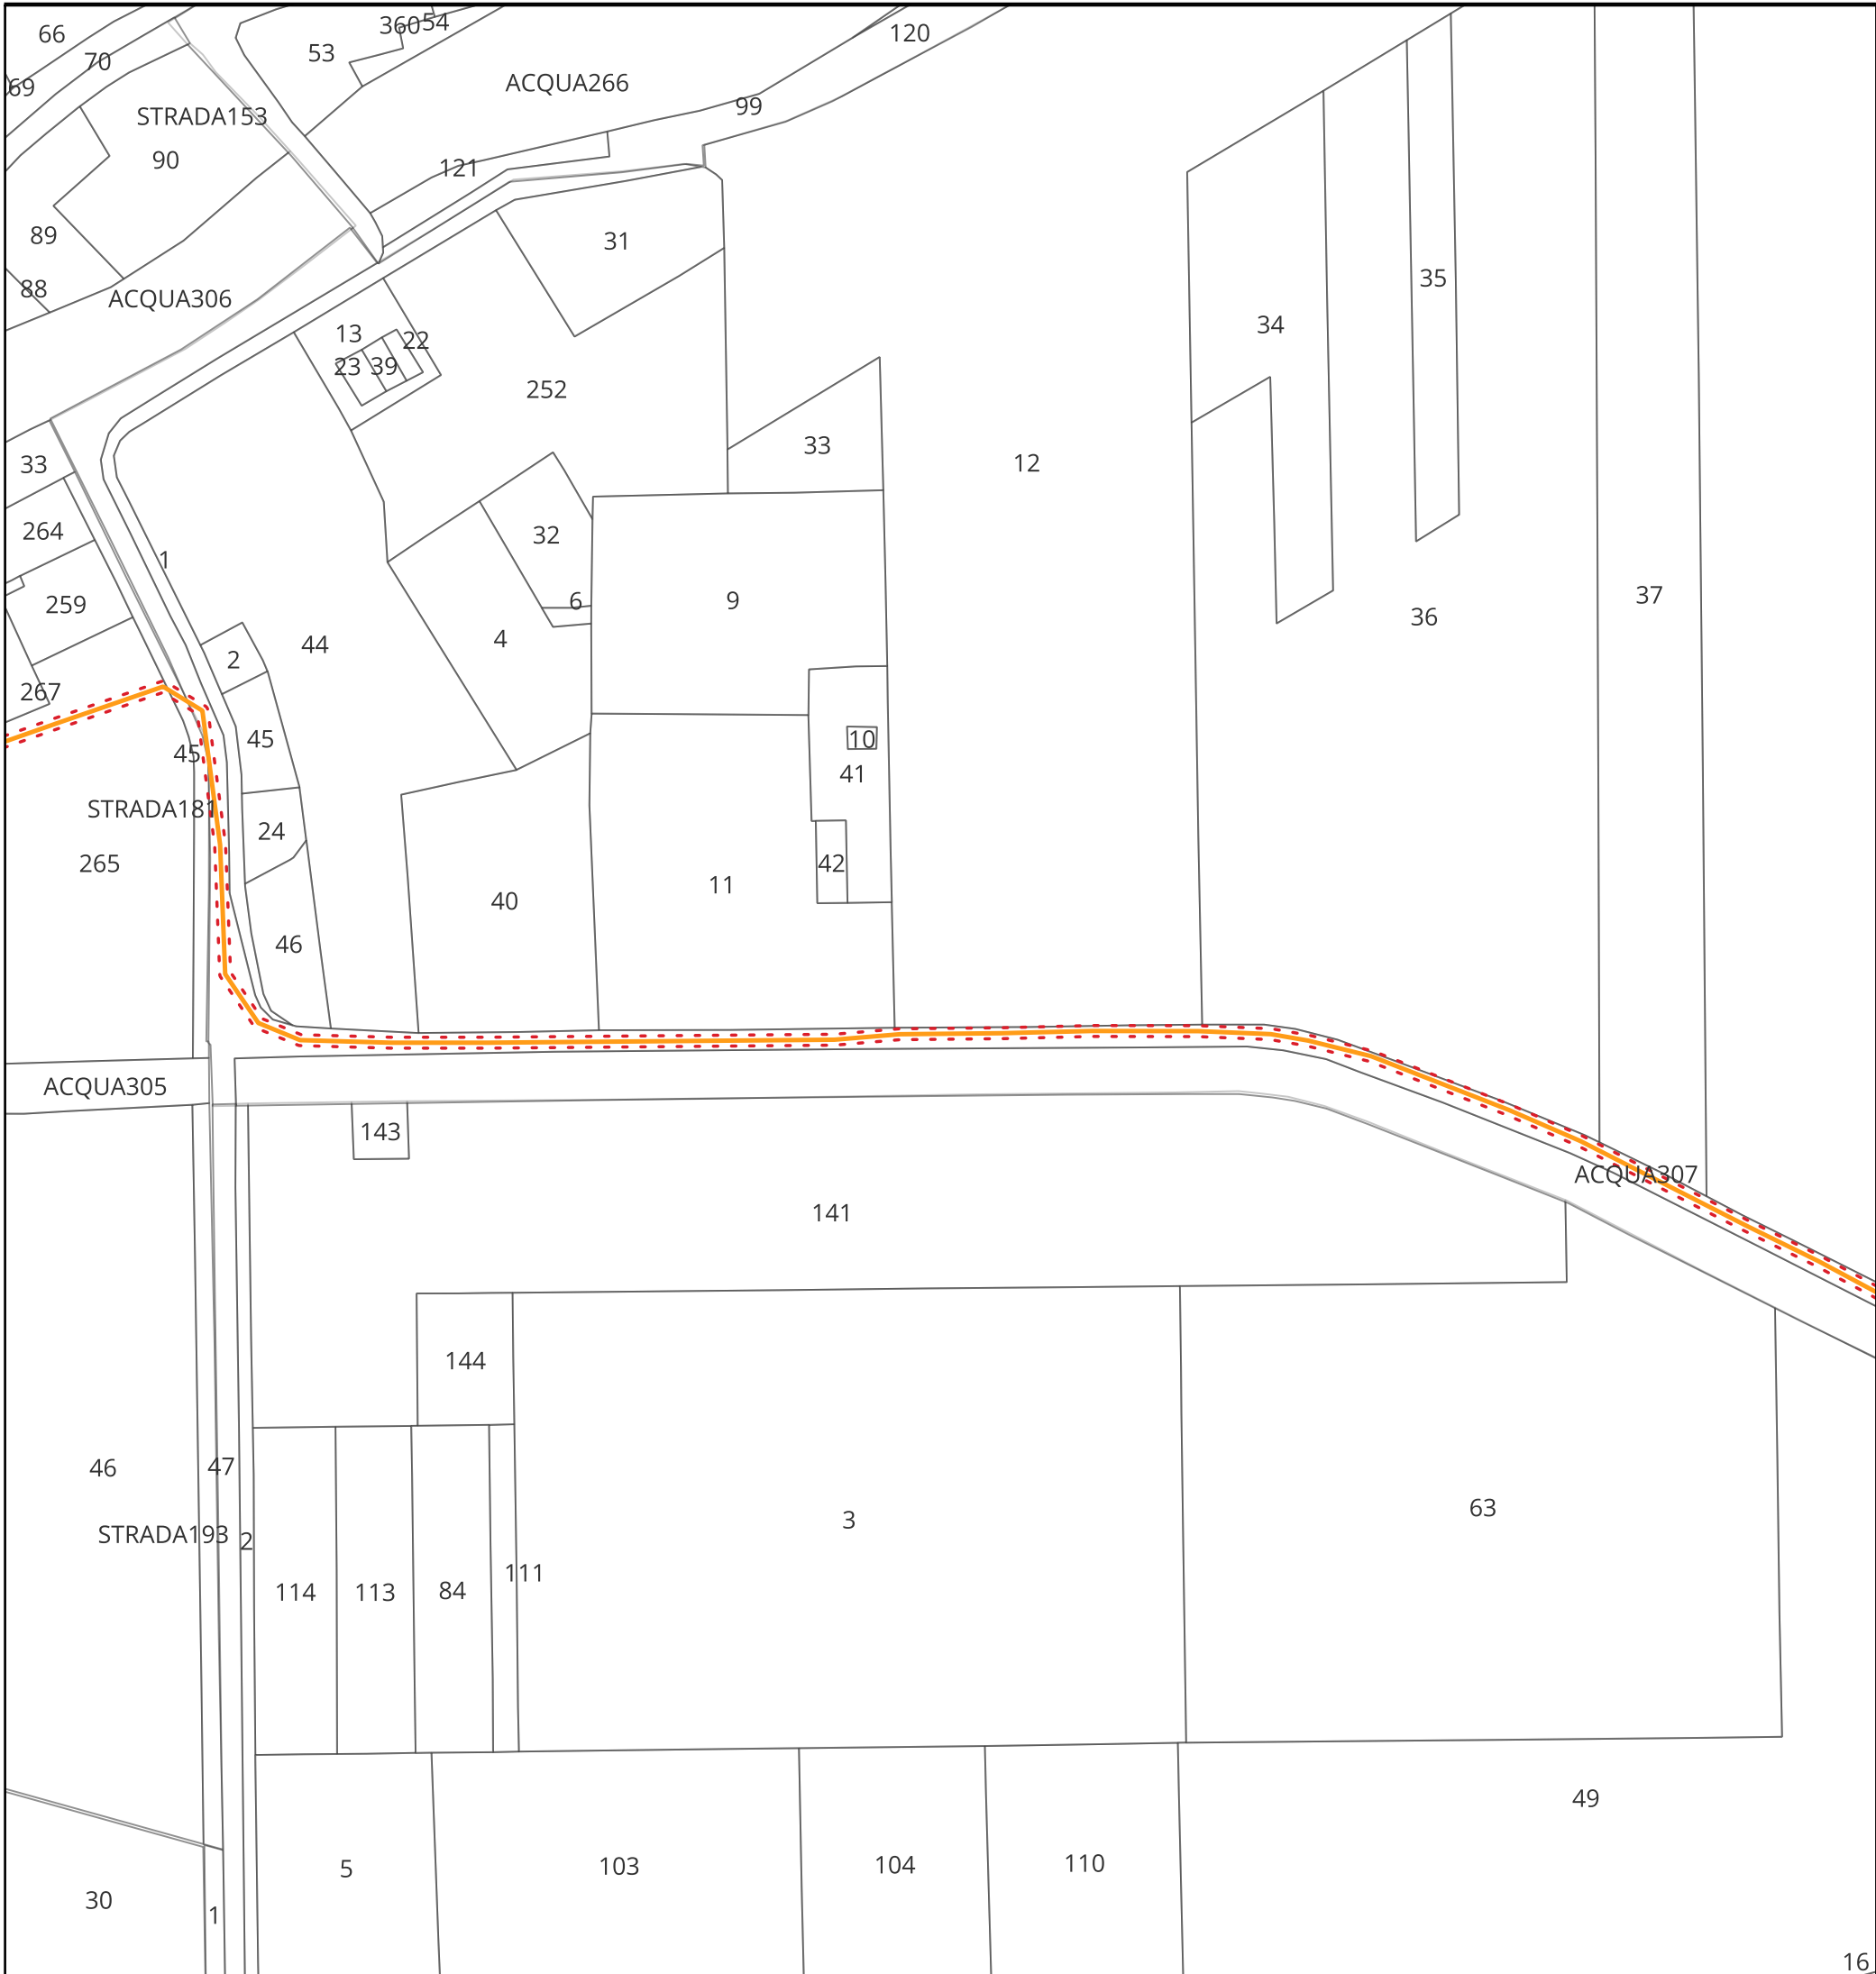

KEYMAP

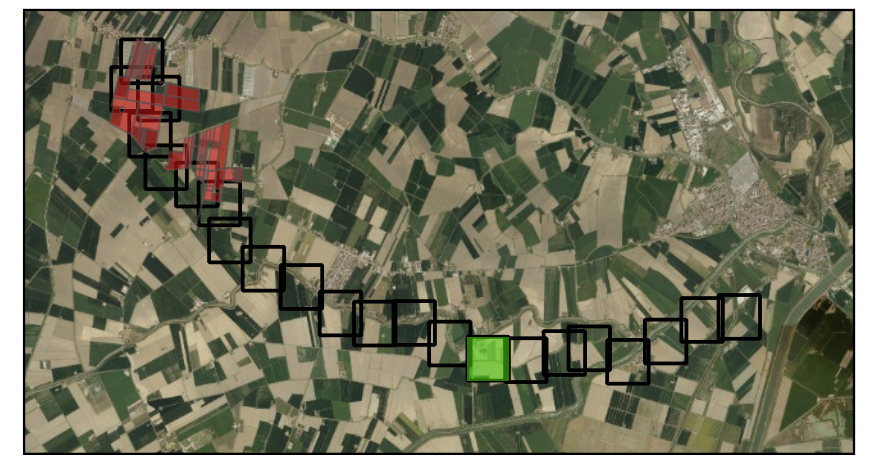


Scala 1:125000


Legenda

- Cavidotto verso SE —
- Fascia di asservimento 2m + 2m - - -

<p>Regione Emilia Romagna </p> <p>Provincia di Ferrara </p> <p>Comune di BONDENO GAVELLO </p>	<h3>PARCO FOTOVOLTAICO DELLA POTENZA DI 115.555,440 kWp E RELATIVE OPERE DI CONNESSIONE ALLA RTN NEL COMUNE DI BONDENO GAVELLO (FE).</h3>	
<p>PROGETTISTA INCARICATO: Ing. Riccardo Clementi Tel. 348 130 0807 Pec: riccardo.clementi@ingpec.eu</p>	<p>Scala: 1:2500</p> <p>Formato: A3</p> <p>Titolo elaborato: Elettrodotto 36kV su Catastale</p>	
<p>TECNICI COINVOLTI Ing. Riccardo Clementi</p>	<table border="1" style="width: 100%; border-collapse: collapse;"> <thead> <tr> <th colspan="4">CODICE ELABORATO</th> </tr> <tr> <th>PROGETTO</th> <th>CLASSE</th> <th>TIPO</th> <th>PROG.</th> </tr> </thead> <tbody> <tr> <td style="text-align: center;">1037</td> <td style="text-align: center;">PAUR2</td> <td style="text-align: center;">D</td> <td style="text-align: center;">32</td> </tr> </tbody> </table> <table border="1" style="width: 100%; border-collapse: collapse; font-size: 8px;"> <thead> <tr> <th>Rev.</th> <th>Data</th> <th>Descrizione</th> <th>Redige</th> <th>Verifica</th> <th>Approva</th> </tr> </thead> <tbody> <tr> <td>00</td> <td>11/2025</td> <td>Prima emissione</td> <td style="text-align: center;">FC</td> <td style="text-align: center;">RM</td> <td style="text-align: center;">RC</td> </tr> <tr><td>01</td><td></td><td></td><td></td><td></td><td></td></tr> <tr><td>02</td><td></td><td></td><td></td><td></td><td></td></tr> <tr><td>03</td><td></td><td></td><td></td><td></td><td></td></tr> <tr><td>04</td><td></td><td></td><td></td><td></td><td></td></tr> <tr><td>05</td><td></td><td></td><td></td><td></td><td></td></tr> <tr><td>06</td><td></td><td></td><td></td><td></td><td></td></tr> </tbody> </table>	CODICE ELABORATO				PROGETTO	CLASSE	TIPO	PROG.	1037	PAUR2	D	32	Rev.	Data	Descrizione	Redige	Verifica	Approva	00	11/2025	Prima emissione	FC	RM	RC	01						02						03						04						05						06					
CODICE ELABORATO	
PROGETTO	CLASSE	TIPO	PROG.	
1037	PAUR2	D	32	
Rev.	Data	Descrizione	Redige	Verifica	Approva	
00	11/2025	Prima emissione	FC	RM	RC	
01	
02	
03	
04	
05	
06	
<p>GESTORE RETE ELETTRICA</p>	<p>SOCIETA' PROPONENTE:</p> <p>SEDNA SOLAR S.R.L. VIA BERNINA 7 - 20158 - MILANO (MI) PEC: csomitalie@arniapec.it REA: MI - 2635812 P. IVA: 1203280966</p>	<p>SOCIETA' di PROGETTAZIONE:</p> <p>GRID SHAPE S.R.L. PEC: amministrazione@pec.gridshape.it REA: PD-481013 P.iva 05831900288</p>	

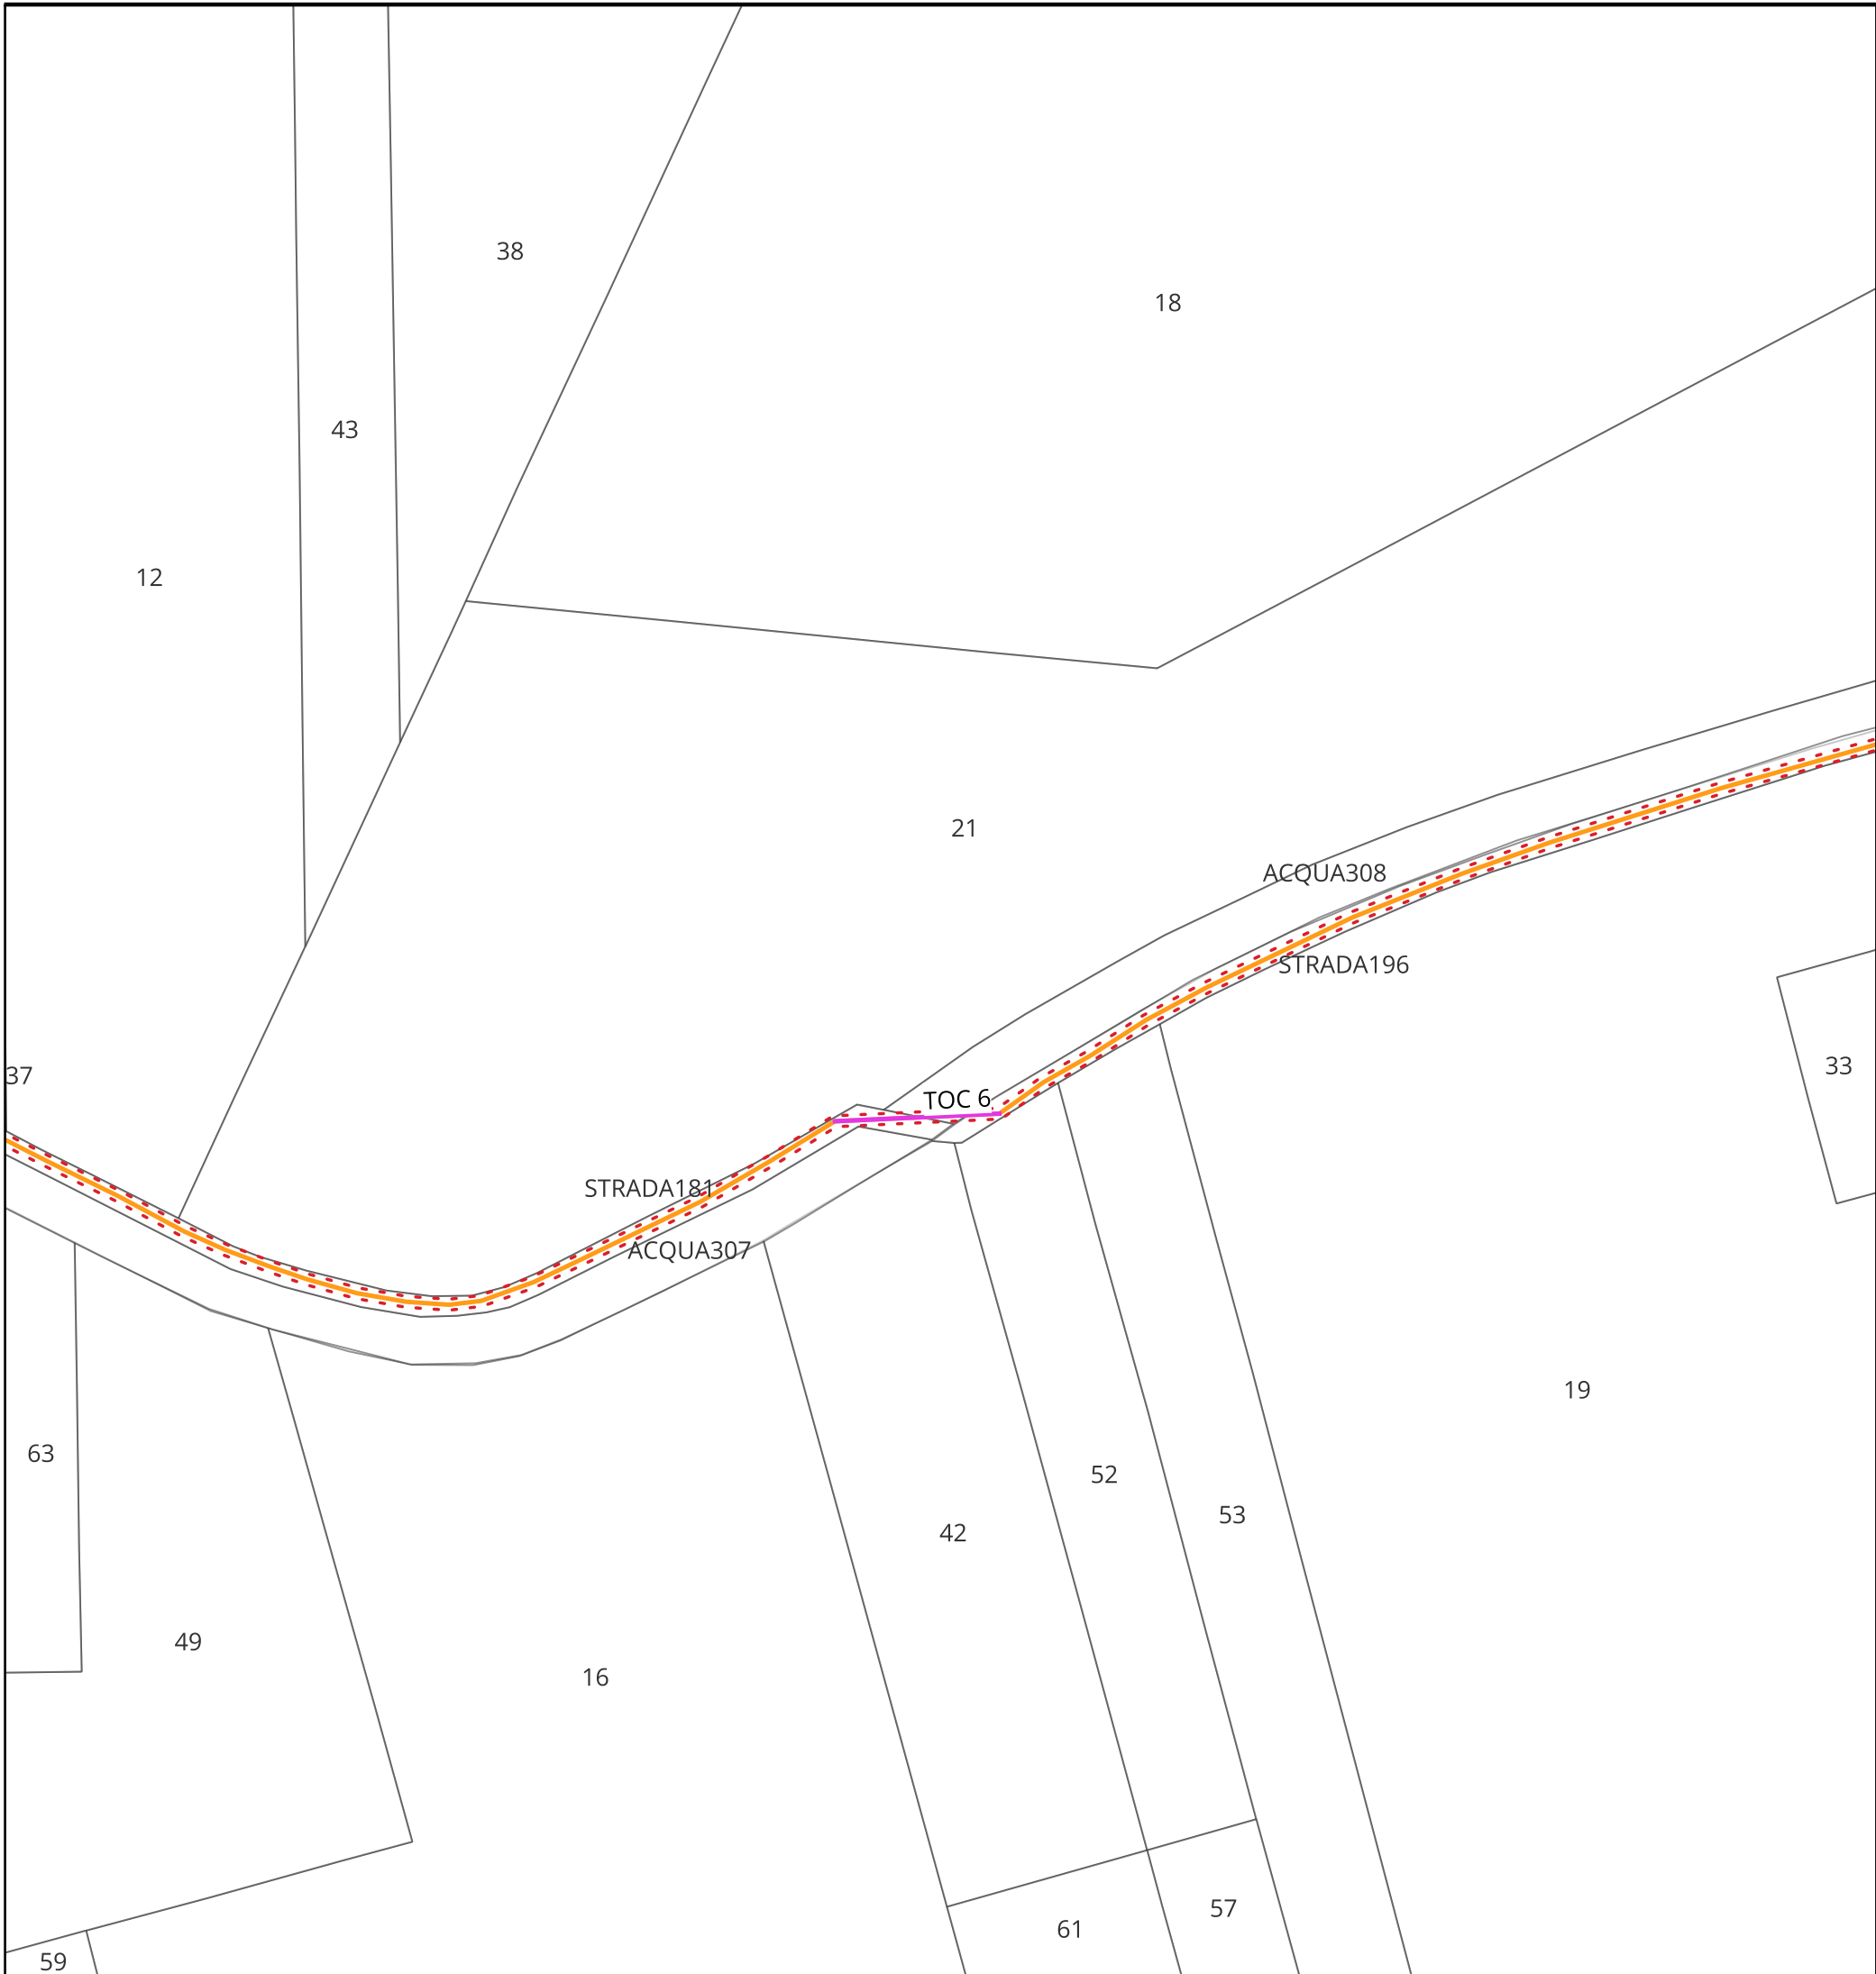

KEYMAP

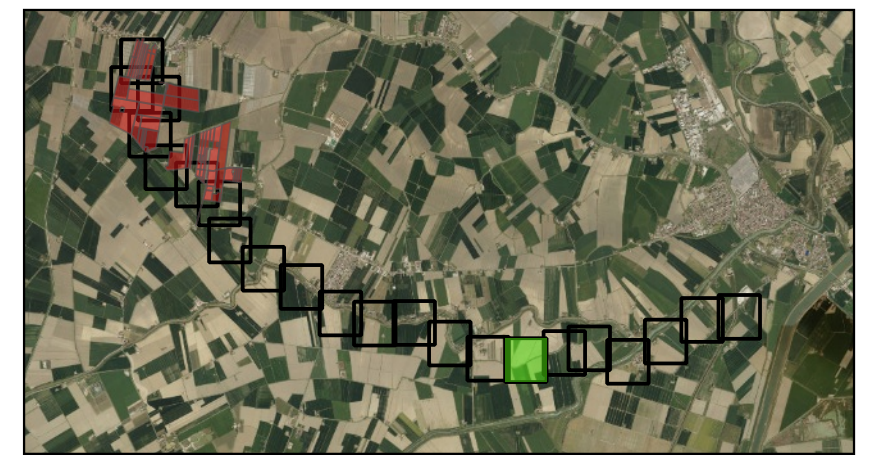


Scala 1:125000


Legenda

- Cavidotto verso SE —
- TOC —
- Fascia di asservimento 2m + 2m - - -

<p>Regione Emilia Romagna </p> <p>Provincia di Ferrara </p> <p>Comune di BONDENO GAVELLO </p>	<p>PARCO FOTOVOLTAICO DELLA POTENZA DI 115.555,440 kWp E RELATIVE OPERE DI CONNESSIONE ALLA RTN NEL COMUNE DI BONDENO GAVELLO (FE).</p>	
<p>PROGETTISTA INCARICATO: Ing. Riccardo Clementi Tel. 348 130 0807 Pec: riccardo.clementi@ingpec.eu</p>	<p>Scala 1:2500</p> <p>Formato A3</p>	<p>Titolo elaborato: Elettrodotto 36kV su Catastale</p>	
<p>TECNICI COINVOLTI Ing. Riccardo Clementi</p>	<p>CODICE ELABORATO</p> <table border="1" style="width: 100%; border-collapse: collapse;"> <thead> <tr> <th>PROGETTO</th> <th>CLASSE</th> <th>TIPO</th> <th>PROG.</th> </tr> </thead> <tbody> <tr> <td style="text-align: center;">1037</td> <td style="text-align: center;">PAUR2</td> <td style="text-align: center;">D</td> <td style="text-align: center;">32</td> </tr> </tbody> </table>			PROGETTO	CLASSE	TIPO	PROG.	1037	PAUR2	D	32	
PROGETTO	CLASSE	TIPO	PROG.	
1037	PAUR2	D	32	
<table border="1" style="width: 100%; border-collapse: collapse;"> <thead> <tr> <th>Rev.</th> <th>Data</th> <th>Descrizione</th> <th>Redige</th> <th>Verifica</th> <th>Approva</th> </tr> </thead> <tbody> <tr> <td>00</td> <td>11/2025</td> <td>Prima emissione</td> <td style="text-align: center;">FC</td> <td style="text-align: center;">RM</td> <td style="text-align: center;">RC</td> </tr> <tr> <td>01</td> <td></td> <td></td> <td></td> <td></td> <td></td> </tr> <tr> <td>02</td> <td></td> <td></td> <td></td> <td></td> <td></td> </tr> <tr> <td>03</td> <td></td> <td></td> <td></td> <td></td> <td></td> </tr> <tr> <td>04</td> <td></td> <td></td> <td></td> <td></td> <td></td> </tr> <tr> <td>05</td> <td></td> <td></td> <td></td> <td></td> <td></td> </tr> <tr> <td>06</td> <td></td> <td></td> <td></td> <td></td> <td></td> </tr> </tbody> </table>				Rev.	Data	Descrizione	Redige	Verifica	Approva	00	11/2025	Prima emissione	FC	RM	RC	01						02						03						04						05						06					
Rev.	Data	Descrizione	Redige	Verifica	Approva	
00	11/2025	Prima emissione	FC	RM	RC	
01	
02	
03	
04	
05	
06	
<p>GESTORE RETE ELETTRICA</p>	<p>SOCIETA' PROPONENTE:</p> <p>SEDNA SOLAR S.R.L. VIA BERNINA 7 - 20158 - MILANO (MI) PEC: csomitalia@arniaspec.it REA: MI - 2635812 P. IVA: 12032860966</p>		<p>SOCIETA' di PROGETTAZIONE:</p> <p>GRID SHAPE S.R.L. PEC: amministrazione@pec.gridshape.it REA: PD-481013 P.iva 05631900288</p>	

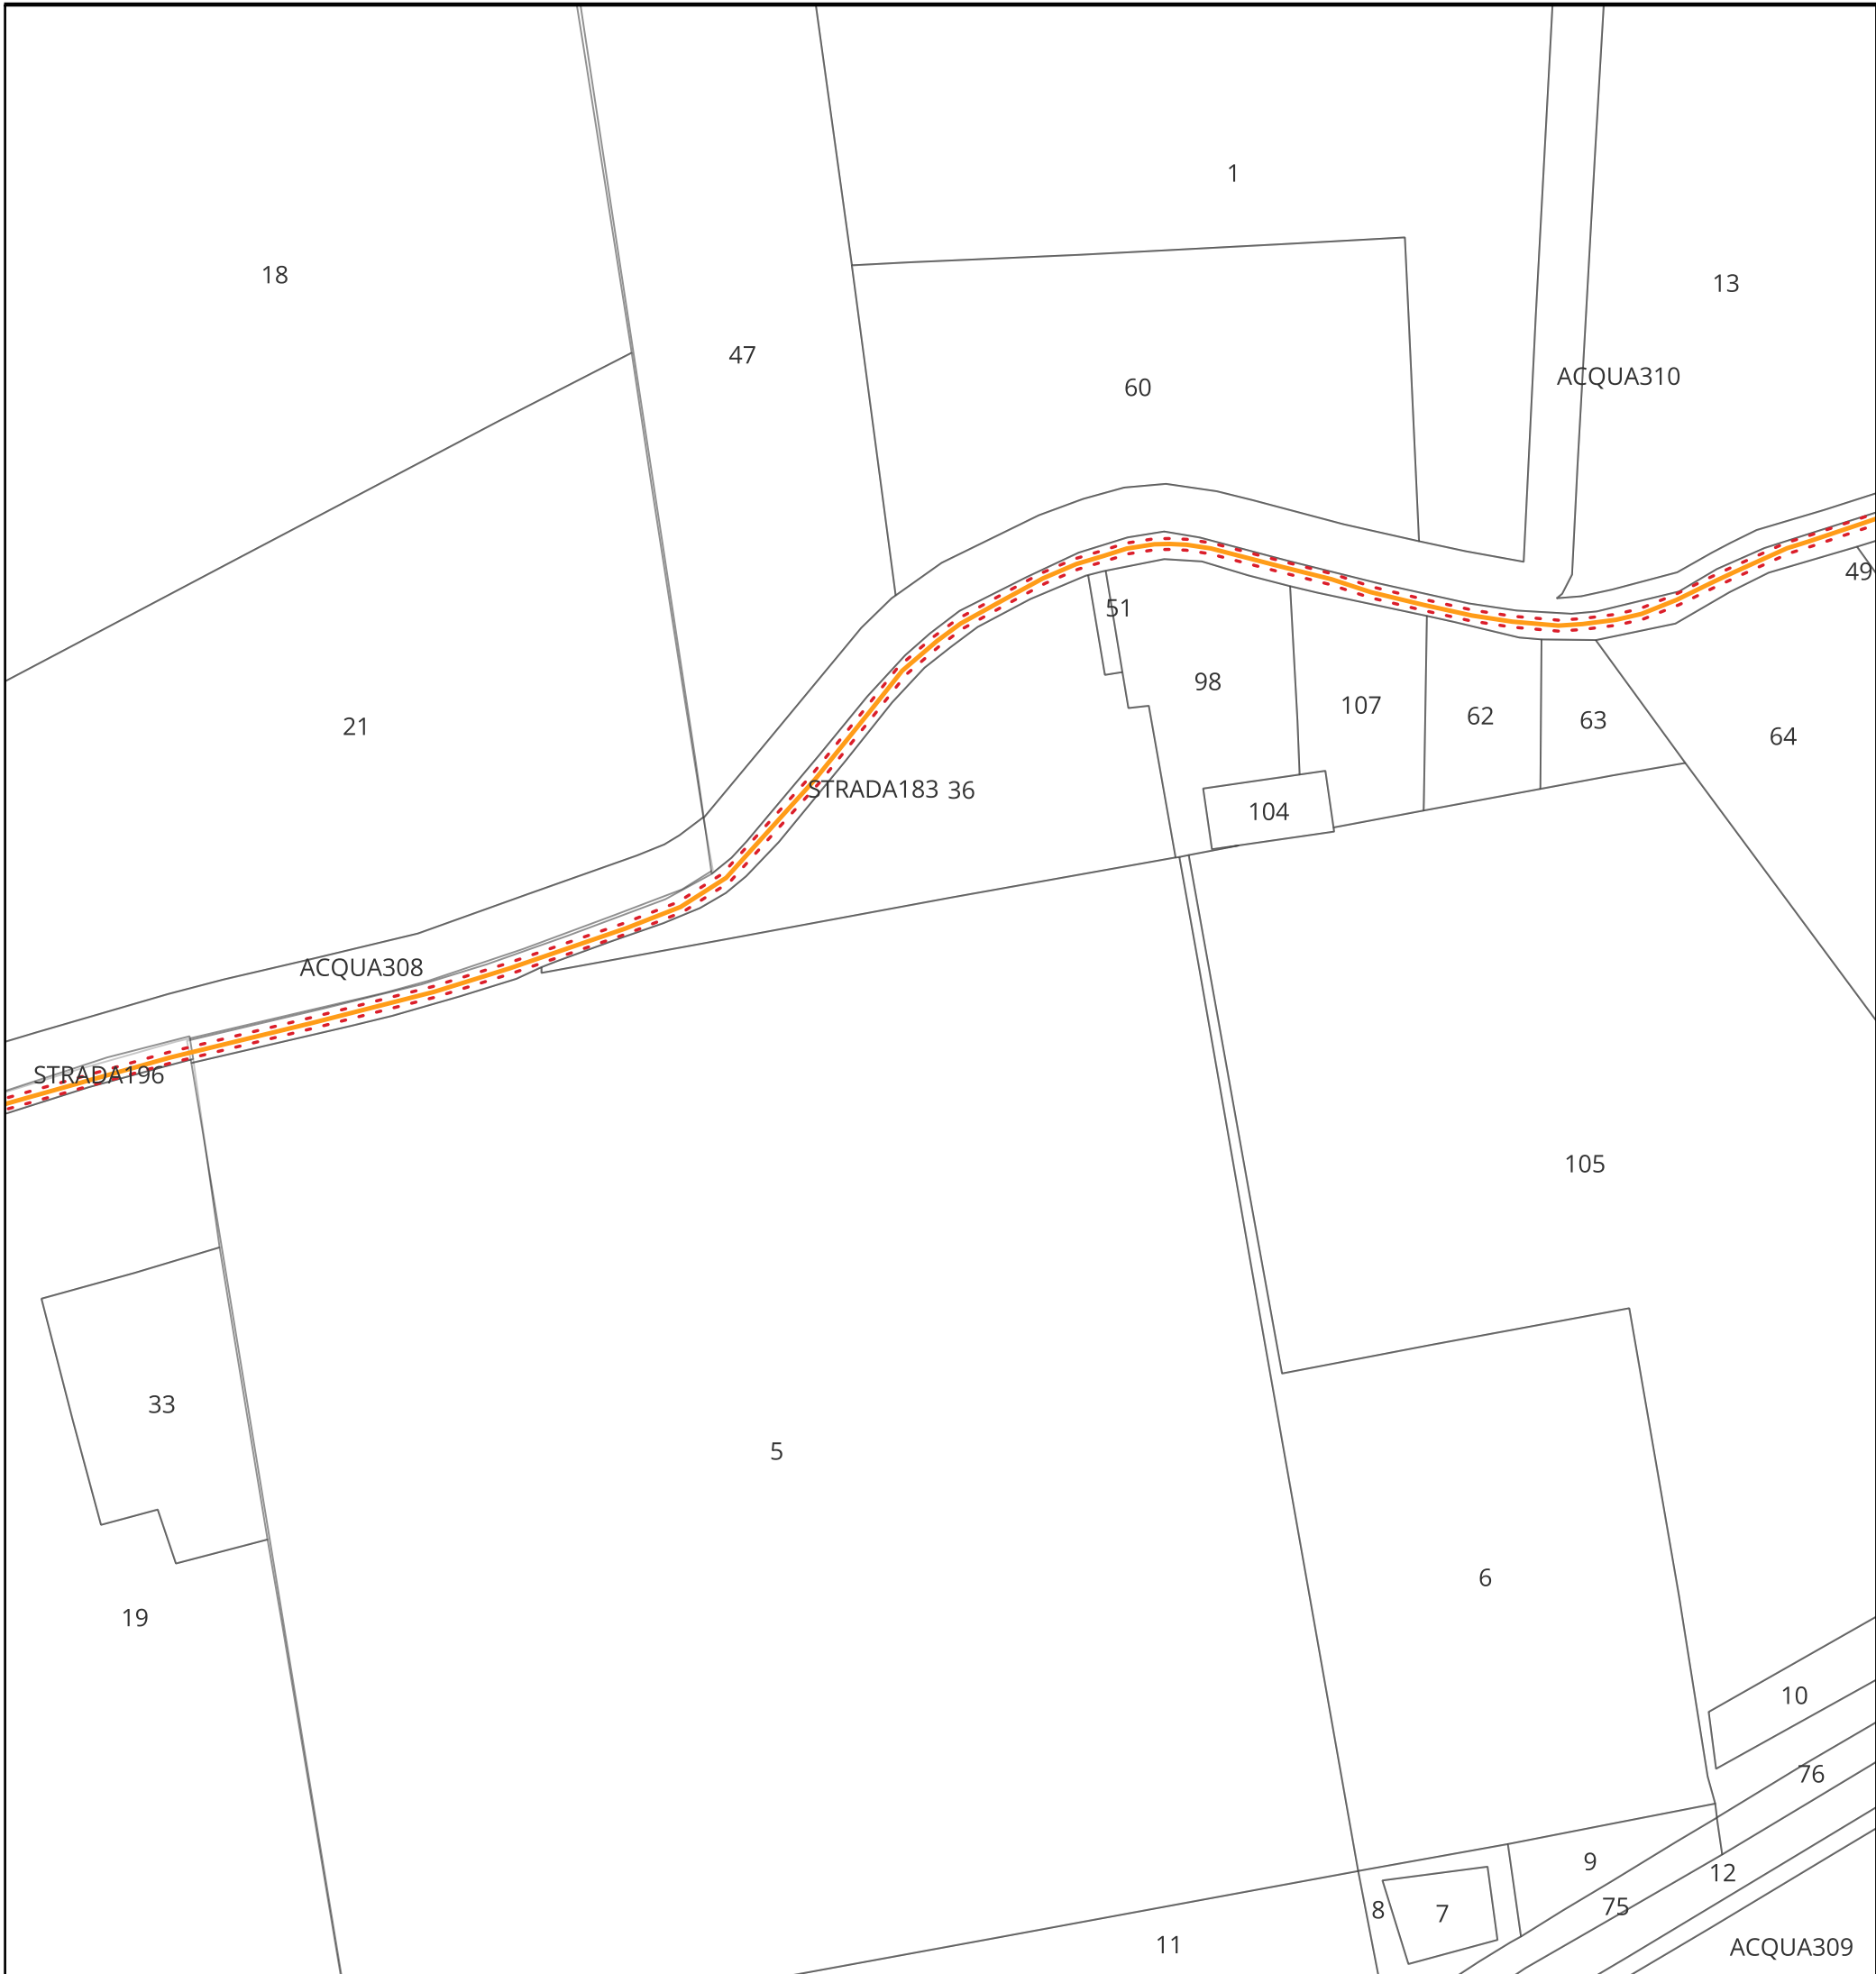

KEYMAP

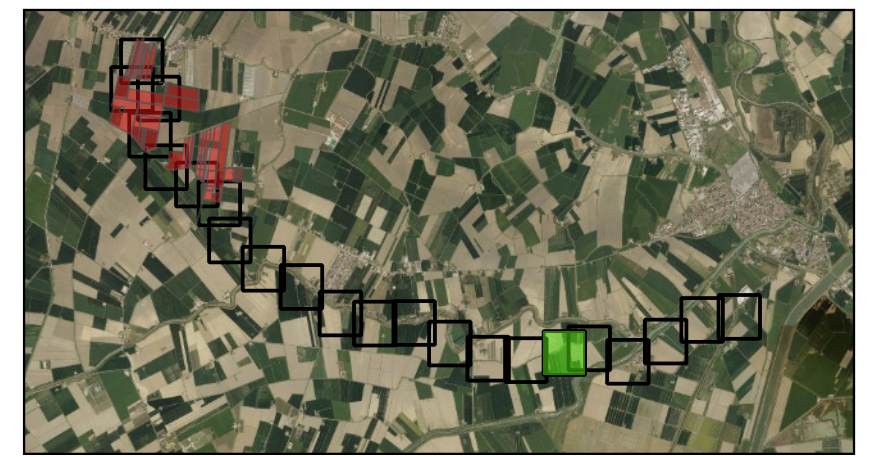

Scala 1:125000


Legenda

- Cavidotto verso SE ———
- Fascia di asservimento 2m + 2m - - -

<p>Regione Emilia Romagna </p> <p>Provincia di Ferrara </p> <p>Comune di BONDENO GAVELLO </p>	<p>PARCO FOTOVOLTAICO DELLA POTENZA DI 115.555,440 kWp E RELATIVE OPERE DI CONNESSIONE ALLA RTN NEL COMUNE DI BONDENO GAVELLO (FE).</p>	
<p>PROGETTISTA INCARICATO: Ing. Riccardo Clementi Tel. 348 130 0807 Pec: riccardo.clementi@ingpec.eu</p>	<p>Scala 1:2500</p> <p>Formato A3</p>	<p>Titolo elaborato: Elettrodotto 36kV su Catastale</p>	
<p>TECNICI COINVOLTI Ing. Riccardo Clementi</p>	<table border="1" style="width: 100%; border-collapse: collapse;"> <thead> <tr> <th colspan="4">CODICE ELABORATO</th> </tr> <tr> <th>PROGETTO</th> <th>CLASSE</th> <th>TIPO</th> <th>PROG.</th> </tr> </thead> <tbody> <tr> <td style="text-align: center;">1037</td> <td style="text-align: center;">PAUR2</td> <td style="text-align: center;">D</td> <td style="text-align: center;">32</td> </tr> </tbody> </table>			CODICE ELABORATO				PROGETTO	CLASSE	TIPO	PROG.	1037	PAUR2	D	32																																				
CODICE ELABORATO	
PROGETTO	CLASSE	TIPO	PROG.	
1037	PAUR2	D	32	
<table border="1" style="width: 100%; border-collapse: collapse;"> <thead> <tr> <th>Rev.</th> <th>Data</th> <th>Descrizione</th> <th>Redige</th> <th>Verifica</th> <th>Approva</th> </tr> </thead> <tbody> <tr> <td>00</td> <td>11/2025</td> <td>Prima emissione</td> <td style="text-align: center;">FC</td> <td style="text-align: center;">RM</td> <td style="text-align: center;">RC</td> </tr> <tr><td>01</td><td></td><td></td><td></td><td></td><td></td></tr> <tr><td>02</td><td></td><td></td><td></td><td></td><td></td></tr> <tr><td>03</td><td></td><td></td><td></td><td></td><td></td></tr> <tr><td>04</td><td></td><td></td><td></td><td></td><td></td></tr> <tr><td>05</td><td></td><td></td><td></td><td></td><td></td></tr> <tr><td>06</td><td></td><td></td><td></td><td></td><td></td></tr> </tbody> </table>				Rev.	Data	Descrizione	Redige	Verifica	Approva	00	11/2025	Prima emissione	FC	RM	RC	01						02						03						04						05						06					
Rev.	Data	Descrizione	Redige	Verifica	Approva	
00	11/2025	Prima emissione	FC	RM	RC	
01	
02	
03	
04	
05	
06	
<p>GESTORE RETE ELETTRICA</p>	<p>SOCIETA' PROPONENTE:</p> <p>SEDNA SOLAR S.R.L. VIA BERNINA 7 - 20158 - MILANO (MI) PEC: csomitalia@arniaspec.it REA: MI - 2635812 P. IVA: 12032800966</p>		<p>SOCIETA' di PROGETTAZIONE:</p> <p>GRID SHAPE S.R.L. PEC: amministrazione@pec.gridshape.it REA: PD-481013 P.iva 05631900288</p>	



KEYMAP

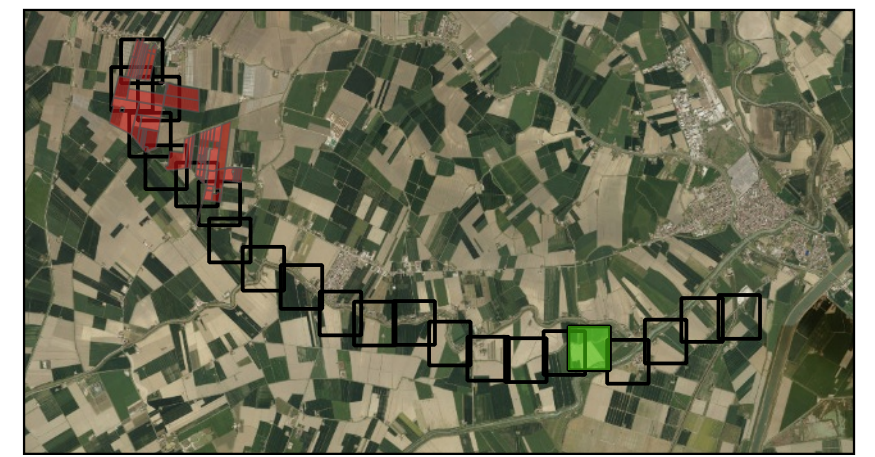


Scala 1:125000

Legenda

- Cavidotto verso SE —
- Fascia di asservimento 2m + 2m - - -

<p>Regione Emilia Romagna </p> <p>Provincia di Ferrara </p> <p>Comune di BONDENO GAVELLO </p>	<h3>PARCO FOTOVOLTAICO DELLA POTENZA DI 115.555,440 kWp E RELATIVE OPERE DI CONNESSIONE ALLA RTN NEL COMUNE DI BONDENO GAVELLO (FE).</h3>	
<p>PROGETTISTA INCARICATO: Ing. Riccardo Clementi Tel. 348 130 0807 Pec: riccardo.clementi@ingpec.eu</p>	<p>Scala: 1:2500</p> <p>Formato: A3</p> <p>Titolo elaborato: Elettrodotto 36kV su Catastale</p>	
<p>TECNICI COINVOLTI Ing. Riccardo Clementi</p>	<table border="1" style="width: 100%; border-collapse: collapse;"> <thead> <tr> <th colspan="4">CODICE ELABORATO</th> </tr> <tr> <th>PROGETTO</th> <th>CLASSE</th> <th>TIPO</th> <th>PROG.</th> </tr> </thead> <tbody> <tr> <td style="text-align: center;">1037</td> <td style="text-align: center;">PAUR2</td> <td style="text-align: center;">D</td> <td style="text-align: center;">32</td> </tr> </tbody> </table> <table border="1" style="width: 100%; border-collapse: collapse; font-size: 8px;"> <thead> <tr> <th>Rev.</th> <th>Data</th> <th>Descrizione</th> <th>Redige</th> <th>Verifica</th> <th>Approva</th> </tr> </thead> <tbody> <tr> <td>00</td> <td>11/2025</td> <td>Prima emissione</td> <td style="text-align: center;">FC</td> <td style="text-align: center;">RM</td> <td style="text-align: center;">RC</td> </tr> <tr><td>01</td><td></td><td></td><td></td><td></td><td></td></tr> <tr><td>02</td><td></td><td></td><td></td><td></td><td></td></tr> <tr><td>03</td><td></td><td></td><td></td><td></td><td></td></tr> <tr><td>04</td><td></td><td></td><td></td><td></td><td></td></tr> <tr><td>05</td><td></td><td></td><td></td><td></td><td></td></tr> <tr><td>06</td><td></td><td></td><td></td><td></td><td></td></tr> </tbody> </table>	CODICE ELABORATO				PROGETTO	CLASSE	TIPO	PROG.	1037	PAUR2	D	32	Rev.	Data	Descrizione	Redige	Verifica	Approva	00	11/2025	Prima emissione	FC	RM	RC	01						02						03						04						05						06					
CODICE ELABORATO	
PROGETTO	CLASSE	TIPO	PROG.	
1037	PAUR2	D	32	
Rev.	Data	Descrizione	Redige	Verifica	Approva	
00	11/2025	Prima emissione	FC	RM	RC	
01	
02	
03	
04	
05	
06	
<p>GESTORE RETE ELETTRICA</p>	<p>SOCIETA' PROPONENTE:</p> <p>SEDNA SOLAR S.R.L. VIA BERNINA 7 - 20158 - MILANO (MI) PEC: csomitalia@arniaspec.it REA: MI - 2635812 P. IVA: 12032860966</p>	<p>SOCIETA' di PROGETTAZIONE:</p> <p>GRID SHAPE S.R.L. PEC: amministrazione@pec.gridshape.it REA: PD-481013 P. IVA 05631900288</p>	

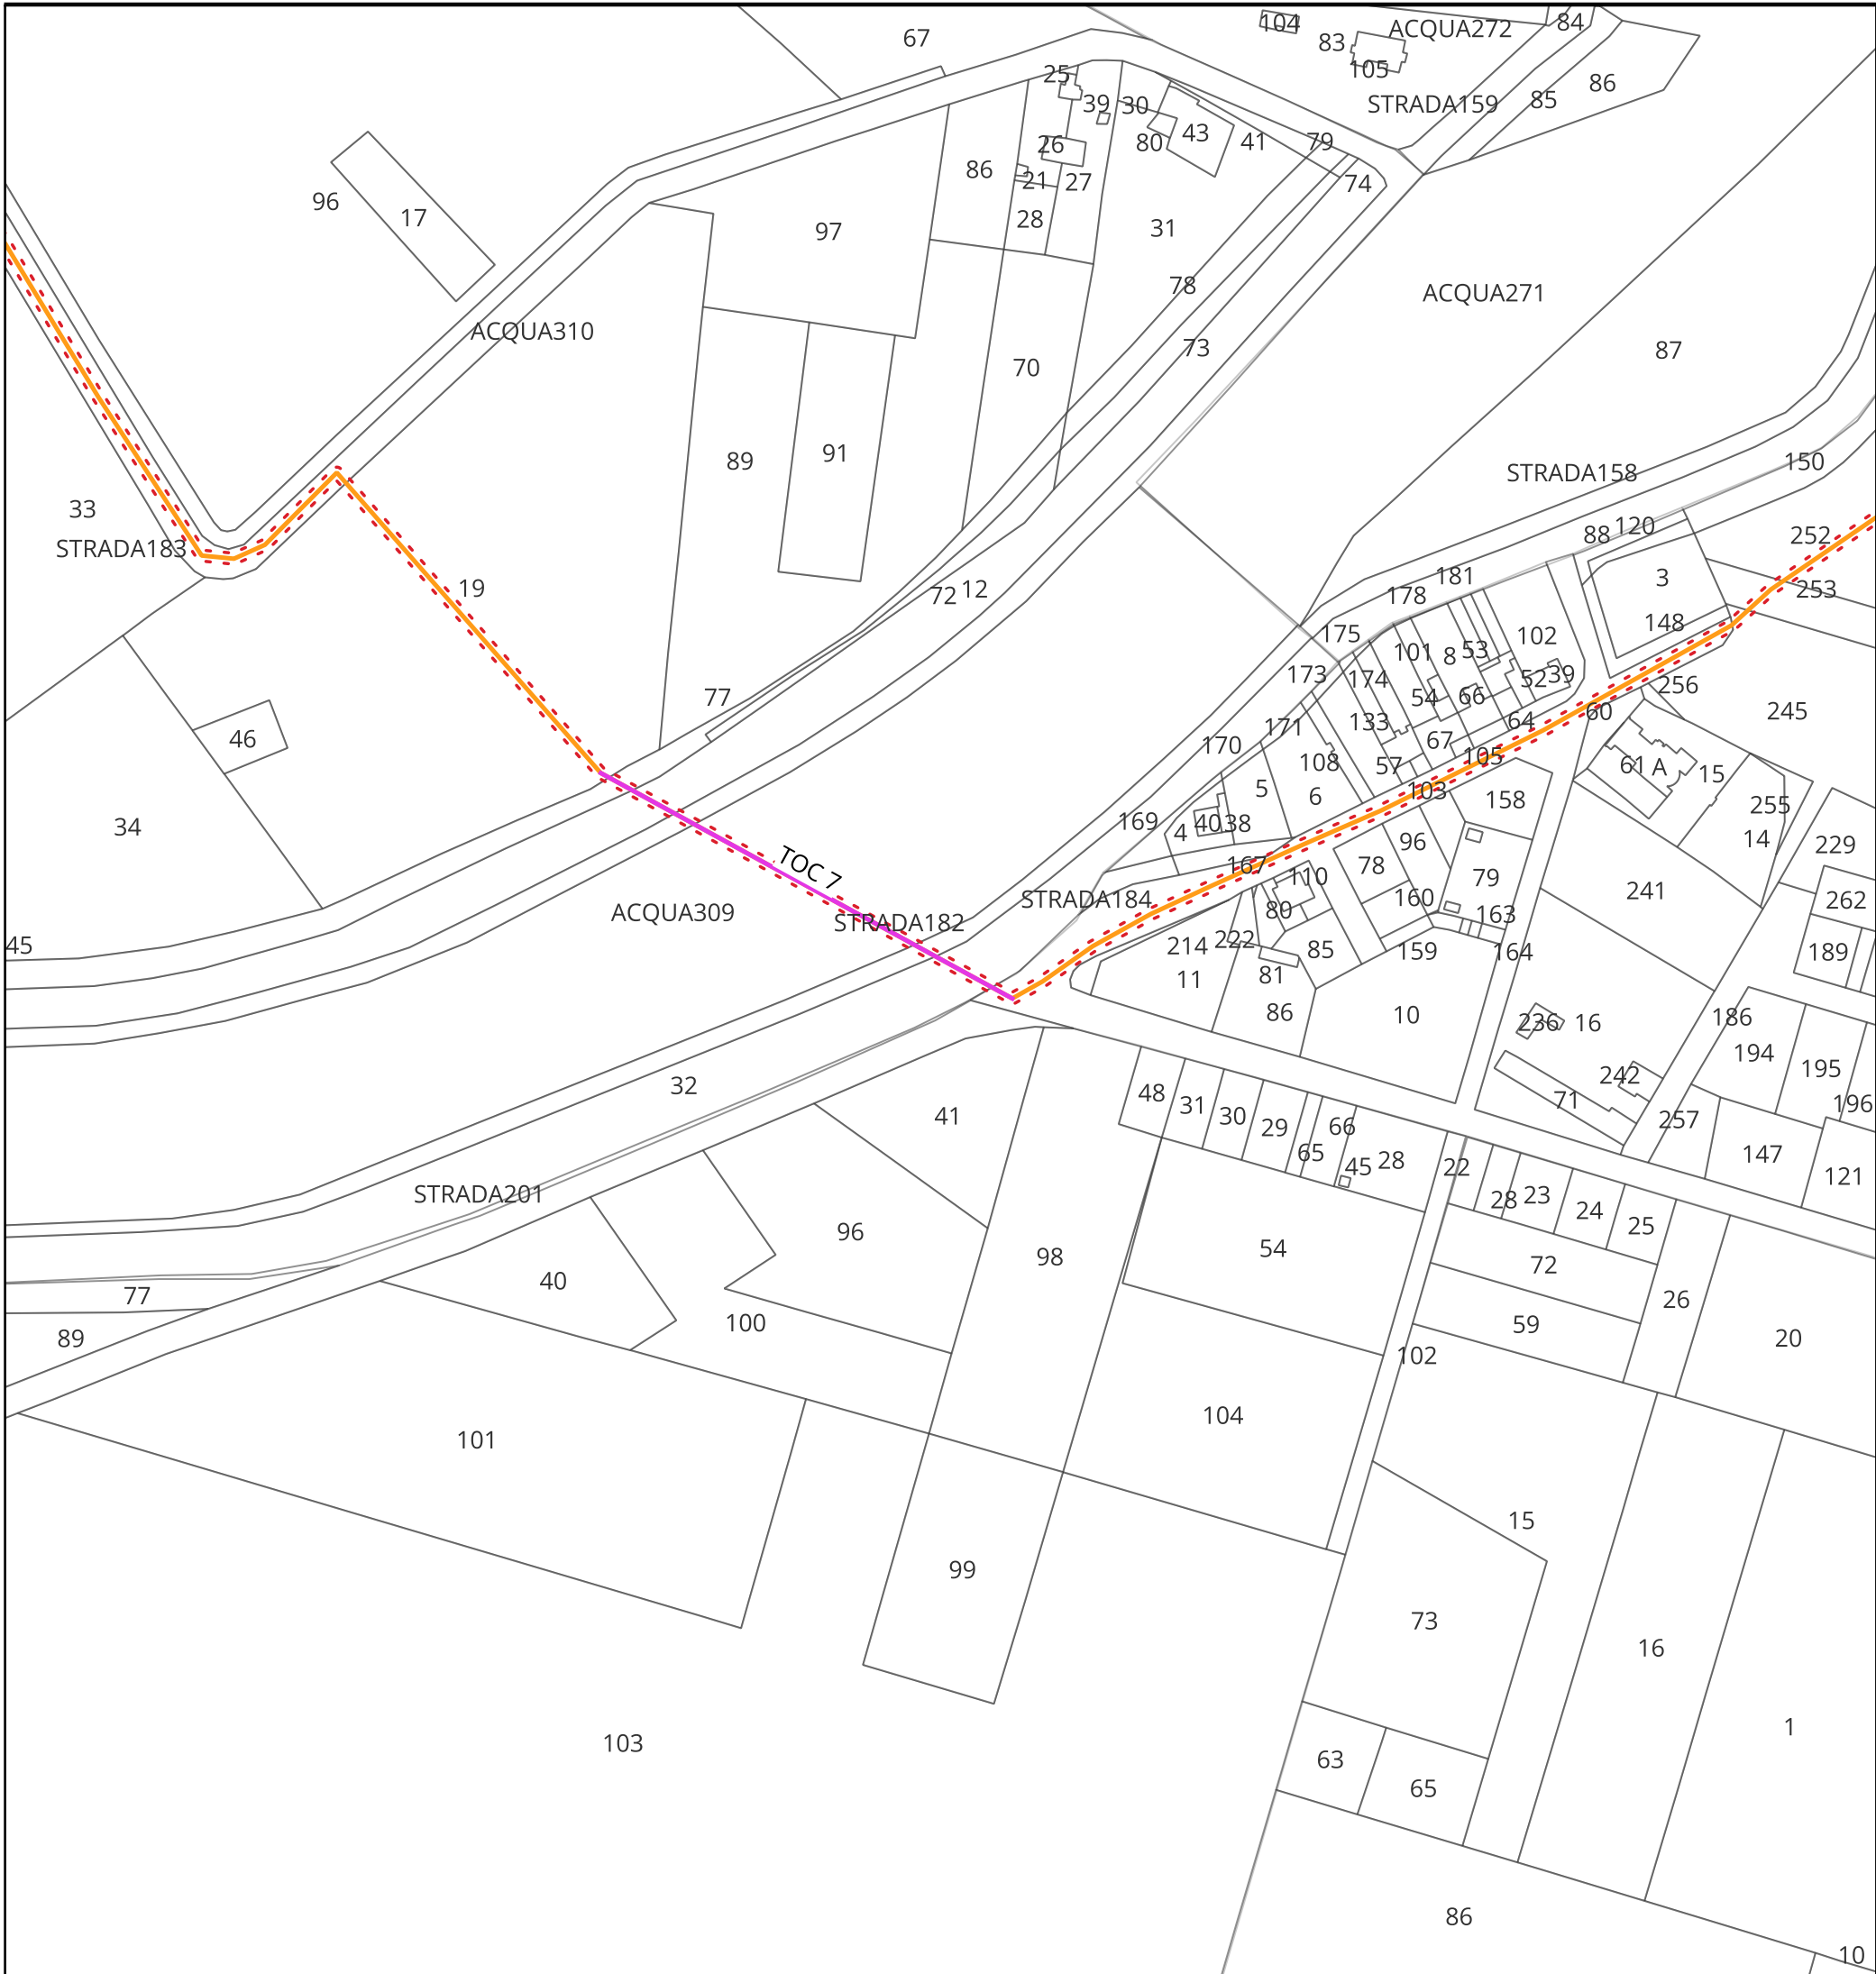

KEYMAP




Scala 1:125000


Legenda

- Cavidotto verso SE ———
- TOC ———
- Fascia di asservimento 2m + 2m - - - -

<p>Regione Emilia Romagna </p> <p>Provincia di Ferrara </p> <p>Comune di BONDENO GAVELLO </p>	<h2 style="margin: 0;">PARCO FOTOVOLTAICO DELLA POTENZA DI 115.555,440 kWp E RELATIVE OPERE DI CONNESSIONE ALLA RTN NEL COMUNE DI BONDENO GAVELLO (FE).</h2>	
<p>PROGETTISTA INCARICATO: Ing. Riccardo Clementi Tel. 348 130 0807 Pec: riccardo.clementi@ingpec.eu</p>	<p>Scala 1:2500</p> <p>Formato A3</p>	<p>Titolo elaborato: Elettrodotto 36kV su Catastale</p>	
<p>TECNICI COINVOLTI Ing. Riccardo Clementi</p>	<p>CODICE ELABORATO</p> <table border="1" style="width: 100%; border-collapse: collapse; text-align: center;"> <thead> <tr> <th>PROGETTO</th> <th>CLASSE</th> <th>TIPO</th> <th>PROG.</th> </tr> </thead> <tbody> <tr> <td>1037</td> <td>PAUR2</td> <td>D</td> <td>32</td> </tr> </tbody> </table>			PROGETTO	CLASSE	TIPO	PROG.	1037	PAUR2	D	32	
PROGETTO	CLASSE	TIPO	PROG.	
1037	PAUR2	D	32	
<p>GESTORE RETE ELETTRICA </p>		<p>SOCIETA' PROPONENTE: SEDNA SOLAR S.R.L. VIA BERNINA 7 - 20138 - MILANO (MI) PEC: csomitalia@arnaspec.it REA: MI - 2635812 P. IVA: 12032860966</p>	
<p>SOCIETA' DI PROGETTAZIONE: GRID SHAPE S.R.L. PEC: amministrazione@pec.gridshape.it REA: PD-481013 P. IVA 05631900288 </p>	
<table border="1" style="width: 100%; border-collapse: collapse; font-size: 8px;"> <thead> <tr> <th>Rev.</th> <th>Data</th> <th>Descrizione</th> <th>Redige</th> <th>Verifica</th> <th>Approva</th> </tr> </thead> <tbody> <tr> <td>00</td> <td>11/2025</td> <td>Prima emissione</td> <td>FC</td> <td>RM</td> <td>RC</td> </tr> <tr> <td>01</td> <td></td> <td></td> <td></td> <td></td> <td></td> </tr> <tr> <td>02</td> <td></td> <td></td> <td></td> <td></td> <td></td> </tr> <tr> <td>03</td> <td></td> <td></td> <td></td> <td></td> <td></td> </tr> <tr> <td>04</td> <td></td> <td></td> <td></td> <td></td> <td></td> </tr> <tr> <td>05</td> <td></td> <td></td> <td></td> <td></td> <td></td> </tr> <tr> <td>06</td> <td></td> <td></td> <td></td> <td></td> <td></td> </tr> </tbody> </table>				Rev.	Data	Descrizione	Redige	Verifica	Approva	00	11/2025	Prima emissione	FC	RM	RC	01						02						03						04						05						06					
Rev.	Data	Descrizione	Redige	Verifica	Approva	
00	11/2025	Prima emissione	FC	RM	RC	
01	
02	
03	
04	
05	
06	

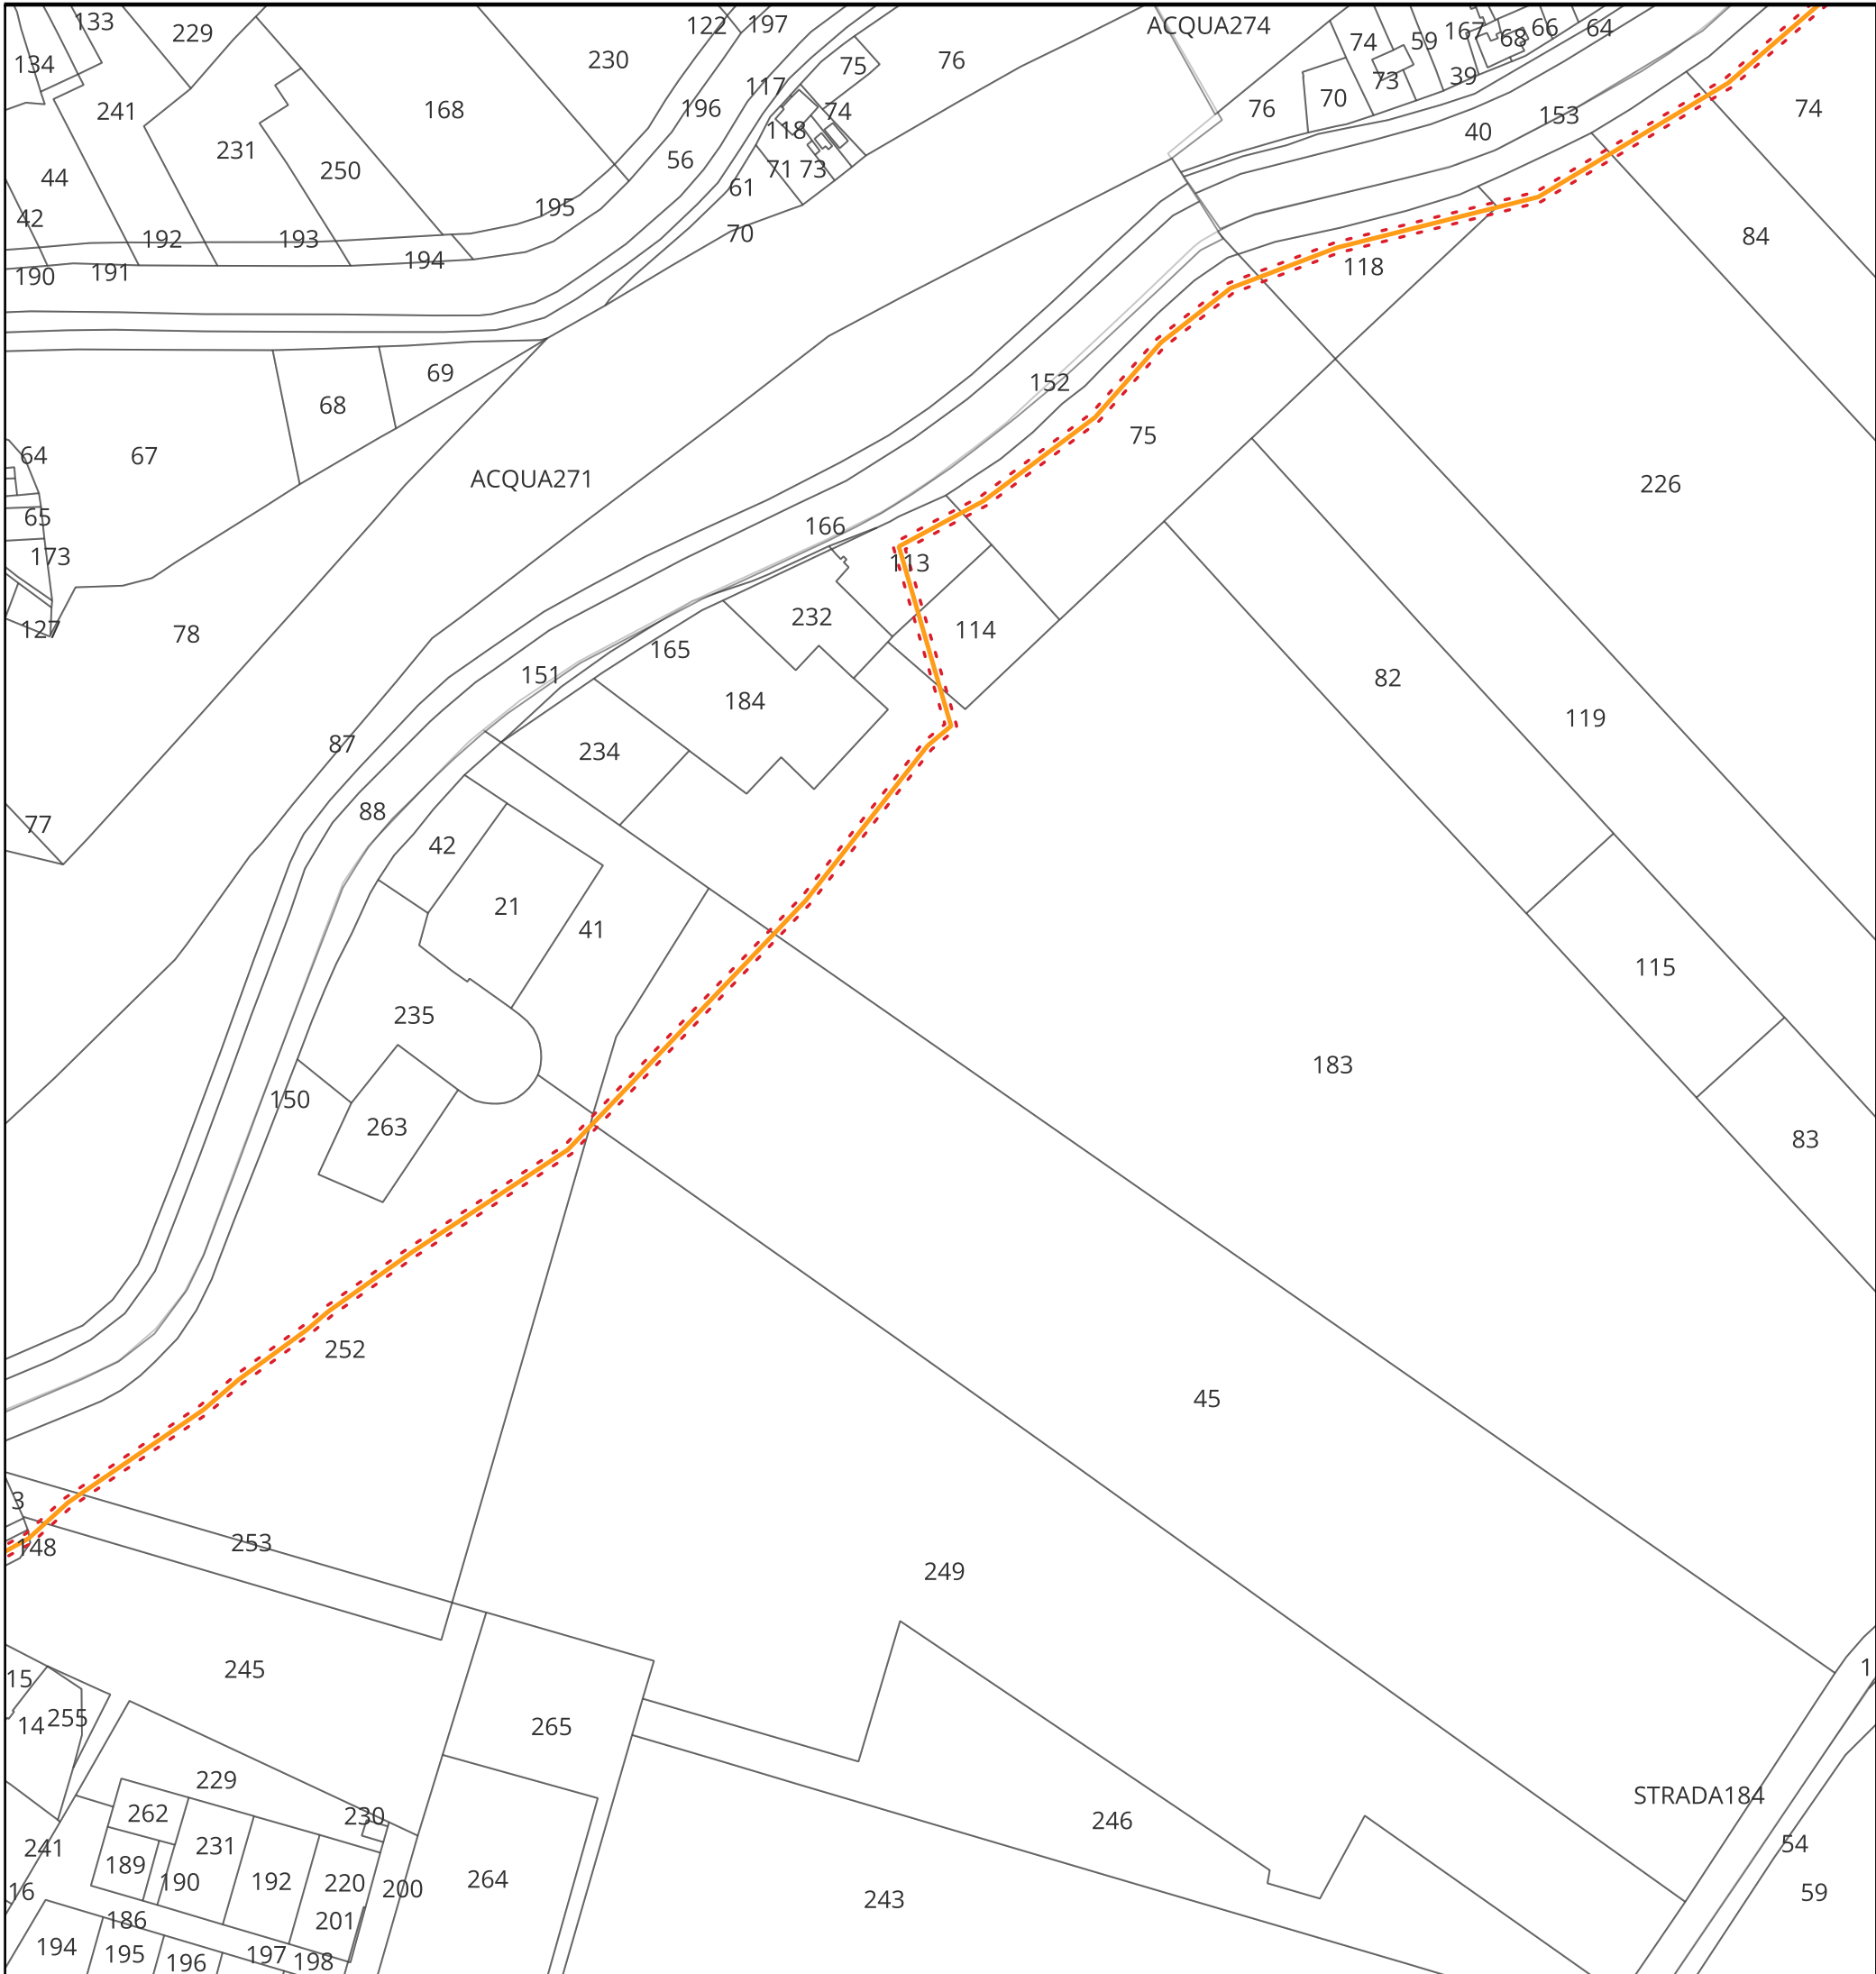

KEYMAP

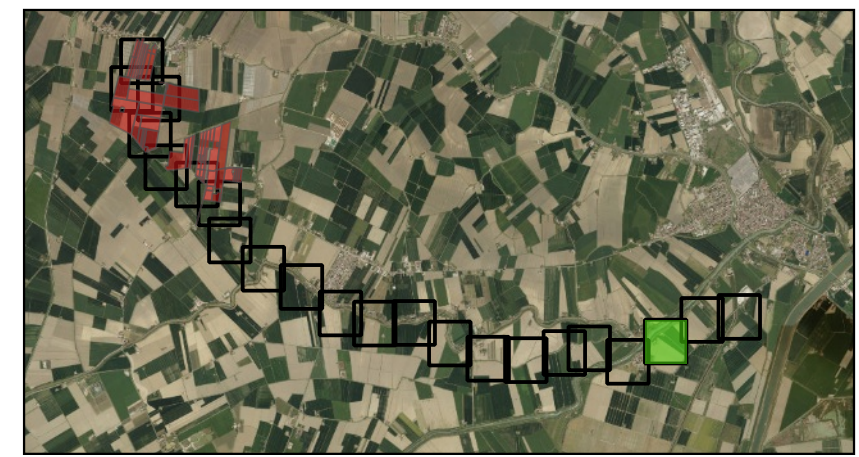


Scala 1:125000

Legenda

- Cavidotto verso SE —
- Fascia di asservimento 2m + 2m - - -

<p>Regione Emilia Romagna </p> <p>Provincia di Ferrara </p> <p>Comune di BONDENO GAVELLO </p>	<h2 style="margin: 0;">PARCO FOTOVOLTAICO DELLA POTENZA DI 115.555,440 kWp E RELATIVE OPERE DI CONNESSIONE ALLA RTN NEL COMUNE DI BONDENO GAVELLO (FE).</h2>	
<p>PROGETTISTA INCARICATO: Ing. Riccardo Clementi Tel. 348 130 0807 Pec: riccardo.clementi@ingpec.eu</p>	<p>Scala: 1:2500</p> <p>Formato: A3</p> <p>Titolo elaborato: Elettrodotto 36kV su Catastale</p>	
<p>TECNICI COINVOLTI Ing. Riccardo Clementi</p>	<table border="1" style="width: 100%; border-collapse: collapse;"> <thead> <tr> <th colspan="4">CODICE ELABORATO</th> </tr> <tr> <th>PROGETTO</th> <th>CLASSE</th> <th>TIPO</th> <th>PROG.</th> </tr> </thead> <tbody> <tr> <td style="text-align: center;">1037</td> <td style="text-align: center;">PAUR2</td> <td style="text-align: center;">D</td> <td style="text-align: center;">32</td> </tr> </tbody> </table> <table border="1" style="width: 100%; border-collapse: collapse; font-size: 8px;"> <thead> <tr> <th>Rev.</th> <th>Data</th> <th>Descrizione</th> <th>Redige</th> <th>Verifica</th> <th>Approva</th> </tr> </thead> <tbody> <tr> <td>00</td> <td>11/2025</td> <td>Prima emissione</td> <td style="text-align: center;">FC</td> <td style="text-align: center;">RM</td> <td style="text-align: center;">RC</td> </tr> <tr><td>01</td><td></td><td></td><td></td><td></td><td></td></tr> <tr><td>02</td><td></td><td></td><td></td><td></td><td></td></tr> <tr><td>03</td><td></td><td></td><td></td><td></td><td></td></tr> <tr><td>04</td><td></td><td></td><td></td><td></td><td></td></tr> <tr><td>05</td><td></td><td></td><td></td><td></td><td></td></tr> <tr><td>06</td><td></td><td></td><td></td><td></td><td></td></tr> </tbody> </table>	CODICE ELABORATO				PROGETTO	CLASSE	TIPO	PROG.	1037	PAUR2	D	32	Rev.	Data	Descrizione	Redige	Verifica	Approva	00	11/2025	Prima emissione	FC	RM	RC	01						02						03						04						05						06					
CODICE ELABORATO	
PROGETTO	CLASSE	TIPO	PROG.	
1037	PAUR2	D	32	
Rev.	Data	Descrizione	Redige	Verifica	Approva	
00	11/2025	Prima emissione	FC	RM	RC	
01	
02	
03	
04	
05	
06	
<p>GESTORE RETE ELETTRICA </p>	<p>SOCIETA' PROPONENTE: SEDNA SOLAR S.R.L. VIA BERNINA 7 - 20138 - MILANO (MI) PEC: csomitalia@arniaspec.it REA: MI - 2635812 P. IVA: 1203260966</p>	<p>SOCIETA' di PROGETTAZIONE: GRID SHAPE S.R.L. PEC: amministrazione@pec.gridshape.it REA: PD-481013 P.iva 05631900288 </p>	

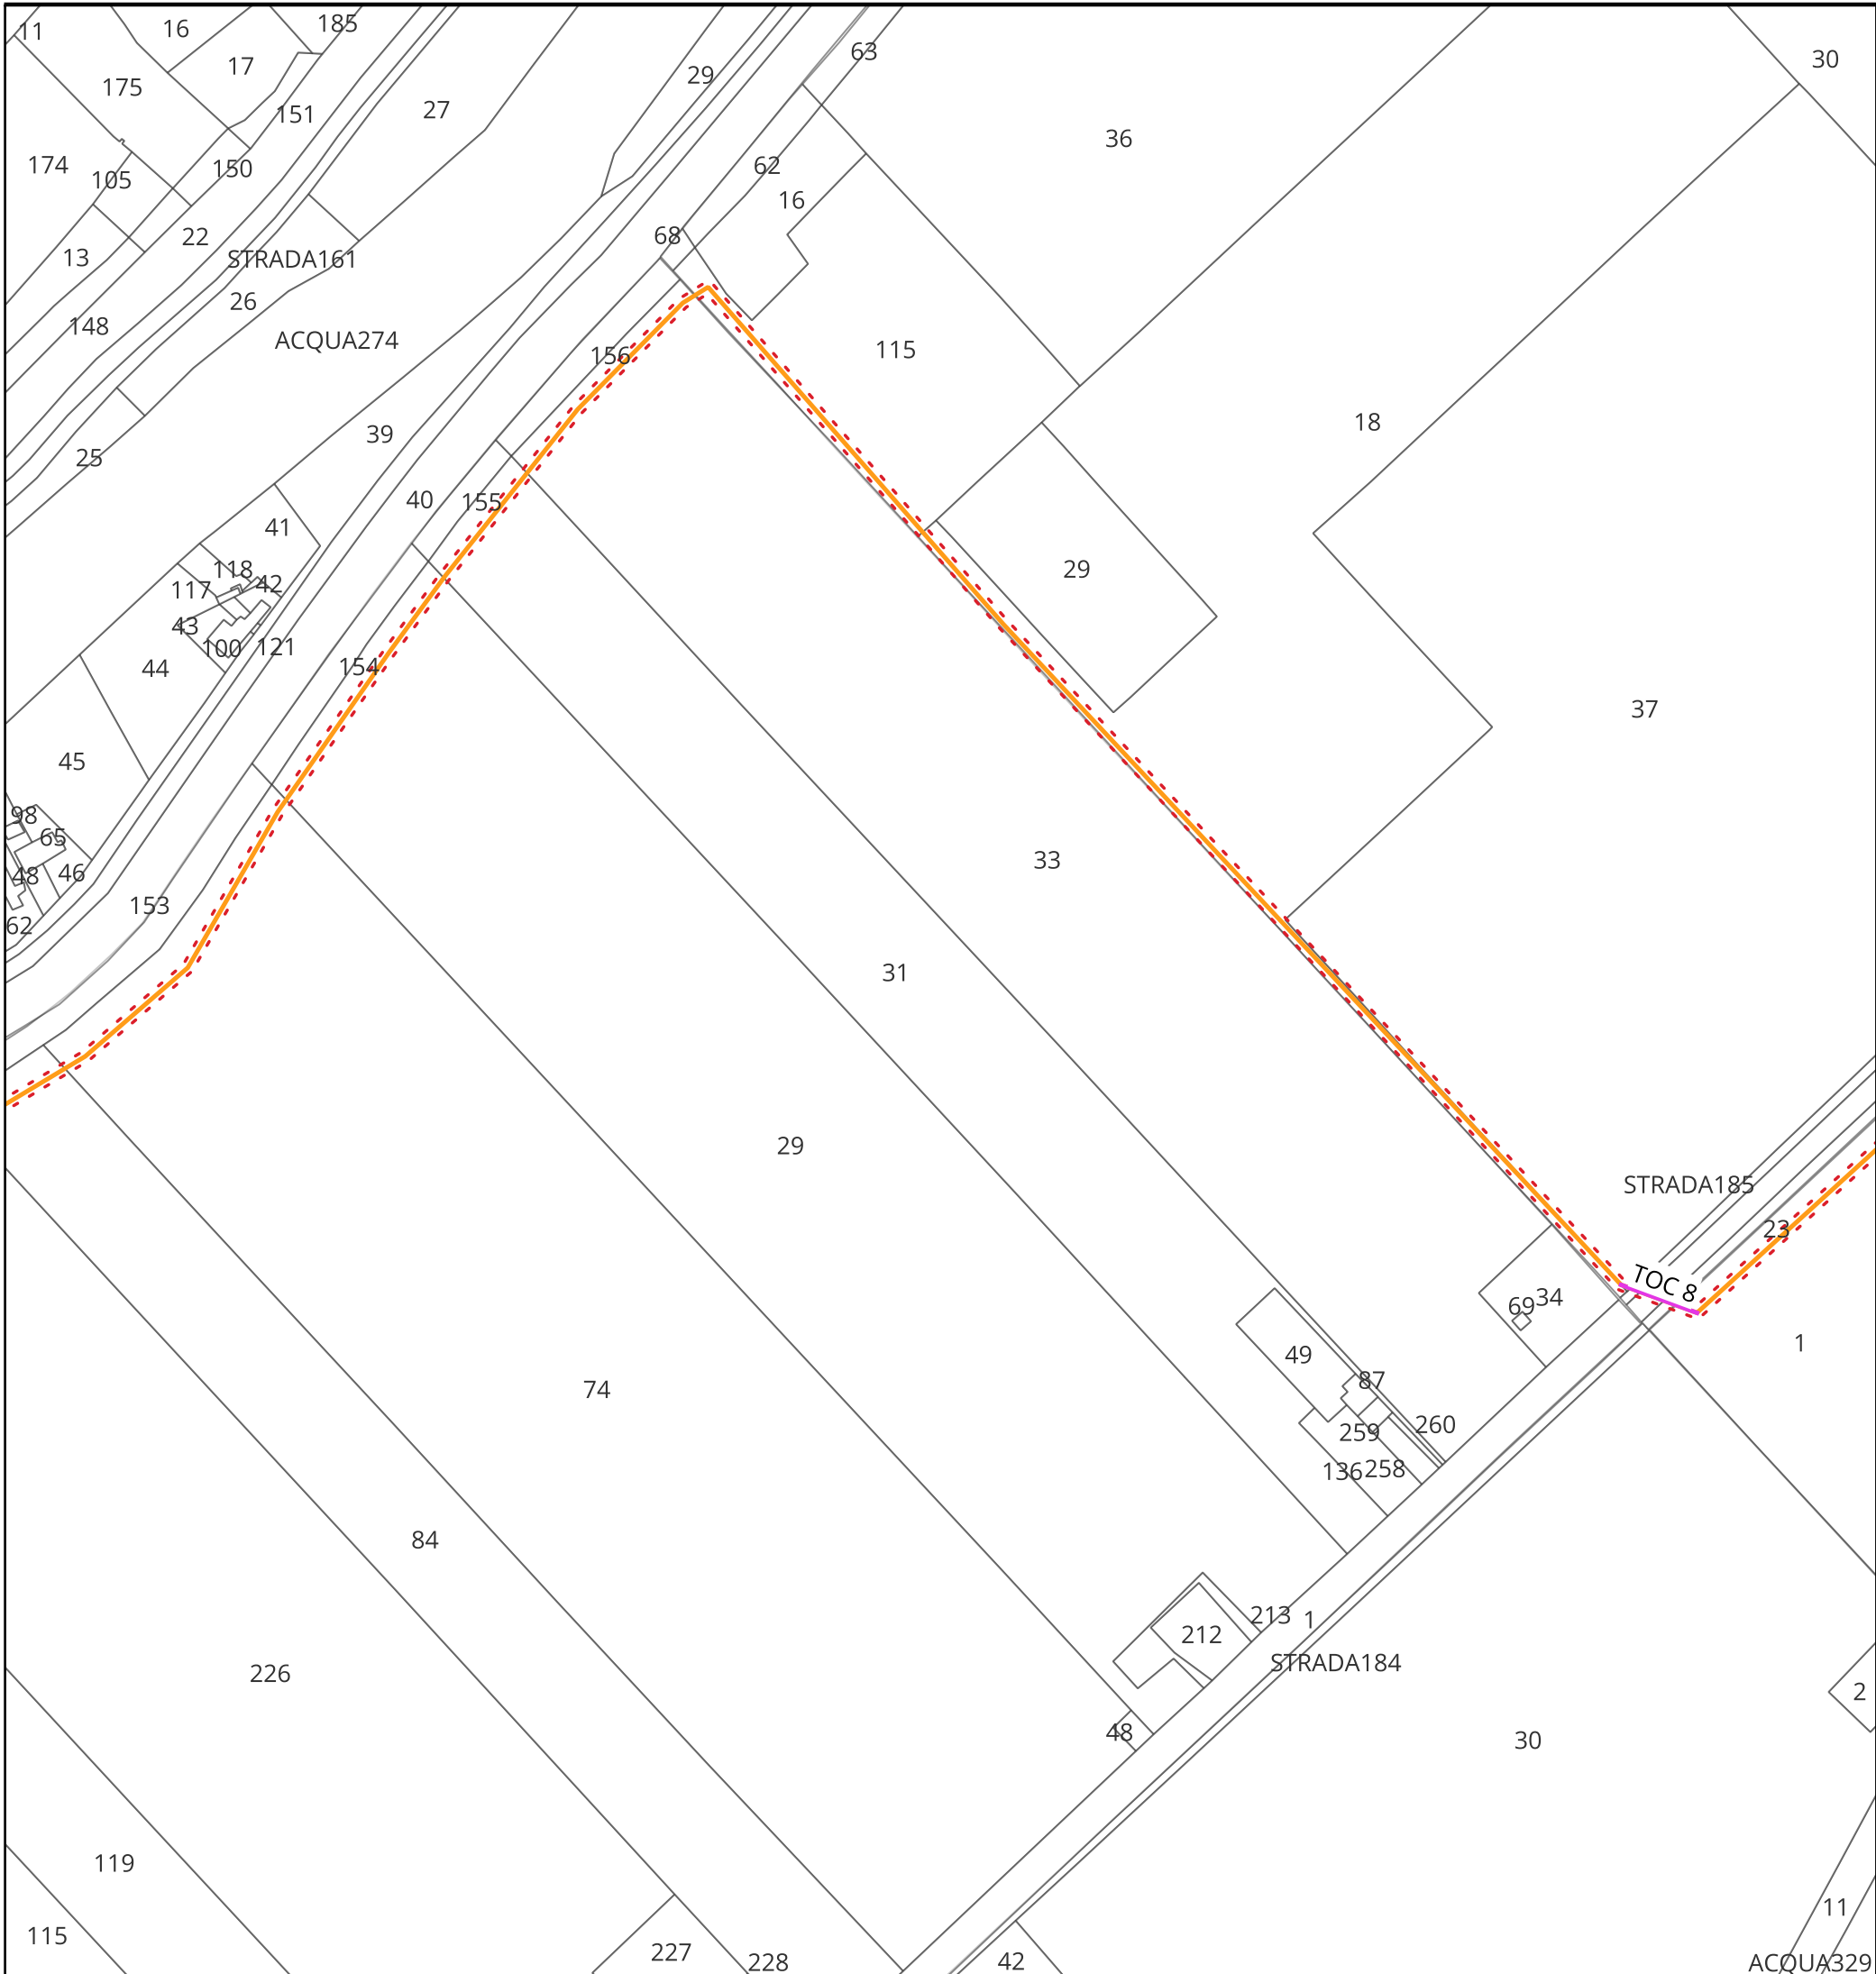

KEYMAP




Scala 1:125000


Legenda

- Cavidotto verso SE —
- TOC —
- Fascia di asservimento 2m + 2m - - -

<p>Regione Emilia Romagna </p> <p>Provincia di Ferrara </p> <p>Comune di BONDENO GAVELLO </p>	<p>PARCO FOTOVOLTAICO DELLA POTENZA DI 115.555,440 kWp E RELATIVE OPERE DI CONNESSIONE ALLA RTN NEL COMUNE DI BONDENO GAVELLO (FE).</p>	
<p>PROGETTISTA INCARICATO: Ing. Riccardo Clementi Tel. 348 130 0807 Pec: riccardo.clementi@ingpec.eu</p>	<p>Scala 1:2500</p> <p>Formato A3</p>	<p>Titolo elaborato: Elettrodotto 36kV su Catastale</p>	
<p>TECNICI COINVOLTI Ing. Riccardo Clementi</p>	<p>CODICE ELABORATO</p> <table border="1" style="width: 100%; border-collapse: collapse;"> <thead> <tr> <th>PROGETTO</th> <th>CLASSE</th> <th>TIPO</th> <th>PROG.</th> </tr> </thead> <tbody> <tr> <td style="text-align: center;">1037</td> <td style="text-align: center;">PAUR2</td> <td style="text-align: center;">D</td> <td style="text-align: center;">32</td> </tr> </tbody> </table>		PROGETTO	CLASSE	TIPO	PROG.	1037	PAUR2	D	32	
PROGETTO	CLASSE	TIPO	PROG.	
1037	PAUR2	D	32	
<table border="1" style="width: 100%; border-collapse: collapse;"> <thead> <tr> <th>Rev.</th> <th>Data</th> <th>Descrizione</th> <th>Redige</th> <th>Verifica</th> <th>Approva</th> </tr> </thead> <tbody> <tr> <td>00</td> <td>11/2025</td> <td>Prima emissione</td> <td style="text-align: center;">FC</td> <td style="text-align: center;">RM</td> <td style="text-align: center;">RC</td> </tr> <tr> <td>01</td> <td></td> <td></td> <td></td> <td></td> <td></td> </tr> <tr> <td>02</td> <td></td> <td></td> <td></td> <td></td> <td></td> </tr> <tr> <td>03</td> <td></td> <td></td> <td></td> <td></td> <td></td> </tr> <tr> <td>04</td> <td></td> <td></td> <td></td> <td></td> <td></td> </tr> <tr> <td>05</td> <td></td> <td></td> <td></td> <td></td> <td></td> </tr> <tr> <td>06</td> <td></td> <td></td> <td></td> <td></td> <td></td> </tr> </tbody> </table>			Rev.	Data	Descrizione	Redige	Verifica	Approva	00	11/2025	Prima emissione	FC	RM	RC	01						02						03						04						05						06					
Rev.	Data	Descrizione	Redige	Verifica	Approva	
00	11/2025	Prima emissione	FC	RM	RC	
01	
02	
03	
04	
05	
06	
<p>GESTORE RETE ELETTRICA</p>	<p>SOCIETA' PROPONENTE:</p> <p>SEDNA SOLAR S.R.L. VIA BERNINA 7 - 20158 - MILANO (MI) PEC: csomitalia@arniaspec.it REA: MI - 2635812 P. IVA: 12032860966</p>	<p>SOCIETA' DI PROGETTAZIONE:</p> <p>GRID SHAPE S.R.L. PEC: amministrazione@pec.gridshape.it REA: PD-481013 P. IVA 05631900288</p>	

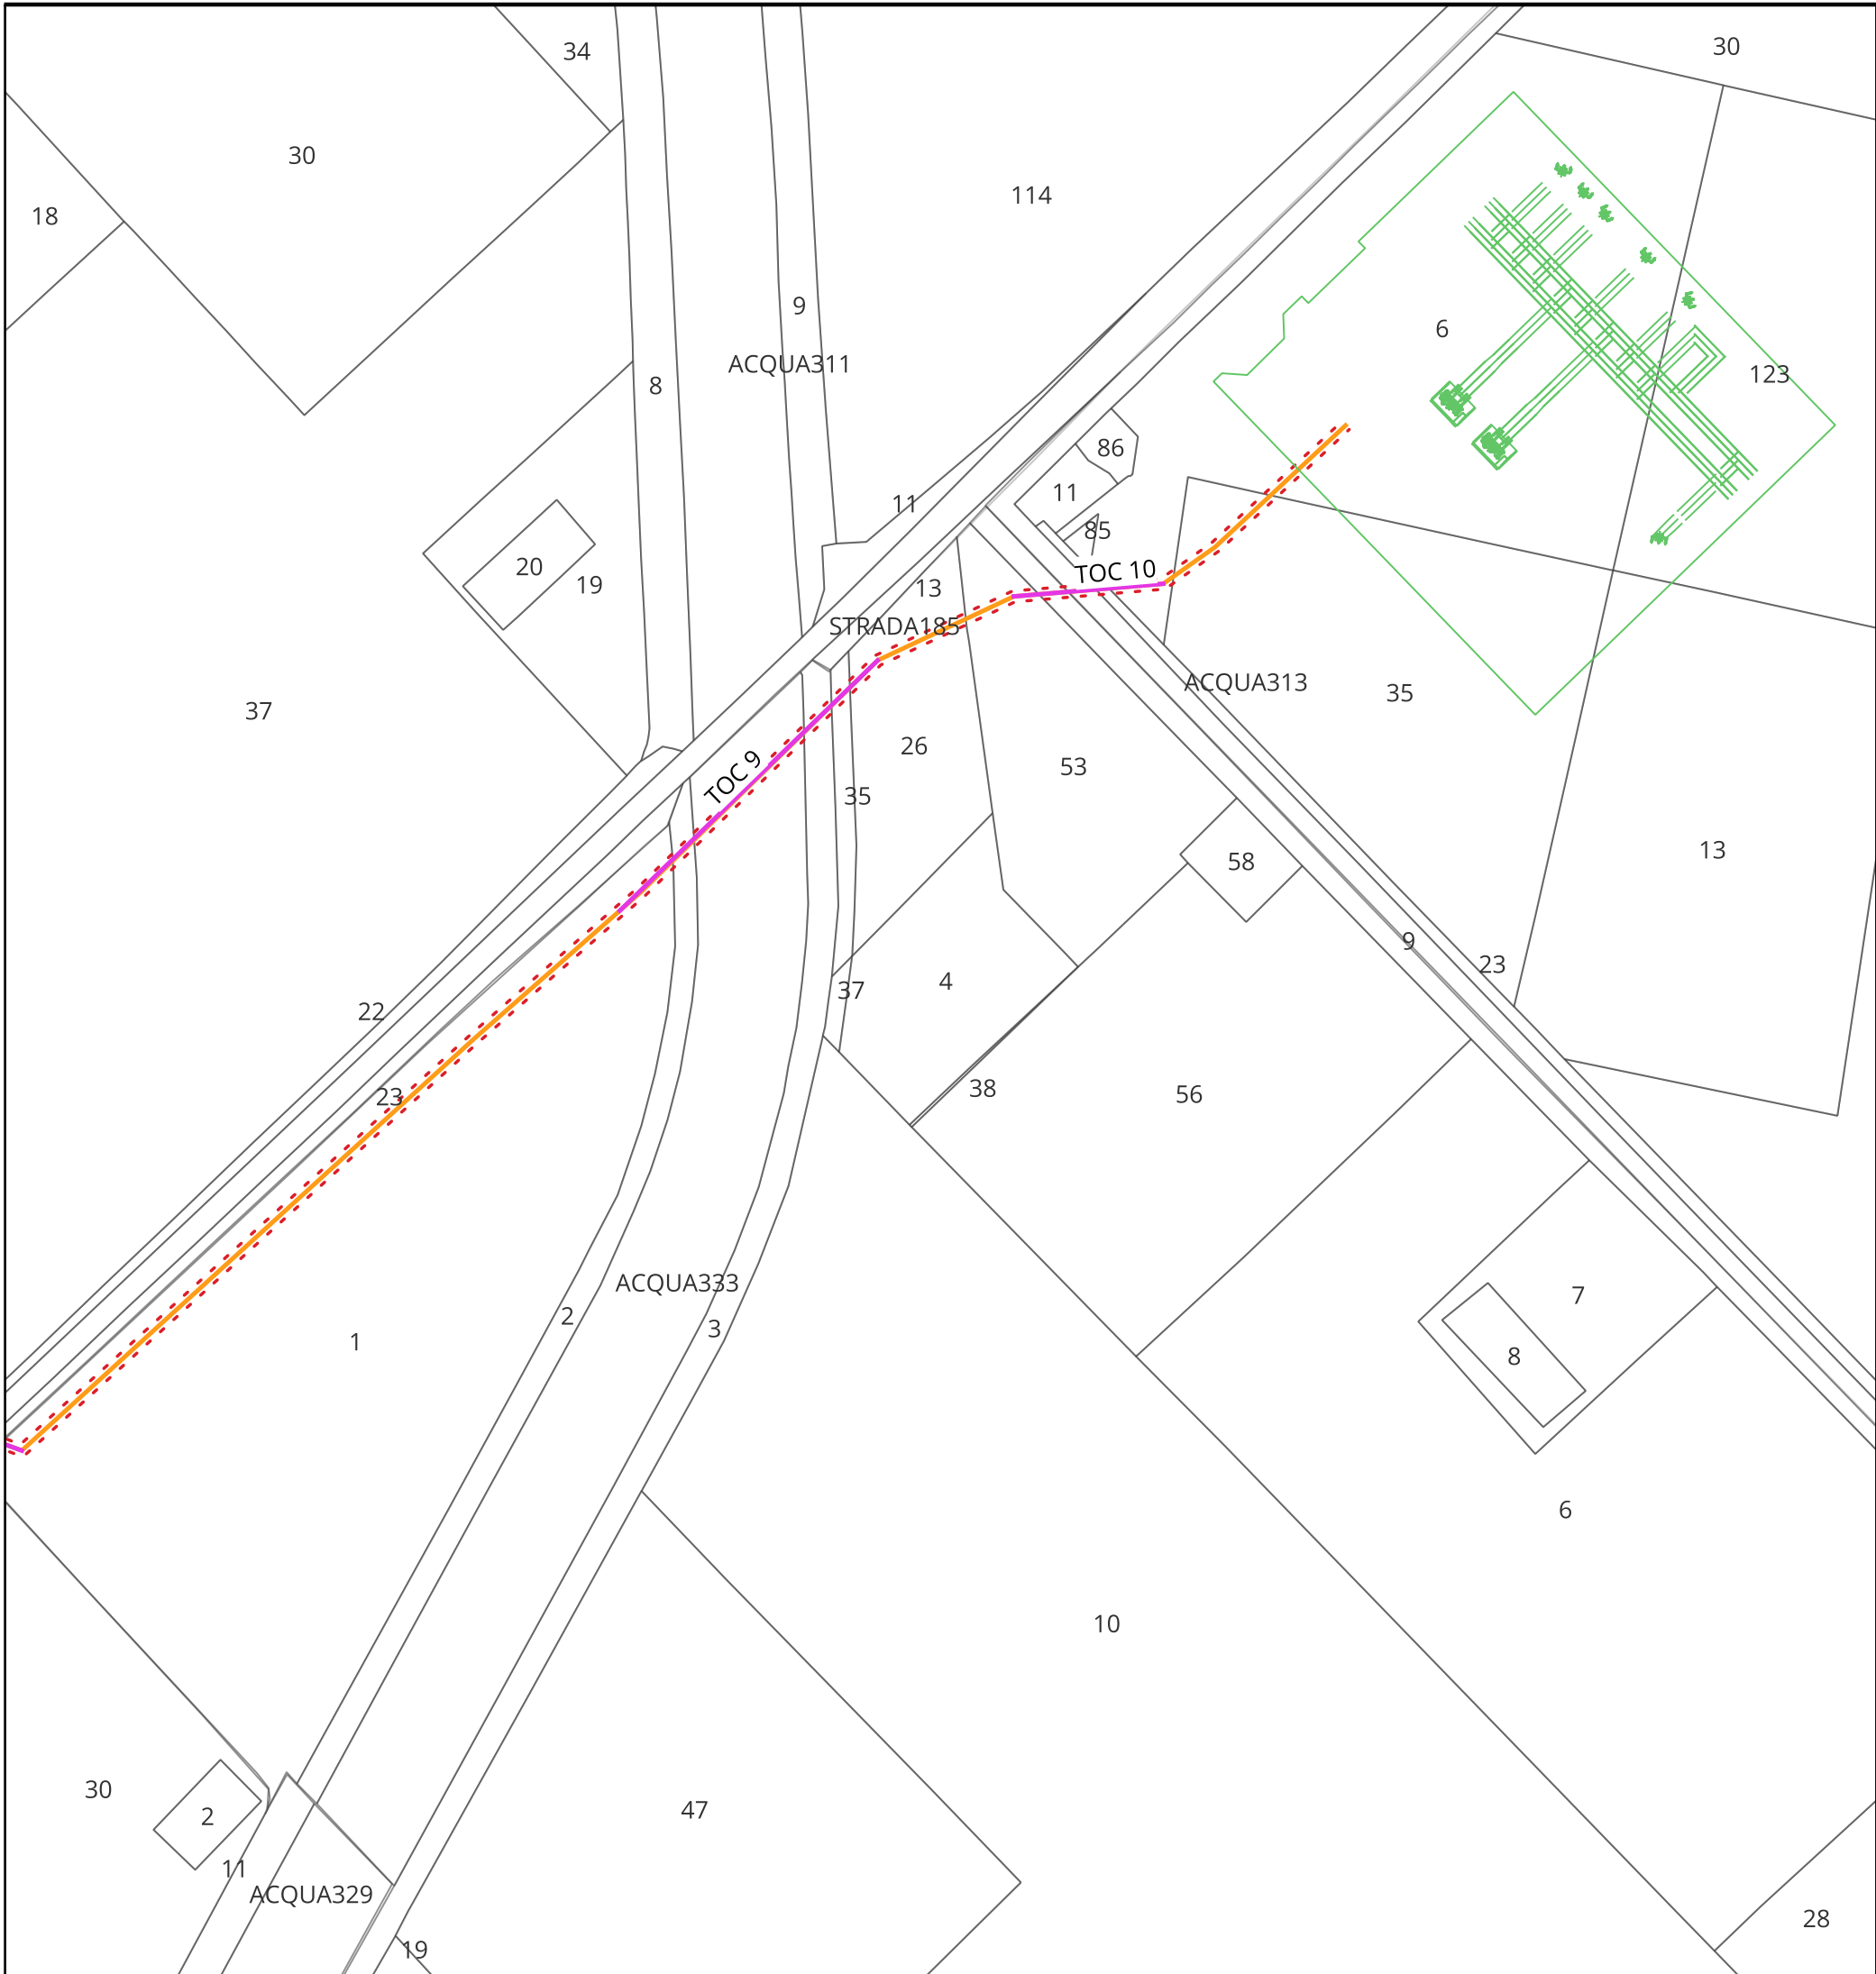

KEYMAP

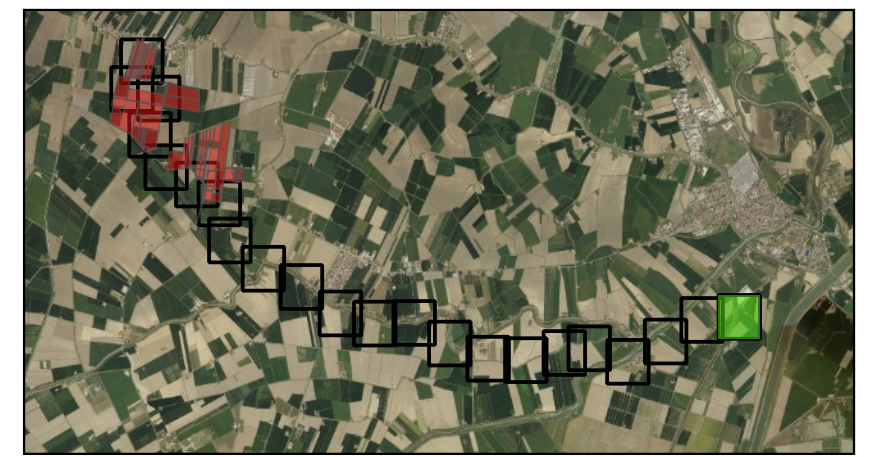

Scala 1:125000

Legenda

- Cavidotto verso SE —
- Nuova SE bondeno 132-36 —
- TOC —
- Fascia di asservimento 2m + 2m - - -

<p>Regione Emilia Romagna </p> <p>Provincia di Ferrara </p> <p>Comune di BONDENO GAVELLO </p>	<h2>PARCO FOTOVOLTAICO DELLA POTENZA DI 115.555,440 kWp E RELATIVE OPERE DI CONNESSIONE ALLA RTN NEL COMUNE DI BONDENO GAVELLO (FE).</h2>	
<p>PROGETTISTA INCARICATO: Ing. Riccardo Clementi Tel. 348 130 0807 Pec: riccardo.clementi@ingpec.eu</p>	<p>Scala: 1:2500</p> <p>Formato: A3</p> <p>Titolo elaborato: Elettrodotto 36kV su Catastale</p>	
<p>TECNICI COINVOLTI Ing. Riccardo Clementi</p>	<table border="1" style="width: 100%; border-collapse: collapse;"> <thead> <tr> <th colspan="4">CODICE ELABORATO</th> </tr> <tr> <th>PROGETTO</th> <th>CLASSE</th> <th>TIPO</th> <th>PROG.</th> </tr> </thead> <tbody> <tr> <td style="text-align: center;">1037</td> <td style="text-align: center;">PAUR2</td> <td style="text-align: center;">D</td> <td style="text-align: center;">32</td> </tr> </tbody> </table>	CODICE ELABORATO				PROGETTO	CLASSE	TIPO	PROG.	1037	PAUR2	D	32																																				
CODICE ELABORATO	
PROGETTO	CLASSE	TIPO	PROG.	
1037	PAUR2	D	32	
<table border="1" style="width: 100%; border-collapse: collapse;"> <thead> <tr> <th>Rev.</th> <th>Data</th> <th>Descrizione</th> <th>Redige</th> <th>Verifica</th> <th>Approva</th> </tr> </thead> <tbody> <tr> <td>00</td> <td>11/2025</td> <td>Prima emissione</td> <td style="text-align: center;">FC</td> <td style="text-align: center;">RM</td> <td style="text-align: center;">RC</td> </tr> <tr><td>01</td><td></td><td></td><td></td><td></td><td></td></tr> <tr><td>02</td><td></td><td></td><td></td><td></td><td></td></tr> <tr><td>03</td><td></td><td></td><td></td><td></td><td></td></tr> <tr><td>04</td><td></td><td></td><td></td><td></td><td></td></tr> <tr><td>05</td><td></td><td></td><td></td><td></td><td></td></tr> <tr><td>06</td><td></td><td></td><td></td><td></td><td></td></tr> </tbody> </table>		Rev.	Data	Descrizione	Redige	Verifica	Approva	00	11/2025	Prima emissione	FC	RM	RC	01						02						03						04						05						06					
Rev.	Data	Descrizione	Redige	Verifica	Approva	
00	11/2025	Prima emissione	FC	RM	RC	
01	
02	
03	
04	
05	
06	
<p>GESTORE RETE ELETTRICA</p>	<p>SOCIETA' PROPONENTE:</p> <p>SEDNA SOLAR S.R.L. VIA BERNINA 7 - 20158 - MILANO (MI) PEC: csomitalia@arniaspec.it REA: MI - 2635812 P. IVA: 12032860966</p>	<p>SOCIETA' DI PROGETTAZIONE:</p> <p>GRID SHAPE S.R.L. PEC: amministrazione@pec.gridshape.it REA: PD-481013 P. IVA 05631900288</p>	