
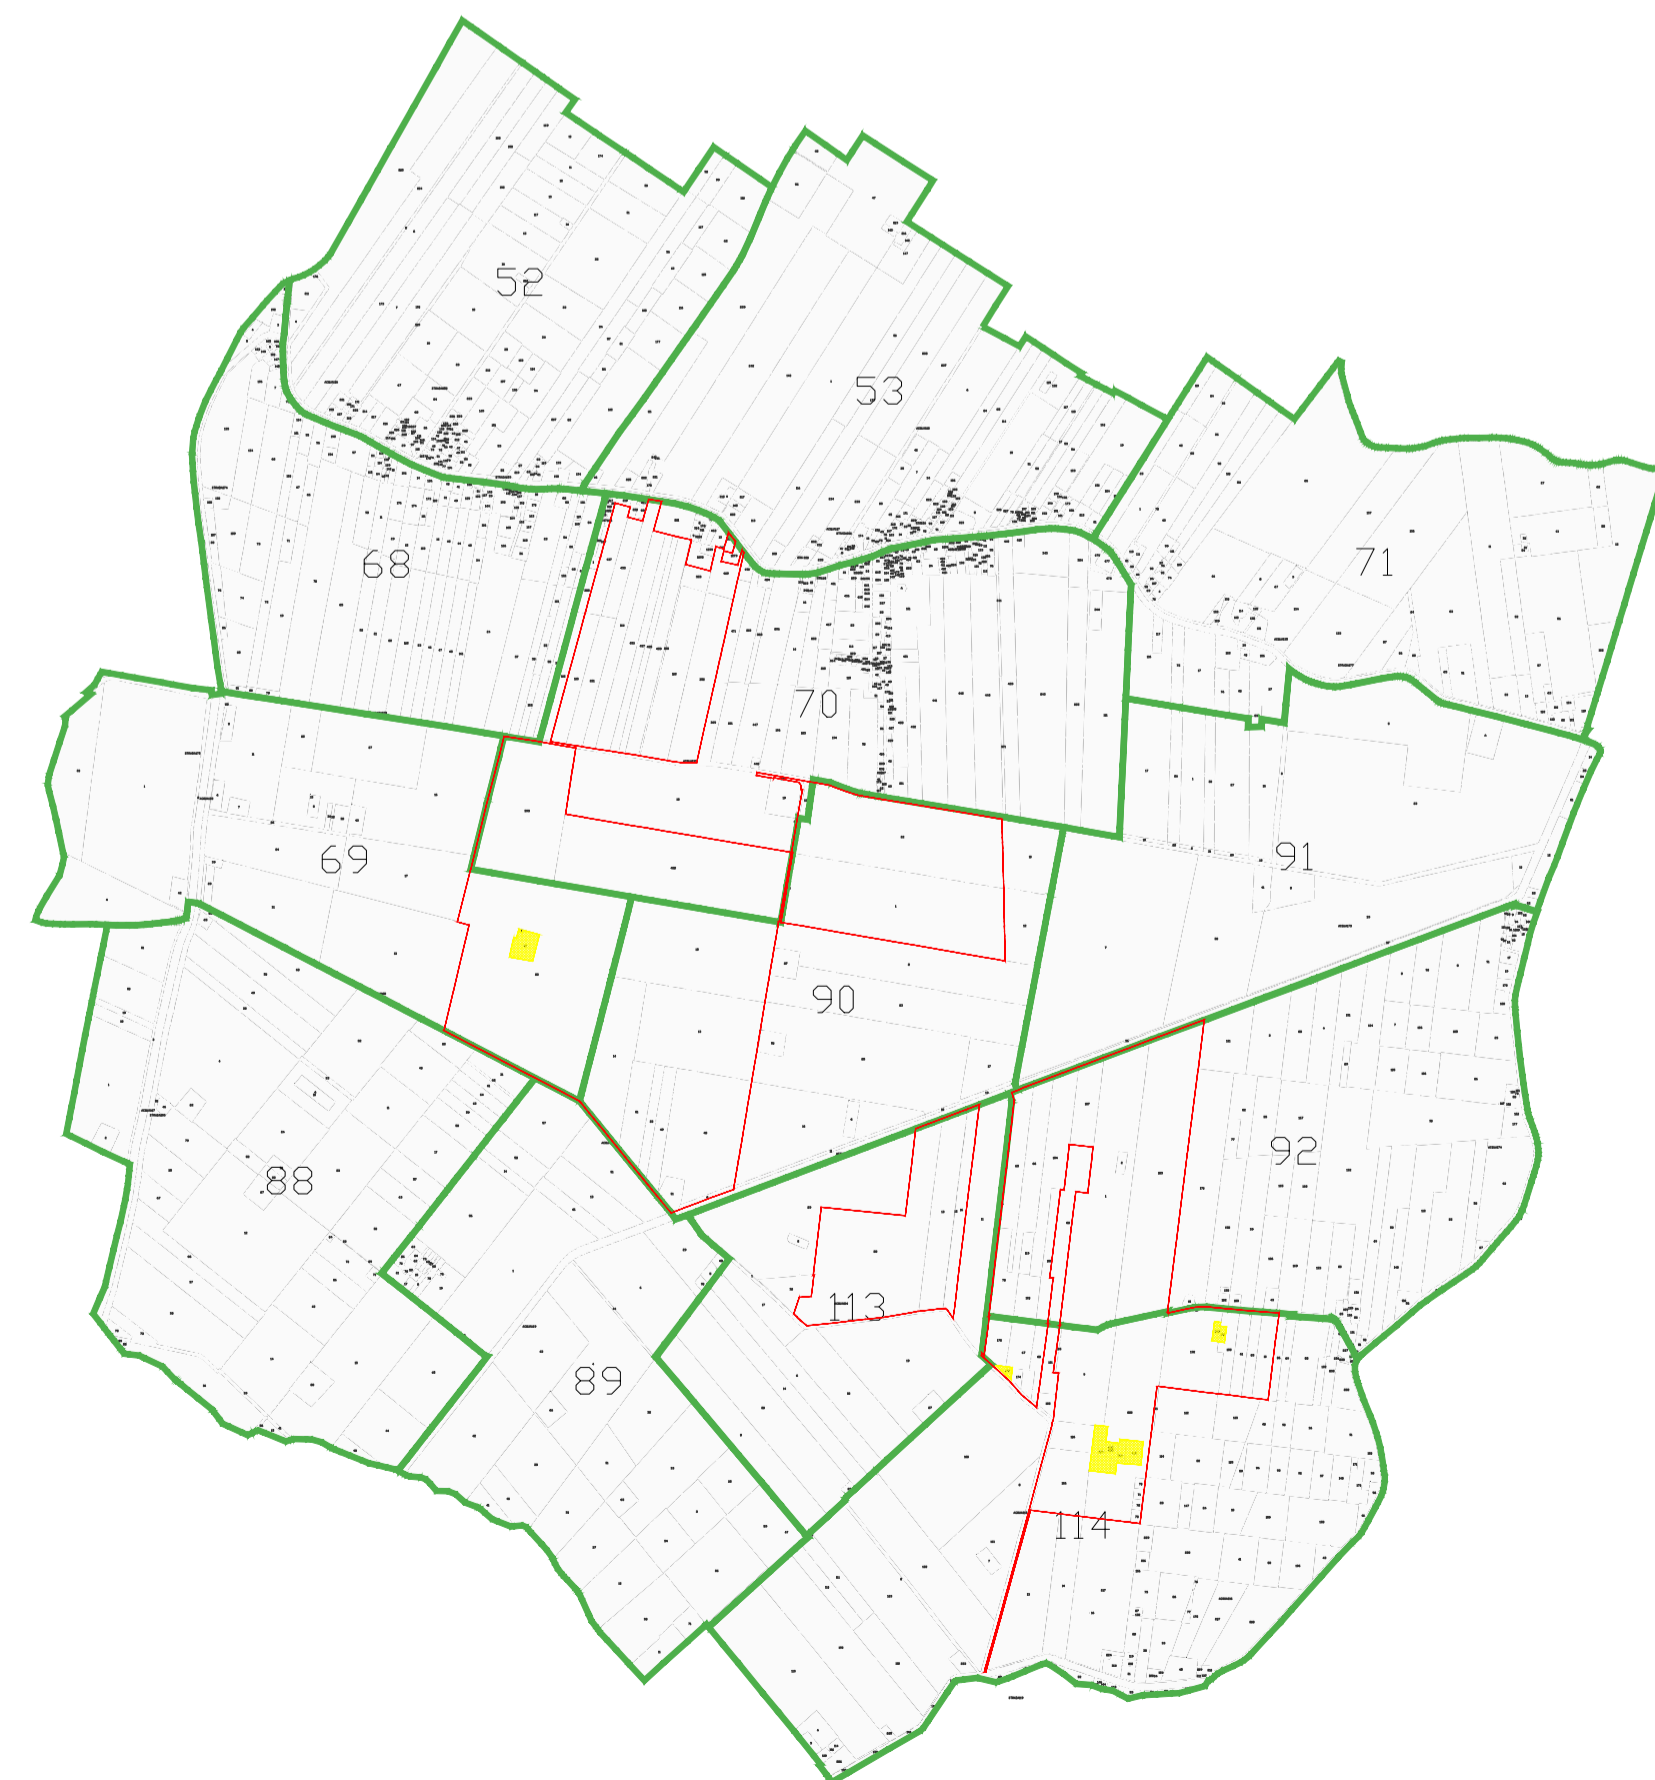


SCALA 1:10.000

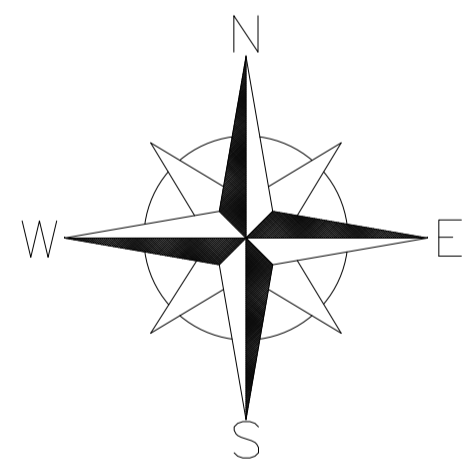

SCALA 1:20.000

Inquadramento area di impianto  
Stato di fatto  
Regione: Emilia-Romagna  
Prinvincia: Ferrara  
Comune: Bondeno

LEGENDA	
	Confine catastale di impianto
	Mappali esclusi dal perimetro catastale di impianto

Regione  
Emilia Romagna



Provincia di  
Ferrara



Comune di  
BONDENO  
GAVELLO



**PARCO FOTOVOLTAICO  
DELLA POTENZA DI  
115.555,440 kWp E RELATIVE  
OPERE DI CONNESSIONE  
ALLA RTN NEL COMUNE DI  
BONDENO GAVELLO (FE).**

PROGETTISTA INCARICATO:  
Ing. Riccardo Clementi  
Tel. 346 130 0807  
Pec: riccardo.clementi@ingpec.eu



Scala

**VARIE**

Formato

**A1**

Titolo elaborato:

**Inquadramento su  
catastale  
S.d.f. e S.d.p.**

TECNICI COINVOLTI

Ing. Riccardo Clementi

CODICE ELABORATO

PROGETTO	CLASSE	TIPO	PROG.
1037	PAUR2	D	04

Rev. Data Descrizione Redige Verifica Approva

00	11/2025	Prima emissione	FC	RM	RC
01					
02					
03					
04					
05					
06					

GESTORE RETE ELETTRICA




SOCIETA' PROPONENTE:



**SEDNA SOLAR S.R.L.**  
VIA BERNINA 7 - 20158 - MILANO (MI)  
PEC: csomitalia@iamiapec.it  
REA: MI - 2635812  
P. IVA: 12032660966

SOCIETA' di PROGETTAZIONE:

**GRID SHAPE S.R.L.**  
PEC: amministrazione@pec.gridshape.it  
REA: PD-481013 P.Iva 05631900288  
**GridSHAPE**  
ELECTRIC THINKING

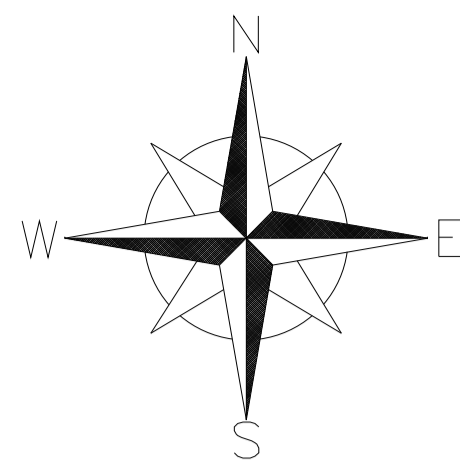

SCALA 1:10.000

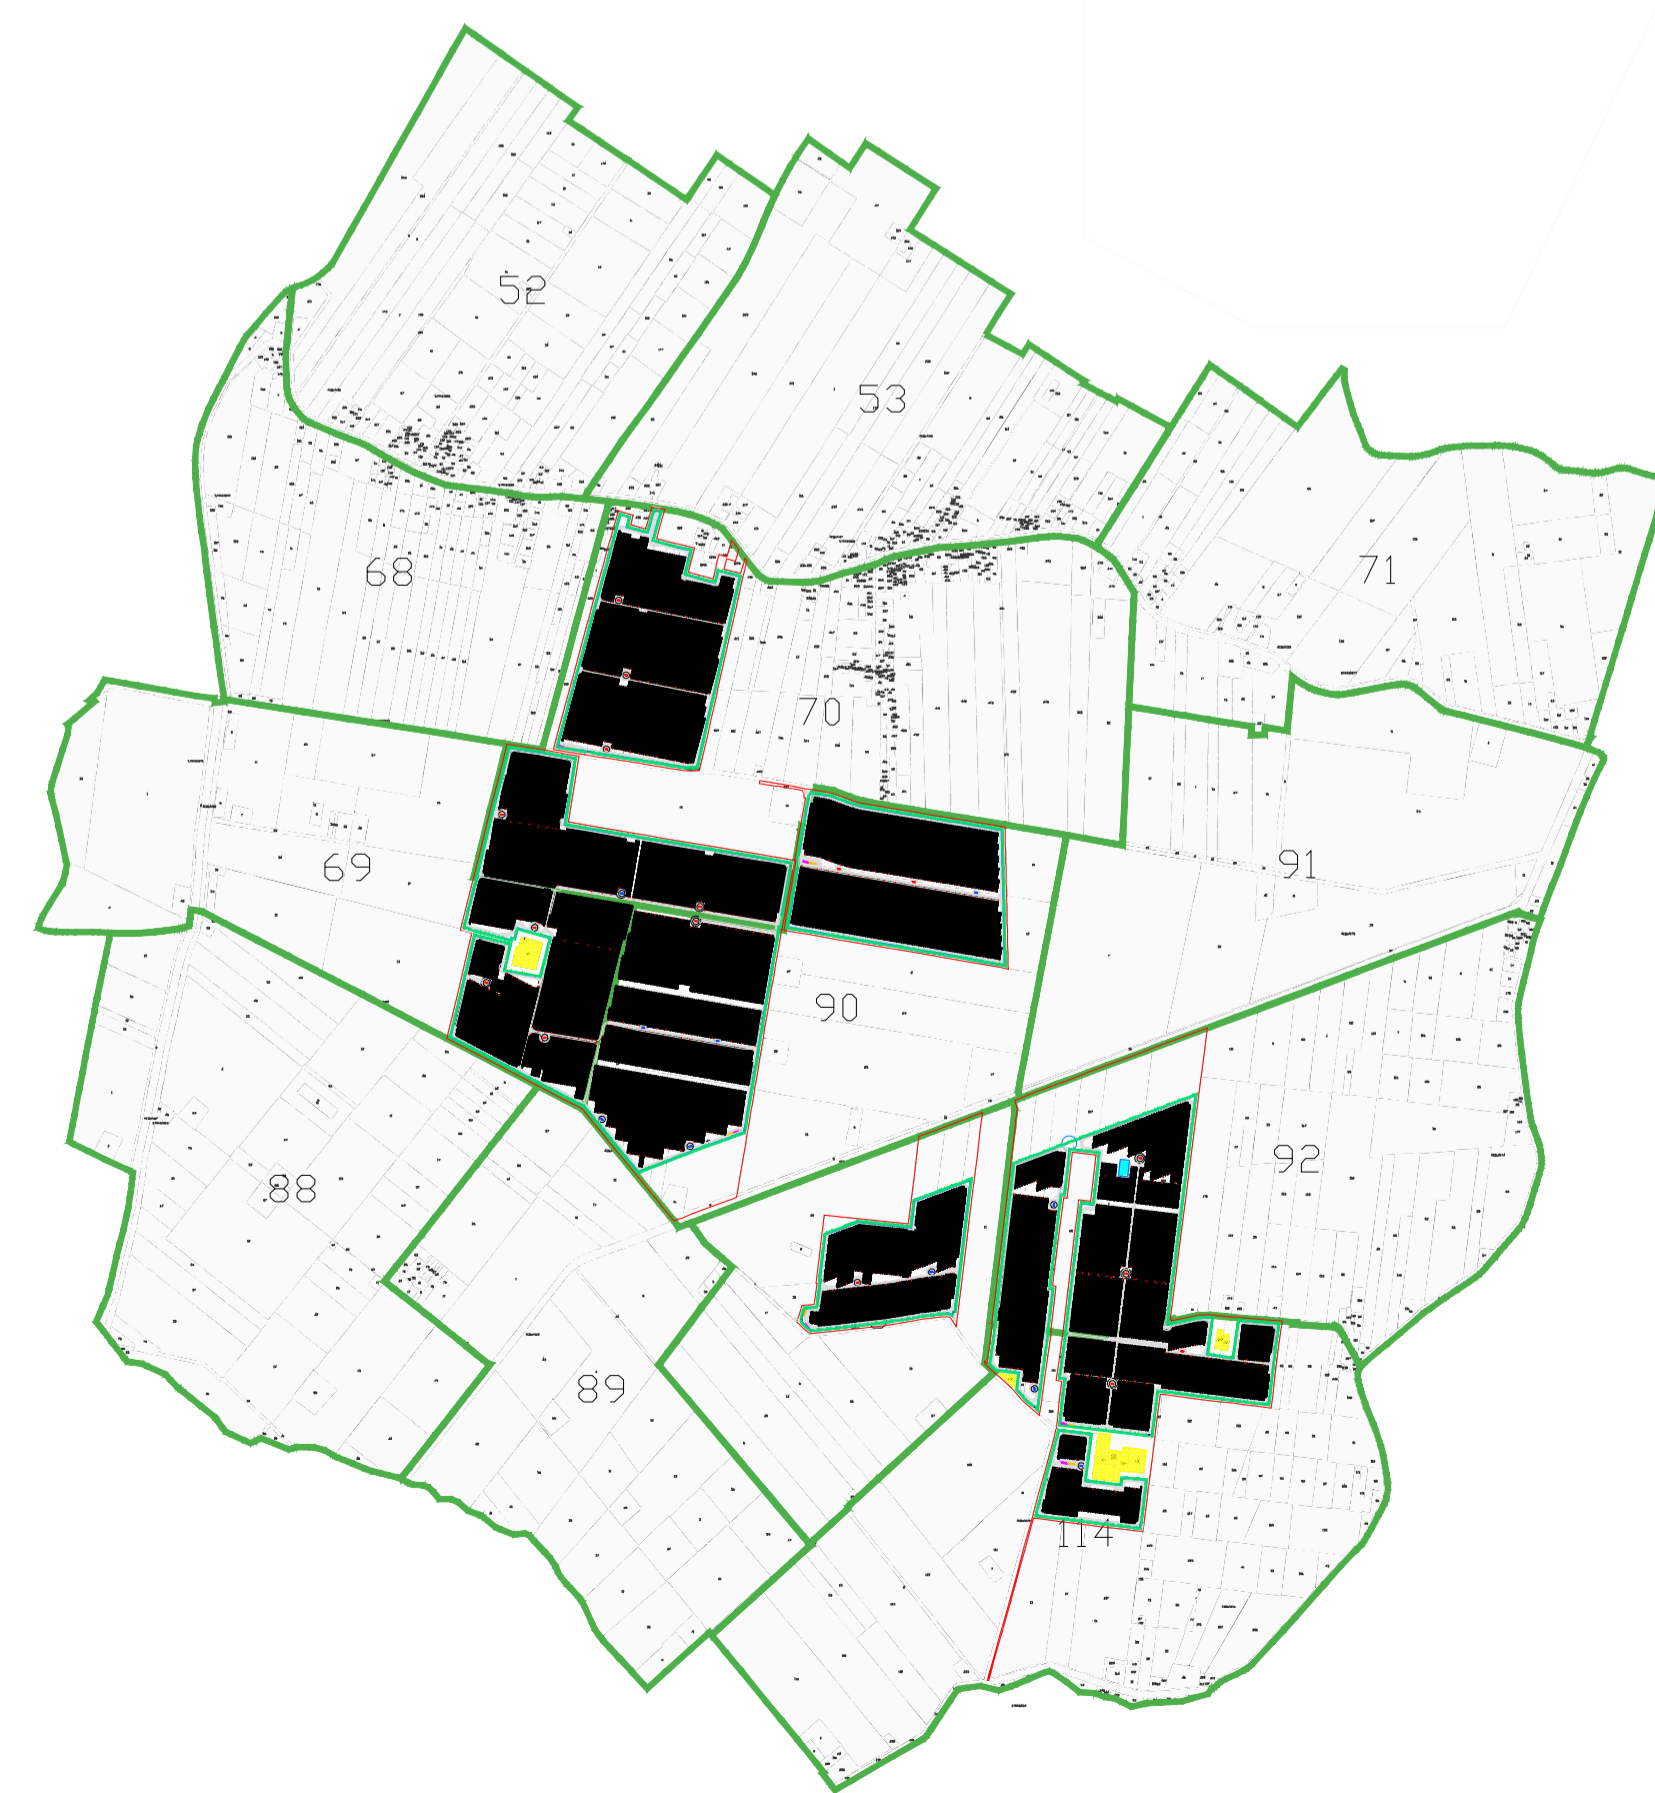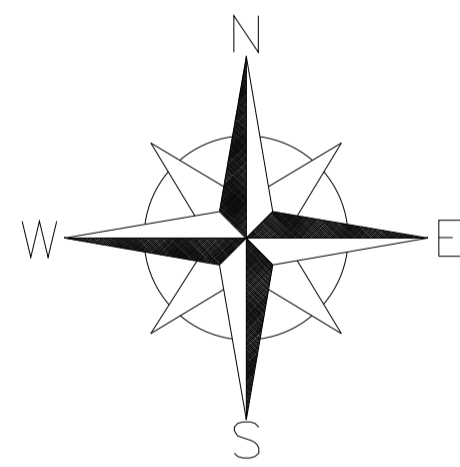

SCALA 1:20.000

**Inquadramento area di impianto  
Stato di progetto**

**Regione: Emilia-Romagna  
Principia: Ferrara  
Comune: Bondeno**

LEGENDA	
	Confine catastale
	Recinzione
	Area di mitigazione ambientale
	Viabilità interna di progetto
	Cancello accesso
	Cabine di trasformazione tipo A (Huawei Jupiter 3300 kVA)
	Cabine di trasformazione tipo B (Huawei Jupiter 6600 kVA)
	Cabina con quadri di raccolta 36 kV
	Cabine magazzino
	Strutture fotovoltaiche

<p>Regione Emilia Romagna</p>	<p><b>PARCO FOTOVOLTAICO DELLA POTENZA DI 115.555,440 kWp E RELATIVE OPERE DI CONNESSIONE ALLA RTN NEL COMUNE DI BONDENO GAVELLO (FE).</b></p>	
<p>Provincia di Ferrara</p>	
<p>Comune di BONDENO GAVELLO</p>	
<p>PROGETTISTA INCARICATO: Ing. Riccardo Clementi Tel. 346 130 0807 Pec: riccardo.clementi@ingpec.eu</p>	<p>Scala <b>VARIE</b></p>	<p>Titolo elaborato: <b>Inquadramento su catastale S.d.f. e S.d.p.</b></p>	
	<p>Formato <b>A1</b></p>	
<p>TECNICI COINVOLTI Ing. Riccardo Clementi</p>	<p>CODICE ELABORATO</p> <table border="1"> <thead> <tr> <th>PROGETTO</th> <th>CLASSE</th> <th>TIPO</th> <th>PROG.</th> </tr> </thead> <tbody> <tr> <td>1037</td> <td>PAUR2</td> <td>D</td> <td>04</td> </tr> </tbody> </table>			PROGETTO	CLASSE	TIPO	PROG.	1037	PAUR2	D	04	
PROGETTO	CLASSE	TIPO	PROG.	
1037	PAUR2	D	04	
	<table border="1"> <thead> <tr> <th>Rev.</th> <th>Data</th> <th>Descrizione</th> <th>Redige</th> <th>Verifica</th> <th>Approva</th> </tr> </thead> <tbody> <tr> <td>00</td> <td>11/2025</td> <td>Prima emissione</td> <td>FC</td> <td>RM</td> <td>RC</td> </tr> <tr> <td>01</td> <td></td> <td></td> <td></td> <td></td> <td></td> </tr> <tr> <td>02</td> <td></td> <td></td> <td></td> <td></td> <td></td> </tr> <tr> <td>03</td> <td></td> <td></td> <td></td> <td></td> <td></td> </tr> <tr> <td>04</td> <td></td> <td></td> <td></td> <td></td> <td></td> </tr> <tr> <td>05</td> <td></td> <td></td> <td></td> <td></td> <td></td> </tr> <tr> <td>06</td> <td></td> <td></td> <td></td> <td></td> <td></td> </tr> </tbody> </table>			Rev.	Data	Descrizione	Redige	Verifica	Approva	00	11/2025	Prima emissione	FC	RM	RC	01						02						03						04						05						06					
Rev.	Data	Descrizione	Redige	Verifica	Approva	
00	11/2025	Prima emissione	FC	RM	RC	
01	
02	
03	
04	
05	
06	
<p>GESTORE RETE ELETTRICA</p>	<p>SOCIETA' PROPONENTE:</p> <p><b>SEDNA SOLAR S.R.L.</b> VIA BERNINA 7 - 20158 - MILANO (MI) PEC: csomitalia@lamiappec.it REA: MI - 2635812 P. IVA: 12032660966</p>	<p>SOCIETA' DI PROGETTAZIONE:</p> <p><b>GRID SHAPE S.R.L.</b> PEC: amministrazione@pec.gridshape.it REA: PD-481013 P.Iva 05631900288 <b>GridSHAPE</b> ELECTRIC THINKING</p>	