



Cabina di trasformazione

Scala 1:30

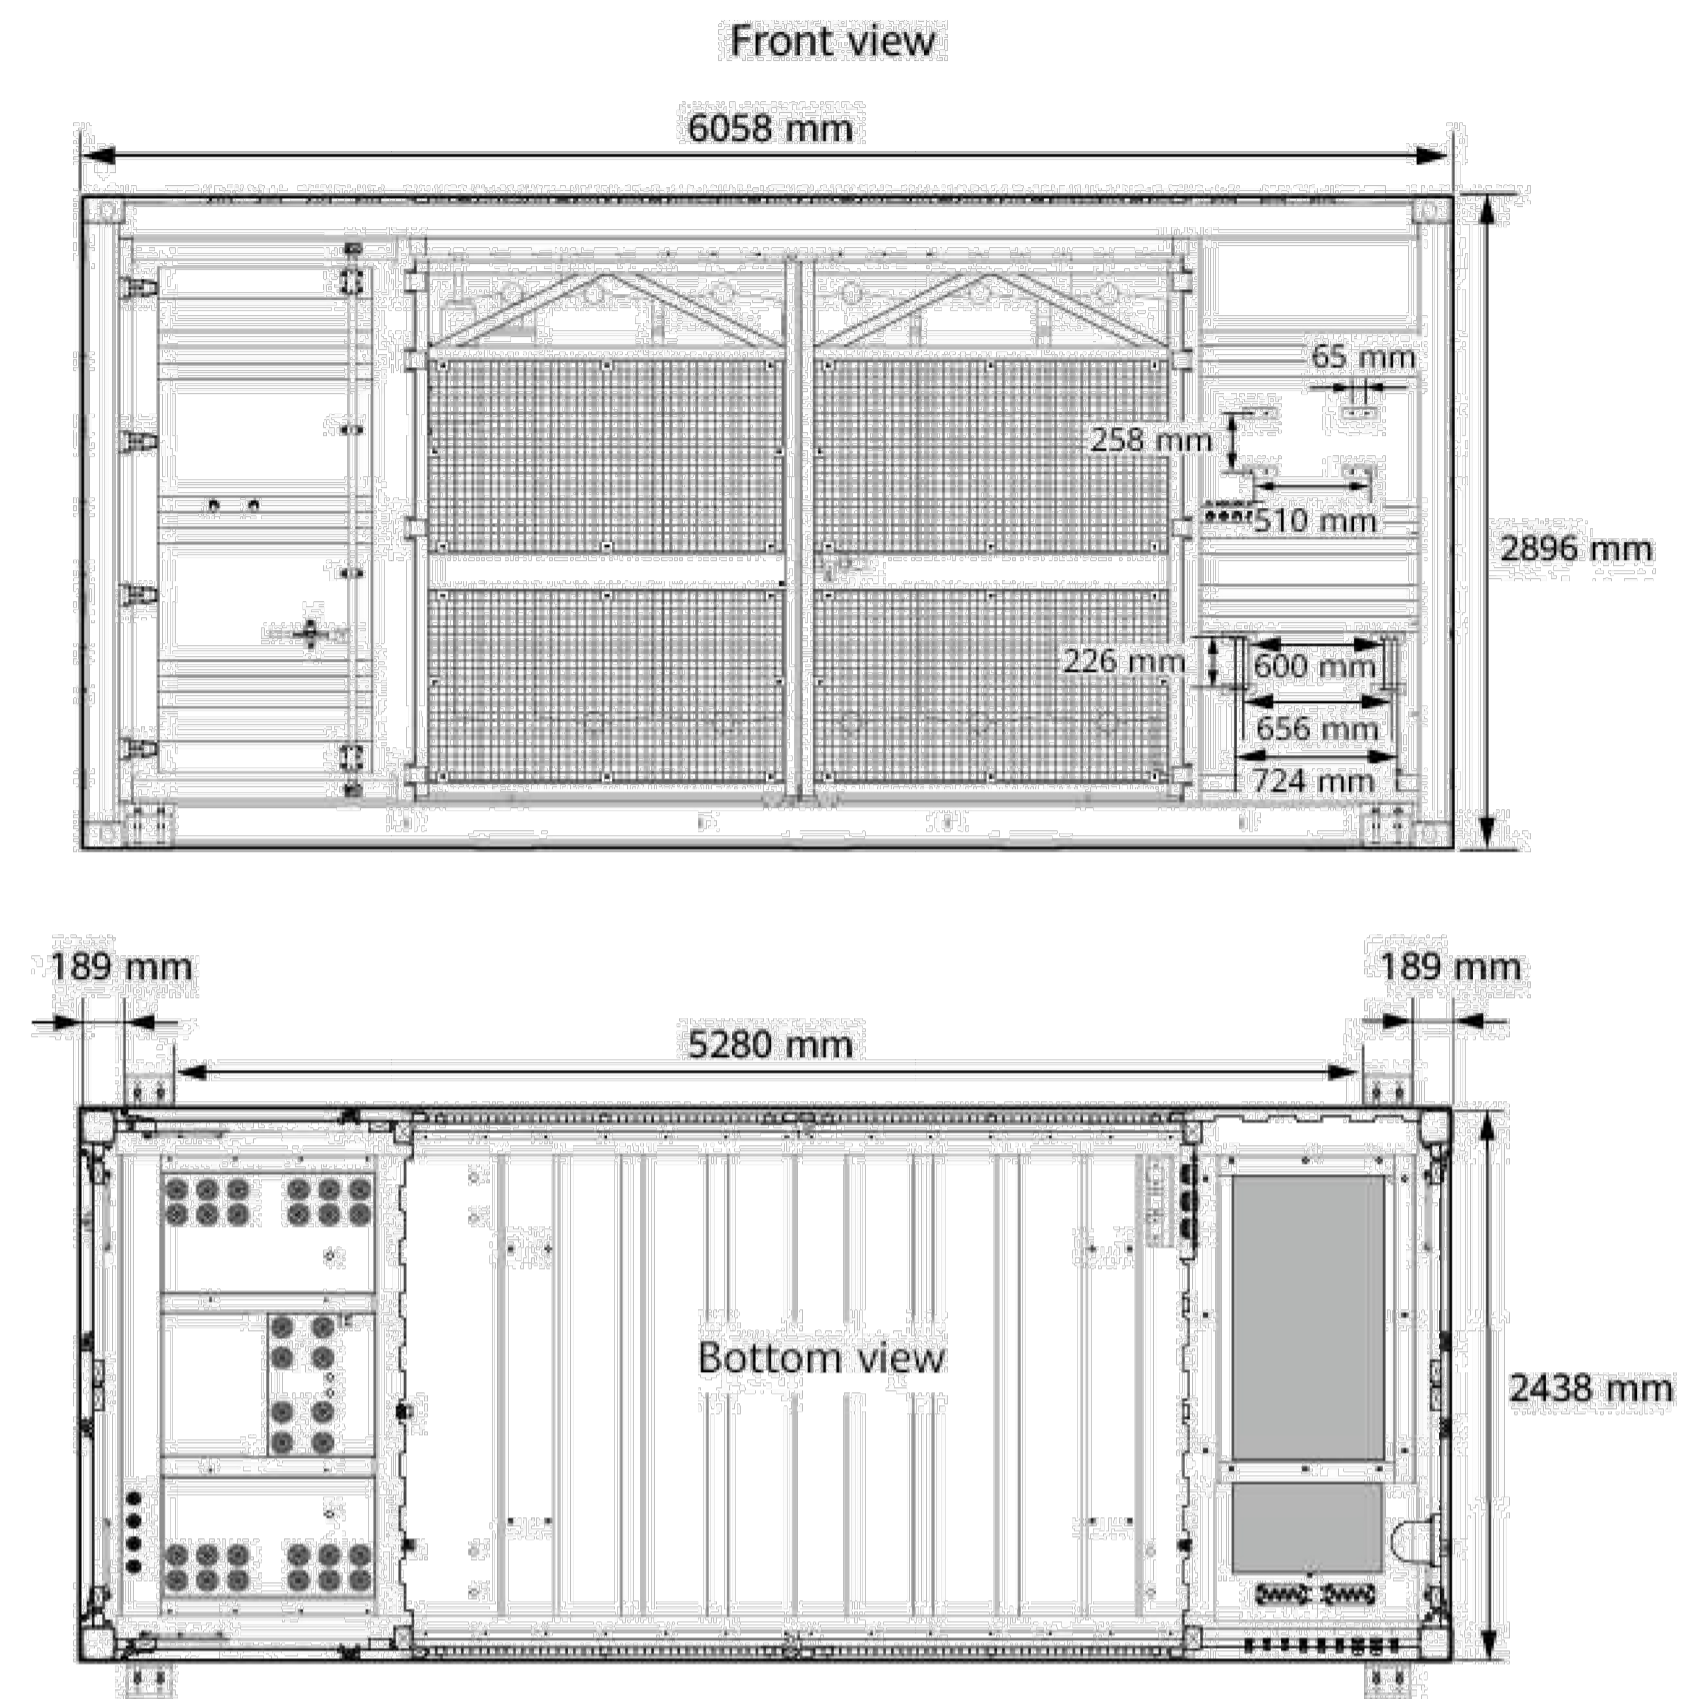

Cabina contenente quadri di raccolta a 36 kV

Scala 1:50

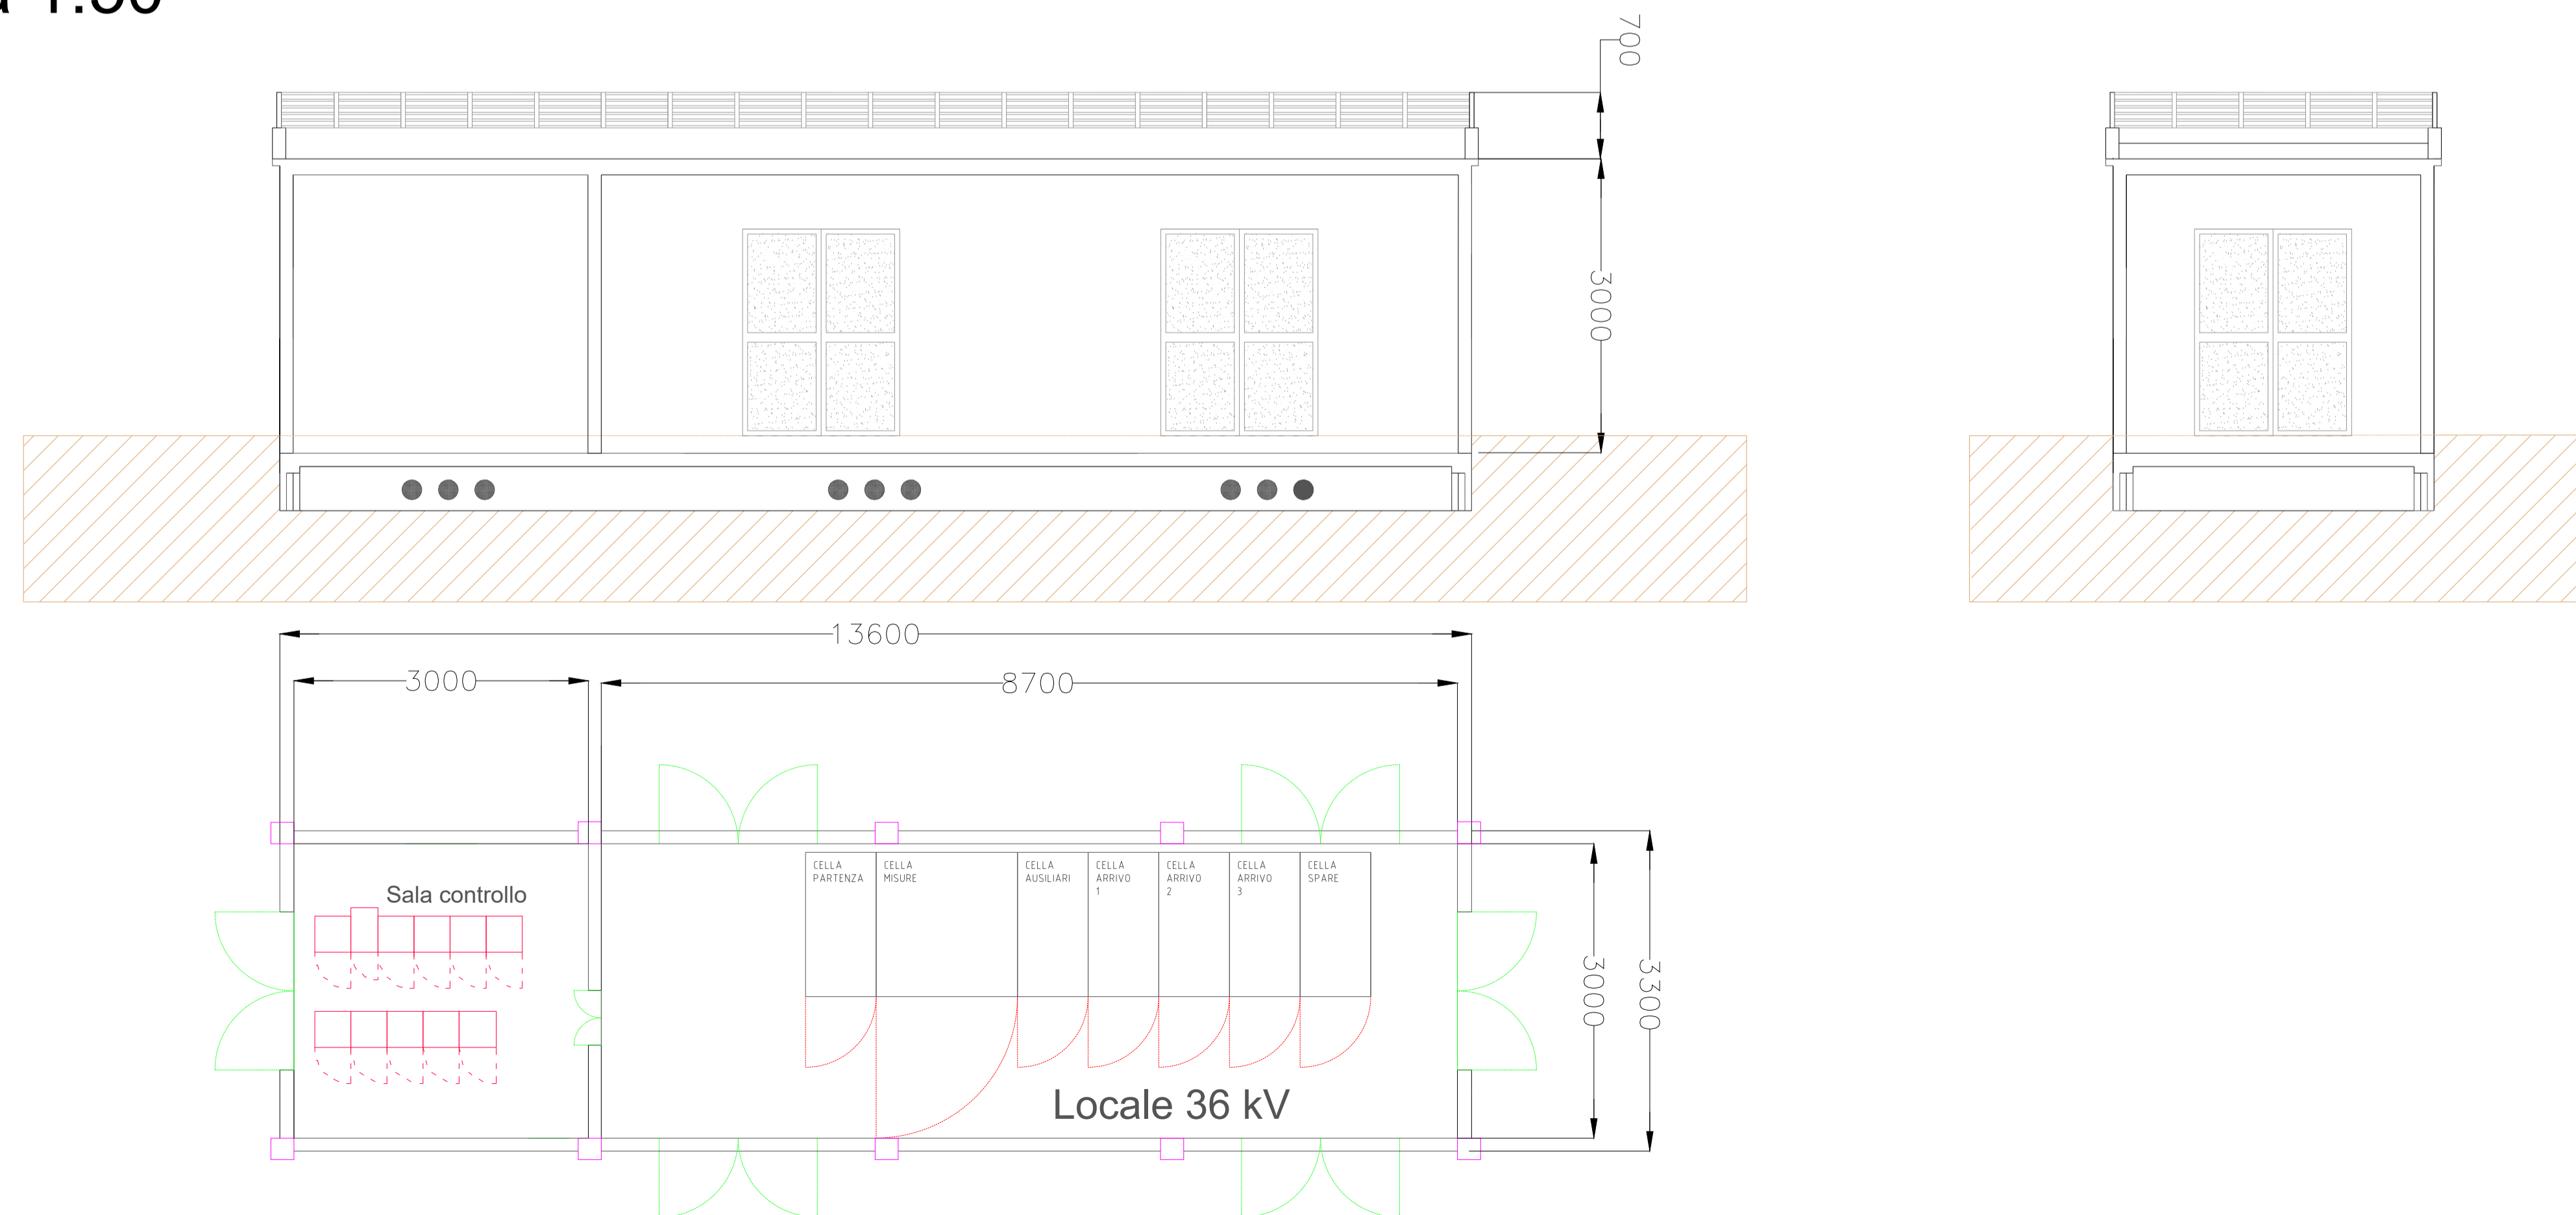

Regione Emilia Romagna

Provincia di Ferrara

Comune di BONDENO GAVELLO

PARCO FOTOVOLTAICO DELLA POTENZA DI 115.555,440 kWp E RELATIVE OPERE DI CONNESSIONE ALLA RTN NEL COMUNE DI BONDENO GAVELLO (FE).

PROGETTISTA INCARICATO:
 Ing. Riccardo Clementi
 Tel. 346 130 0807
 Pec: riccardo.clementi@ingpec.eu

Scala
VARIE

Formato
A1

Titolo elaborato:
Cabine elettriche - Pianta e prospetti

TECNICI COINVOLTI
 Ing. Riccardo Clementi

CODICE ELABORATO			
PROGETTO	CLASSE	TIPO	PROG.
1037	PAUR2	D	20

Rev.	Data	Descrizione	Redige	Verifica	Approva
00	11/2025	Prima emissione	FC	RM	RC
01					
02					
03					
04					
05					
06					

GESTORE RETE ELETTRICA







SOCIETA' PROPONENTE:
SEDNA SOLAR S.R.L.
 VIA BERNINA 7 - 20158 - MILANO (MI)
 PEC: csomitalia@iamiapec.it
 REA: MI - 2635812
 P. IVA: 12032660966

SOCIETA' di PROGETTAZIONE:
GRID SHAPE S.R.L.
 PEC: amministrazione@pec.gridshape.it
 REA: PD-481013 P.Iva 05631900288
GridSHAPE
 ELECTRIC THINKING

Cabina di trasformazione

Scala 1:25

Il campo fotovoltaico ospiterà due cabine pre-fabbricate con funzionalità di magazzino e alloggio di quadri BT di controllo ausiliari e sistemi SCADA

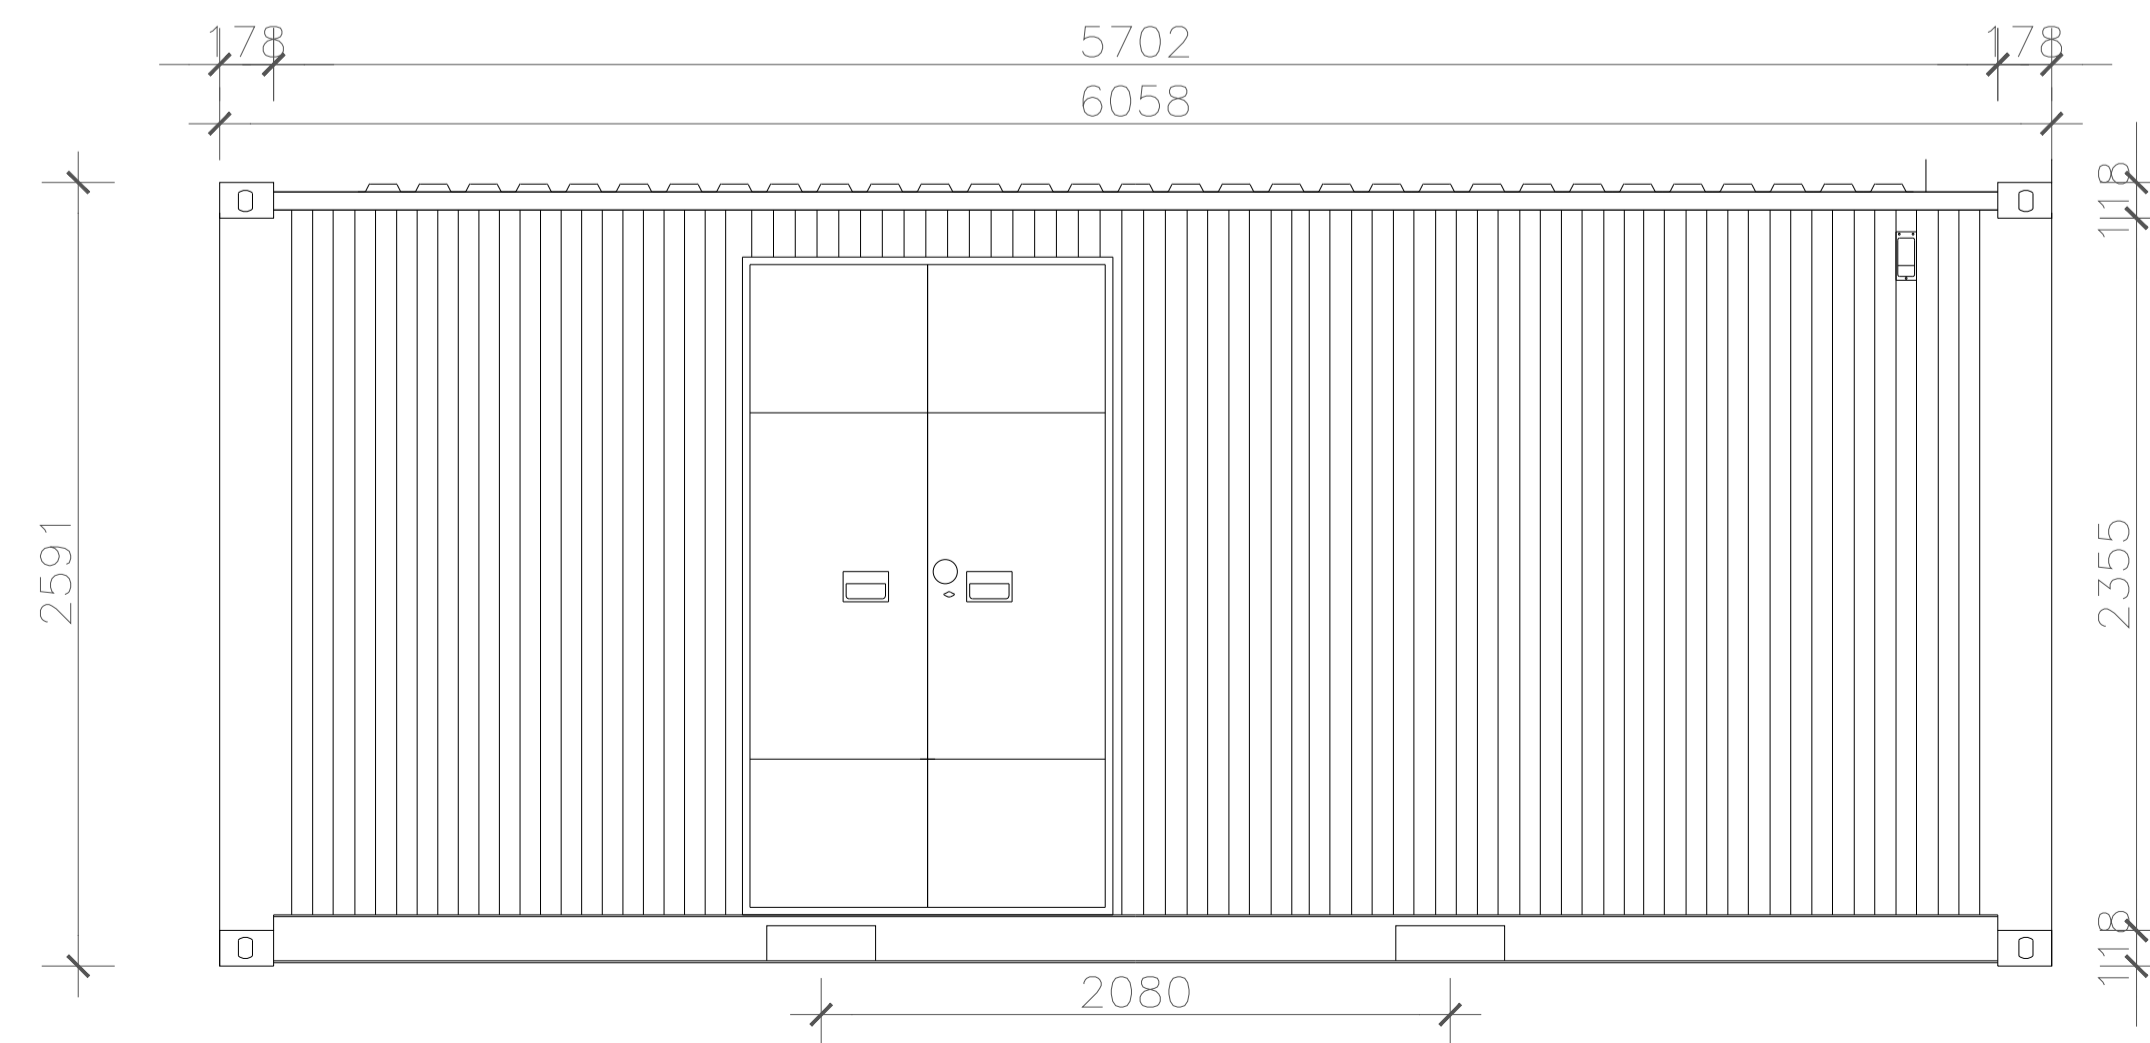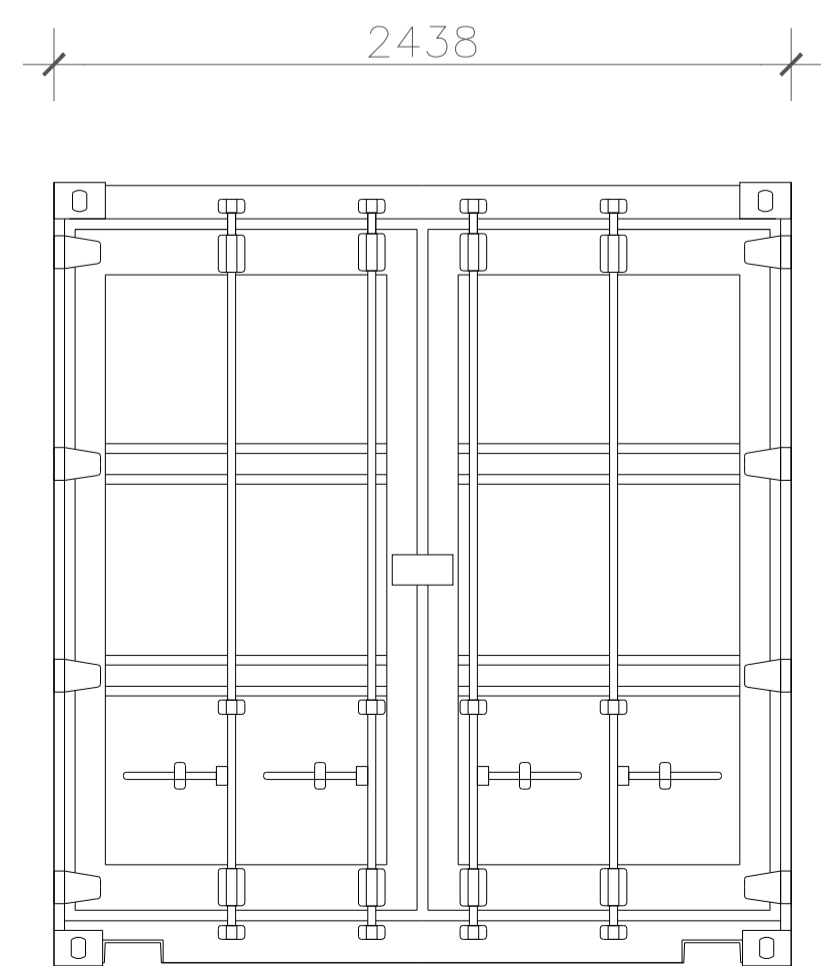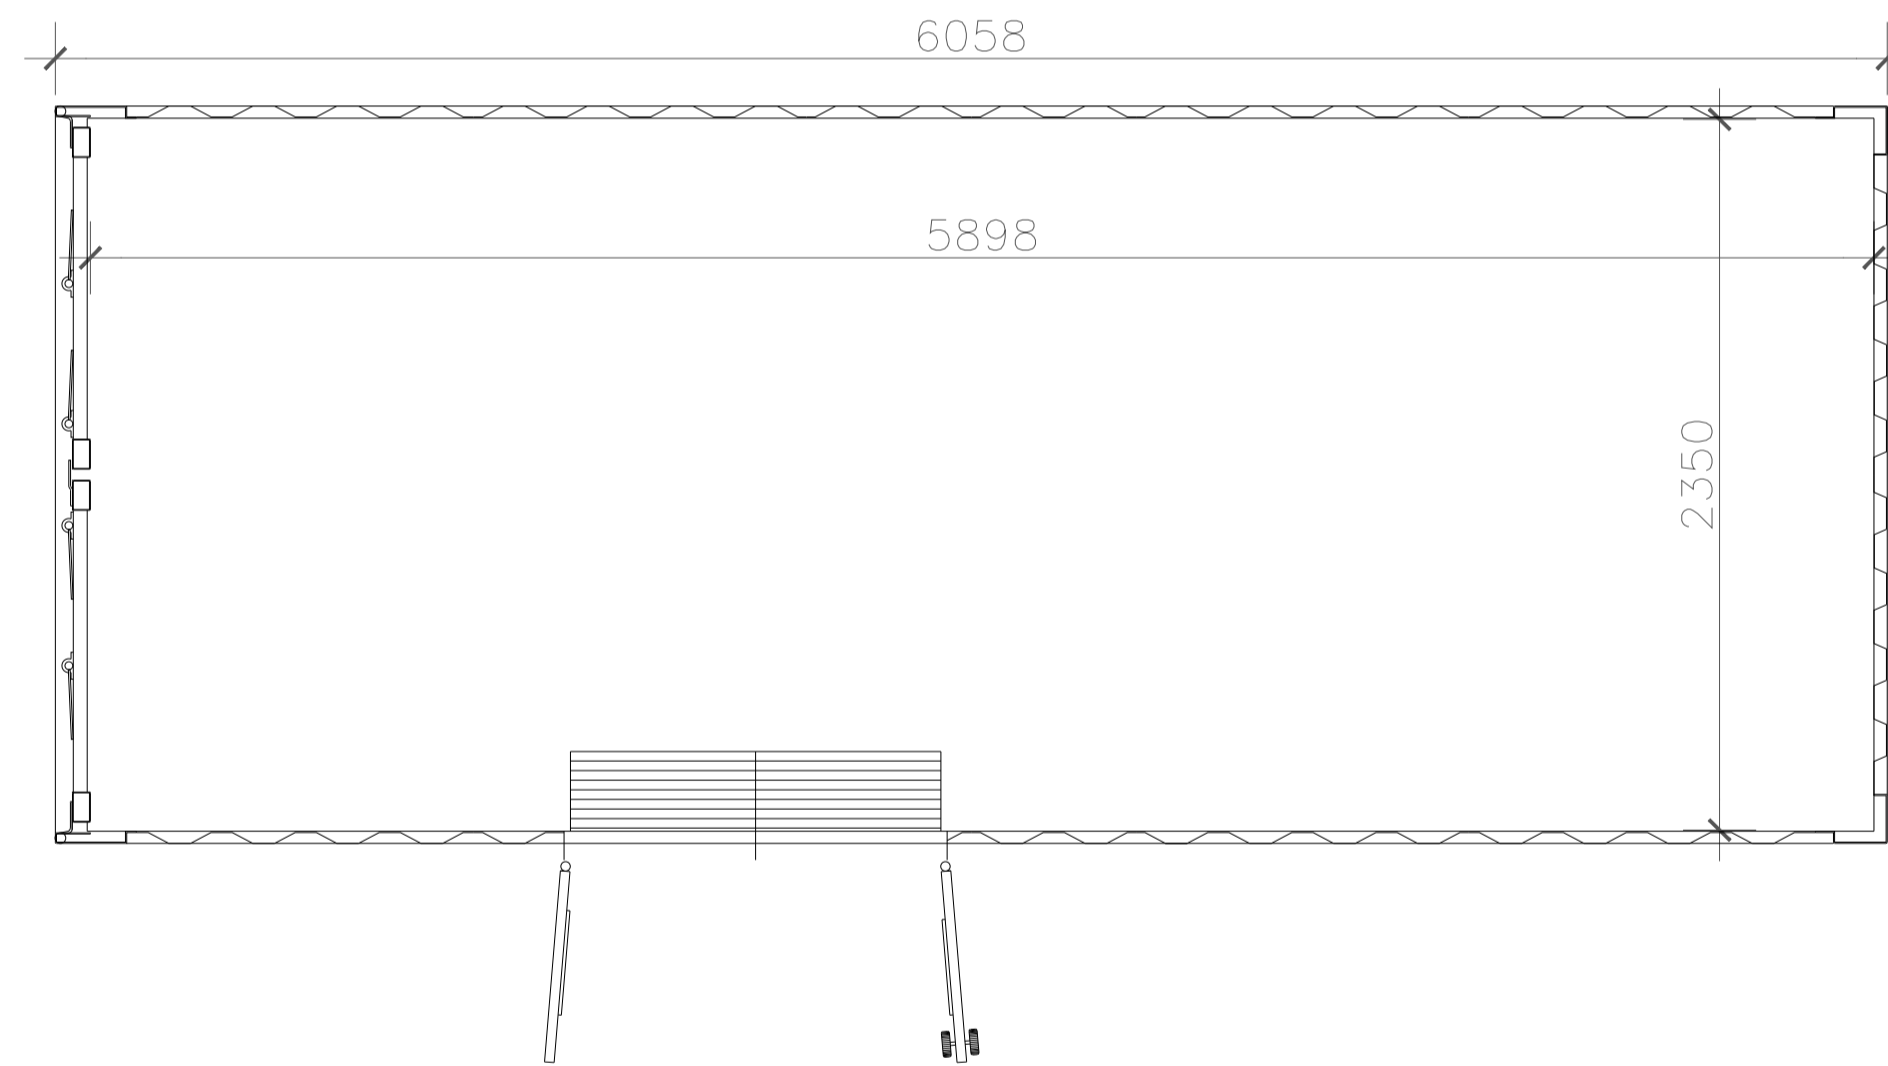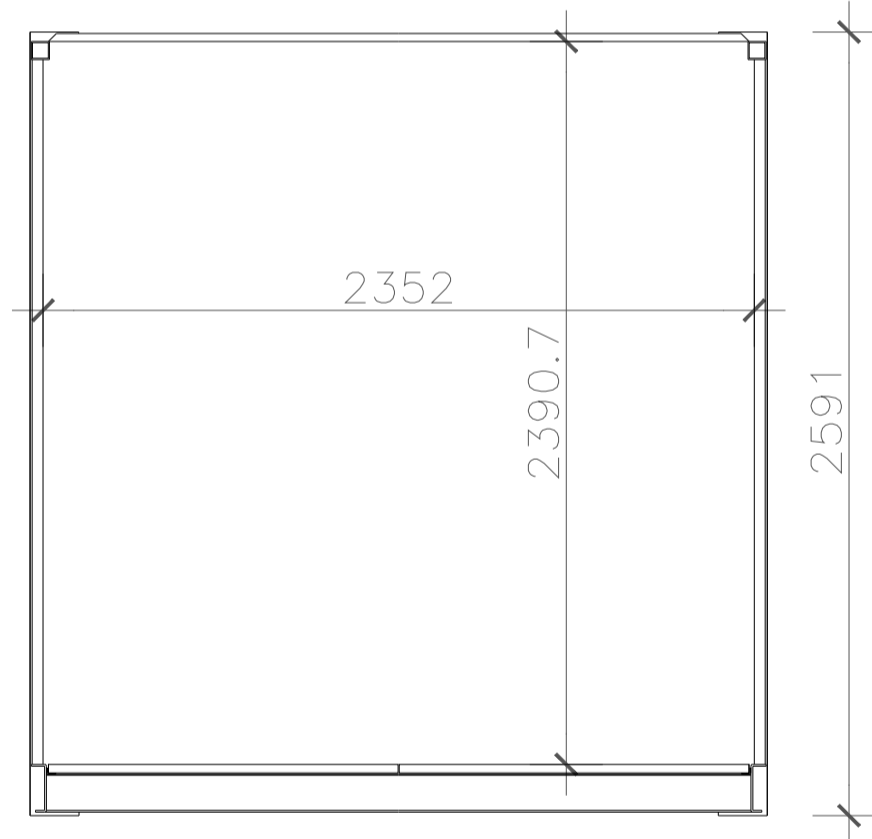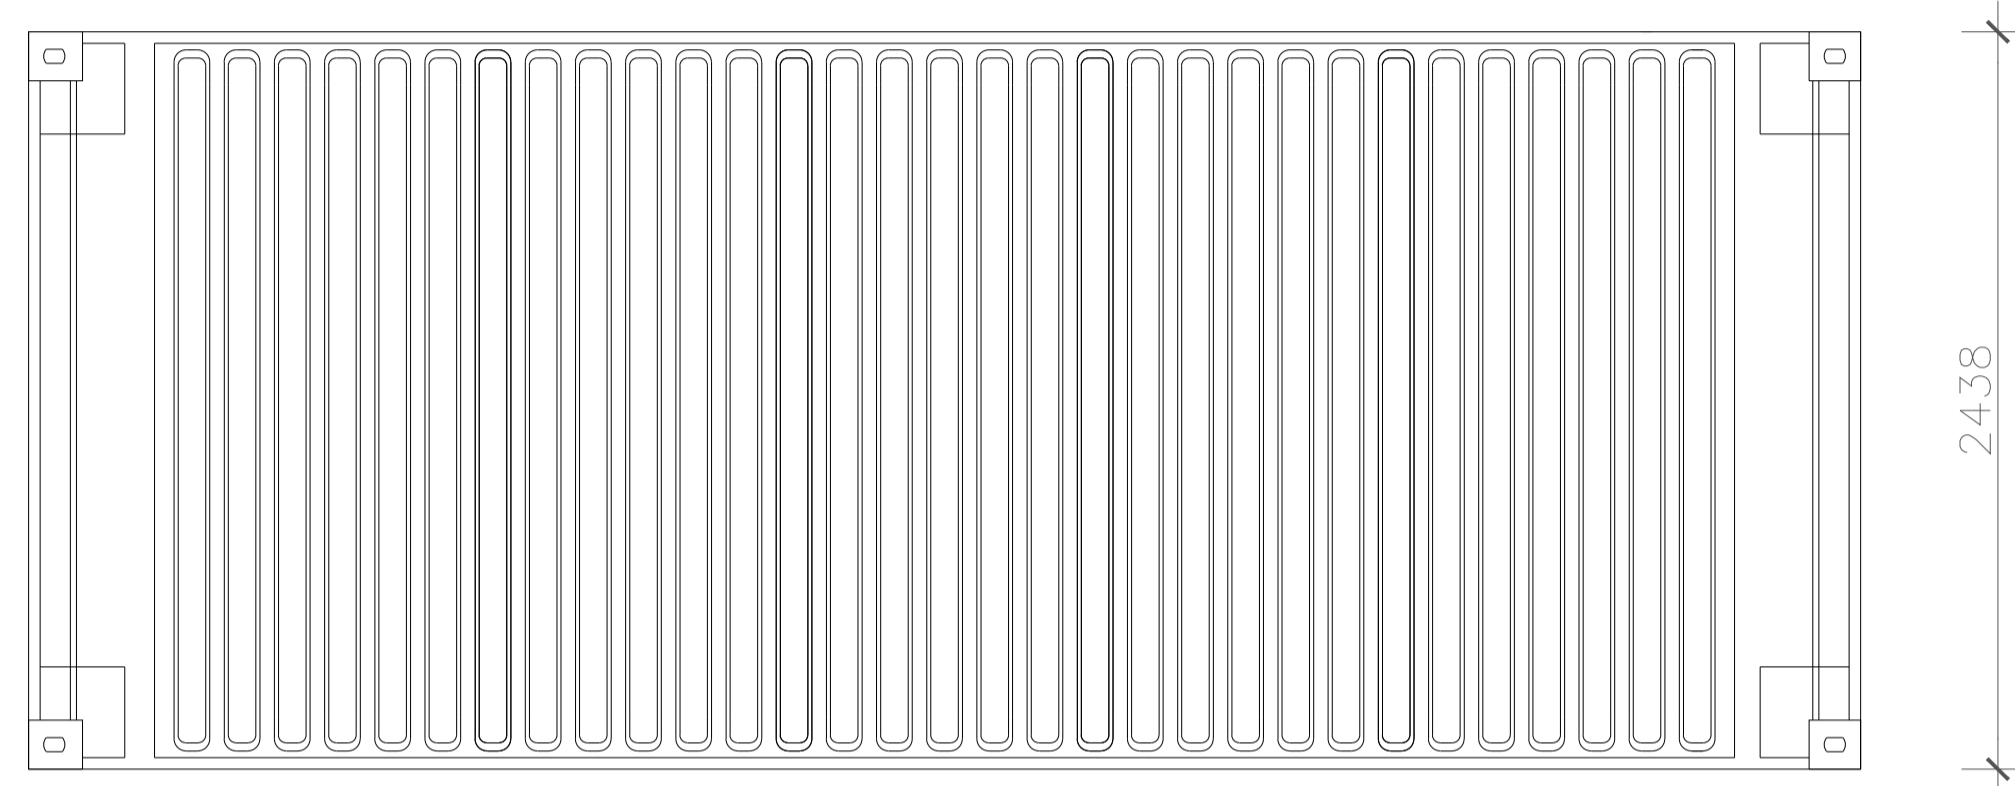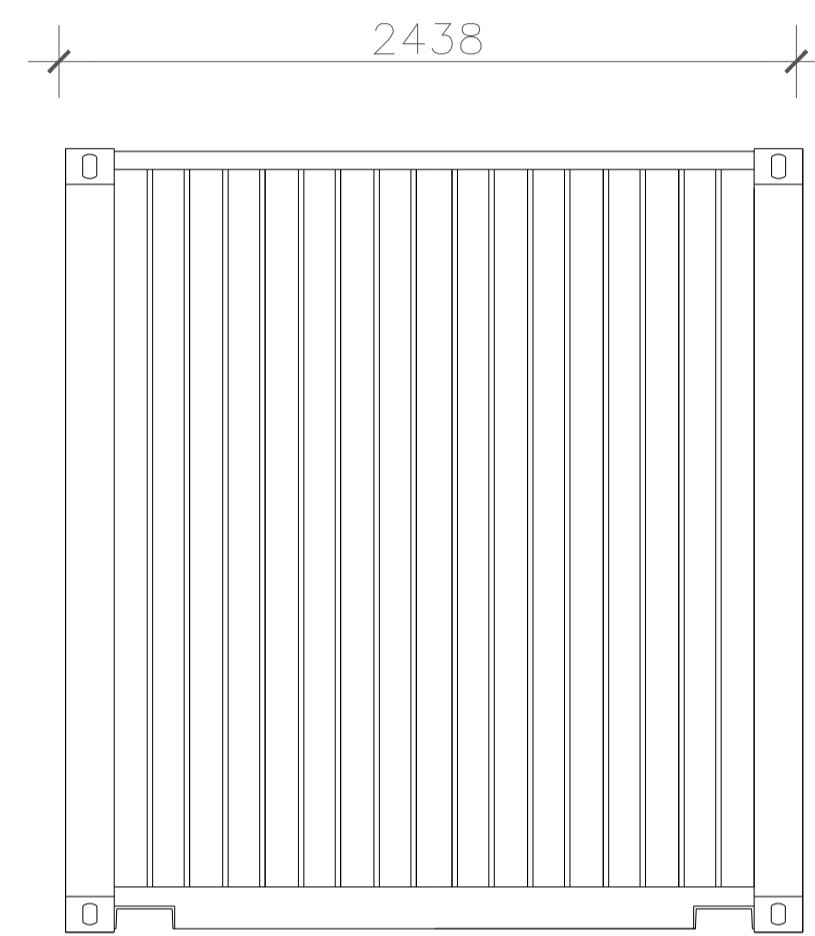

Regione Emilia Romagna

Provincia di Ferrara

Comune di BONDENO GAVELLO

PARCO FOTOVOLTAICO DELLA POTENZA DI 115.555,440 kWp E RELATIVE OPERE DI CONNESSIONE ALLA RTN NEL COMUNE DI BONDENO GAVELLO (FE).

PROGETTISTA INCARICATO:
Ing. Riccardo Clementi
Tel. 346 130 0807
Pec: riccardo.clementi@ingpec.eu

Scala: **VARIE**

Formato: **A1**

Titolo elaborato:
Cabine elettriche - Pianta e prospetti

TECNICI COINVOLTI
Ing. Riccardo Clementi

CODICE ELABORATO			
PROGETTO	CLASSE	TIPO	PROG.
1037	PAUR2	D	20

Rev.	Data	Descrizione	Redige	Verifica	Approva
00	11/2025	Prima emissione	FC	RM	RC
01					
02					
03					
04					
05					
06					

GESTORE RETE ELETTRICA

SOCIETA' PROPONENTE:

SEDNA SOLAR S.R.L.
VIA BERNINA 7 - 20158 - MILANO (MI)
PEC: csomitalia@iamiapec.it
REA: MI - 2635812
P. IVA: 12032660966

SOCIETA' di PROGETTAZIONE:

GRID SHAPE S.R.L.
PEC: amministrazione@pec.gridshape.it
REA: PD-481013 P.iva 05631900288
GridSHAPE
ELECTRIC THINKING