


KEYMAP

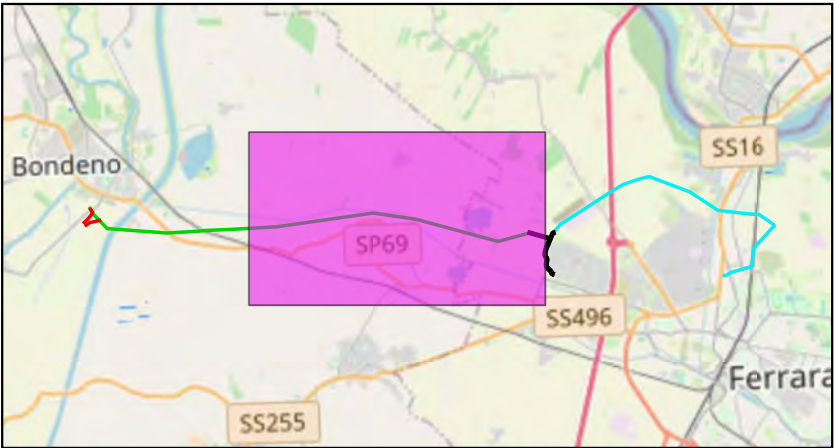

Scala 1:175000

Legenda:

- Cabine Primarie CP e Stazioni Elettriche SE
- Tralicci Bondeno - Ferrara Cassana
- Nuovi tralicci raccordo a linea Bondeno - Ferrara Cassana
- Linea 132 kV Bondeno - Ferrara Cassana
- Nuovi raccordi a linea Bondeno - Ferrara Cassana
- Nuovi raccordi 132 kV a SE Bondeno
- Tratti 132 kV esistenti da demolire
- Linee 132 kV esistenti
- Potenziamento linea 132 kVSE Bondeno - Finale Emilia
- Nuova linea 132 kV Bondeno-Ferrara Nord

Viabilità Storico Panoramica	G1 - Zona per Attività Collettive
Piani di Recupero-Riqualificazione	G1 - Zona per Attività Collettive - Verde Pubblico
Piani Intervento Unitario	G2 - Zona per Attività Collettive
ZTO	G2 - Zona per Attività Collettive - Progetto
A - Zona di Particolare Valore Storico-Architettonico	G2 - Zona per Attività Collettive - Verde Pubblico
B1 - Zona Residenziale	G3 - Zona per Attività Collettive
B2 - Zona Residenziale	G3 - Zona per Attività Collettive - Verde Pubblico
B2 - Zona Residenziale - Verde Privato	G3 - Zona per Attività Collettive - Verde Pubblico - Progetto
B3 - Zona Residenziale	G4 - Zona per Attività Collettive - Verde Pubblico
B4 - Zona Residenziale	G4 - Zona per Attività Collettive - Verde Pubblico - Progetto
C1 - Zona Residenziale	G4 - Zona per Attività Collettive - Verde Pubblico - Progetto
C2 - Zona Residenziale	G5 - Zona Interesse Comune - Parcheggio Progetto
C2 - Zona Residenziale - Parcheggio Progetto	G5 - Zona per Attività Collettive - Parcheggio
C2 - Zona Residenziale - Verde di Progetto	Invasi ed Alvei di Fiumi e Corsi d'Acqua
Corti Coloniche con Particolare Valore Storico-Ambientale	Parcheggio Esistente
D1 - Zona Produttiva	Parcheggio Progetto
D2 - Zona Produttiva	Verde Pubblico
D3 - Zona Produttiva	Verde Pubblico - Progetto
D4 - Zona Produttiva	Verde Stradale
D5 - Zona Produttiva	Viabilità Carrabile Esistente
E1 - Zona Agricola	Viabilità Carrabile di Progetto
E2 - Zona Agricola	Zona Ferroviaria
F1 - Zona per Servizi di Interesse Collettivo	Zona di Concentrazione di Materiali Archeologici
F1 - Zona per Servizi di Interesse Collettivo - Progetto	
F2 - Zona per Servizi di Interesse Collettivo	
F2 - Zona per Servizi di Interesse Collettivo - Progetto	
F3 - Zona per Servizi di Interesse Collettivo	

TITOLO ELABORATO:

Inquadramento su pianificazione urbanistica e vincoli - Comune di Vigarano Mainarda

Nome progetto:

Potenziamento linee 132 kV
Bondeno - Ferrara Cassana
Ferrara Cassana - Ferrara ZI

Impianto fotovoltaico 64 MW

Codice:

1024-PRF-D14-00

Scala 1:25000

Rev: 1

Data: 17/07/2025

Formato: A3

Pag. 1

Società di progettazione:


Produttore:

GridSHAPE
ELECTRIC THINKING


DELTA GEMINI SRL
P.IVA 12299790969
deltagemini@lamiapec.it
Via Bernina 7 - 20158 - Milano (MI)

Questo documento contiene informazioni di proprietà GRID SHAPE S.r.l. e deve essere utilizzato esclusivamente dal destinatario in relazione alle finalità per le quali è stato ricevuto. E' vietata qualsiasi forma di riproduzione o di divulgazione senza l'esplicito consenso di GRID SHAPE S.r.l.

This document contains information proprietary to GRID SHAPES S.r.l. and it will have to be used exclusively for the purposes for which it has been furnished. Whichever shape of spreading or reproduction without the written permission of GRID SHAPE S.r.l. is prohibit.

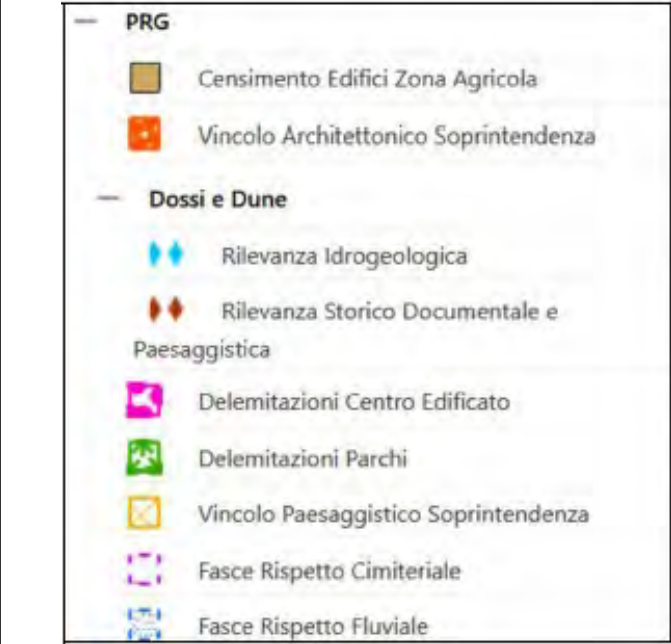

KEYMAP

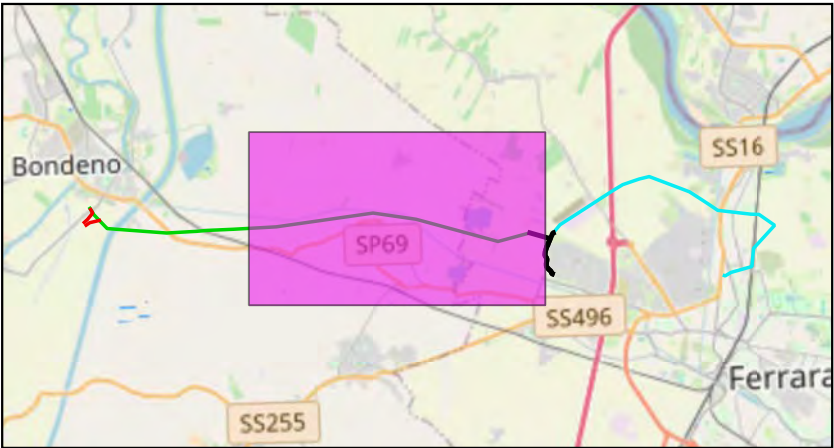

Scala 1:175000

Legenda:

- | | | | |
|--|---|--|--|
| | Cabine Primarie CP e Stazioni Elettriche SE | | Nuovi raccordi 132 kV a SE Bondeno |
| | Tralicci Bondeno - Ferrara Cassana | | Tratti 132 kV esistenti da demolire |
| | Nuovi tralicci raccordo a linea Bondeno - Ferrara Cassana | | Linee 132 kV esistenti |
| | Linea 132 kV Bondeno - Ferrara Cassana | | Potenziamento linea 132 kVSE Bondeno - Finale Emilia |
| | Nuovi raccordi a linea Bondeno - Ferrara Cassana | | Nuova linea 132 kV Bondeno-Ferrara Nord |

TITOLO ELABORATO:

Inquadramento su pianificazione urbanistica e vincoli - Comune di Vigarano Mainarda

Nome progetto:

Potenziamento linee 132 kV
Bondeno - Ferrara Cassana
Ferrara Cassana - Ferrara ZI

Impianto fotovoltaico 64 MW

Codice:

1024-PRF-D14-00

Scala 1:25000

Rev: 1

Data: 17/07/2025

Formato: A3

Pag. 2

Società di progettazione:

Produttore:

GridSHAPE
ELECTRIC THINKING

DELTA GEMINI SRL
P.IVA 12299790969
deltagemini@lamiaptec.it
Via Bernina 7 - 20158 - Milano (MI)

Questo documento contiene informazioni di proprietà GRID SHAPE S.r.l. e deve essere utilizzato esclusivamente dal destinatario in relazione alle finalità per le quali è stato ricevuto. E' vietata qualsiasi forma di riproduzione o di divulgazione senza l'esplicito consenso di GRID SHAPE S.r.l.

This document contains information proprietary to GRID SHAPES S.r.l. and it will have to be used exclusively for the purposes for which it has been furnished. Whichever shape of spreading or reproduction without the written permission of GRID SHAPE S.r.l. is prohibit.