



SEZIONE STALLO TR 132/36 kV

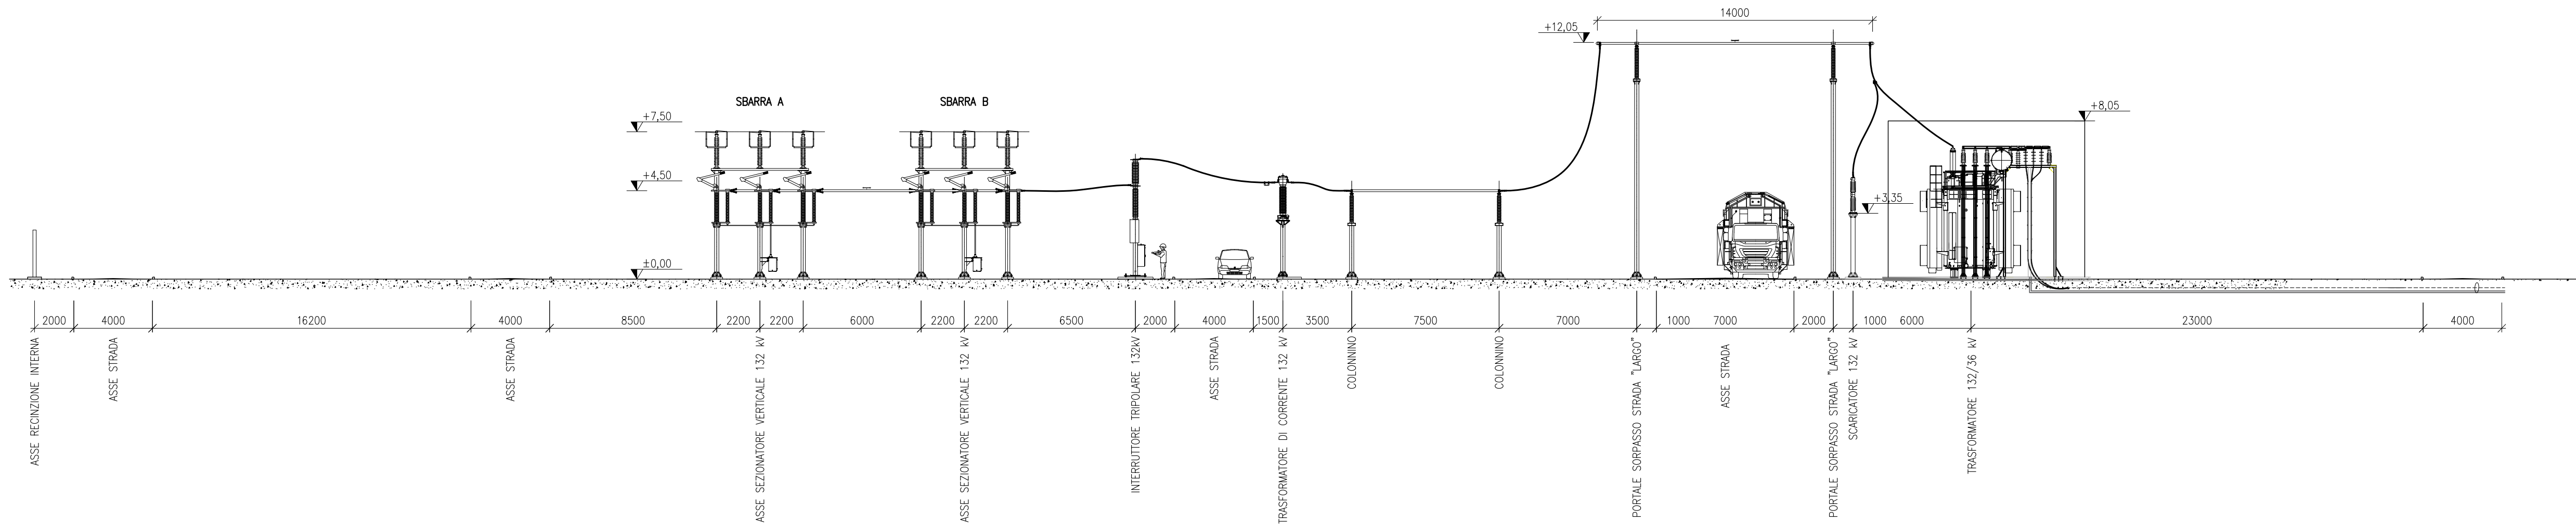


PIANTA STALLO TR 132/36 kV


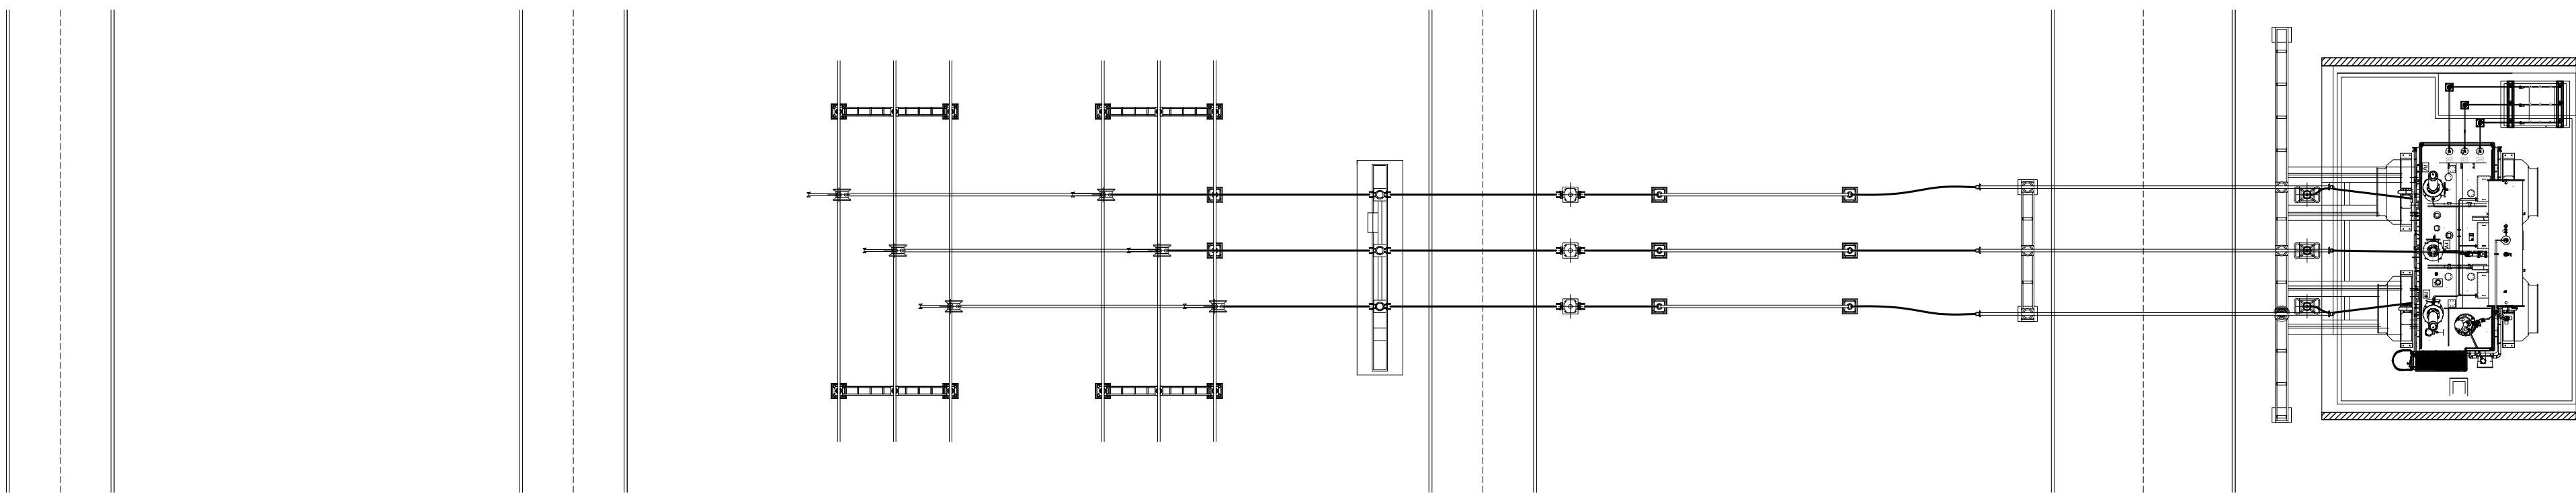


Flavio Bonifazi


A	20.6.2025	121	013	193	Emissione per autorizzazione
REVISIONE	DATA	ELABORATO	VERIFICATO	APPROVATO	DESCRIZIONE
C.P. 202201461					IMPIANTO FOTOVOLTAICO 56 MW
CAPOFLA Bondeno Srl Via Mike Bongiorno, 13 20124 - Milano Partita IVA 05496160283					SE 132/36 kV BONDENO
INGEGNERIA & COSTRUZIONI BRULLI trasmissione					TITOLO SEZIONI REPARTO AT
SCALA 1:200	FORMATO A1	FOGLIO / DI 1 / 2		N. DOCUMENTO 5 1 6 4 5 3 A	

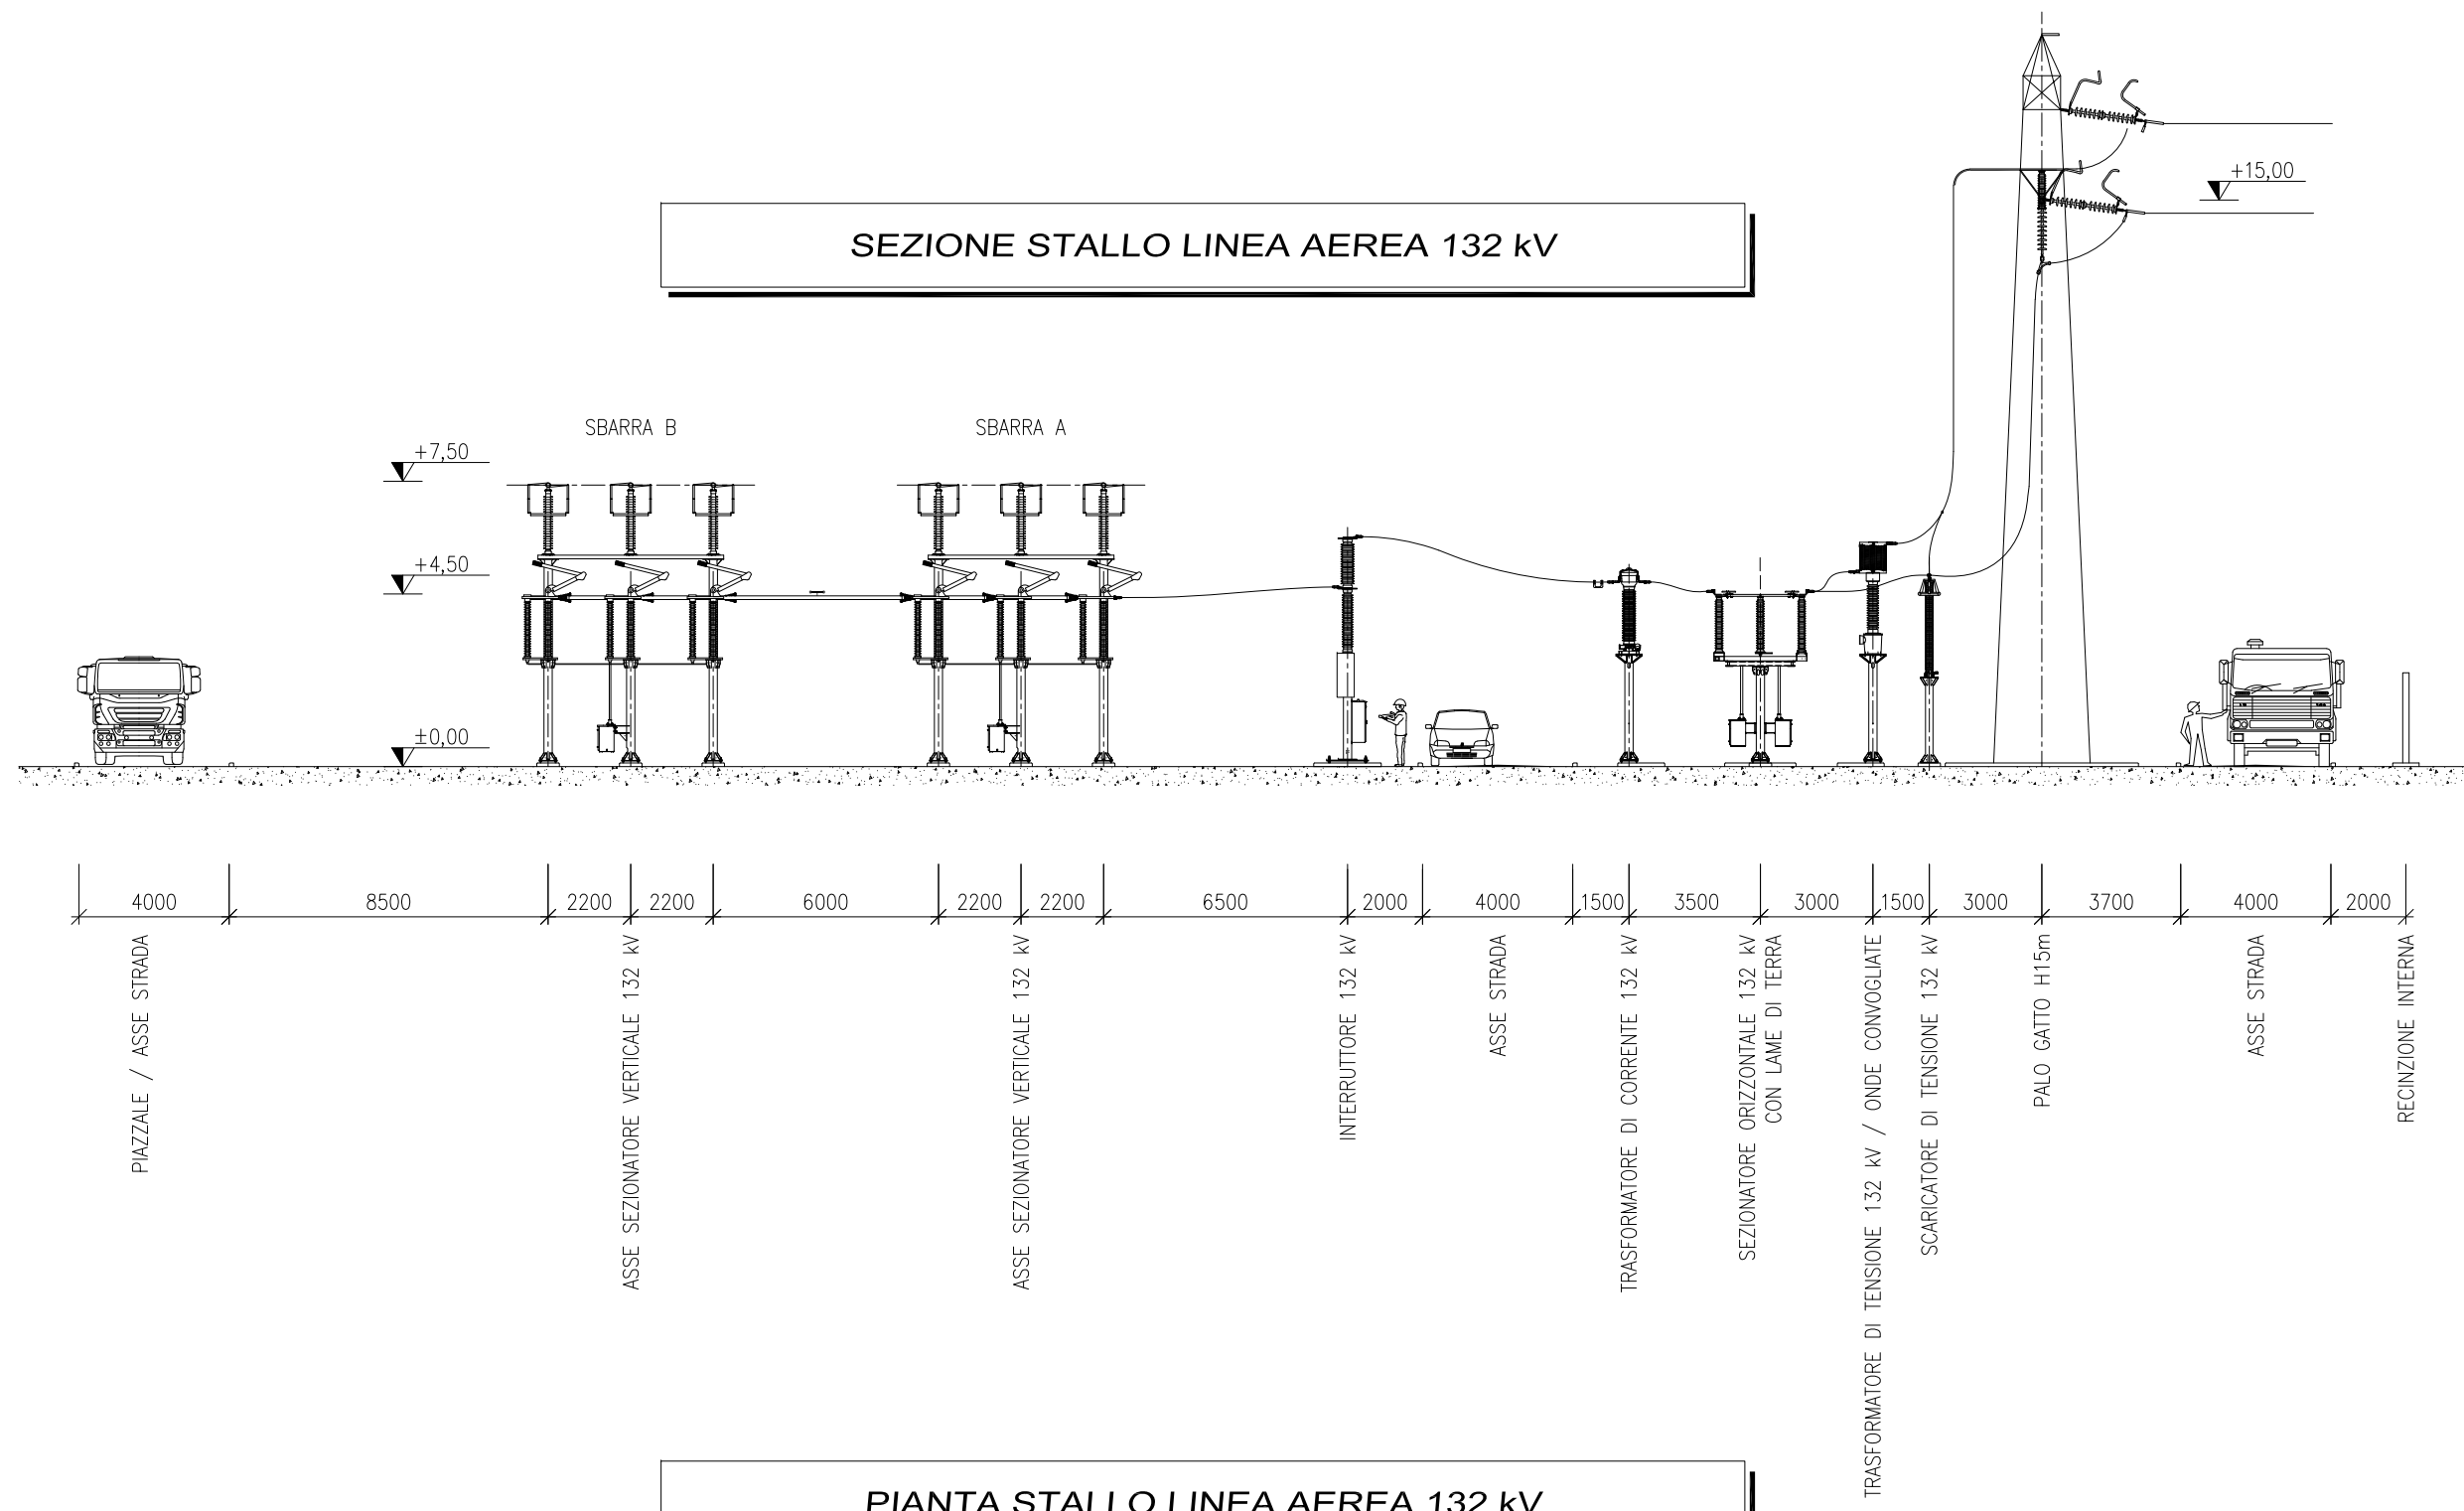


PIANTA STALLO LINEA AEREA 132 kV

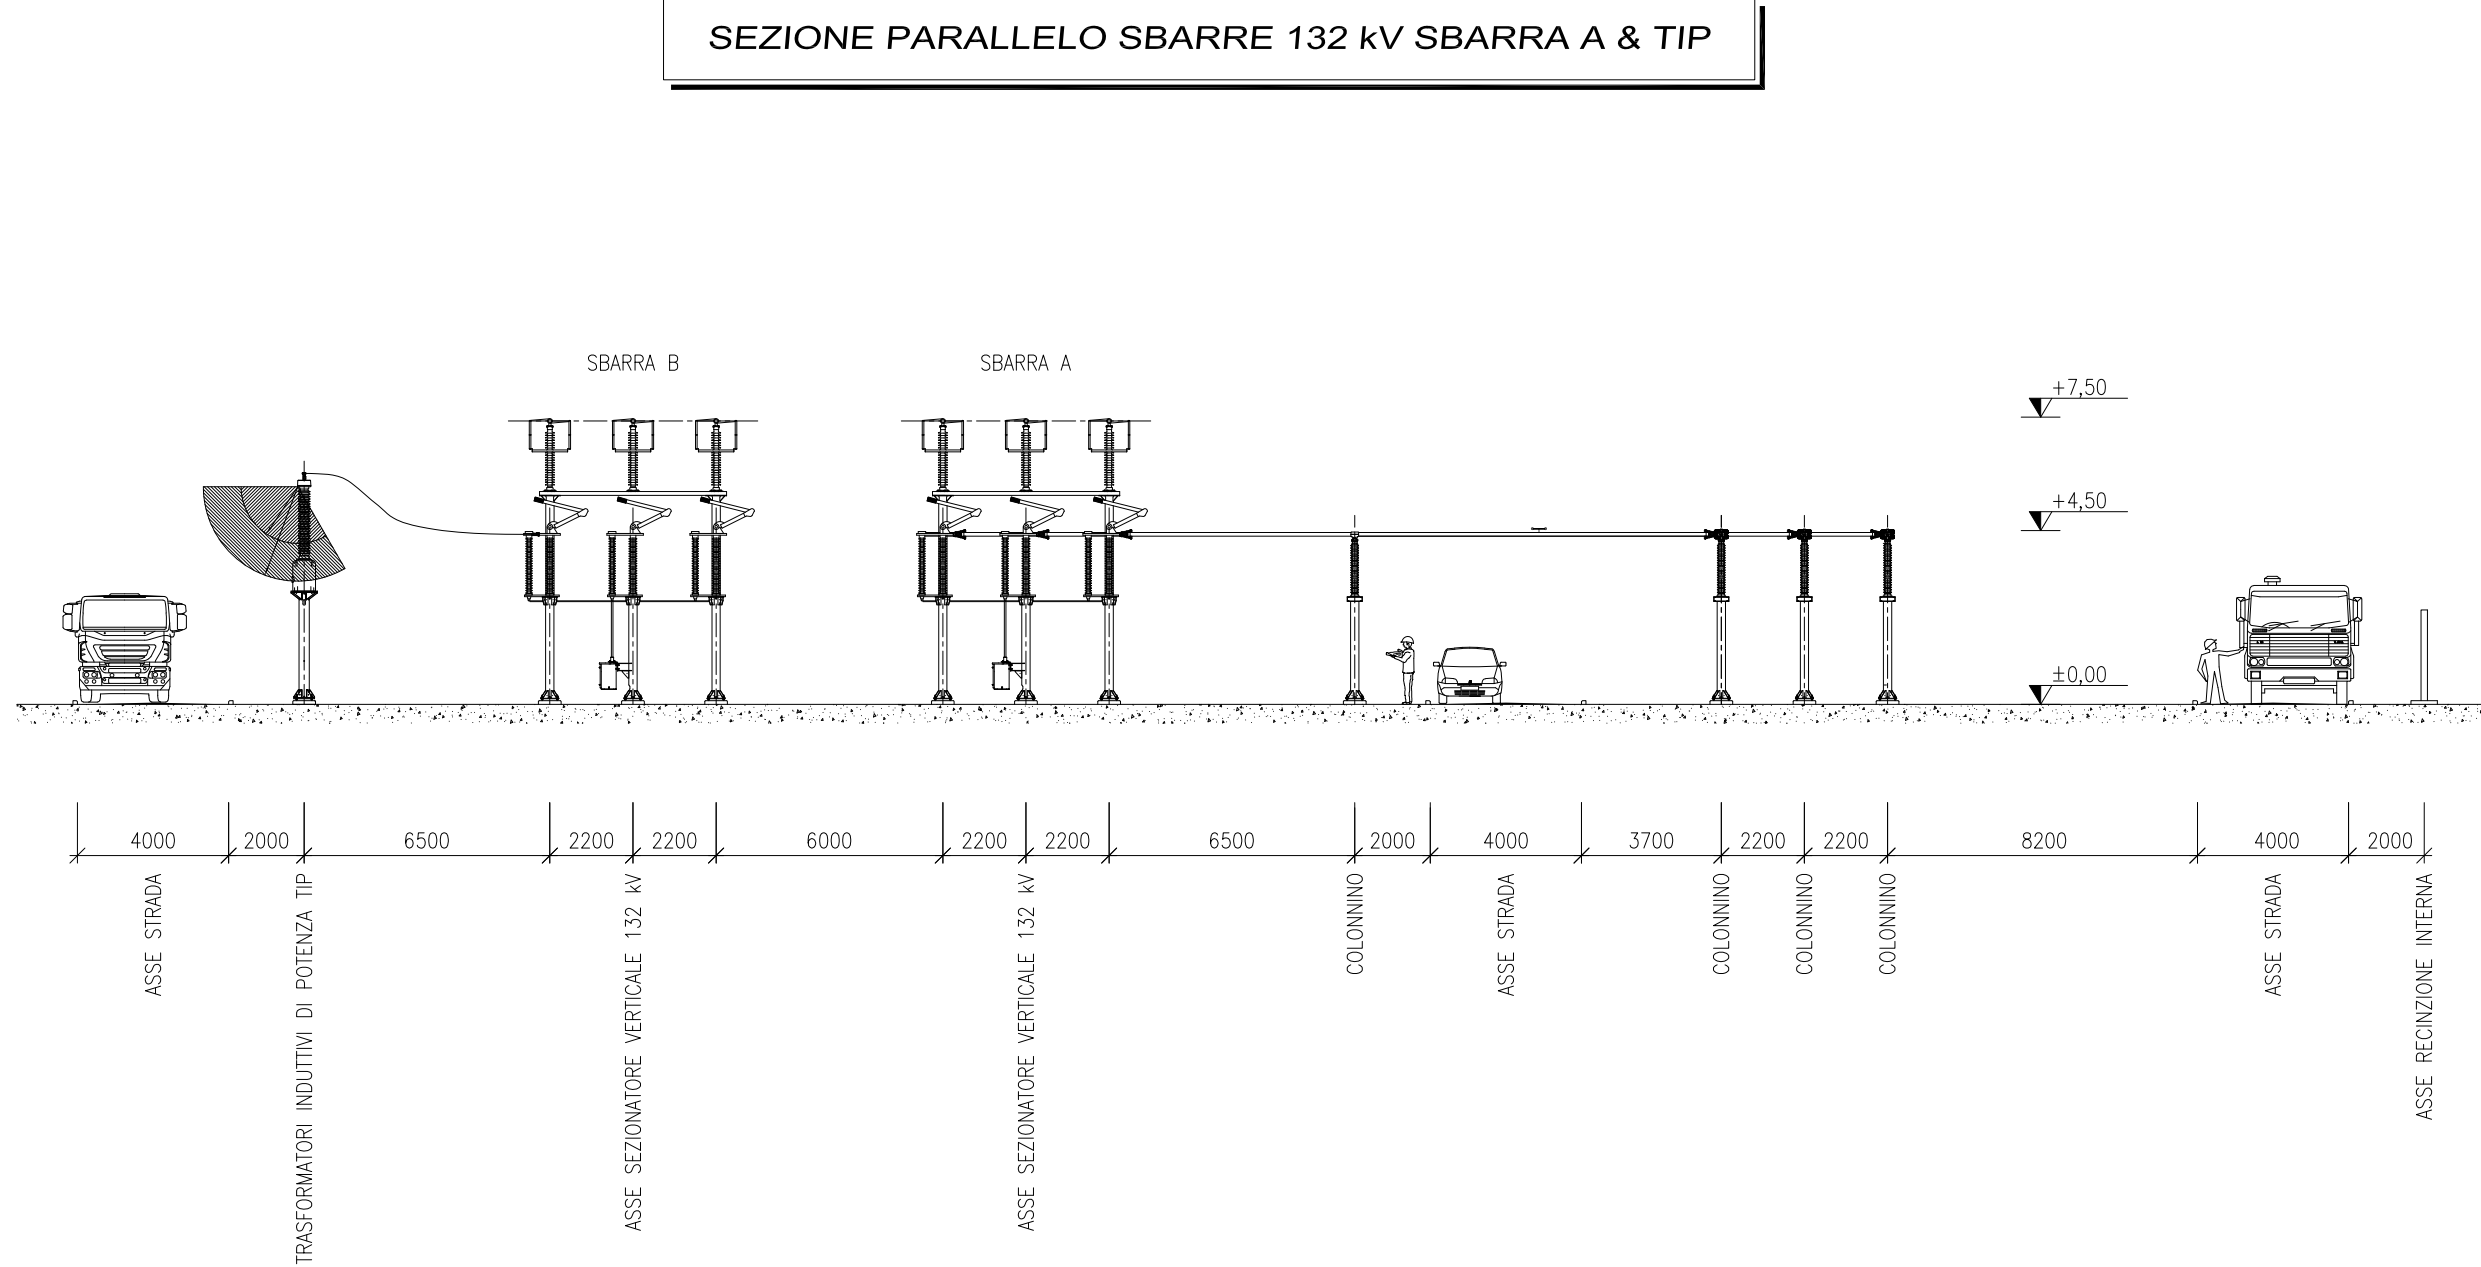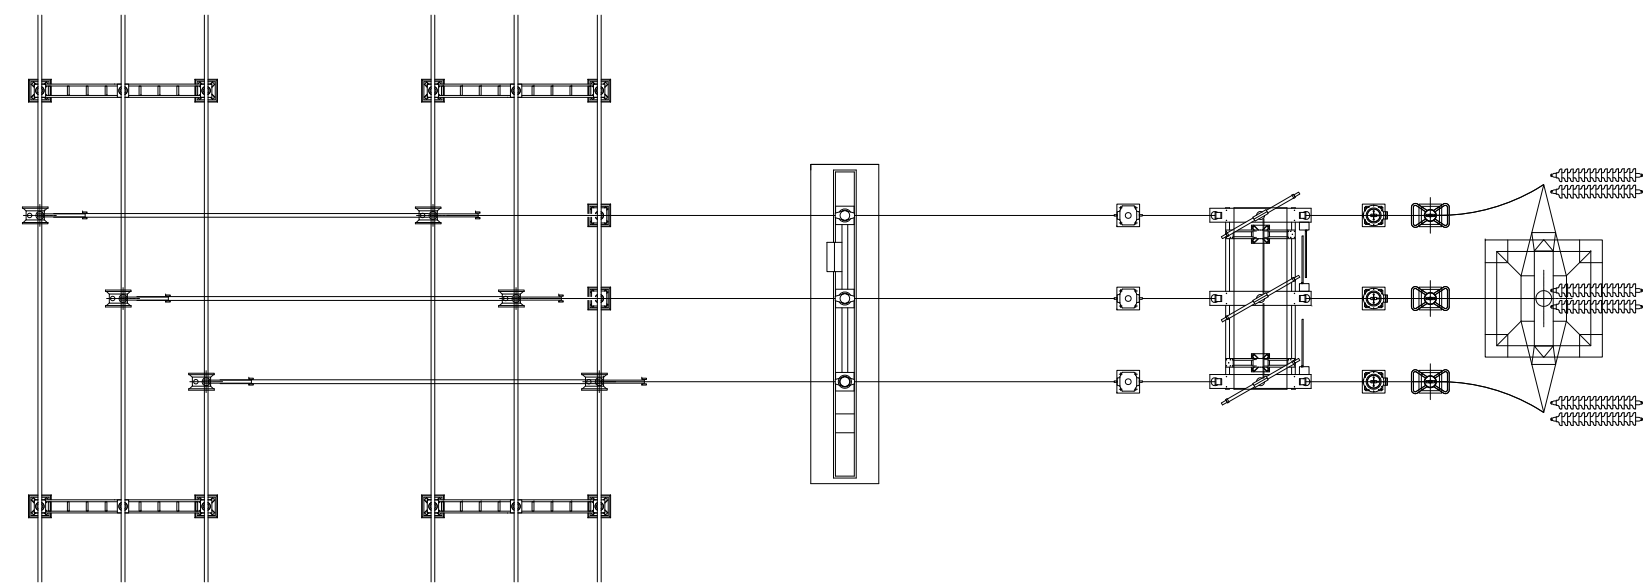


SEZIONE PARALLELO SBARRE 132 kV SBARRA B

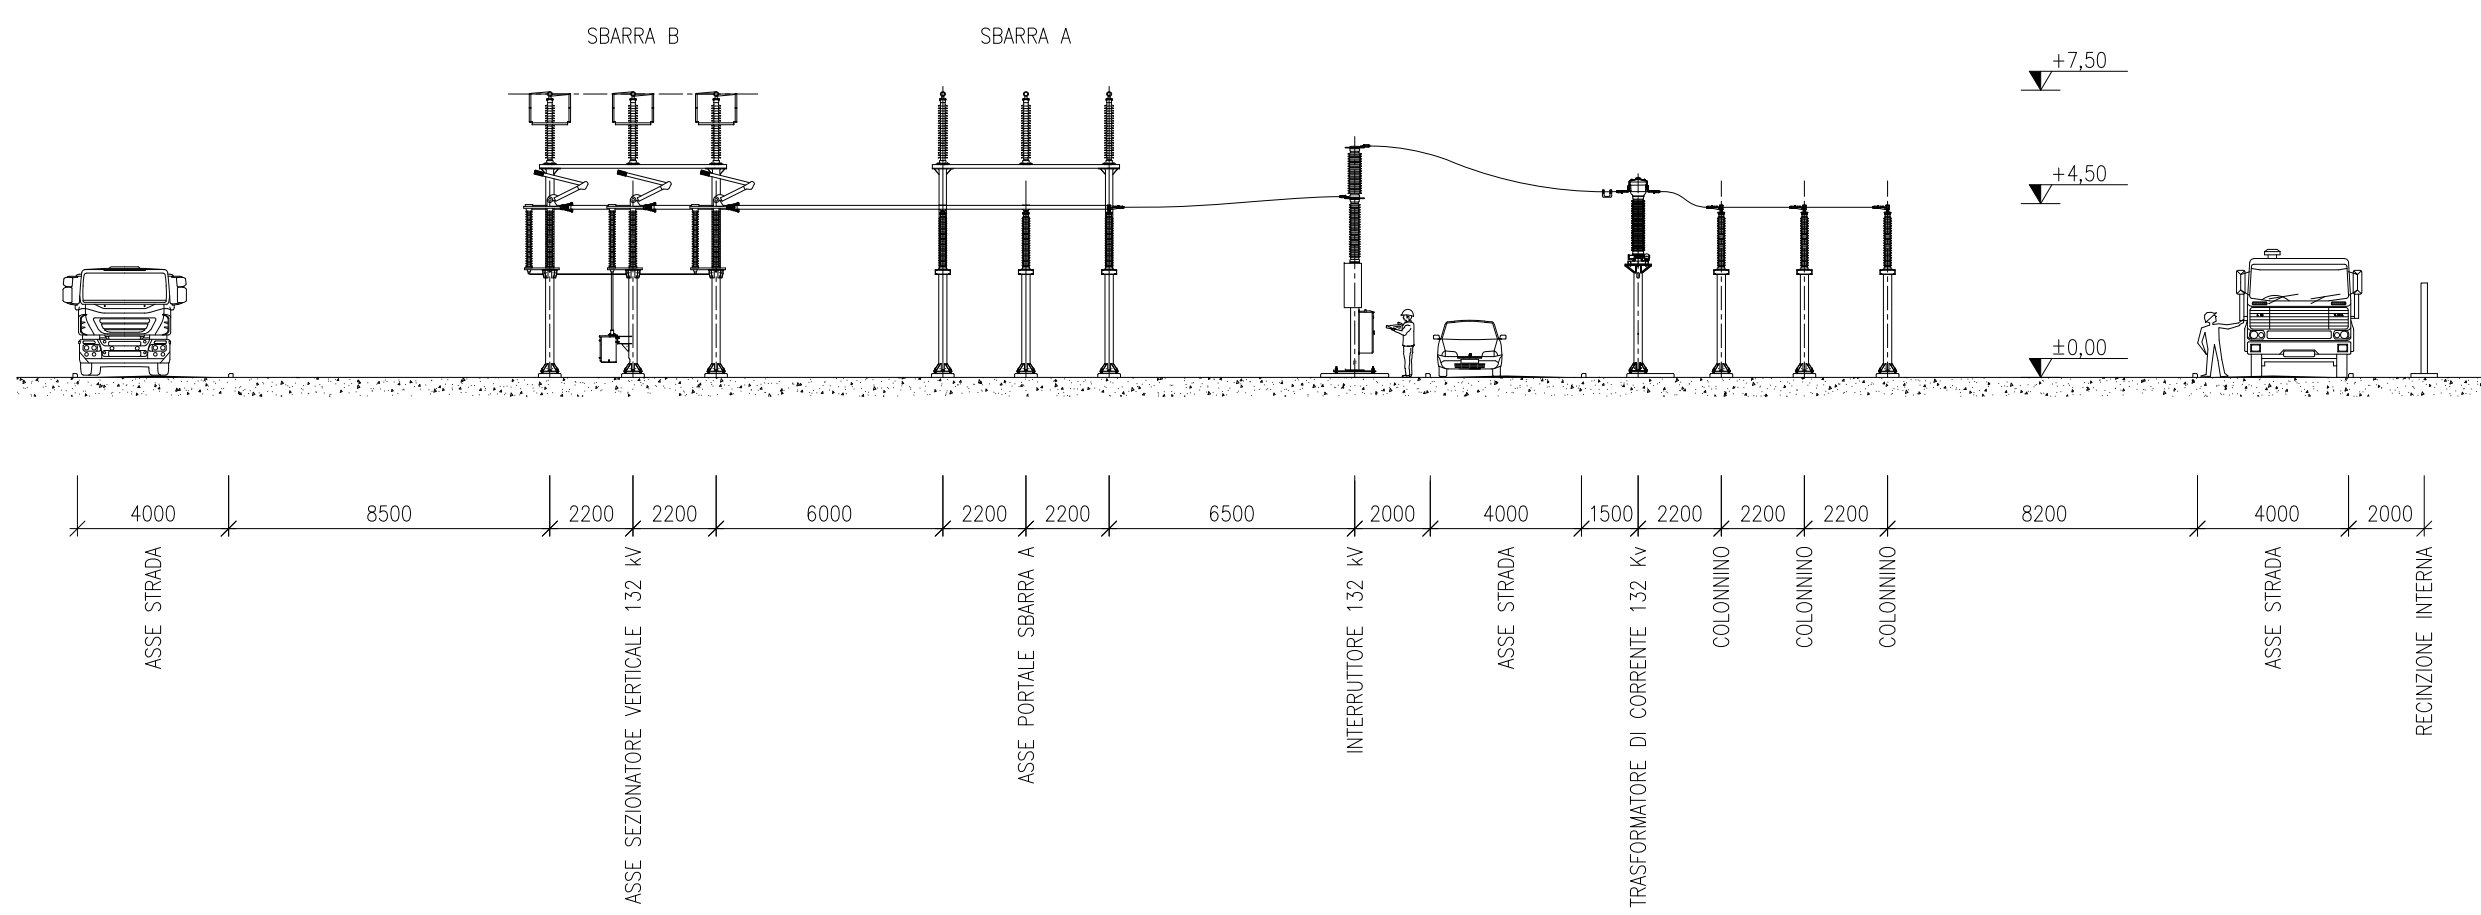

PIANTA PARALLELO SBARRE & TIP 132 kV

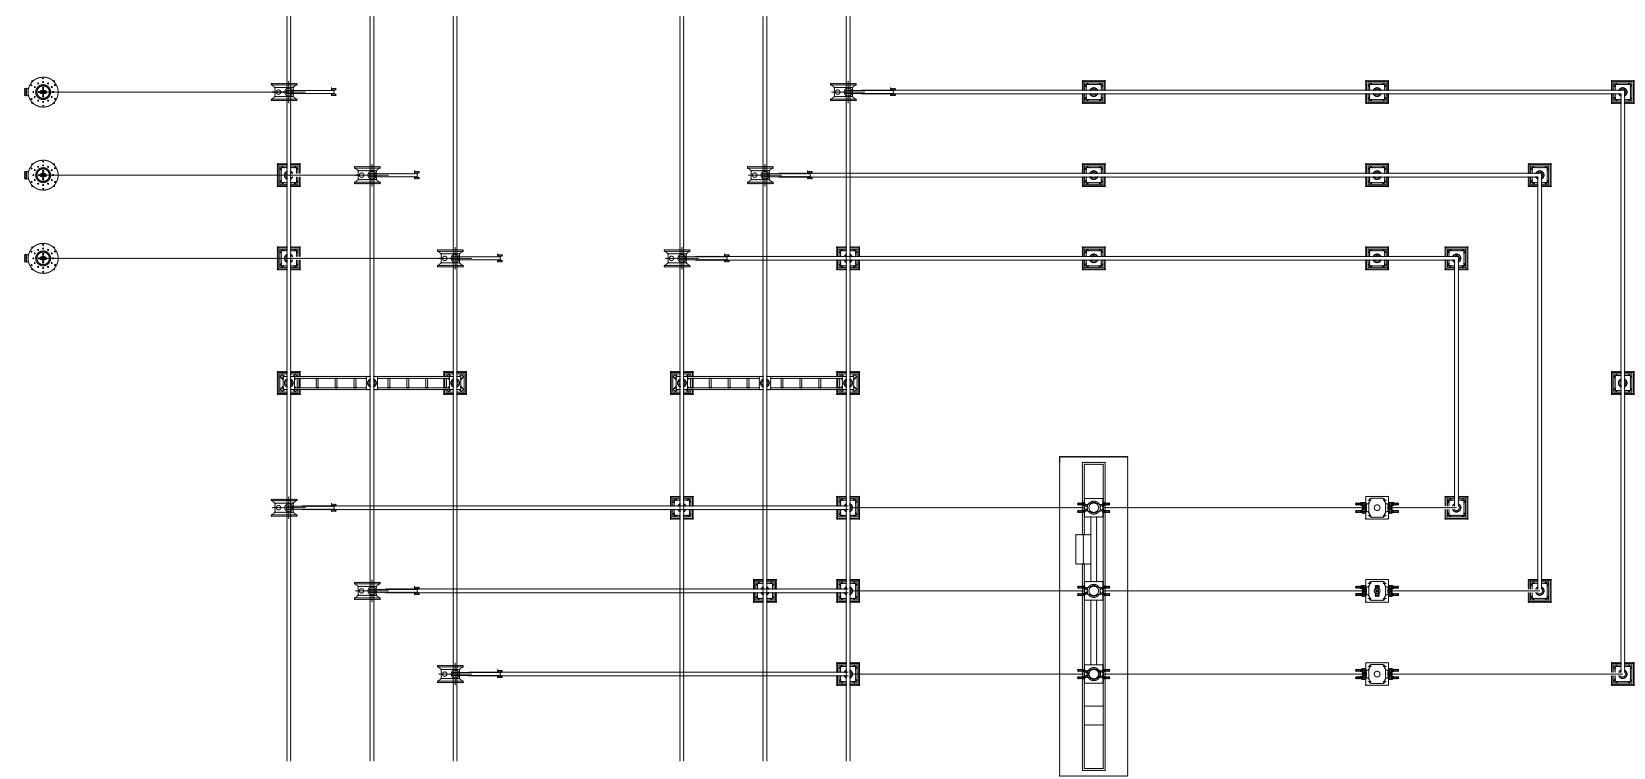

SEZIONE SBARRA 132 kV

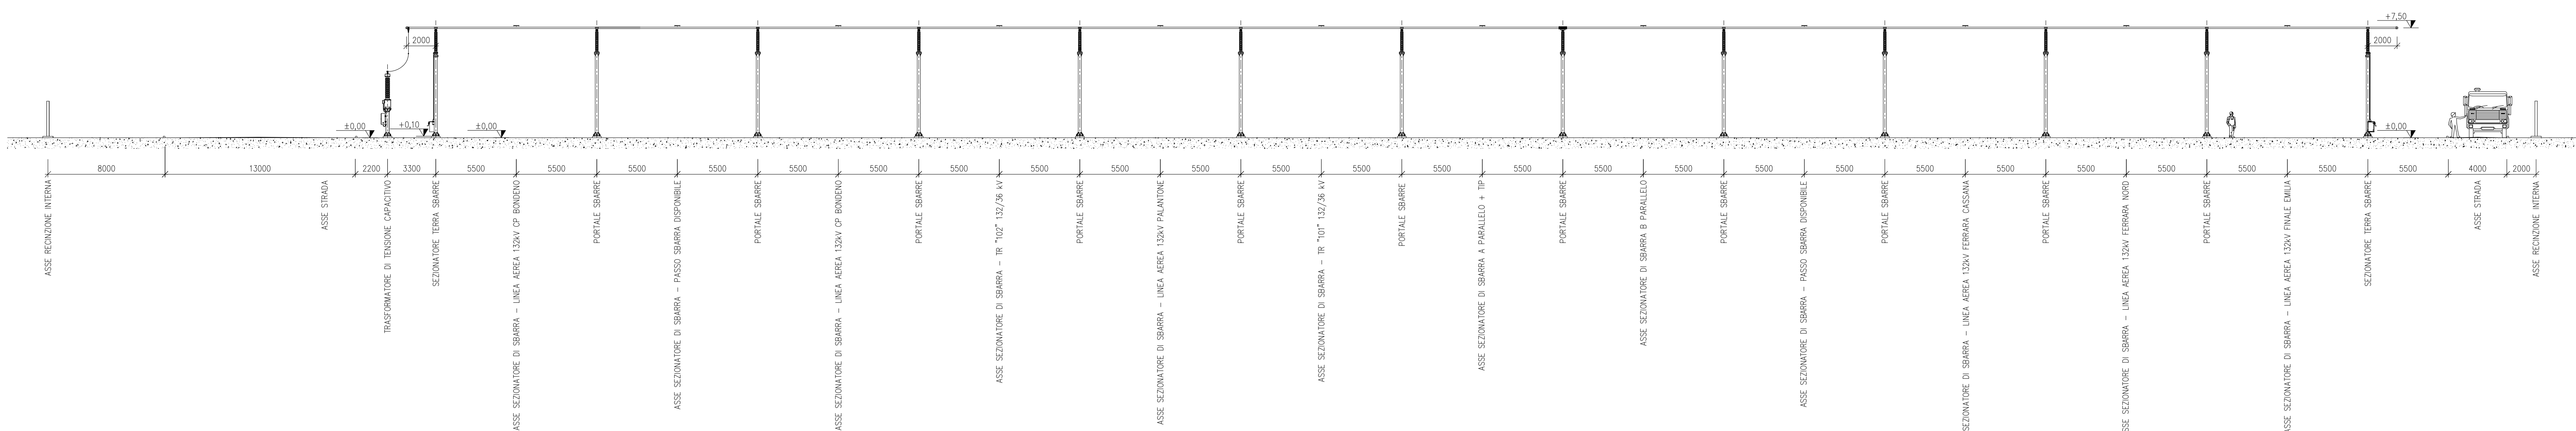

A	20.6.2025	121	013	683	Emissione per autorizzazione
REVISIONE	DATA	ELABORATO	VERIFICATO	APPROVATO	DESCRIZIONE
C.P. 202201461					IMPIANTO FOTOVOLTAICO 58 MW
CANTIERE Bondeno SH Via Mike Bongiorno, 13 20124 - Milano Punto IVA 04596160263					SE 132/36 kV BONDENO
PROGETTO E COSTRUZIONE BRULLI trasmissione					SEZIONI REPARTO AT
SCALA	FORMATO	Foglio / di	N. DOCUMENTO		
1:200	A0	2 / 2	5 1 6 4 5 3 A		