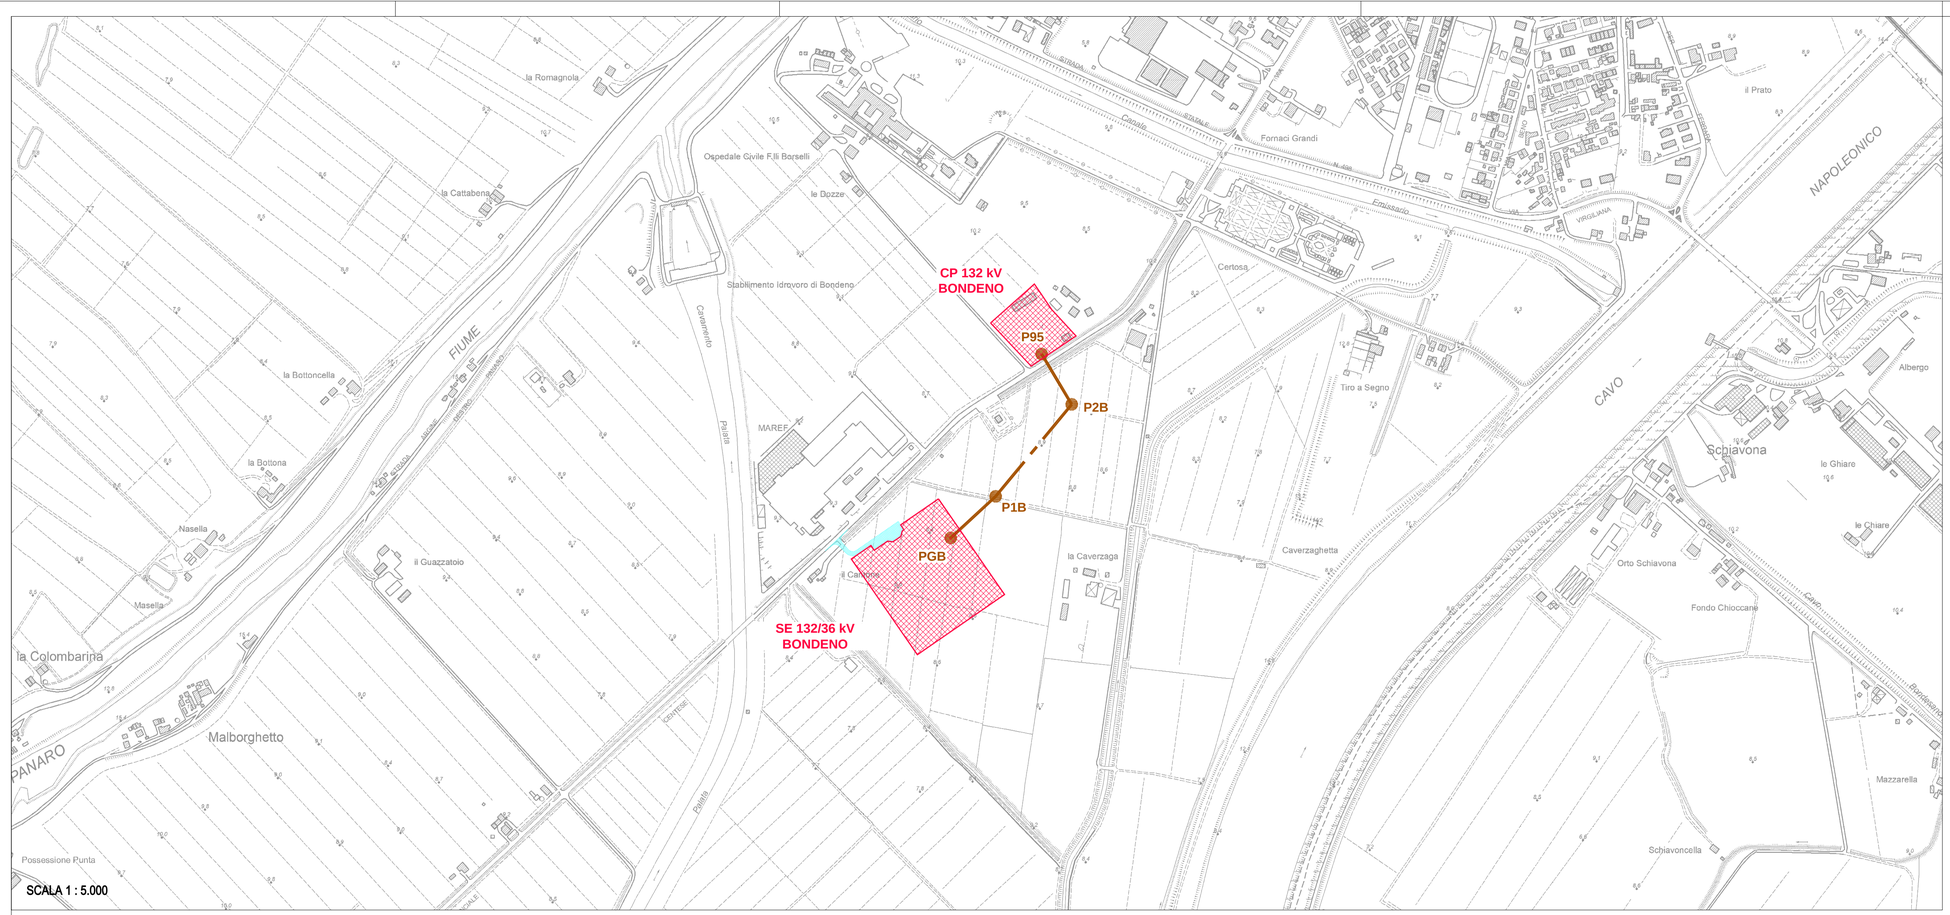

LEGENDA

- AREA STAZIONE ELETTRICA E CABINA PRIMARIA
- STRADA DI ACCESSO SE 132/36 kV BONDENO
- RACCORDI 132 kV SE BONDENO – CP BONDENO
- ASSE NUOVI SOSTEGNI RACCORDI 132 kV SE BONDENO – CP BONDENO

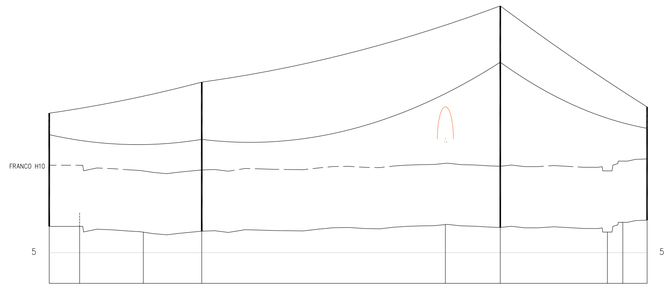

1:1000

1:1.000

| | | |