

LEGENDA

AREA STAZIONE ELETTRICA E CABINA PRIMARIA


STRADA DI ACCESSO SE 132/36 kV BONDENO

RACCORDO LINEA 132 kV CP FERRARA CASSANA

ASSE NUOVI SOSTEGNI RACCORDO 132 kV SE BONDENO – CP FERRARA CASSANA

LINEE AT ESISTENTI

ASSE SOSTEGNO LINEA AT ESISTENTE

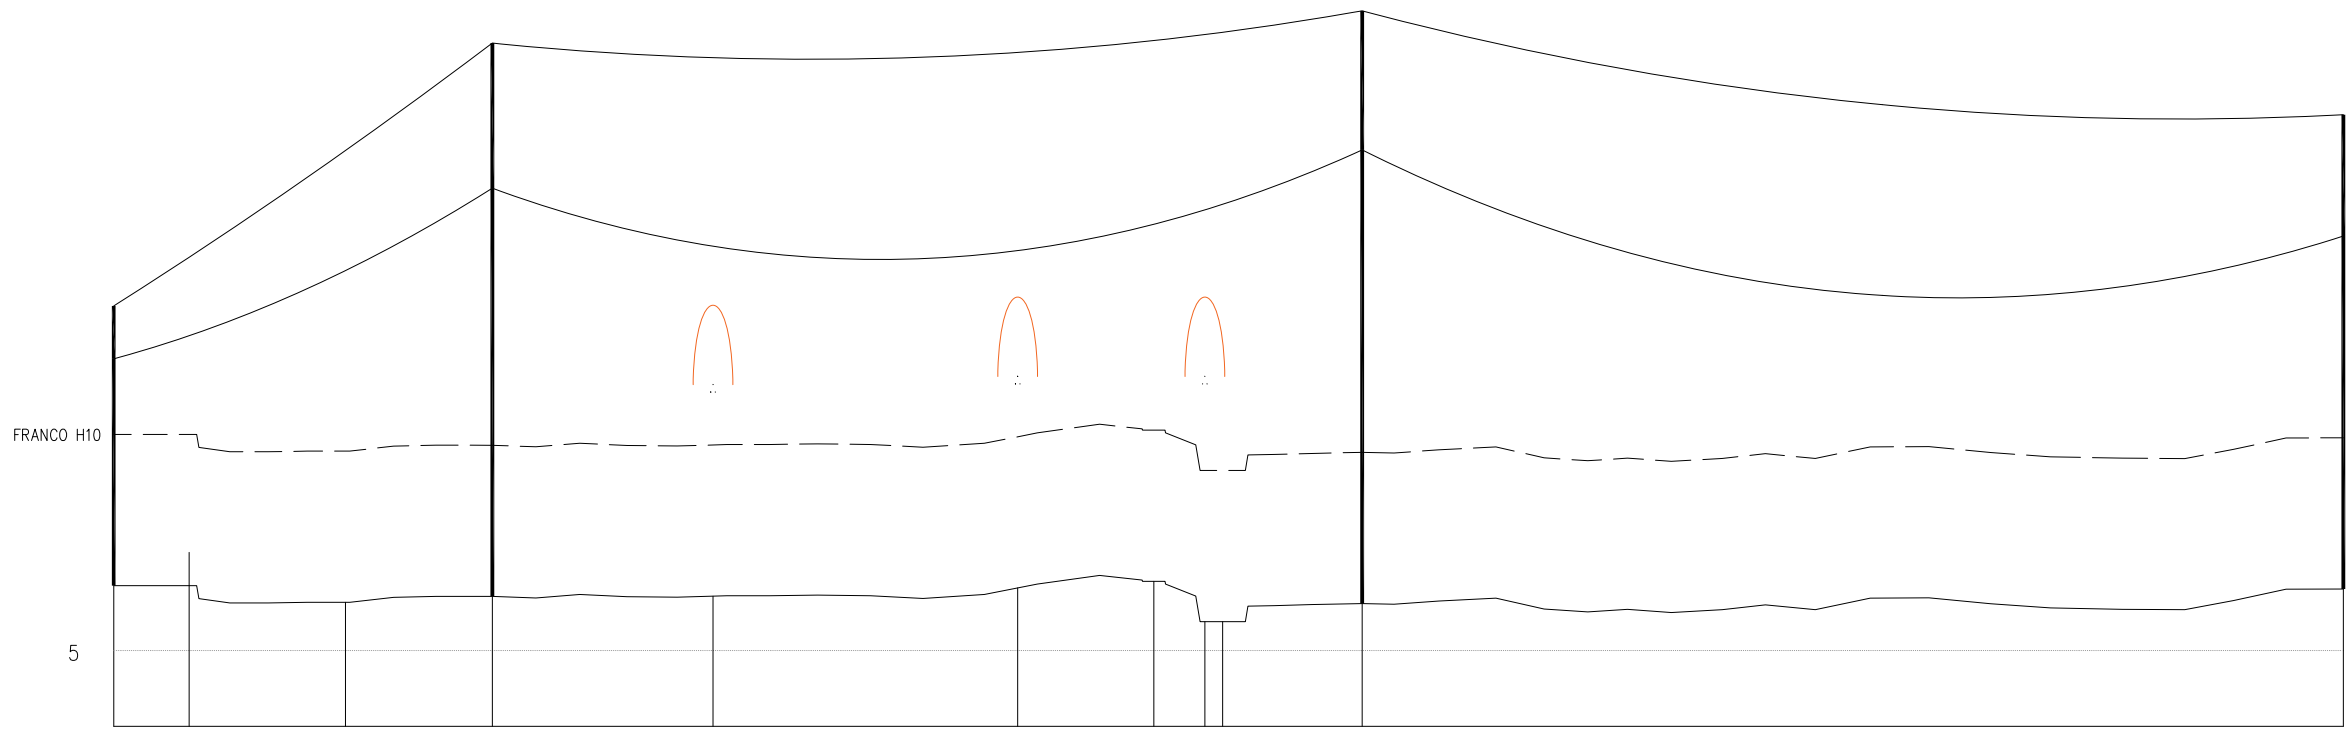

QUOTA TERRENO (msdm)	9,3	9,3	8,2	8,6	8,6	9,1	9,6	⁸³ 8,1	8,1	9,1
PROGRESSIVA (m)	0	19,95	61,3	100	158,6	239,1	275,2	²⁰⁰ 330	330	589,7
NUMERO SOSTEGNO	PGFC		P94N		P93N		P92			
TIPO E ALTEZZA SOSTEGNO (TOTALE) (m)	GATTO H15 (18,5)		V27 (36,6)		C30 (35,2)				090+9 (23,34/31,37)	
ANGOLO DI DEVIAZIONE (+/-Sx -/+Dx) (°)	-1°		100		230		+59°		259,7	
CAMPATA MEDIA (Om) (m)	DISIVELLO (m)		50		0,7		165		245	
COSTANTE ALTIMETRICA (K)	PARAMETRO (MFT5) (m)		-0,1130		1121		0,1021		0,0326	
ARMAMENTO CONDUTTORE (FUNDE DI GUARDIA)			AD (213)		SD (212)		AD (213)		AD (213)	
CONDUTTORE (FUNDE DI GUARDIA)							ACSR 31,5 G2_01 (OPGW 17,9)			
TIPO TERRENO							SEMINTIVO			
COMUNE (PROVINCIA)							BONDENO (FE)			
ATTRAVERSAMENTI E NOTE										
			FECONDE SE		MFTINSGOTTO		LINEA MT		LINEA MT	
							STRADA COMUNALE		LINEA MT	
							COLLETTORI SANTA BIANCA			
CATENARIA DEL CONDUTTORE RAPPRESENTATA IN CONDIZIONE MFT5										
CATENARIA DELLA FUNDE DI GUARDIA RAPPRESENTATA IN CONDIZIONE MFB										

REVISIONE	DATA	ELABORATO	VERIFICATO	APPROVATO	DESCRIZIONE
A	20.6.2025	107	013	093	Emissione per autorizzazione
C.P. 202201461					IMPIANTO FOTOVOLTAICO 56 MW
Bondeno Srl Via Mike Bongiorno, 13 20124 - Milano Partita IVA 05496160283					SE 132/36 kV BONDENO
BRULLI trasmissione					PROFILO ELETTRODOTTO SE BONDENO - FERRARA CASSANA
VARIE	A1	1/1	5 1 6 7 7 5 A		