


- Tutela storico culturale archeologica**
- BENI DI VALORE STORICO ED ARCHITETTONICO
 - ZONE DI INTERESSE ARCHEOLOGICO
 - Alberi monumentali
- Aree di tutela**
- SITI DI IMPORTANZA COMUNITARIA E ZONE DI PROTEZIONE SPECIALE
 - AREE DI RIEQUILIBRIO ECOLOGICO
 - BOSCHI
 - Fiumi, torrenti e corsi d'acqua e le relative sponde o piedi degli argini per una fascia di 150m ciascuna
 - Fiumi, torrenti e corsi d'acqua e le relative sponde o piedi degli argini per una fascia di 150m ciascuna, ritenuti dal Comune irrilevanti ai fini paesaggistici



- Rischi naturali, industriali e sicurezza**
- EDIFICI INAGIBILI A CAUSA DELL'EVENTO ALLUVIONALE DELL'ANNO 2000, NON PIU' UTILIZZABILI A FINI ABITATIVI
 - FASCIA FLUVIALE P.A.I. PO
 - FASCIA FLUVIALE P.A.I. RENO
- Rispetti**
- FASCIA DI RISPETTO AI SENSI DEL PIANO DI LOCALIZZAZIONE DELLE EMITTENZE RADIO TELEVISIVE
 - FASCIA DI RISPETTO CIMITERIALE
 - FASCIA DI RISPETTO DEPURATORI
 - FASCIA DI RISPETTO ELETTRODOTTI AD ALTA TENSIONE
 - FASCIA DI RISPETTO ELETTRODOTTI ALTISSIMA TENSIONE
 - FASCIA DI RISPETTO FERROVIARIO
 - FASCIA DI RISPETTO GASDOTTI
 - FASCIA DI RISPETTO STRADALE AI SENSI DEL PIANO DI TUTELA E RISANAMENTO DELLA QUALITA' DELL'ARIA
 - ZONE DI SALVAGUARDIA DELLE CAPTAZIONI ACQUEDOTTISTICHE - ZONA DI RISPETTO
 - ZONE DI PROTEZIONE DALL'INQUINAMENTO LUMINOSO
 - ZONE DI PROTEZIONE DALL'INQUINAMENTO LUMINOSO - In attesa di approvazione
 - ZONE DI SALVAGUARDIA DELLE CAPTAZIONI ACQUEDOTTISTICHE - ZONA DI TUTELA ASSOLUTA
 - ZONE DI VULNERABILITA' IDROGEOLOGICA E DI PARTICOLARE TUTELA PER LA PIANIFICAZIONE COMUNALE

- LEGENDA**
- AREA STAZIONE ELETTRICA E CABINA PRIMARIA
 - STRADA DI ACCESSO SE 132/36 kV BONDENO
 - LINEE AT ESISTENTI
 - ASSE SOSTEGNO LINEA AT ESISTENTE
 - TRACCIATO LINEE AT ESISTENTI DA DEMOLIRE
 - ASSE SOSTEGNO LINEE AT ESISTENTI DA DEMOLIRE
 - RACCORDI 132 kV SE BONDENO - CP BONDENO
 - ASSE NUOVI SOSTEGNI RACCORDI 132 kV SE BONDENO - CP BONDENO
 - RACCORDO LINEA 132 kV SE PALANTONE
 - ASSE NUOVI SOSTEGNI RACCORDO 132 kV SE BONDENO - SE PALANTONE
 - RACCORDO LINEA 132 kV CP FERRARA CASSANA
 - ASSE NUOVI SOSTEGNI RACCORDO 132 kV SE BONDENO - CP FERRARA CASSANA
 - POTENZIAMENTO LINEA 132 kV SE BONDENO - FINALE EMILIA
 - ASSE SOSTEGNO LINEA 132 kV SE BONDENO - FINALE EMILIA
 - LINEA 132 kV BONDENO - FERRARA NORD
 - ASSE SOSTEGNO LINEA 132 kV BONDENO - FERRARA NORD

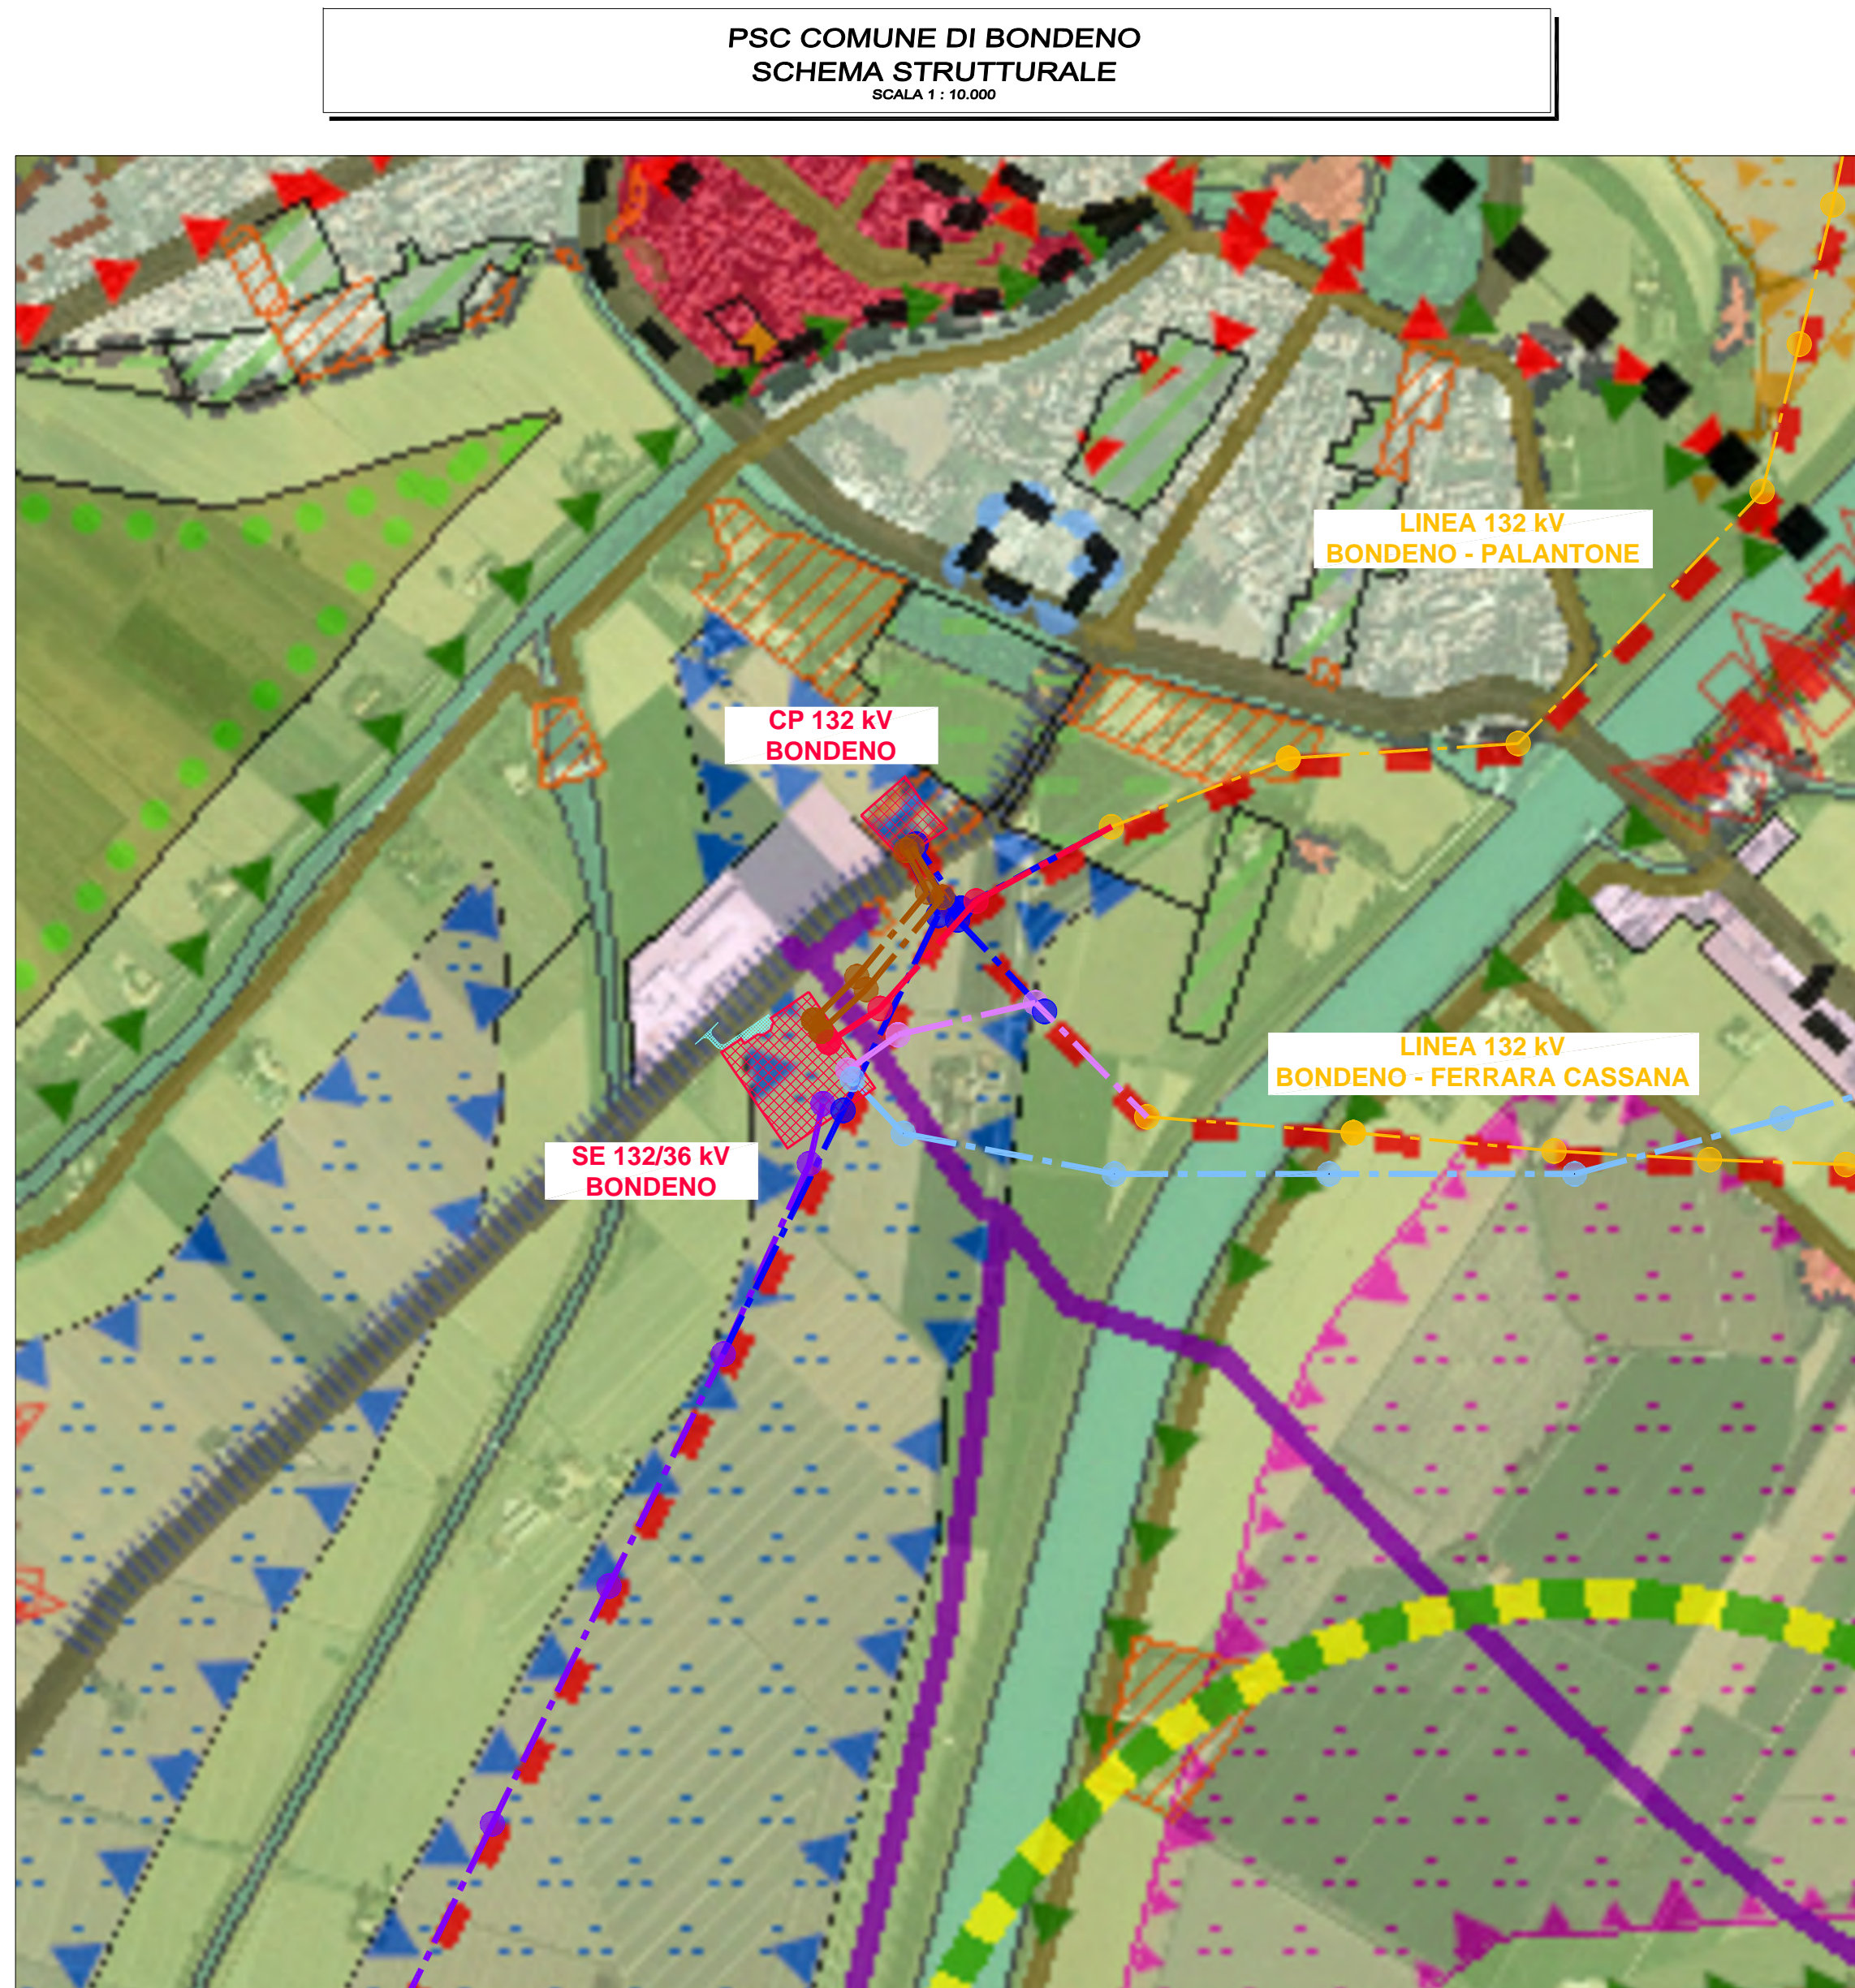

- PSC**
- Inserimenti commerciali
- Tutela paesaggistica ambientale**
- AMBITI DI VALORIZZAZIONE DELLE RISORSE NATURALISTICHE
 - AMBITI DI VALORIZZAZIONE DELLE RISORSE PAESAGGISTICO-CULTURALI
 - Strutture polivalenti
- Elementi dotazioni territoriali**
- CANALI DI PROGETTO
 - CONCENTRAZIONE E/O SISTEMA DI DOTAZIONI ENTRO GLI AMBITI
 - METANOCONDOTTO DI PRIMA SPECIE
 - RETI DI DISTRIBUZIONE DELL'ENERGIA ELETTRICA ALTA TENSIONE
 - RETI DI DISTRIBUZIONE DELL'ENERGIA ELETTRICA ALTISSIMA TENSIONE
- Aree dotazioni territoriali**
- CENTRI COMMERCIALI
 - DOTAZIONI ECOLOGICHE ED AMBIENTALI DI PROGETTO
 - DOTAZIONI TERRITORIALI ESISTENTI
 - INTERVENTI DI AMBIENTAZIONE E MITIGAZIONE DELLA VIABILITA'
 - VERDE PUBBLICO ESISTENTE
- Viabilità**
- CORRIDOIO DI COLLEGAMENTO CON L'AUTOSTRADA REGIONALE CISPADANA
 - FERROVIA
 - NUOVA VIABILITA' D'AMBITO
 - NUOVE CONNESSIONI CICLABILI-PEDONALI E DI FRUIZIONE DEL TERRITORIO
 - PISTE CICLABILI ESISTENTI
 - VIABILITA' ESISTENTE DA RIQUALIFICARE
 - VIABILITA' PRINCIPALE ESISTENTE
 - VIABILITA' SECONDARIA ESISTENTE
- Aree infrastrutture**
- INFRASTRUTTURE PER LA MOBILITA' FERROVIARIA DI RILIEVO SOVRACOMUNALE
 - PRINCIPALI NODI DELLA VIABILITA'
 - STAZIONI E SCALI FERROVIARI

- Aree di gestione-attuazione**
- AMBITI ESTRATTIVI P.I.A.E.
 - AREE IDONEE ALL'INSEDIAMENTO DI NUOVI IMPIANTI SPORTIVI E RICREATIVI NON COLLOCABILI IN AMBITI URBANIZZATI O URBANIZZABILI
 - COMPARTI RESIDENZIALI REALIZZATI E IN CORSO TRAMITE PIANI UNITARI
 - NUCLEI URBANIZZATI NON RURALI IN AMBITO AGRICOLO
 - NUCLEI URBANIZZATI NON RURALI IN AMBITO AGRICOLO DI TIPO PRODUTTIVO
 - ZONE ASSOGGETTABILI A P.U.A.
- Assetto territoriale**
- AMBITI AD ALTA VOCAZIONE PRODUTTIVA AGRICOLA "VPP", ALTA VOCAZIONE PRODUTTIVA FRUTTICOLA SPECIALIZZATA DEGLI ANTICHI FIUMI
 - AMBITI AD ALTA VOCAZIONE PRODUTTIVA AGRICOLA "VPO", ALTA VOCAZIONE PRODUTTIVA ORTICOLA SPECIALIZZATA DELLE VALLI DEL BURANA
 - AMBITI AGRICOLI DI RILIEVO PAESAGGISTICO
 - AMBITI AGRICOLI DI RILIEVO PAESAGGISTICO "APP" DELL'ANTICO PO DI FERRARA
 - AMBITI AGRICOLI DI RILIEVO PAESAGGISTICO "AVN" A VOCAZIONE DI SVILUPPO DELL'AMBIENTE NATURALE
 - AMBITI AGRICOLI DI RILIEVO PAESAGGISTICO "AVT" CON VOCAZIONE ALLA "TARTUCCIA", CON PRESENZA DIFFUSA DI ELEMENTI NATURALISTICO-AMBIENTALI
 - AMBITI AGRICOLI DI RILIEVO PAESAGGISTICO "FDS1" DI RIQUALIFICAZIONE A FORTE CARATTERIZZAZIONE UNITARIA E CON RICONOSCIBILE FIGURA DI SENSO "DIAMANTINA"
 - AMBITI AGRICOLI DI RILIEVO PAESAGGISTICO "FDS2" DI RIQUALIFICAZIONE A FORTE CARATTERIZZAZIONE UNITARIA E CON RICONOSCIBILE FIGURA DI SENSO "CAVA DI SETTEPOLESINI"
 - AMBITI AGRICOLI DI RILIEVO PAESAGGISTICO "FDS3" DI RIQUALIFICAZIONE A FORTE CARATTERIZZAZIONE UNITARIA E CON RICONOSCIBILE FIGURA DI SENSO "SANTA BIANCA"
 - AMBITI PER I NUOVI INSEDIAMENTI (AU)
 - AMBITI SPECIALIZZATI PER ATTIVITA' PRODUTTIVE
 - AMBITI SPECIALIZZATI PER ATTIVITA' PRODUTTIVE DI NUOVA ESPANSIONE
 - AMBITI URBANI CONSOLIDATI
 - AMBITI URBANI DA RIQUALIFICARE
 - AREE DI VALORE NATURALE AMBIENTALE
 - CENTRI STORICI



- Viabilità storica - panoramica**
- STRADE STORICHE
 - STRADE PANORAMICHE
- Aree di tutela**
- AGGLOMERATI ED EDIFICI DI VALORE STORICO
 - AREE DI ACCERTATA E RILEVANTE CONSISTENZA ARCHEOLOGICA
 - AREE DI CONCENTRAZIONE DI MATERIALI ARCHEOLOGICI
 - EDIFICI DI PREGIO STORICO-CULTURALE E TESTIMONIALE E RELATIVE AREE DI PERTINENZA
 - ZONE OMogenee PER LA TUTELA DELLE POTENZIALITA' ARCHEOLOGICHE
 - Corridoio di interconnessione della rete ecologica locale
- Aree di tutela**
- AMBITI DI PAESAGGIO NOTEVOLE
 - AMBITI DI VALORIZZAZIONE DELLE RISORSE NATURALISTICHE
 - AMBITI DI VALORIZZAZIONE DELLE RISORSE PAESAGGISTICO-CULTURALI
 - AREE NODALI DI PROGETTO DELLA RETE ECOLOGICA LOCALE
 - CORRIDOIO DELLA RETE ECOLOGICA DI PRIMO LIVELLO - RETE PRIMARIA

- CORRIDOIO DELLA RETE ECOLOGICA DI PRIMO LIVELLO - RETE SECONDARIA
- DOSSI DI RILEVANZA STORICO-DOCUMENTALE E PAESISTICA
- DOSSI I FIUMI SOTTERRANEI
- INVASI ED ALVEI DEI CORSI D'ACQUA
- NODO DI PROGETTO DELLA RETE ECOLOGICA DI PRIMO LIVELLO
- NODO ESISTENTE DELLA RETE ECOLOGICA DI PRIMO LIVELLO
- PROGETTI DI VALORIZZAZIONE DELLE RISORSE NATURALI
- UNITA' DI PAESAGGIO "DEI SERRAGLI"
- UNITA' DI PAESAGGIO "DELL'ANTICO PO DI FERRARA"
- UNITA' DI PAESAGGIO "DELLE BONIFICHE RINASCIMENTALI"
- UNITA' DI PAESAGGIO "DELLE VALLI DEL RENO"
- UNITA' DI PAESAGGIO "DELLE VECCHIE VALLI DEL BURANA"
- ZONE DI PARTICOLARE INTERESSE PAESAGGISTICO ED AMBIENTALE
- ZONE DI TUTELA DEI CORPI IDRICI SOTTERRANEI
- ZONE DI TUTELA DEI CORSI D'ACQUA
- ZONE DI TUTELA NATURALISTICA

A		20.6.2025	118	013	693	Emissione per autorizzazione
C.P. 202201461		IMPIANTO FOTOVOLTAICO 56 MW				
Bondeno Srl Via Mike Bongiorno, 13 40124 - Milano Partita IVA 05566160263		SE 132/36 kV BONDENO				
BRULLI trasmissione		INQUADRAMENTO SU PIANIFICAZIONE URBANISTICA E VINCOLI - COMUNE DI BONDENO				
1:10.000	A0	1/1	5 1 6 4 9 5 A			