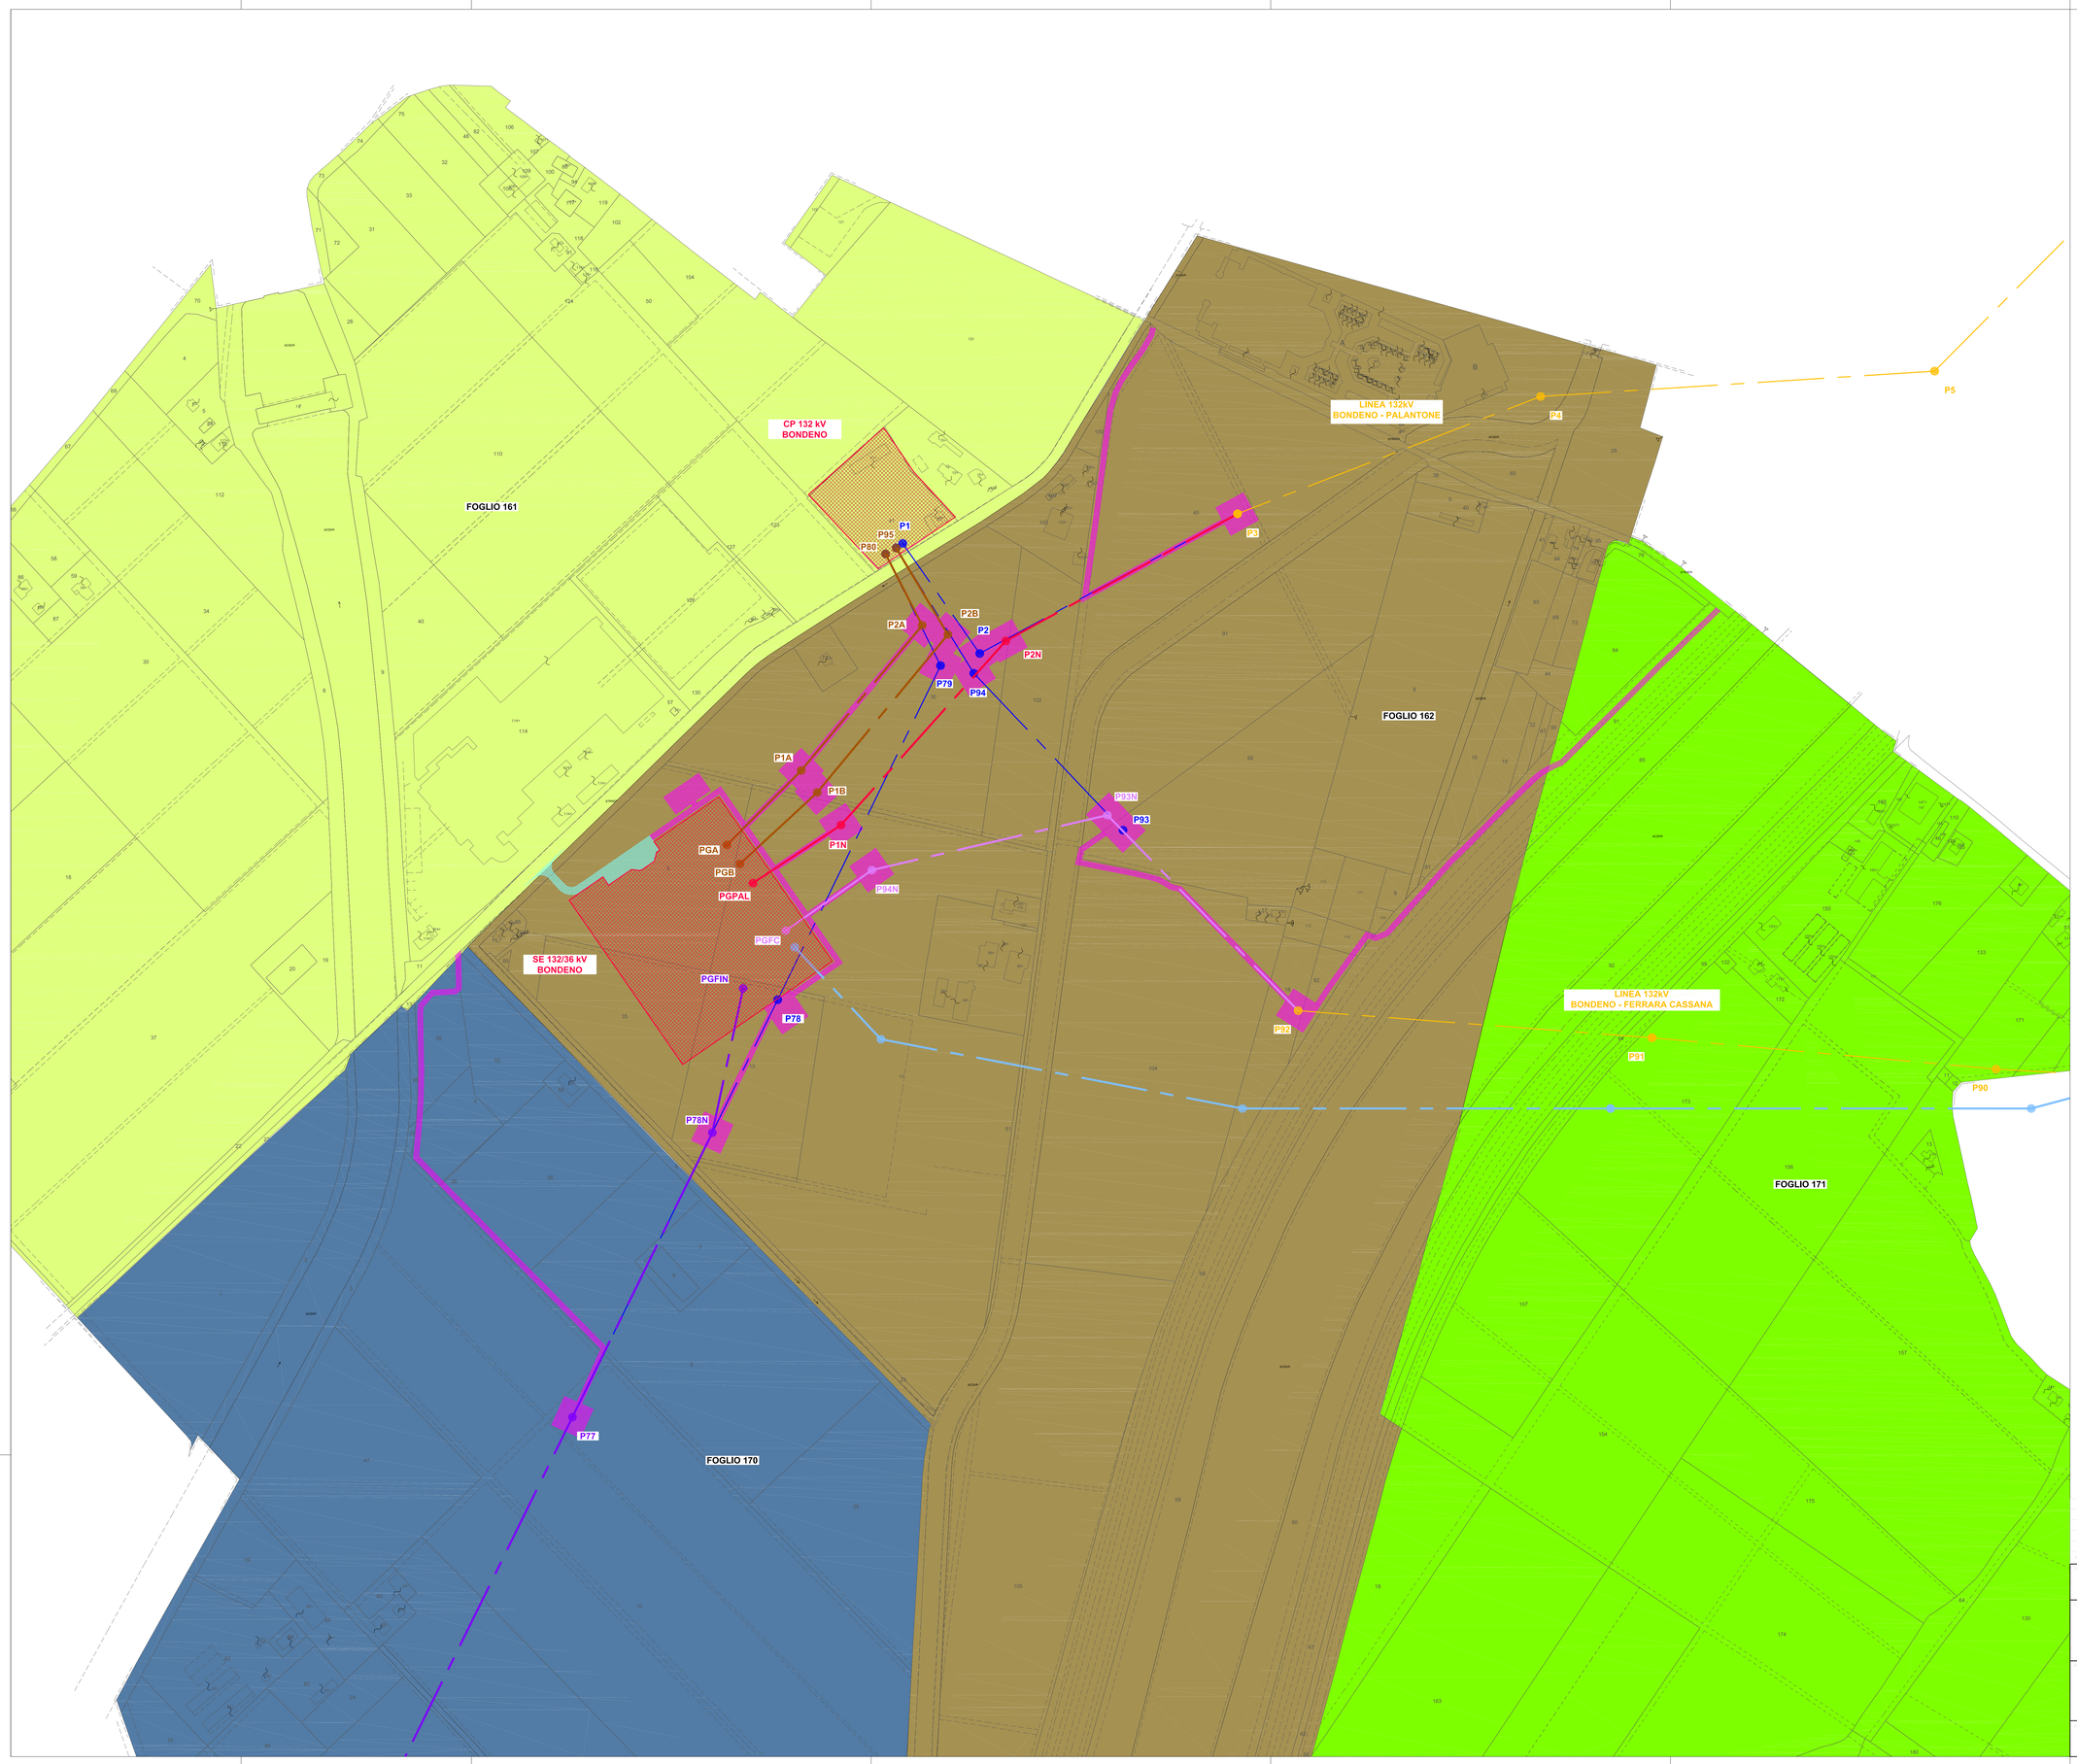

LEGENDA

- AREA STAZIONI ELETTRICHE E CABINA PRIMARIA
- STRADA DI ACCESSO SE 132/36 kV BONDENO
- LINEE AT ESISTENTI
- ASSE SOSTEGNO LINEA AT ESISTENTE
- TRACCIATO LINEE AT ESISTENTI DA DEMOLIRE
- ASSE SOSTEGNI LINEE AT ESISTENTI DA DEMOLIRE
- RACCORDI 132 kV SE BONDENO – CP BONDENO
- ASSE NUOVI SOSTEGNI RACCORDI 132 kV SE BONDENO – CP BONDENO
- RACCORDO LINEA 132 kV SE PALANTONE
- ASSE NUOVI SOSTEGNI RACCORDO 132 kV SE BONDENO – SE PALANTONE
- RACCORDO LINEA 132 kV CP FERRARA CASSANA
- ASSE NUOVI SOSTEGNI RACCORDO 132 kV SE BONDENO – CP FERRARA CASSANA
- POTENZIAMENTO LINEA 132 kV SE BONDENO – FINALE EMILIA
- ASSE SOSTEGNI LINEA 132 kV SE BONDENO – FINALE EMILIA
- LINEA 132 kV BONDENO – FERRARA NORD
- ASSE SOSTEGNI LINEA 132 kV BONDENO – FERRARA NORD
- PISTE OCCUPAZIONE TEMPORANEA PER ACCESSO AI SOSTEGNI E AREE PROVVISORE DI CANTIERE
- COMUNE DI BONDENO – FOGLIO 161
- COMUNE DI BONDENO – FOGLIO 162
- COMUNE DI BONDENO – FOGLIO 170
- COMUNE DI BONDENO – FOGLIO 171

A	20.6.2025	107	013	003	Emissione per autorizzazione

C.P. 202201461	IMPIANTO FOTOVOLTAICO 56 MW
Bondeno Srl *Via Mike Bongiorno, 13* *20124 - Milano* *Partita IVA 05496160283*	SE 132/36 kV BONDENO
BRULLI trasmissione	PLANIMETRIA CATASTALE CON PISTE DI CANTIERE
1 : 2.000 / A0 / 1 / 1	5 1 6 4 2 3 A