

LEGENDA

AREA SE 132/36 kV BONDENO

STRADA DI ACCESSO SE 132/36 kV BONDENO


QUOTA ALTIMETRICA MSLM




*Glucio B. Brulli*

A		20.6.2025	107	013	093	Emissione per autorizzazione
REVISIONE	DATA	ELABORATO	VERIFICATO	APPROVATO	DESCRIZIONE	
C.P. 202201461		IMPIANTO FOTOVOLTAICO 56 MW				
Bondeno Srl Via Mike Bongiorno, 13 20124 - Milano Partita IVA 05496160283		SE 132/36 kV BONDENO				
BRULLI trasmissione		RILIEVO PLANO ALTIMETRICO E SEZIONI DEL SITO				
1:1.000	A1	1/2		5 1 6 4 6 1 A		




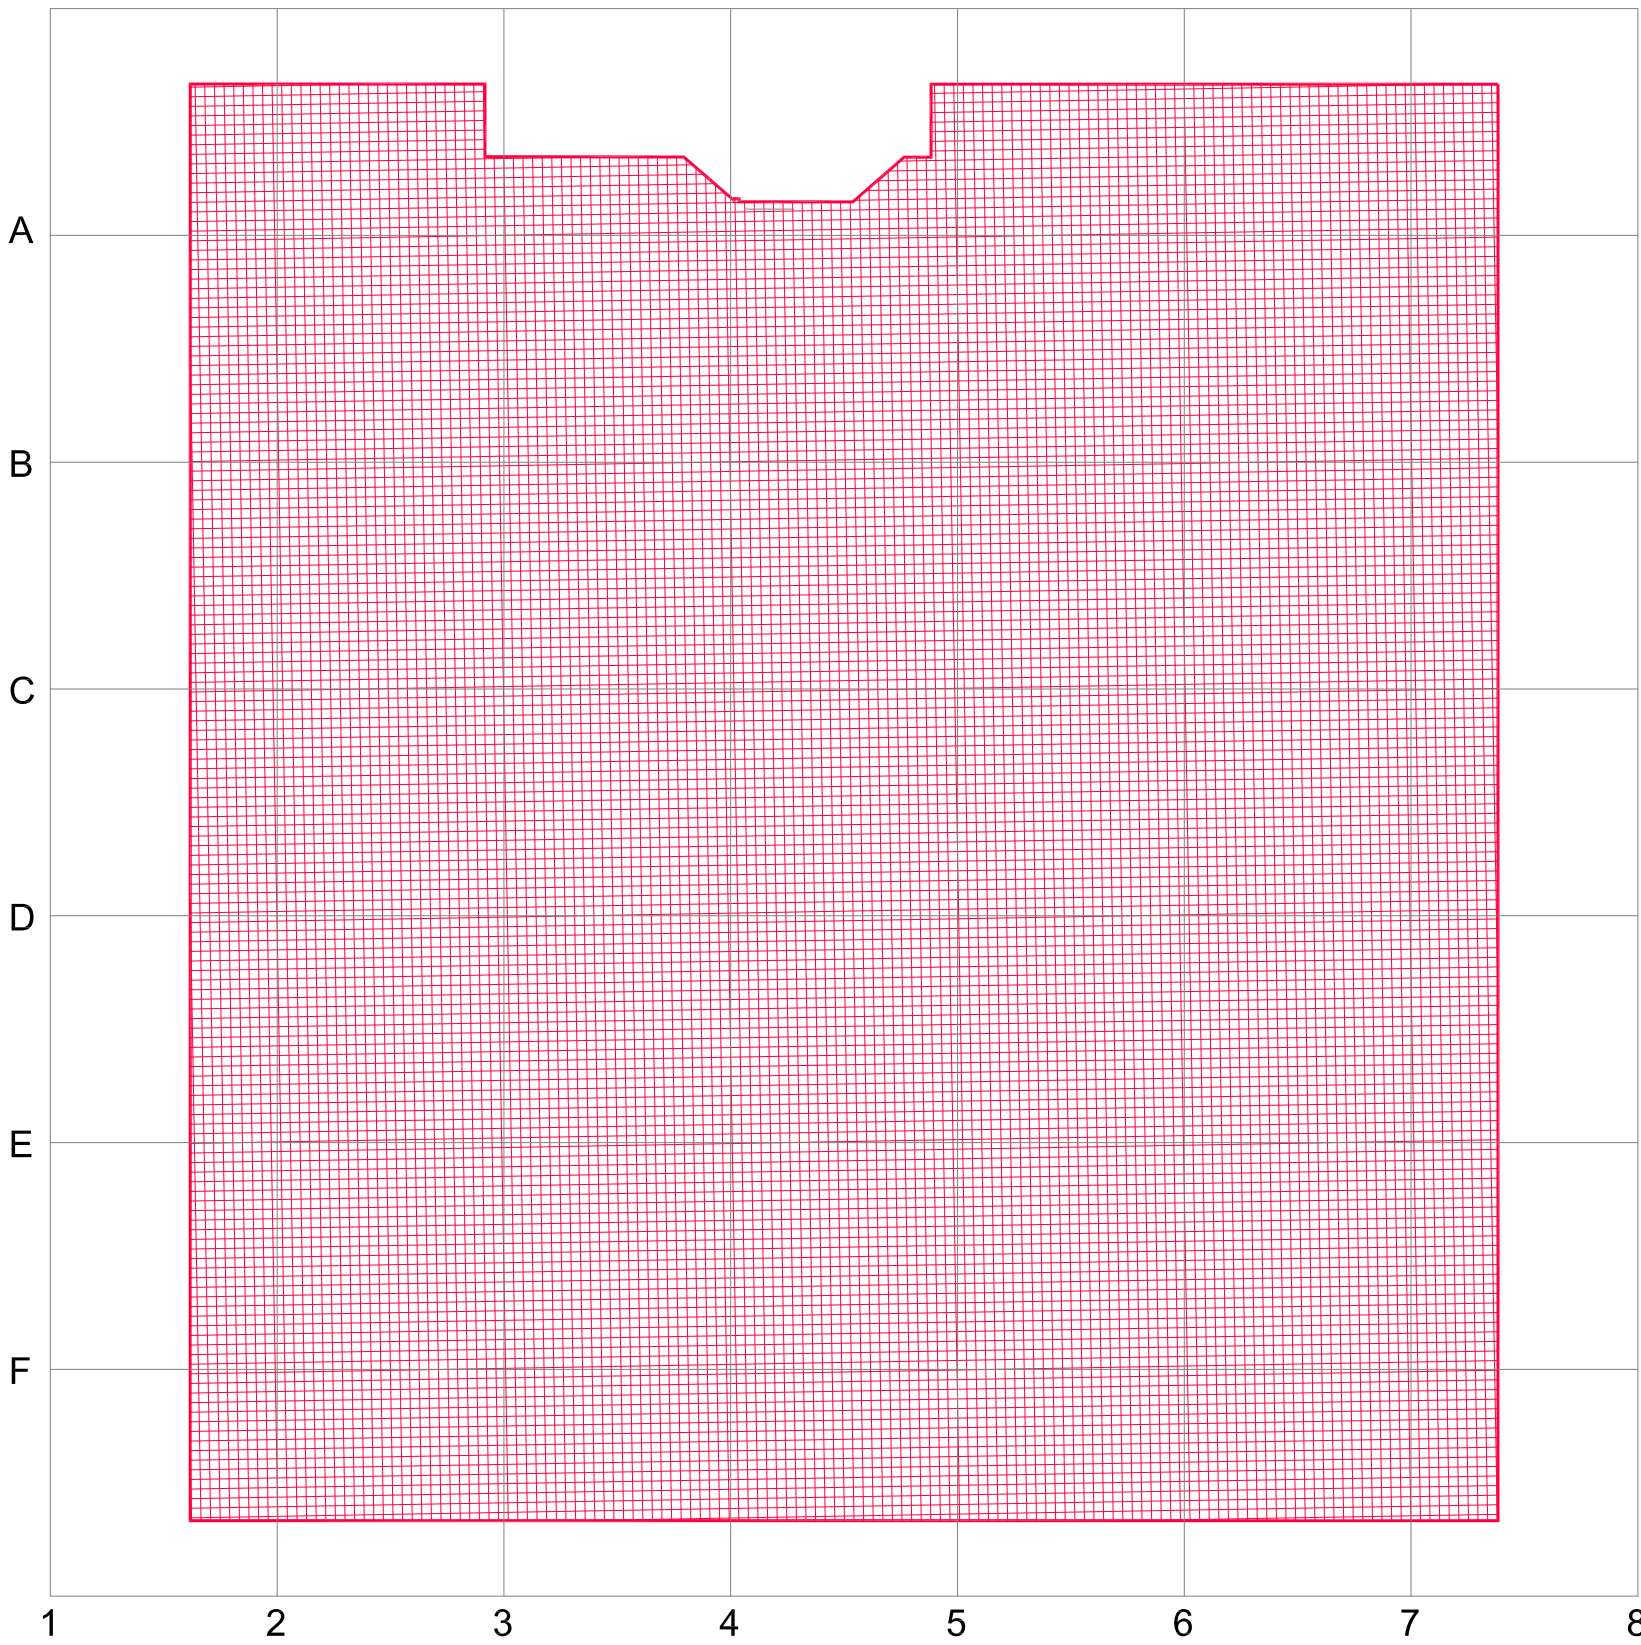


Sezione A

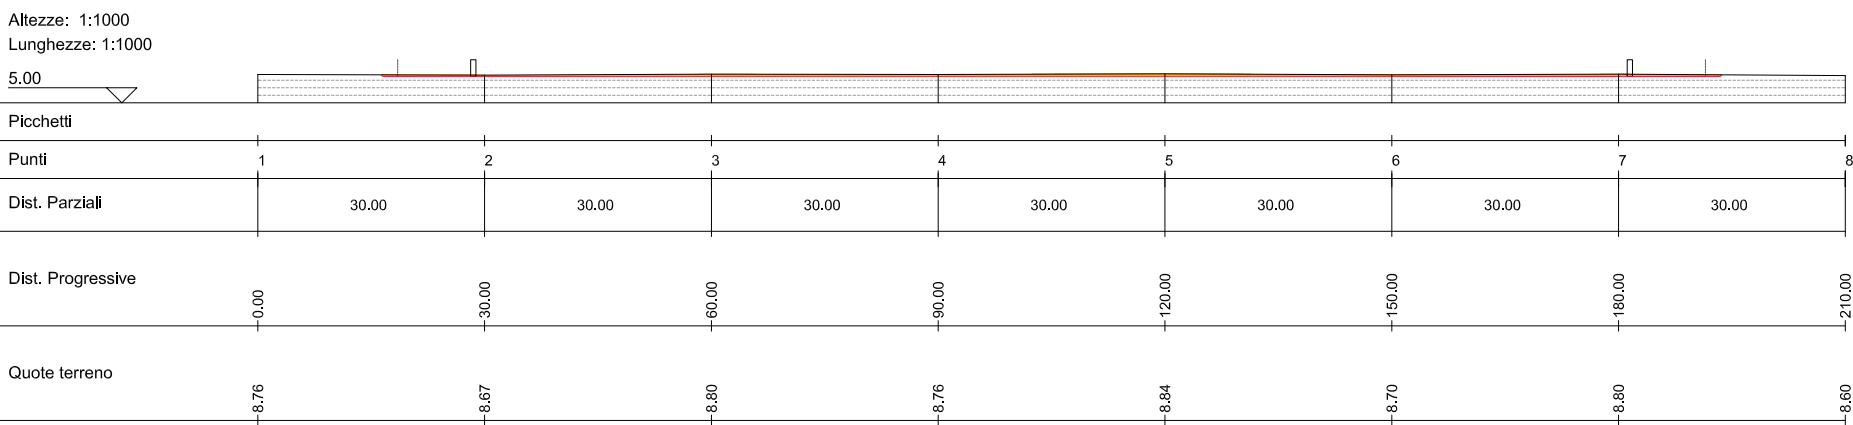


Sezione B

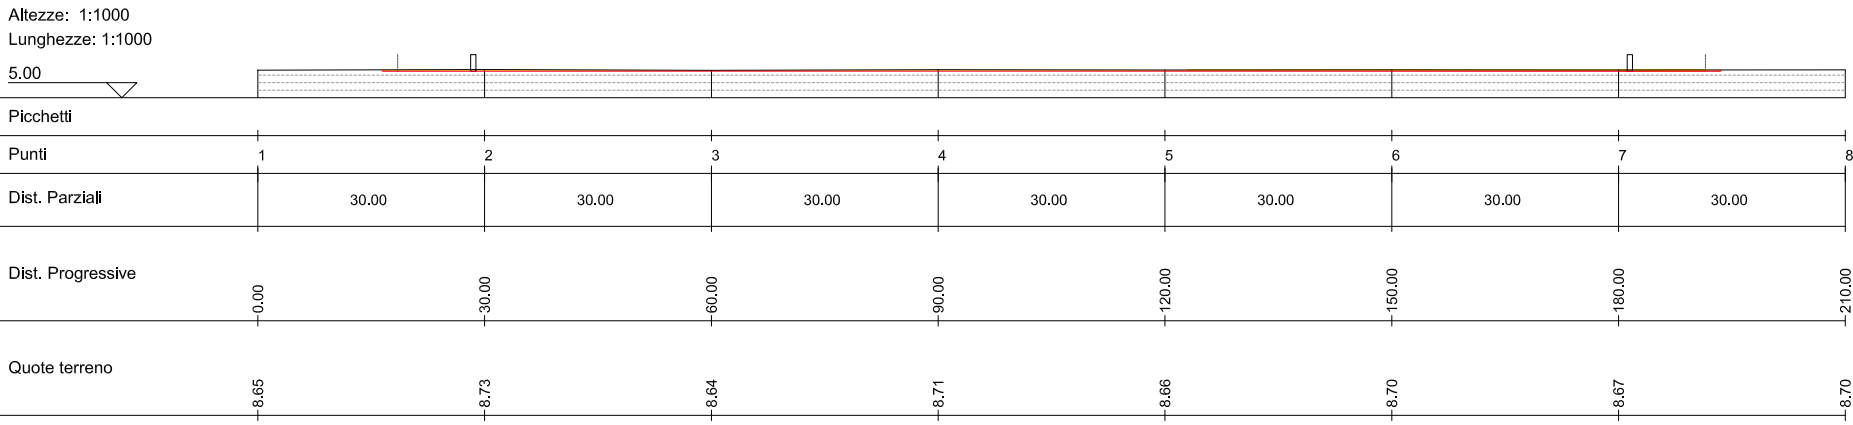


Sezione C

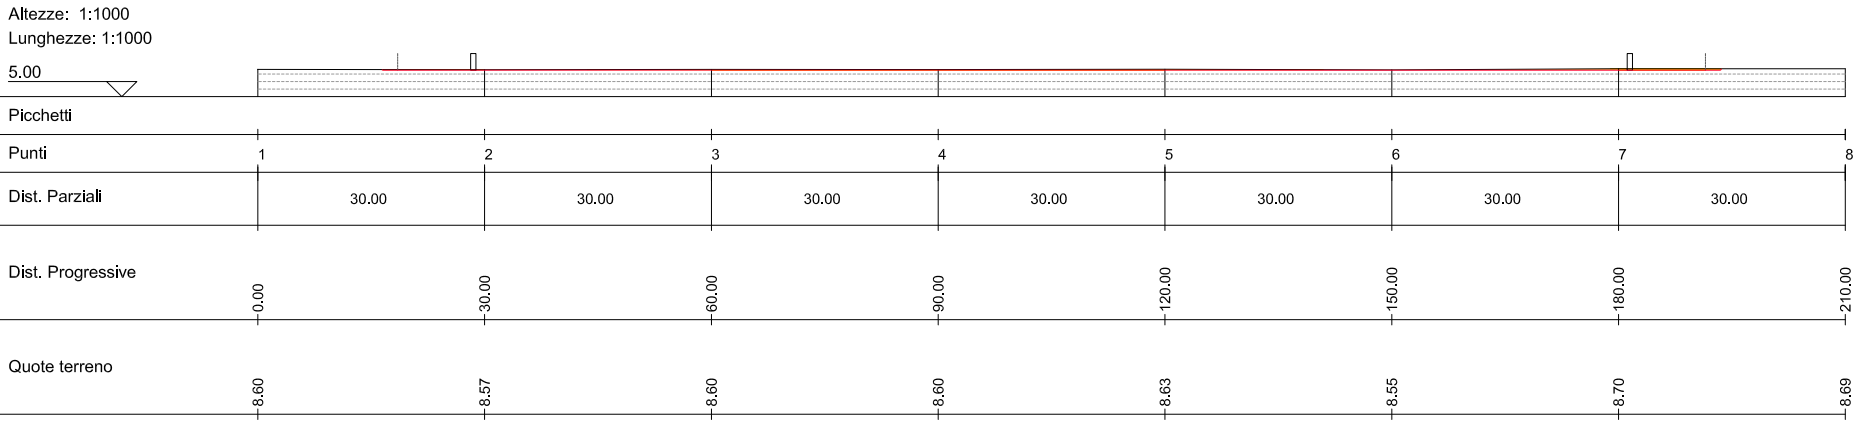


Sezione D

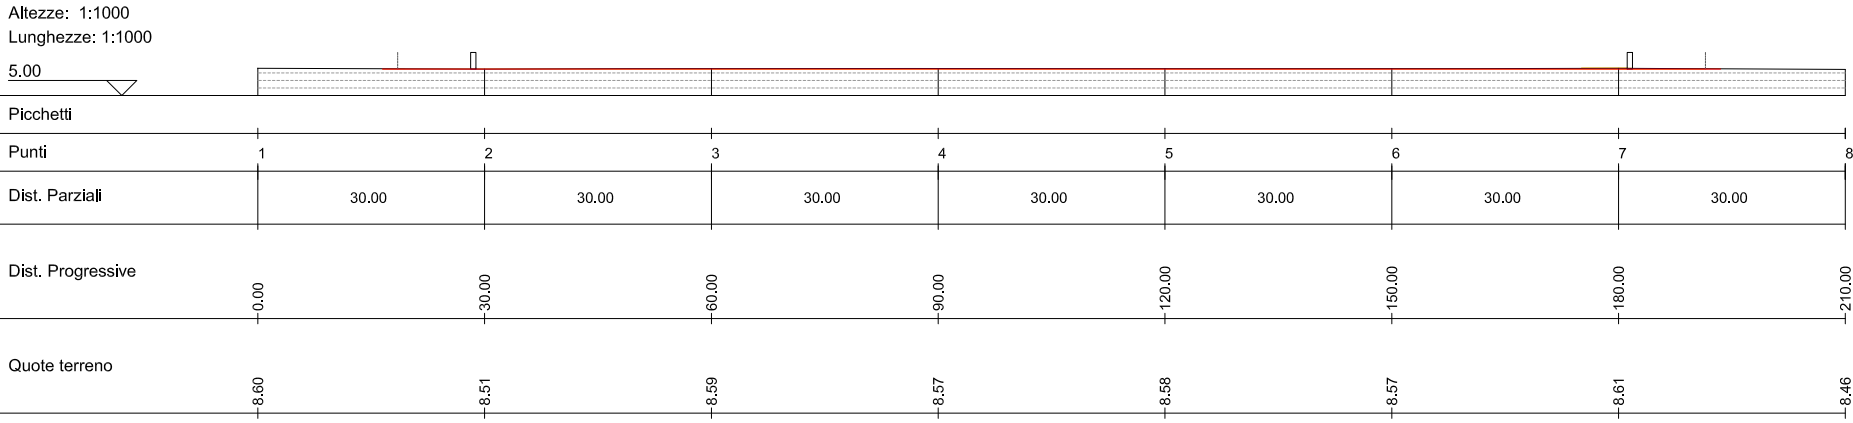

Sezione E

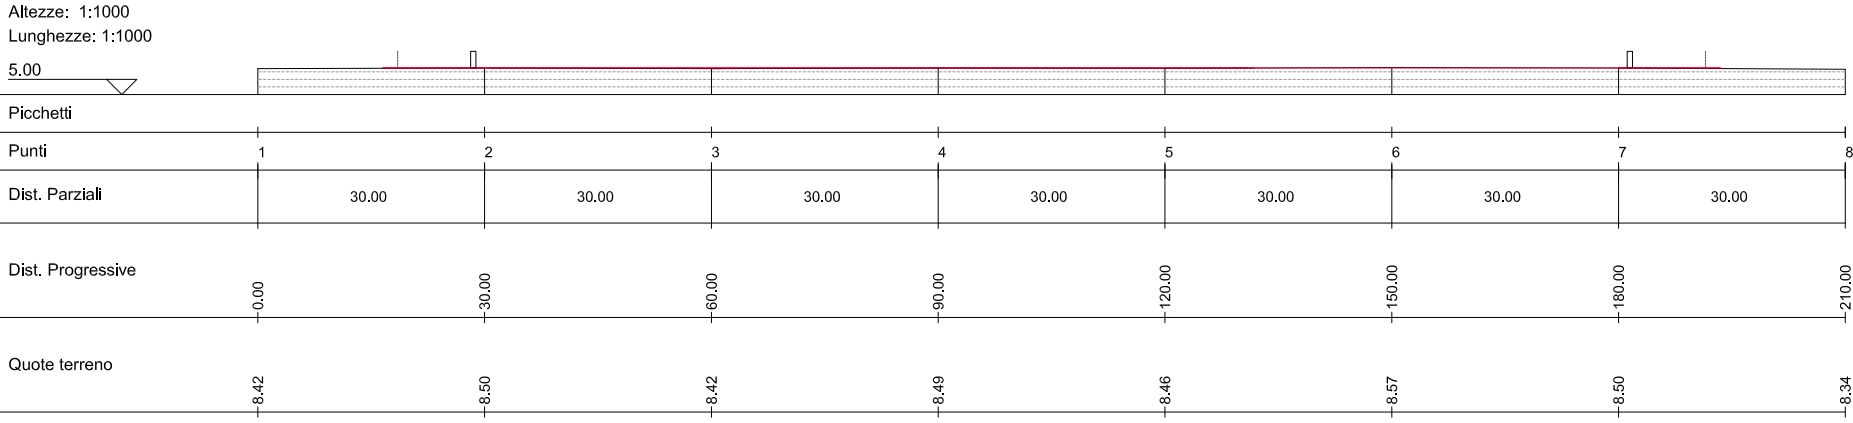

Sezione F

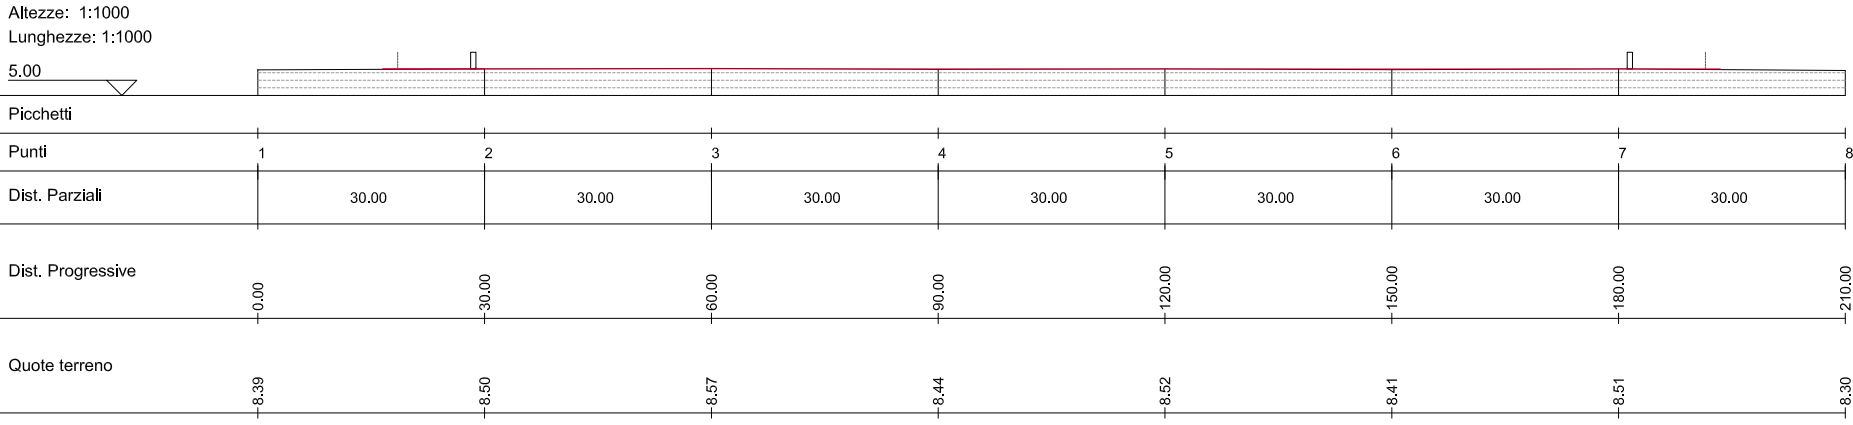

LEGENDA

- AREA SE 132/36 kV BONDENO
- STRADA DI ACCESSO SE 132/36 kV BONDENO
- DEMOLIZIONE/SCAVO
- COSTRUZIONE/RIPORTO

NOTE

+9,3 mslm  
QUOTA ASSOLUTA PIANO FINITO (+0,7 m DAL PIANO DI SBANCAMENTO / RIEMPIMENTO 8,6 mslm)



glucce Ba/lucci

A				20.6.2025	107	013	093	Emissione per autorizzazione
REVISIONE				DATA	ELABORATO	VERIFICATO	APPROVATO	DESCRIZIONE
C.P. 202201461				IMPIANTO FOTOVOLTAICO 56 MW				
Bondeno Srl Via Mike Bongiorno, 13 20124 - Milano Partita IVA 05496160283				SE 132/36 kV BONDENO				
BRULLI trasmissione				RILIEVO PLANO ALTIMETRICO E SEZIONI DEL SITO				
1:1.000		A1		2/2		5 1 6 4 6 1 A		