

# Dettagli dell' Impianto e Fascia di Mitigazione

## SPECIE VEGETALI COLTIVATE

### A CICLO QUADRIENNALE

Coltura Principale sotto i Pannelli e sulle aree libere da pannelli a gestione agronomica

Medicago Sativa  
Erba Medica



### A CICLO ANNUALE

#### MISCUGLI FORAGGERI

Avena Sativa



Lolium sp.



Hordeum Volagare



Sorghum Bicolor



Vicia Sativa



Trifolium sp.




### FASCIA DI MITIGAZIONE



Primo Filare  
Ligustrum Lucidum




Secondo Filare \_ Specie Autoctone Alternate  
Cornus Sanguinea Sanguinella  
Euonymus europaeus berretta del prete  
Crataegus monogyna biancospino

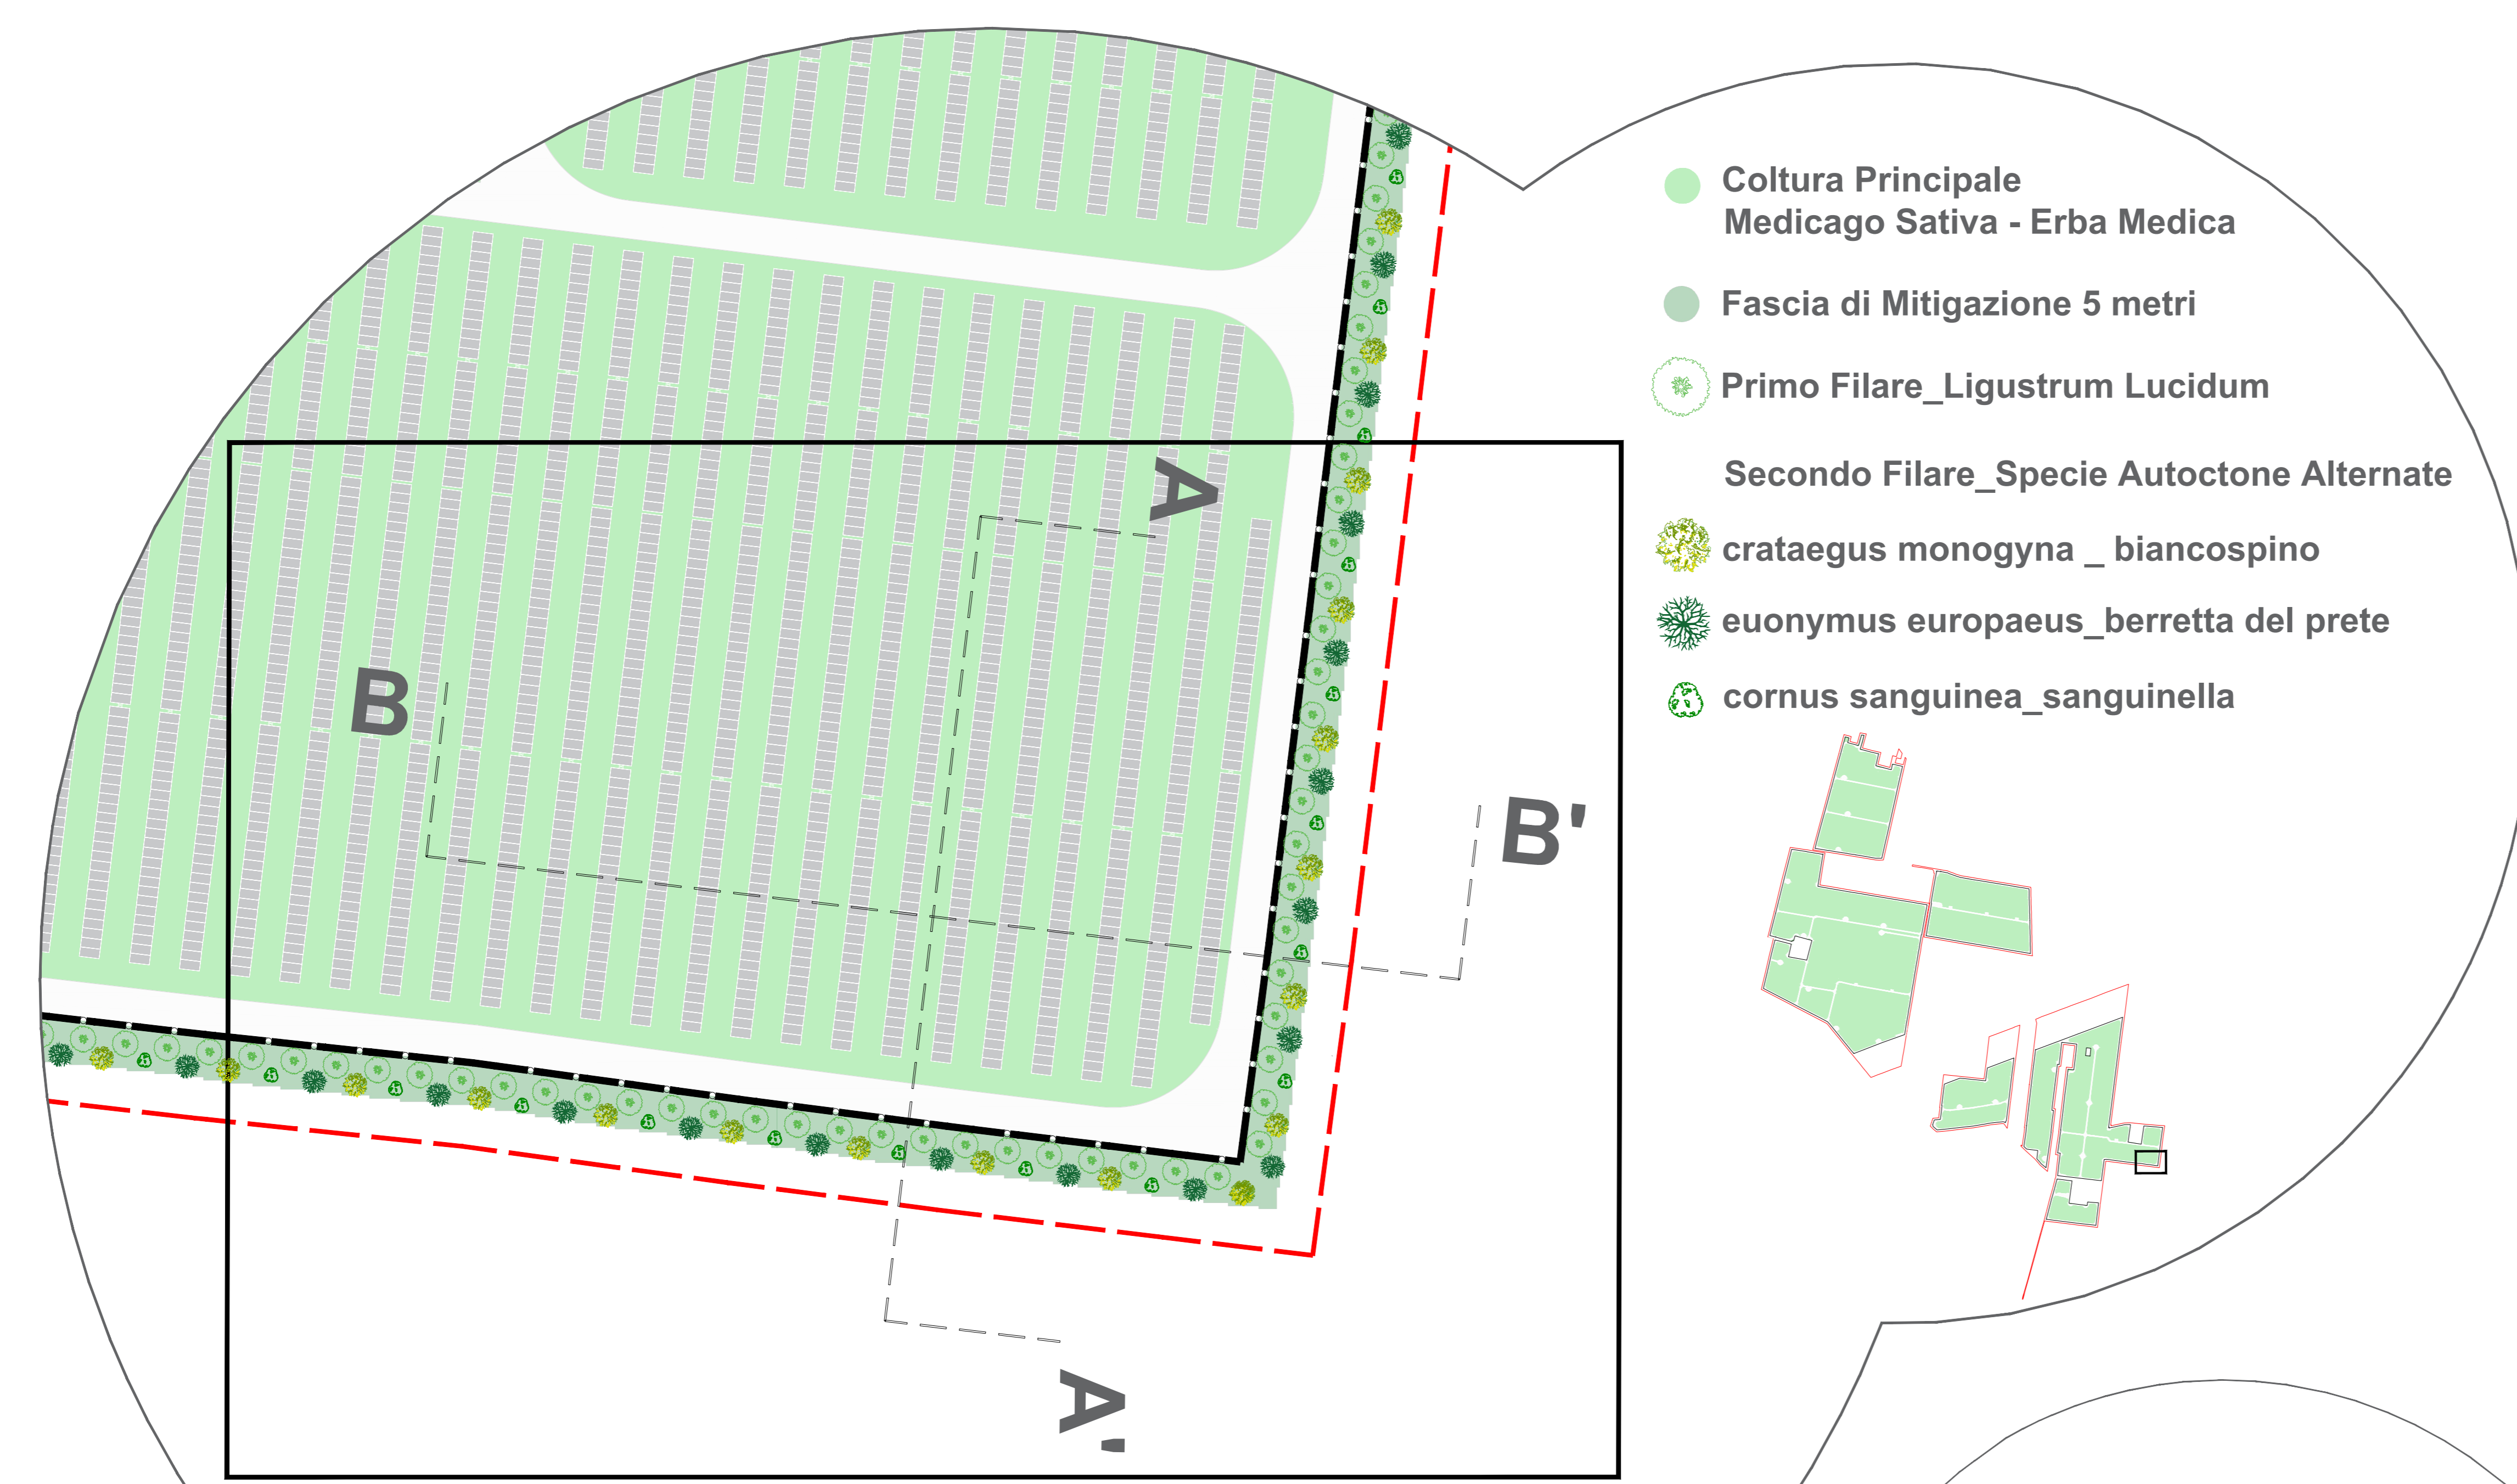

- Coltura Principale Medicago Sativa - Erba Medica
- Fascia di Mitigazione 5 metri
- Primo Filare\_Ligustrum Lucidum
- Secondo Filare\_Specie Autoctone Alternate
- crataegus monogyna \_ biancospino
- euonymus europaeus\_berretta del prete
- cornus sanguinea\_sanguinella

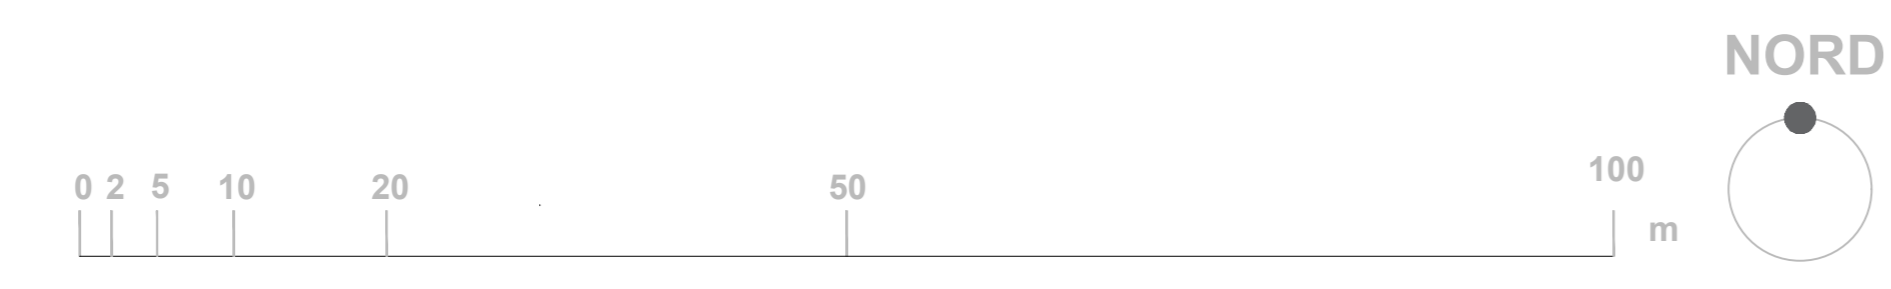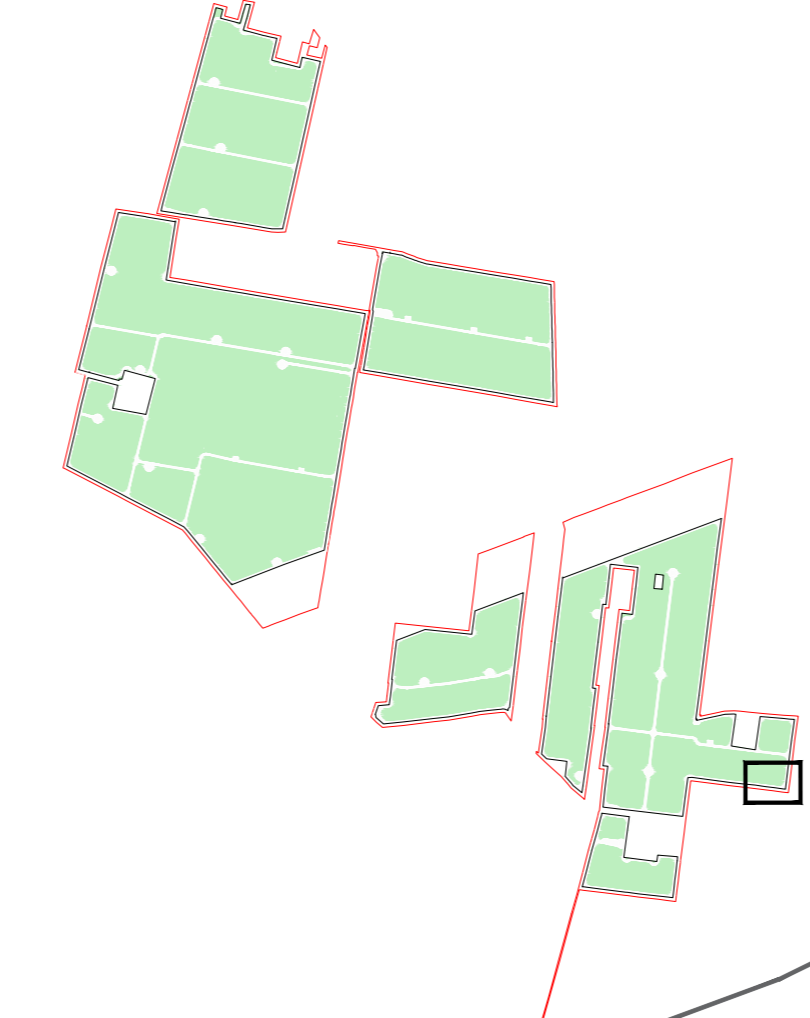


dettaglio area di manovra mezzi

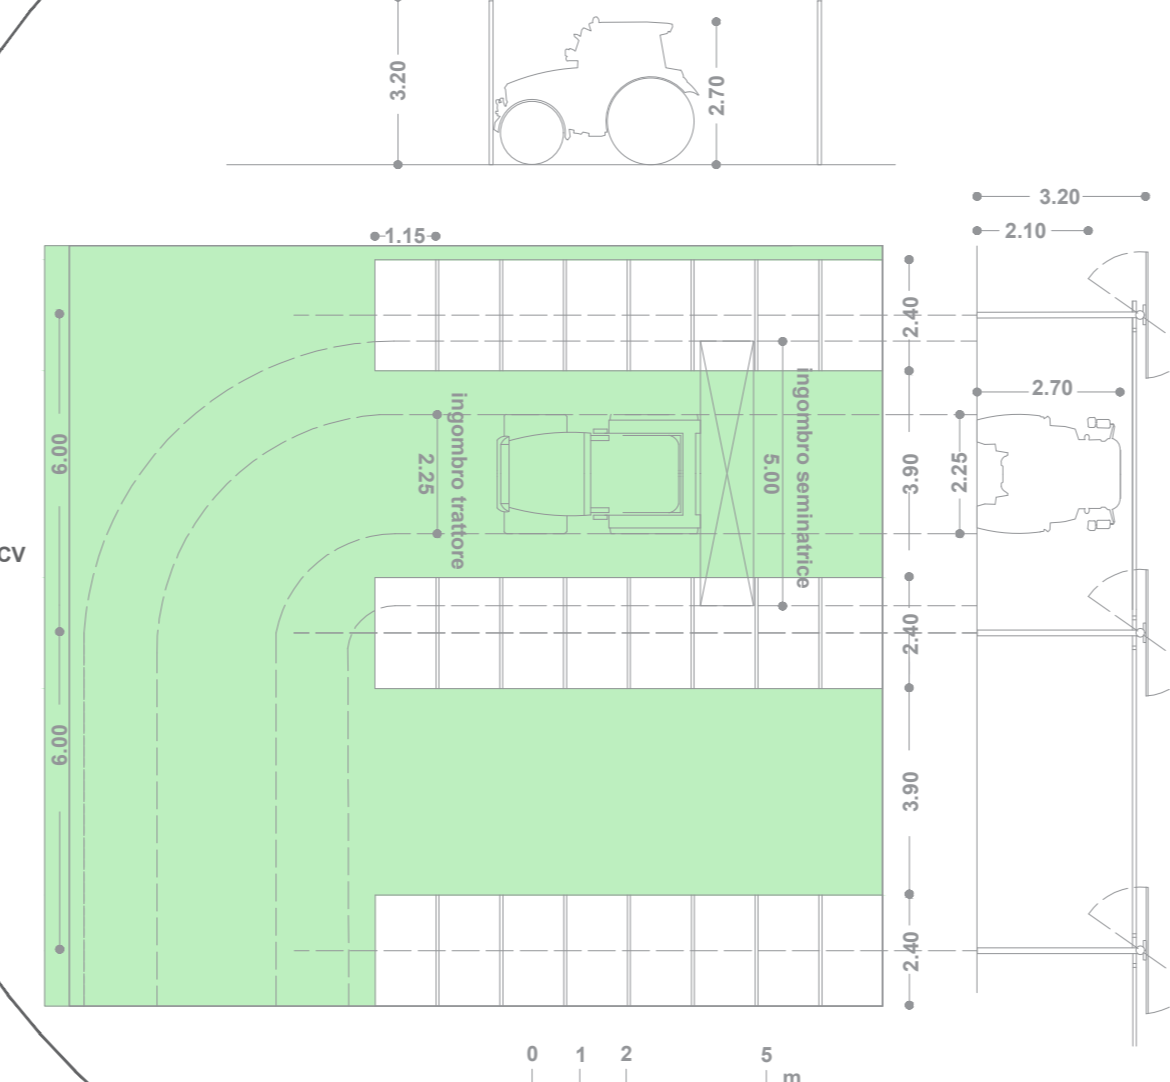


**1° SCENARIO**  
parco macchine compatibili:  
- John Deere Serie SR, modello S13R da 135 CV  
- Gaggendo Alamo 300  
- John Deere R500R Rotary Platform  
- Kuhn Ga 7501+  
- CLAAS Rotator 455 Unimop  
- Stoll FZ 15,1 + Pioner T022  
caratteristiche:  
- raggio di sterzata 3,40 m  
- larghezza 2,25 m  
- altezza 2,70 m

**2° SCENARIO**  
parco macchine compatibili:  
- Fendt 21i Varier Profi  
- Maschio Nina 305 Special  
- Fella BM 310 TL-KC  
- Krone Swader 35  
- New Holland BR 6090 Combi  
- Stoll CompactLine+ Pioner T022M  
caratteristiche:  
- raggio di sterzata 3,15 m  
- larghezza 2,10 m  
- altezza 2,70 m


dettaglio area di manovra mezzi

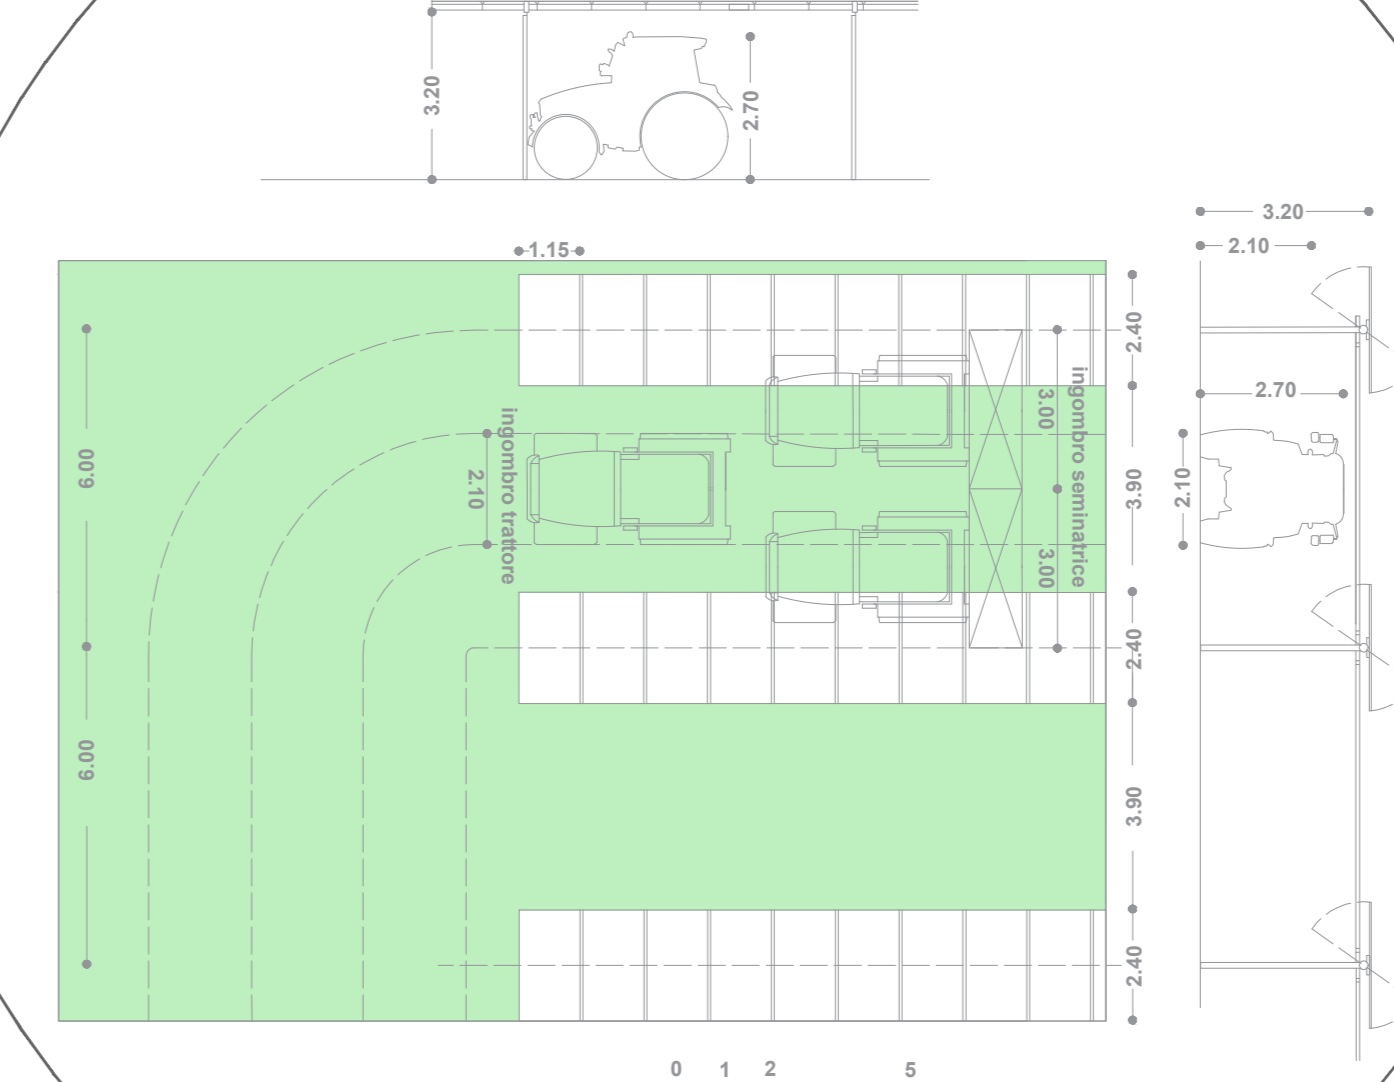

sezione A-A'

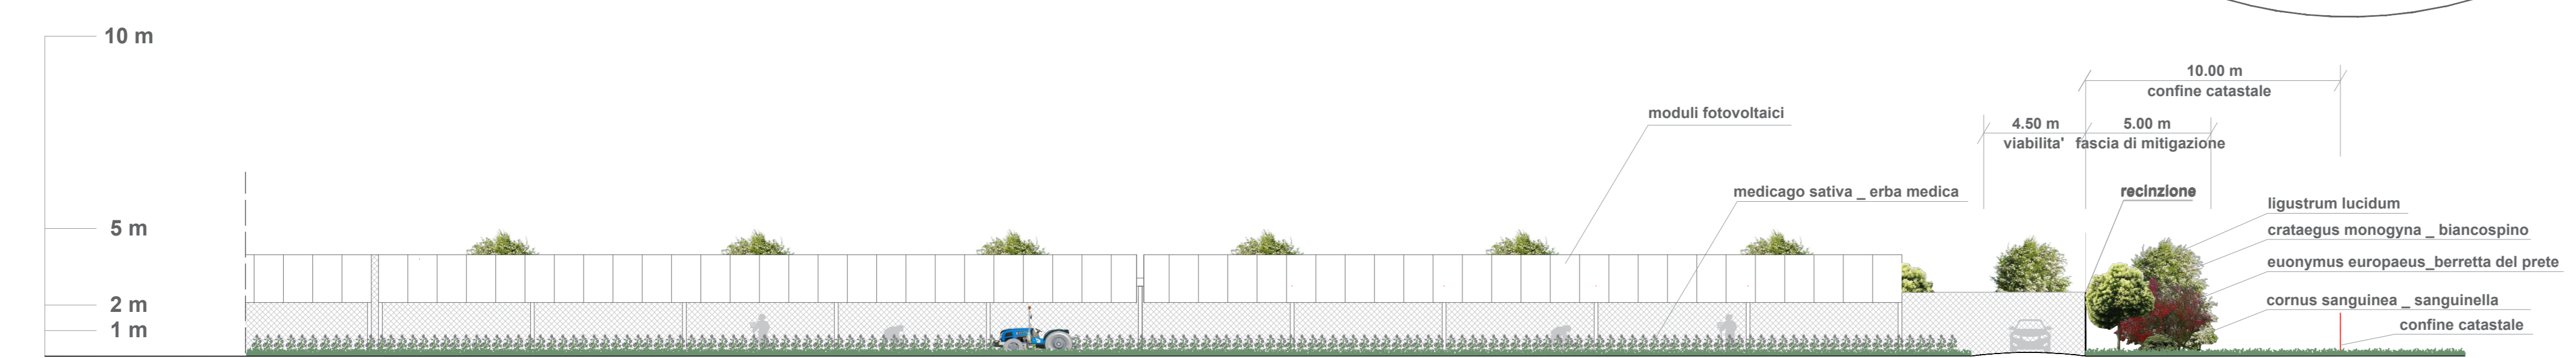

sezione B-B'

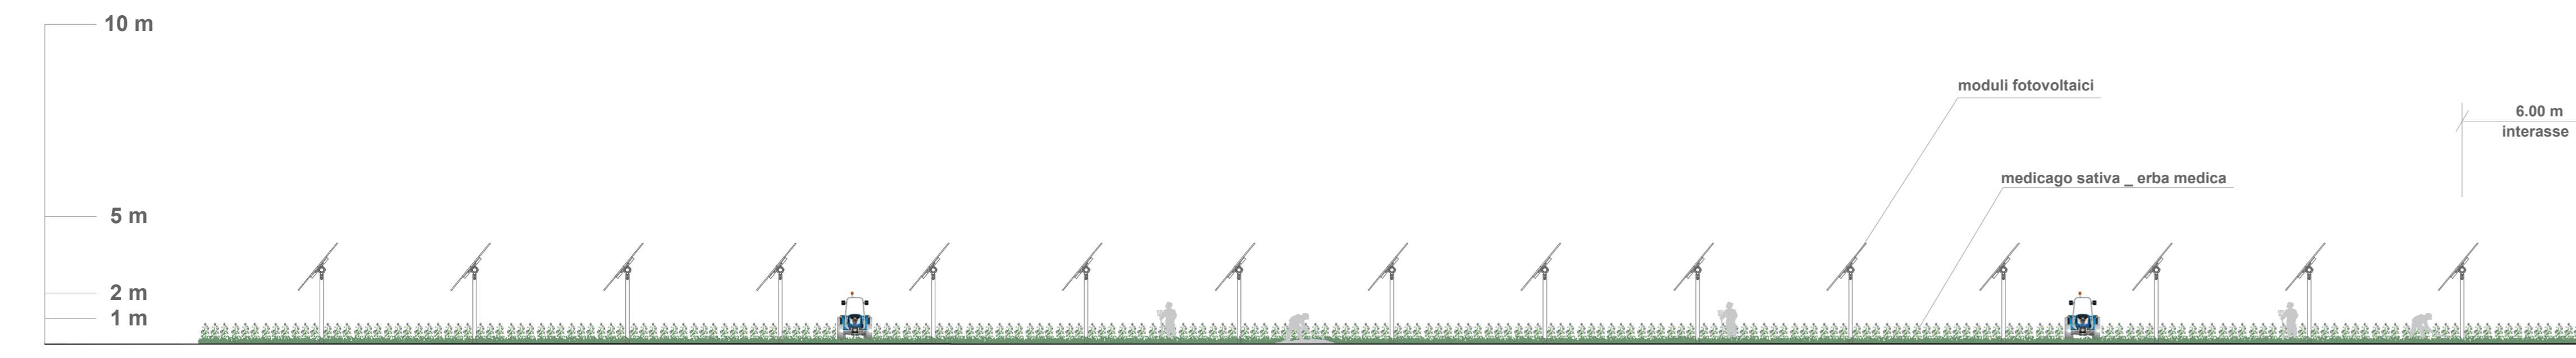

Regione Emilia Romagna  
Provincia di Ferrara  
Comune di BONDENO GAVELLO

**PARCO FOTOVOLTAICO DELLA POTENZA DI 115.555,440 kWp E RELATIVE OPERE DI CONNESSIONE ALLA RTN NEL COMUNE DI BONDENO GAVELLO (FE).**

PROGETTISTA INCARICATO:  
Dott. Fernando Di Benigno  
Tel. 333 56 18232  
mail: fernando.dibenigno@resfarm.it  
pec: resfarmr@pec.it

Scala: **varie**  
Formato: **A1**  
Titolo elaborato: **Dettagli dell'impianto e fascia di mitigazione**

TECNICI COINVOLTI:  
Dott. Fernando Di Benigno

CODICE ELABORATO:  
**PROGETTO RF25\_375**

Rev.	Data	Descrizione	Redige	Verifica	Approva
00	12/2025	Prima emissione	FDB	APN	APN
01					
02					
03					
04					
05					
06					

GESTORE RETE ELETTRICA: **Terna**

SOCIETA' PROPONENTE:  
**RES FARM**  
SEDNA SOLAR S.R.L.  
VIA BERGAMA 7 - 20106 - MILANO (MI)  
PEC: comitad@resfarm.it  
P. IVA: 1202609066

SOCIETA' DI PROGETTAZIONE:  
**RES FARM**  
PEC: resfarmr@pec.it  
REA: MI - 2764556 P.IVA 14175710962  
PEC: comitad@resfarm.it  
P. IVA: 1202609066